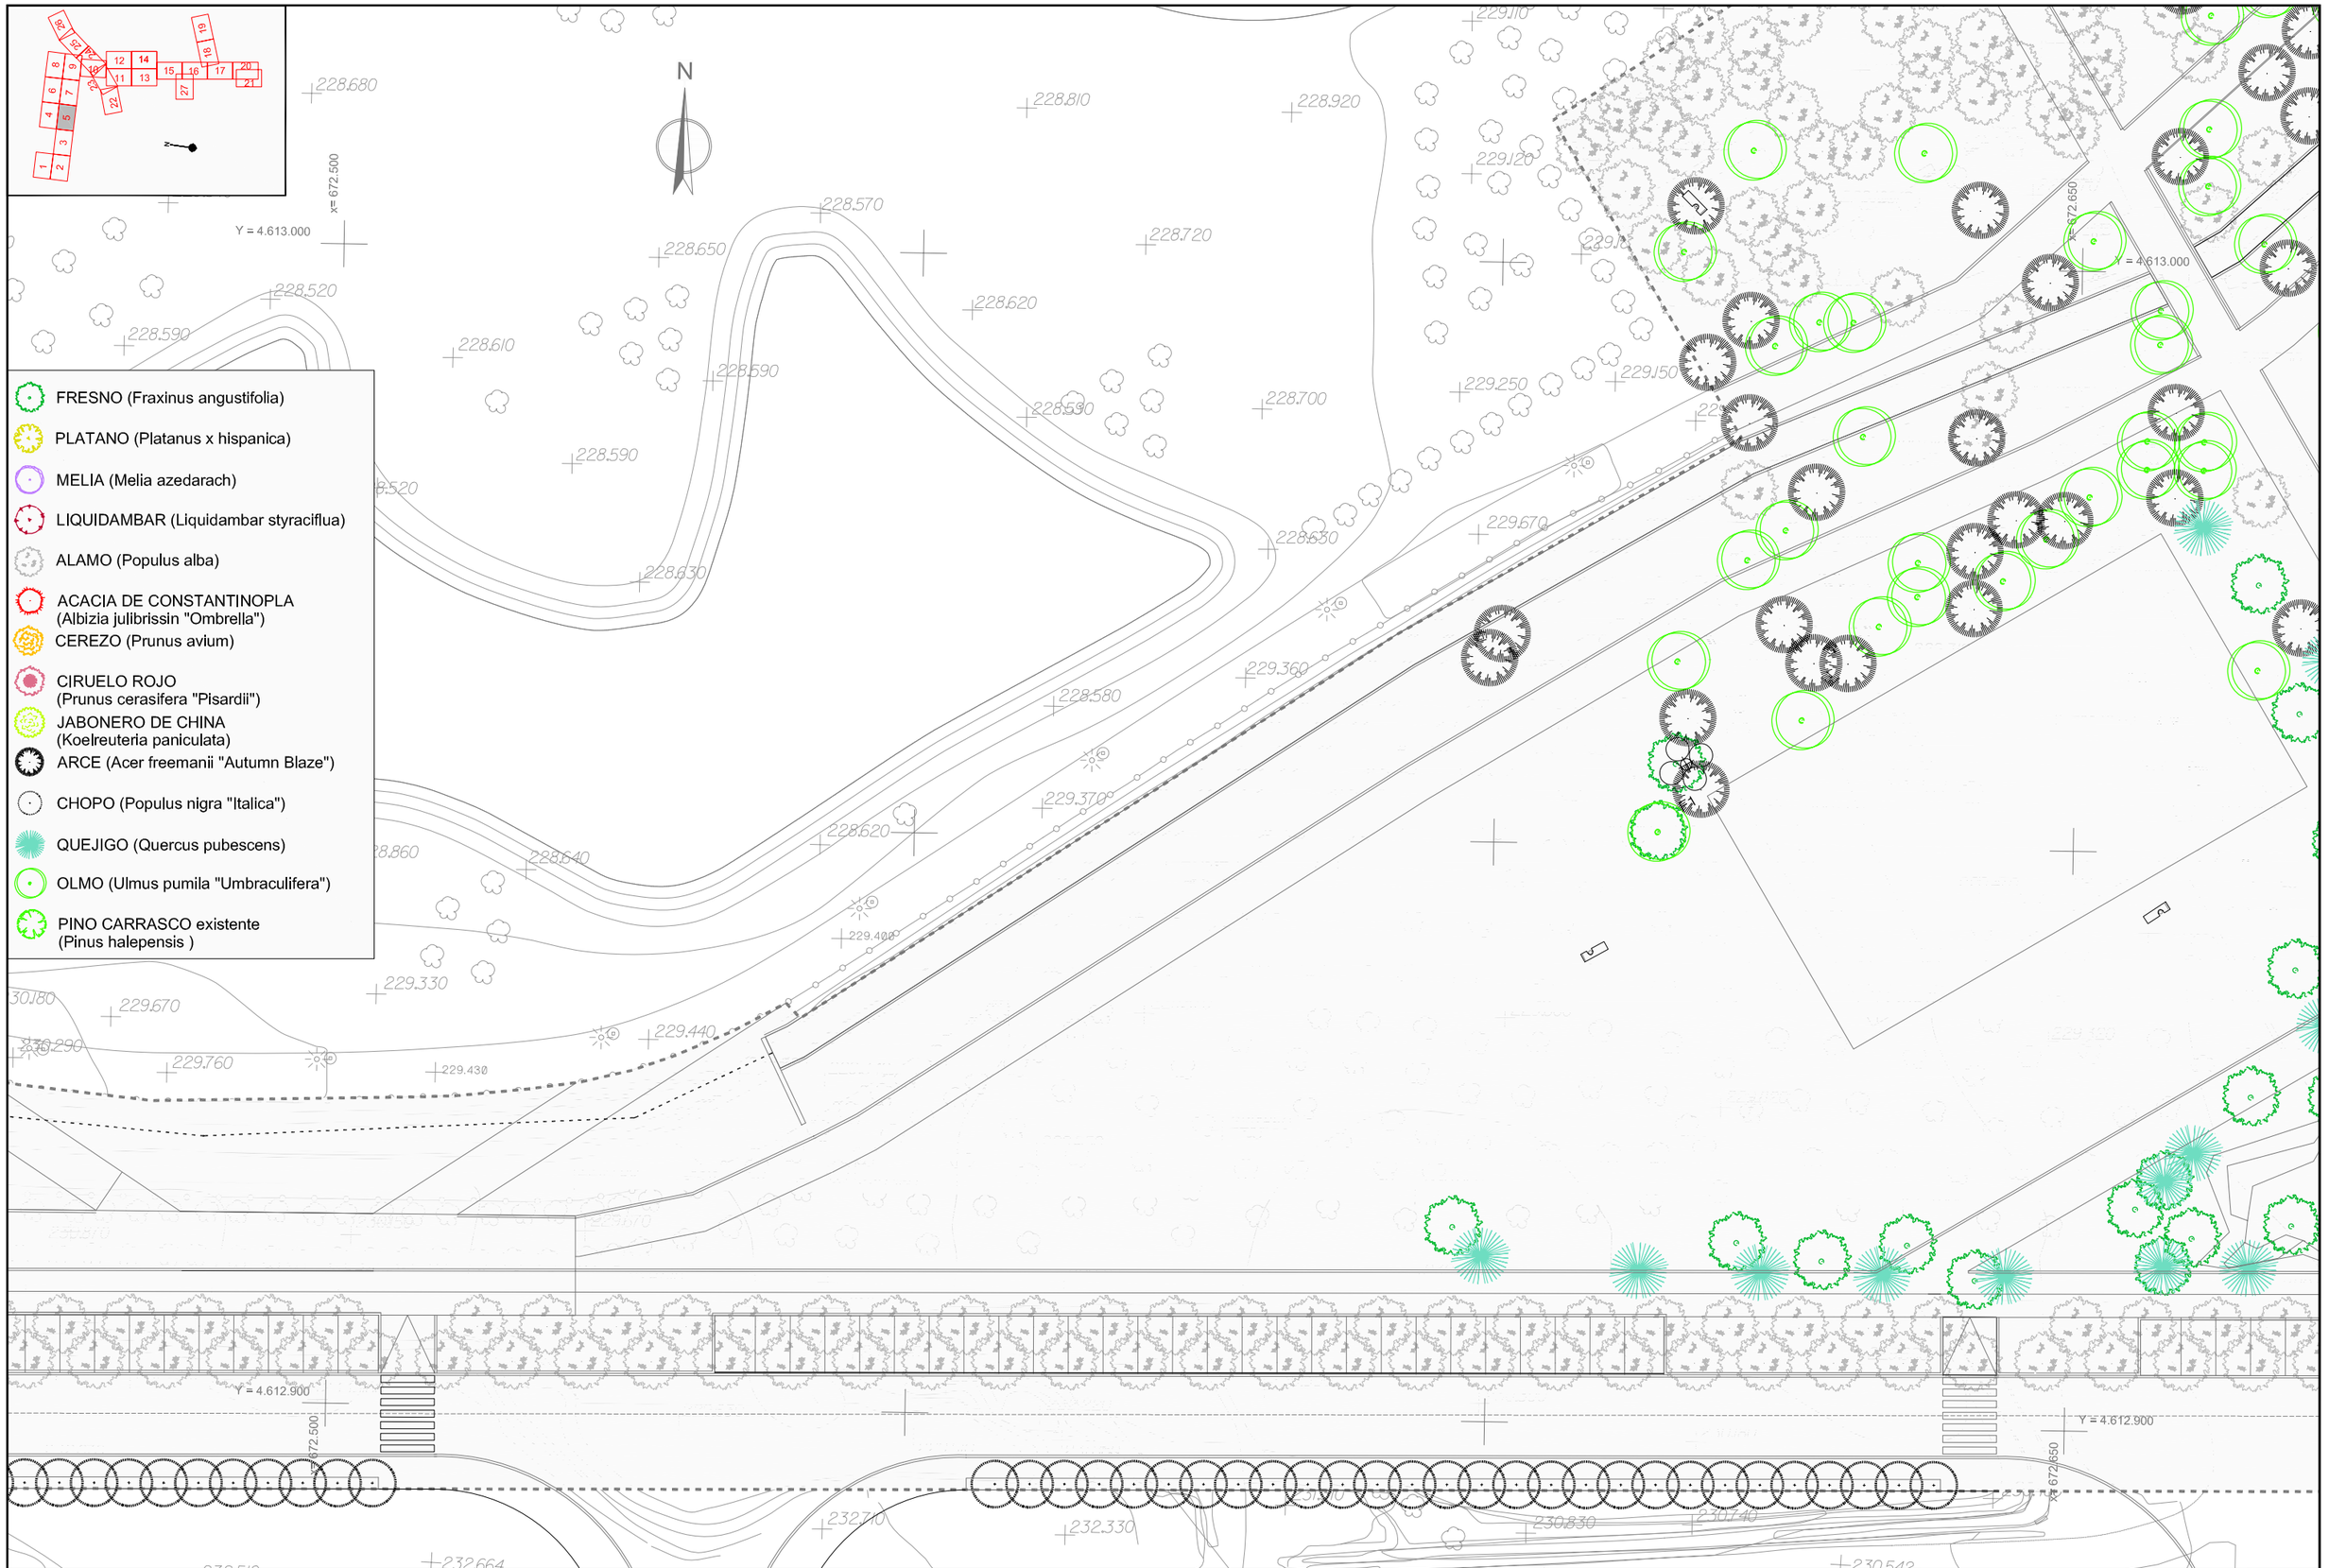

TITULO
TEXTO REFUNDIDO
Proyecto de Urbanización FASE II
CORREDOR VERDE OLIVER- VALDEFIERRO

PROMOTOR
Zaragoza
AYUNTAMIENTO

ARQUITECTOS
TEÓFILO MARTÍN · FRANCISCO BERRUETE · CARLOS LABARTA · GERARDO MOLPECERES

INGENIEROS DE CAMINOS C. Y P.
CARLOS MARTÍN · JOAQUÍN BERNAD · FELIX ROYO · JOSÉ ANTONIO ALONSO

CÓDIGO DE PLANO
15.1
HOJA 5 DE 27

DESIGNACIÓN
JARDINERÍA Y RIEGO
VEGETACIÓN ARBOREA
PLANTA GENERAL

FECHA
NOVIEMBRE 2008
ESCALA 1 / 500
0 1 5