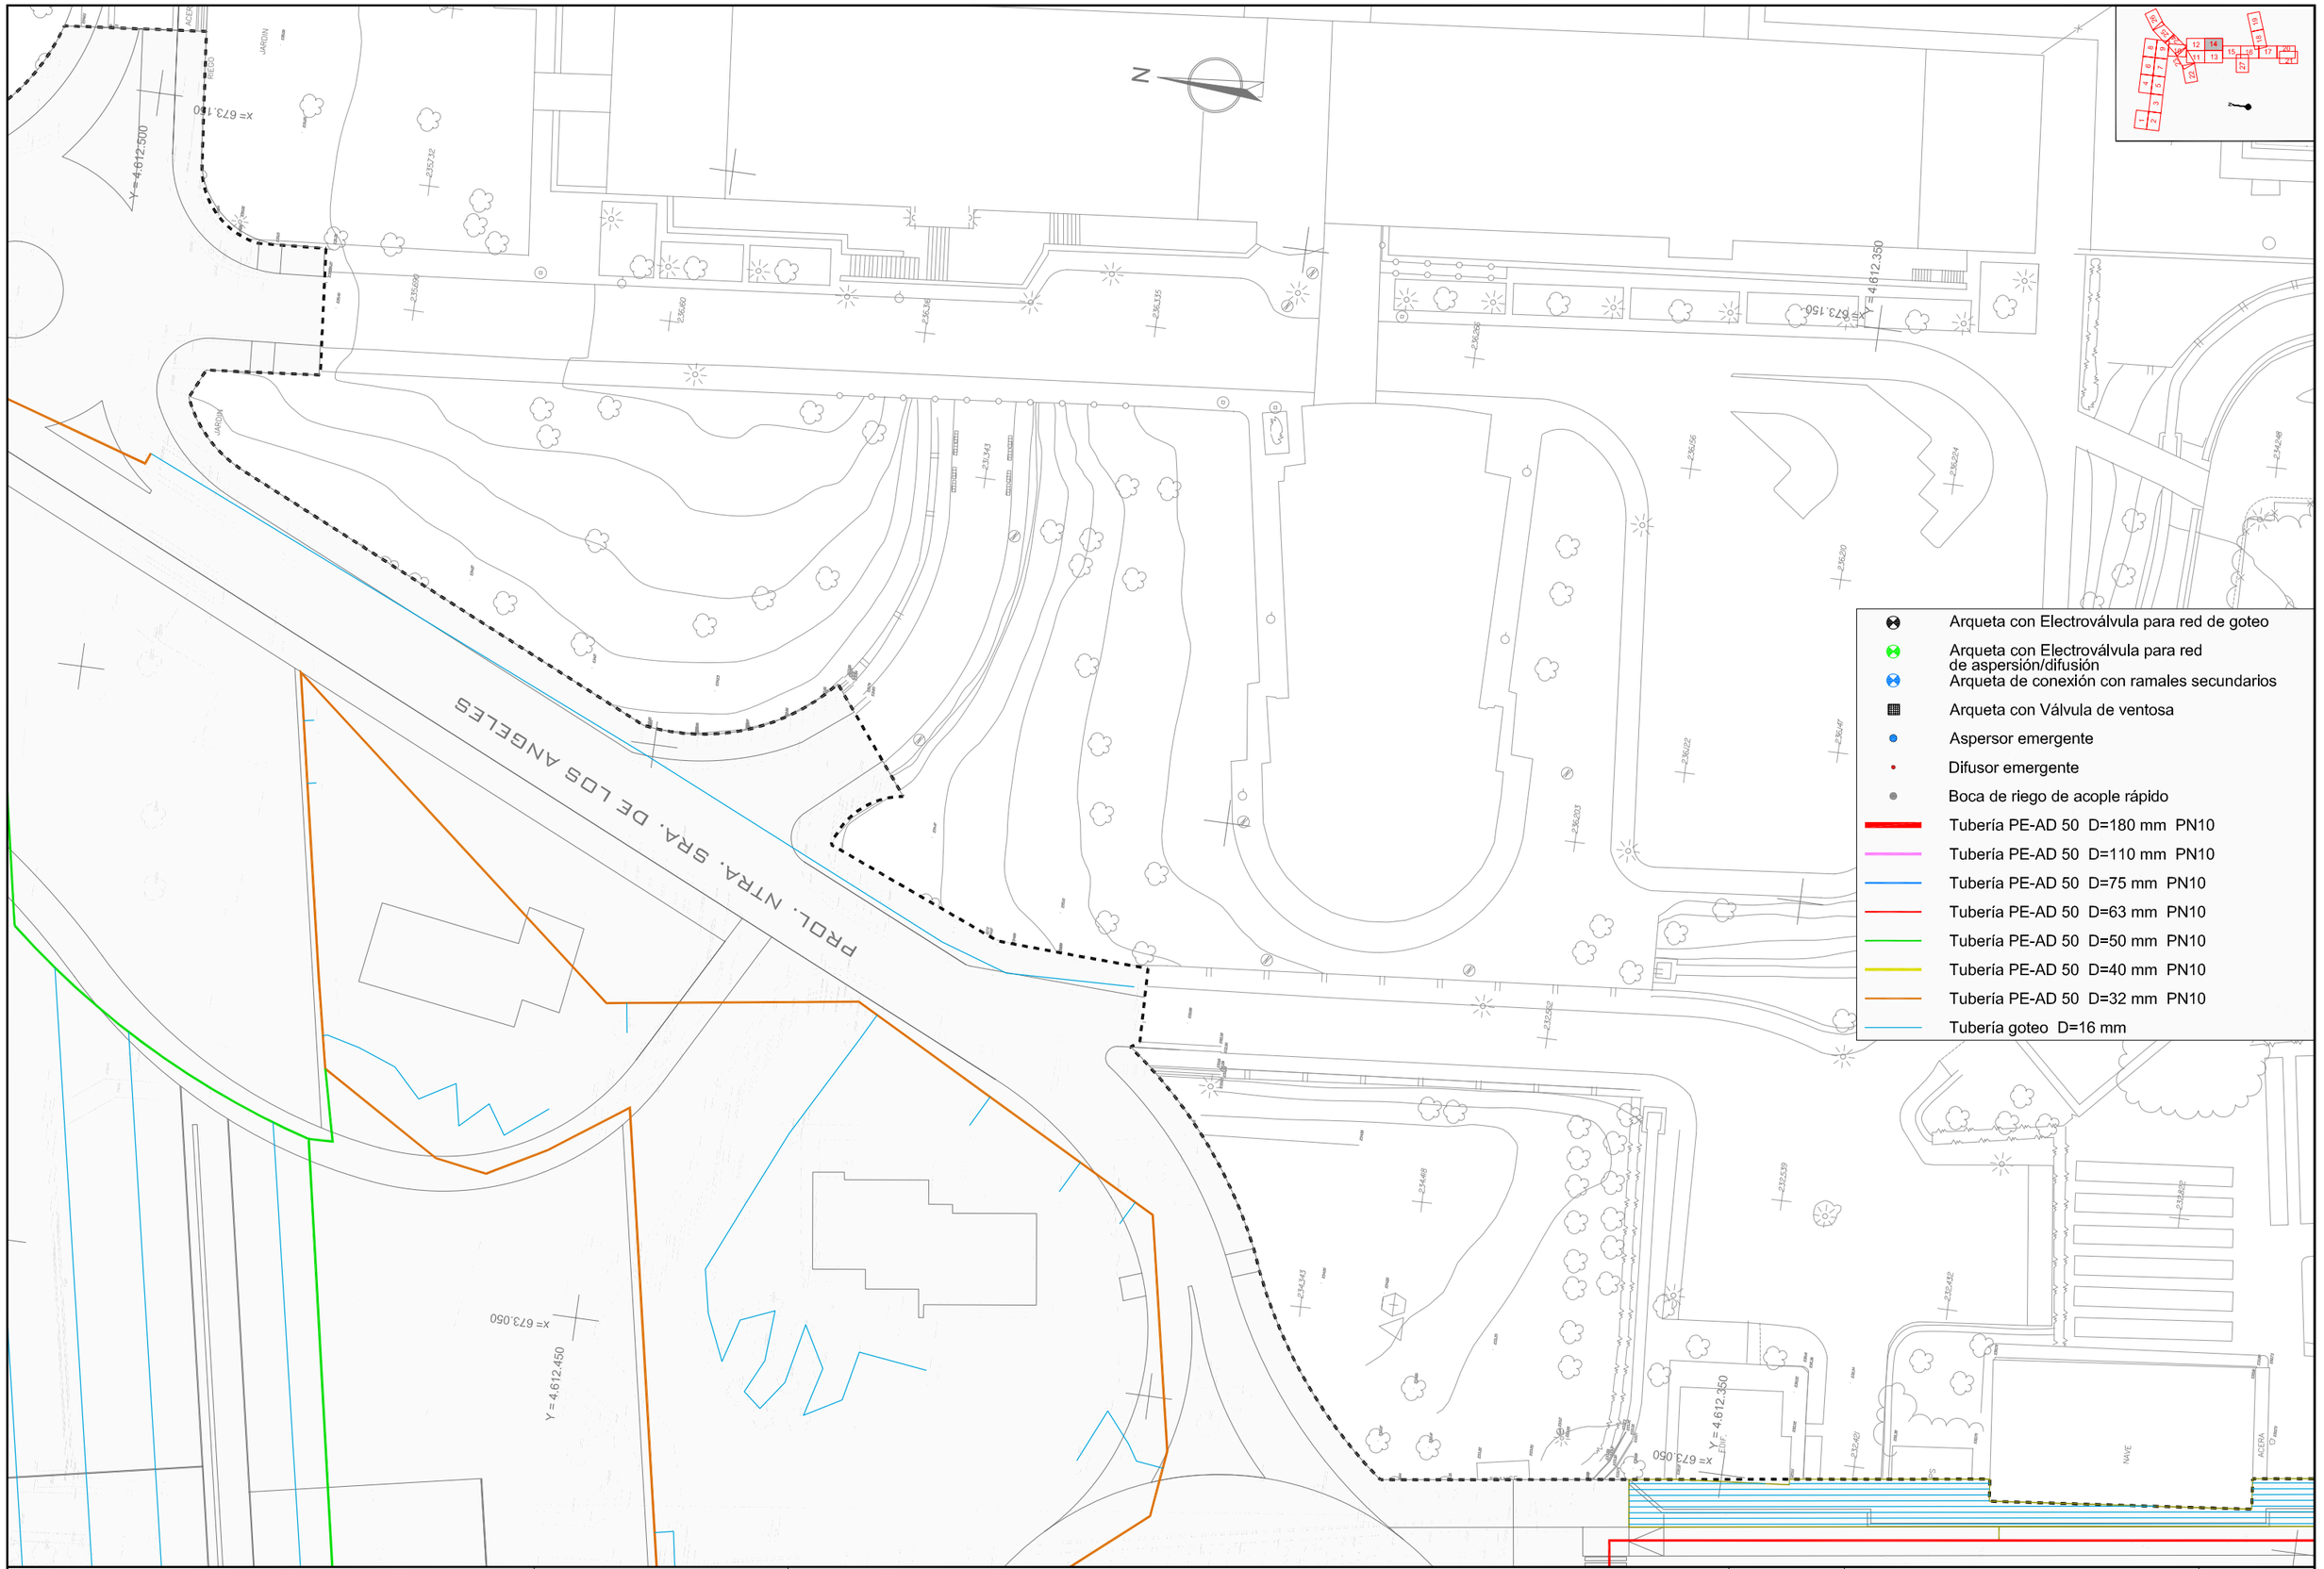

TITULO
TEXTO REFUNDIDO
Proyecto de Urbanización FASE II
CORREDOR VERDE OLIVER- VALDEFIERRO

PROMOTOR
Zaragoza
AYUNTAMIENTO

ARQUITECTOS
TEÓFILO MARTÍN · FRANCISCO BERRUETE · CARLOS LABARTA · GERARDO MOLPECERES · CARLOS MARTÍN

INGENIEROS DE CAMINOS C. Y P.
JOAQUÍN BERNAD · FELIX ROYO · JOSÉ ANTONIO ALONSO

CÓDIGO DE PLANO
15.3
HOJA 14 DE 27

DESIGNACIÓN
JARDINERÍA Y RIEGO
RED DE RIEGO DE VEGETACIÓN ARBÓREA
PLANTA GENERAL

FECHA
NOVIEMBRE 2008

ESCALA 1 / 500
0 1 5