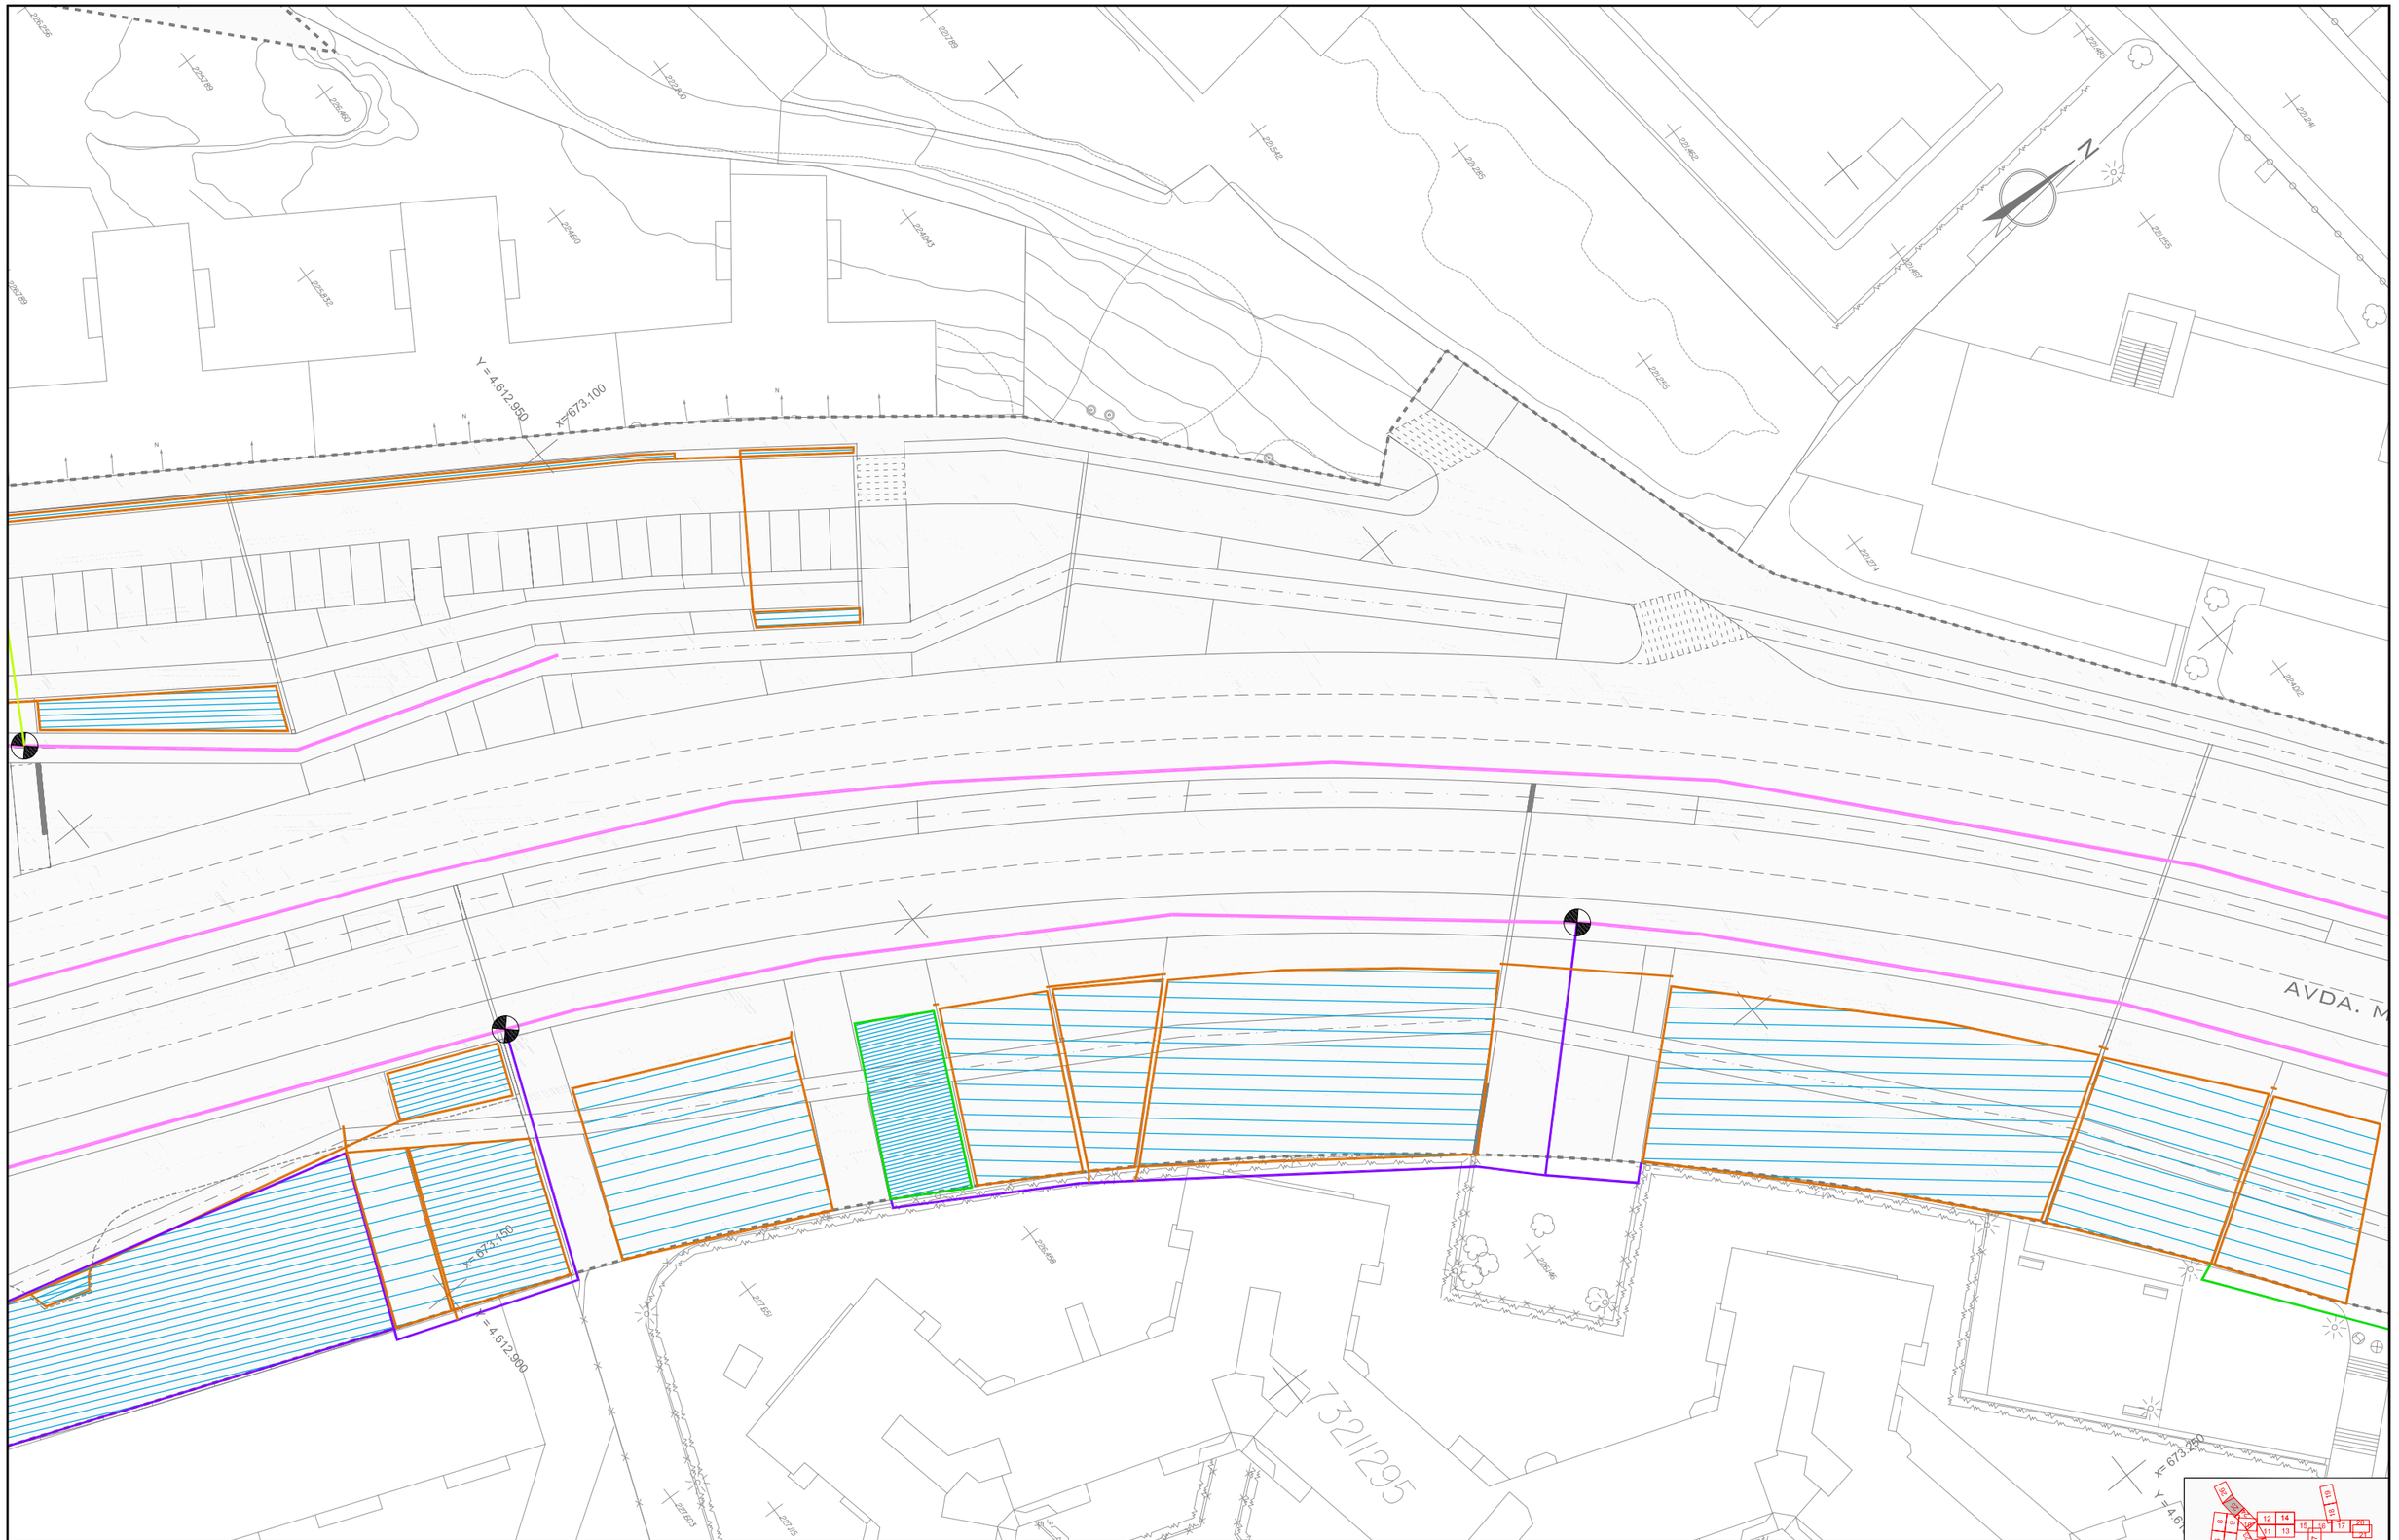

Arqueta con Electroválvula para red de goteo
Arqueta con Electroválvula para red de aspersión/difusión
Arqueta de conexión con ramales secundarios
Arqueta con Válvula de ventosa
Aspersor emergente
Difusor emergente
Boca de riego de acople rápido
Tubería PE-AD 50 D=180 mm PN10
Tubería PE-AD 50 D=110 mm PN10
Tubería PE-AD 50 D=75 mm PN10
Tubería PE-AD 50 D=63 mm PN10
Tubería PE-AD 50 D=50 mm PN10
Tubería PE-AD 50 D=40 mm PN10
Tubería PE-AD 50 D=32 mm PN10
Tubería goteo D=16 mm

TITULO
TEXTO REFUNDIDO
Proyecto de Urbanización FASE II
CORREDOR VERDE OLIVER- VALDEFIERRO

PROMOTOR
Zaragoza
AYUNTAMIENTO

ARQUITECTOS
TEÓFILO MARTÍN · FRANCISCO BERRUETE · CARLOS LABARTA · GERARDO MOLPECERES · CARLOS MARTÍN

INGENIEROS DE CAMINOS C. Y P.
JOAQUÍN BERNAD · FELIX ROYO · JOSÉ ANTONIO ALONSO

CÓDIGO DE PLANO
15.4
HOJA 25 DE 27

DESIGNACIÓN
JARDINERÍA Y RIEGO
RED DE RIEGO DE VEGETACIÓN ARBUSTIVA Y PRADERAS
PLANTA GENERAL

FECHA
NOVIEMBRE 2008

ESCALA 1 / 500
0 1 5