DETALLES RED DE GOTEO SUBTERRÁNEO

E 1/50

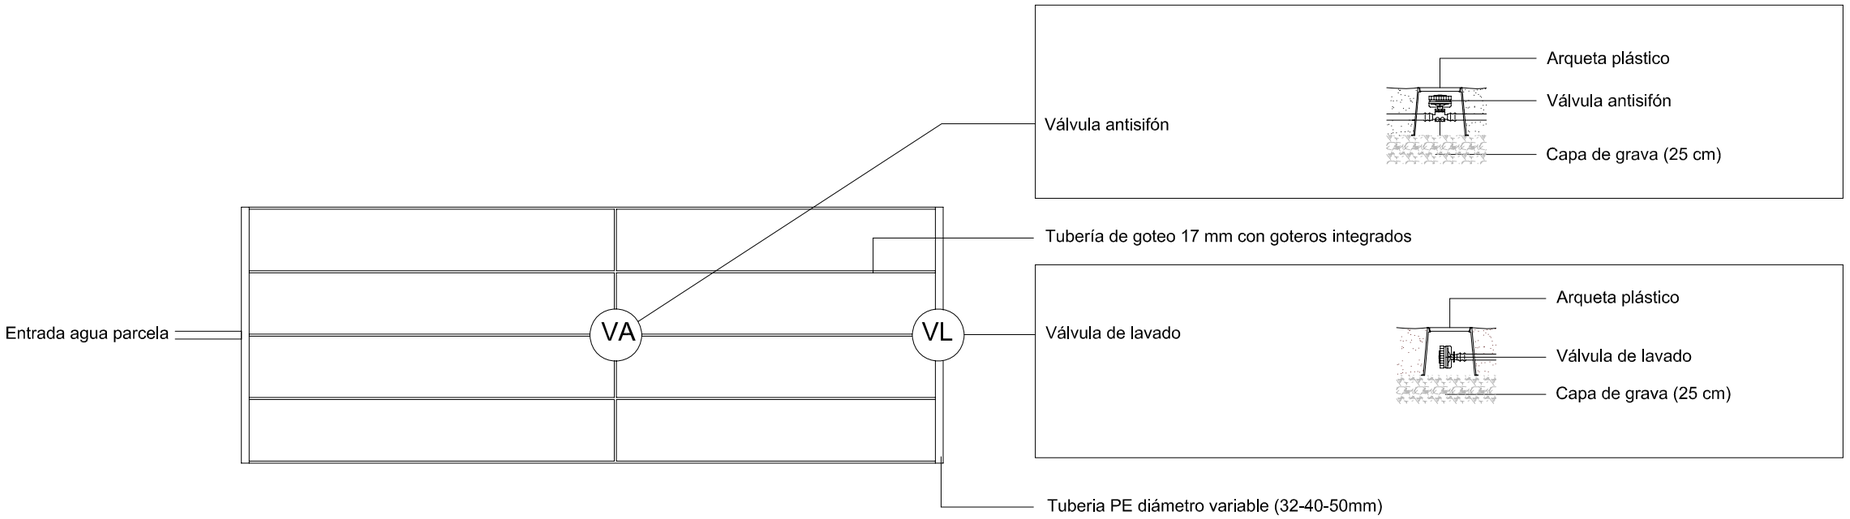

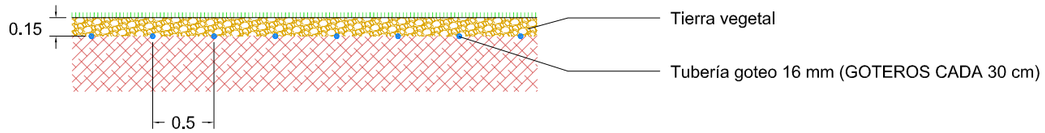

SECCIÓN TRANSVERSAL EN ZANJA PARA GOTEO Y TUBERÍA DE DISTRIBUCIÓN

E : 1/20

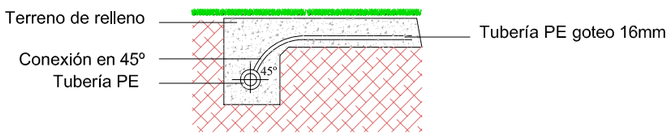

BORDE ACEQUIA CON TRAVIESA

E 1/40

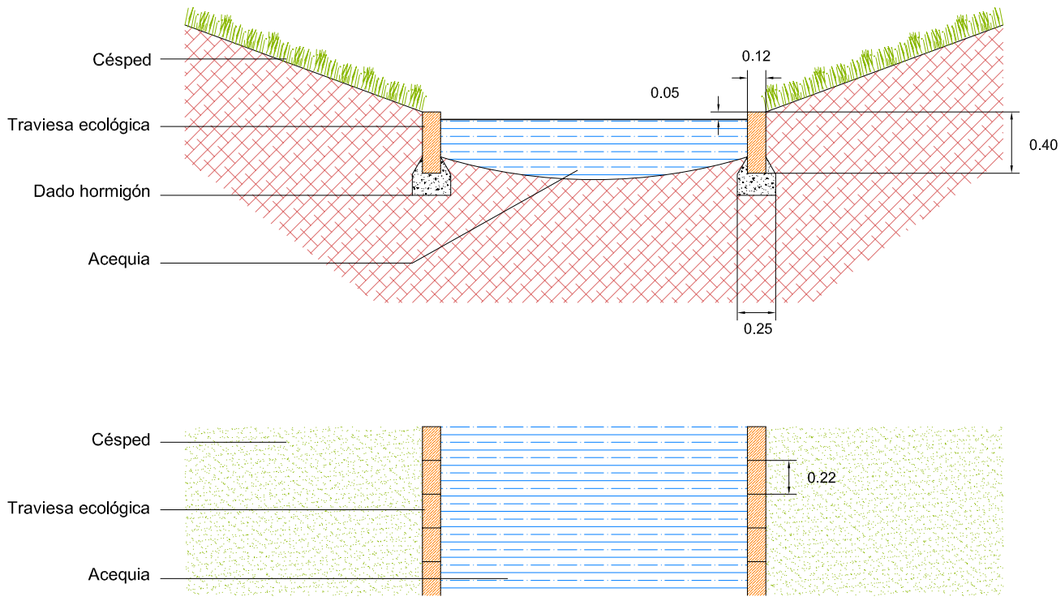

TITULO TEXTO REFUNDIDO Proyecto de Urbanización FASE II CORREDOR VERDE OLIVER- VALDEFIERRO	PROMOTOR Zaragoza AYUNTAMIENTO	ARQUITECTOS TEÓFILO MARTÍN, FRANCISCO BERRUETE, CARLOS LABARTA, GERARDO MOLPECERES	INGENIEROS DE CAMINOS C. Y P. CARLOS MARTÍN, JOAQUÍN BERNAD, FELIX ROYO, JOSÉ ANTONIO ALONSO	CÓDIGO DE PLANO 15.5 HOJA 4 DE 5	DESIGNACIÓN JARDINERÍA Y RIEGO DETALLES
				FECHA NOVIEMBRE 2008	ESCALA VARIAS