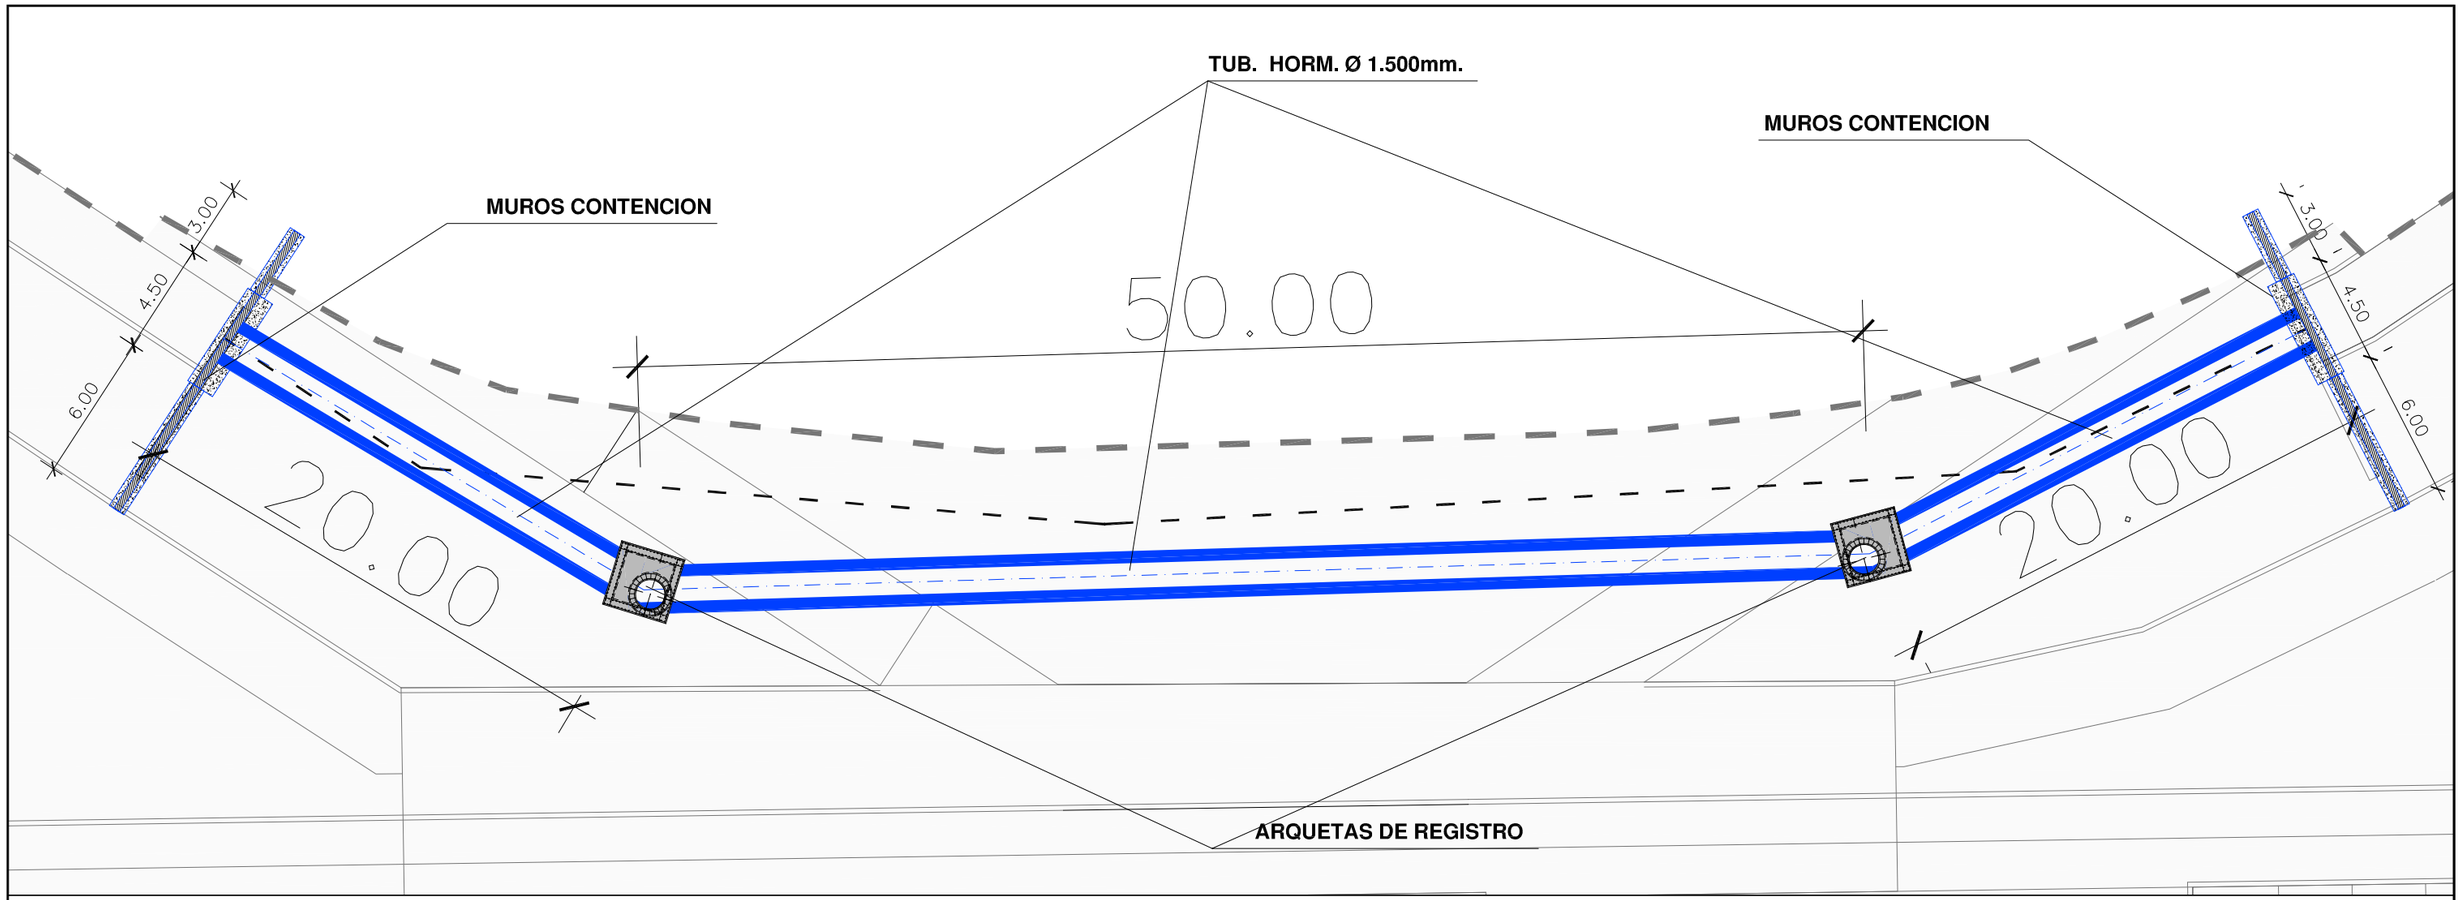

ALZADO PASO PEATONAL ACEQUIA CON TUB.Ø1.500mm.

ESCALA 1/50

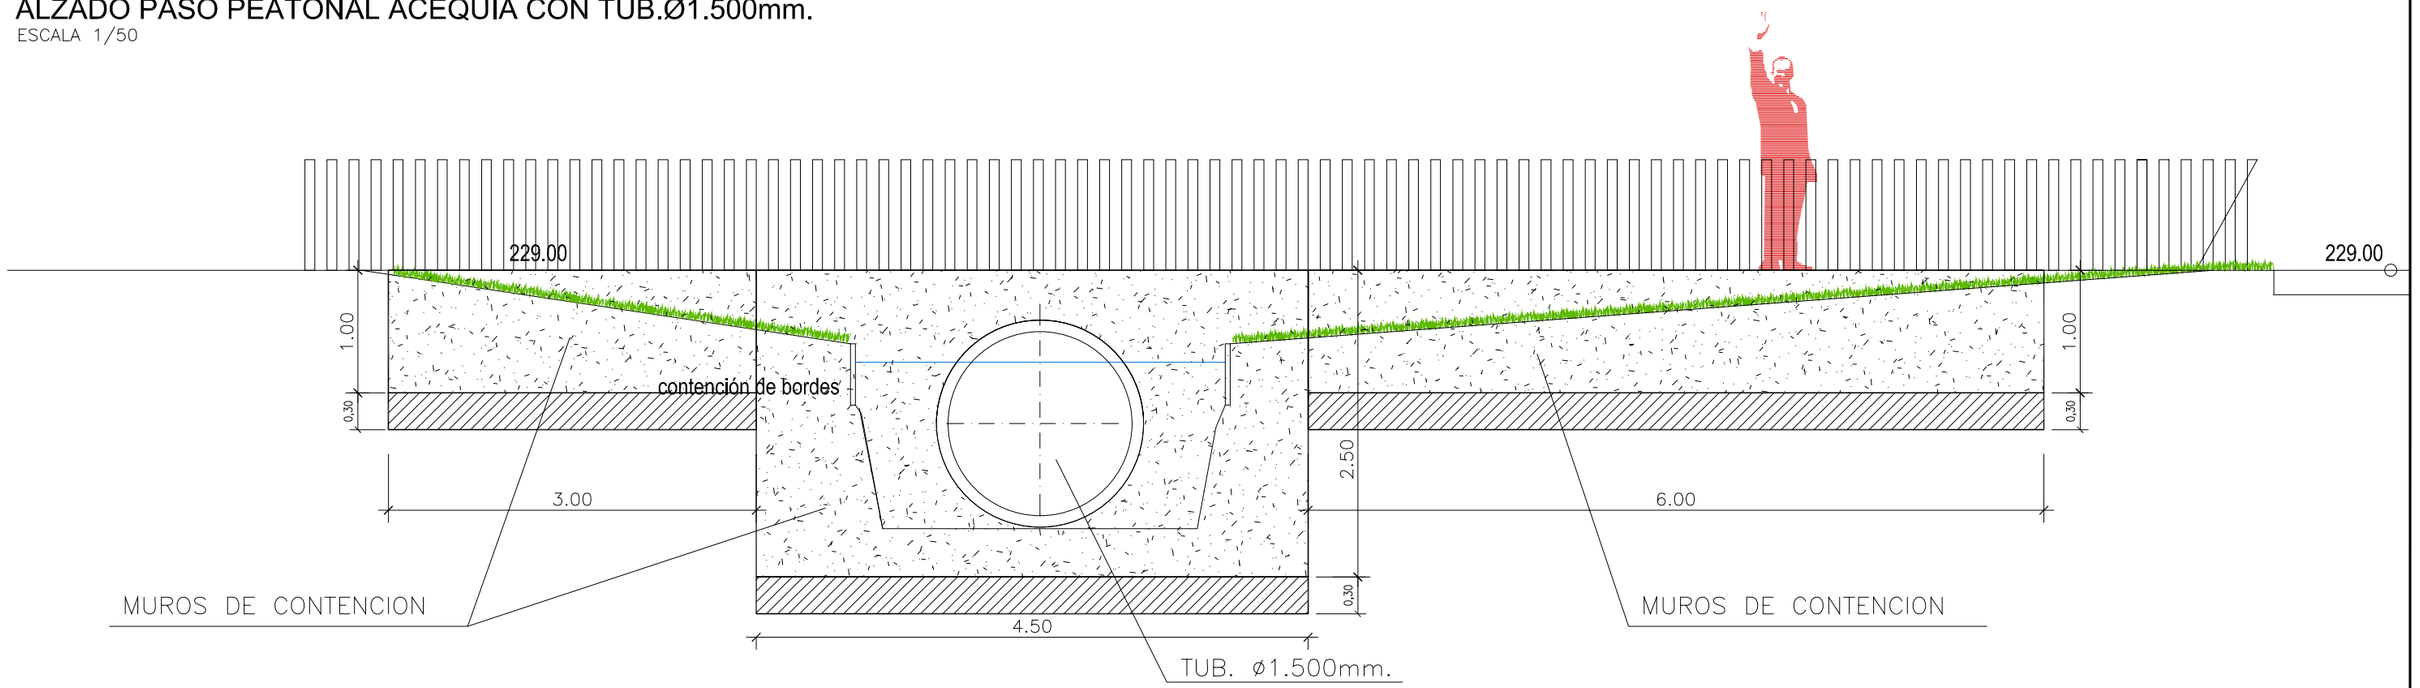

TITULO: TEXTO REFUNDIDO Proyecto de Urbanización FASE II CORREDOR VERDE OLIVER- VALDEFIERRO	PROMOTOR: Zaragoza AYUNTAMIENTO	ARQUITECTOS: TEÓFILO MARTÍN, FRANCISCO BERRUETE, CARLOS LABARTA, GERARDO MOLPECERES INGENIEROS DE CAMINOS C. Y P.: CARLOS MARTÍN, JOAQUÍN BERNAD, FELIX ROYO, JOSÉ ANTONIO ALONSO	CÓDIGO DE PLANO: 15.6.1 HOJA 3 DE 4	DESIGNACIÓN: PASOS PEATONALES SOBRE ACEQUIA TUBERIA Y MUROS DE CONTENCION FECHA: NOVIEMBRE 2008 ESCALA: 1/250