


ARQUETA DE REGISTRO PARA
TUBERIA 80cm.< Ø < 150cm.


SECCION A-A'

E = 1:40

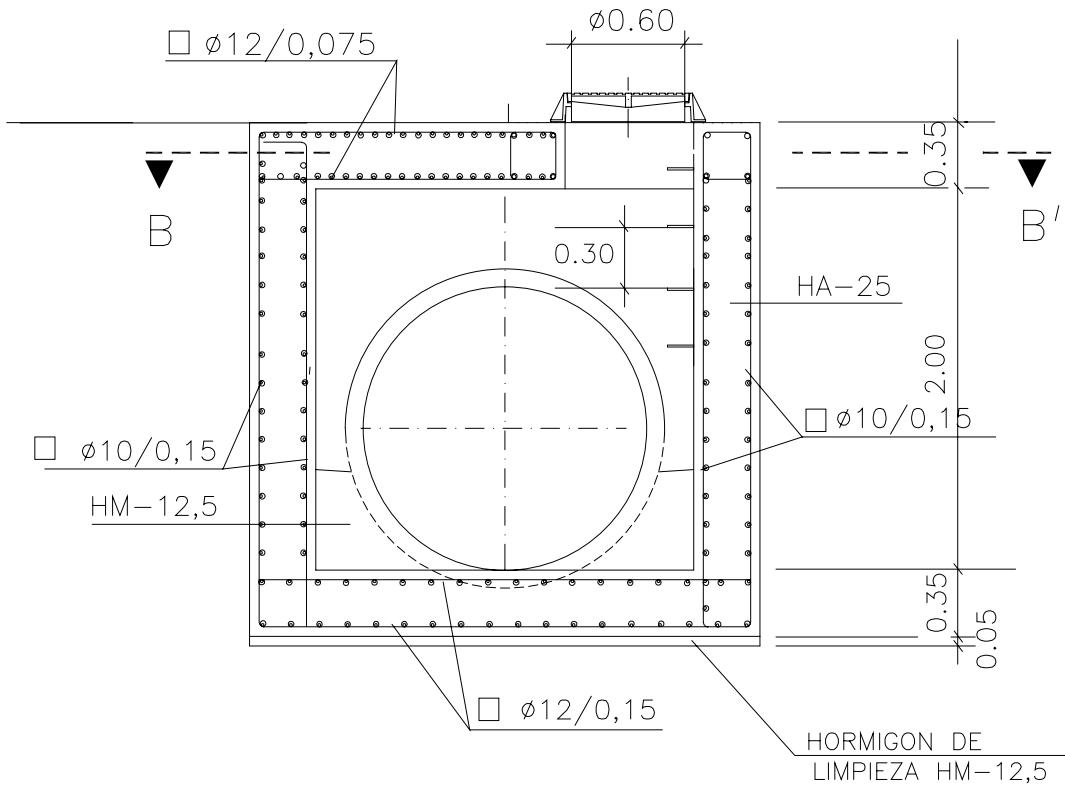


PLANTA

E = 1:40

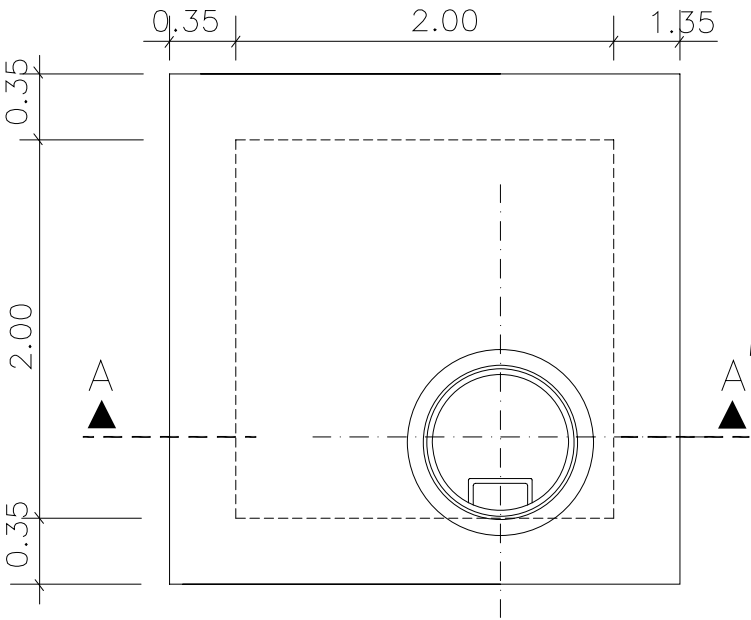

SECCION B-B'


E = 1:40

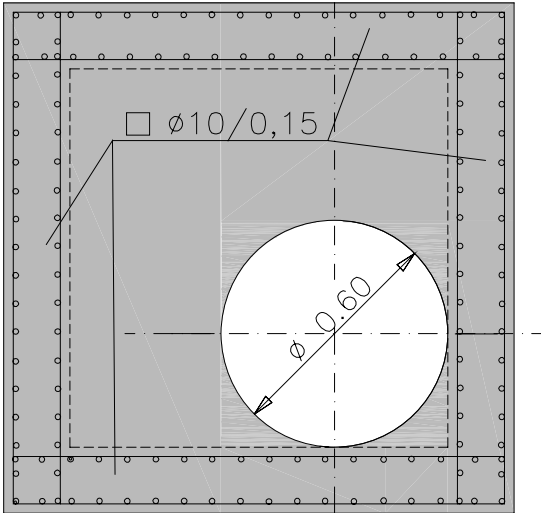

MARCO 2,50 x 1,50
GEOMETRIA Y ARMADURAS

ESCALA 1/40

TUB. Ø 400 RAMAL B-2

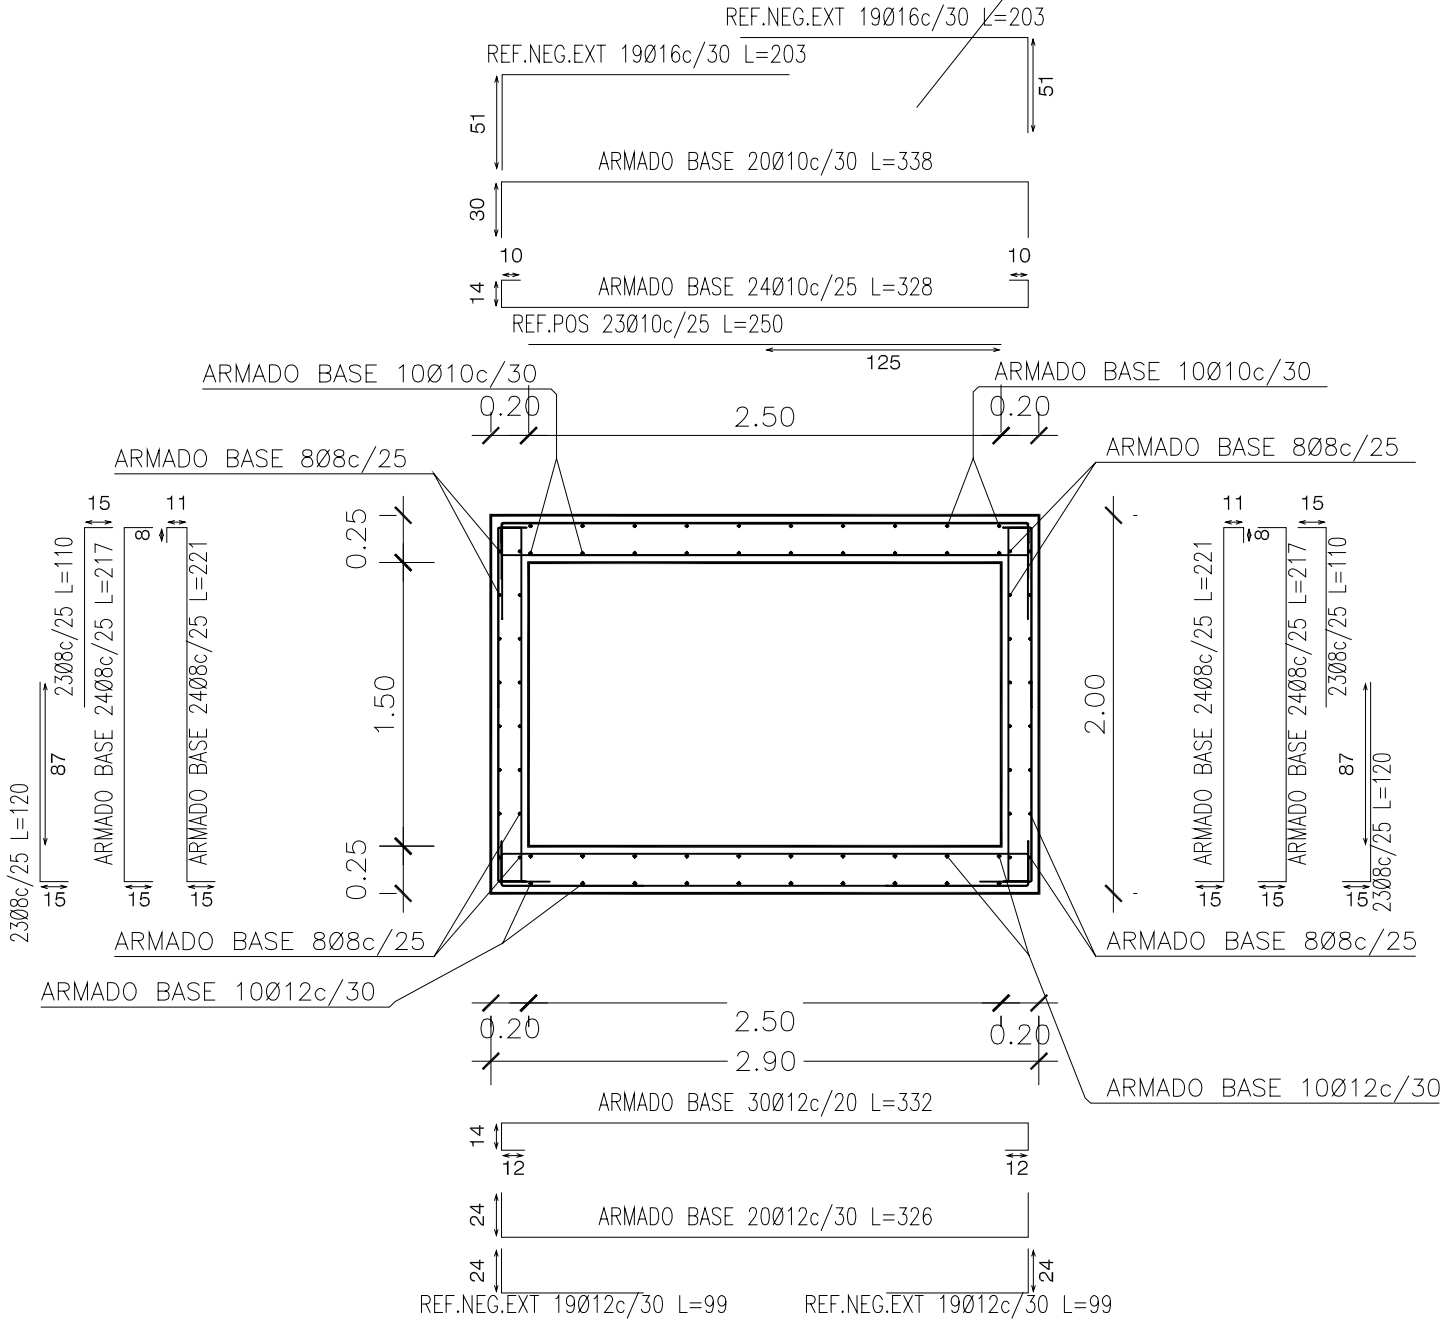

CONTROL DE CALIDAD			
ACERO	B 500 S	NORMAL	$\sigma_s=1.15$
HORMIGON	HM-12,5 HM-20 HA-25	NORMAL	$\sigma_c=1.50$
EJECUCION	NORMAL	NORMAL	$\sigma_f=1.80$