


zona skate

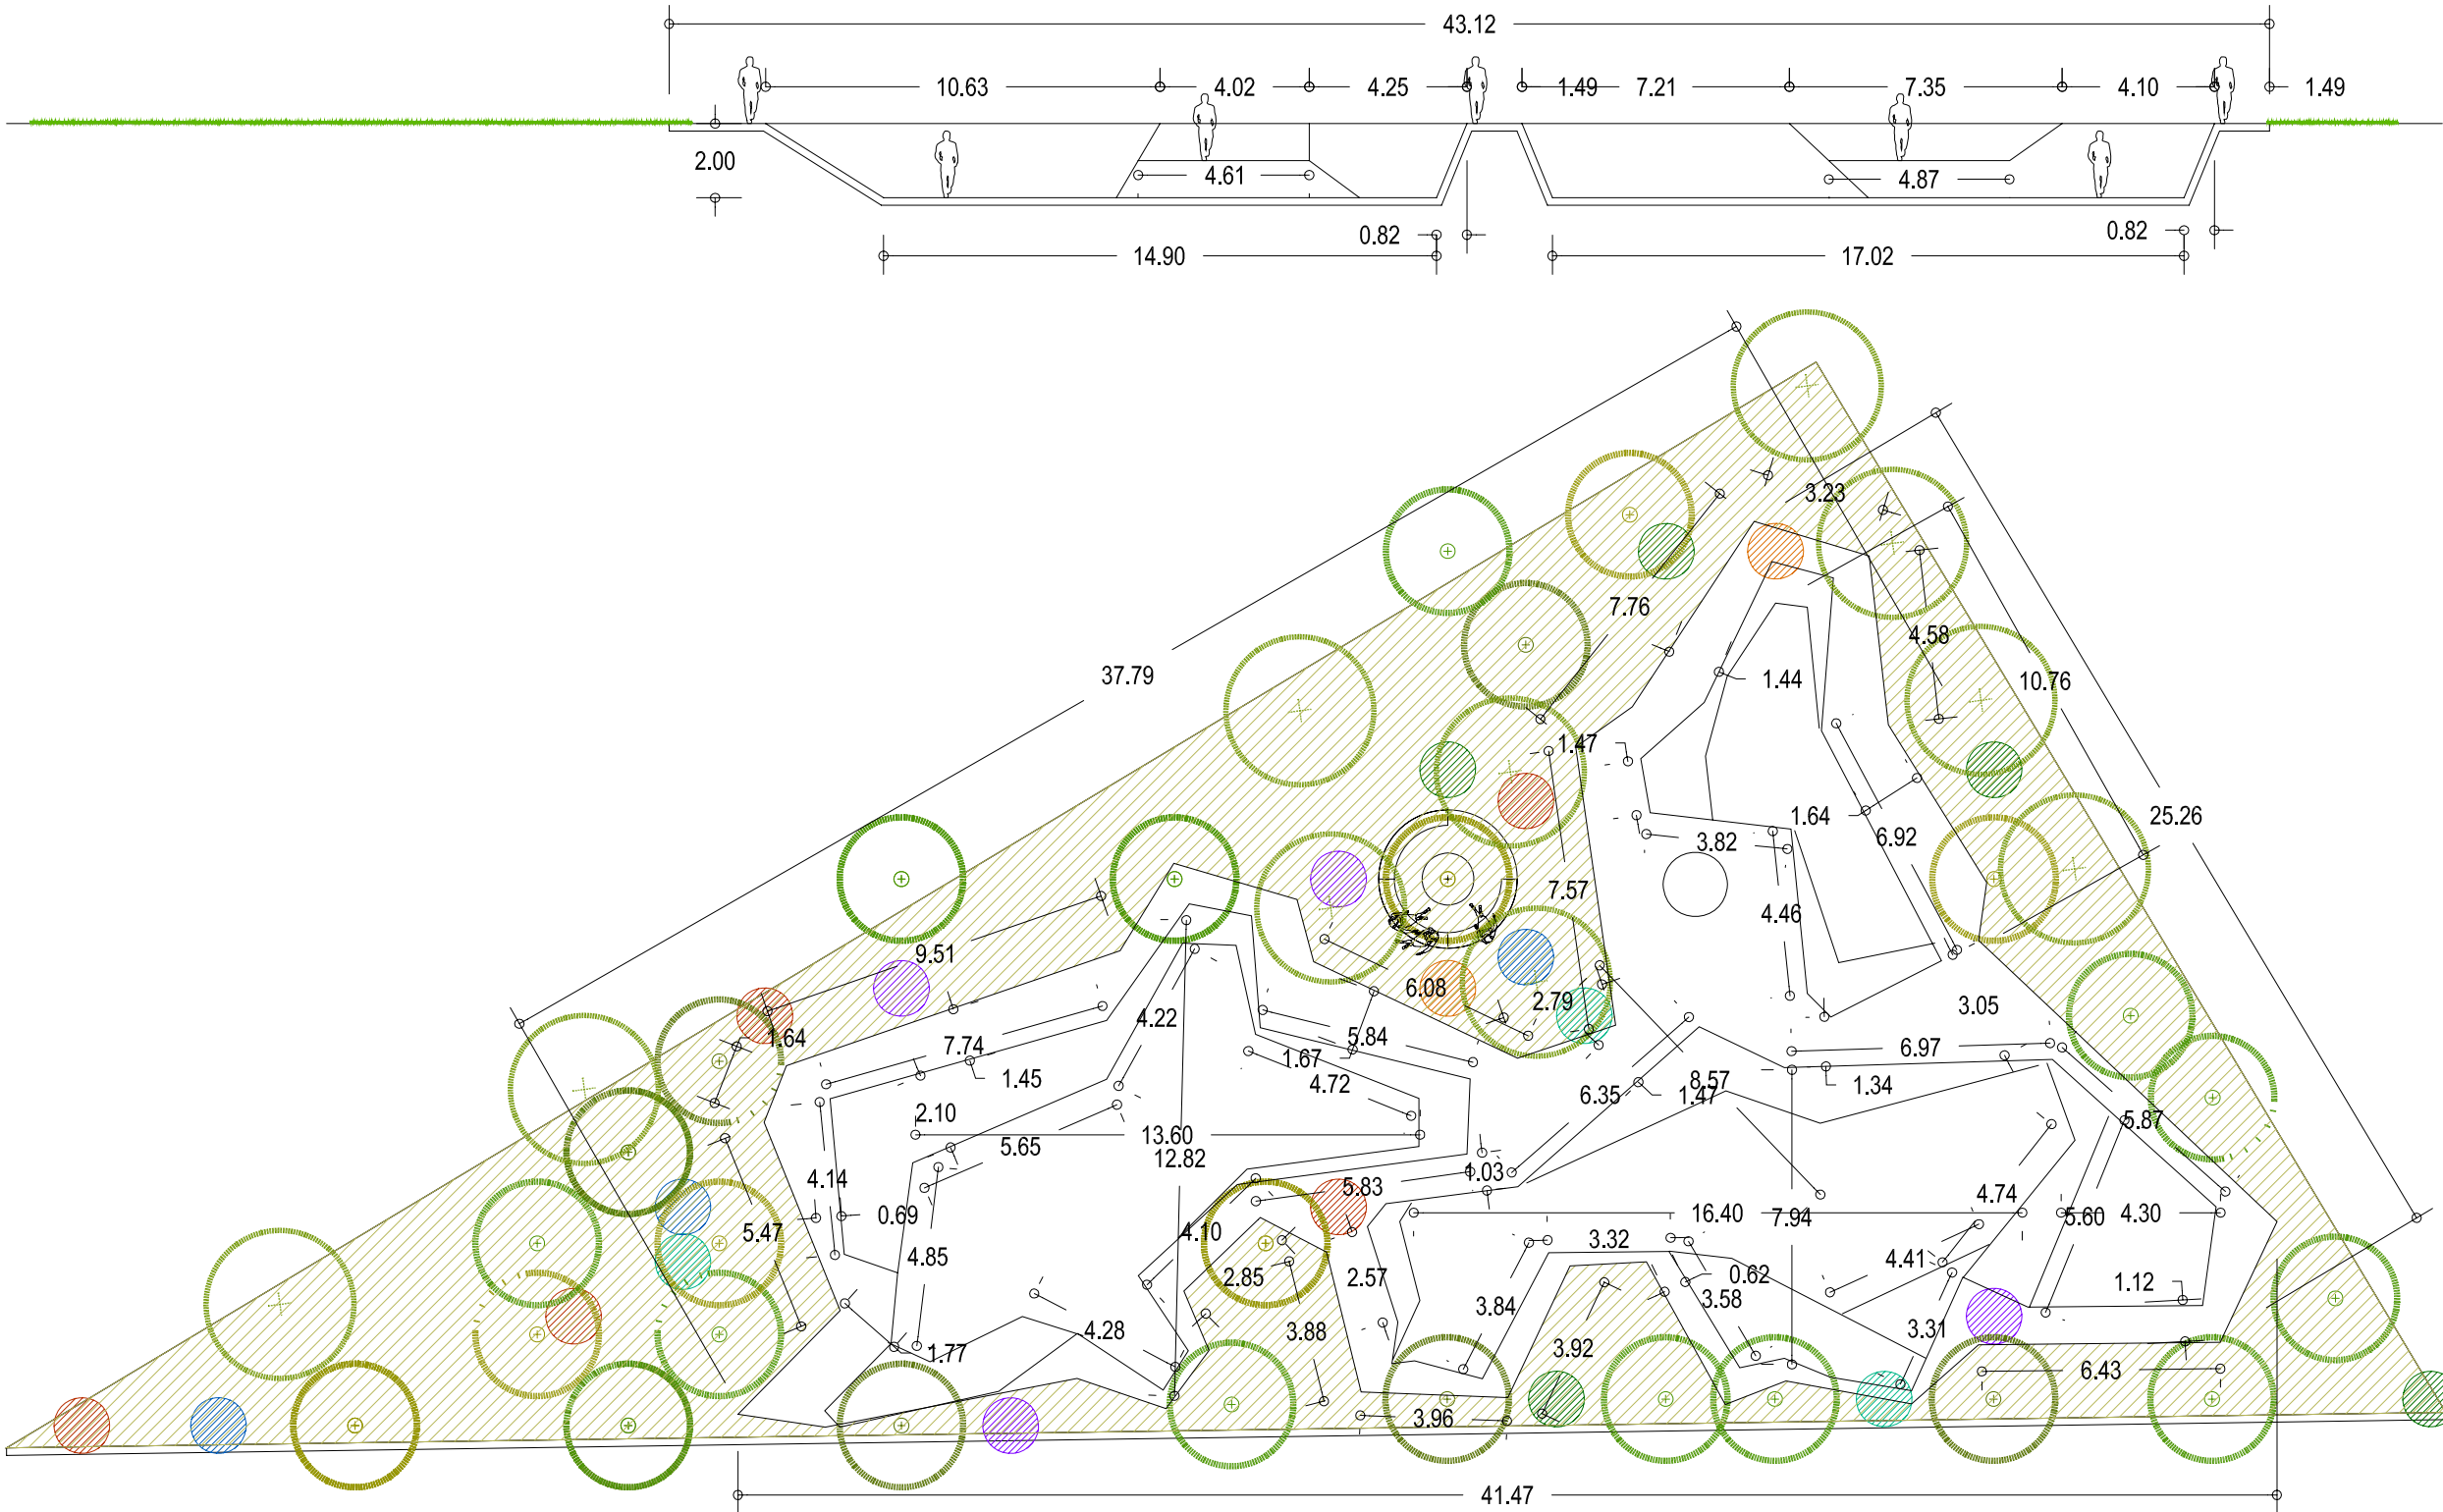

AREA TOTAL 937 M2

la intención es crear un espacio de skate rodeado de árboles, donde la zona de actividad esta enterrada en el terreno, como si fuera una gran bañera blanca de hormigón.