


**B**

## MÓDULO BAR

E 1 / 1 5 0

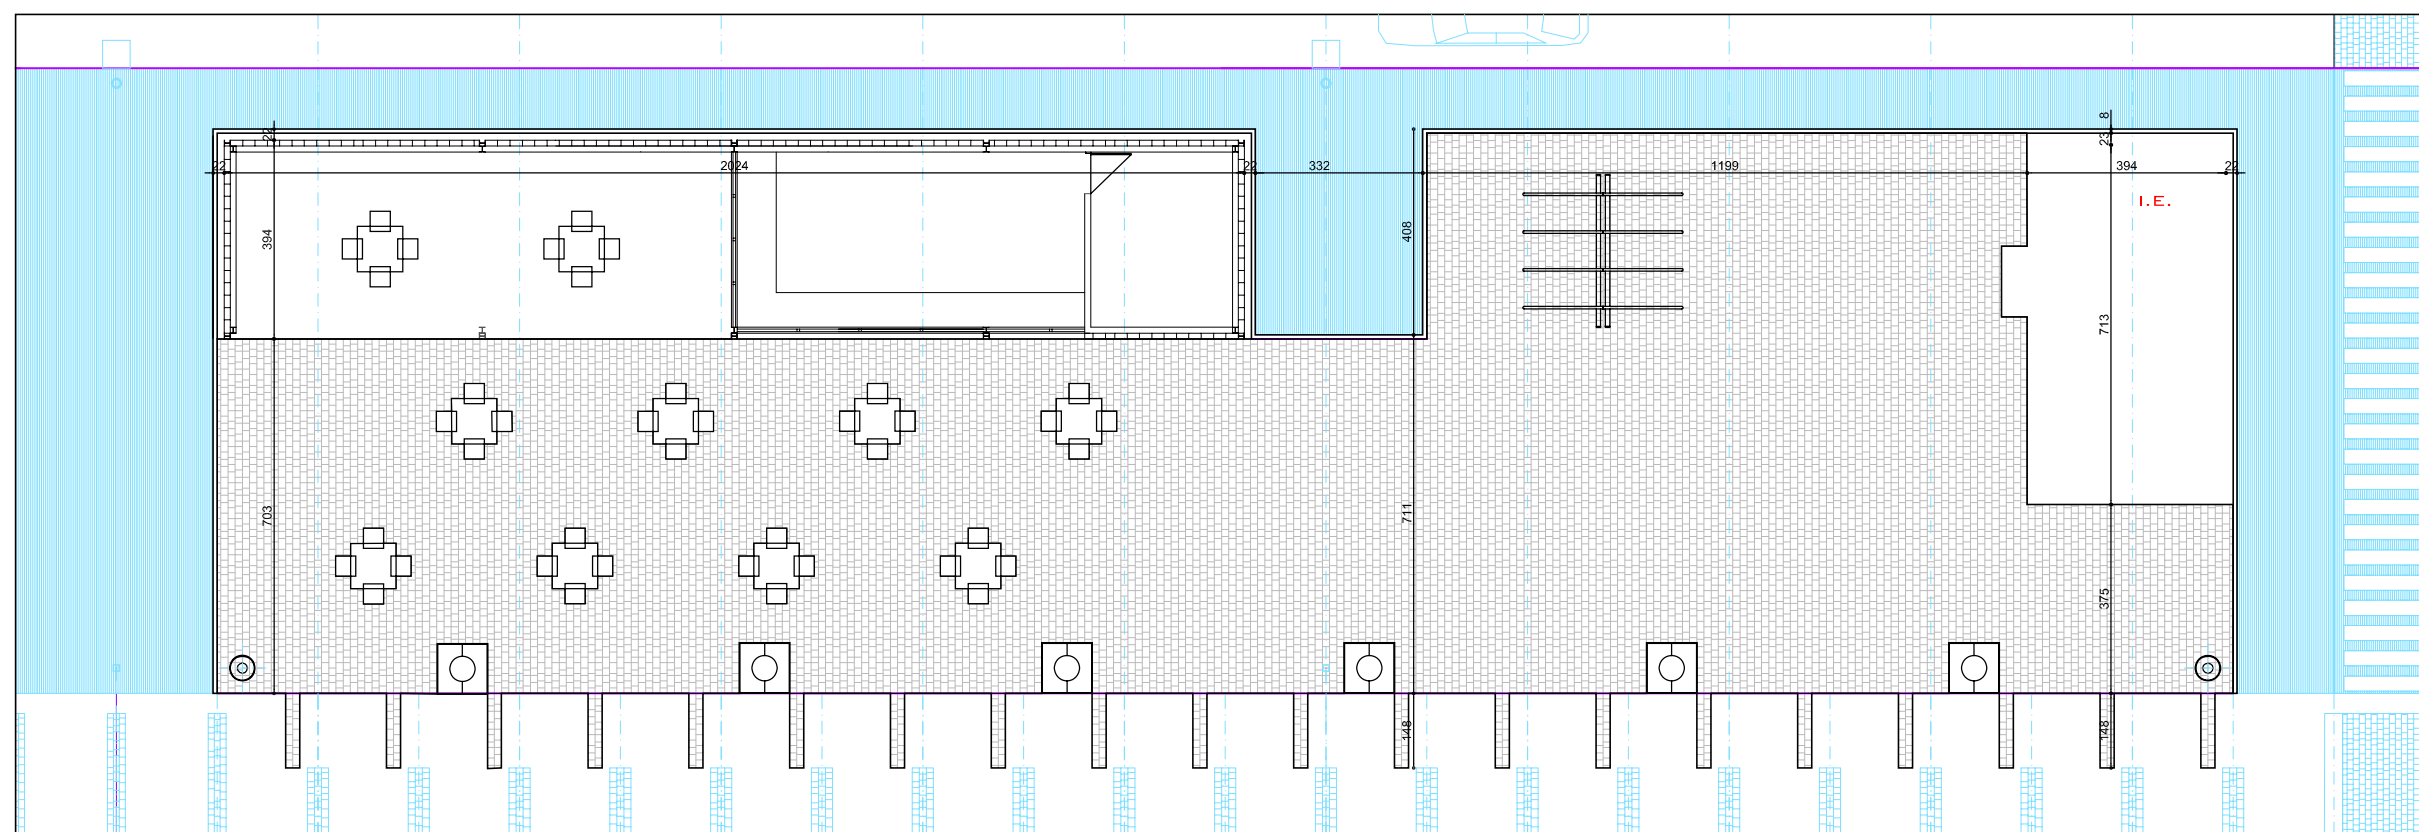

PLANTA GENERAL MÓDULO BAR  
VER DETALLES EN PLANOS 16.11.2

I.E. PUNTO DE INSTALACIÓN ELÉCTRICA