



- LEYENDA TELECOMUNICACIONES
- TOMA TELEFONO
- LEYENDA ELECTRICIDAD
- PUNTO DE LUZ
 - CAJA GENERAL DE PROTECCION
 - CUADRO ELECTRICO
 - INTERRUPTOR
 - INTERRUPTOR ESTANCO
 - CONMUTADOR
 - TC 10/16
 - TC 25
 - TC ESTANCA
 - BASE ENCHUFE CAMPANA EXTRACTORA

INSTALACIONES DE ELECTRICIDAD

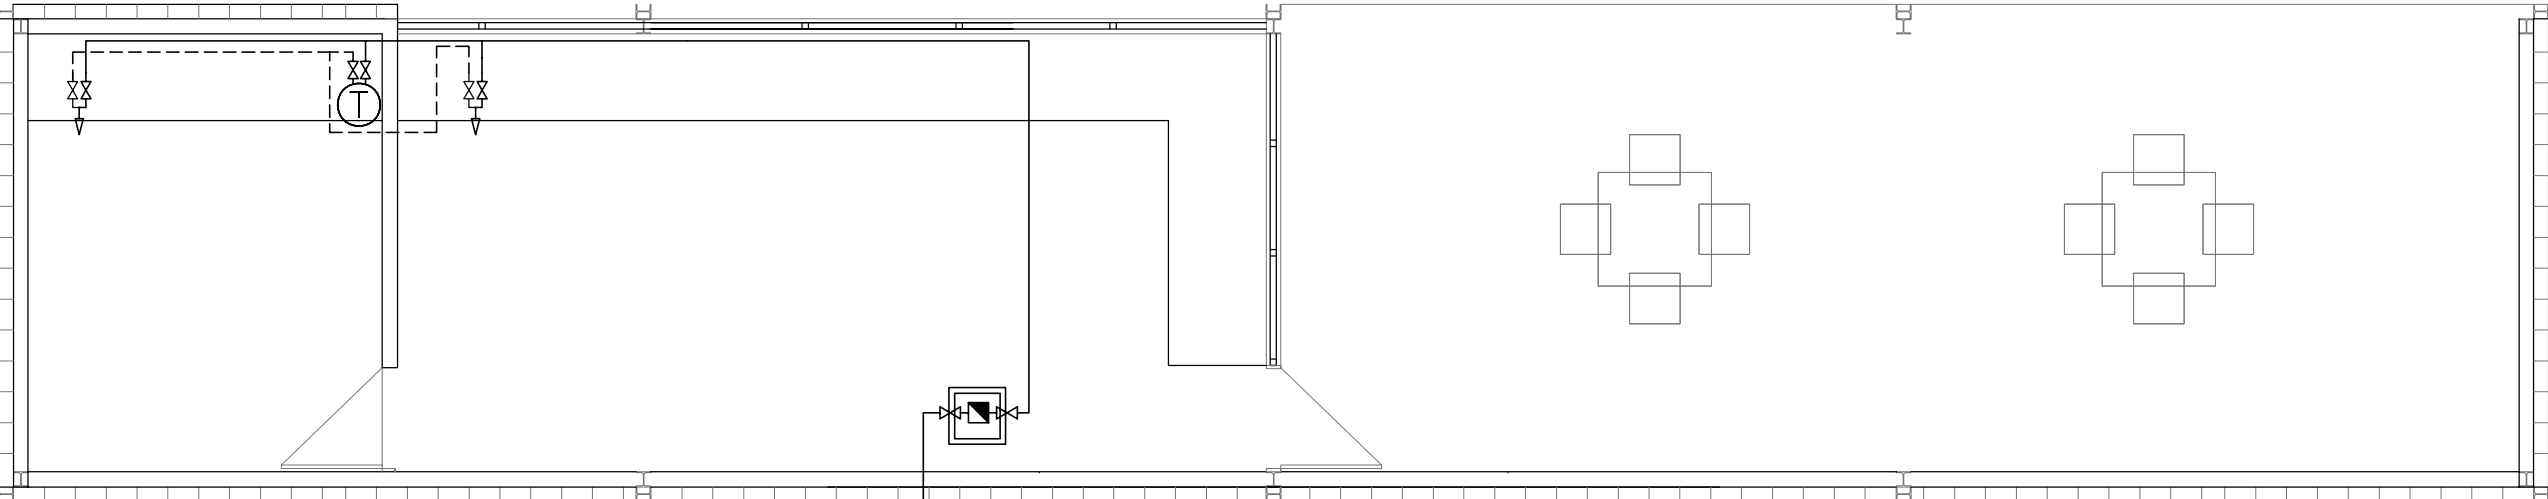

- LEYENDA FONTANERIA
- GRIFO AGUA FRIA CON LLAVE DE CORTE
 - GRIFO AGUA CALIENTE CON LLAVE DE CORTE
 - TOMA AGUA FRIA
 - TUBERIA DE A.F. DE POLIPROPILENO
 - TUBERIA DE A.C.S. DE POLIPROPILENO
 - LLAVE DE CORTE
- DIMENSIONADO DE LA RED
- | DIAMETROS DE RED | A.F.S./A.C.S. |
|------------------|---------------|
| LAVABO | 16 mm |
| INODORO | 16 mm |
| FREGADERO | 16 mm |
| LAVADORA | 20 mm |
| LAVAVAJILLAS | 20 mm |
- CUARTOS HUMEDOS
- | | |
|----------------|-------|
| CUARTO DE BANO | 20 mm |
| ASEO | 20 mm |
| COCINA | 20 mm |

INSTALACIONES DE FONTANERÍA

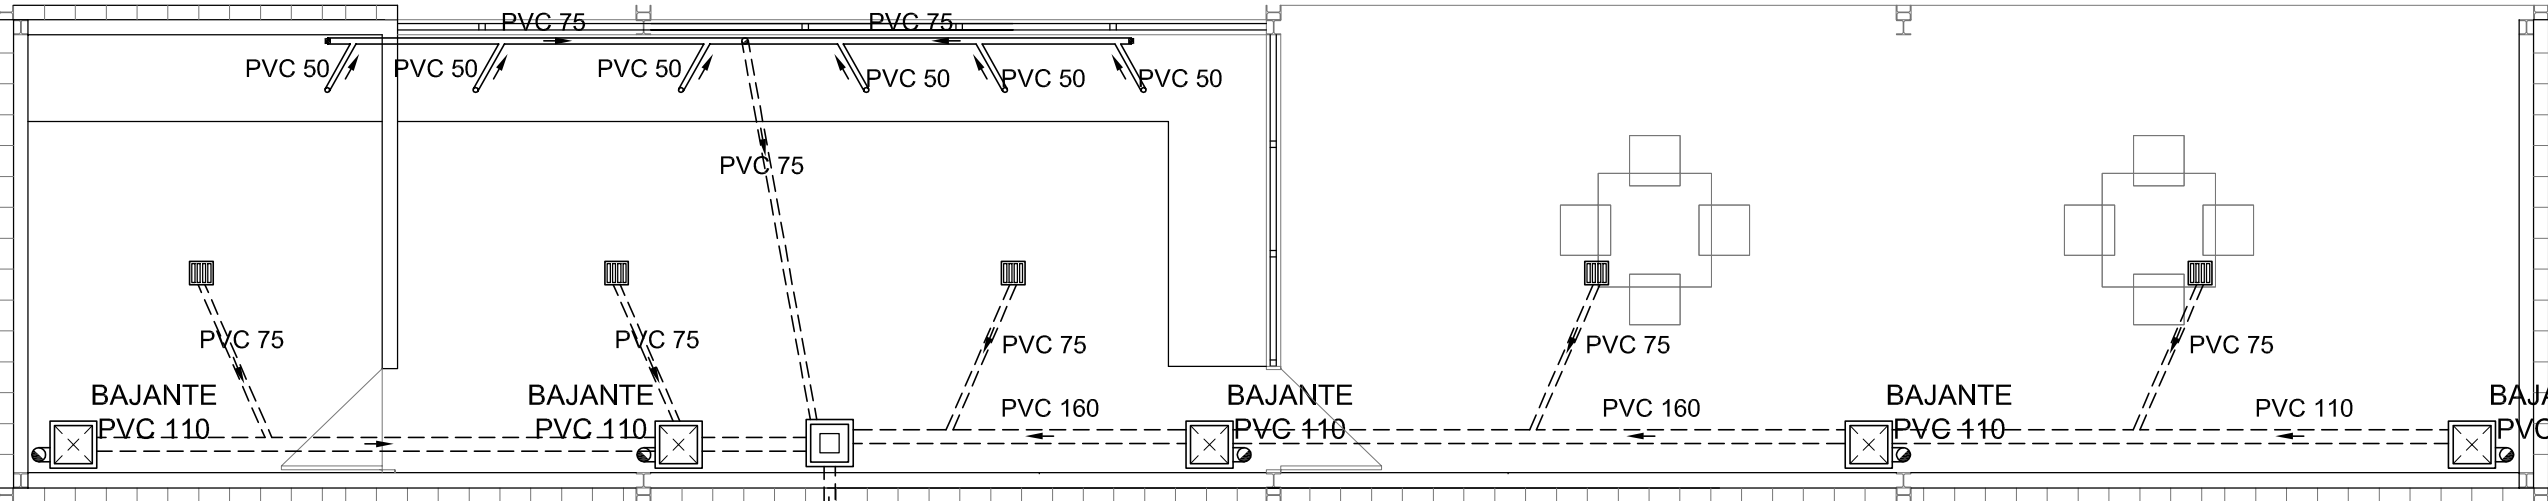

- LEYENDA SANEAMIENTO
- TUBERIA DE PVC COLGADA
 - TUBERIA DE PVC ENTERRADA
 - BAJANTE DE PVC
 - ARQUETA SUMIDERO
 - ARQUETA DE PASO
 - ARQUETA GENERAL
- PENDIENTE RED DE SANEAMIENTO = 1.5%

INSTALACIONES DE SANEAMIENTO