


ZP.A

ZONA DE ESTANCIA CON PÉRGOLA \_ TIPO A

E\_1/100

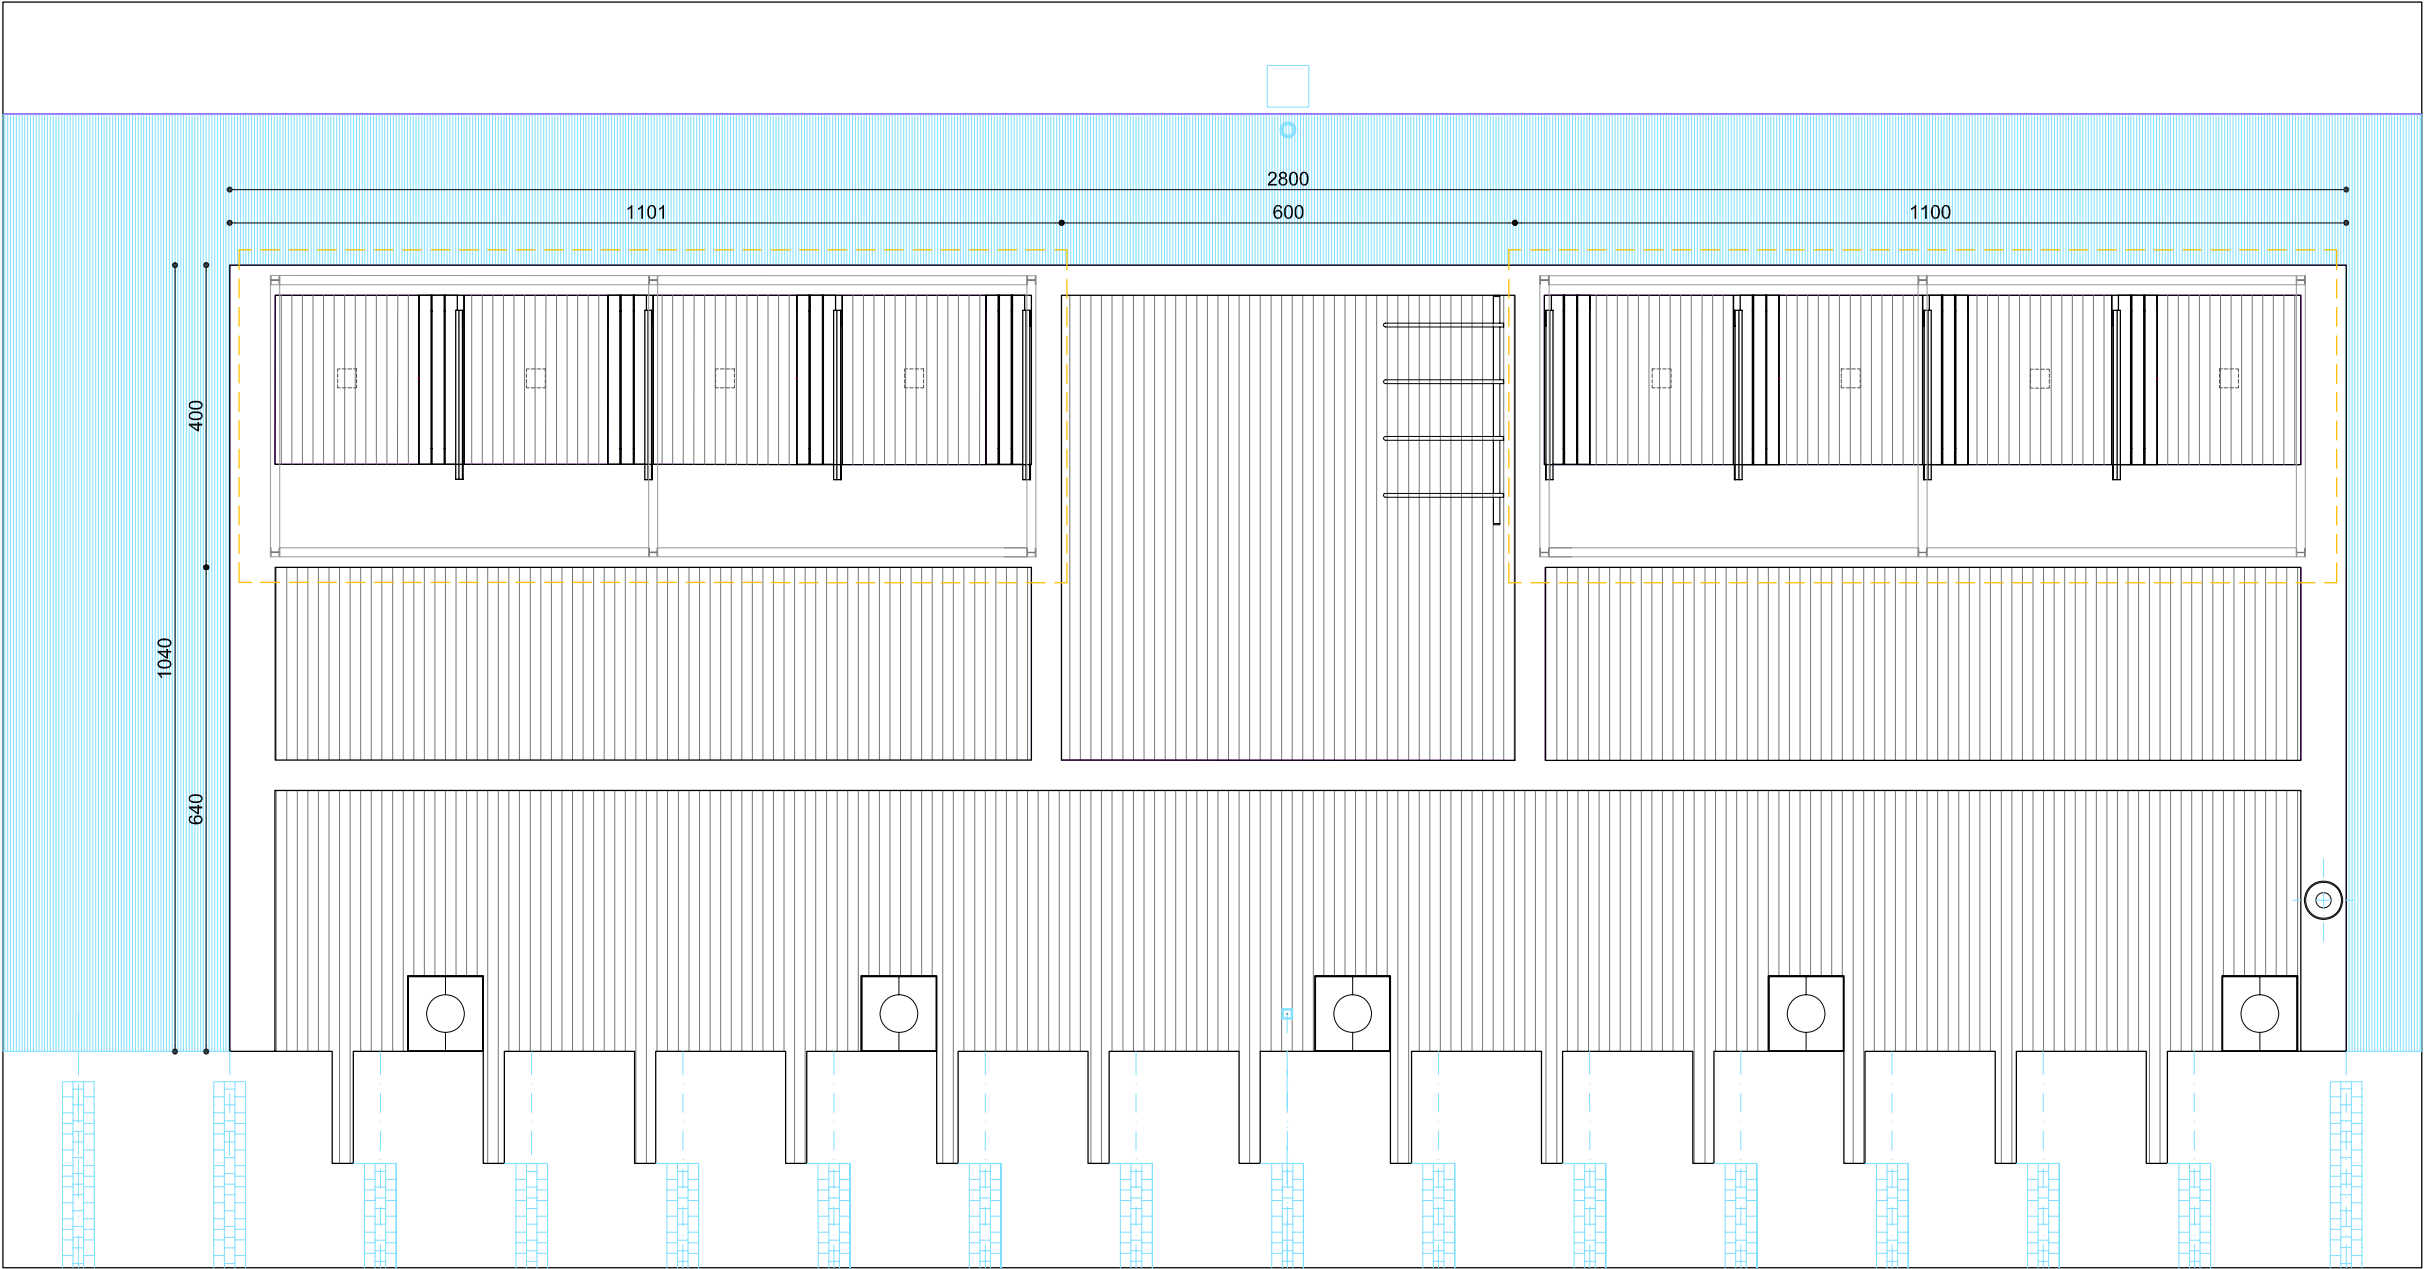

PLANTA GENERAL ZONA DE ESTANCIA  
VER DETALLES EN PLANOS 16.12.2