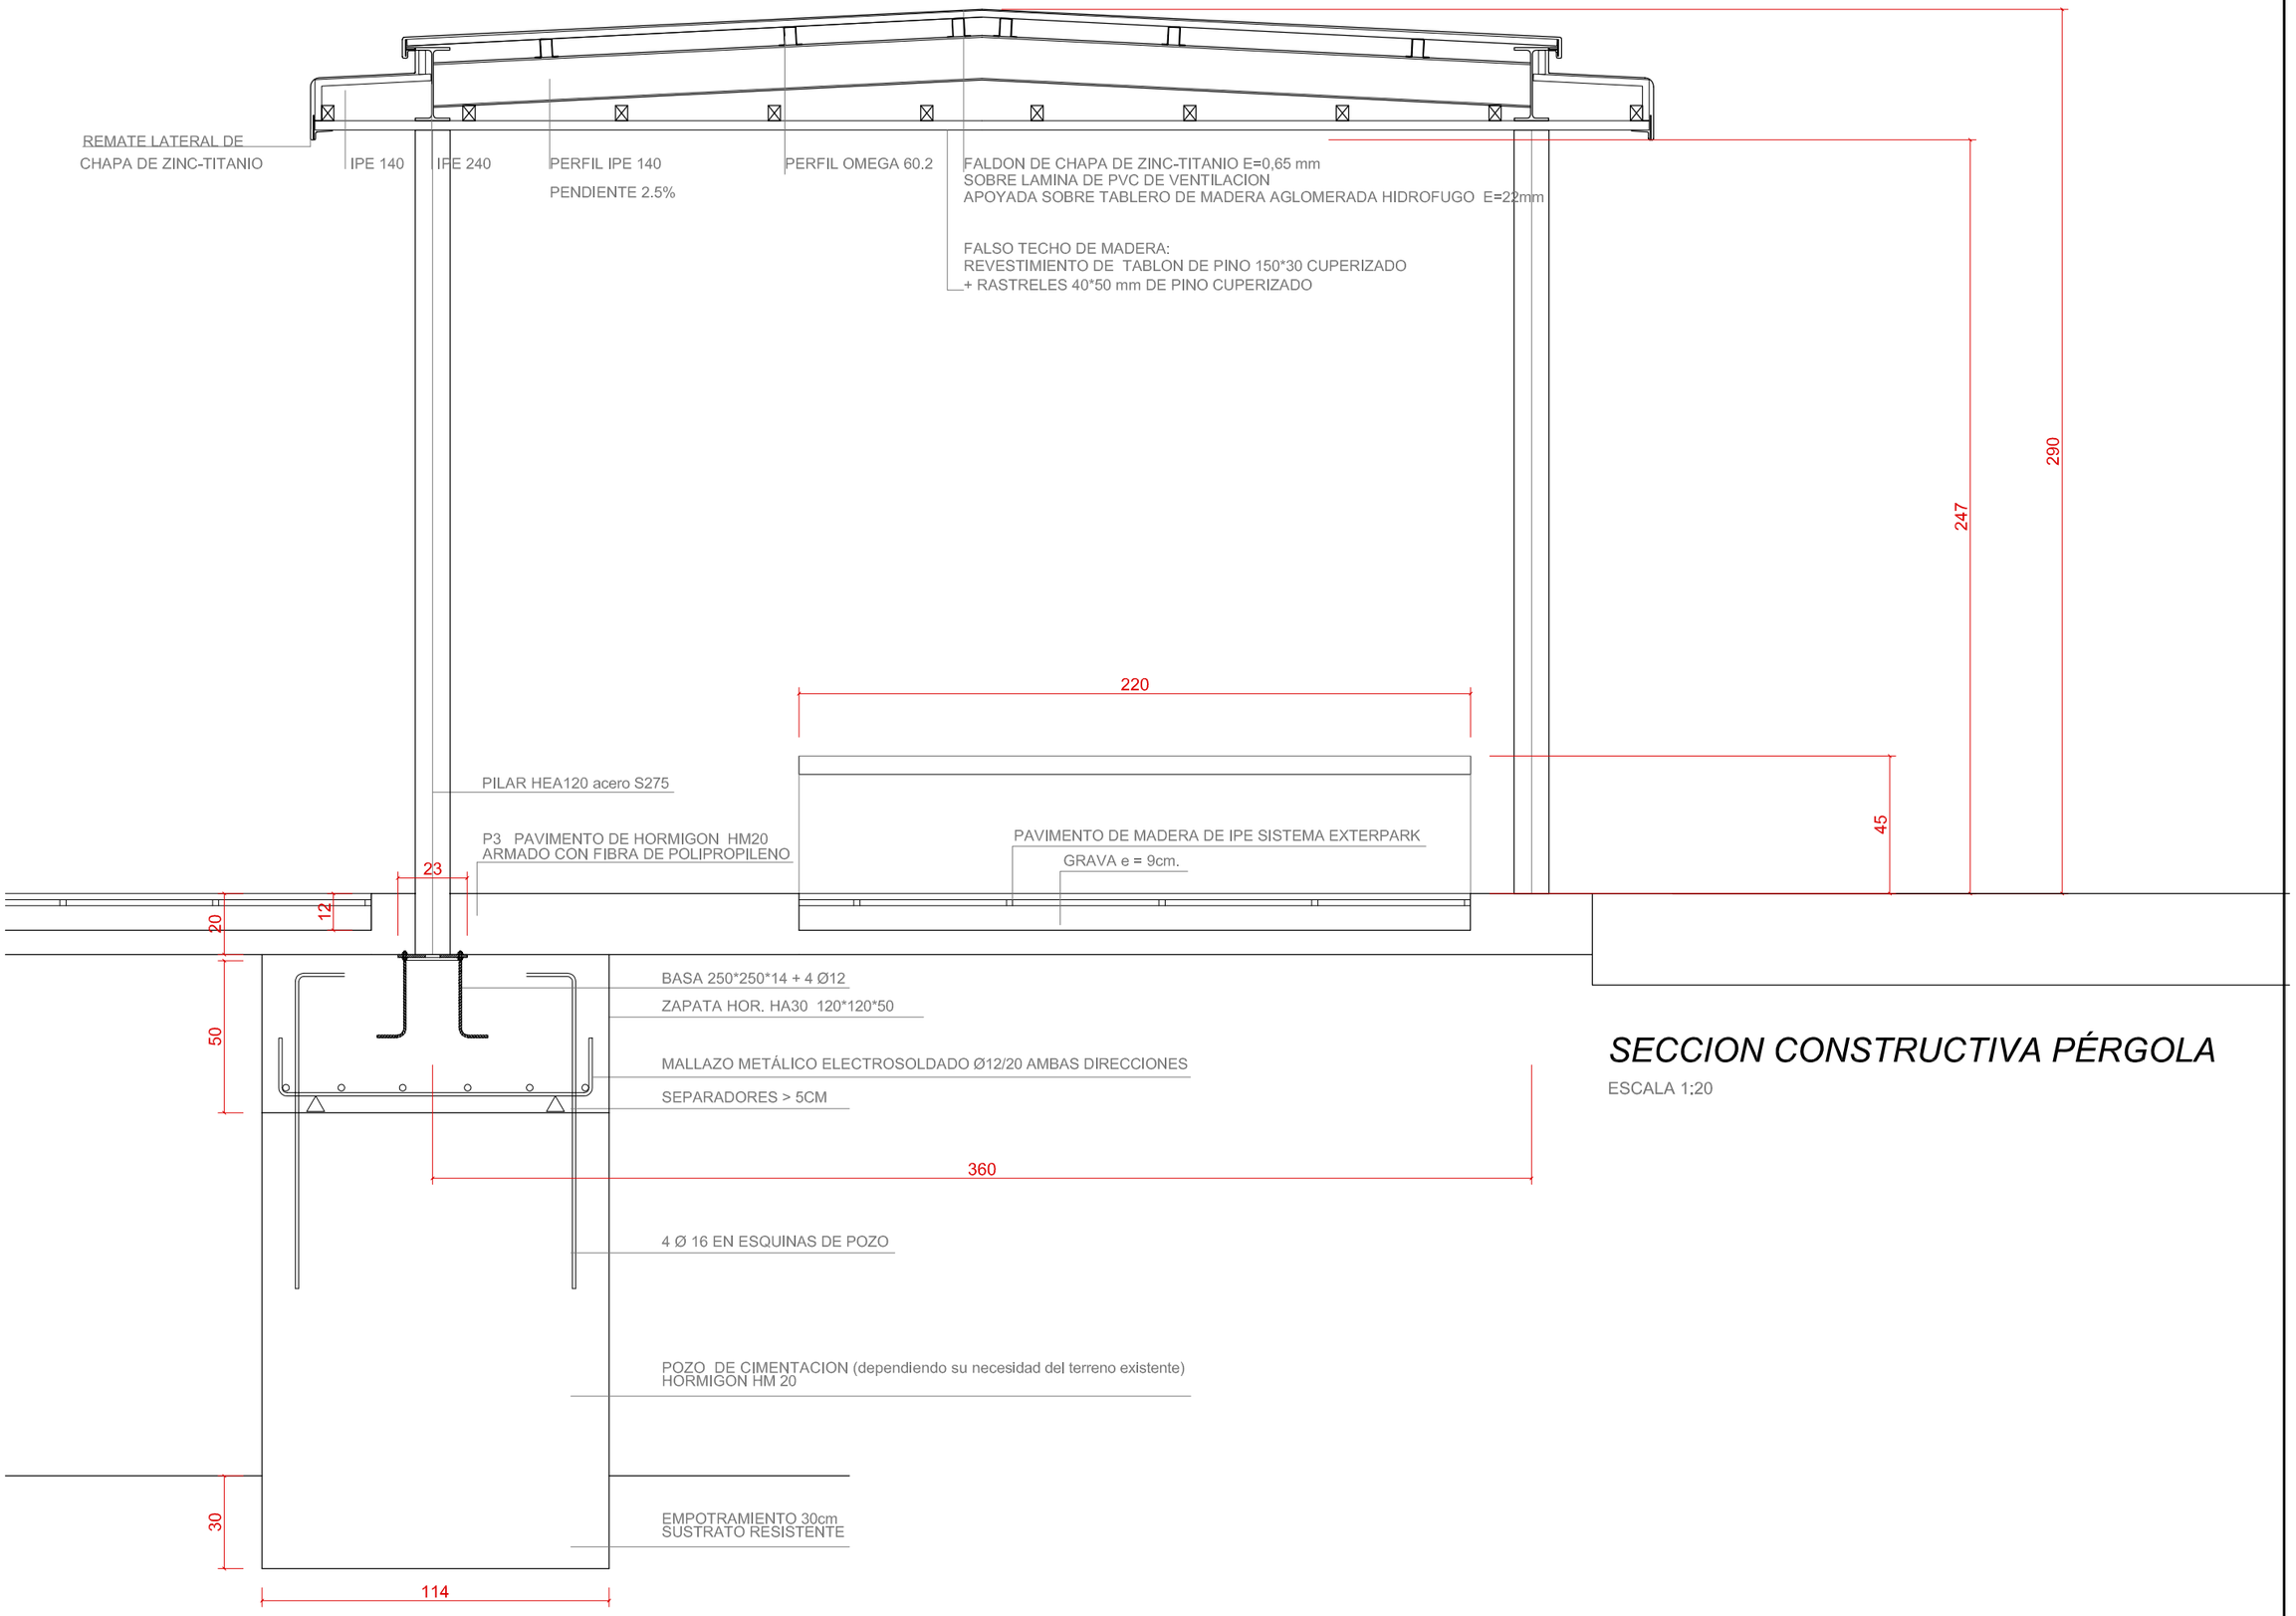

SECCION CONSTRUCTIVA PÉRGOLA

ESCALA 1:20

TITULO TEXTO REFUNDIDO Proyecto de Urbanización FASE II CORREDOR VERDE OLIVER- VALDEFIERRO	PROMOTOR Zaragoza AYUNTAMIENTO	ARQUITECTOS TEÓFILO MARTÍN · FRANCISCO BERRUETE · CARLOS LABARTA · GERARDO MOLPECERES · CARLOS MARTÍN	INGENIEROS DE CAMINOS C. Y P. JOAQUÍN BERNAD · FELIX ROYO · JOSÉ ANTONIO ALONSO	CÓDIGO DE PLANO 16.12.4 HOJA 1 DE 1	DESIGNACIÓN MOBILIARIO URBANO Y SEÑALETICA ZONA ESTANCIA CON PÉRGOLA TIPO A PÉRGOLA SENCILLA DETALLE	FECHA NOVIEMBRE 2008 ESCALA 1/20