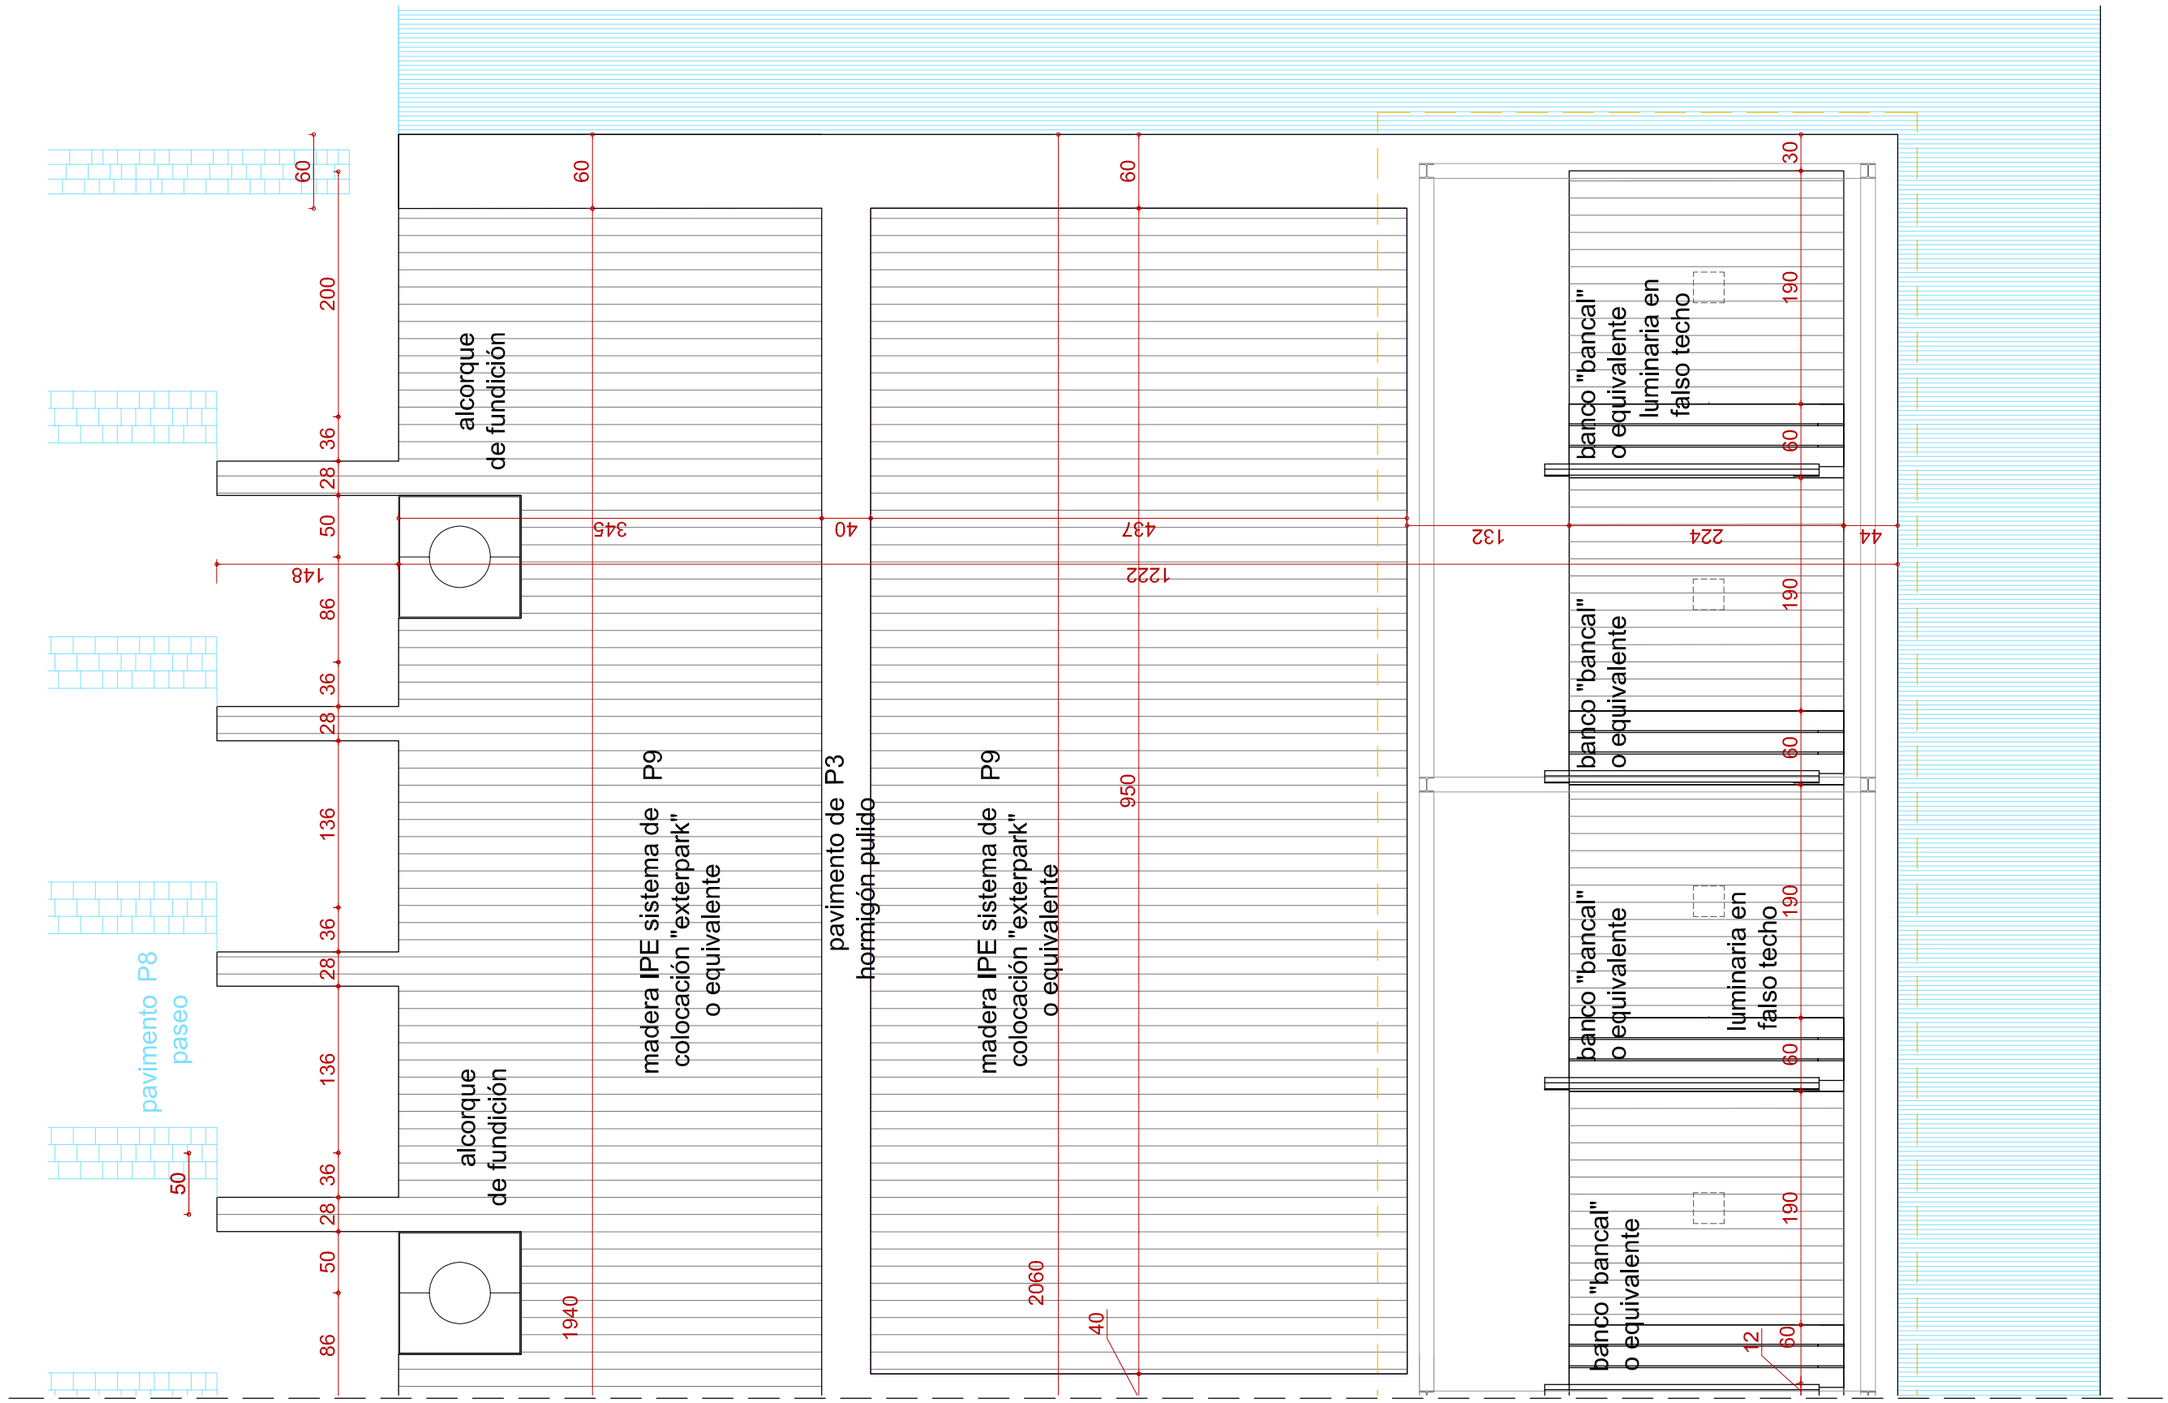

TITULO: TEXTO REFUNDIDO Proyecto de Urbanización FASE II CORREDOR VERDE OLIVER- VALDEFIERRO	PROMOTOR: Zaragoza AYUNTAMIENTO	ARQUITECTOS: TEÓFILO MARTÍN, FRANCISCO BERRUETE, CARLOS LABARTA, GERARDO MOLPECERES, CARLOS MARTÍN INGENIEROS DE CAMINOS C. Y P.: JOAQUÍN BERNAD, FELIX ROYO, JOSÉ ANTONIO ALONSO	CÓDIGO DE PLANO: 16.13.2 HOJA 2 DE 2	DESIGNACIÓN: MOBILIARIO URBANO Y SEÑÁLETICA ZONA ESTANCIA CON PÉRGOLA TIPO B DETALLE PLANTA	FECHA: NOVIEMBRE 2008 ESCALA: 1/50