


DISTRIBUCIÓN DE
CIMENTACIÓN EN PLANTA
e_1/60

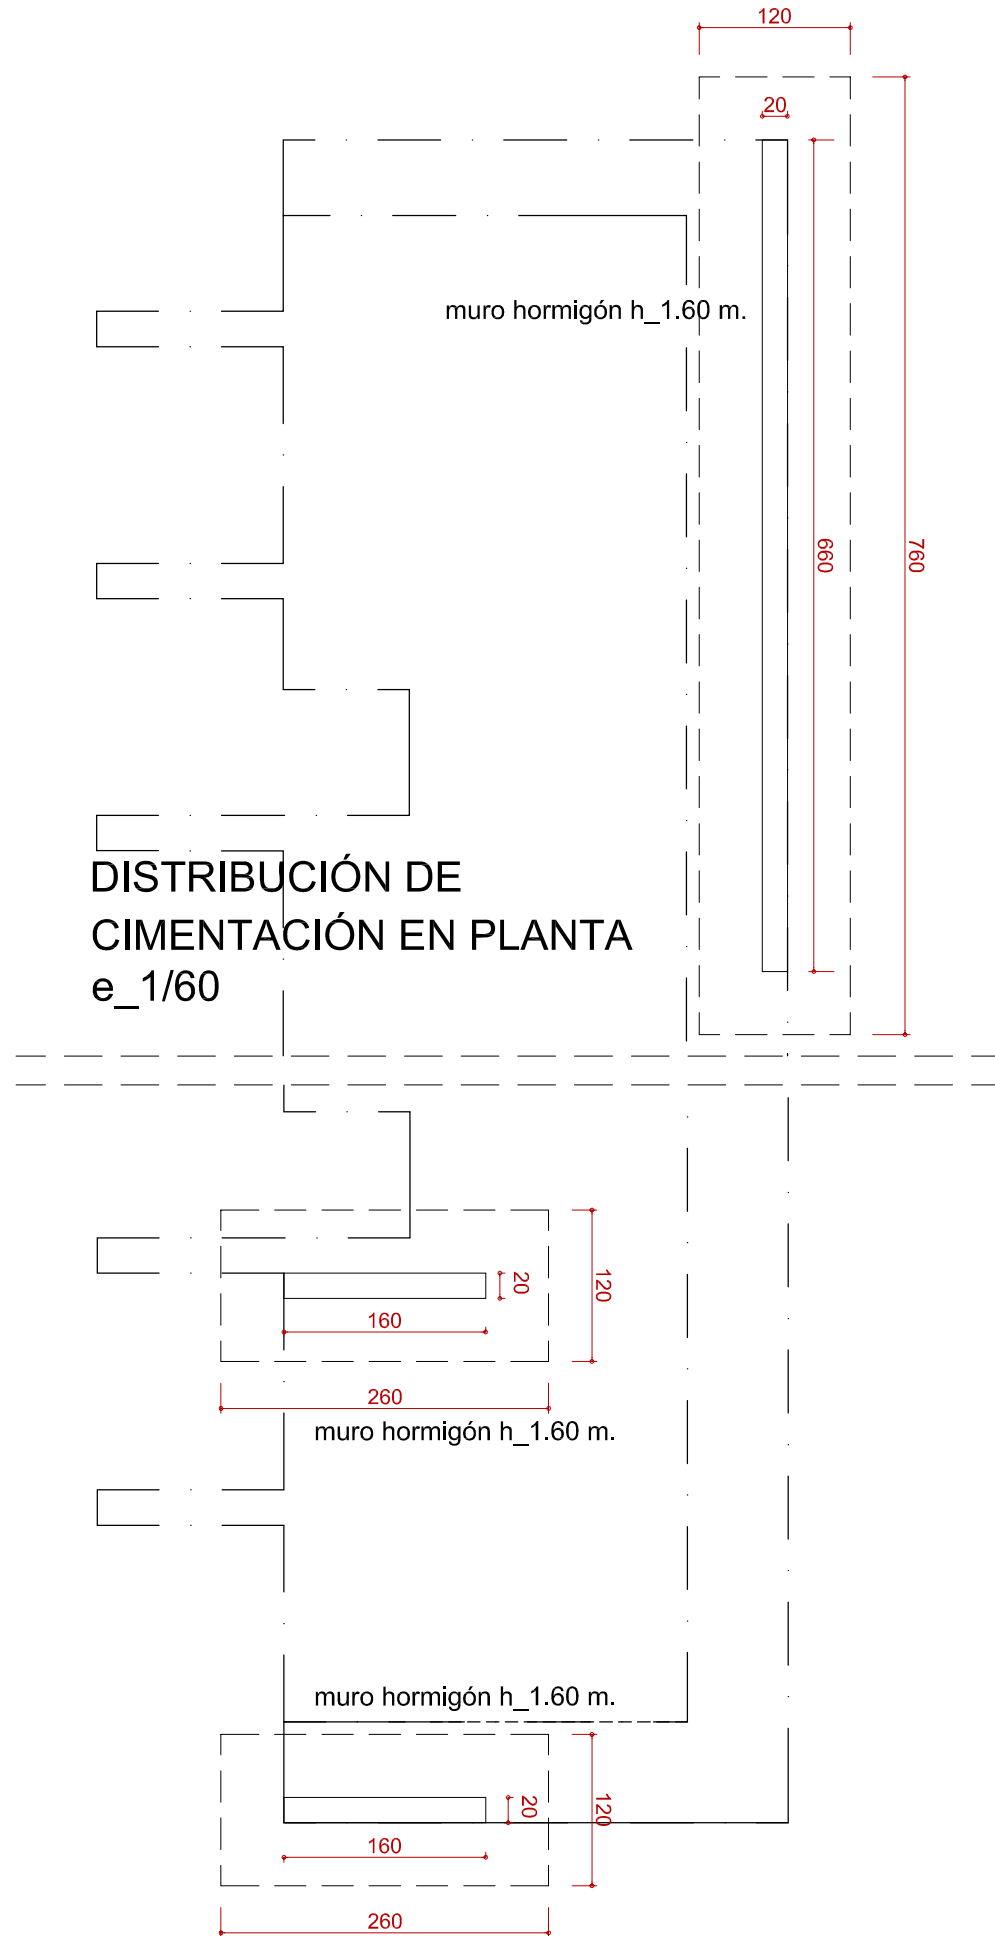

DETALLE MURO DE CONTENCIÓN
Hormigón HA25
Acero B500S
e_1/20

