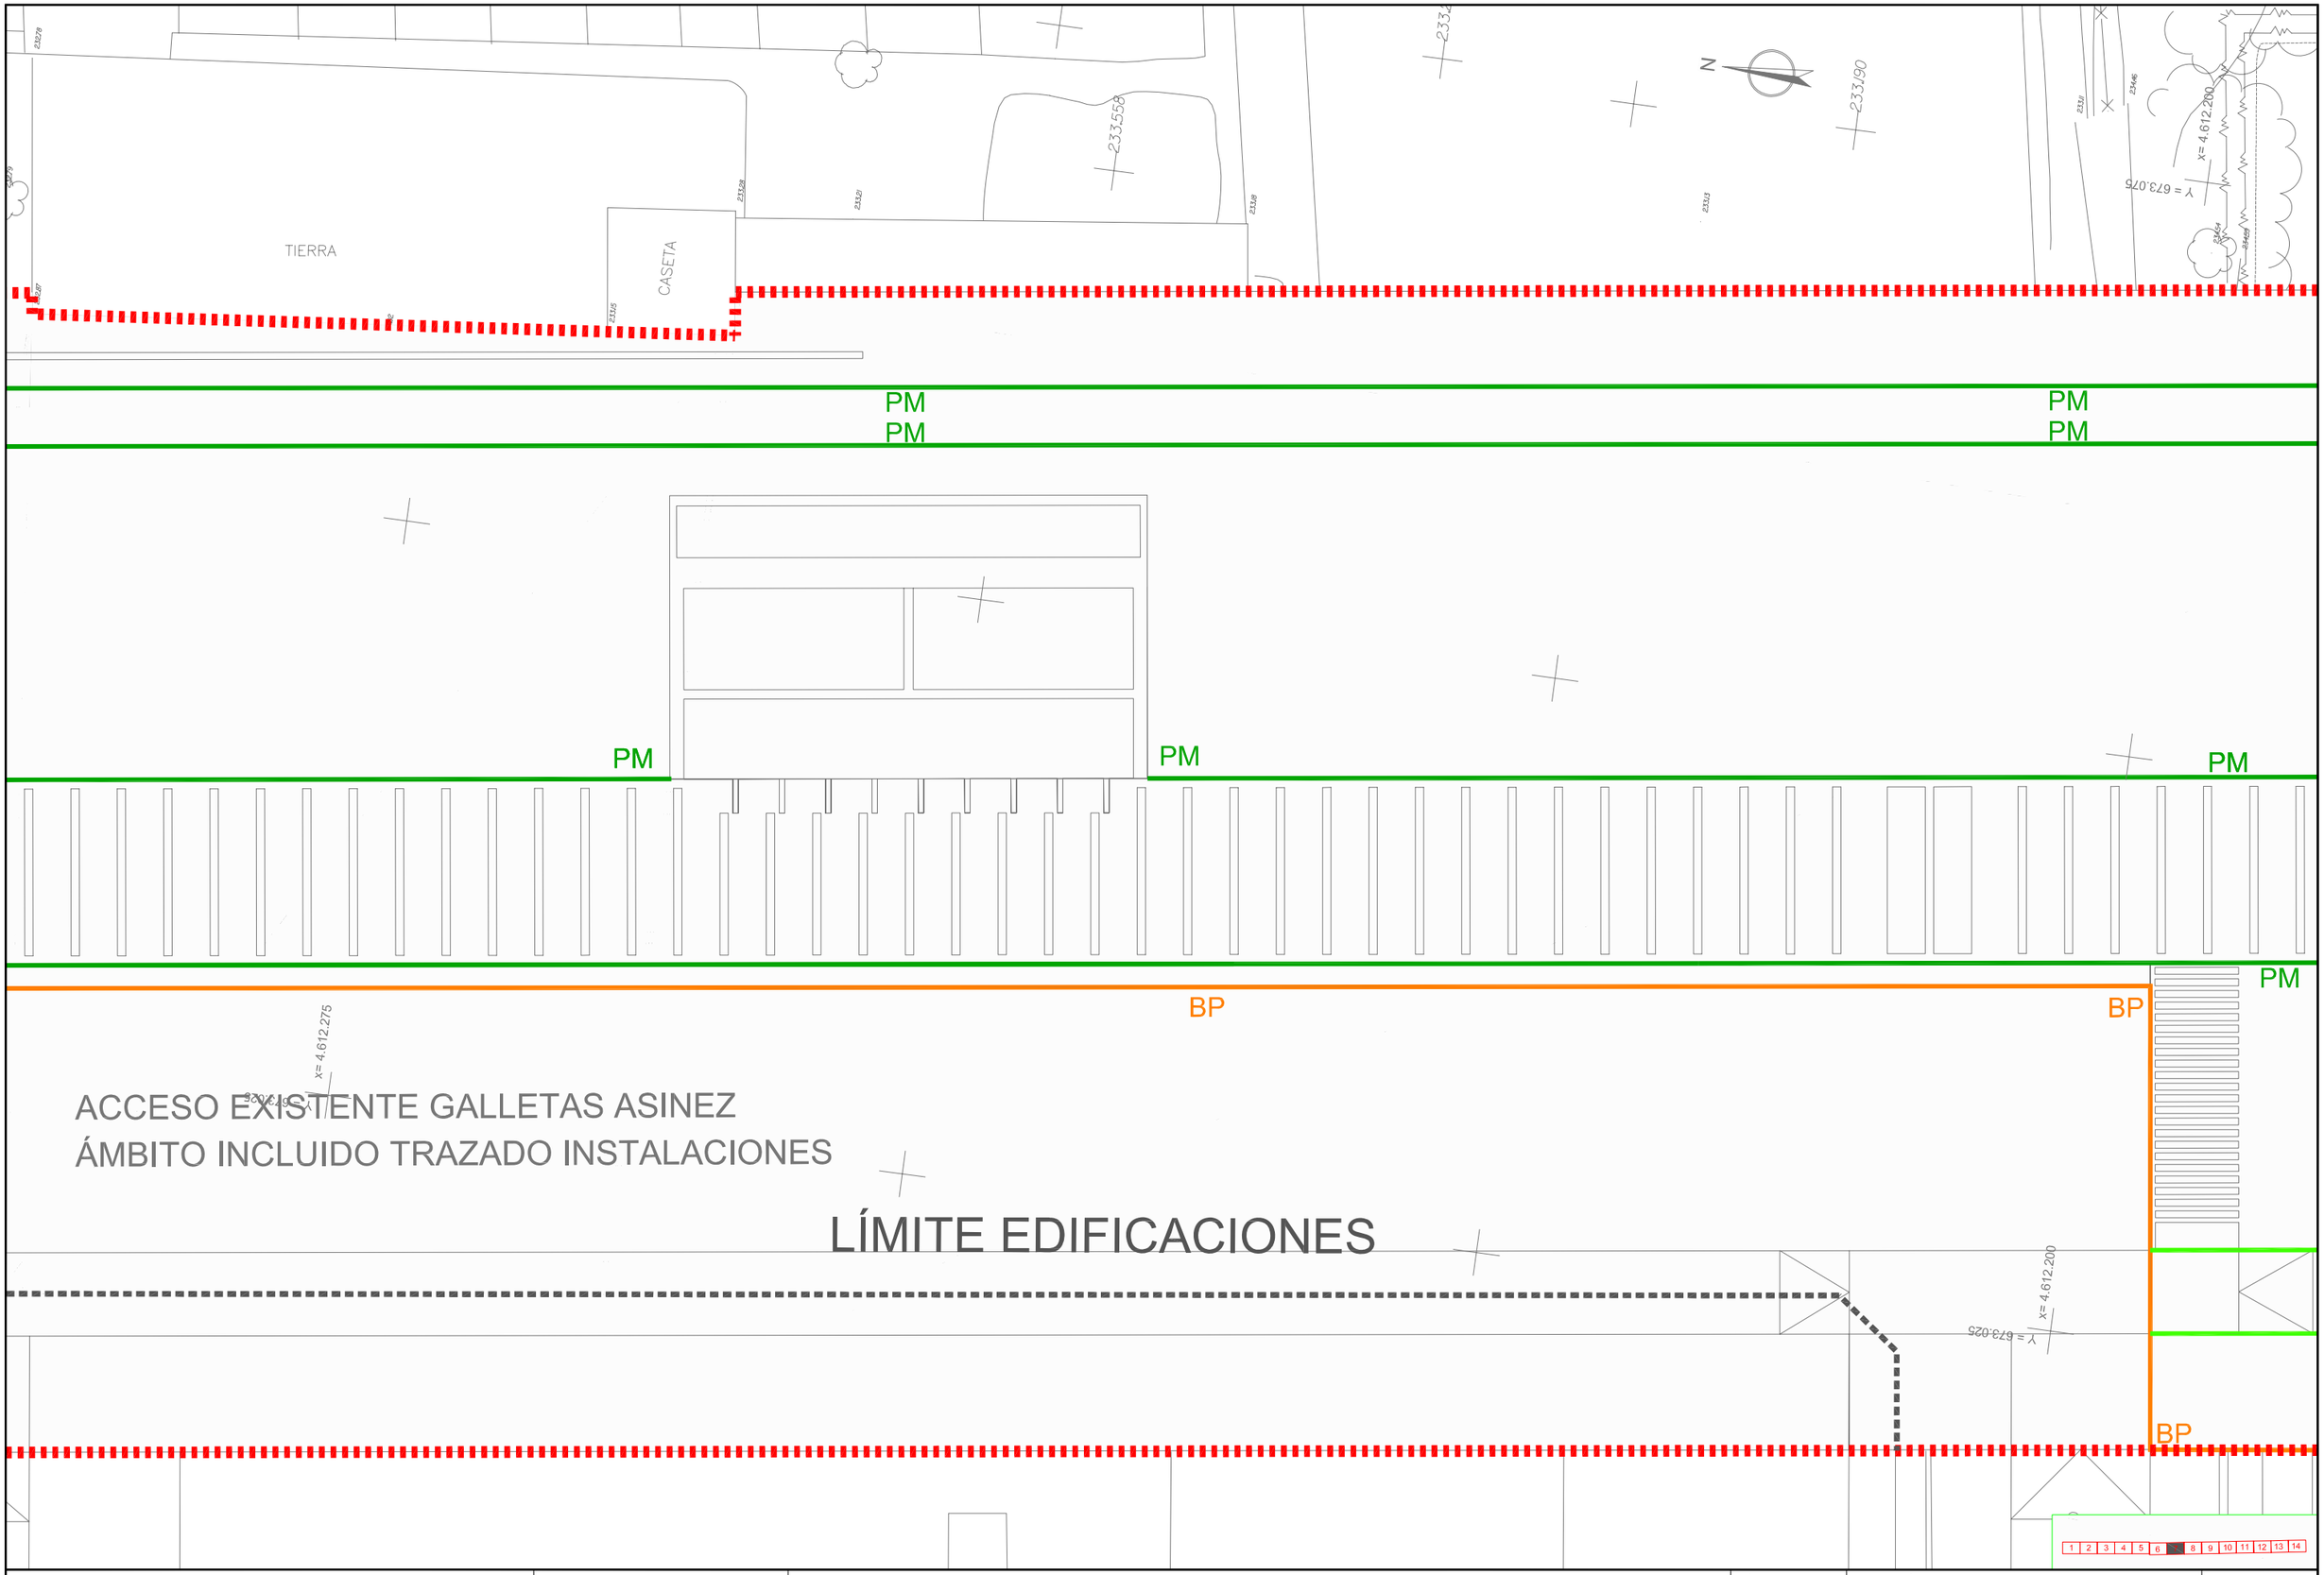

TITULO
TEXTO REFUNDIDO
Proyecto de Urbanización FASE II
CORREDOR VERDE OLIVER- VALDEFIERRO

PROMOTOR
Zaragoza
AYUNTAMIENTO

ARQUITECTOS
TEÓFILO MARTÍN
FRANCISCO BERRUETE
CARLOS LABARTA
GERARDO MOLPECERES
CARLOS MARTÍN

INGENIEROS DE CAMINOS C. Y P.
JOAQUÍN BERNAD
FELIX ROYO
JOSÉ ANTONIO ALONSO

CÓDIGO DE PLANO
5.3.2
ADENDA
HOJA 7 DE 14

DESIGNACIÓN
PAVIMENTACION
ENCUENTRO ENTRE PAVIMENTOS
PLANTA DE DETALLE

FECHA
DICIEMBRE 2008
ESCALA 1 / 250
0 1 2 2,5

\\Server\TRABAJOS\AZARA464_CORREDOR_VERDE_FASE2\vigentes\Adenda_Texto_Refundido\Planos\05_PAVIMENTACION\05_03_PLANTA_DE_ENCUENTROS\05_03_02_PTA_Detalle\CV2_05_03_02_PTA_Detalle.dwg, hoja7, 13/01/2009 12:24:36, susana, Adobe PDF, A3, 1:1