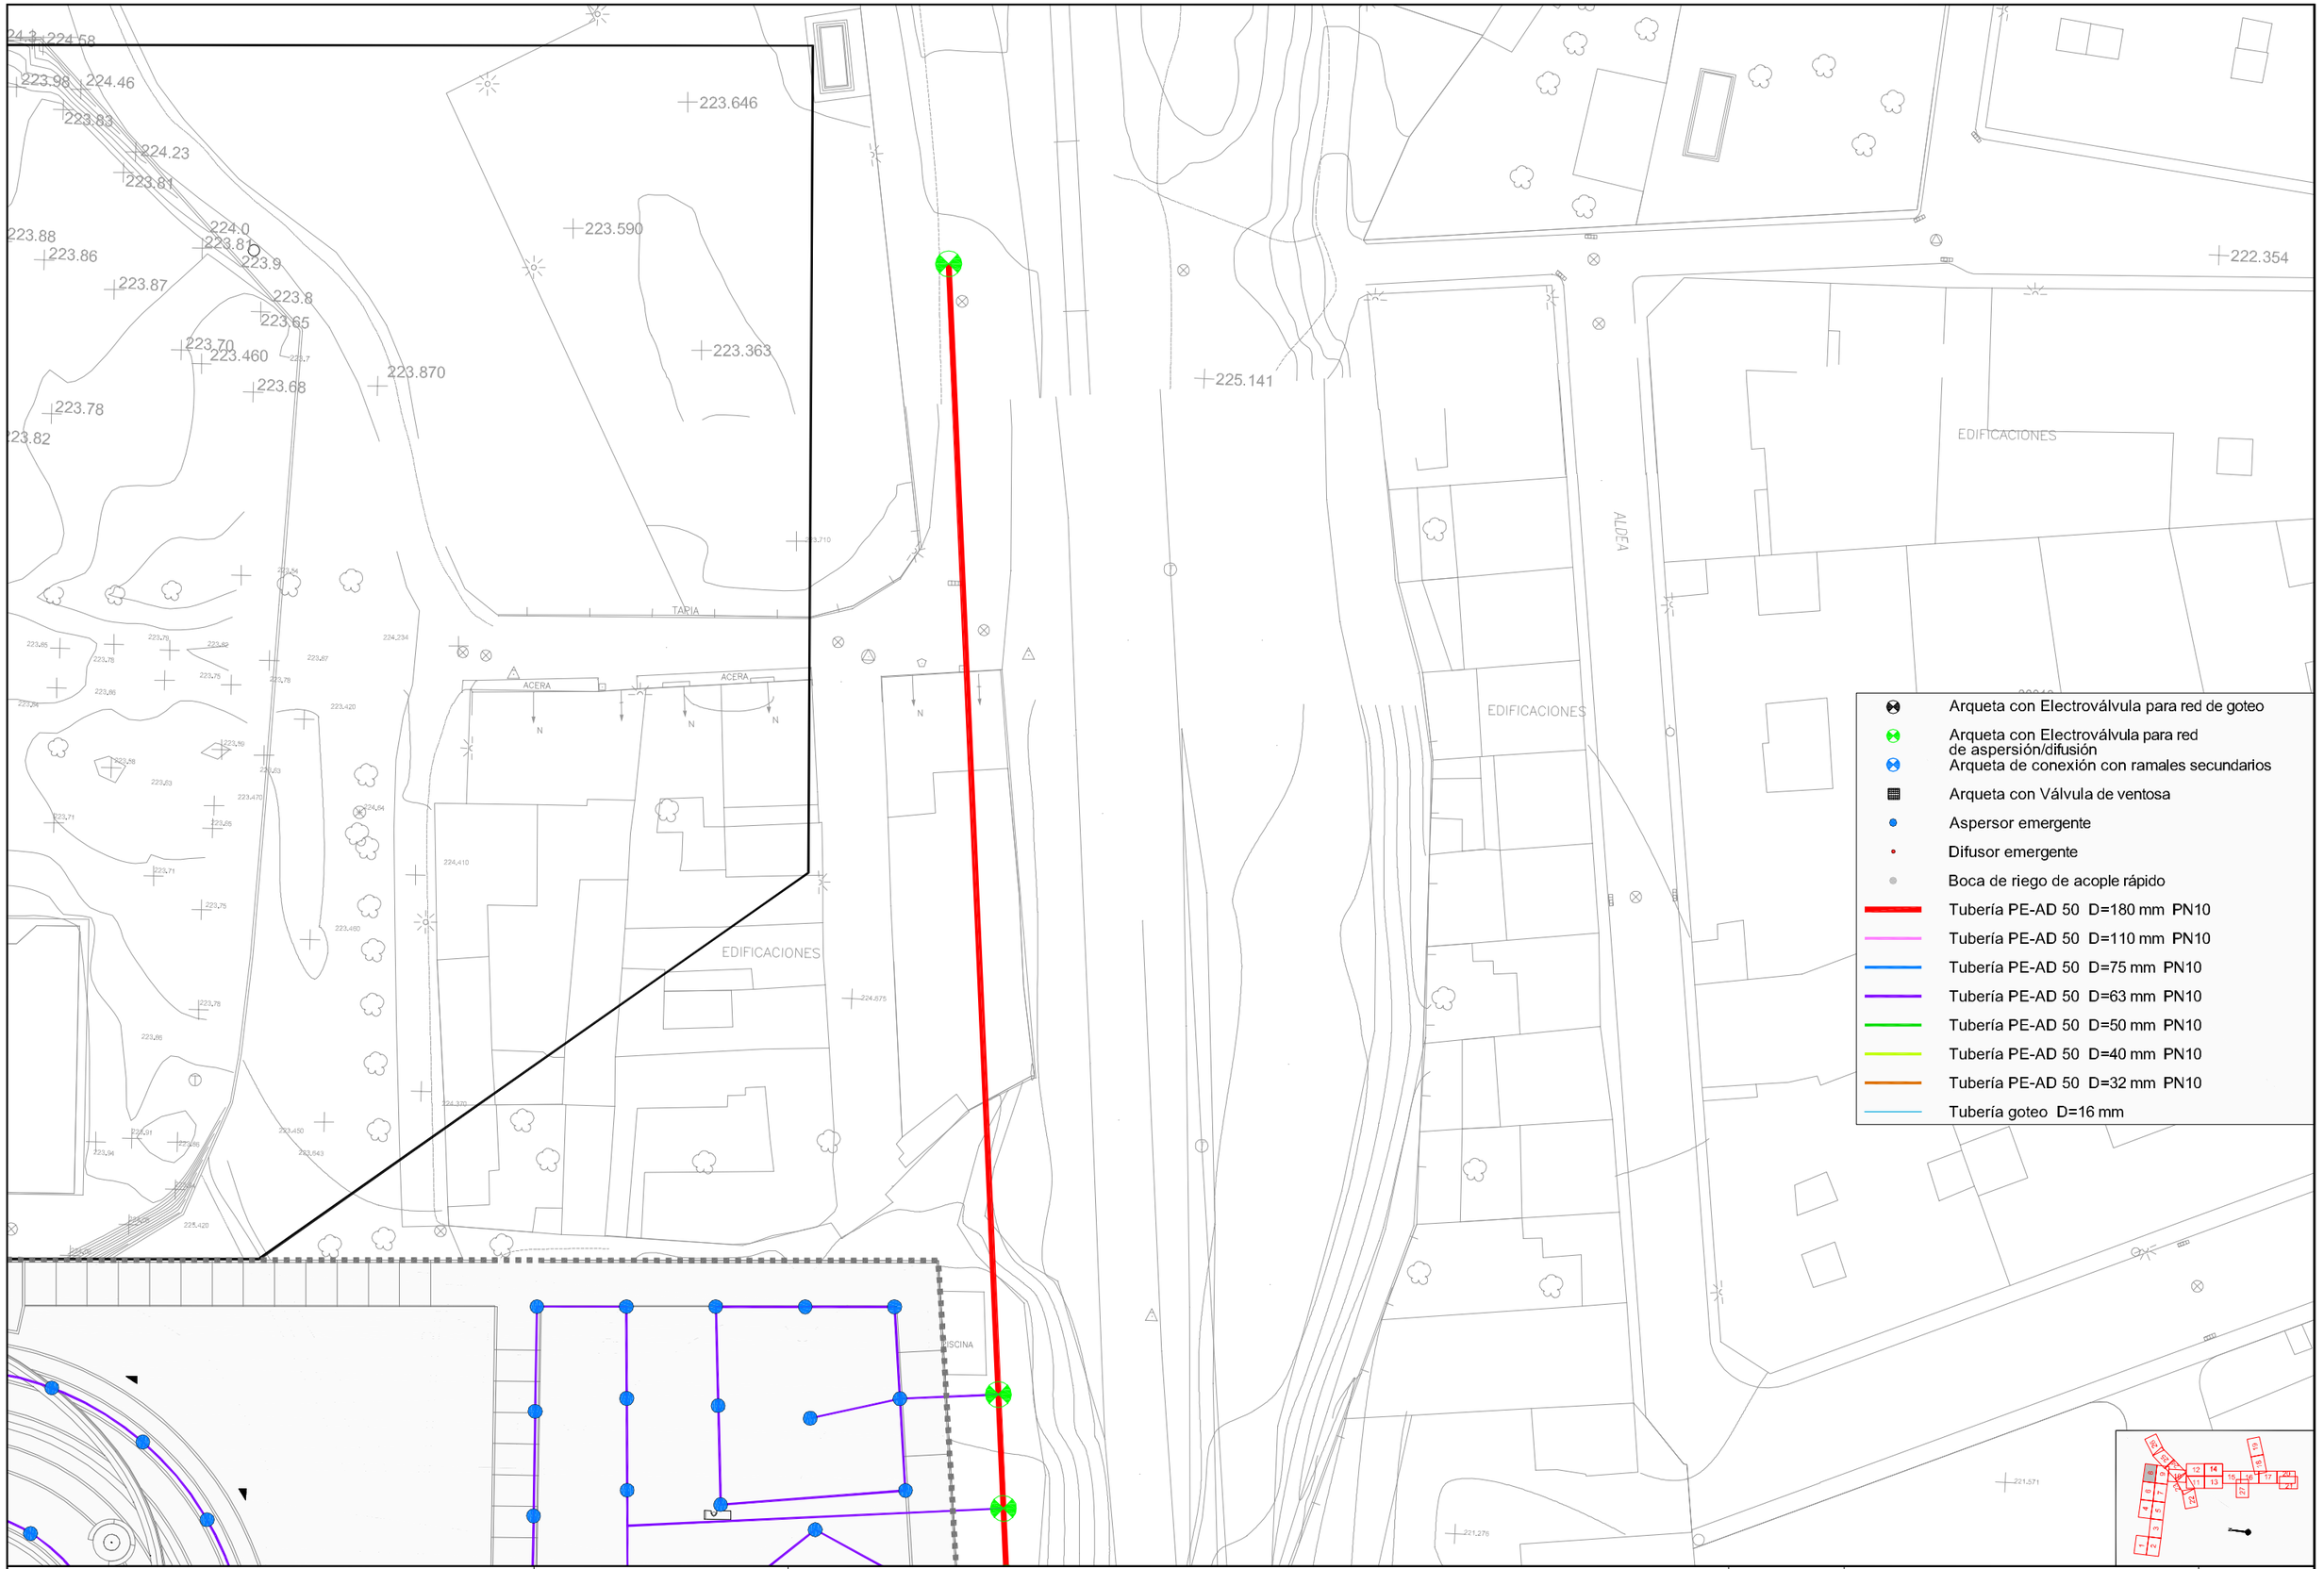

TITULO

TEXTO REFUNDIDO
Proyecto de Urbanización FASE II
CORREDOR VERDE OLIVER- VALDEFIERRO

PROMOTOR

Zaragoza
AYUNTAMIENTO

ARQUITECTOS

TEÓFILO MARTÍN · FRANCISCO BERRUETE · CARLOS LABARTA · GERARDO MOLPECERES

INGENIEROS DE CAMINOS C. Y P.

CARLOS MARTÍN · JOAQUÍN BERNAD · FELIX ROYO · JOSÉ ANTONIO ALONSO

CÓDIGO DE PLANO

15.4
ADENDA
HOJA 8 DE 27

DESIGNACIÓN

JARDINERÍA Y RIEGO
RED DE RIEGO DE VEGETACIÓN ARBUSTIVA Y PRADERAS
PLANTA GENERAL

FECHA

DICIEMBRE 2008

ESCALA 1 / 500
0 1 5