



## **ANEXO XII**

### **PLANOS DE COTAS Y SUPERFICIES**




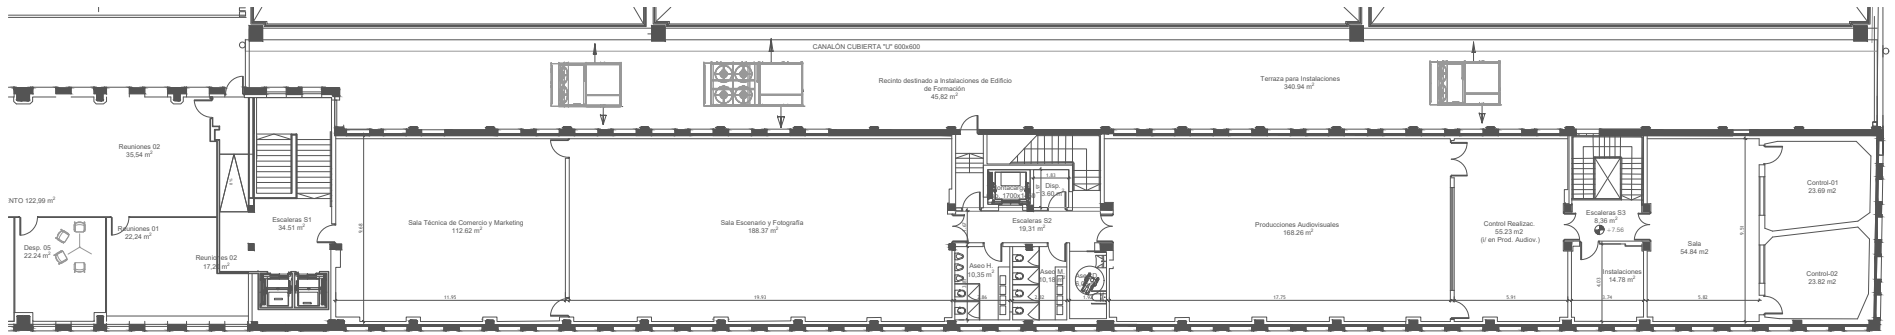

PLANTA SEGUNDA

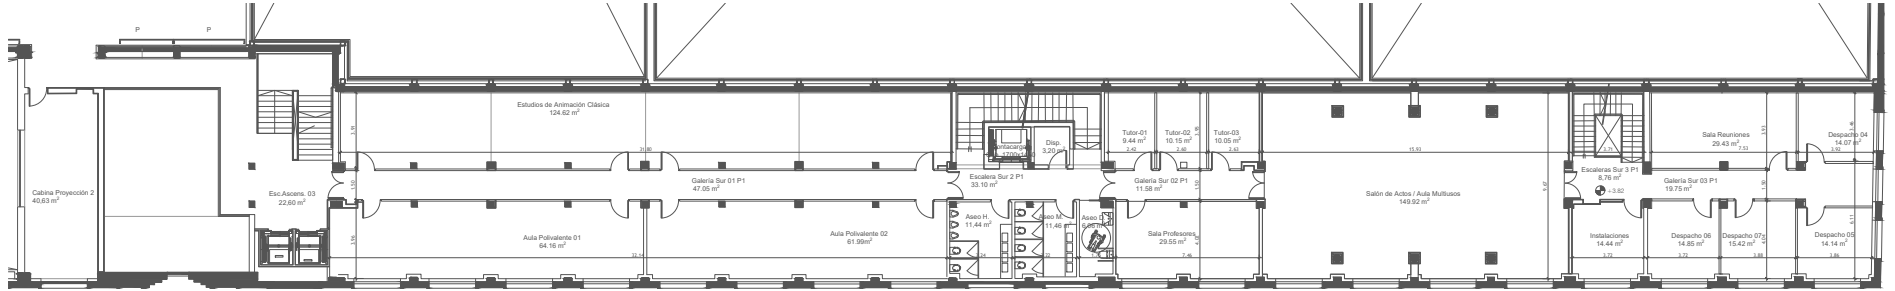

PLANTA PRIMERA

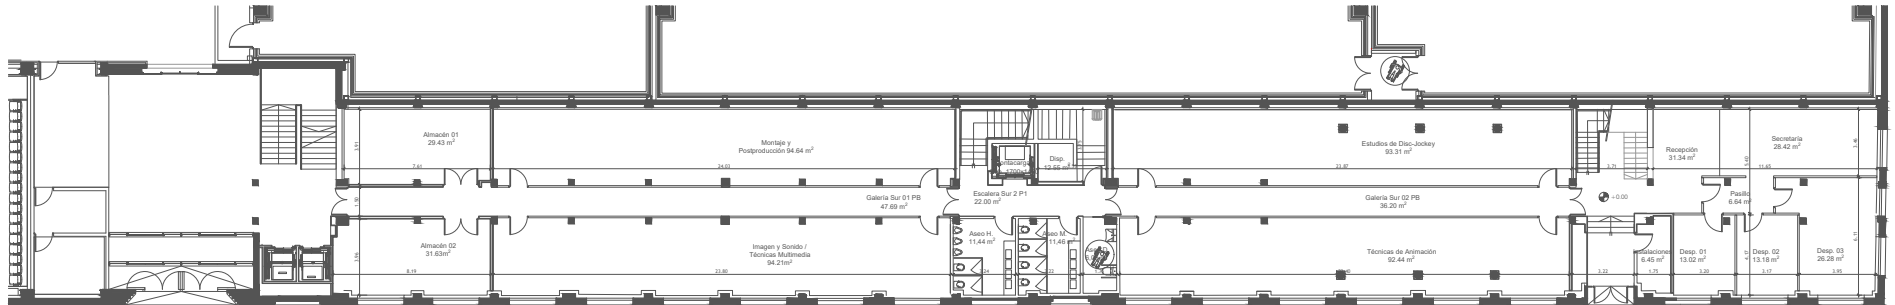

PLANTA BAJA

PLANO LLAVE



LEYENDA

Este documento contiene datos no especialmente protegidos

DOCUMENTO

Varios formacion

ID FIRMA

14803805

PÁGINA

2 / 2

FIRMADO POR 1 FIRMANTE

1. NURIA HERNANDEZ MUÑOZ - ARQUITECTA DE LA DIRECCIÓN GENERAL DE PROYECTOS ESTRATÉGICOS Y PROYECCIÓN EXTERIOR

FECHA FIRMA

24 de noviembre de 2025



Plan de Recuperación, Transformación y Resiliencia - Financiado por la Unión Europea - NextGenerationEU

DIRECCIÓN GENERAL DE PROYECTOS ESTRATÉGICOS Y PROYECCIÓN EXTERIOR

EDIFICIO ANTIGUA FACTORÍA GIESA

PLANO: COTAS Y SUPERFICIES ÁREA FORMACIÓN  
ESCALA: A3 1:25  
FECHA: NOVIEMBRE 2025