


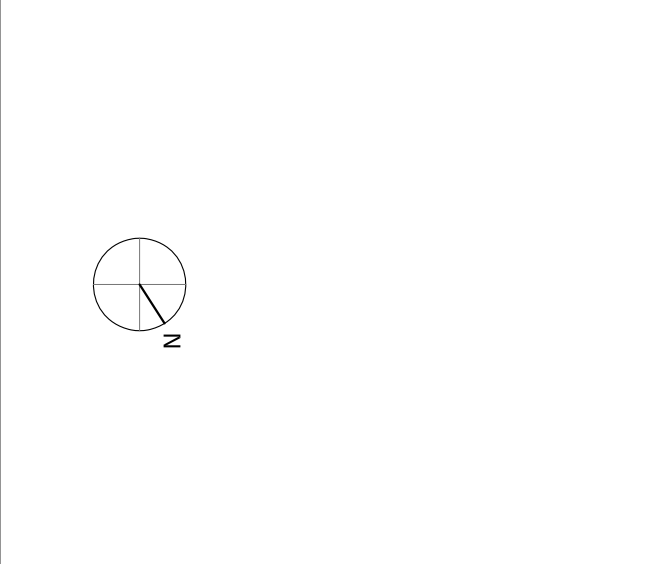

0 1 2 3 4 5 6 7 8 9 10	
LEGENDA DE ACTIVIDADES	
PLANTA SOTANO	
CARNES	
FRUTAS Y HORTALIZAS	
PESCADOS	
CONGELADOS	
POLTERIA	
MANUFACTURAS	
ALIMENTACION PARA	
SERVICIOS GENERALES	
COMUNICACIONES VERTICALES	
CIRCULACIONES	
PLANTA SOTANO	
SUPERFICIE CONSTRUIDA	3.411,56 m²
CUADRO DE SUPERFICIES POR ACTIVIDADES	
CARNES	986,89 m²
FRUTAS Y HORTALIZAS	142,23 m²
PESCADOS	142,23 m²
CONGELADOS	142,23 m²
POLTERIA	124,43 m²
MANUFACTURAS	73,83 m²
ALIMENTACION PARA	40,70 m²
SERVICIOS GENERALES	565,56 m²
COMUNICACIONES VERTICALES	75,40 m²
CIRCULACIONES	864,77 m²



PROMOTOR

Zaragoza

AYUNTAMIENTO

ENCOMENDA DE GESTION

EXCMO. AYUNTAMIENTO ZARAGOZA

mercazaragoza

AUTOR DEL PROYECTO:

MERCASA

DEPARTAMENTO TÉCNICO MERCASA

SE

PI

PERDIO VILLALDO MAZO

DIRECCION DEL TRABAJO

ARQUITECTO

JOSÉ ANTONIO ARAMAZ DE MOTA

ARQUITECTO MUNICIPAL

REHABILITACION DEL MERCADO CENTRAL "LANUZA"

SITUACION

Avda. de Cesar Augusto / C/ Manifestacion 87m

50003 ZARAGOZA

PLANO

ESTADO REFORMADO

PLANTA SOTANO

IMPLANTACION

FECHA

JULIO 2017

MODIFICACION EDICION

1745.16

0

ESCALA

1/150

PLANO Nº

A-06