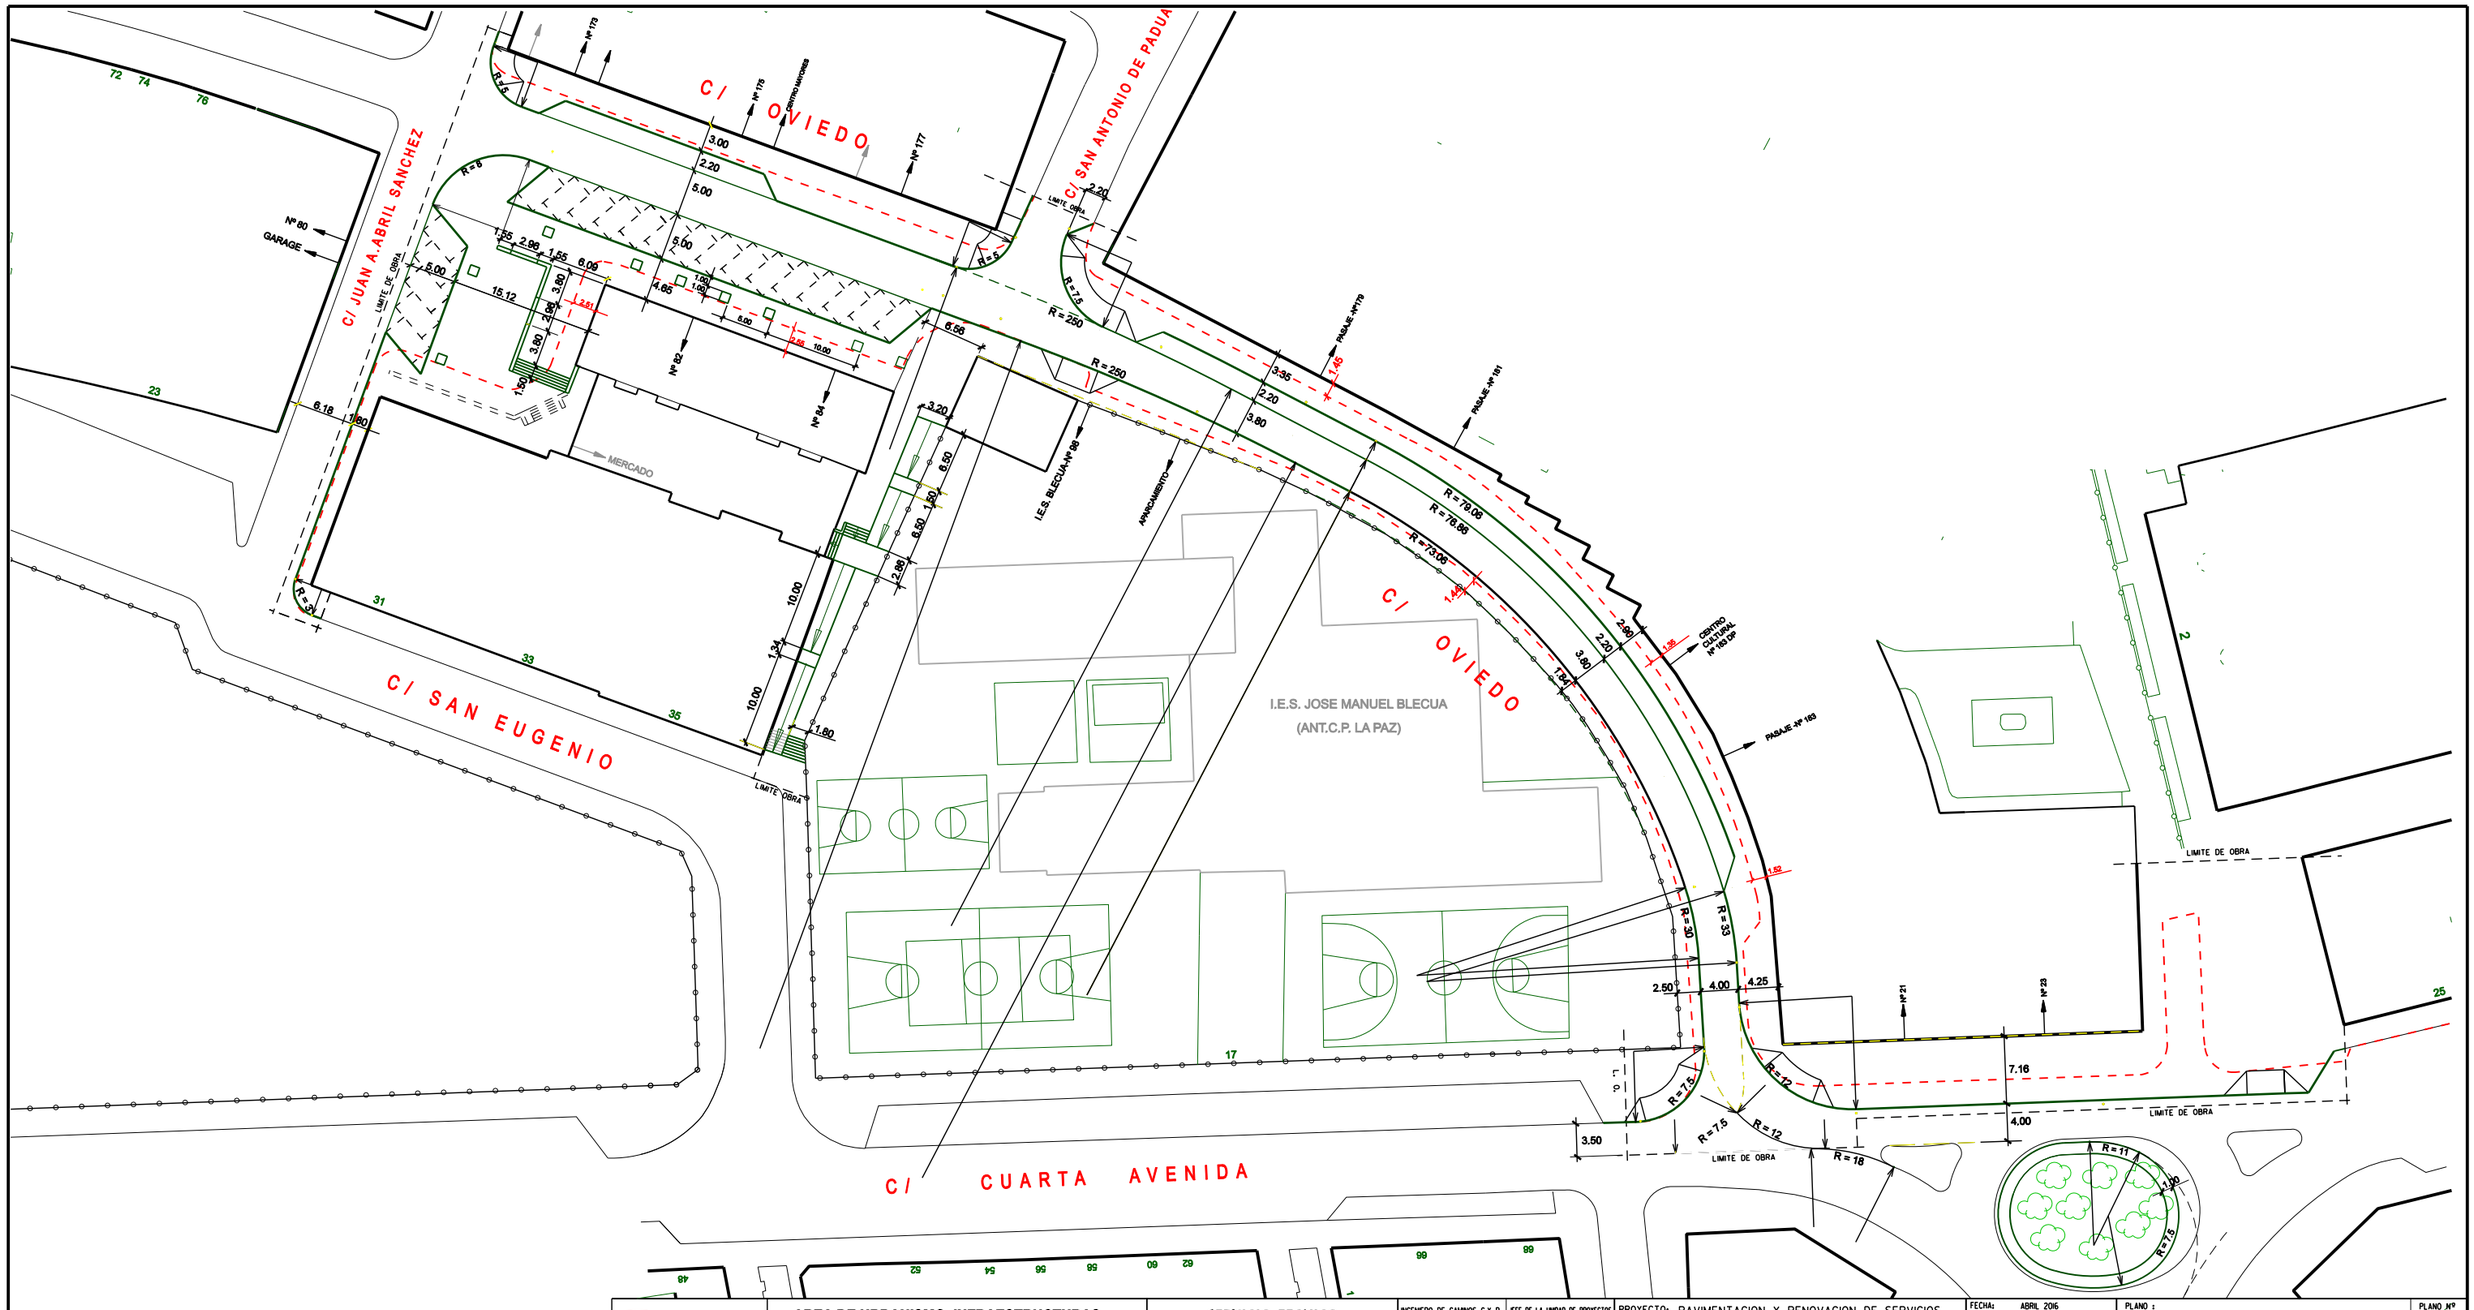

Zaragoza AYUNTAMIENTO	AREA DE URBANISMO, INFRAESTRUCTURAS, EQUIPAMIENTOS Y VIVIENDA	SERVICIO TECNICO DE INFRAESTRUCTURAS	INGENIERO DE CAMINOS C.Y P. FELIX JIMENEZ VESPERINAS	JEFE DE LA UNIDAD DE PROYECTOS JAVIER VILLARROYA MARTINEZ	PROYECTO: PAVIMENTACION Y RENOVACION DE SERVICIOS DE LA C/ OVIEDO ENTRE LA C/ JUAN A. ABRIL SANCHEZ Y LA C/ CUARTA AVENIDA.	FECHA: ABRIL 2016 ARCHIVO: 14101 DELINEANTE : R.M.S. ESCALA: 1:500 ESCALA GRAFICA: 0 25 5	PLANO : PLANTA DEFINICION GEOMETRICA ACTUALIZADO EL 19 DE ABRIL 2016 — PLANO Nº 2