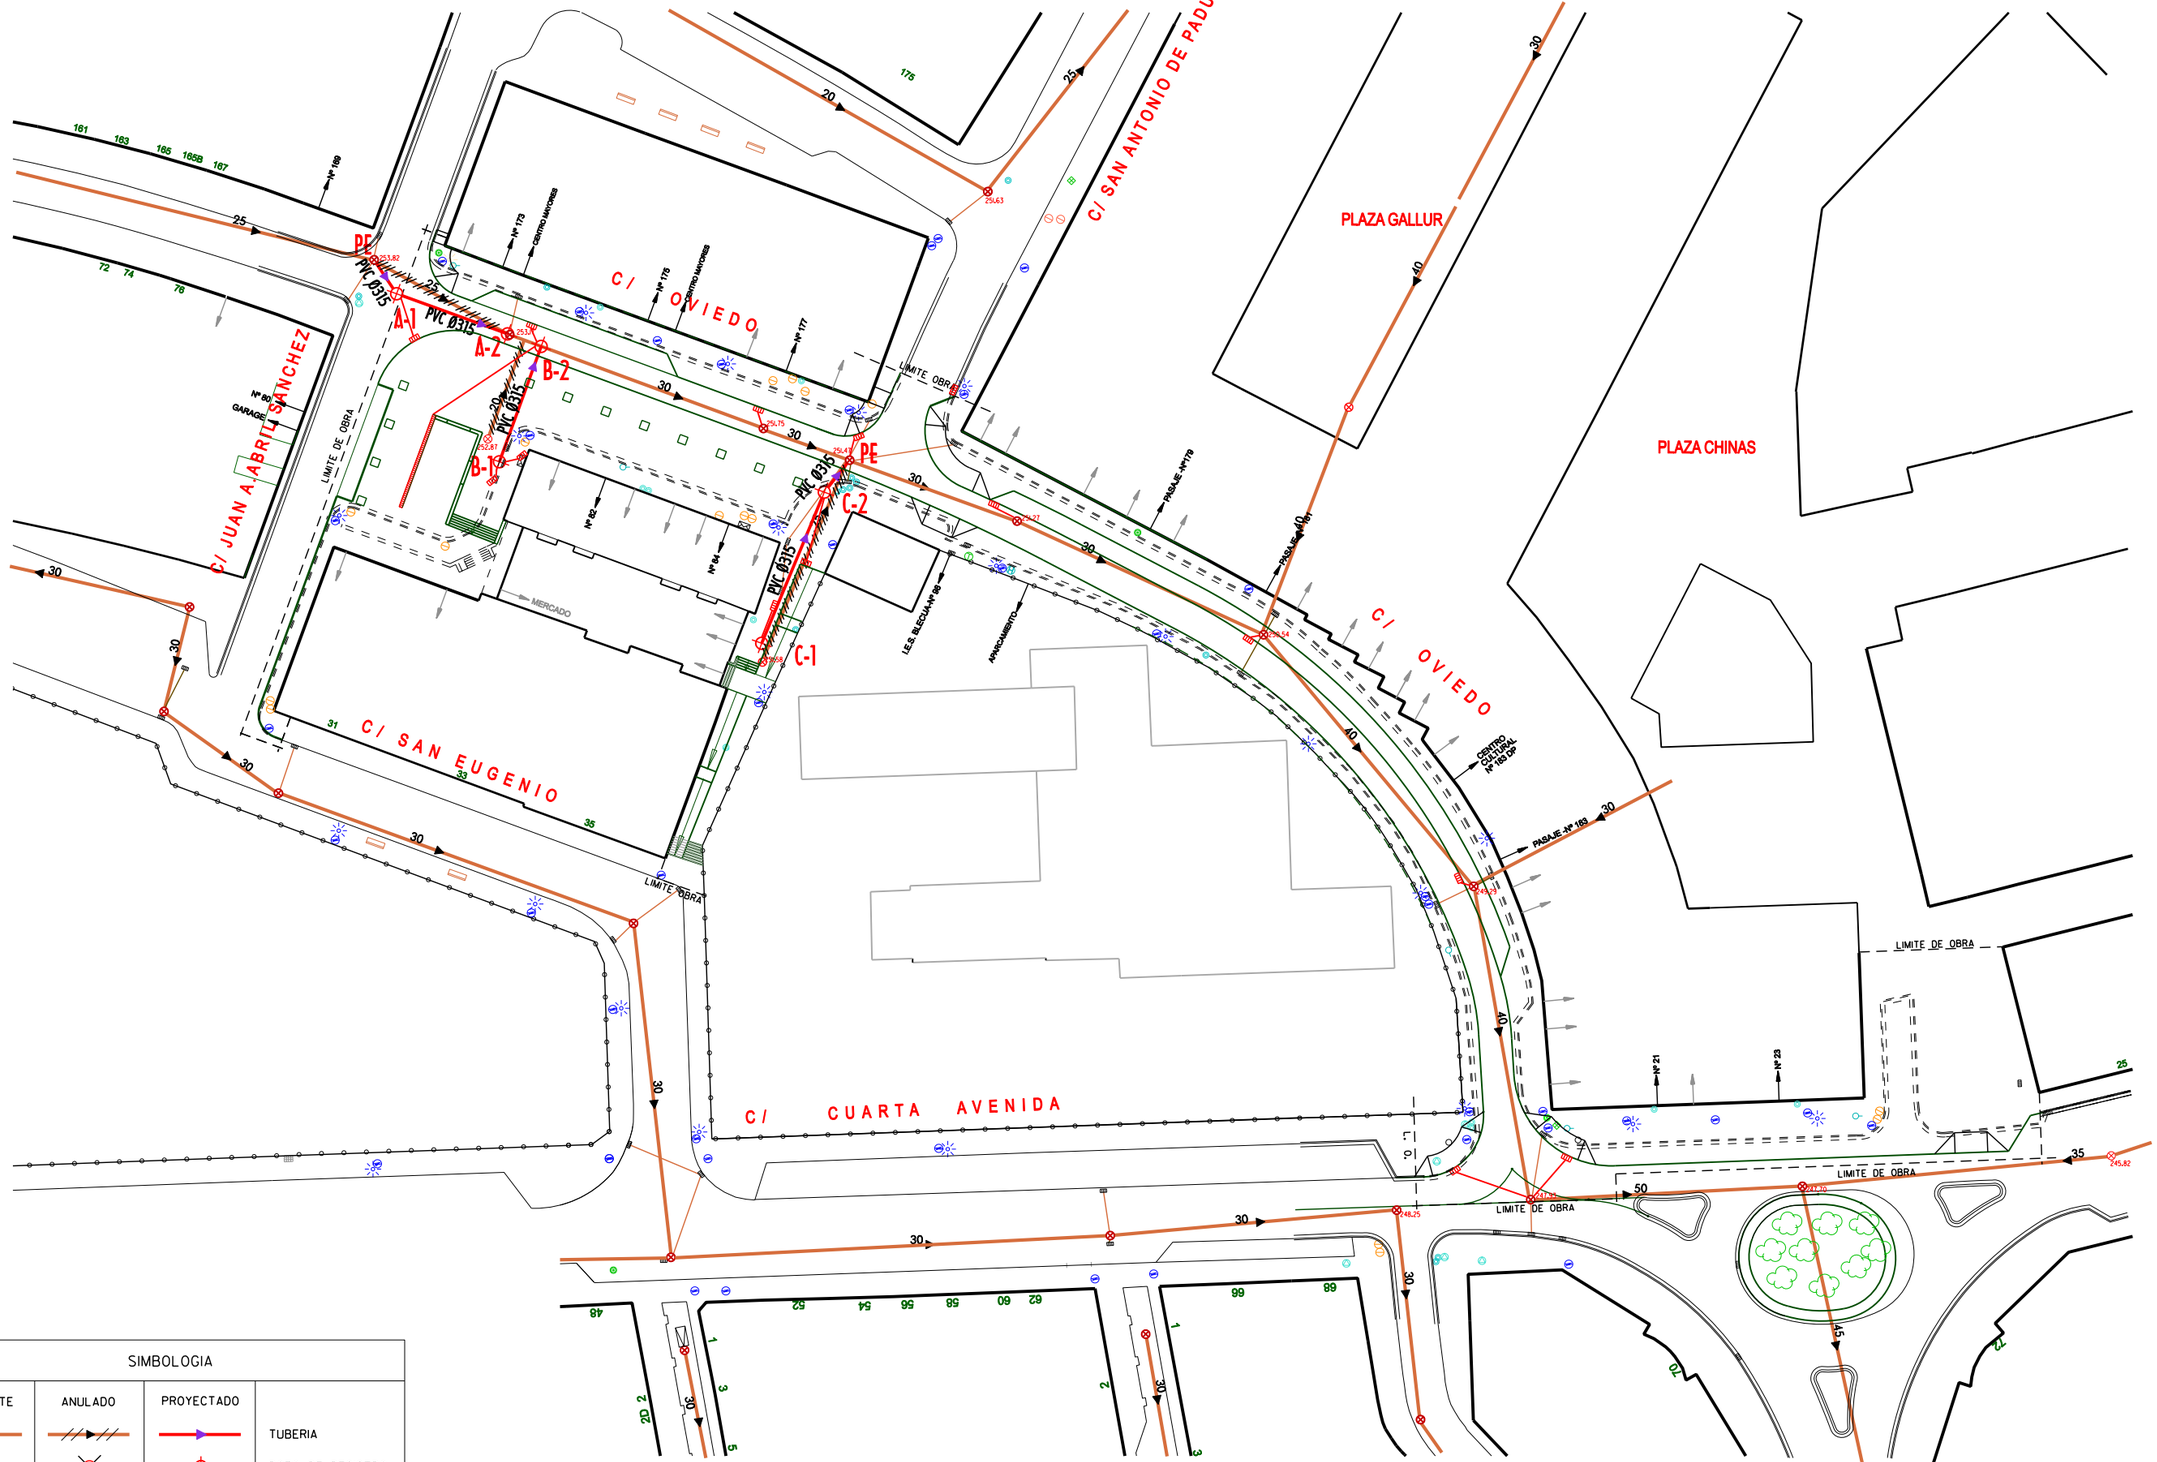

SIMBOLOGIA

EXISTENTE	ANULADO	PROYECTADO	
⟶	⟶	⟶	TUBERIA
⊗	⊗	⊕	POZO DE REGISTRO
▭	▭	▭	SUMIDERO

Zaragoza AYUNTAMIENTO	AREA DE URBANISMO, INFRAESTRUCTURAS, EQUIPAMIENTOS Y VIVIENDA	SERVICIO TECNICO DE INFRAESTRUCTURAS	INGENIERO DE CAMINOS C.Y P.: FELIX JIMENEZ VESPERINAS	JEFE DE LA UNIDAD DE PROYECTOS: JAVIER VILLARROYA MARTINEZ	PROYECTO: PAVIMENTACION Y RENOVACION DE SERVICIOS DE LA C/ OVIEDO ENTRE LA C/ JUAN A. ABRIL SANCHEZ Y LA C/ CUARTA AVENIDA.	FECHA: SEPTIEMBRE 2014 / ARCHIVO: 14101 / DELINEANTE : R.M.S. / ESCALA: 1: 750 / ESCALA GRAFICA: 0 5 10 15	PLANO : PLANTA DE LA RED DE ALCANTARILLADO / PLANO Nº 10