

ANEXO I: PLANOS

- 3.4.1.- Jardinera 1
- 3.4.2.- Jardinera 2
- 3.4.3.- Jardinera 3
- 3.4.4.- Tocones




Documento firmado digitalmente. Para verificar la validez de la firma acceda a <https://www.zaragoza.es/verifica>
Ayuntamiento de Zaragoza - <http://www.zaragoza.es>



50297MTY10TUyNJ2MZA00TU2ODM4MZY0

NOMBRE DOC.	Planos		PÁGINA 1 / 26
FIRMADO POR	CARGO FIRMANTE	FECHA FIRMA	ID. FIRMA
JOSE ARRIETA CABAÑAS	EL/LA TÉCNICO/A	03/08/2022	9568280

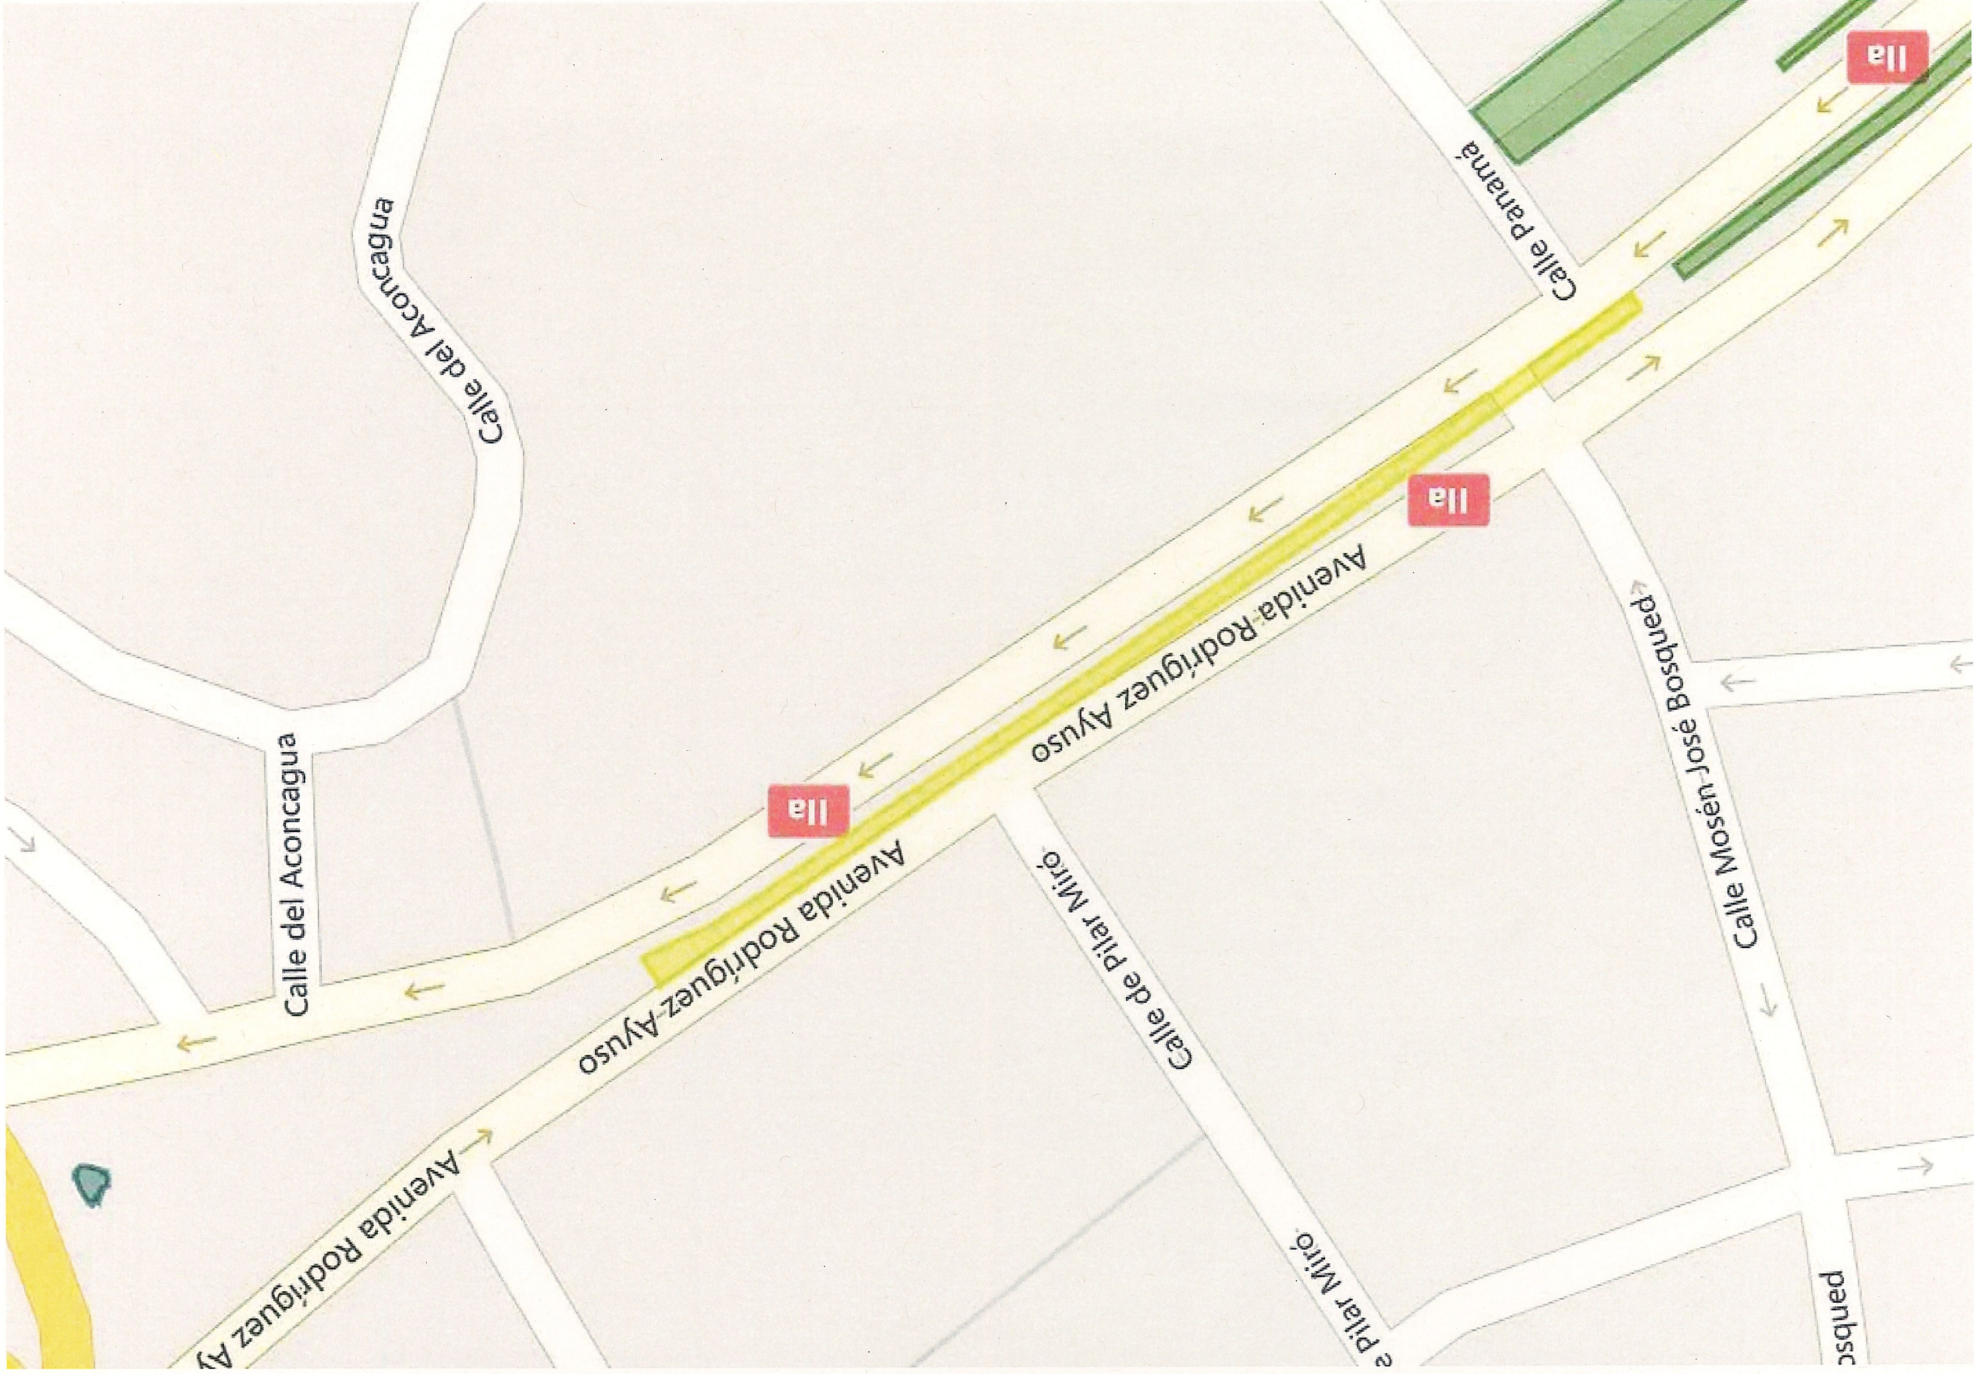


NOMBRE DOC.	Planos		PÁGINA 2 / 26
FIRMADO POR	CARGO FIRMANTE	FECHA FIRMA	ID. FIRMA
JOSE ARRIETA CABAÑAS	EL/LA TÉCNICO/A	03/08/2022	9568280

Documento firmado digitalmente. Para verificar la validez de la firma acceda a <https://www.zaragoza.es/verifica>

Ayuntamiento de Zaragoza - <http://www.zaragoza.es>




50297MTY10TUyNJ2MZA0TU2ODM4MZY0

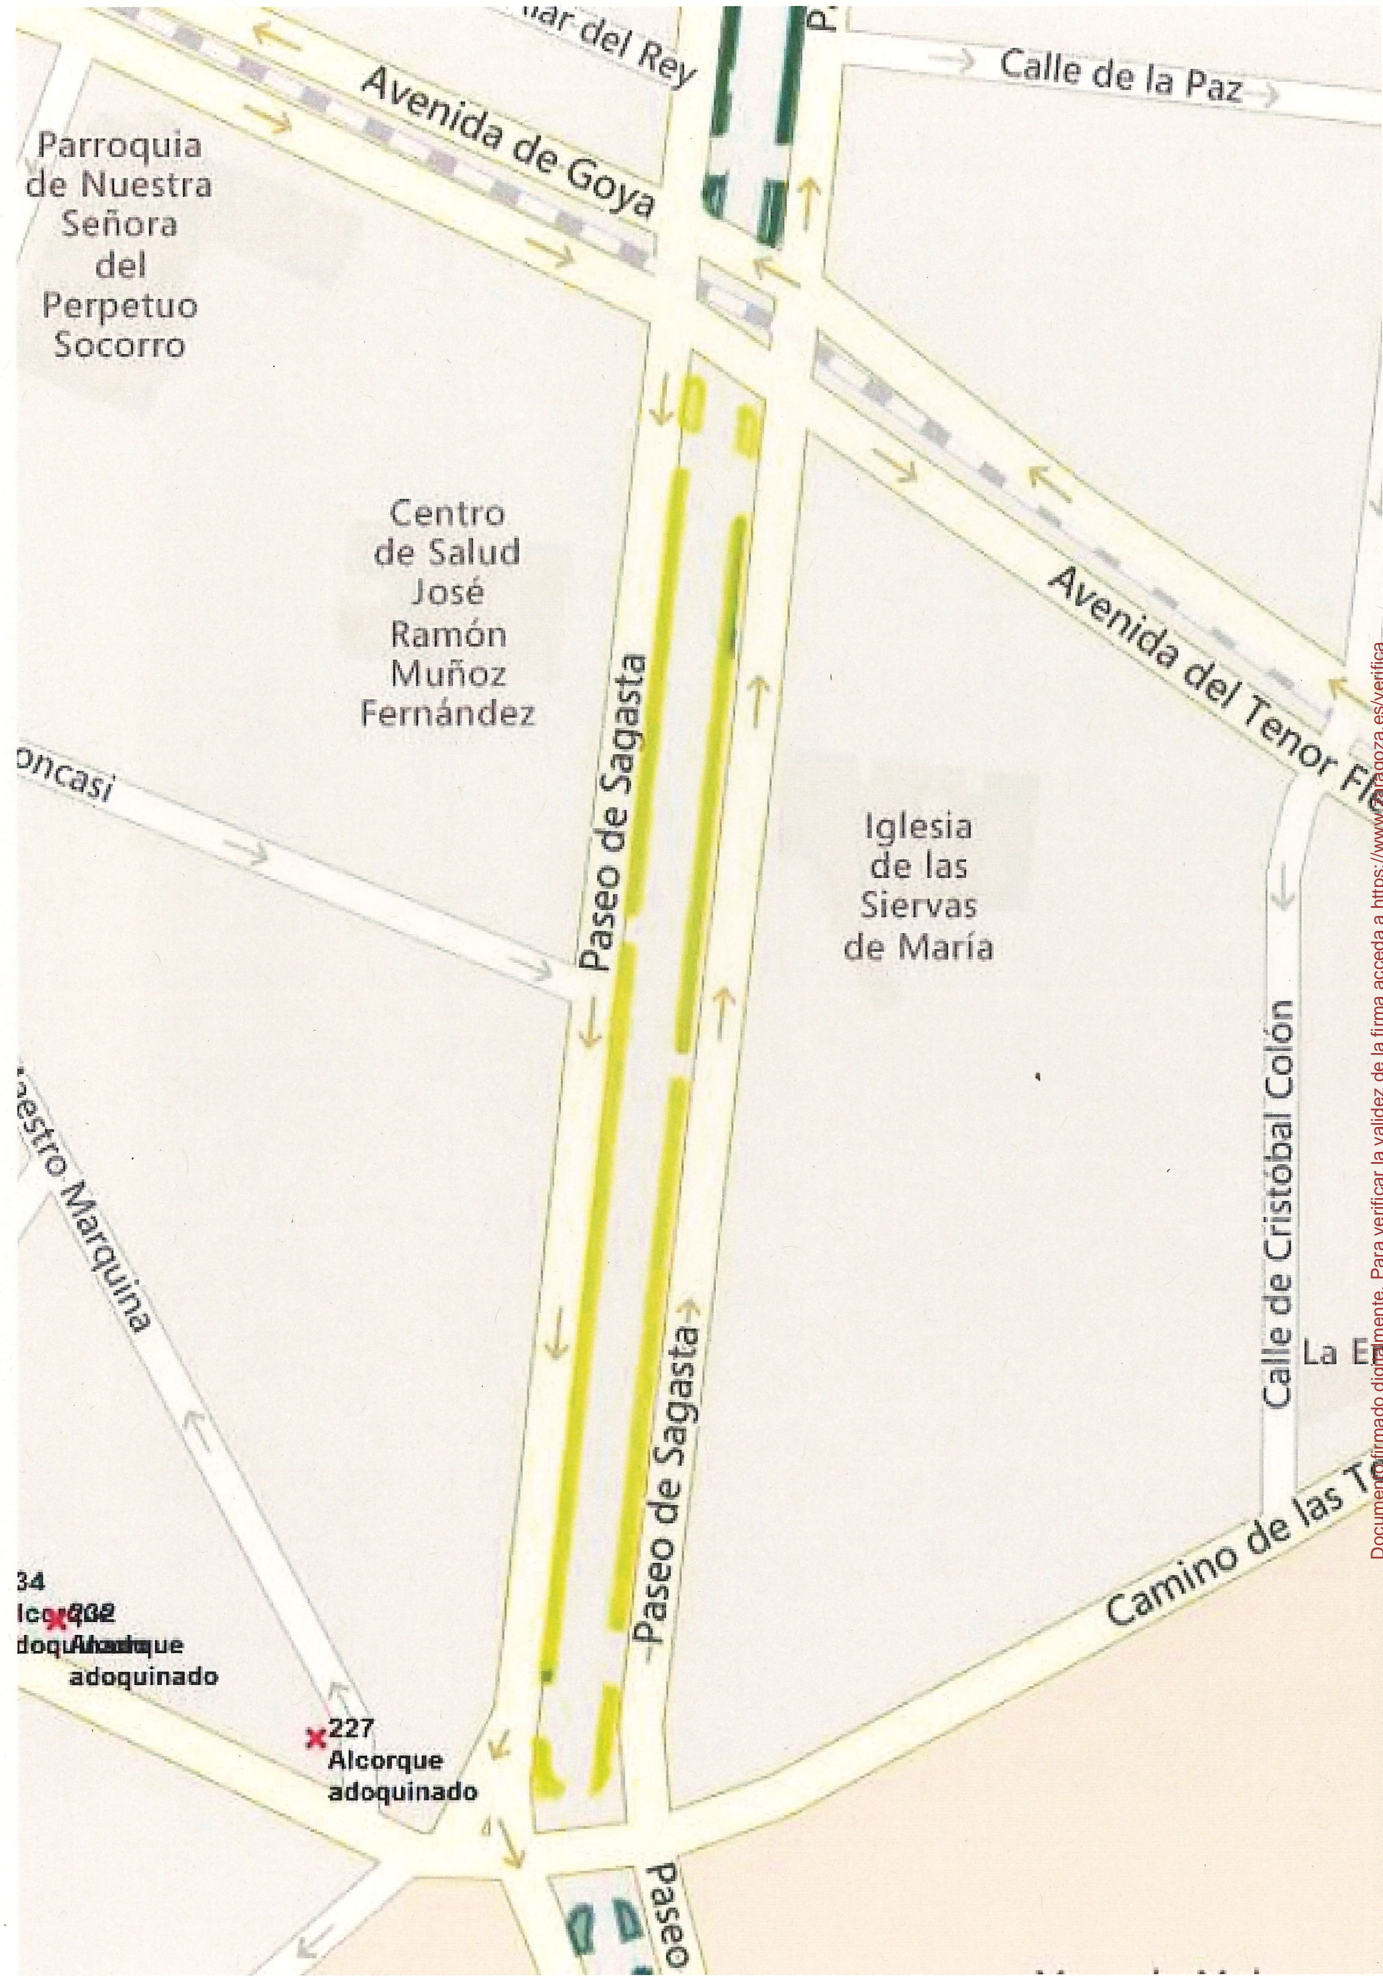

50297MTY10TUyNJAJ2MZA00TU2ODM4MZY0

NOMBRE DOC.	Planos		PÁGINA 3 / 26
FIRMADO POR	CARGO FIRMANTE	FECHA FIRMA	ID. FIRMA
JOSE ARRIETA CABAÑAS	EL/LA TÉCNICO/A	03/08/2022	9568280

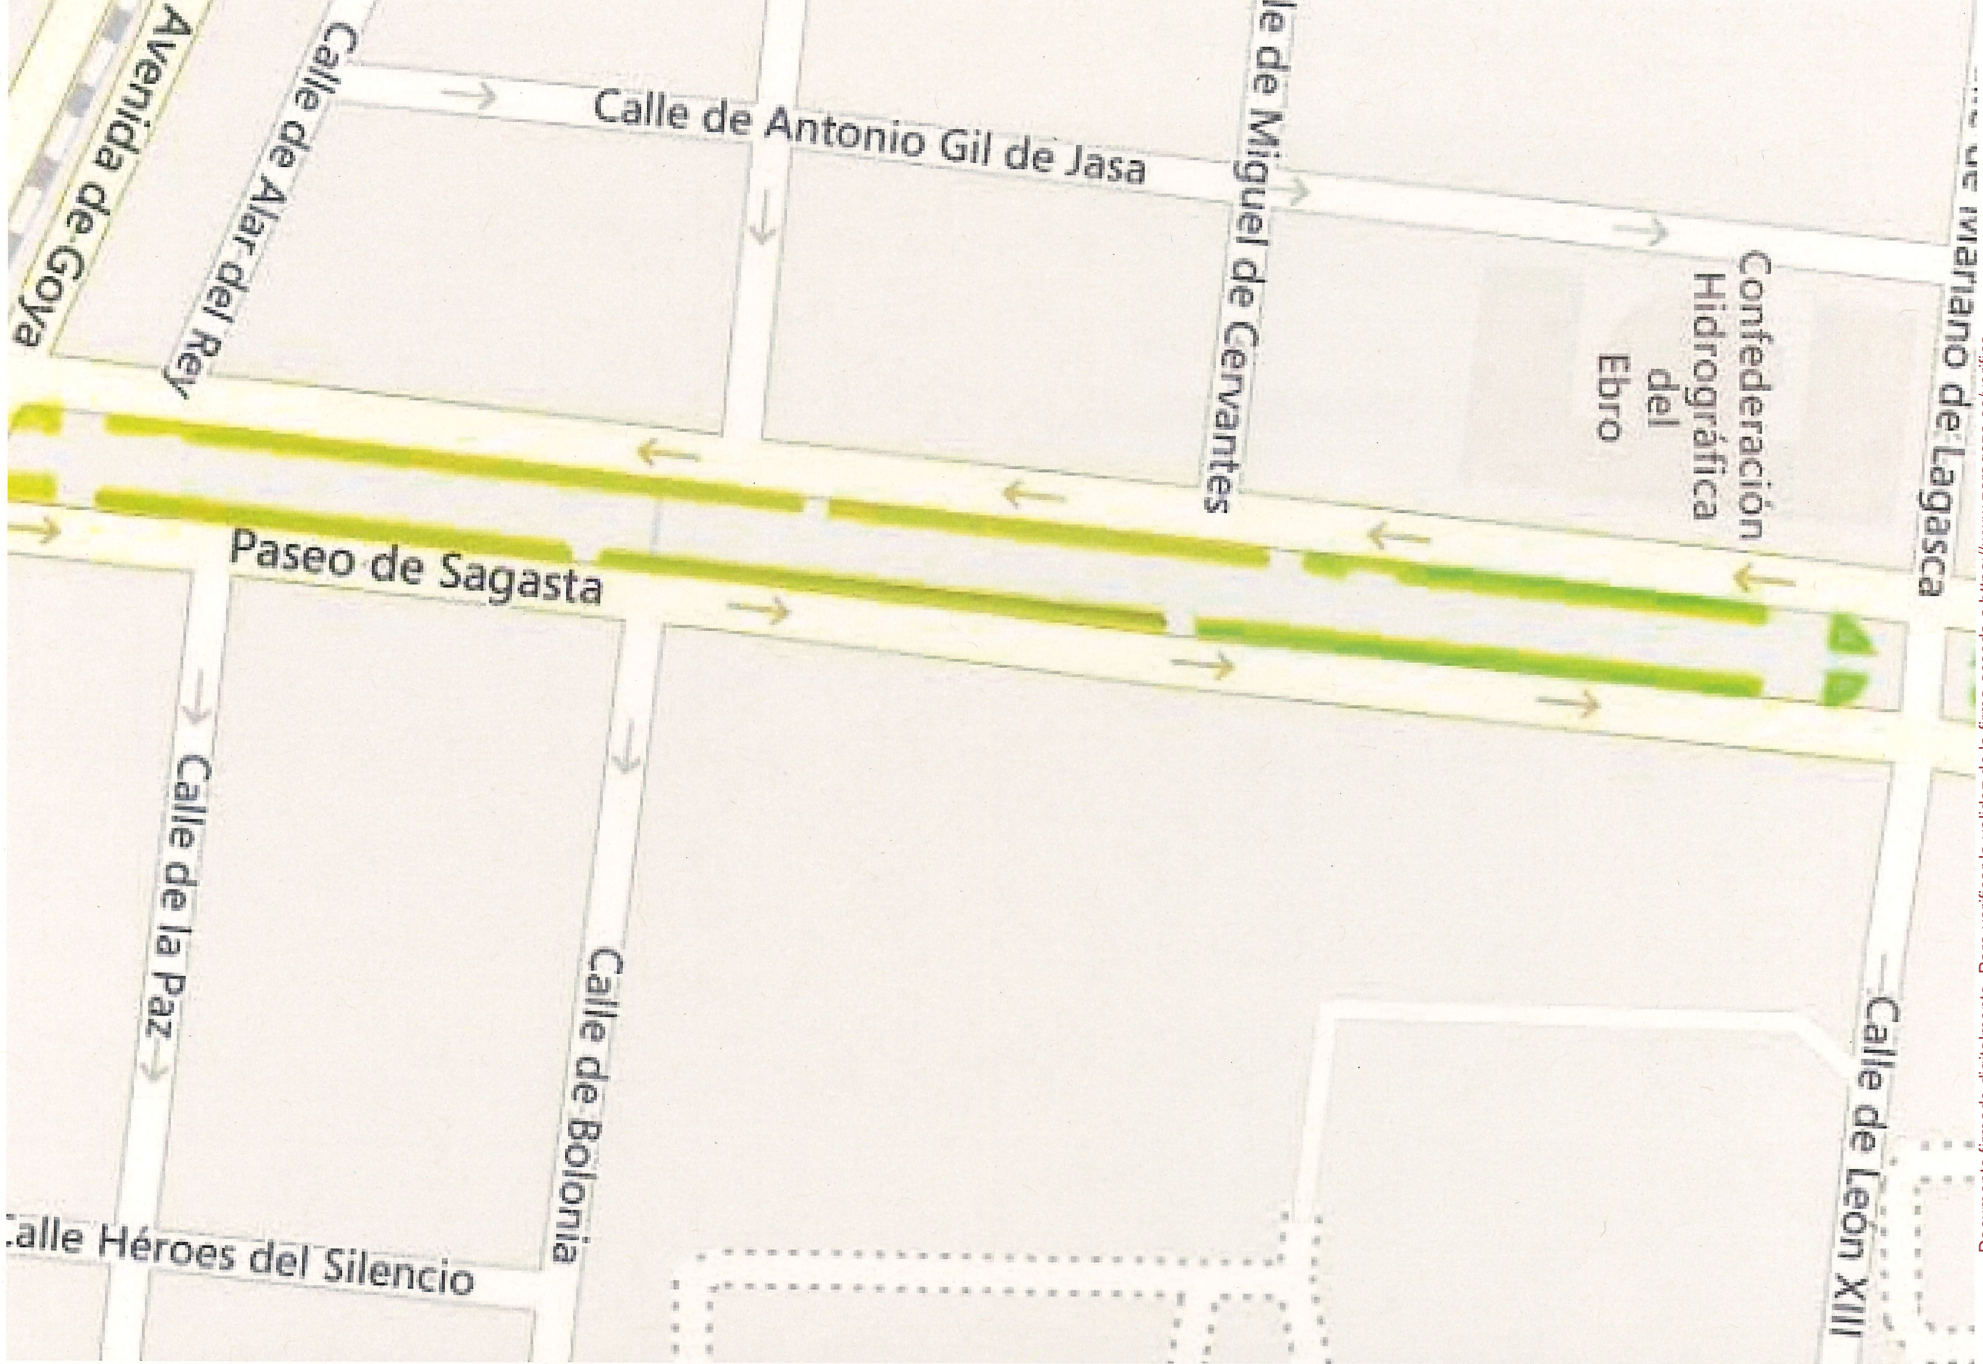

Documento firmado digitalmente. Para verificar la validez de la firma acceda a <https://www.zaragoza.es/verifica>

Ayuntamiento de Zaragoza - <http://www.zaragoza.es>




50297MTY10TUyNJAJ2MZA00TU2ODM4MZ0

NOMBRE DOC.	Planos		PÁGINA 4 / 26
FIRMADO POR	CARGO FIRMANTE	FECHA FIRMA	ID. FIRMA
JOSE ARRIETA CABAÑAS	EL/LA TÉCNICO/A	03/08/2022	9568280



NOMBRE DOC.	Planos			PÁGINA 5 / 26
FIRMADO POR	CARGO FIRMANTE	FECHA FIRMA	ID. FIRMA	
JOSE ARRIETA CABAÑAS	EL/LA TÉCNICO/A	03/08/2022	9568280	



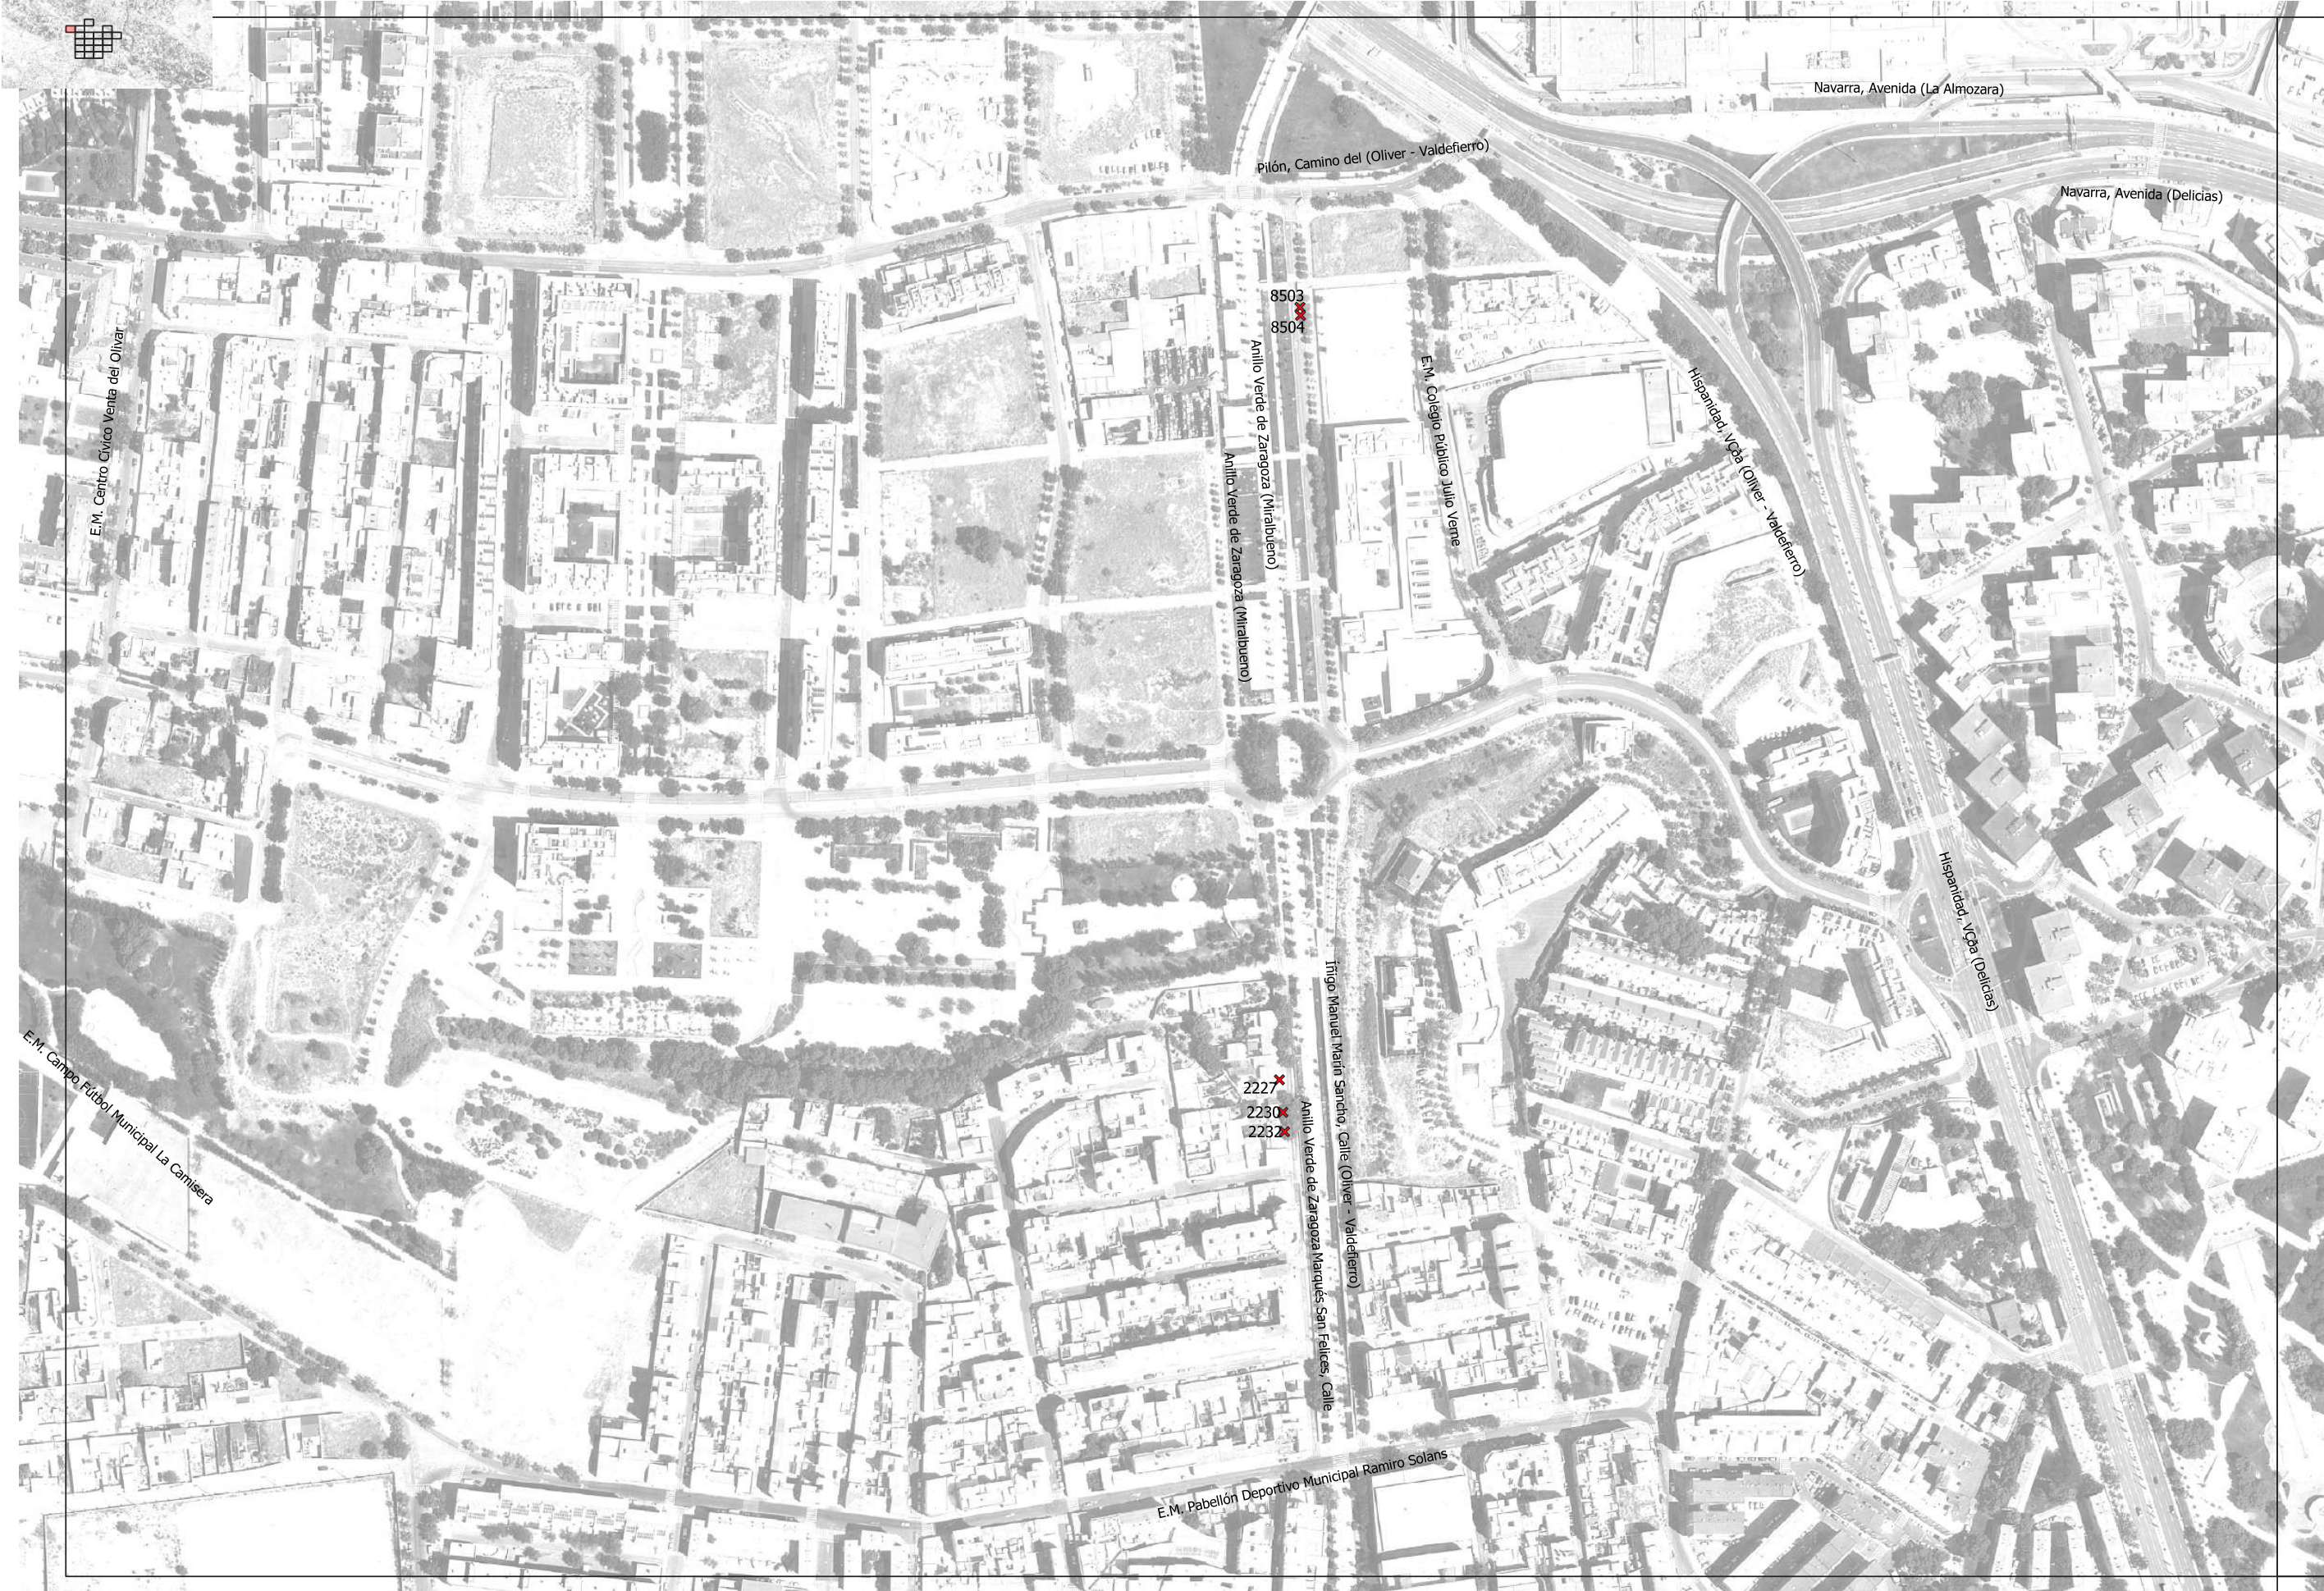

NOMBRE DOC.	Planos		PÁGINA 6 / 26
FIRMADO POR	CARGO FIRMANTE	FECHA FIRMA	ID. FIRMA
JOSE ARRIETA CABAÑAS	EL/LA TÉCNICO/A	03/08/2022	9568280






NOMBRE DOC.	Planos		PÁGINA 7 / 26
FIRMADO POR	CARGO FIRMANTE	FECHA FIRMA	ID. FIRMA
JOSE ARRIETA CABAÑAS	EL/LA TÉCNICO/A	03/08/2022	9568280

Documento firmado digitalmente. Para verificar la validez de la firma acceda a <https://www.zaragoza.es/verifica>
Ayuntamiento de Zaragoza - <http://www.zaragoza.es>



50297MTY10TUyNJA2MZA00TU2ODM4MZYO

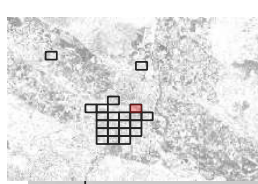


NOMBRE DOC.	Planos		PÁGINA 8 / 26
FIRMADO POR	CARGO FIRMANTE	FECHA FIRMA	ID. FIRMA
JOSE ARRIETA CABAÑAS	EL/LA TÉCNICO/A	03/08/2022	9568280





NOMBRE DOC.	Planos		PÁGINA 9 / 26
FIRMADO POR	CARGO FIRMANTE	FECHA FIRMA	ID. FIRMA
JOSE ARRIETA CABAÑAS	EL/LA TÉCNICO/A	03/08/2022	9568280



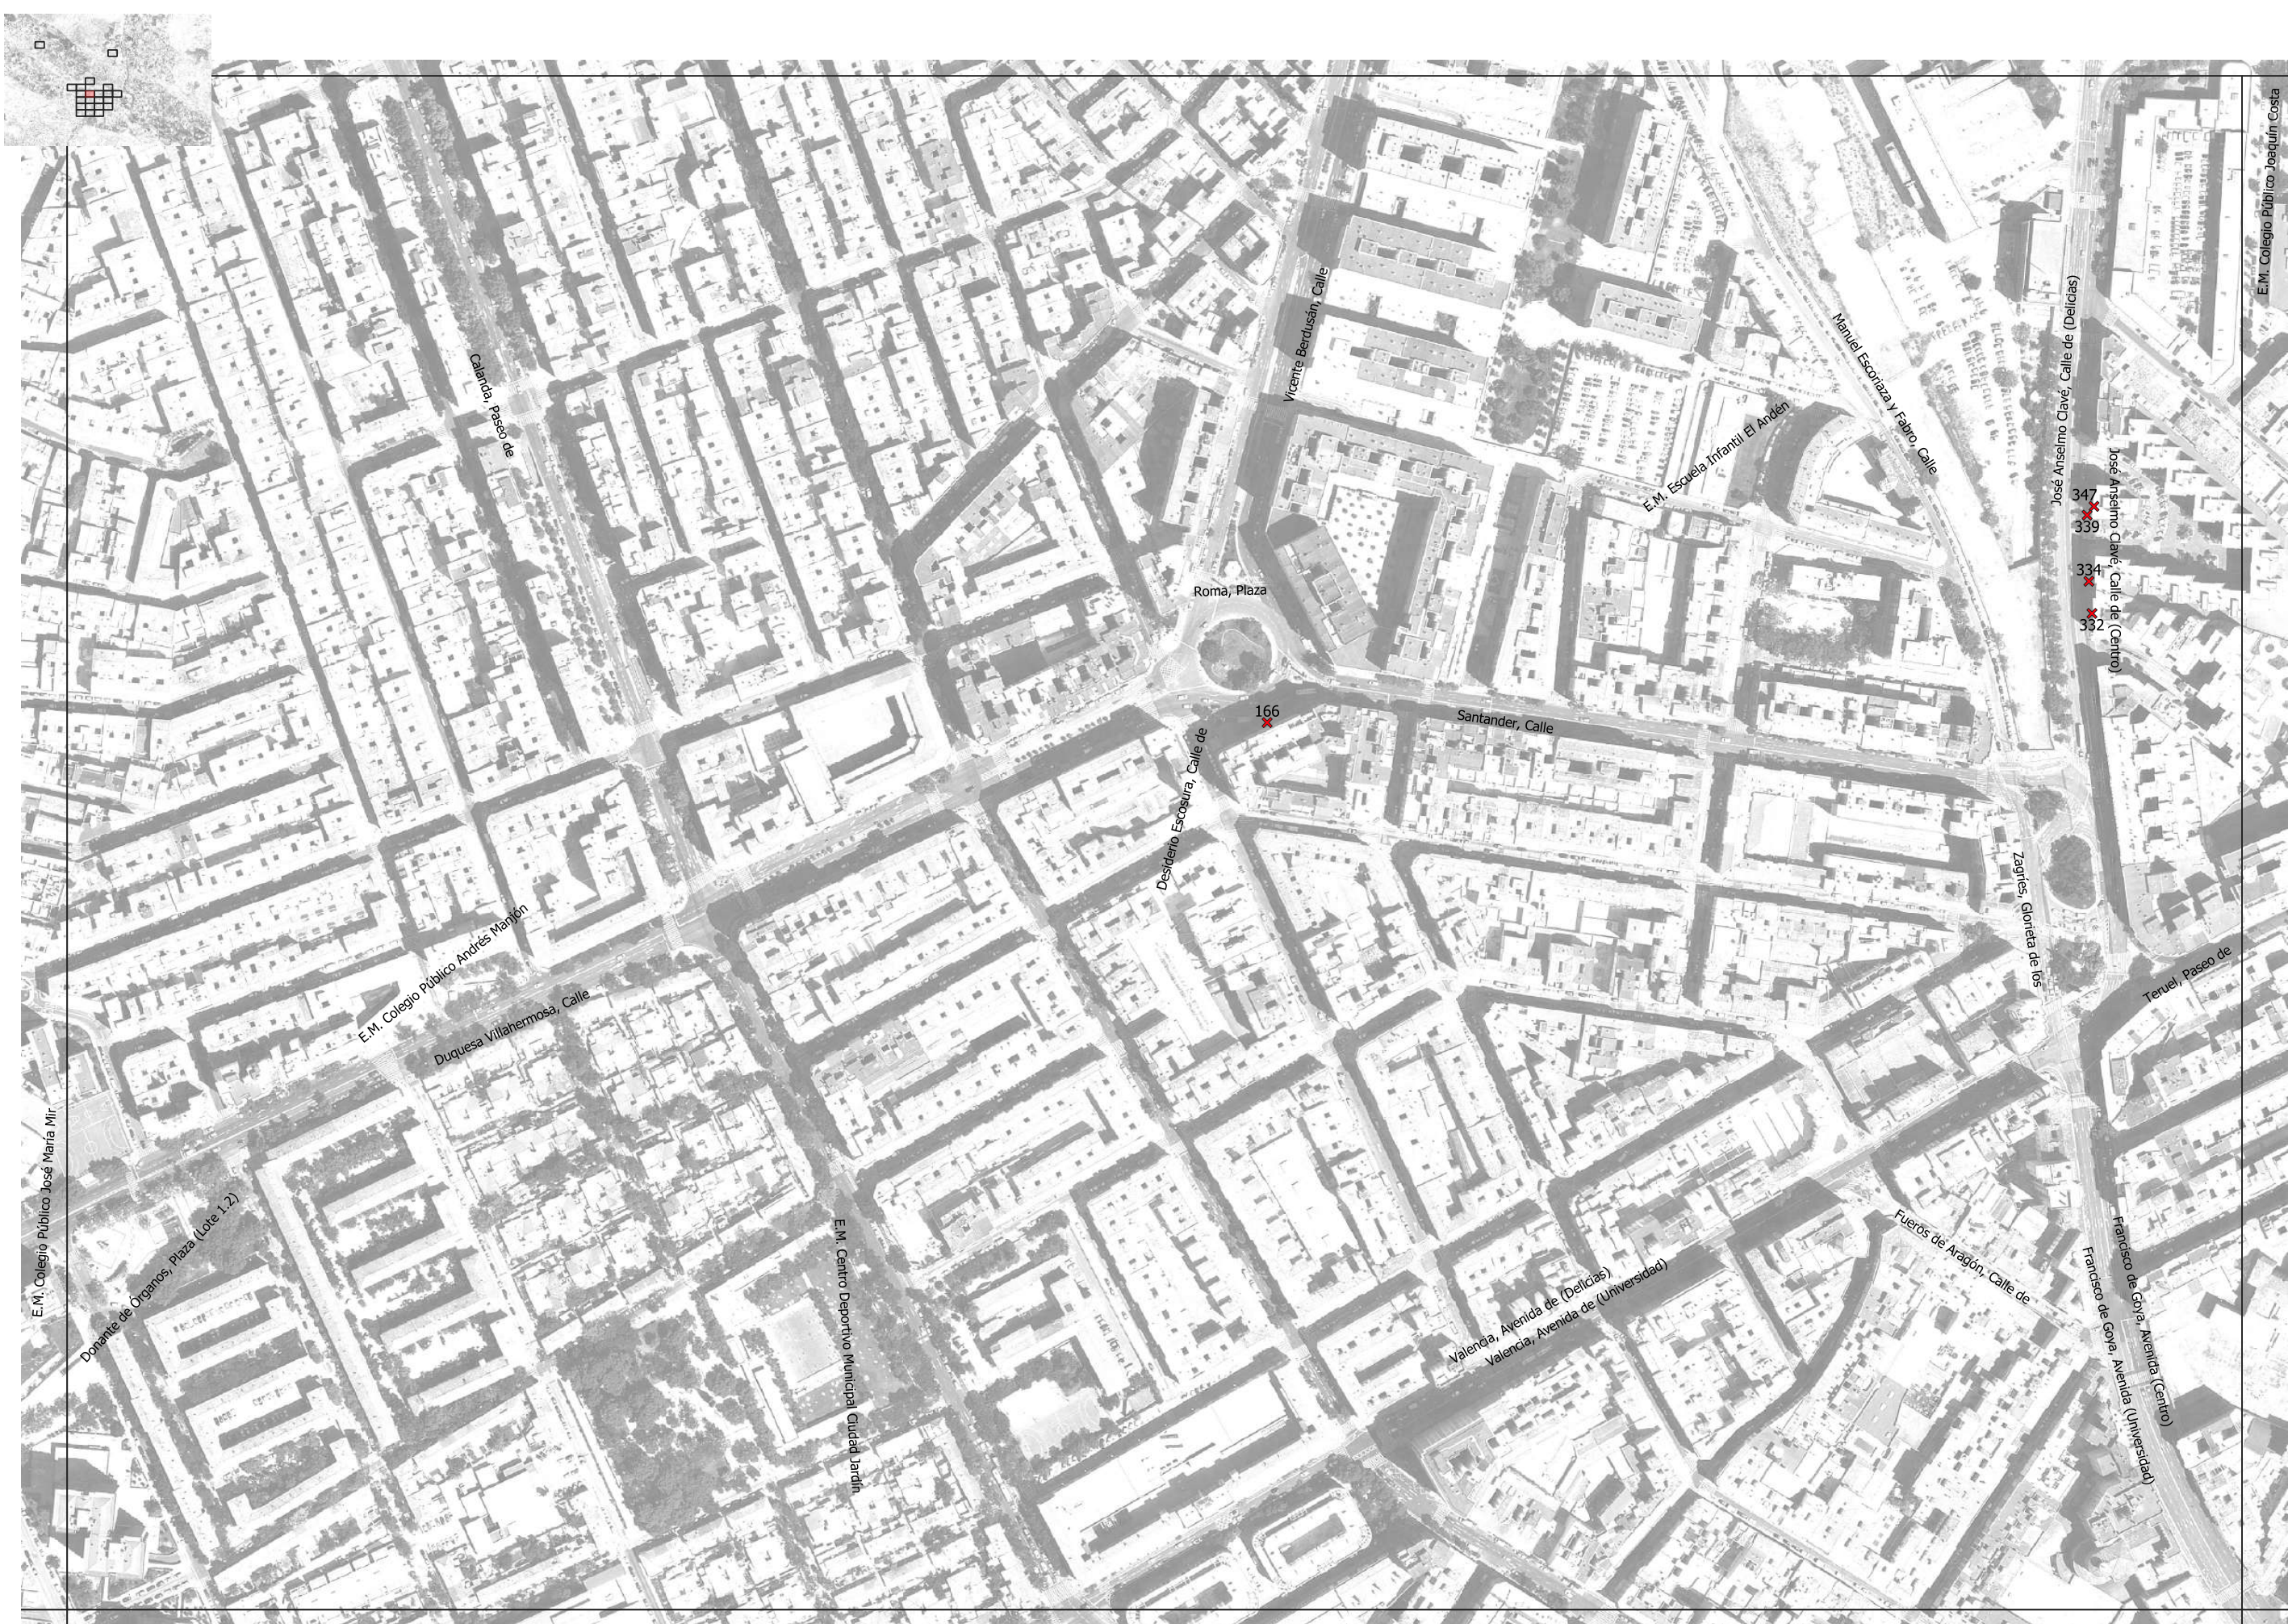

NOMBRE DOC.	Planos			PÁGINA 10 / 26
FIRMADO POR	CARGO FIRMANTE	FECHA FIRMA	ID. FIRMA	
JOSE ARRIETA CABAÑAS	EL/LA TÉCNICO/A	03/08/2022	9568280	






Documento firmado digitalmente. Para verificar la validez de la firma acceda a <https://www.zaragoza.es/verifica>
 Ayuntamiento de Zaragoza - <http://www.zaragoza.es>



50297MTY10TUyNJA2MZA00TU2ODM4MZYO

NOMBRE DOC.	Planos		PÁGINA 11 / 26
FIRMADO POR	CARGO FIRMANTE	FECHA FIRMA	ID. FIRMA
JOSE ARRIETA CABAÑAS	EL/LA TÉCNICO/A	03/08/2022	9568280

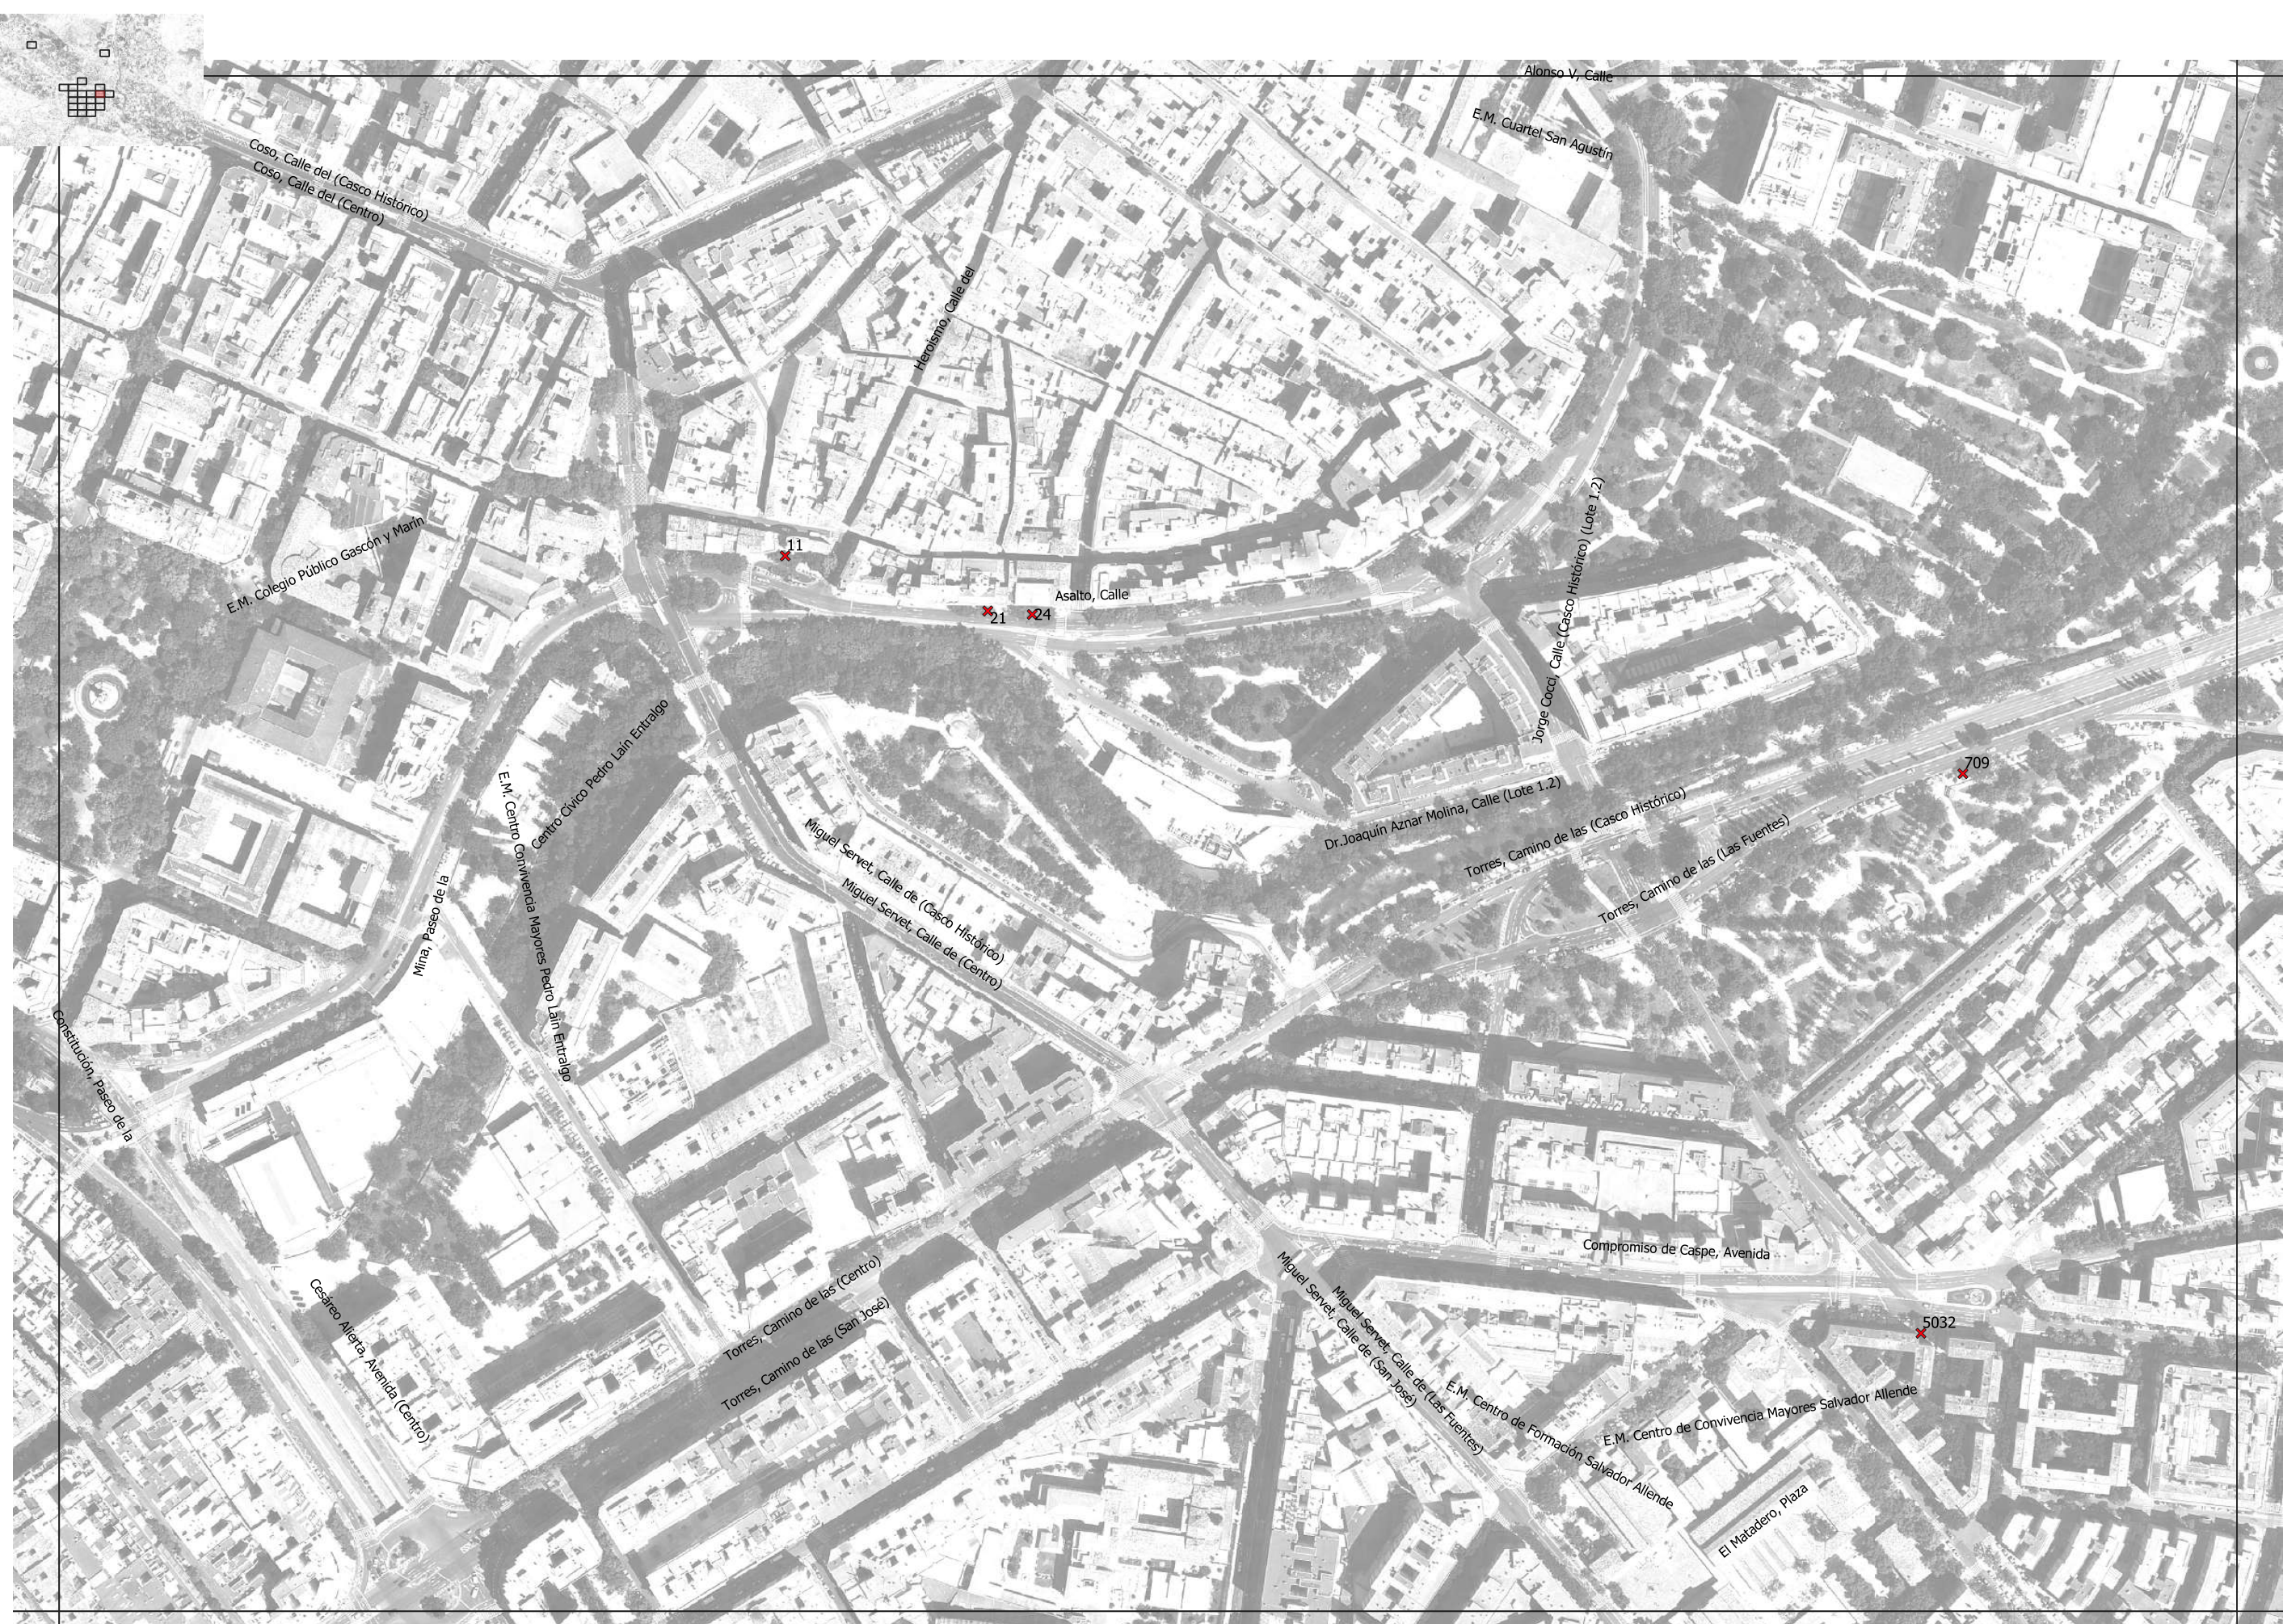


NOMBRE DOC.	Planos			PÁGINA 12 / 26
FIRMADO POR	CARGO FIRMANTE	FECHA FIRMA	ID. FIRMA	
JOSE ARRIETA CABAÑAS	EL/LA TÉCNICO/A	03/08/2022	9568280	





NOMBRE DOC.	Planos		PÁGINA 13 / 26
FIRMADO POR	CARGO FIRMANTE	FECHA FIRMA	ID. FIRMA
JOSE ARRIETA CABAÑAS	EL/LA TÉCNICO/A	03/08/2022	9568280



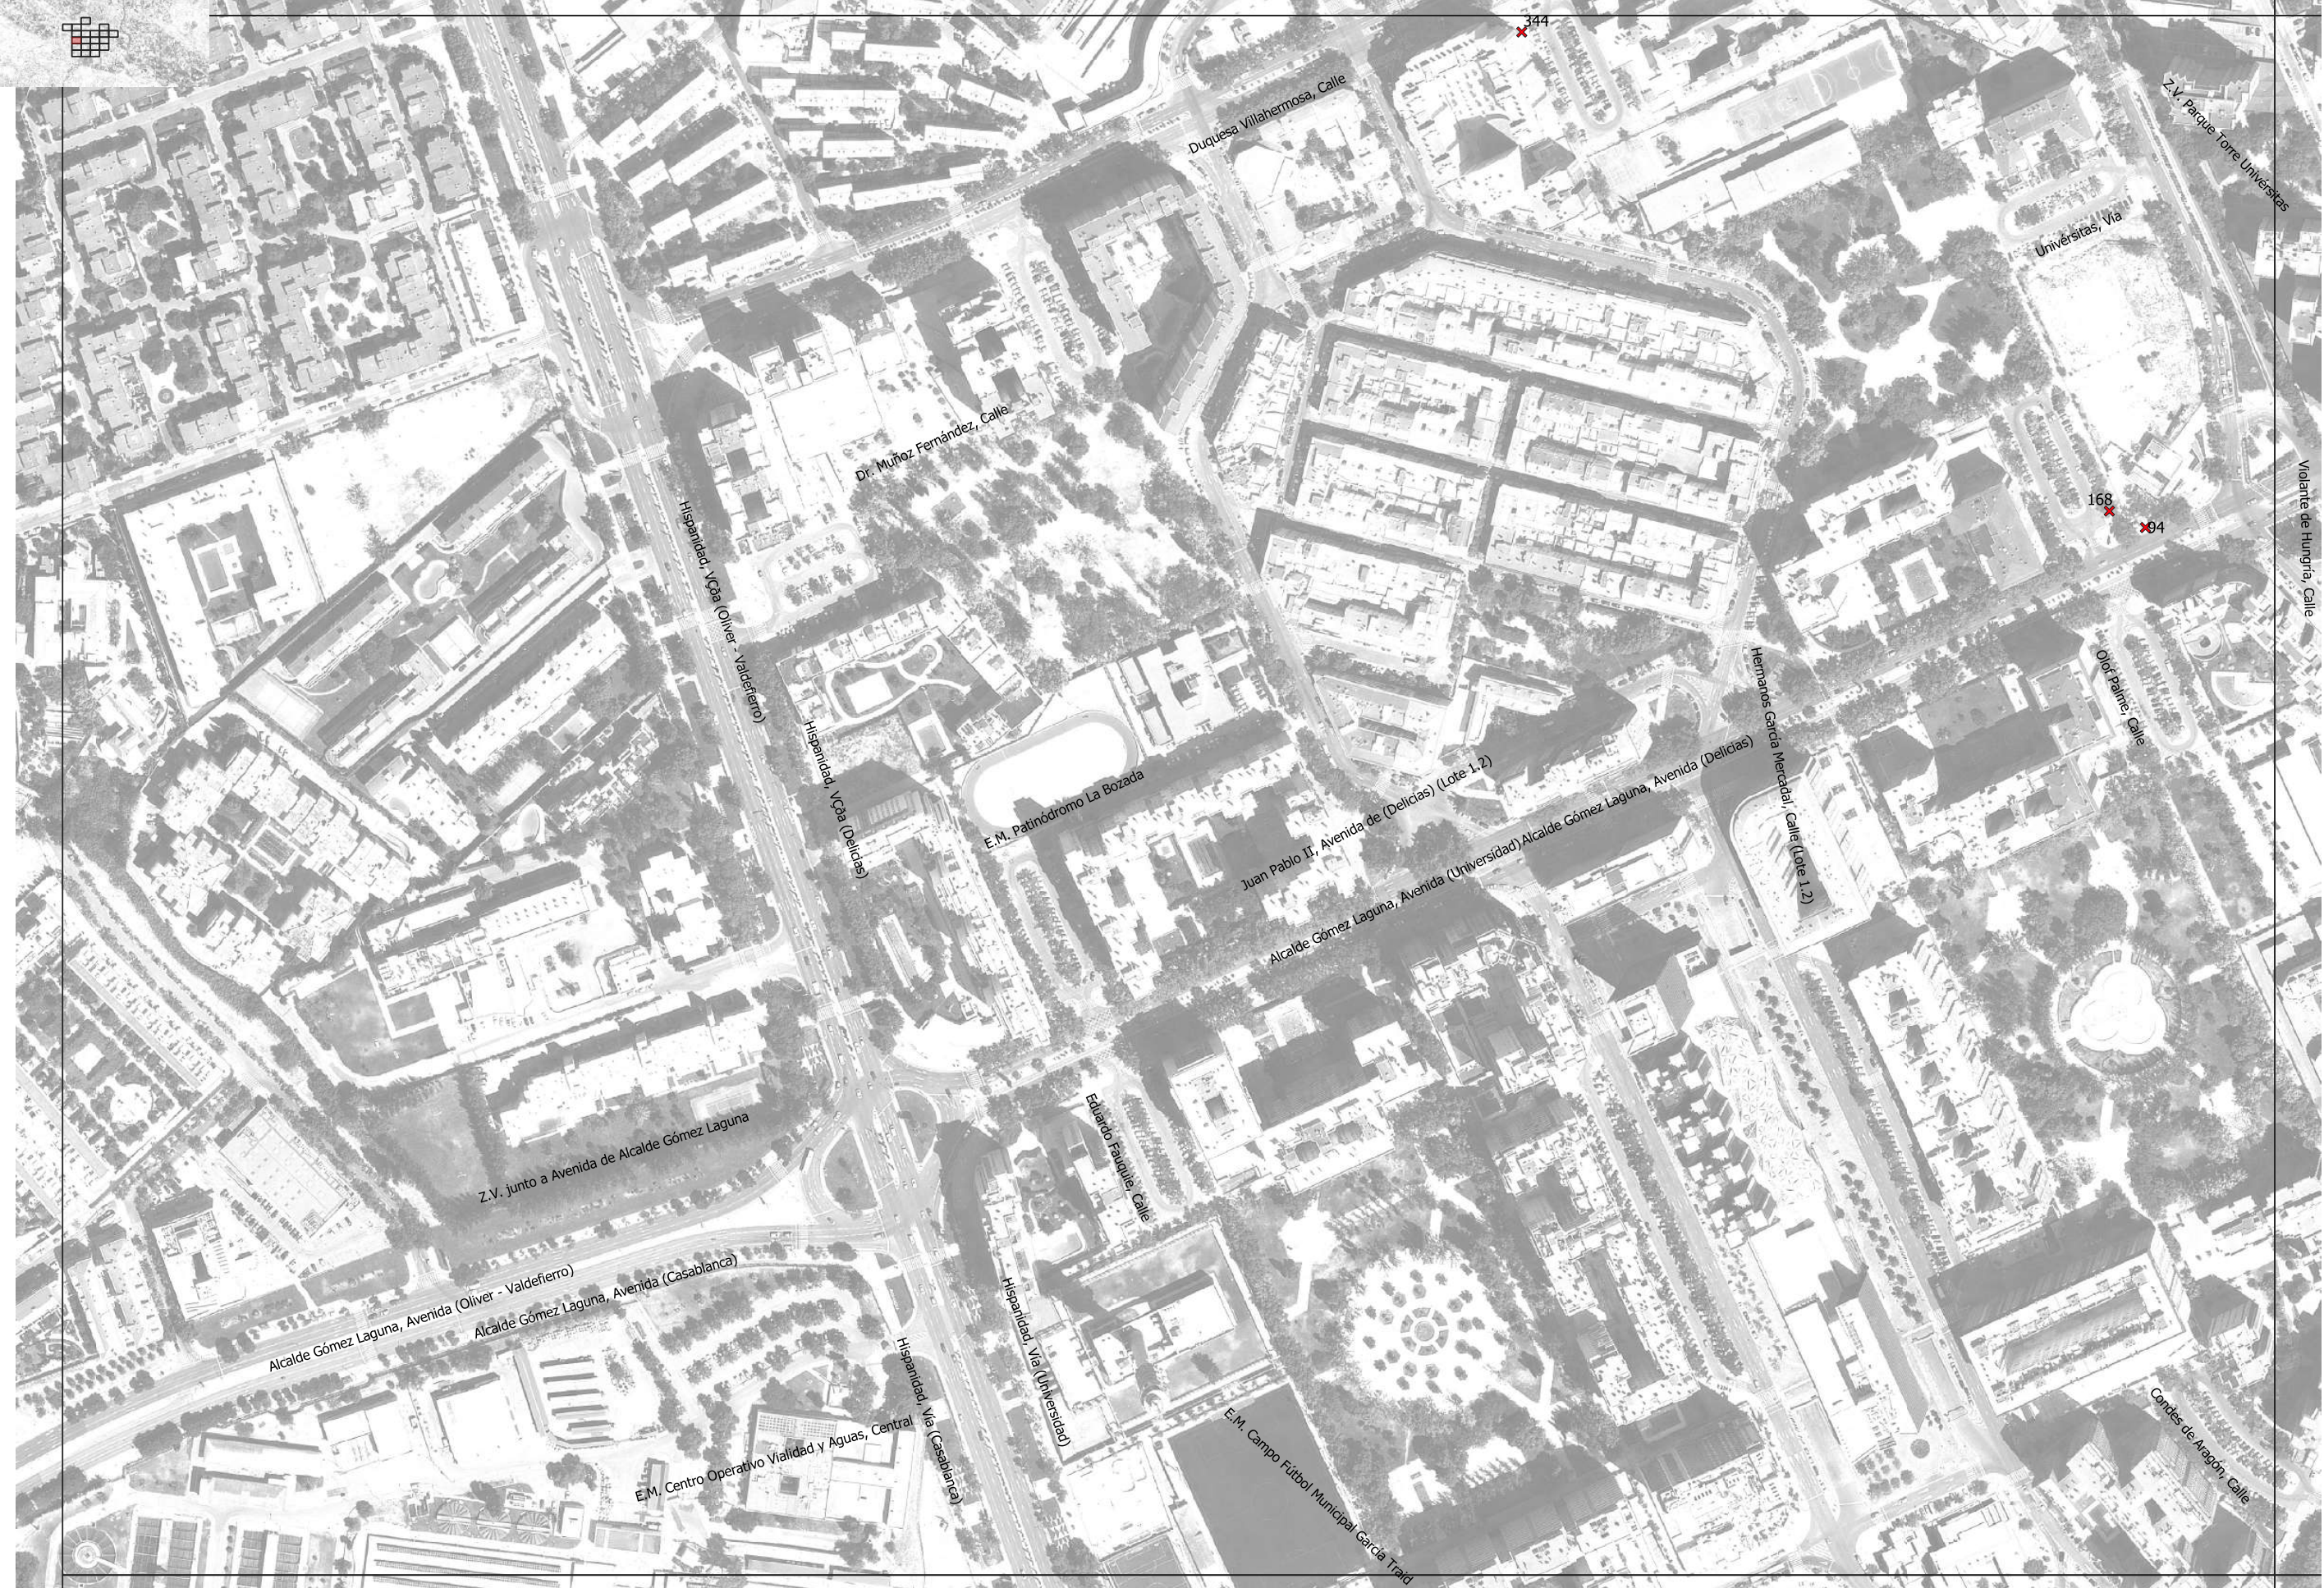


NOMBRE DOC.	Planos		PÁGINA 14 / 26
FIRMADO POR	CARGO FIRMANTE	FECHA FIRMA	ID. FIRMA
JOSE ARRIETA CABAÑAS	ELLA TÉCNICO/A	03/08/2022	9568280

Documento firmado digitalmente. Para verificar la validez de la firma acceda a <https://www.zaragoza.es/verifica>
Ayuntamiento de Zaragoza - <http://www.zaragoza.es>



50297MTY10TUyNjA2MZA00TU2ODM4MZY0

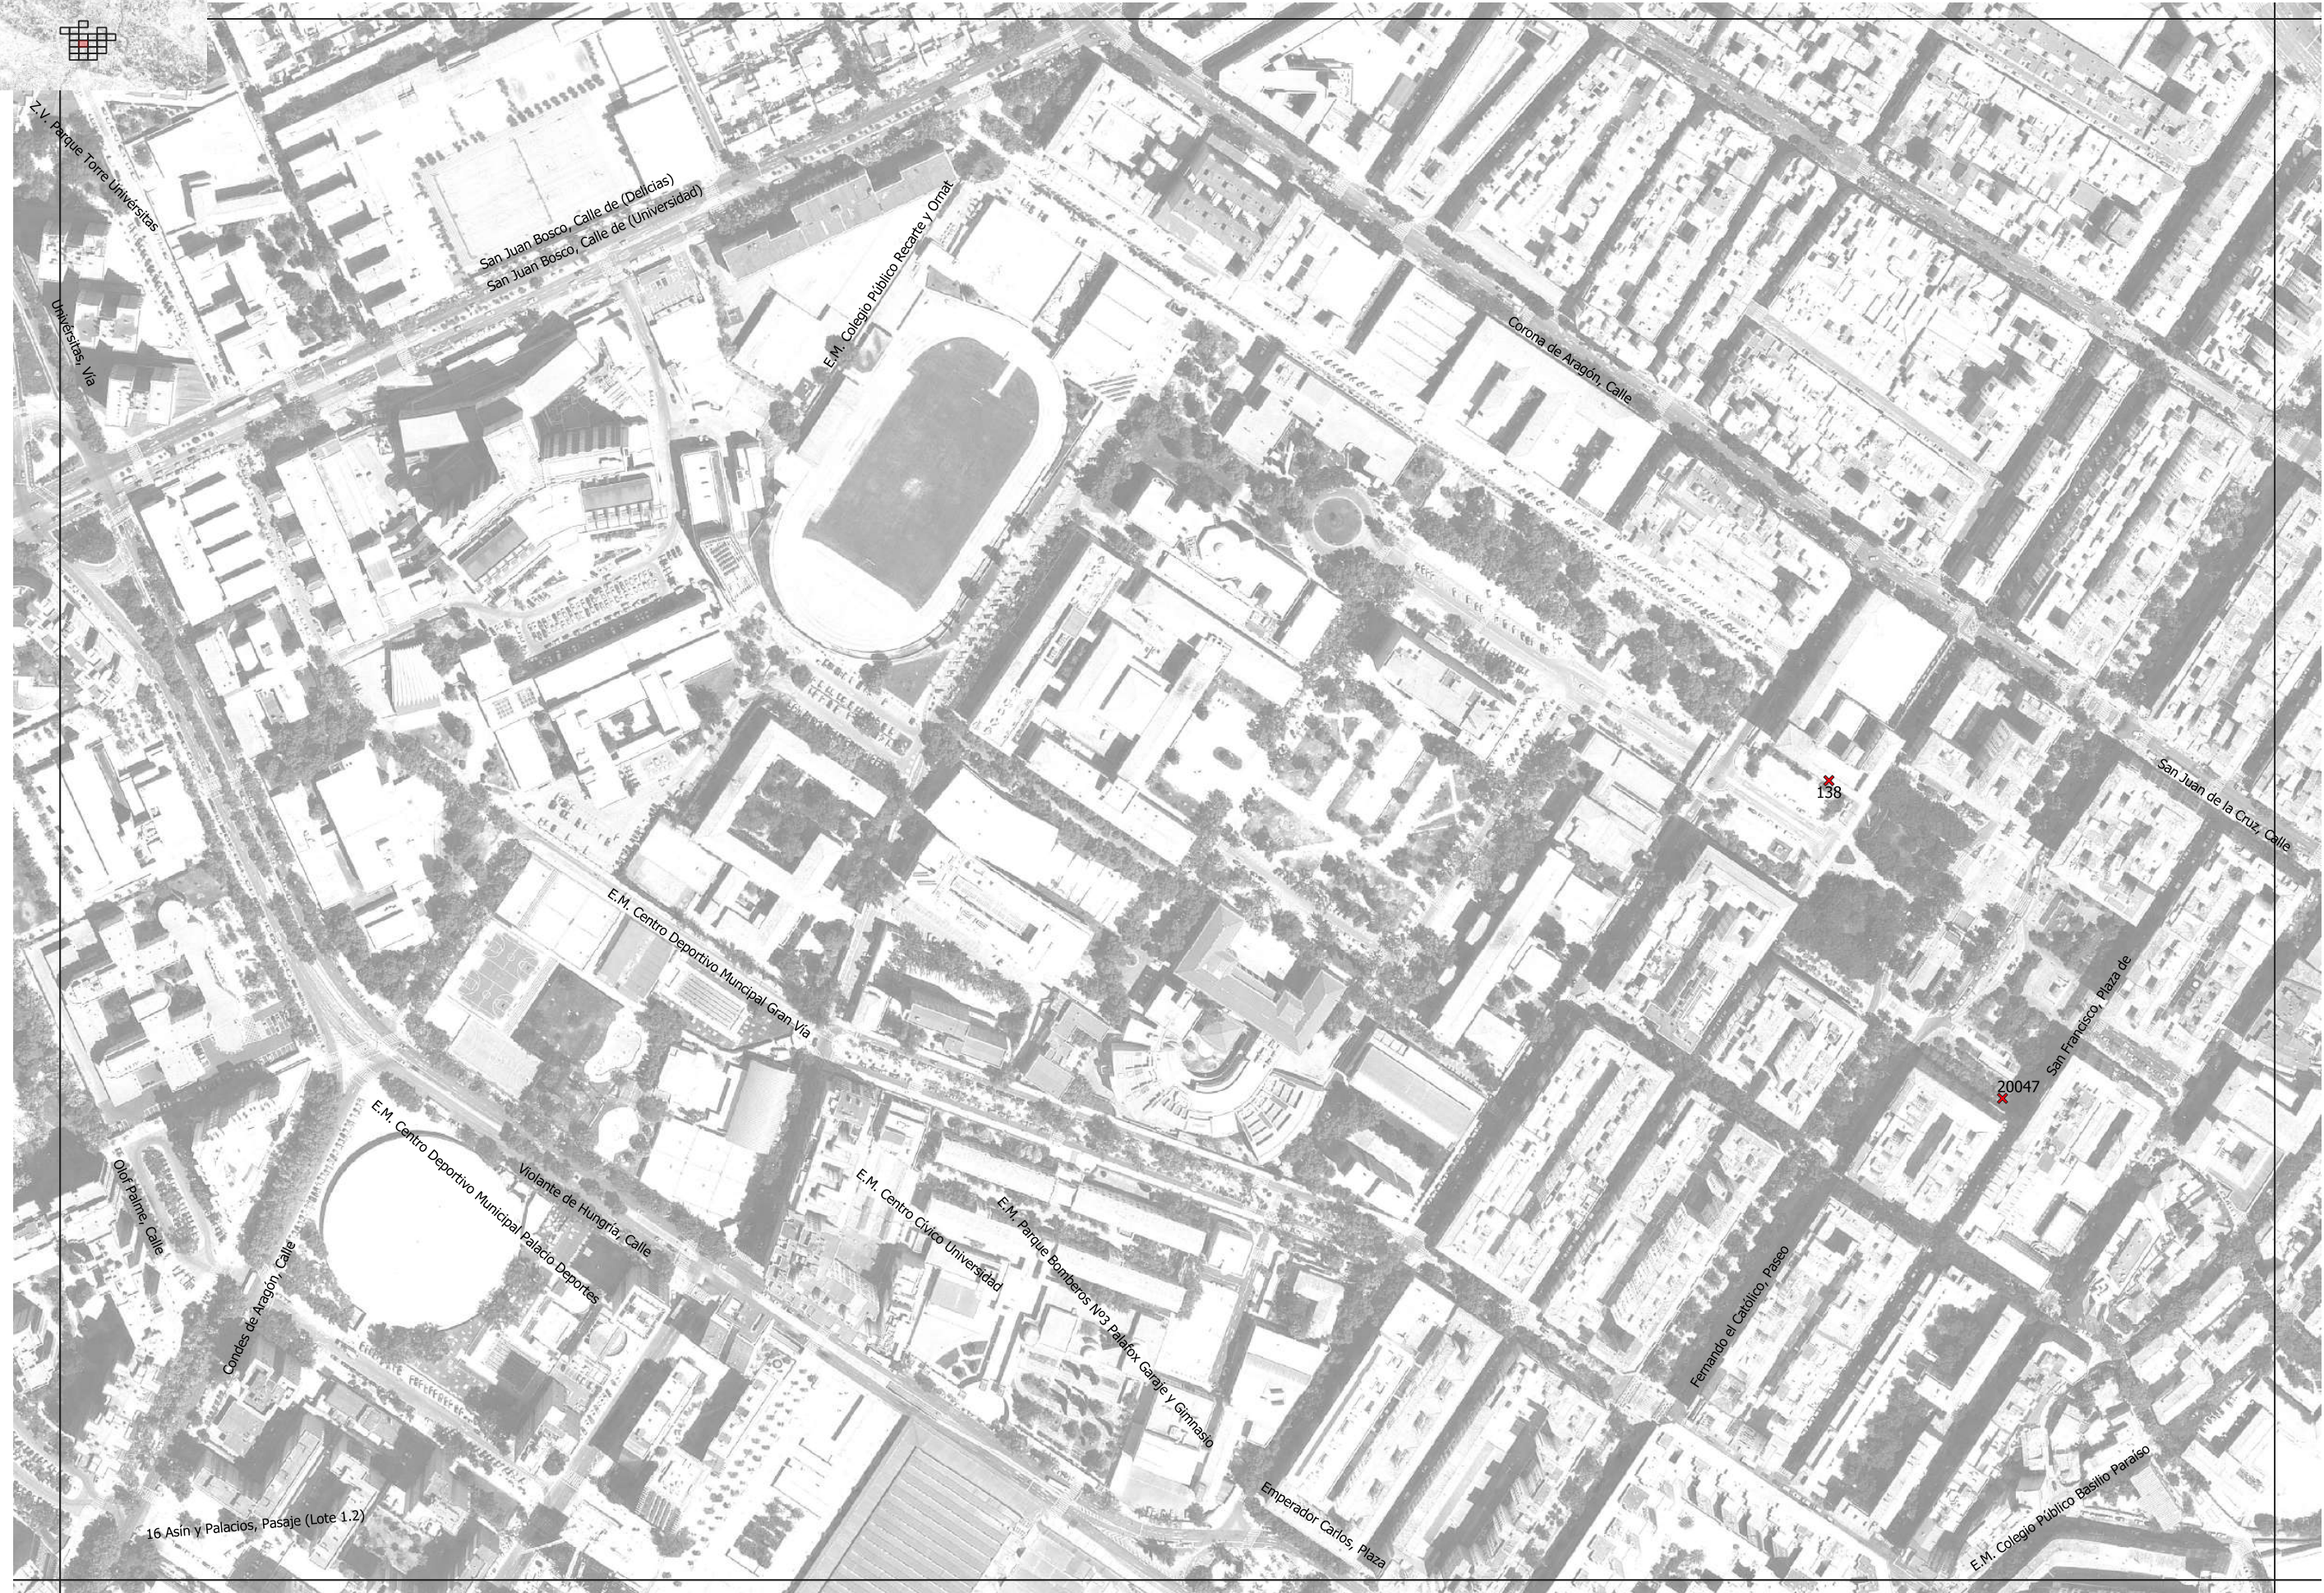

NOMBRE DOC.	Planos		PÁGINA 15 / 26
FIRMADO POR	CARGO FIRMANTE	FECHA FIRMA	ID. FIRMA
JOSE ARRIETA CABAÑAS	EL/LA TÉCNICO/A	03/08/2022	9568280

Documento firmado digitalmente. Para verificar la validez de la firma acceda a <https://www.zaragoza.es/verifica>
Ayuntamiento de Zaragoza - <http://www.zaragoza.es>




50297MTY10TUyNjA2MzA0TU2ODM4MzY0



NOMBRE DOC.	Planos		PÁGINA 16 / 26
FIRMADO POR	CARGO FIRMANTE	FECHA FIRMA	ID. FIRMA
JOSE ARRIETA CABANAS	EL/LA TÉCNICO/A	03/08/2022	9568280



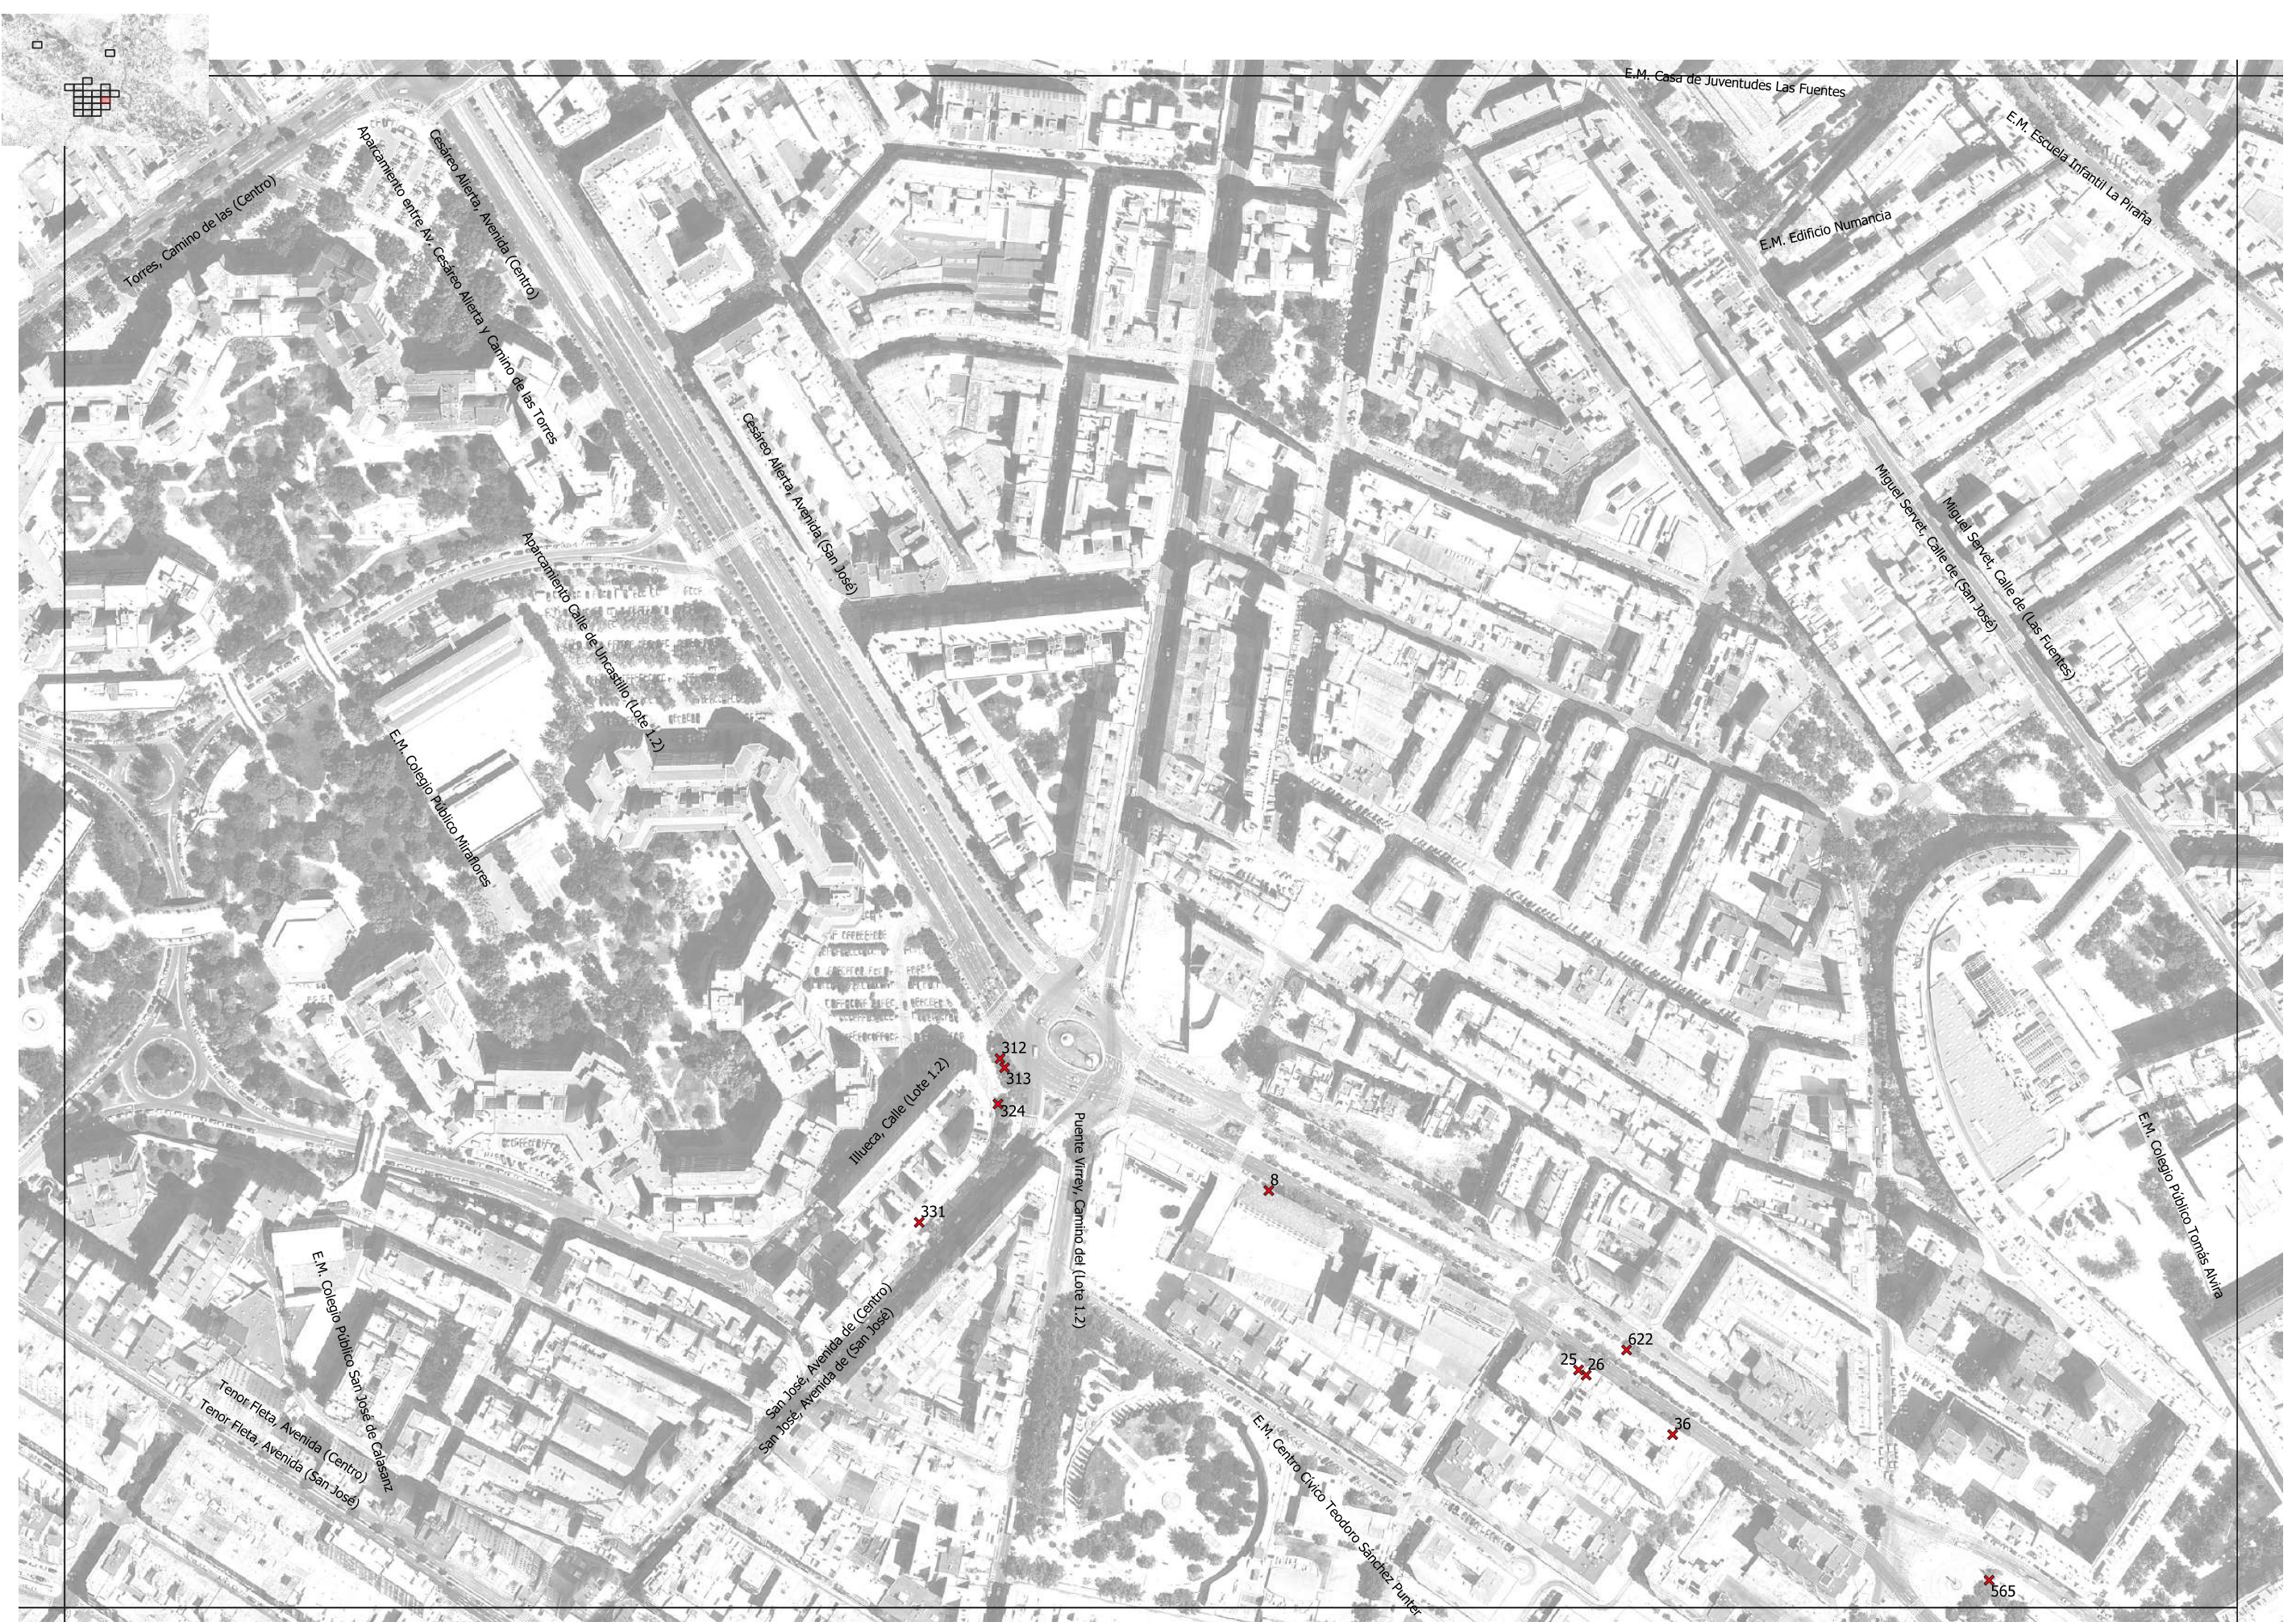


NOMBRE DOC.	Planos		PÁGINA 17 / 26
FIRMADO POR	CARGO FIRMANTE	FECHA FIRMA	ID. FIRMA
JOSE ARRIETA CABAÑAS	EL/LLA TÉCNICO/A	03/08/2022	9568280






NOMBRE DOC.	Planos		PÁGINA 18 / 26
FIRMADO POR	CARGO FIRMANTE	FECHA FIRMA	ID. FIRMA
JOSE ARRIETA CABAÑAS	EL/LLA TÉCNICO/A	03/08/2022	9568280



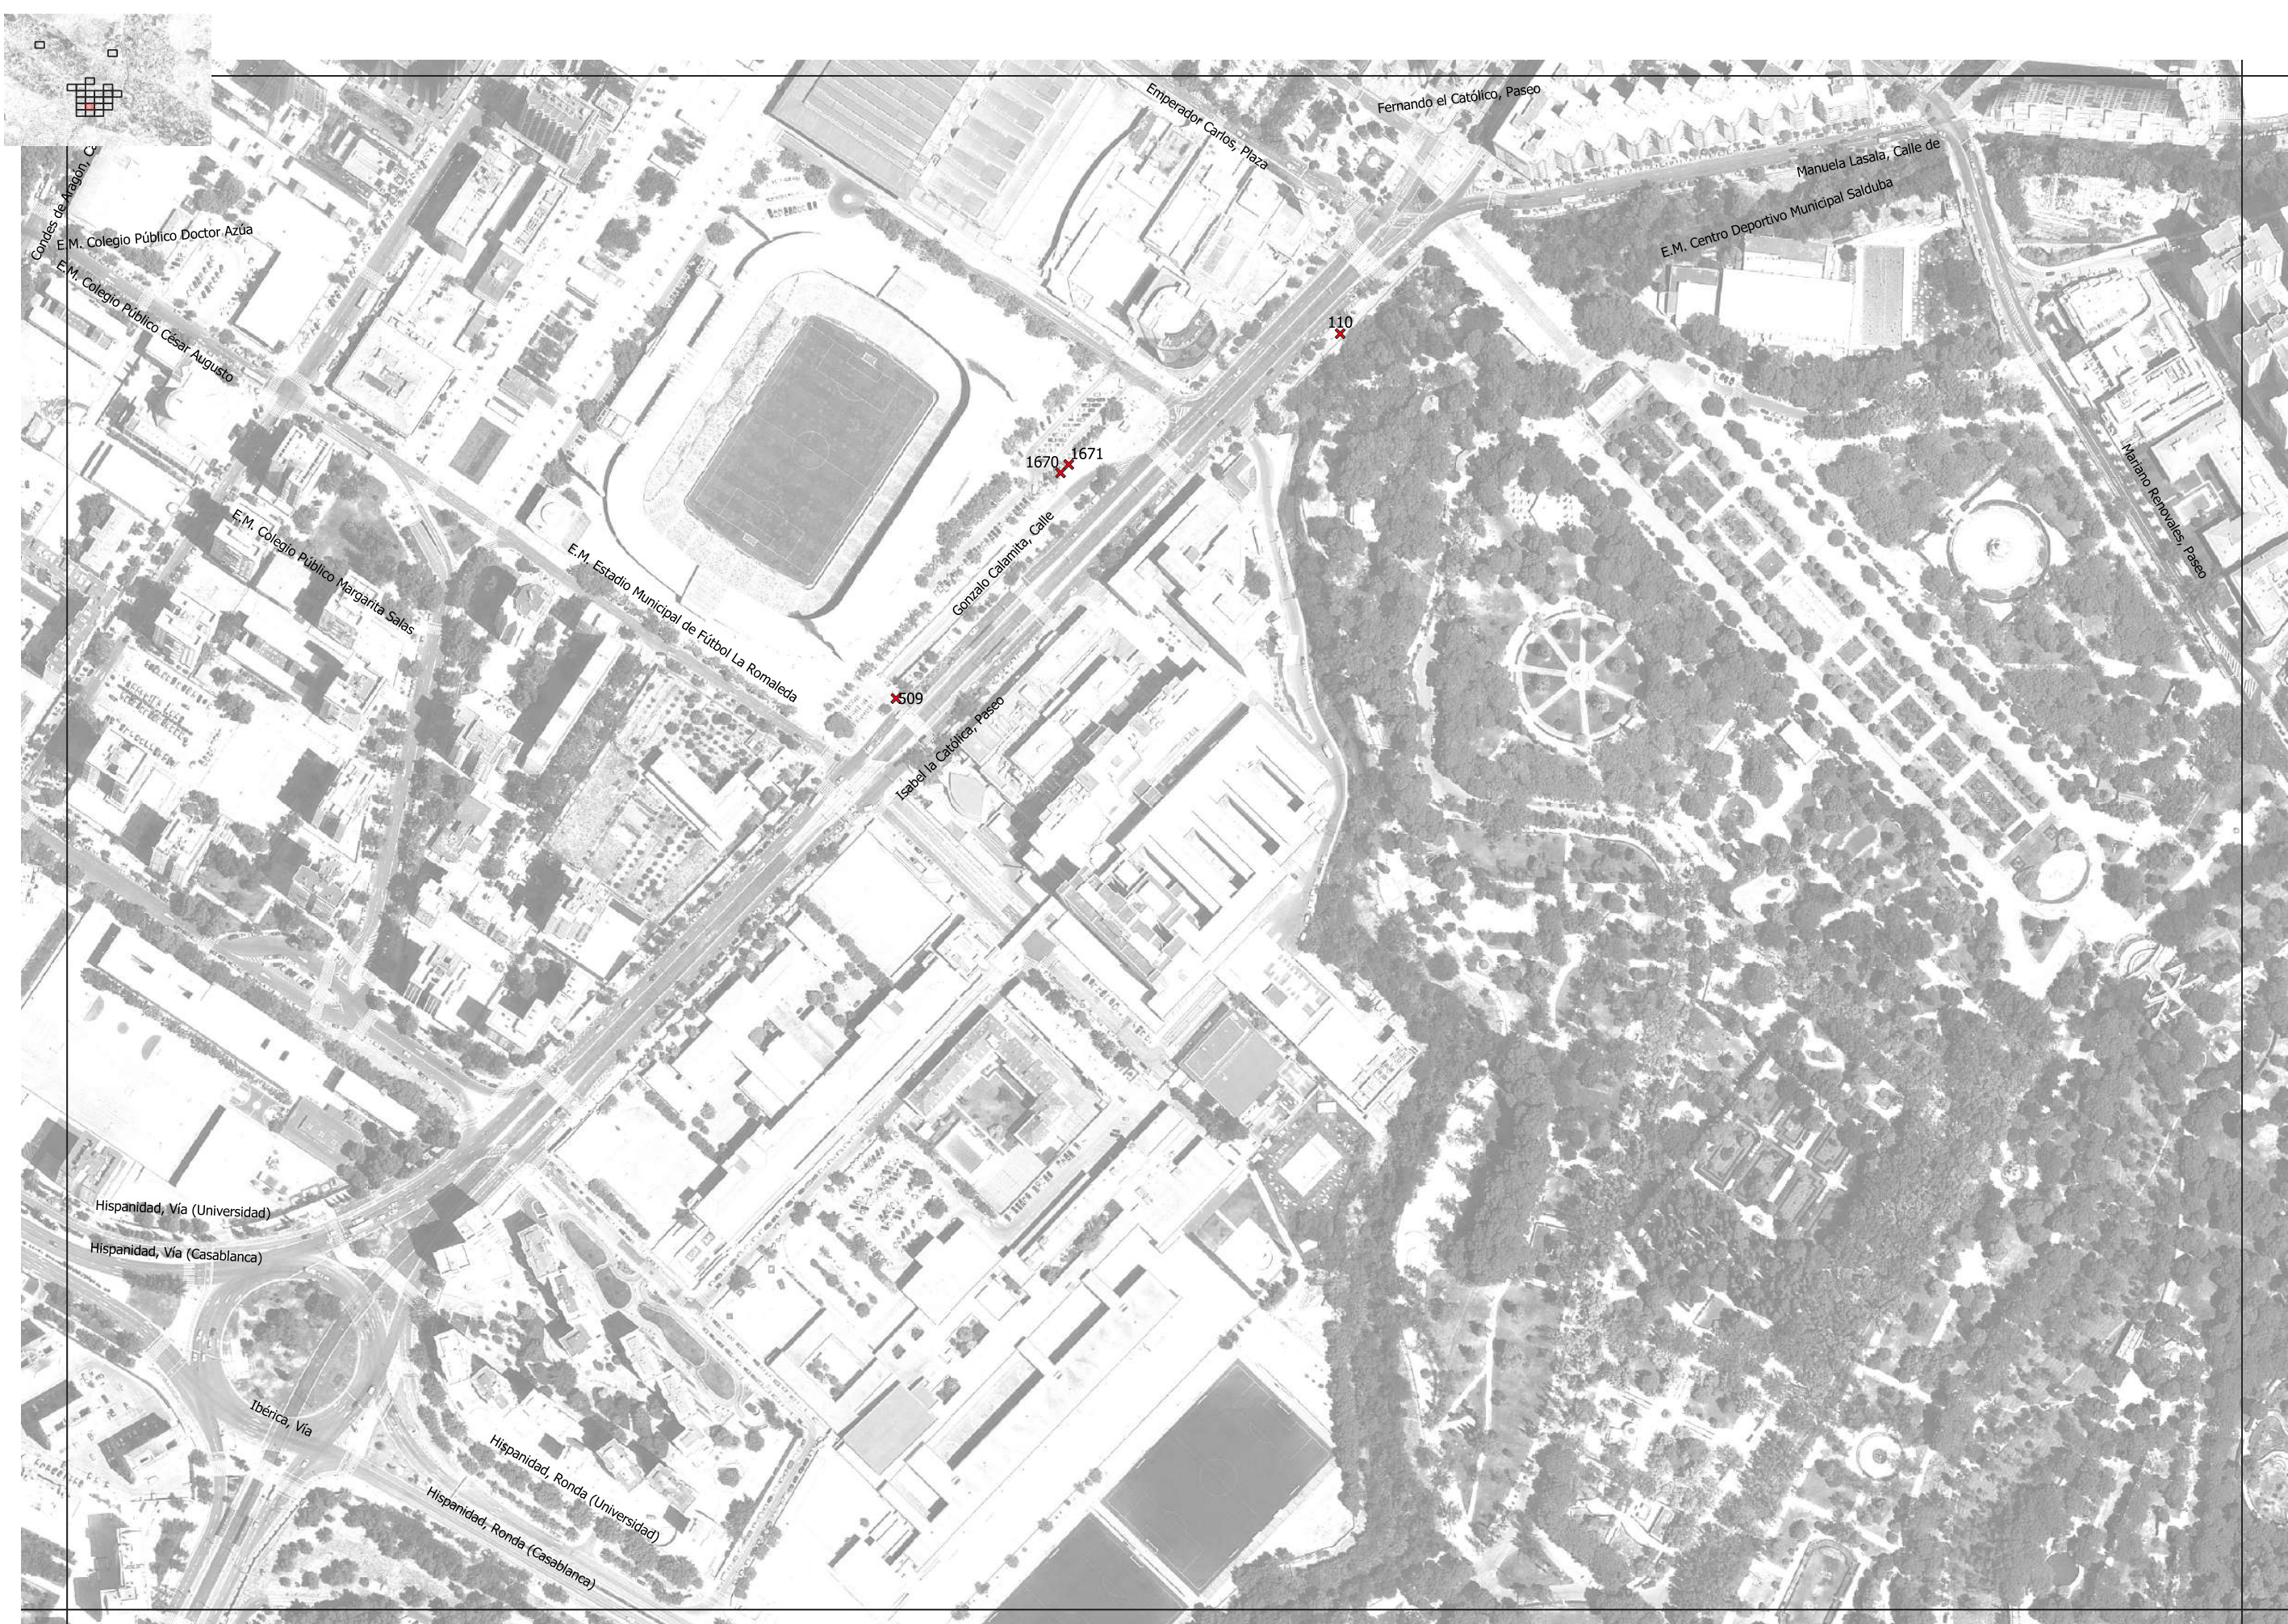


NOMBRE DOC.	Planos		PÁGINA 19 / 26
FIRMADO POR	CARGO FIRMANTE	FECHA FIRMA	ID. FIRMA
JOSE ARRIETA CABAÑAS	EL/LA TÉCNICO/A	03/08/2022	9568280



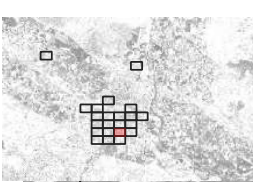


NOMBRE DOC.	Planos		PÁGINA 20 / 26
FIRMADO POR	CARGO FIRMANTE	FECHA FIRMA	ID. FIRMA
JOSE ARRIETA CABAÑAS	EL/LA TÉCNICO/A	03/08/2022	9568280



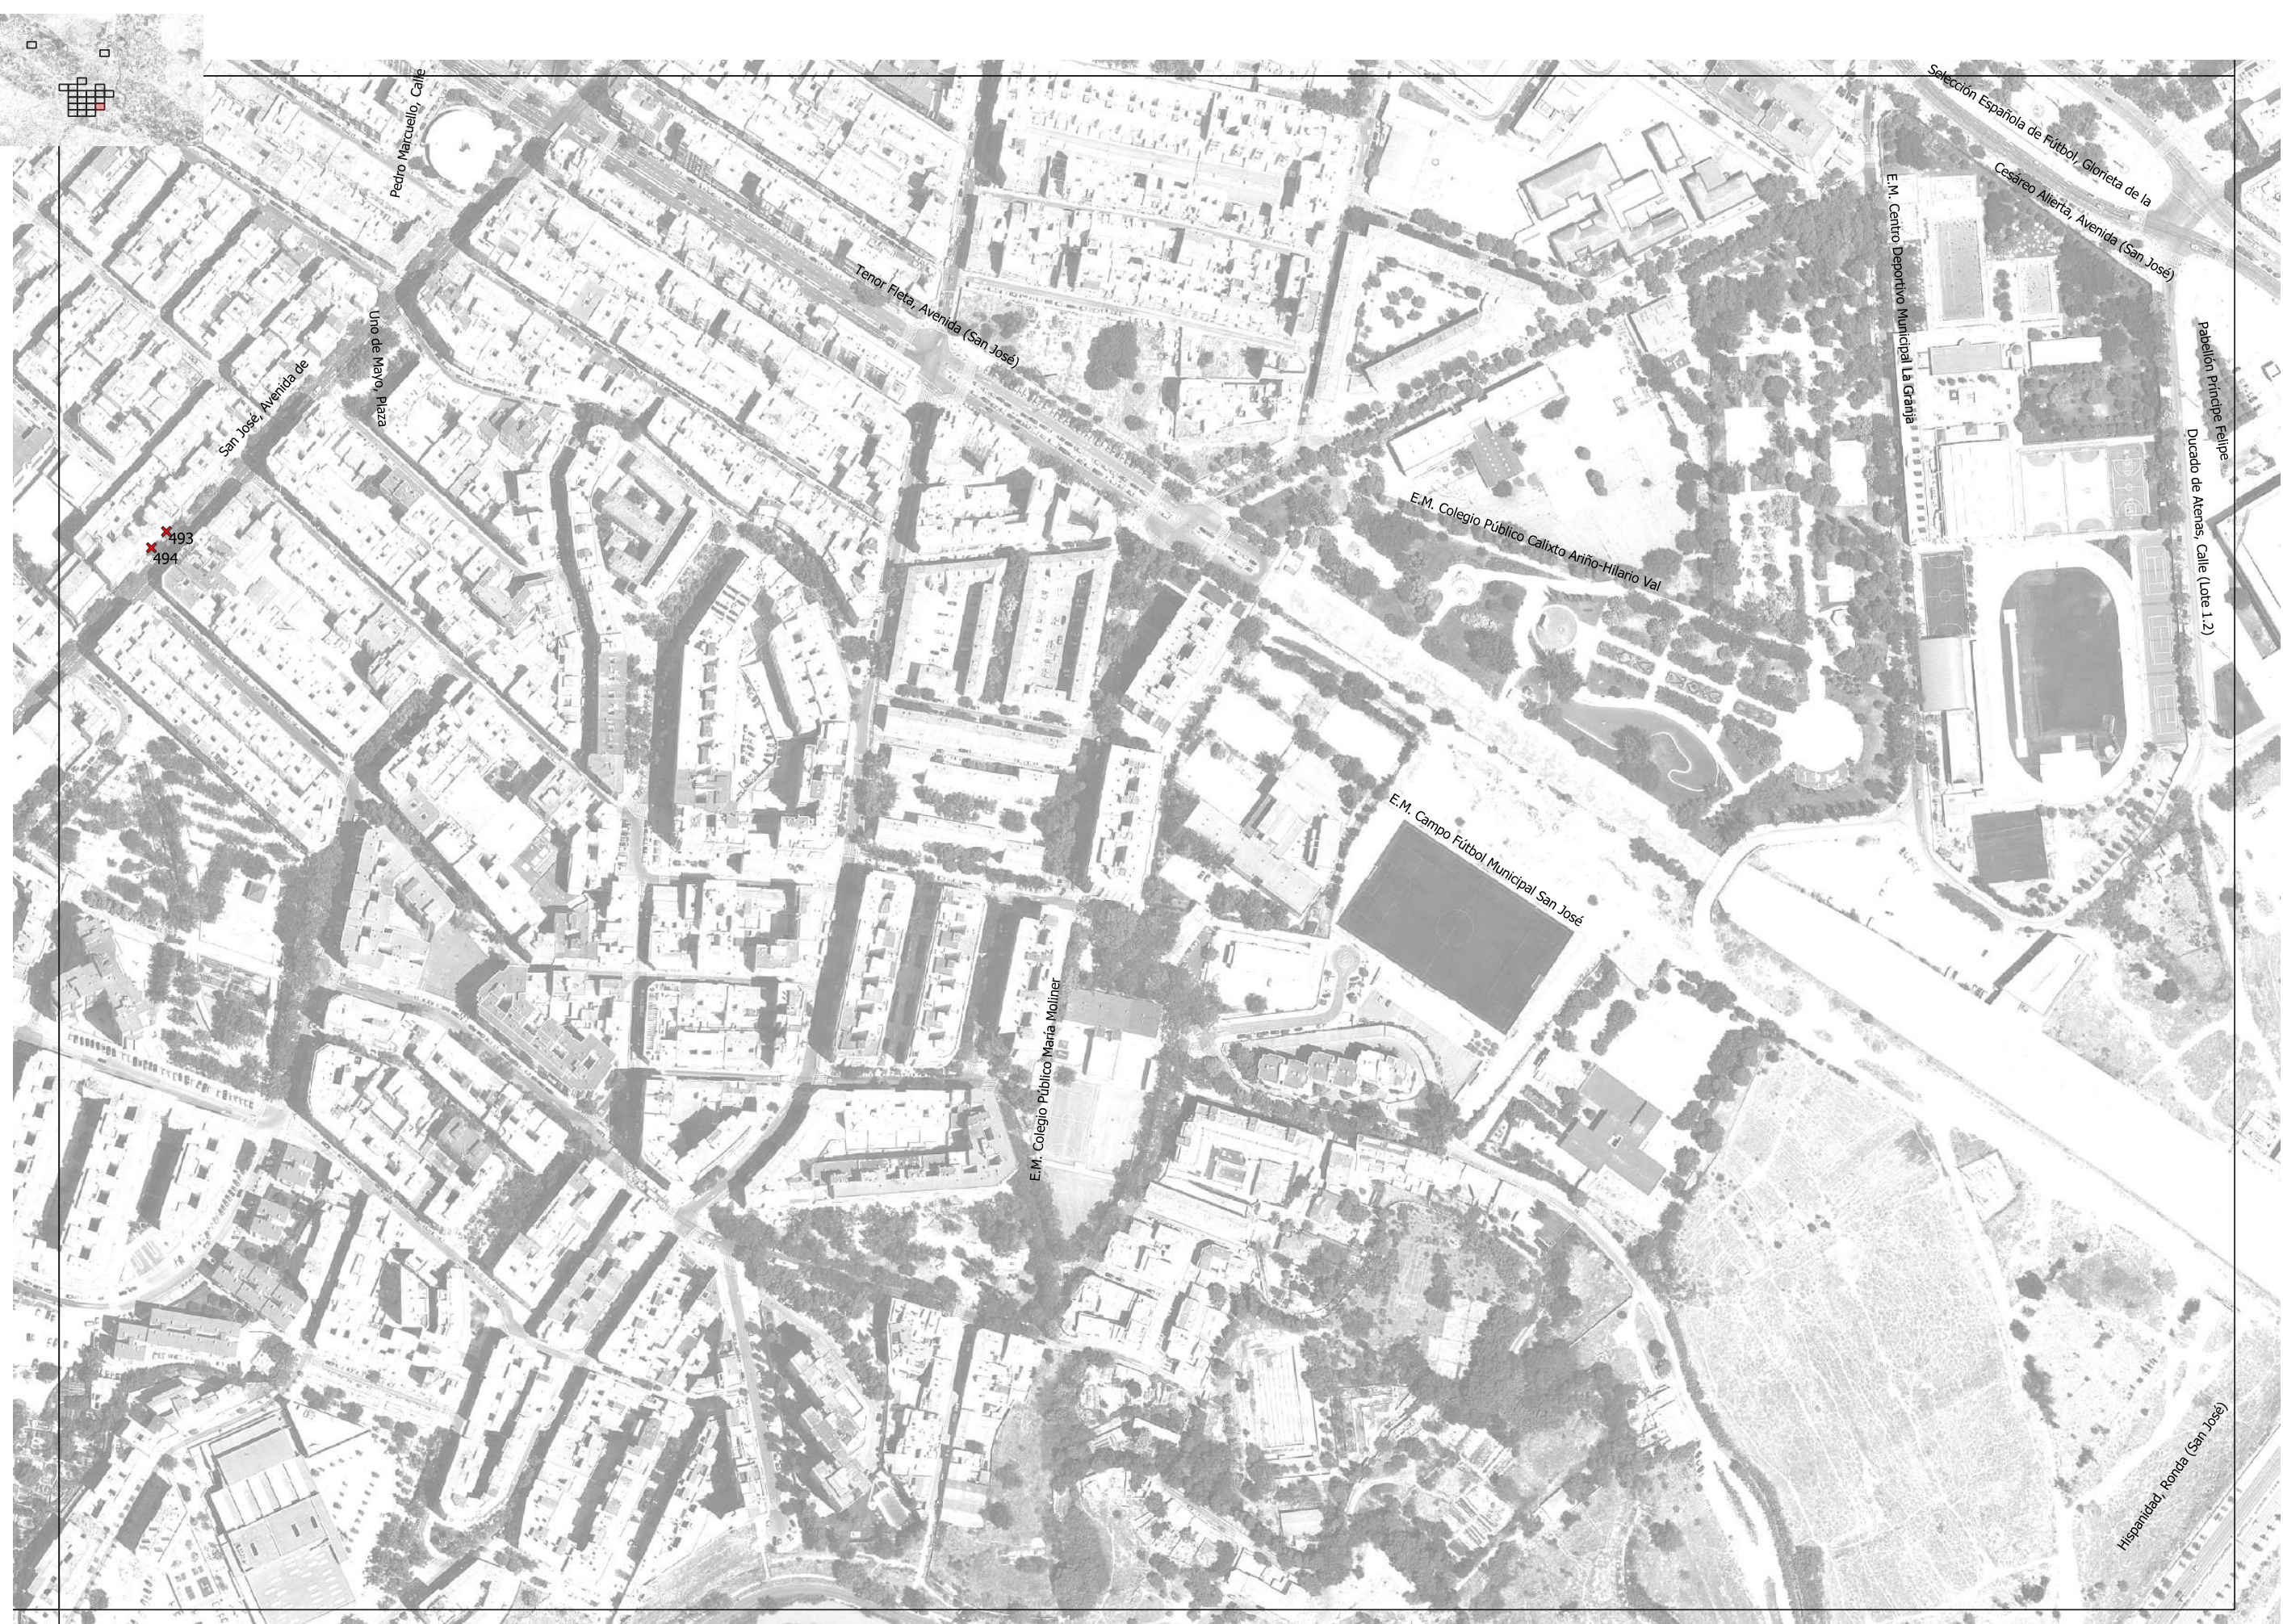


NOMBRE DOC.	Planos		PÁGINA 21 / 26
FIRMADO POR	CARGO FIRMANTE	FECHA FIRMA	ID. FIRMA
JOSE ARRIETA CABAÑAS	EL/LA TÉCNICO/A	03/08/2022	9568280



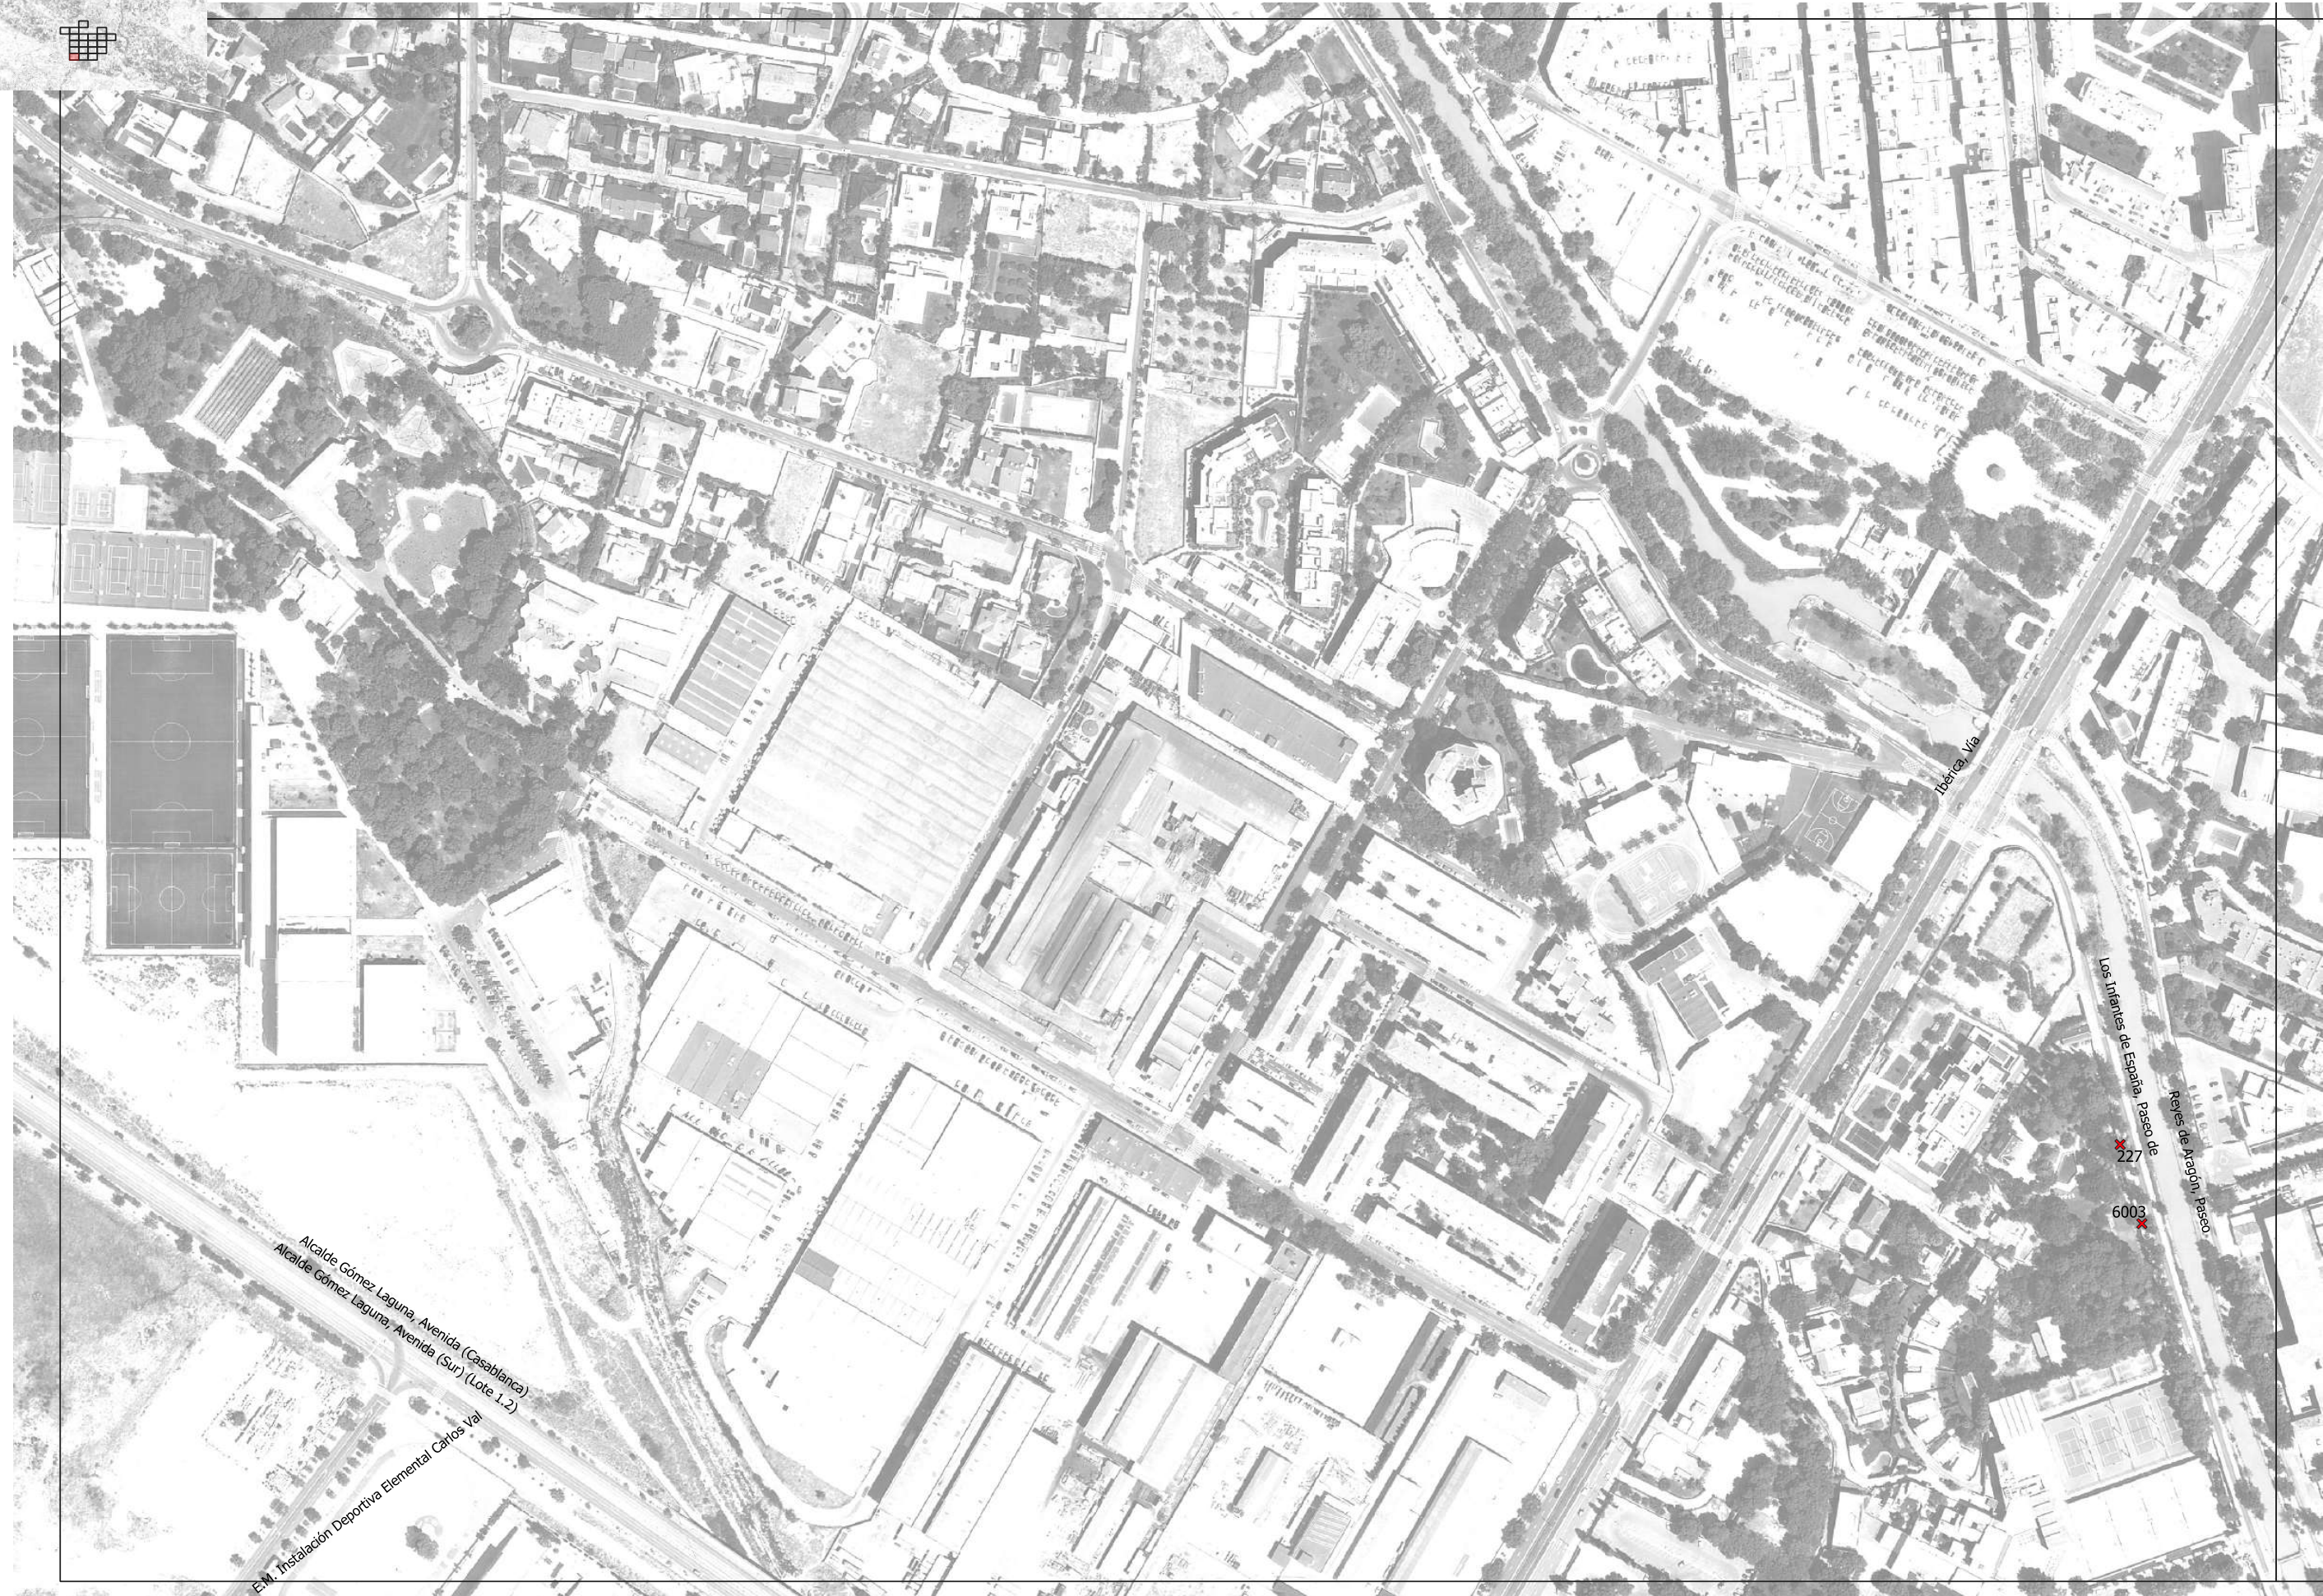


NOMBRE DOC.	Planos		PÁGINA 22 / 26
FIRMADO POR	CARGO FIRMANTE	FECHA FIRMA	ID. FIRMA
JOSE ARRIETA CABAÑAS	EL/LA TÉCNICO/A	03/08/2022	9568280



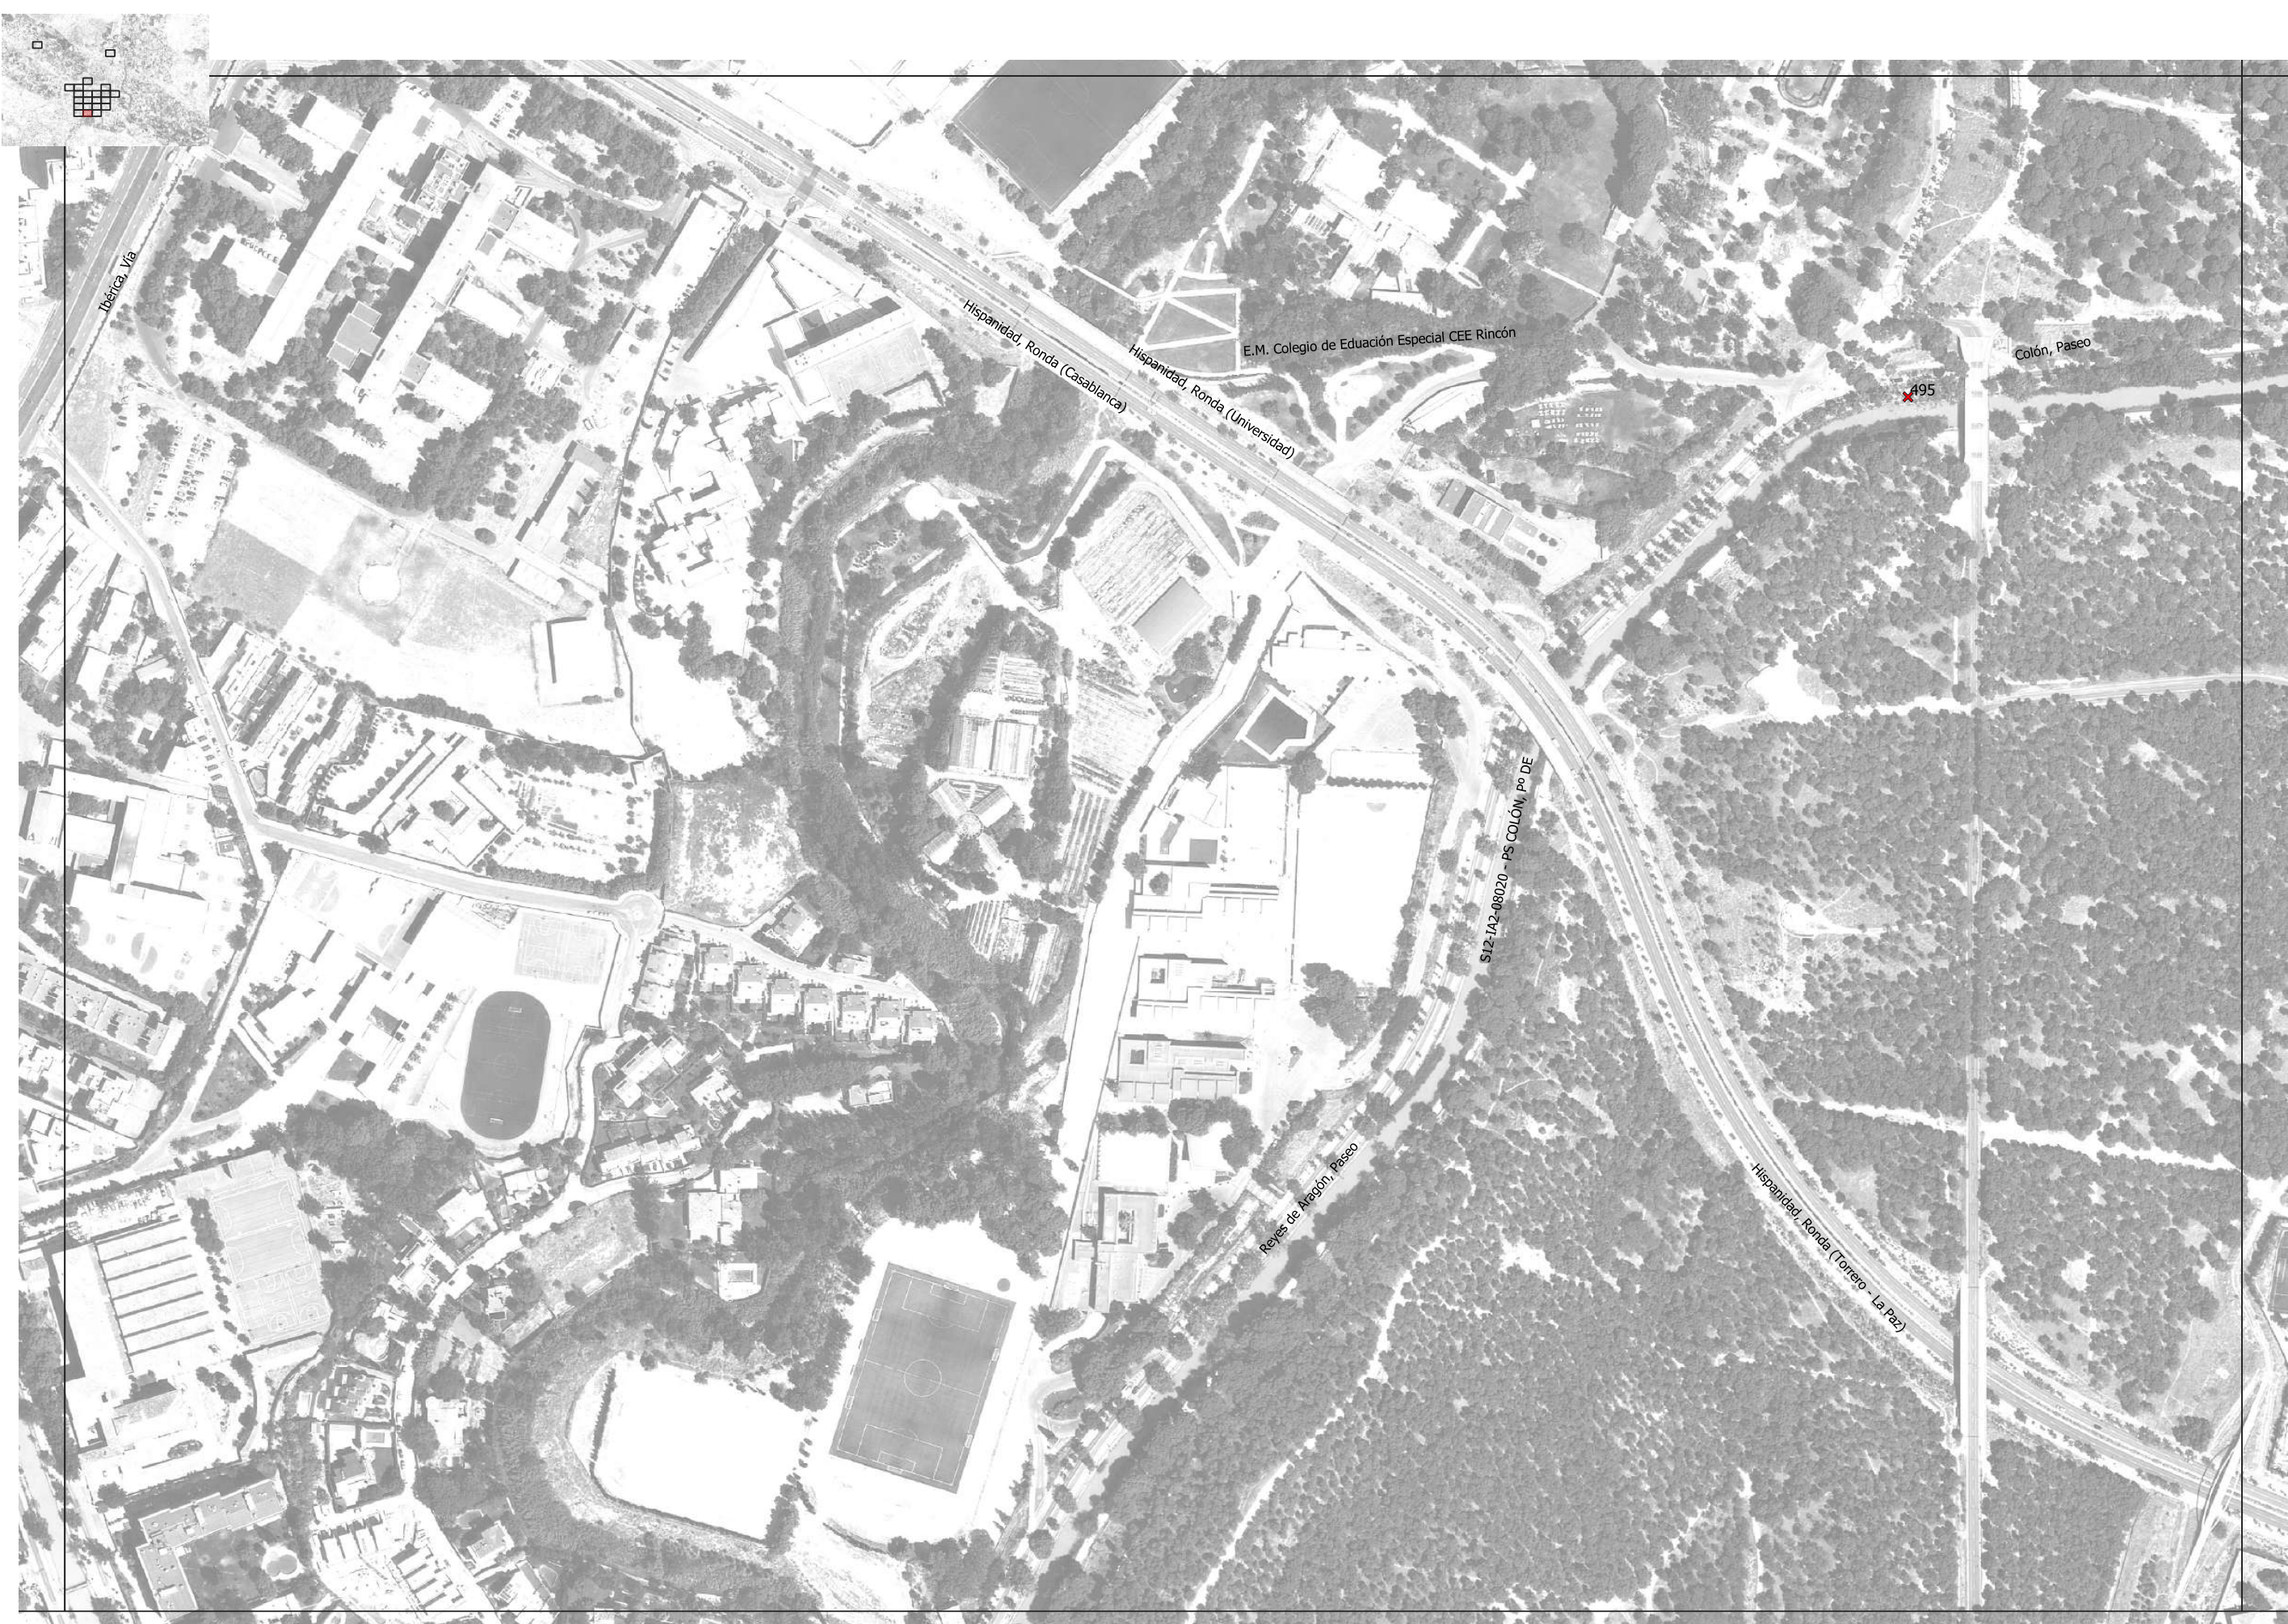



NOMBRE DOC.	Planos		PÁGINA 23 / 26
FIRMADO POR	CARGO FIRMANTE	FECHA FIRMA	ID. FIRMA
JOSE ARRIETA CABAÑAS	EL/LA TÉCNICO/A	03/08/2022	9568280



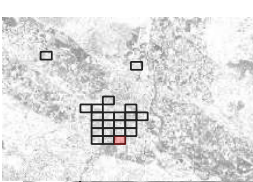

NOMBRE DOC.	Planos		PÁGINA 24 / 26
FIRMADO POR	CARGO FIRMANTE	FECHA FIRMA	ID. FIRMA
JOSE ARRIETA CABAÑAS	EL/LA TÉCNICO/A	03/08/2022	9568280



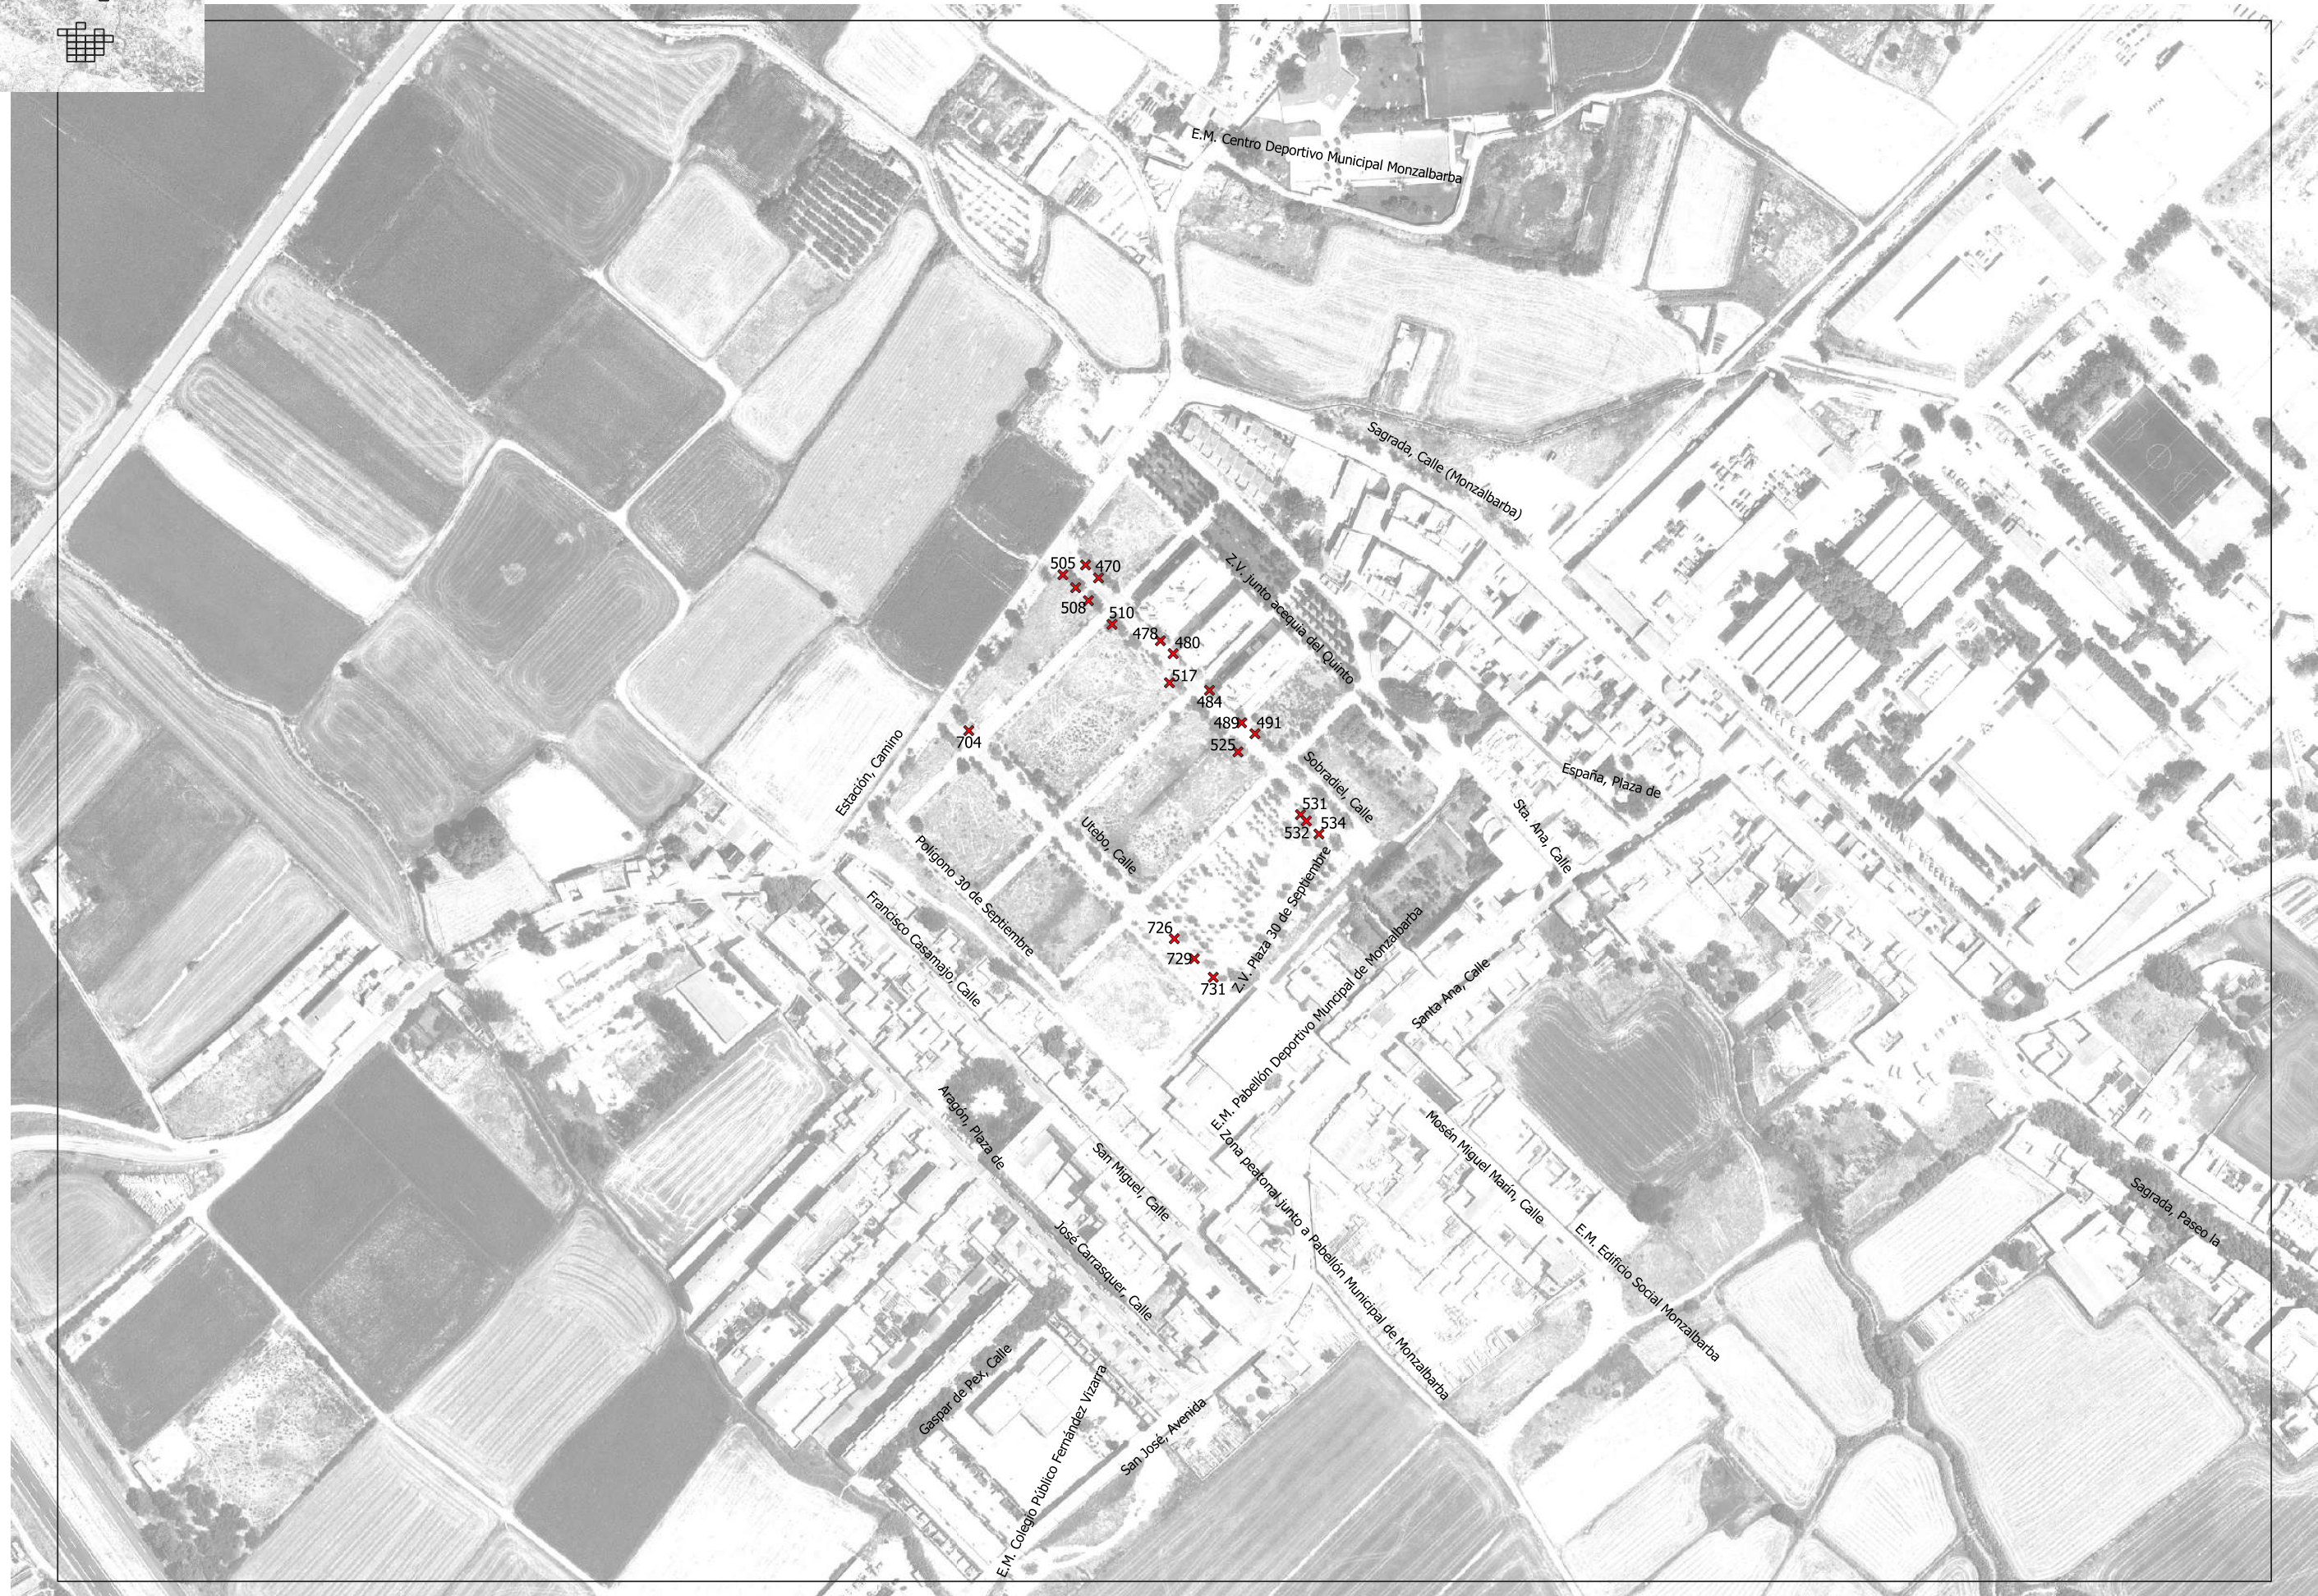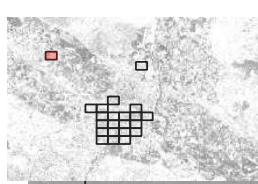

NOMBRE DOC.	Planos		PÁGINA 25 / 26
FIRMADO POR	CARGO FIRMANTE	FECHA FIRMA	ID. FIRMA
JOSE ARRIETA CABAÑAS	EL/LA TÉCNICO/A	03/08/2022	9568280





NOMBRE DOC.	Planos		PÁGINA 26 / 26
FIRMADO POR	CARGO FIRMANTE	FECHA FIRMA	ID. FIRMA
JOSE ARRIETA CABANAS	EL/LA TÉCNICO/A	03/08/2022	9568280

