

Fancoil con envolvente
Fancoil horizontal sin envolvente en falso techo
Placa calefaccion calor azul

PROYECTO BASICO Y DE EJECUCION DE ADECUACION DE EDIFICIO PARA OFICINAS DEL CENTRO DE EMPRENDEDORES
P.E.R.I. ARMAS - CASTA ALVAREZ - SACRAMENTO Y AGUADORES DE ZARAGOZA

PROMOTOR: ZARAGOZA VIVIENDA
FECHA: MAYO 2009
EMPLAZAMIENTO: C/ ARMAS Nº 72. ZARAGOZA

PLANTAS ESTADO PROYECTADO
CLIMATIZACION Y VENTILACION

ESCAIA 1:50









AGUERRI ARQUITECTOS S.L.P.
calle San Juan y San Pedro 5-7
50001 Zaragoza
t. 976 200 578
administracion@aguerriarquitectos.com



JOSE IGNACIO AGUERRI

ZONA DE USO PUBLICO INTERIOR DE MANZANA

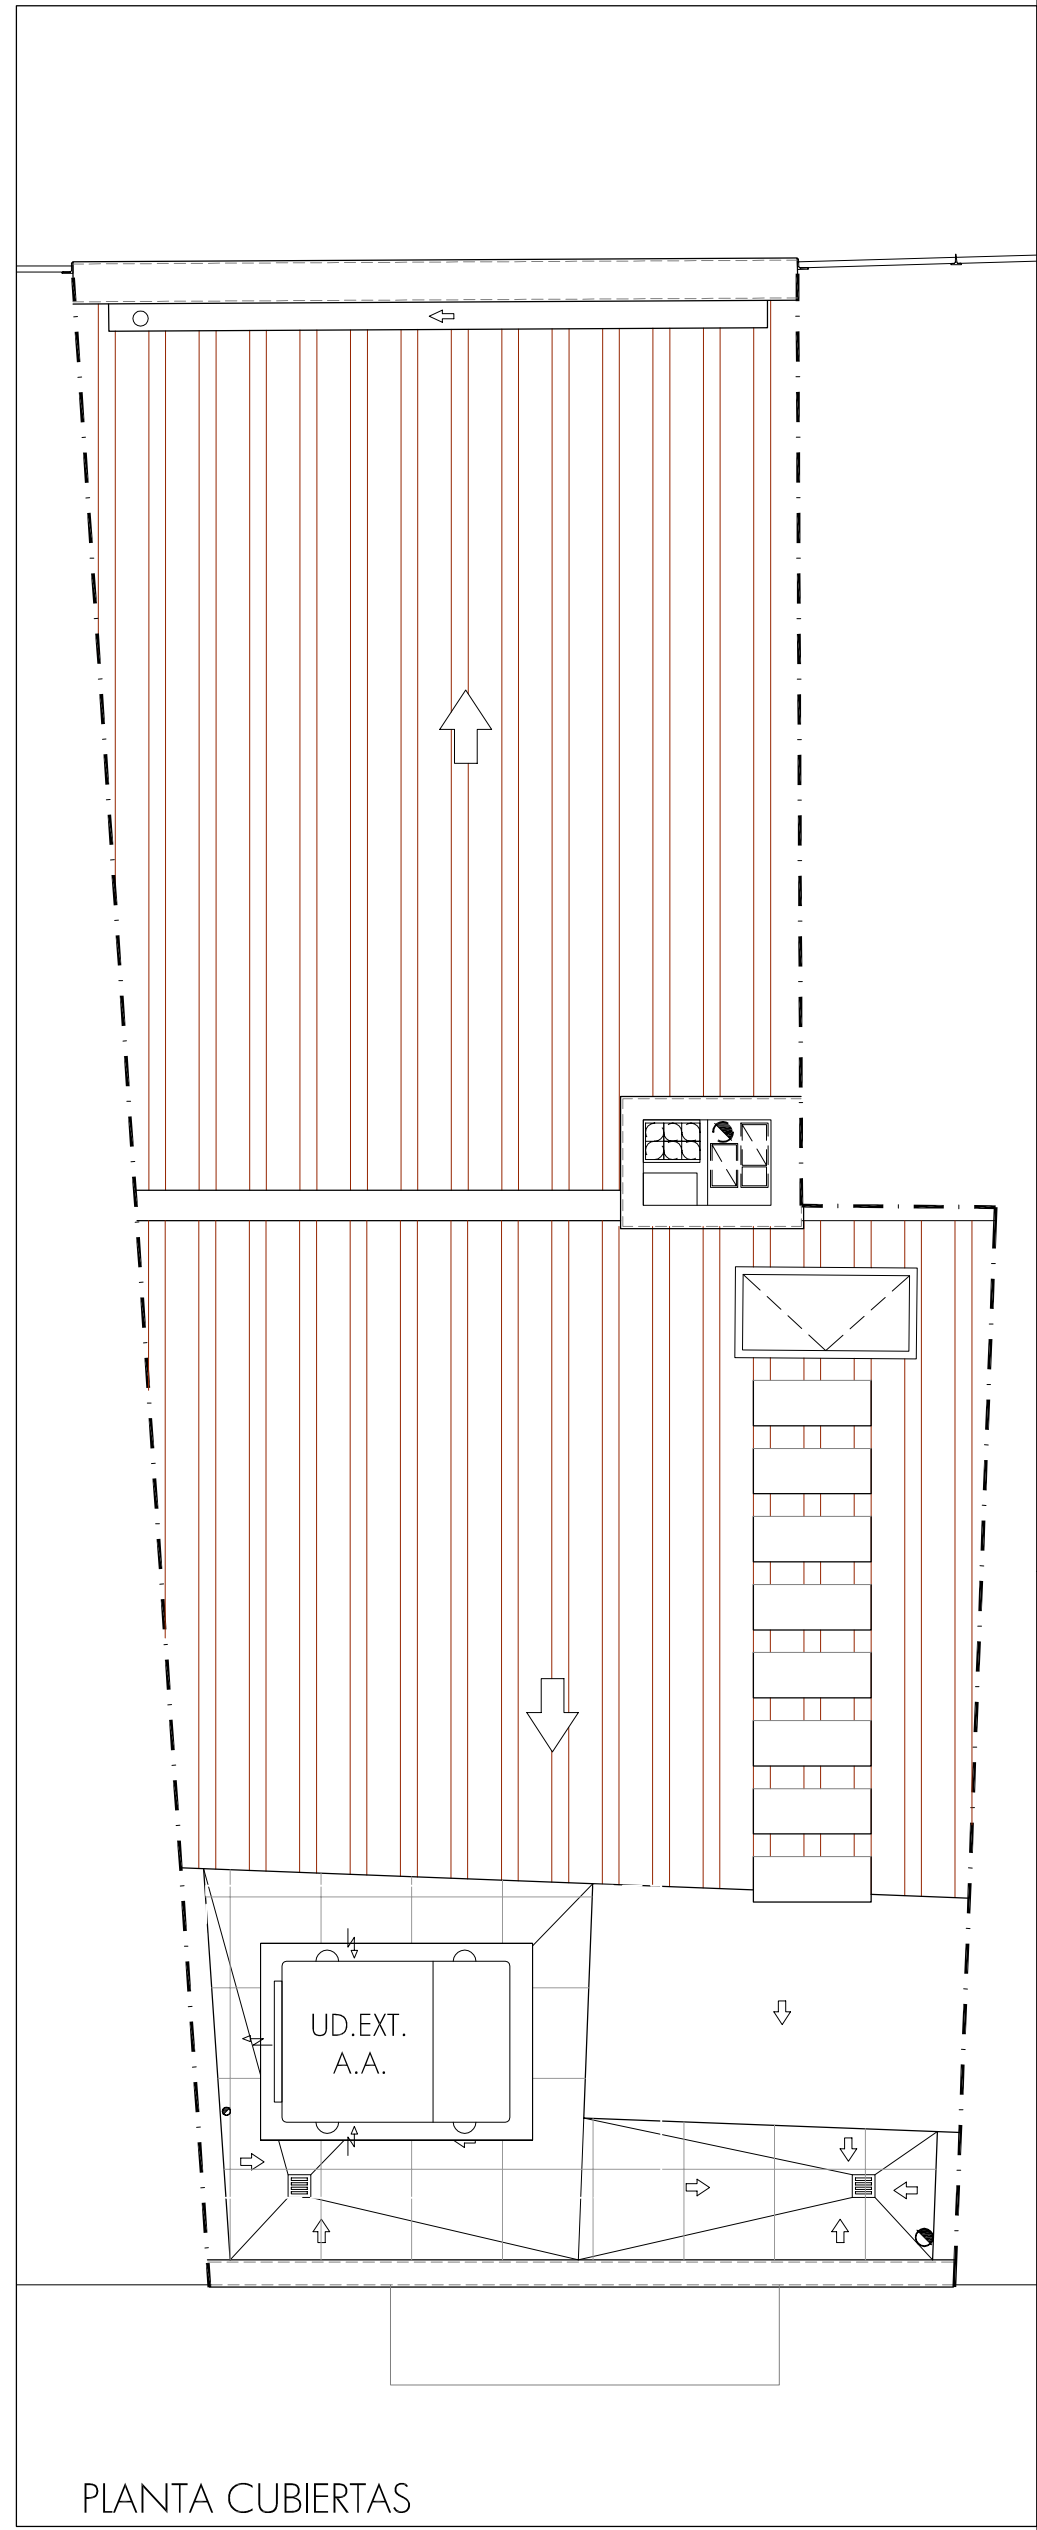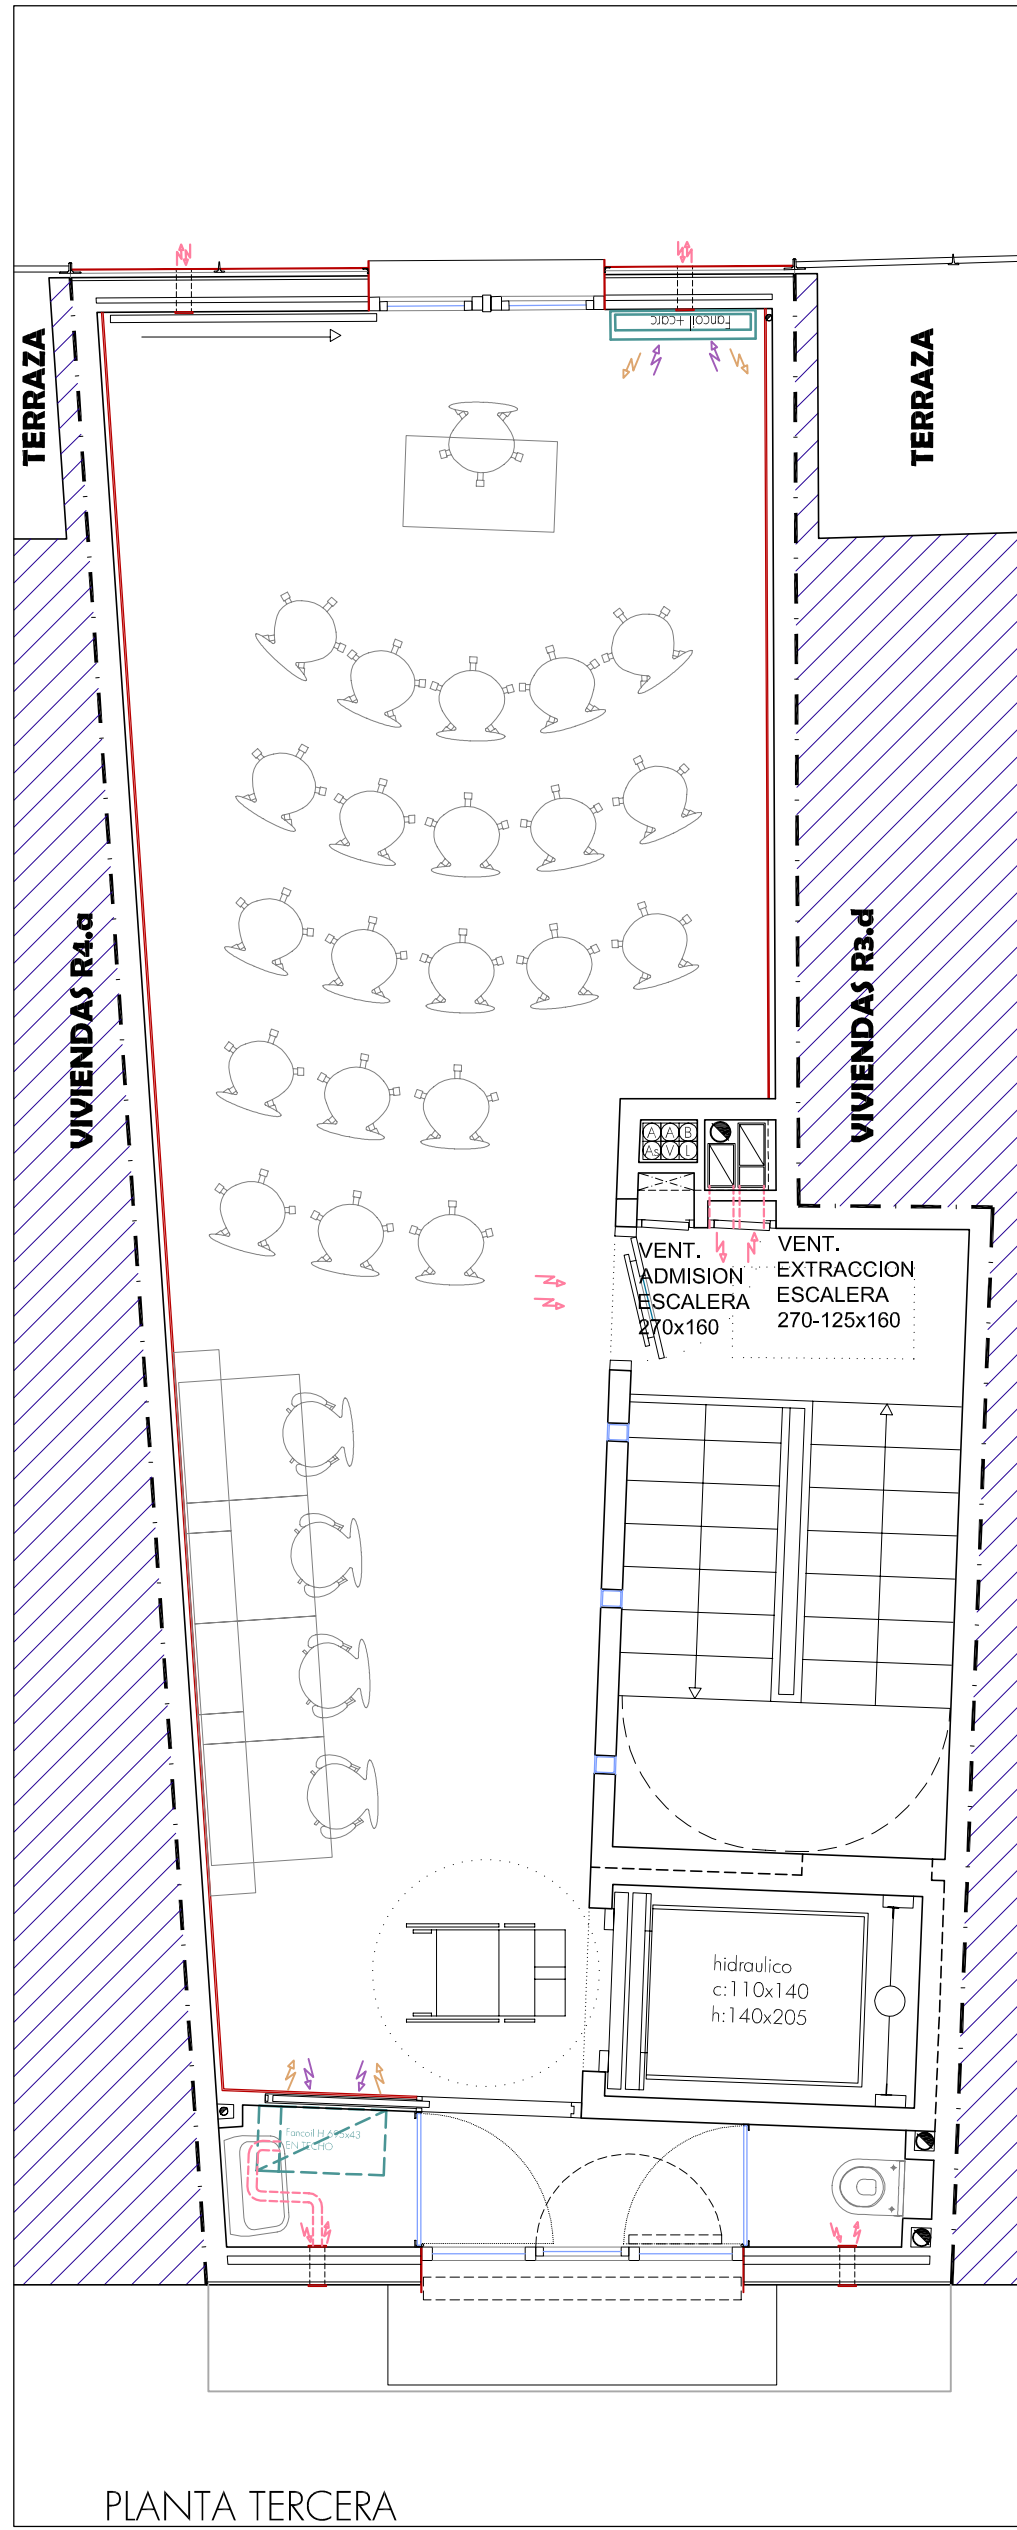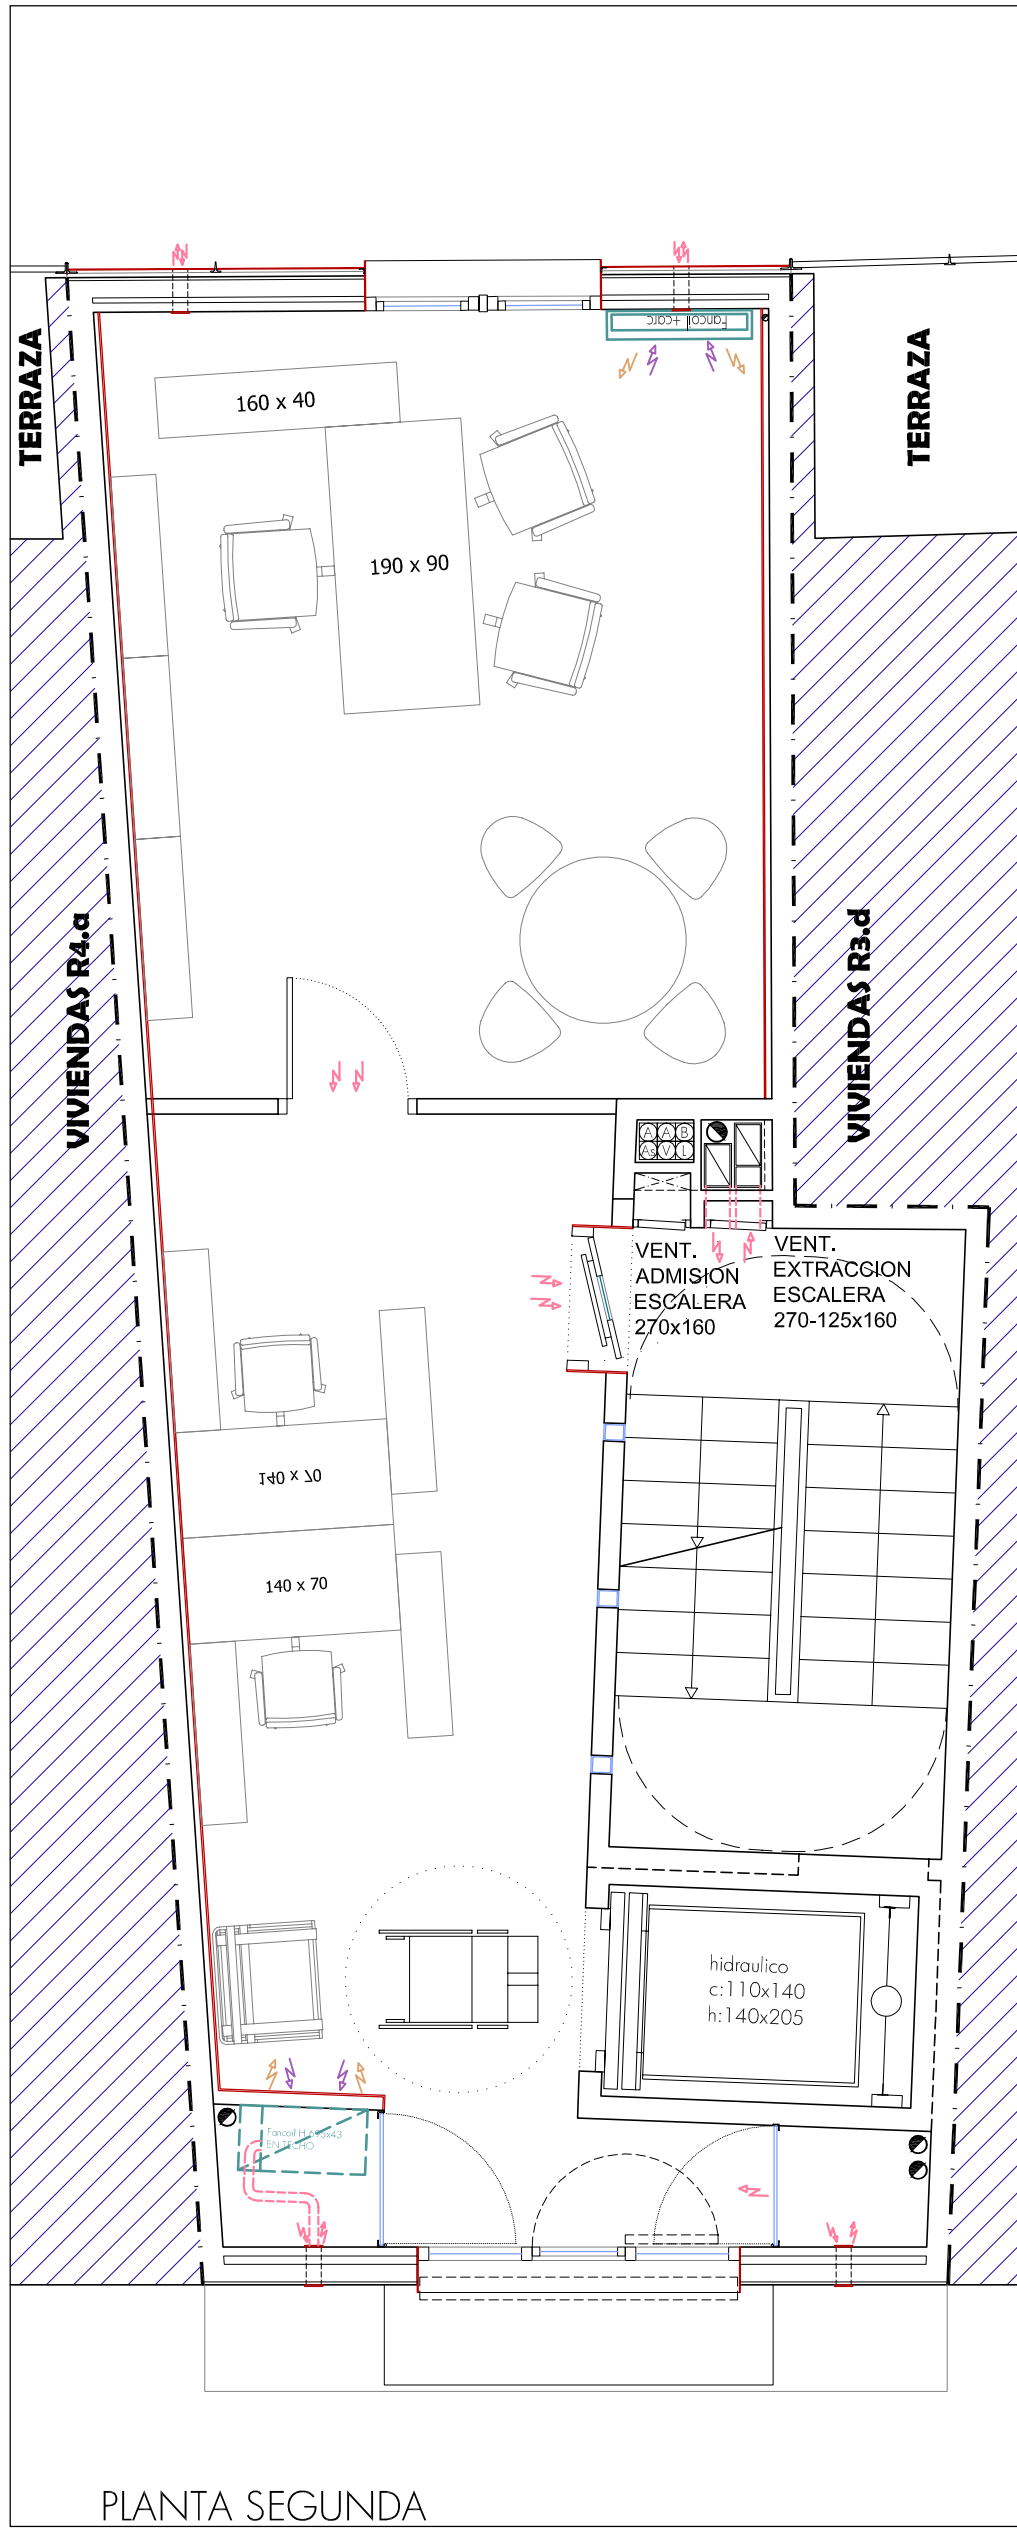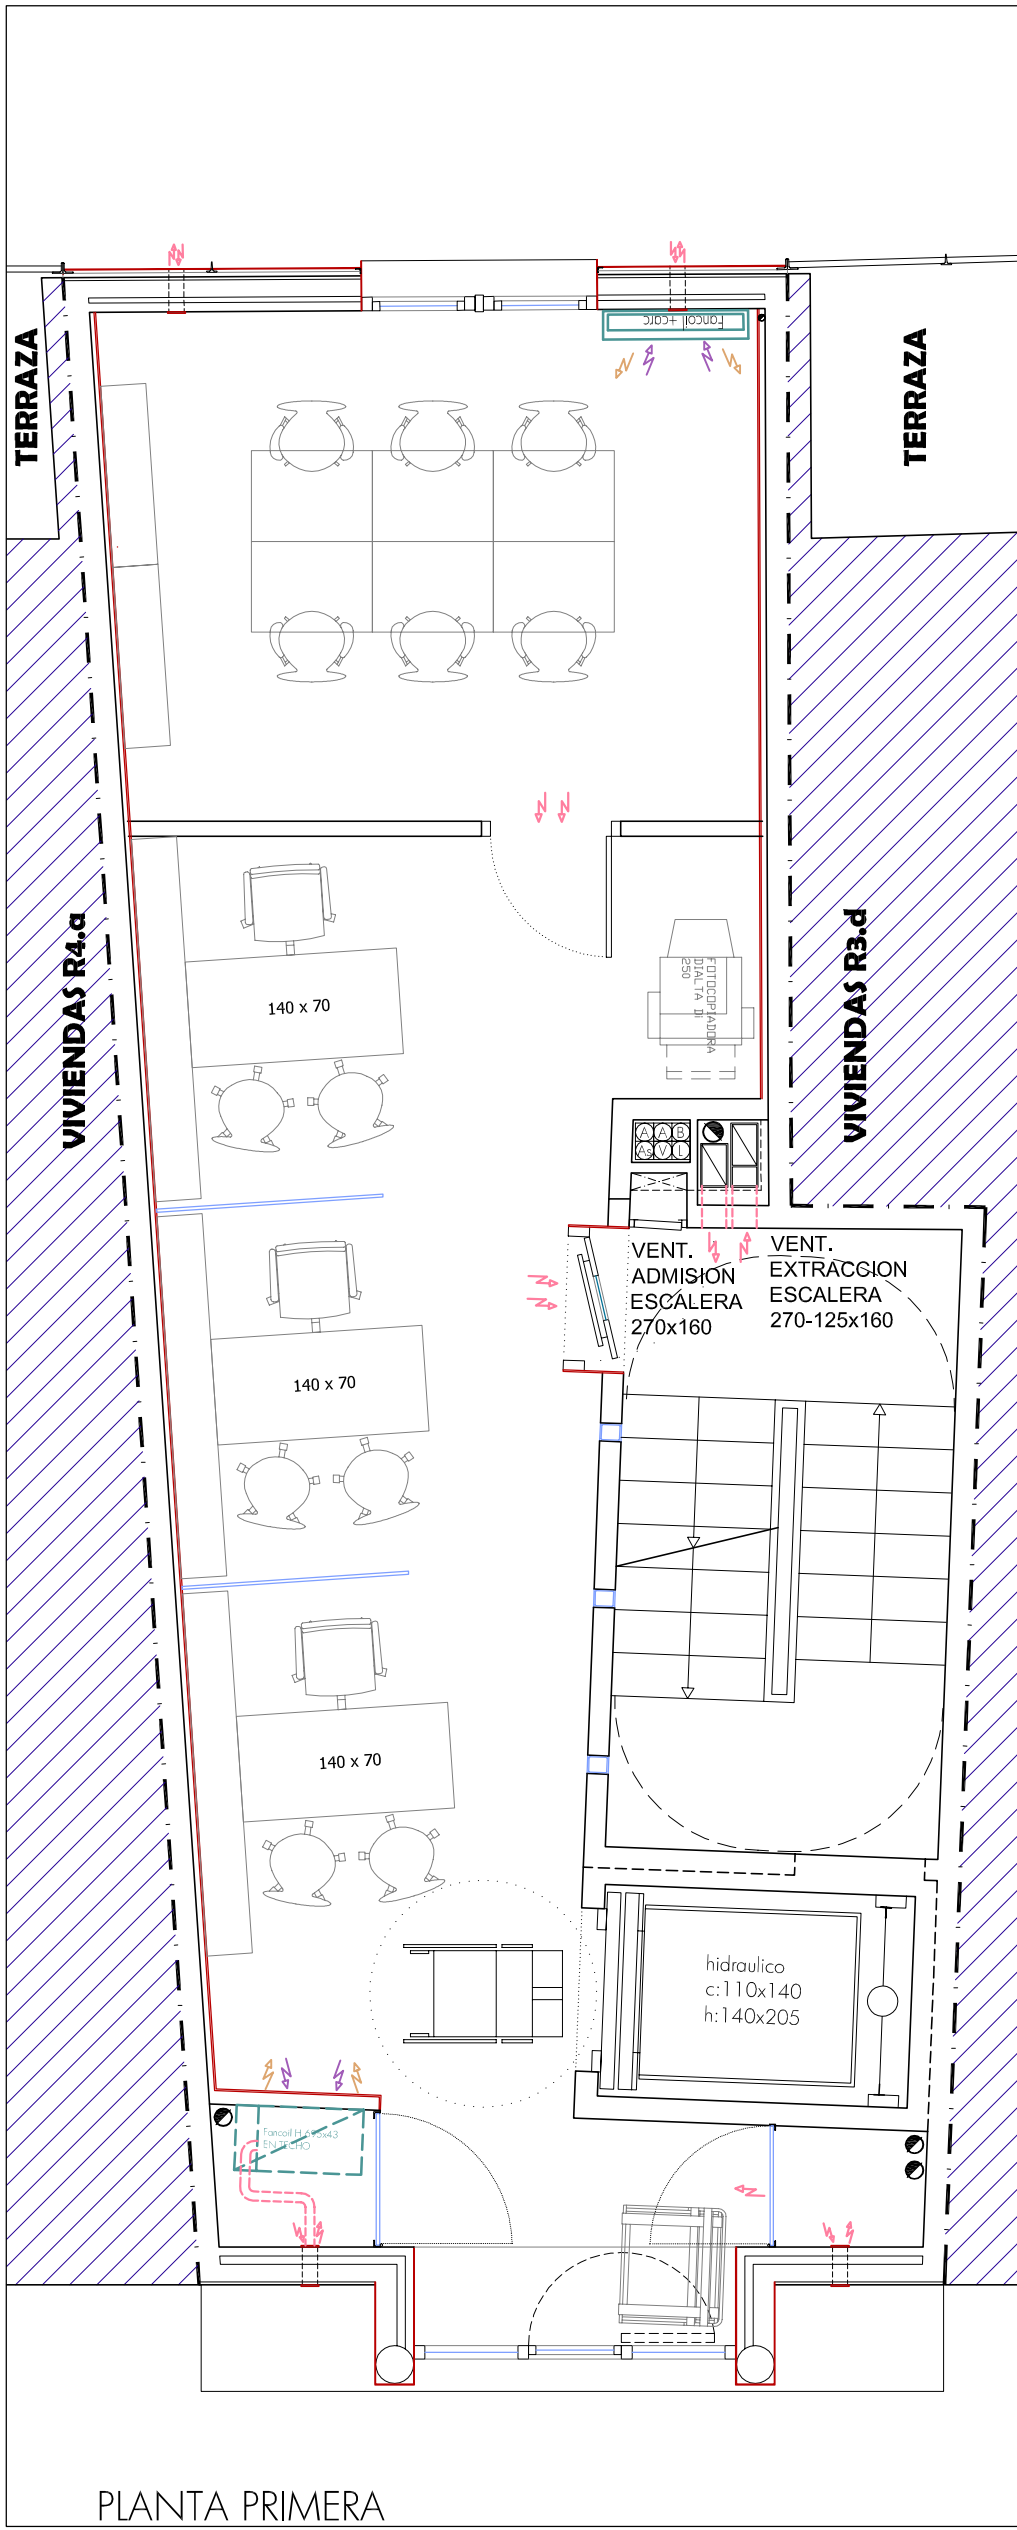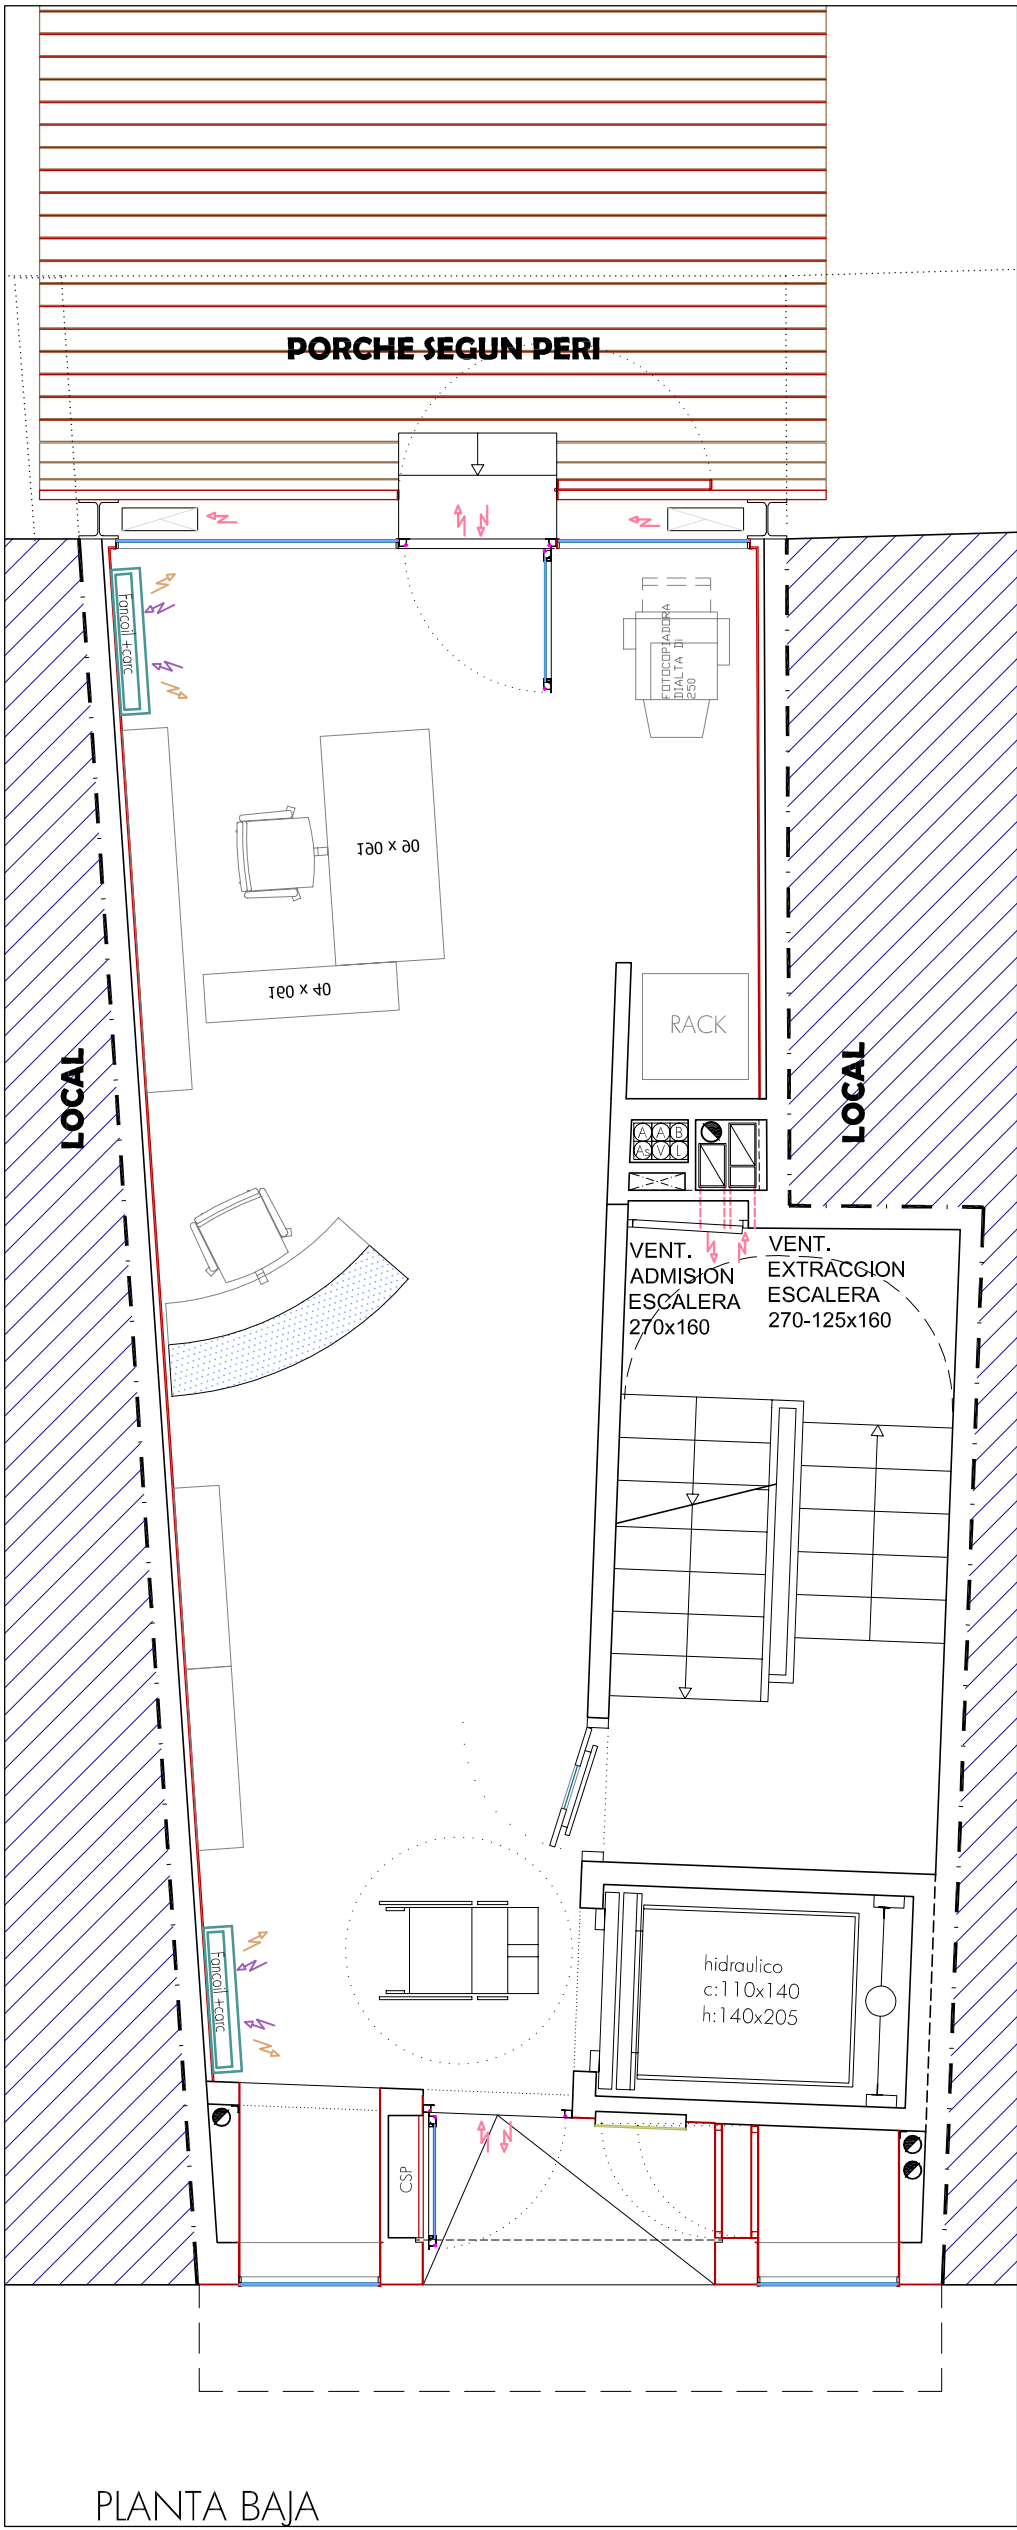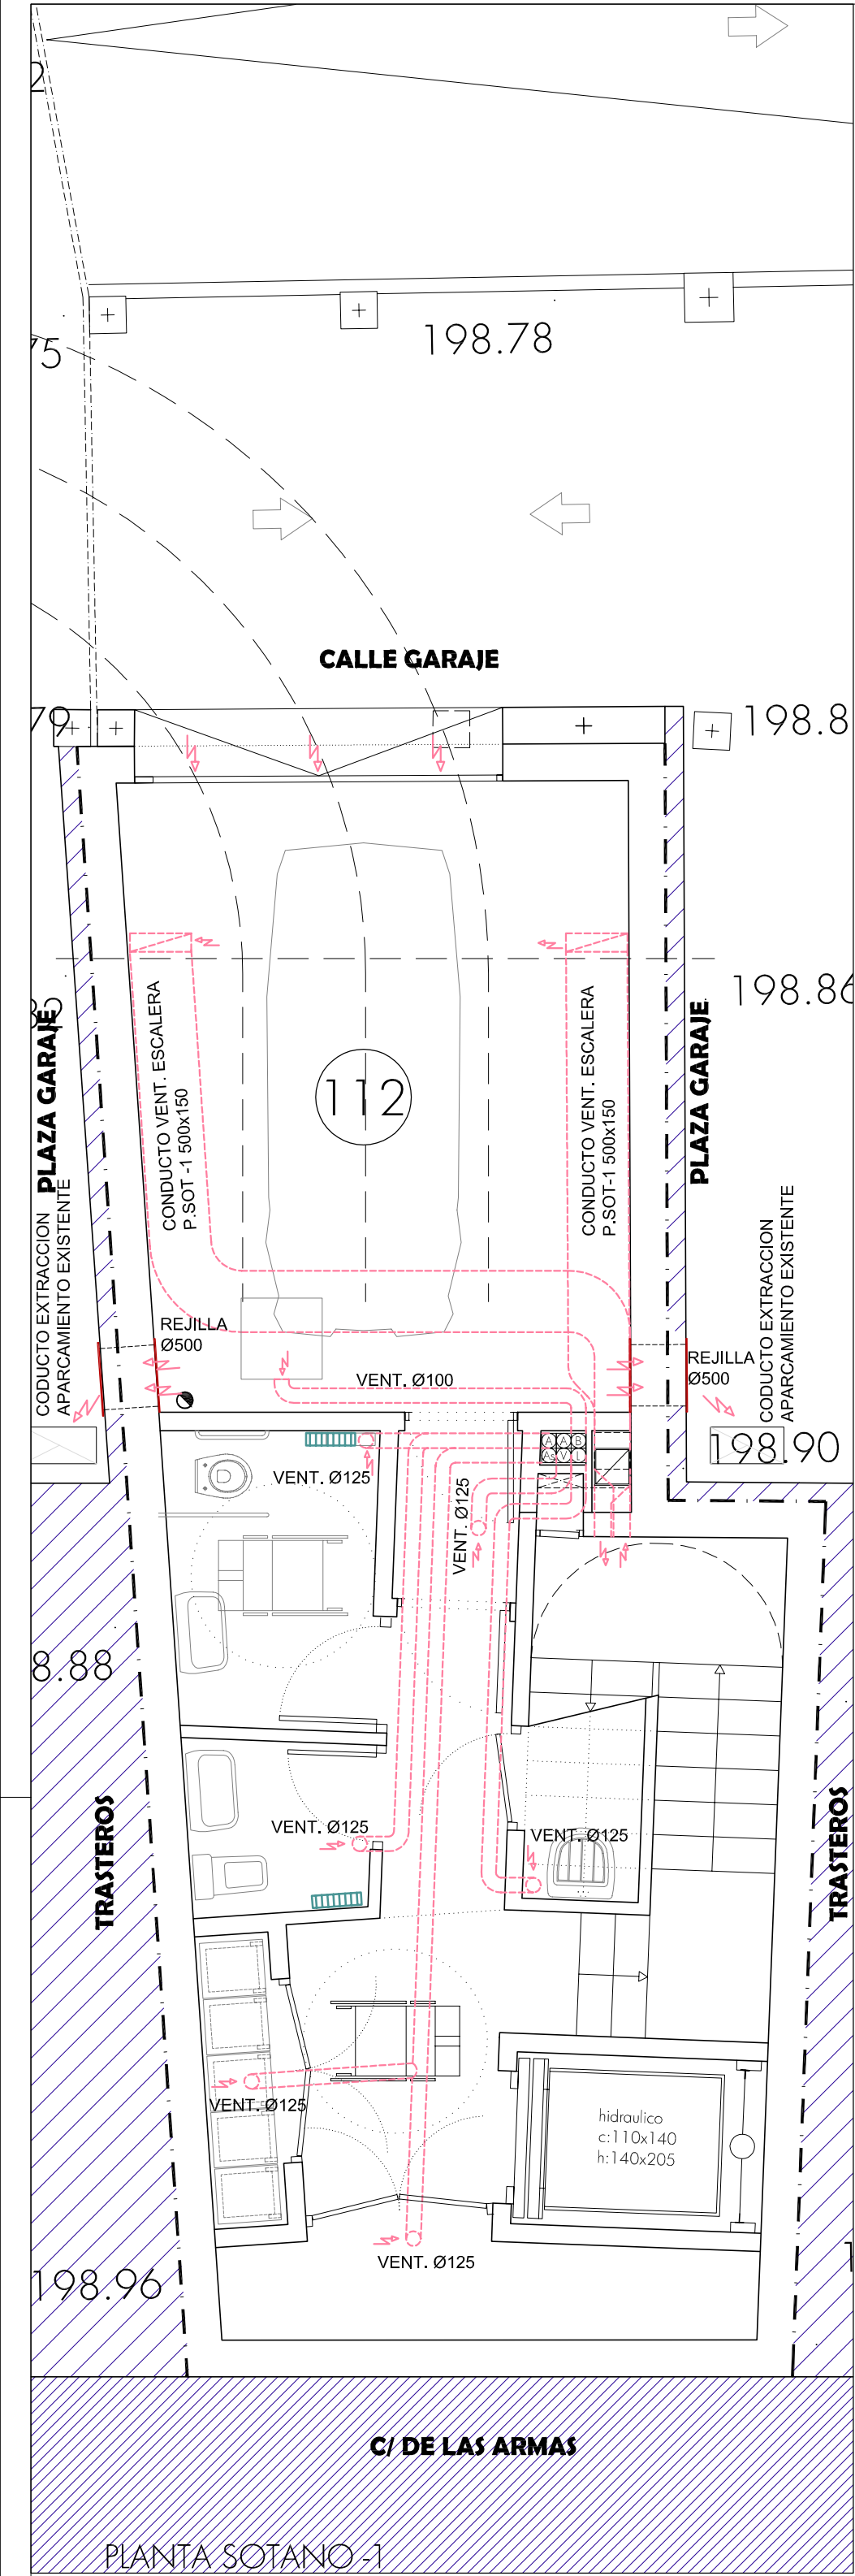

FACHADA Y ACCESO PRINCIPAL A CALLE DE LAS ARMAS