

PROYECTO BASICO Y DE EJECUCION DE ADECUACION DE EDIFICIO PARA OFICINAS DEL CENTRO DE EMPRENDEDORES
P.E.R.I. ARMAS - CASTA ALVAREZ - SACRAMENTO Y AGUADORES DE ZARAGOZA

PROMOTOR:
FECHA:
EMPLAZAMIENTO:

ZARAGOZA VIVIENDA
MAYO 2009
C/ ARMAS Nº 72. ZARAGOZA

PLANTAS
ESTUDIO DE GESTIÓN DE RESIDUOS

EGR.1


ESCALA 1:100



AGUERRI ARQUITECTOS S.L.P.
calle San Juan y San Pedro 5-7
50001 Zaragoza
t. 976 200 578 f. 976 200 538
administracion@aguerriarquitectos.com



ZONA DE USO PUBLICO INTERIOR DE MANZANA

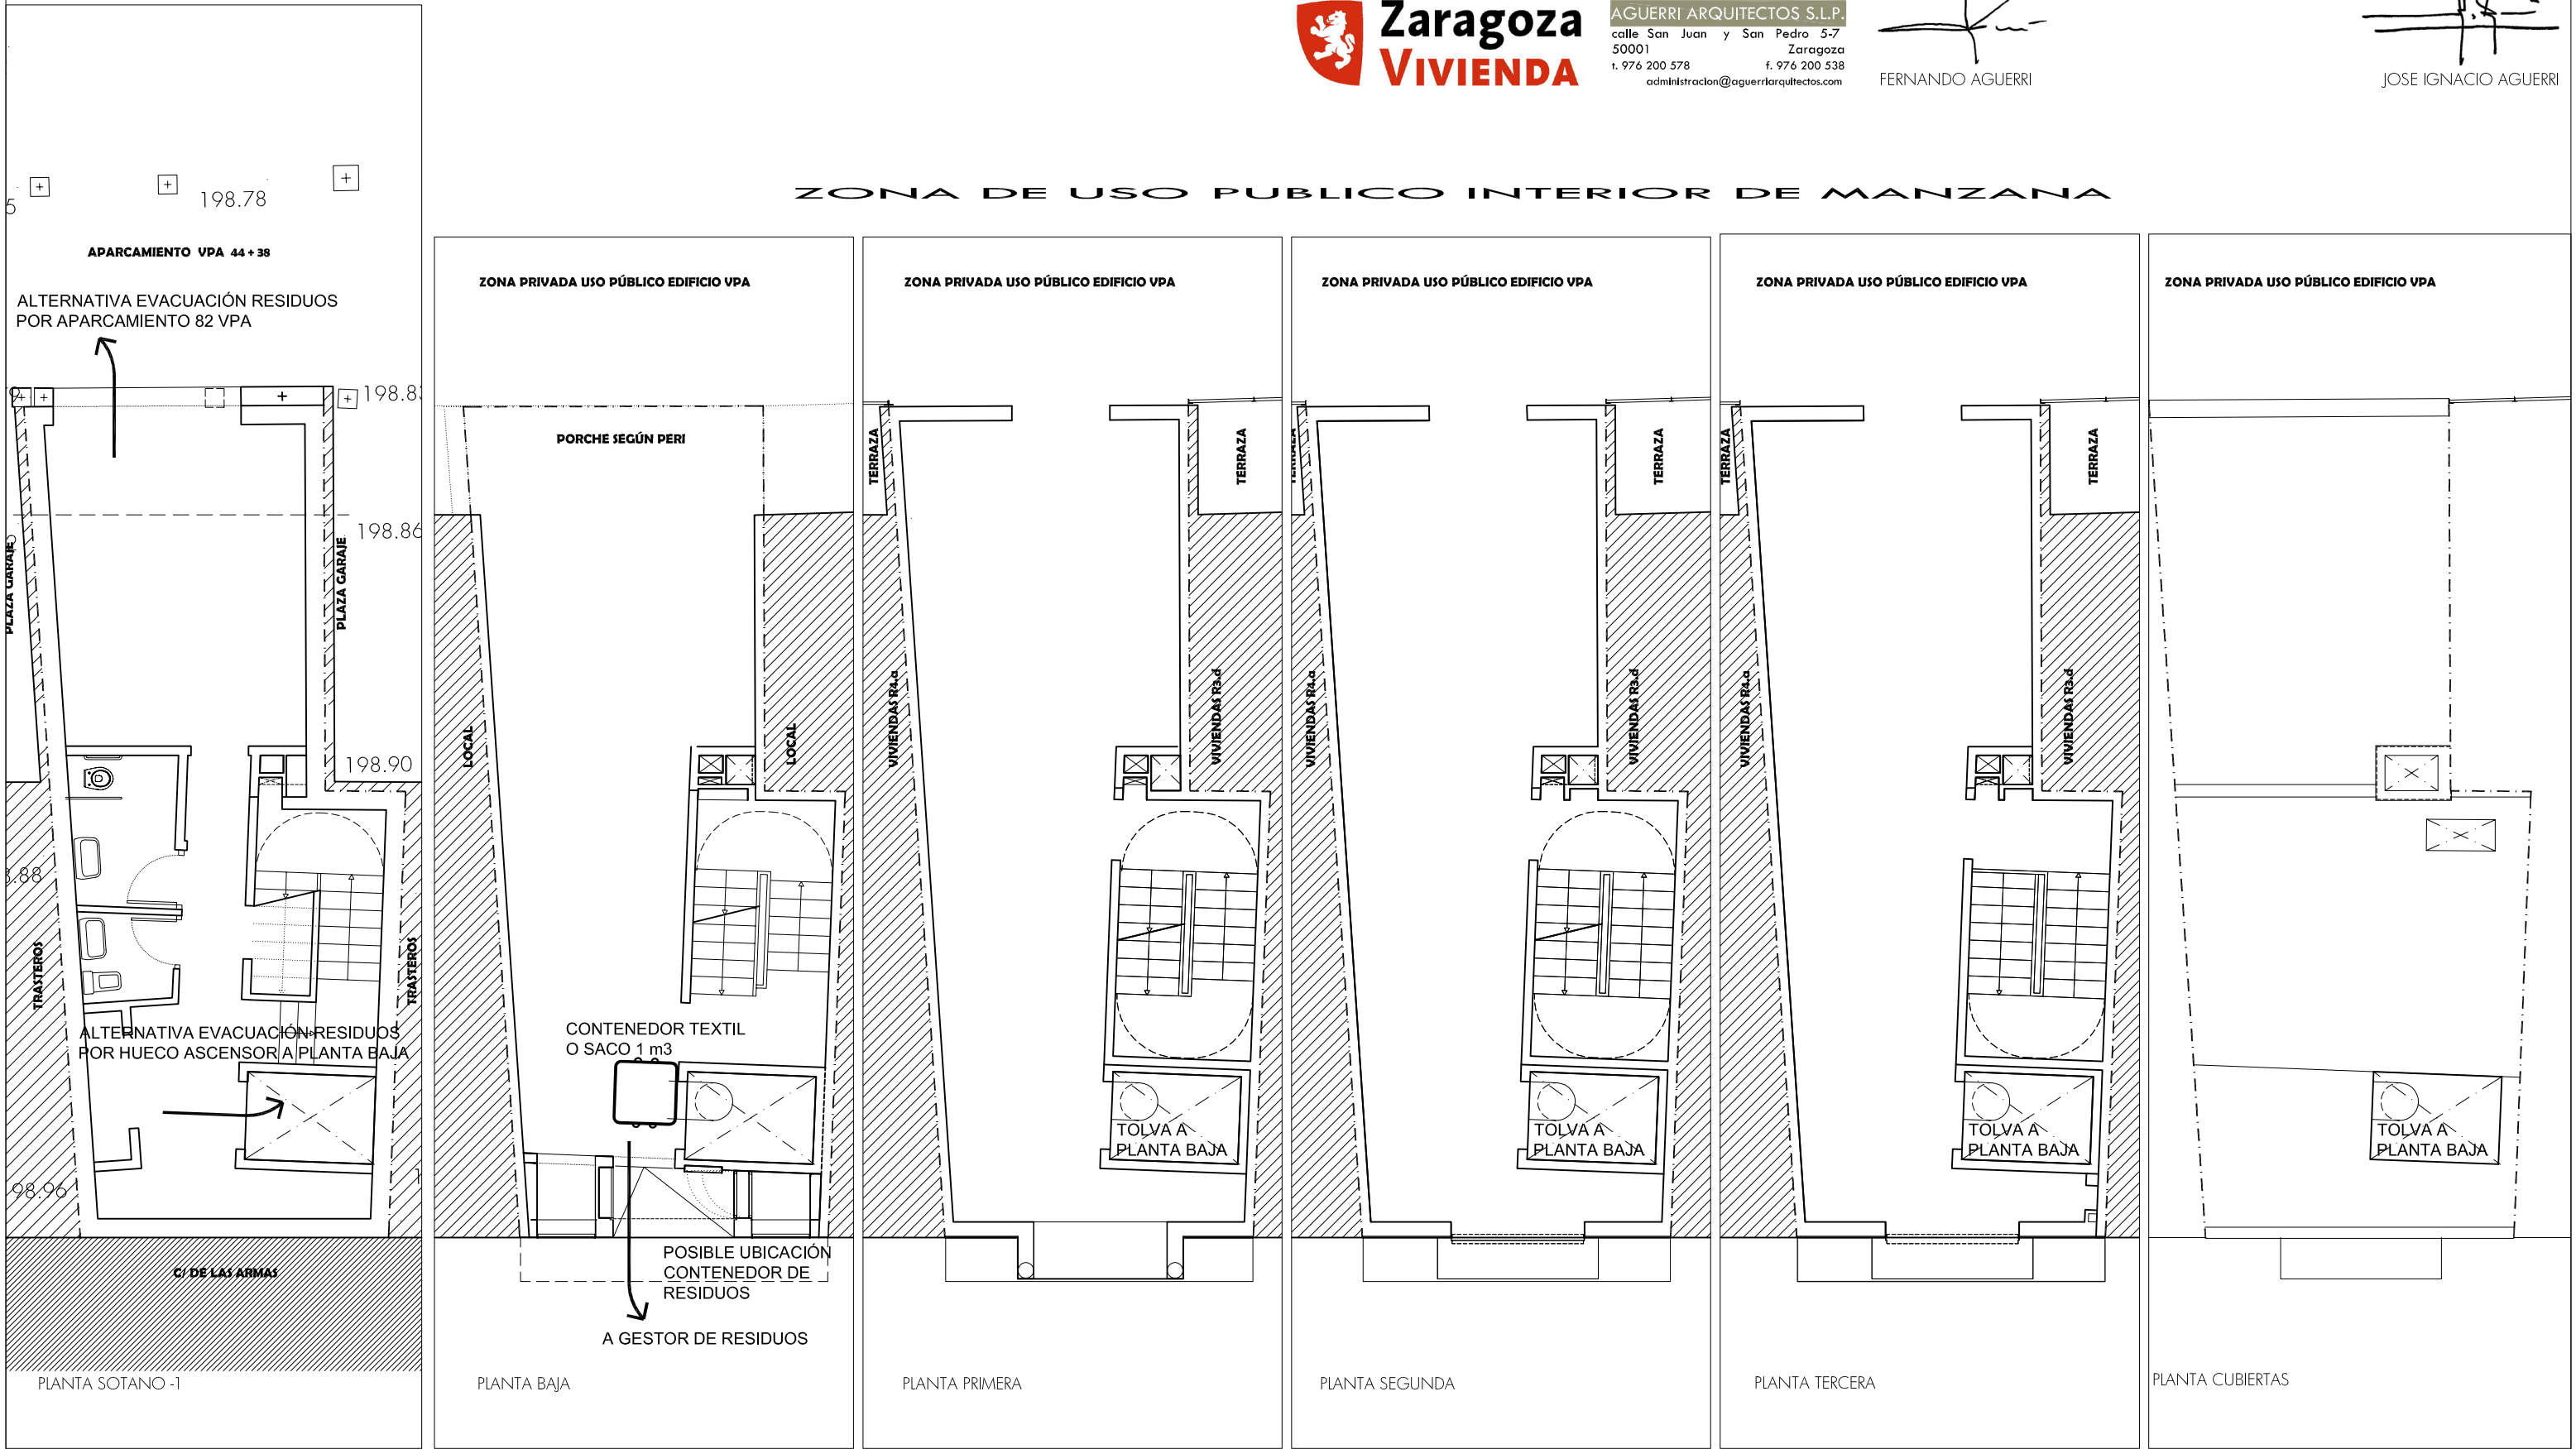

FACHADA Y ACCESO PRINCIPAL A CALLE DE LAS ARMAS