


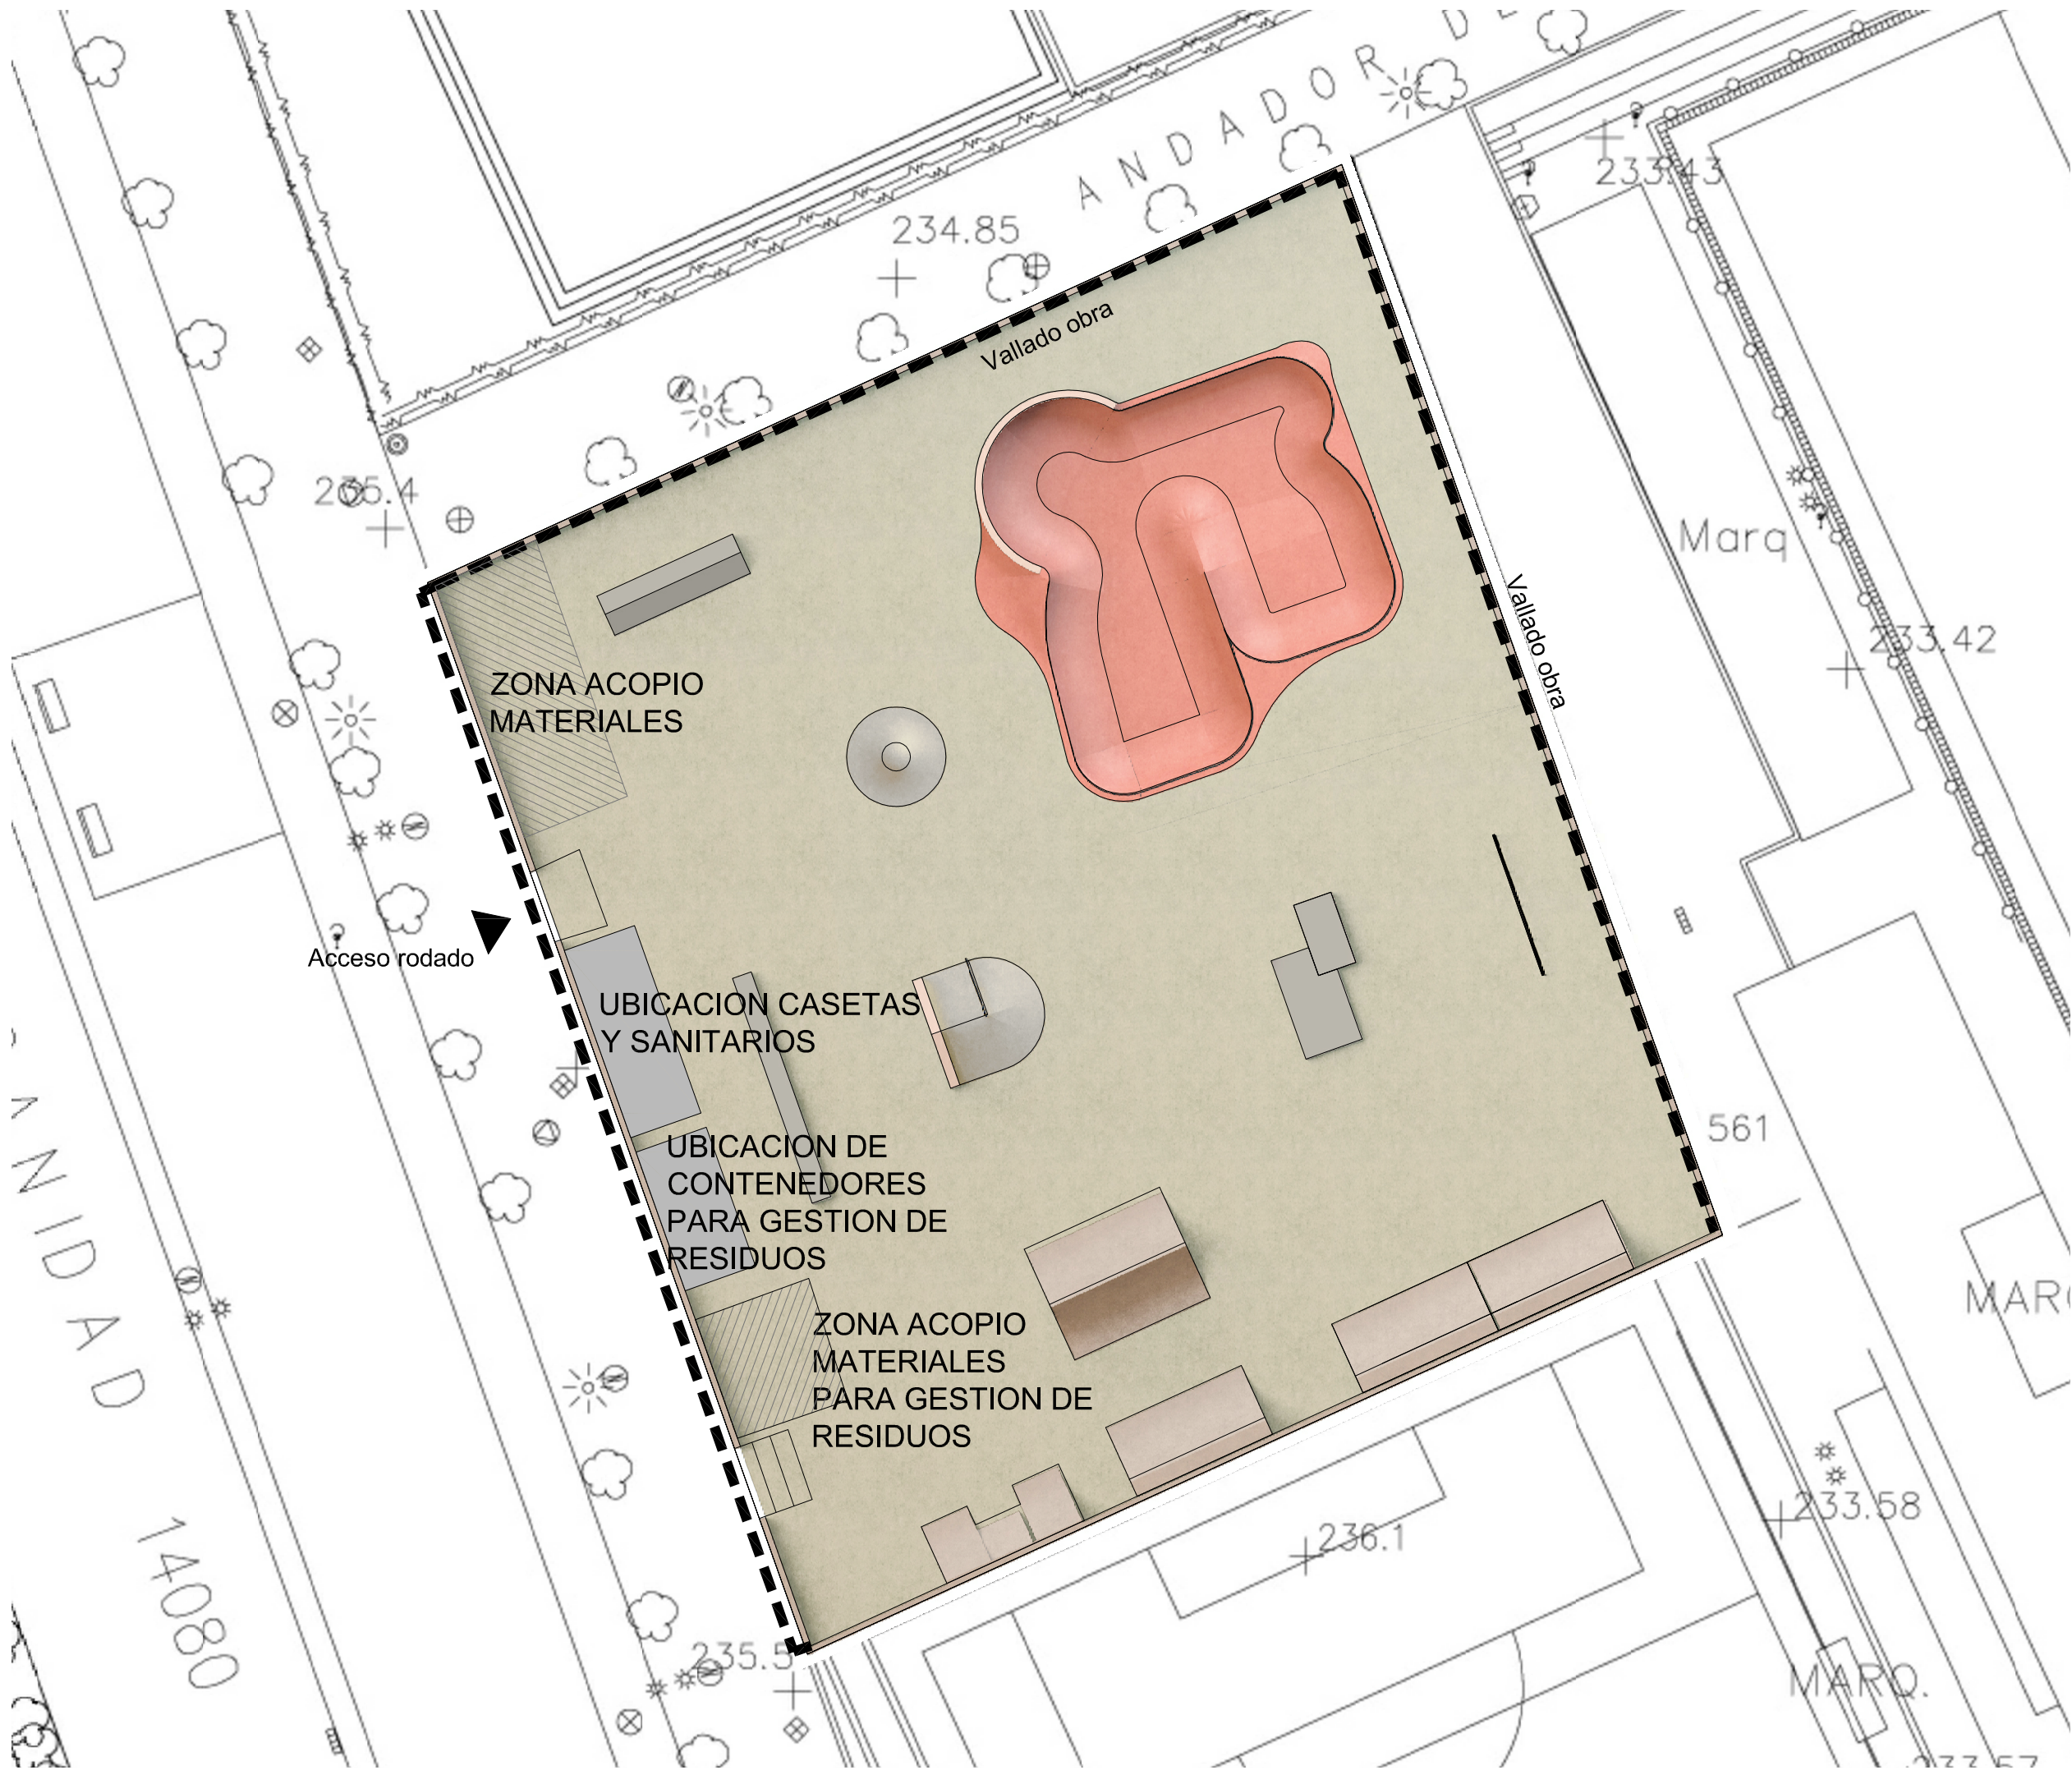

ARQUITECTO REDACTOR :	
DANIEL YÁBAR RAMOS	
TEC. GRADO SUP.:	ESCALA: 1/250
JULIO 2016	REM: 0077
IDENTIFICADOR: UNI IDE SKATE HISPANIDAD	