
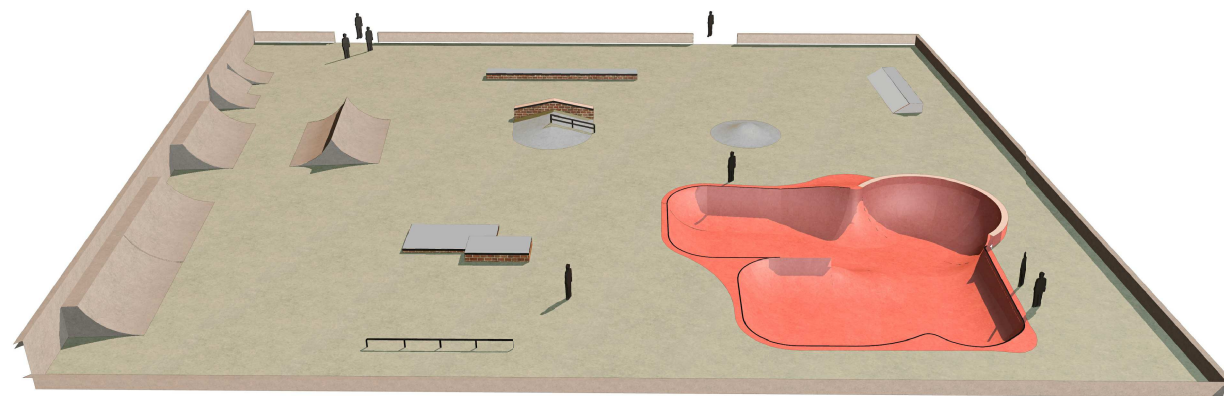


[illegible]

FASE 1:
Bowl
(75% presupuesto)

Diagrama de la Fase 1: Bowl (75% presupuesto). Muestra un plano de una cancha de curling con una zona central etiquetada como 'Bowl' rodeada por líneas de contorno. Se indican mediciones de 3 y 5 unidades. Hay bloques rectangulares en la parte inferior.

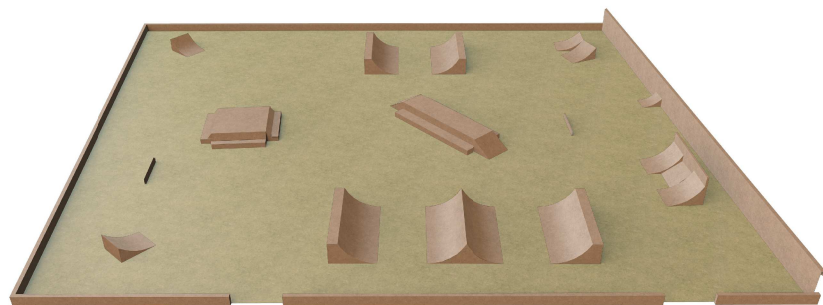

DIRECCIÓN DE ARQUITECTURA

REMODELACIÓN DE LA INSTALACIÓN DEPORTIVA ELEMENTAL "SKATE HISPANIDAD" DE ZARAGOZA

A002

FASES 1 Y 2
BOWL Y STREET

ARQUITECTO REDACTOR:


DANIEL YÁBAR RAMOS

TEC. GRADO SUP.:


TEC. GRADO SUP.:	ESCALA: 1/500
------------------	---------------

	JULIO 2016	REM:	0077
IDENTIFICADOR: UNI IDE SKATE HISPANIDAD			



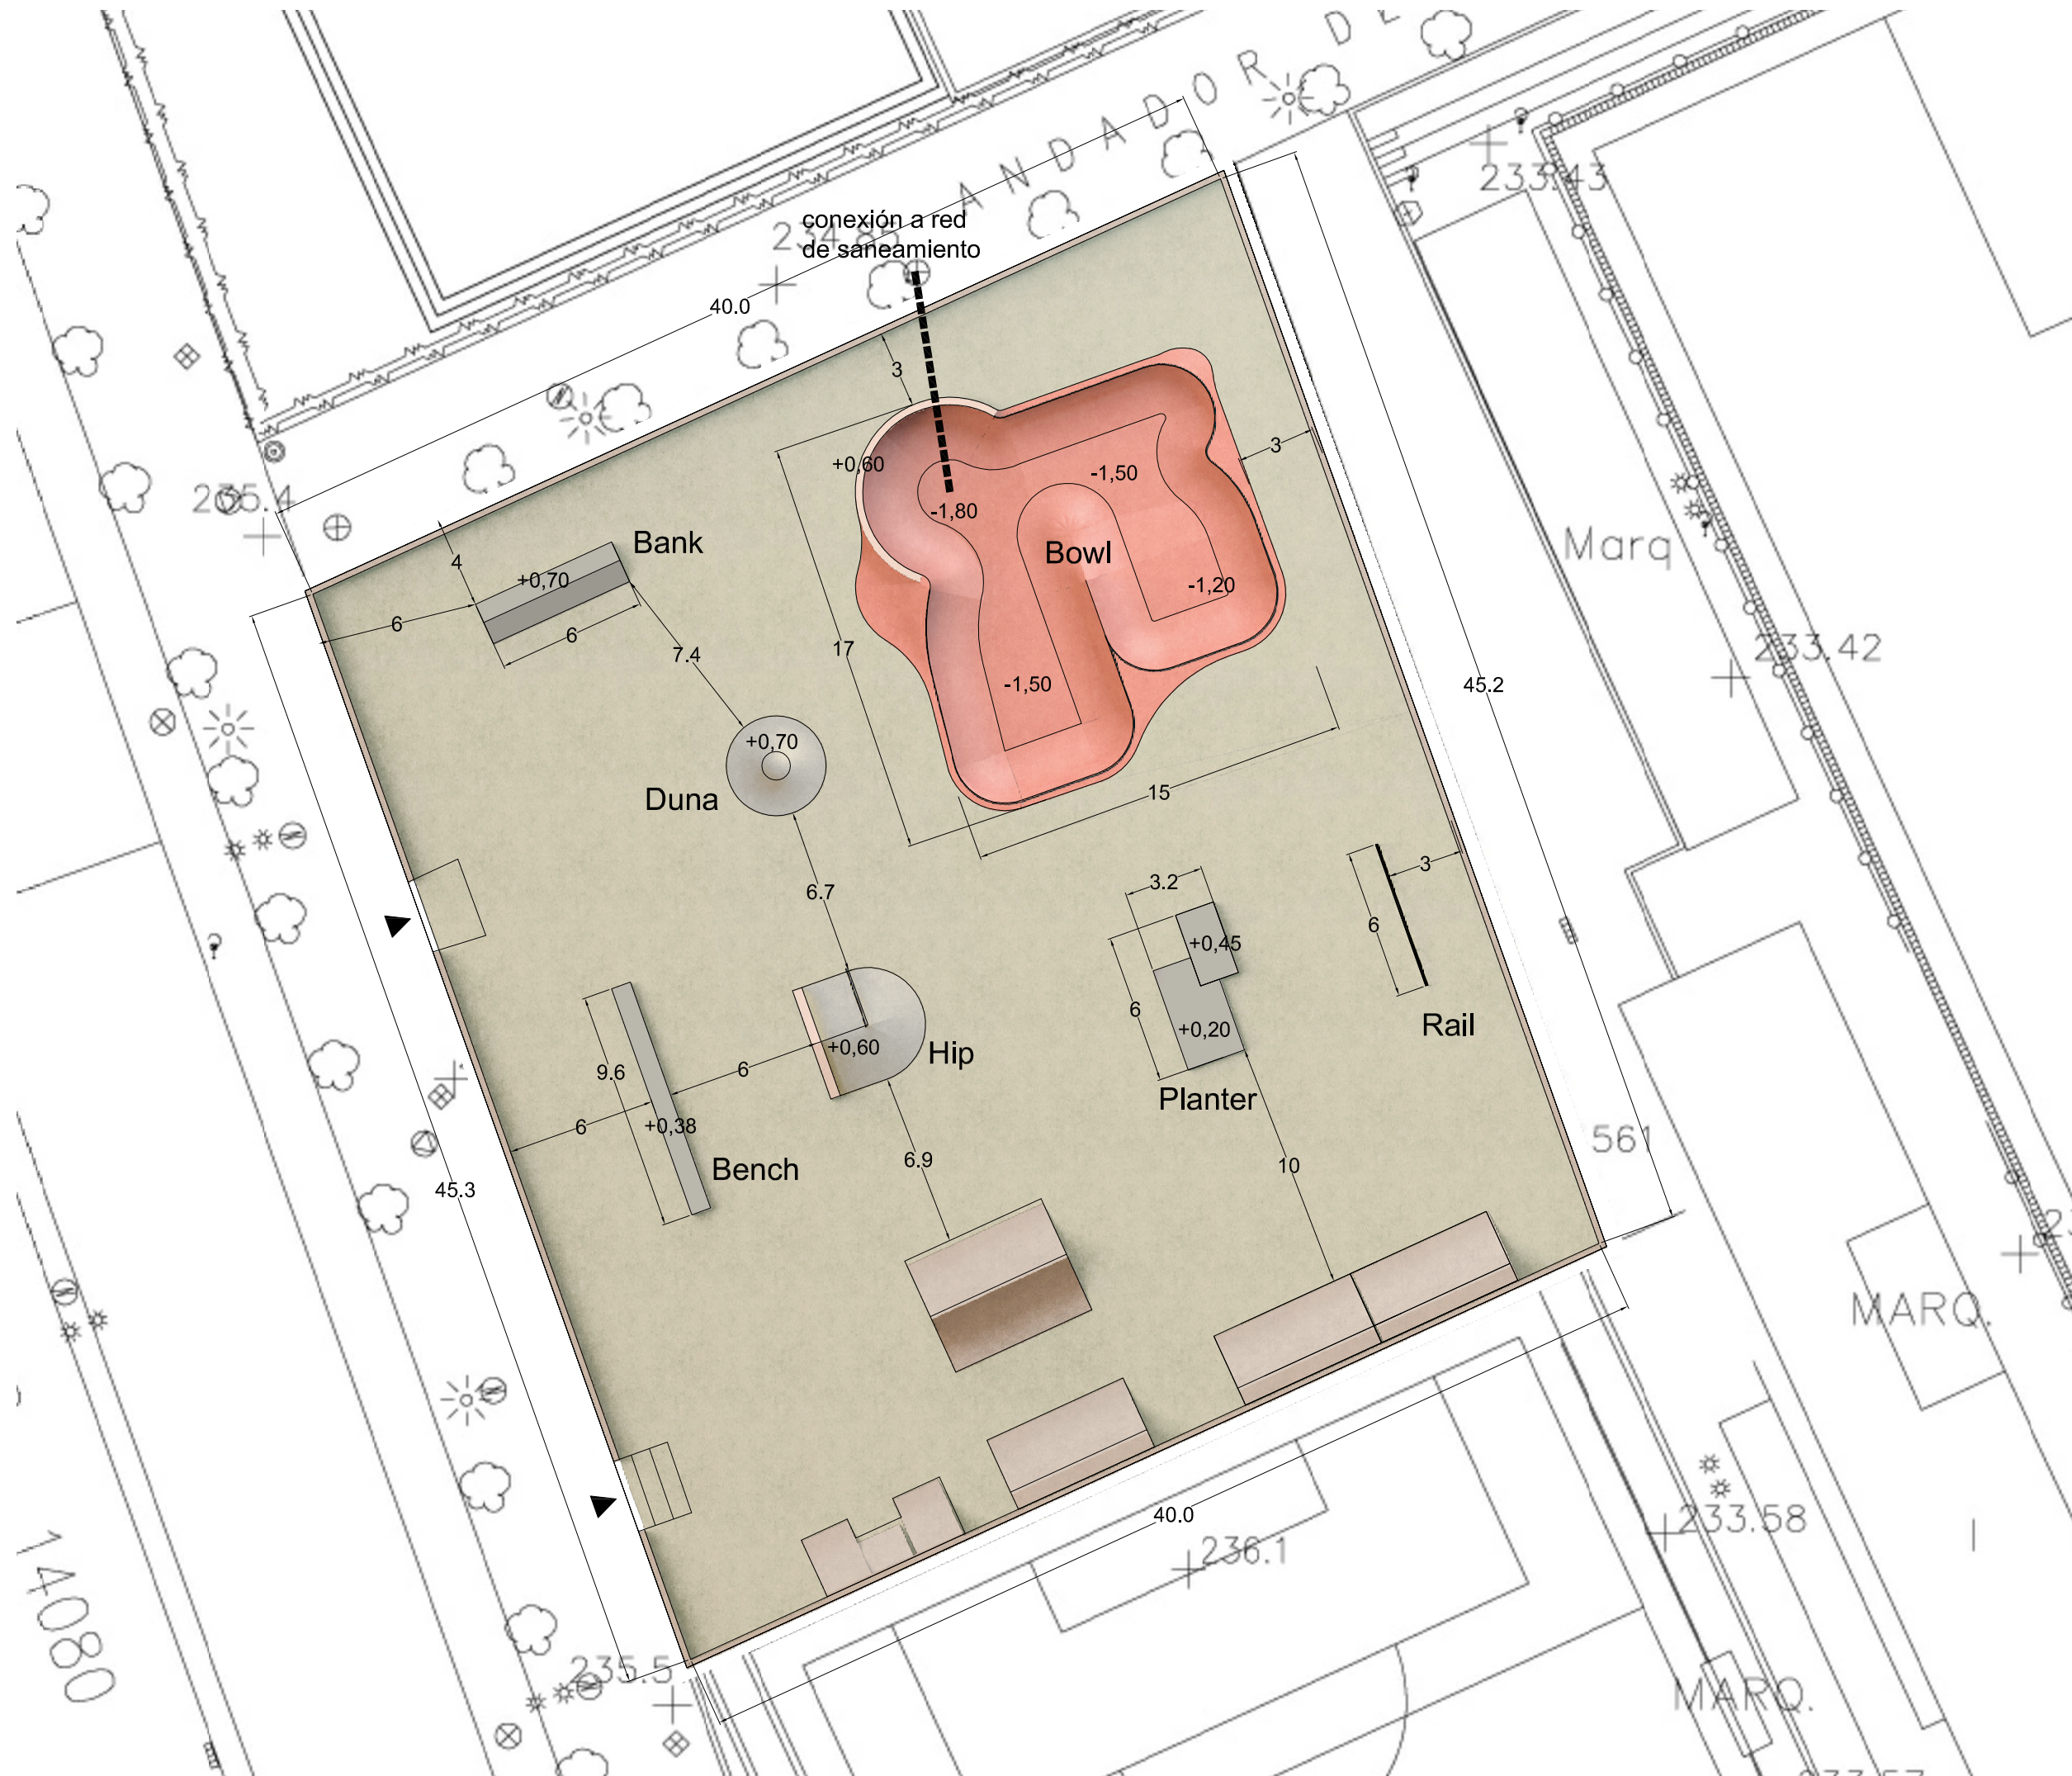



ARQUITECTO REDACTOR :	
DANIEL YÁBAR RAMOS	
TEC. GRADO SUP.:	ESCALA: 1/250
JULIO 2016	REM: 0077
IDENTIFICADOR: UNI IDE SKATE HISPANIDAD	

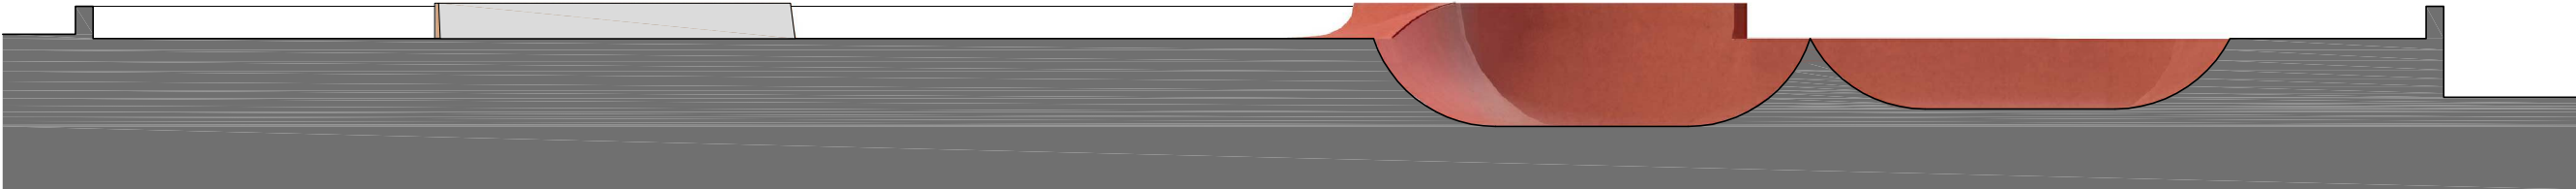



Sección 1






Sección 2

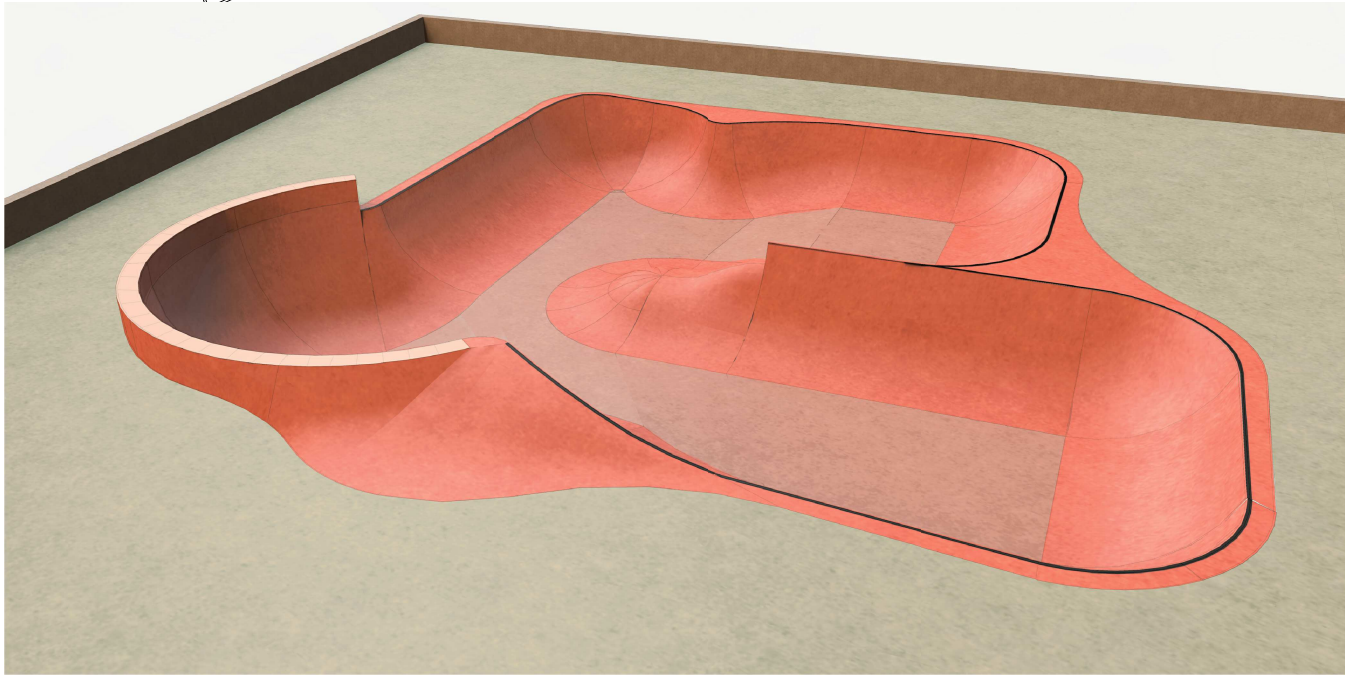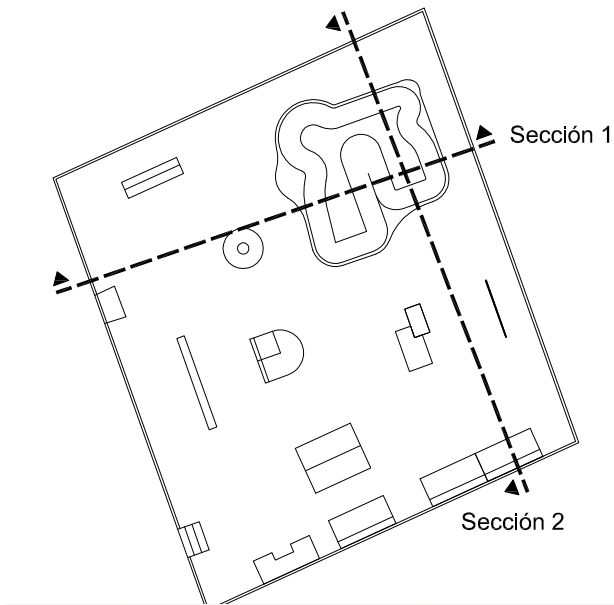





ARQUITECTO REDACTOR :		
DANIEL YÁBAR RAMOS		
TEC. GRADO SUP.:	ESCALA: 1/125	REM: 0077
JULIO 2016		
IDENTIFICADOR:		
UNI IDE SKATE HISPANIDAD		

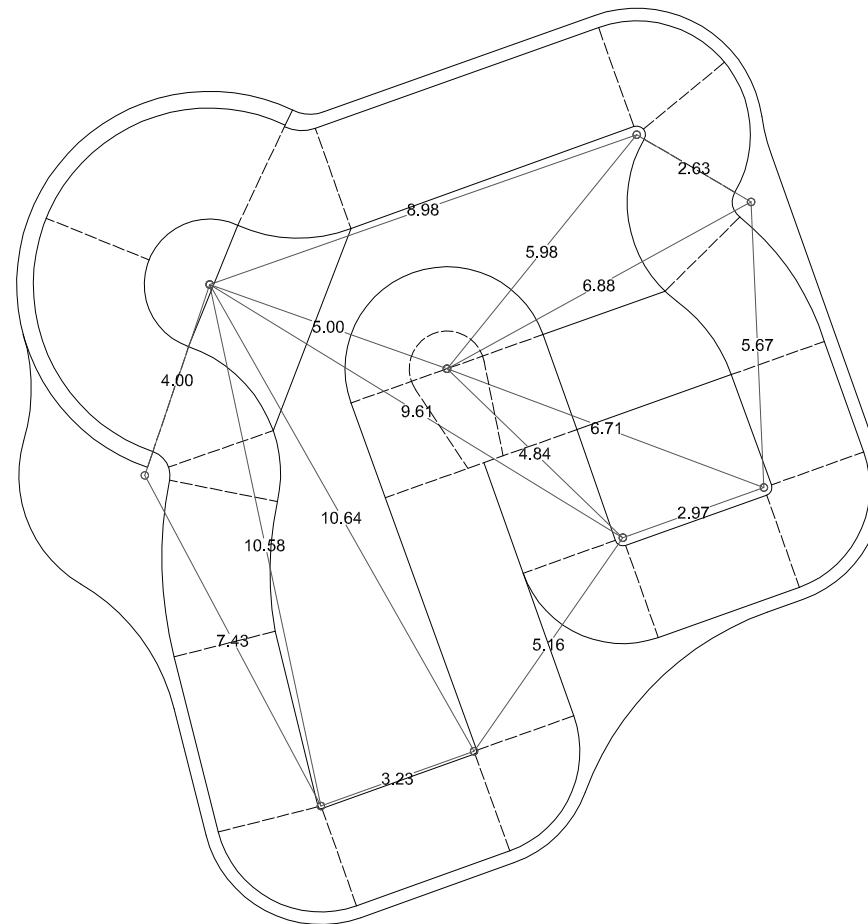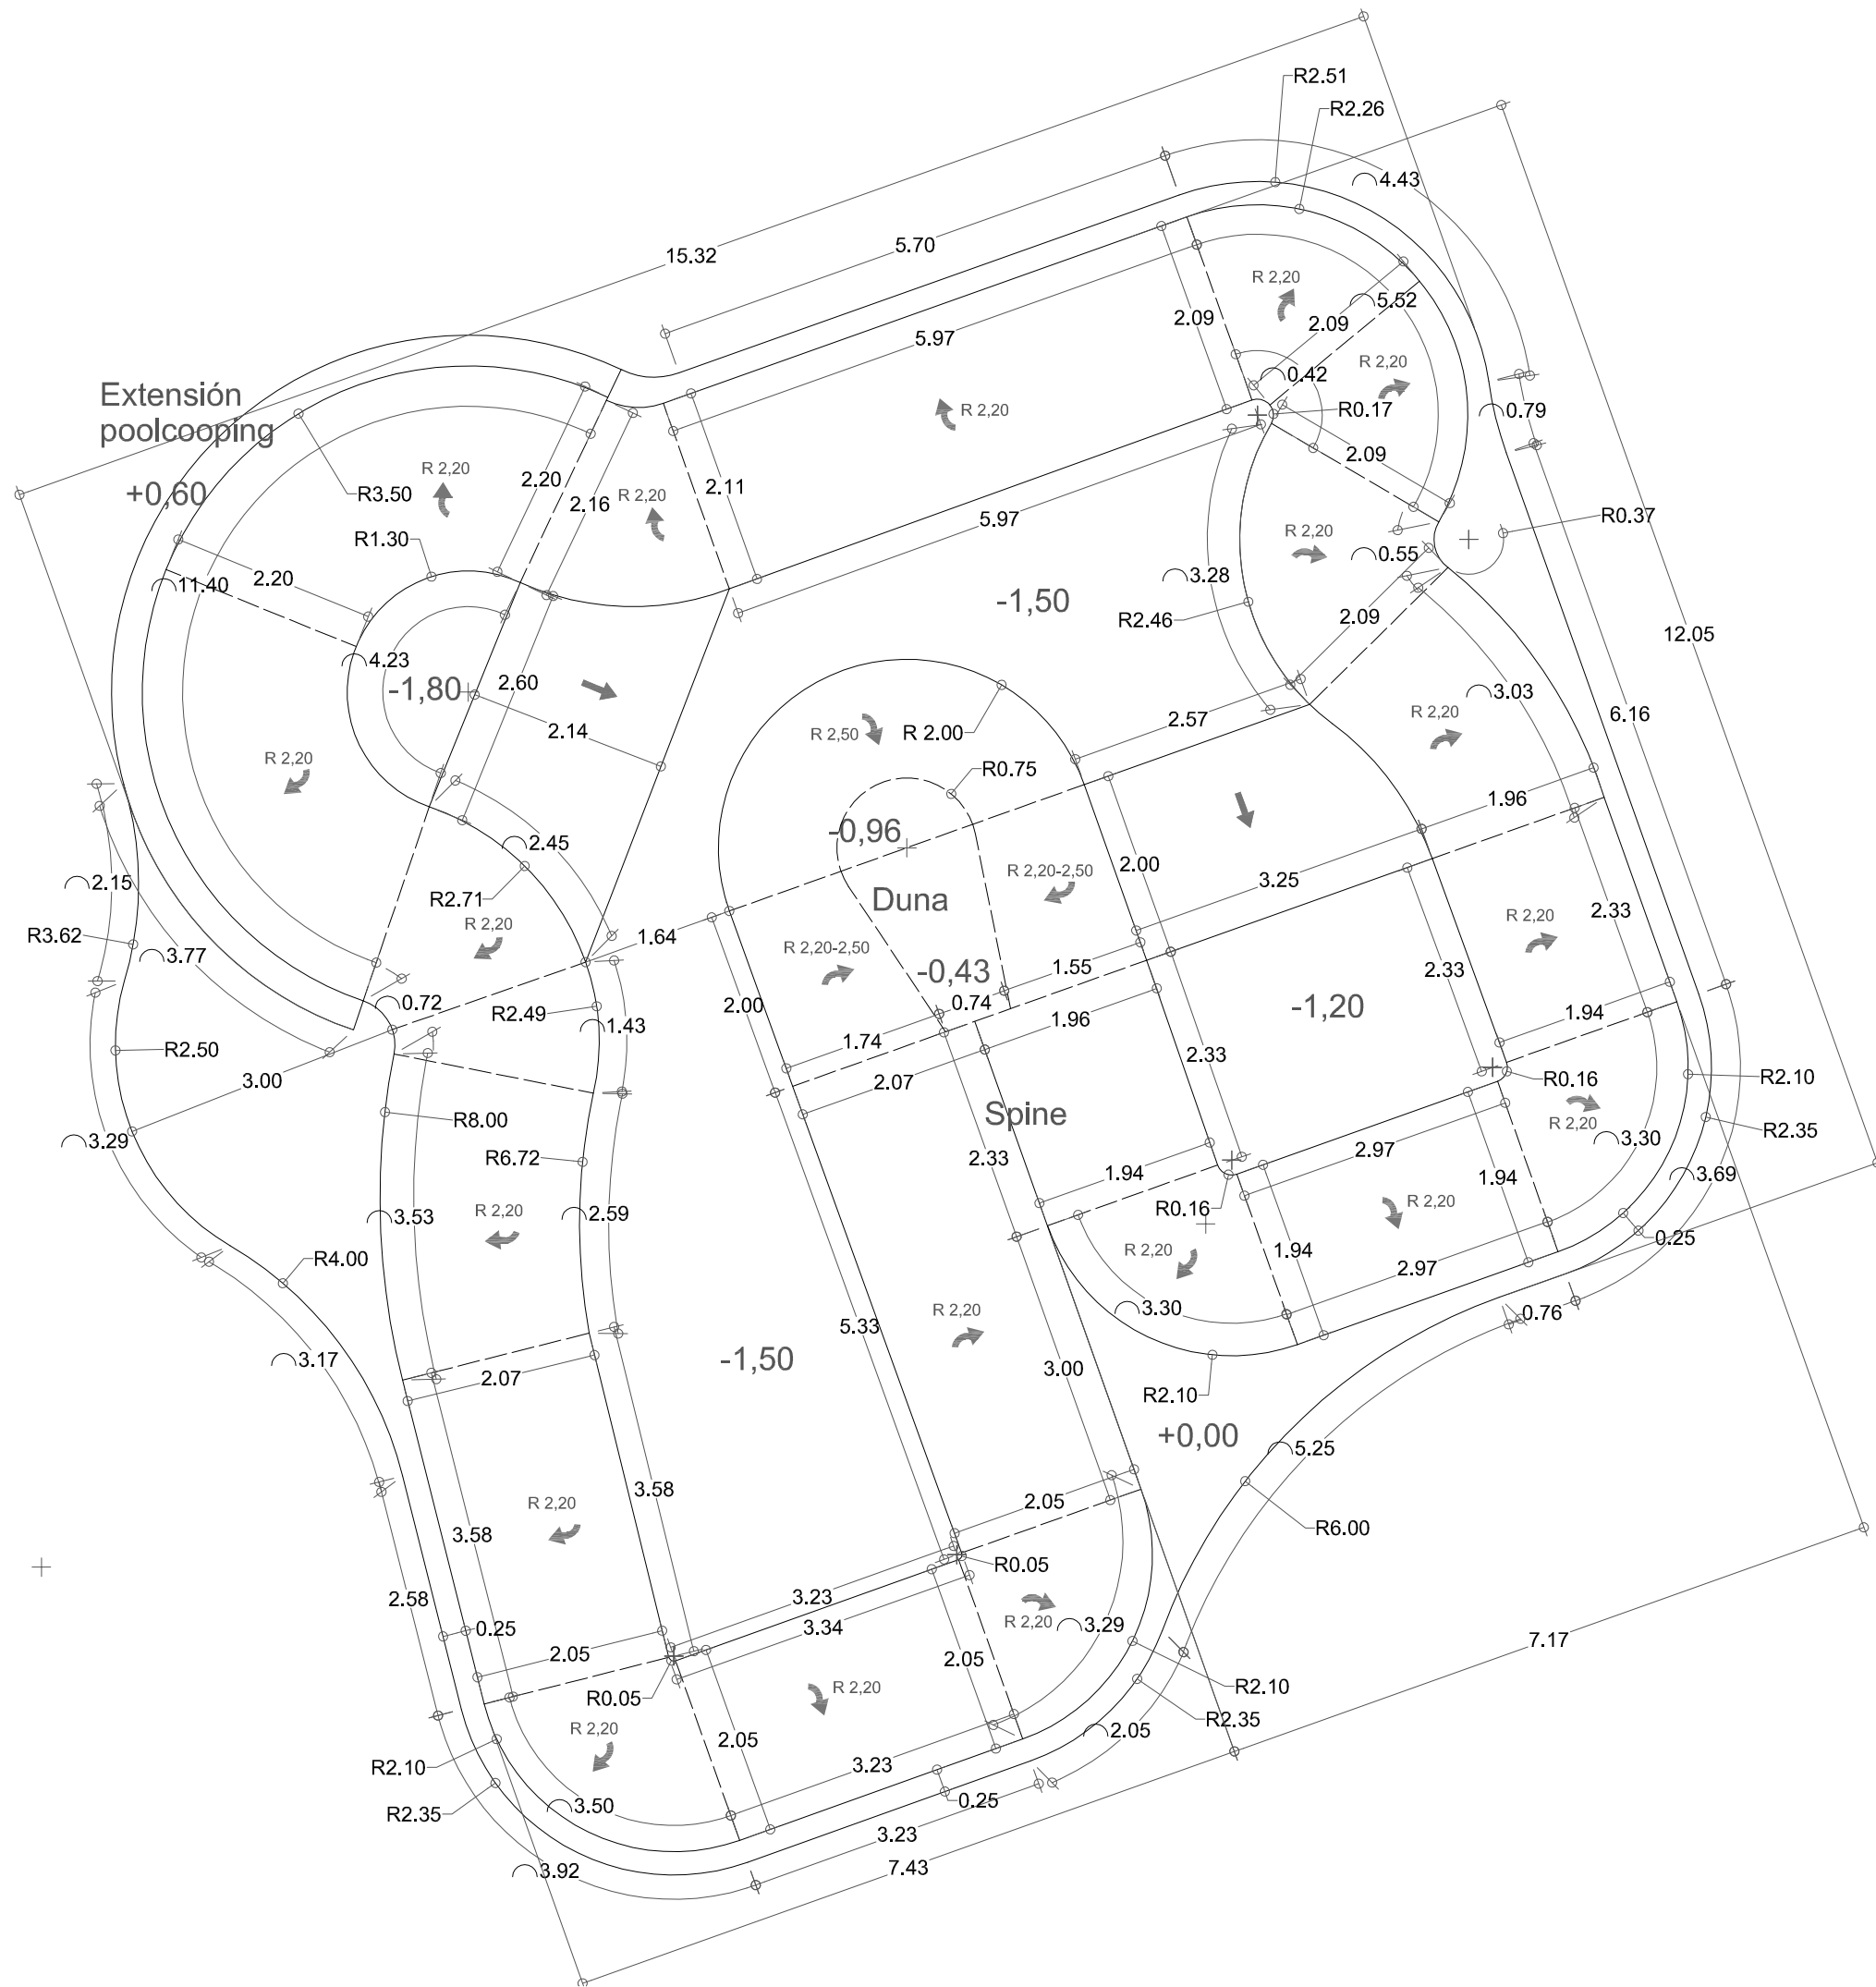

ARQUITECTO REDACTOR :	
DANIEL YÁBAR RAMOS	
TEC. GRADO SUP.:	ESCALA: 1/75
JULIO 2016	REM: 0077
IDENTIFICADOR: UNI IDE SKATE HISPANIDAD	

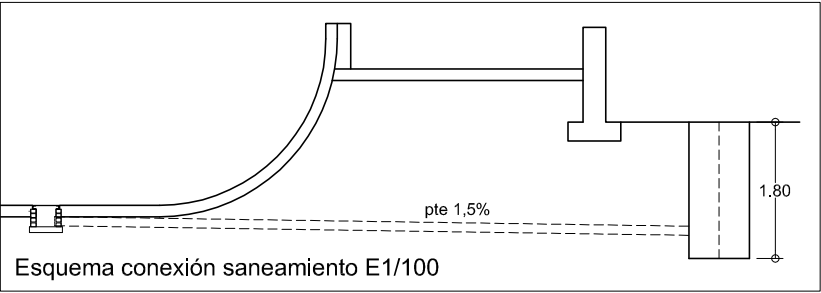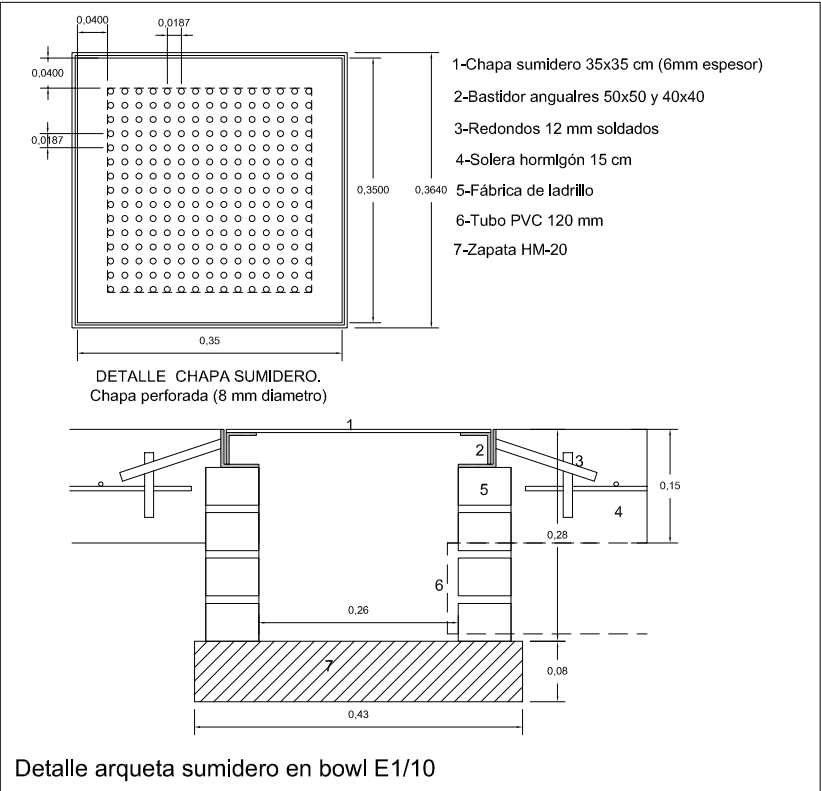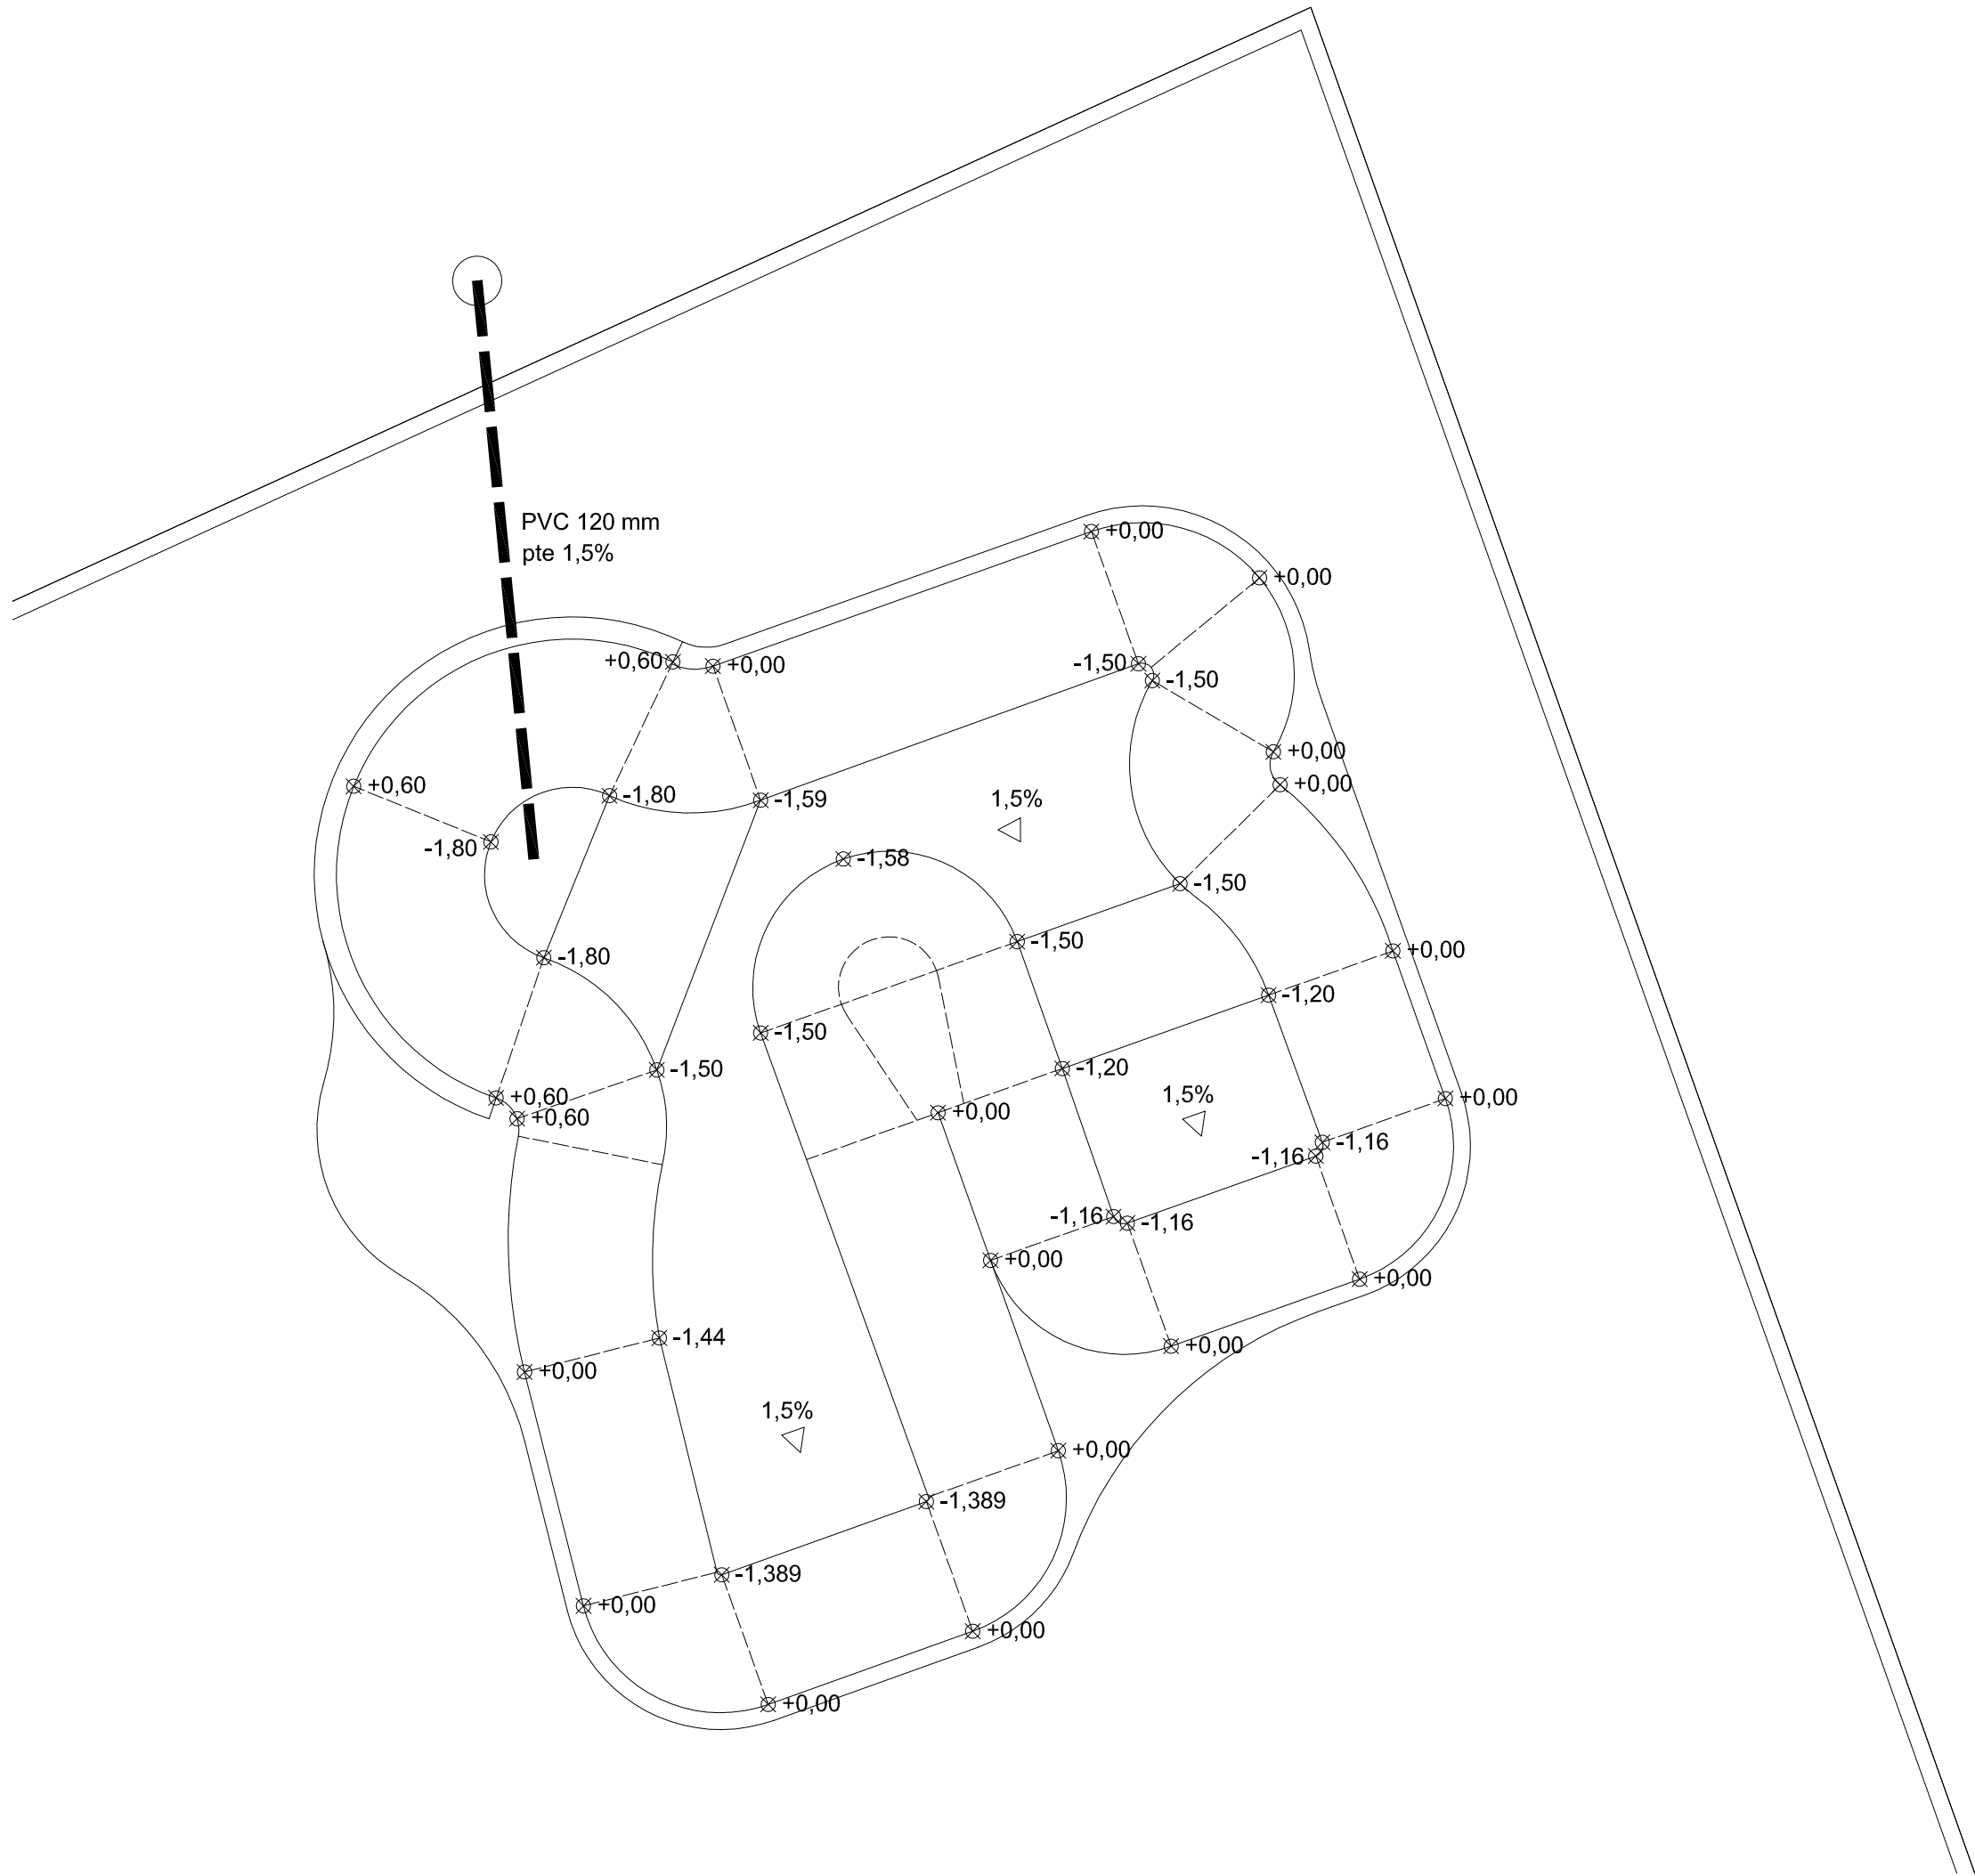

ARQUITECTO REDACTOR :	
DANIEL YÁBAR RAMOS	
TEC. GRADO SUP.:	ESCALA: 1/100
JULIO 2016	REM: 0077
IDENTIFICADOR: UNI IDE SKATE HISPANIDAD	

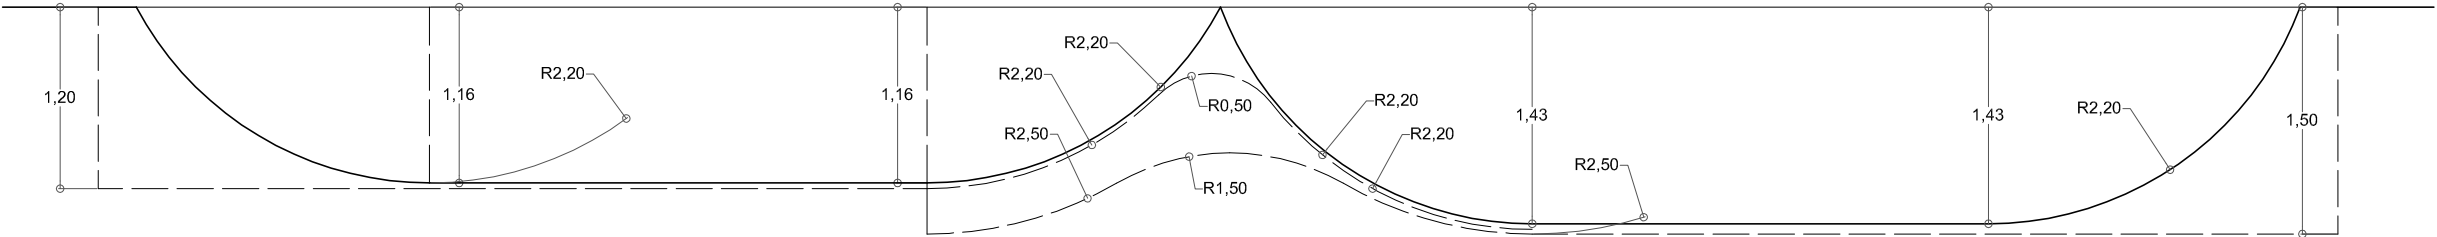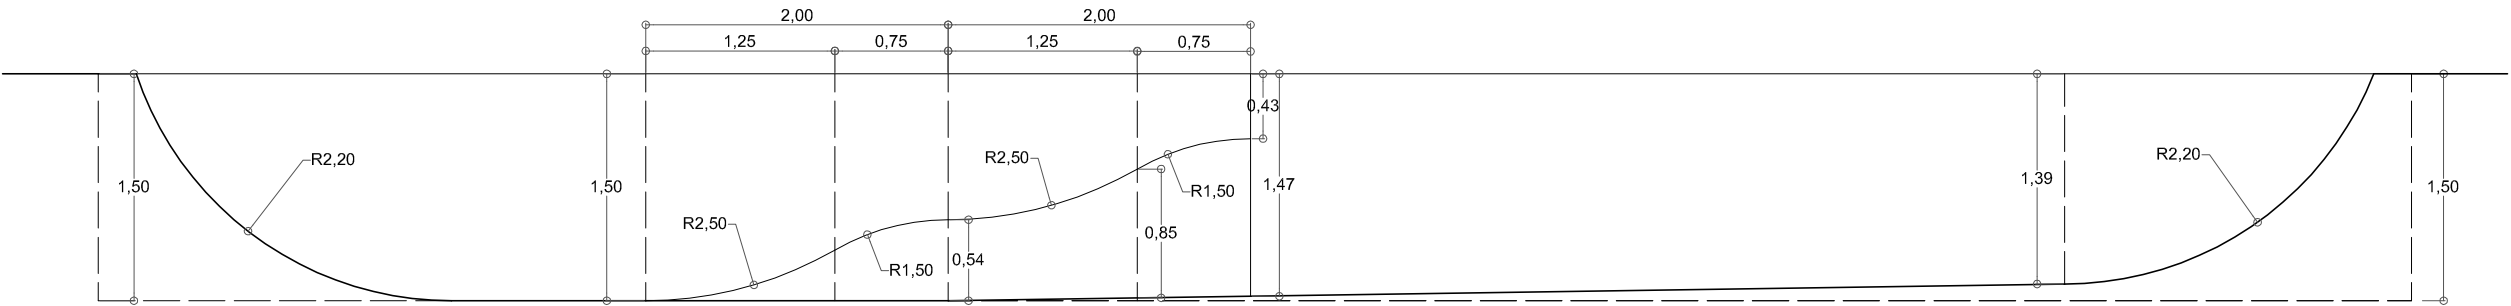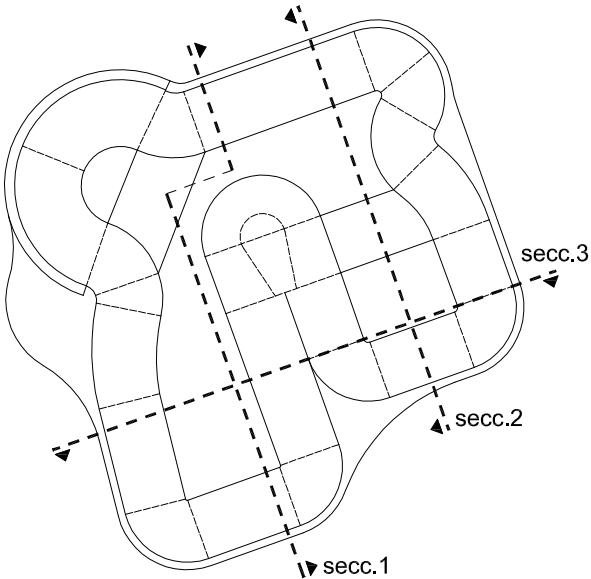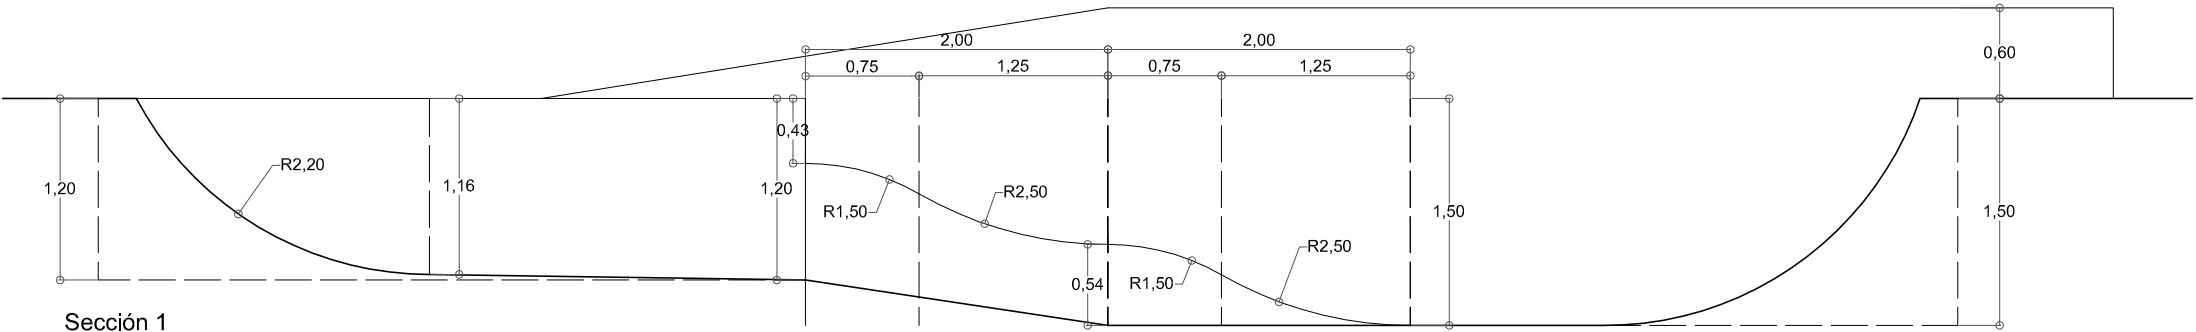

DIRECCIÓN DE ARQUITECTURA
CONSERVACIÓN ARQUITECTURA


REMEDIACIÓN DE LA INSTALACIÓN
DEPORTIVA ELEMENTAL "SKATE
HISPANIDAD" DE ZARAGOZA

PLANO: B004


FASE 1 BOWL
SECCIONES

ARQUITECTO REDACTOR :	
DANIEL YÁBAR RAMOS	
TEC. GRADO SUP.:	ESCALA: 1/50
JULIO 2016	REM: 0077
IDENTIFICADOR: UNI IDE SKATE HISPANIDAD	




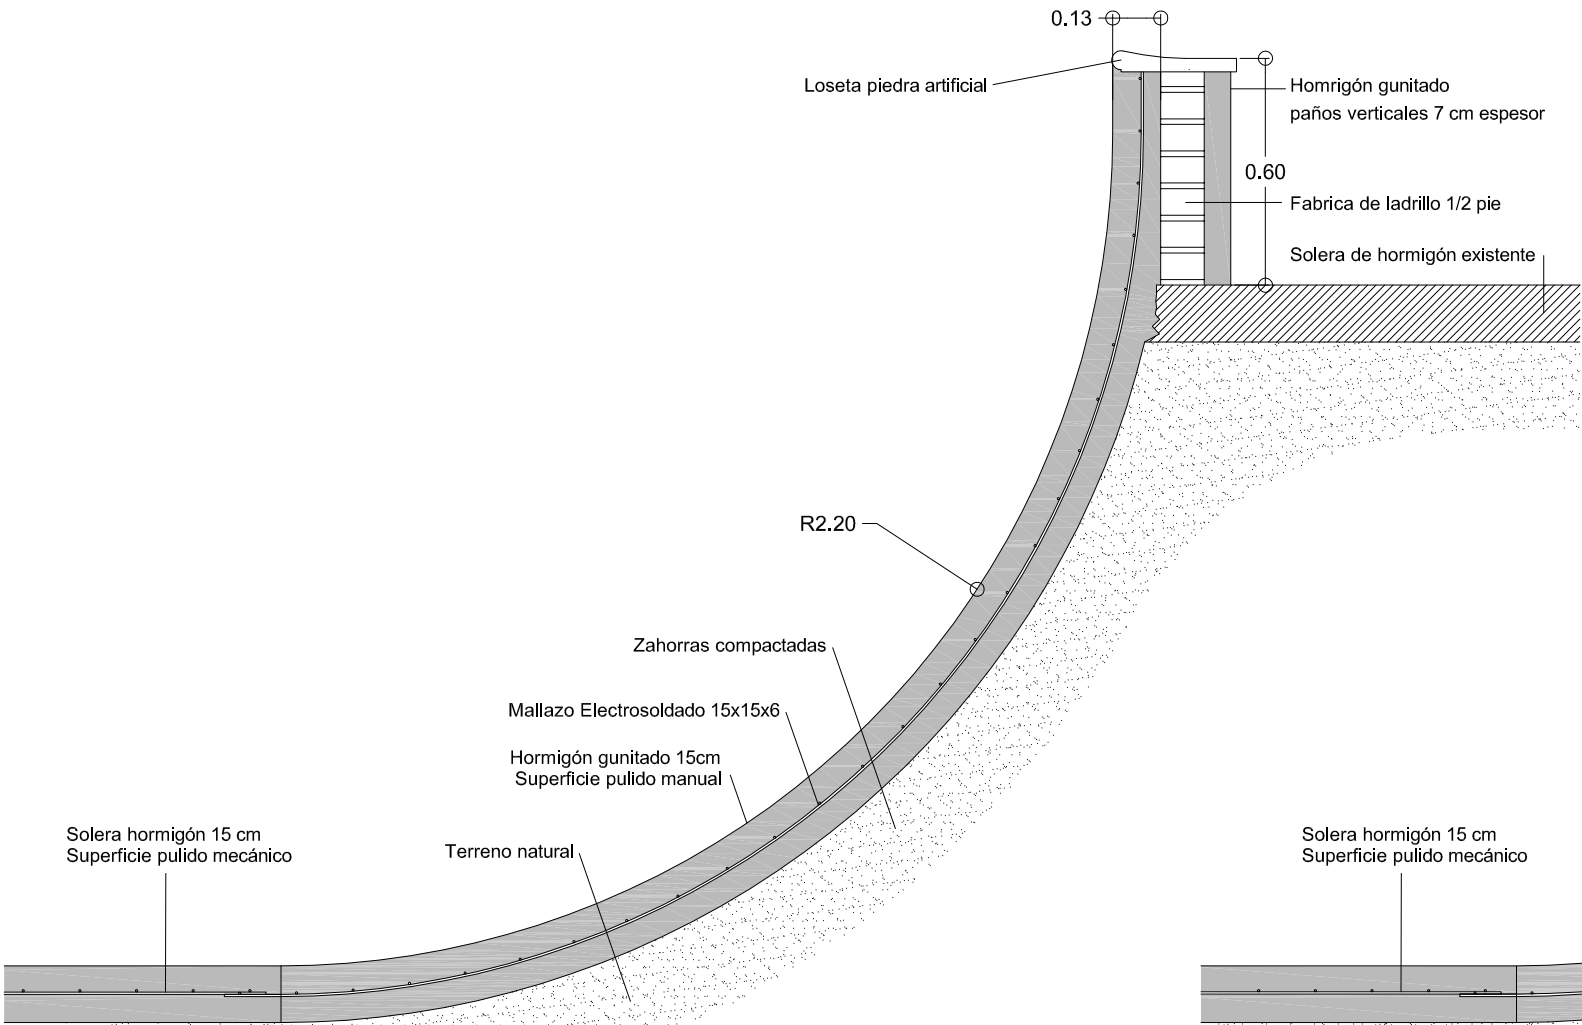

Sección 1. Escala 1/20

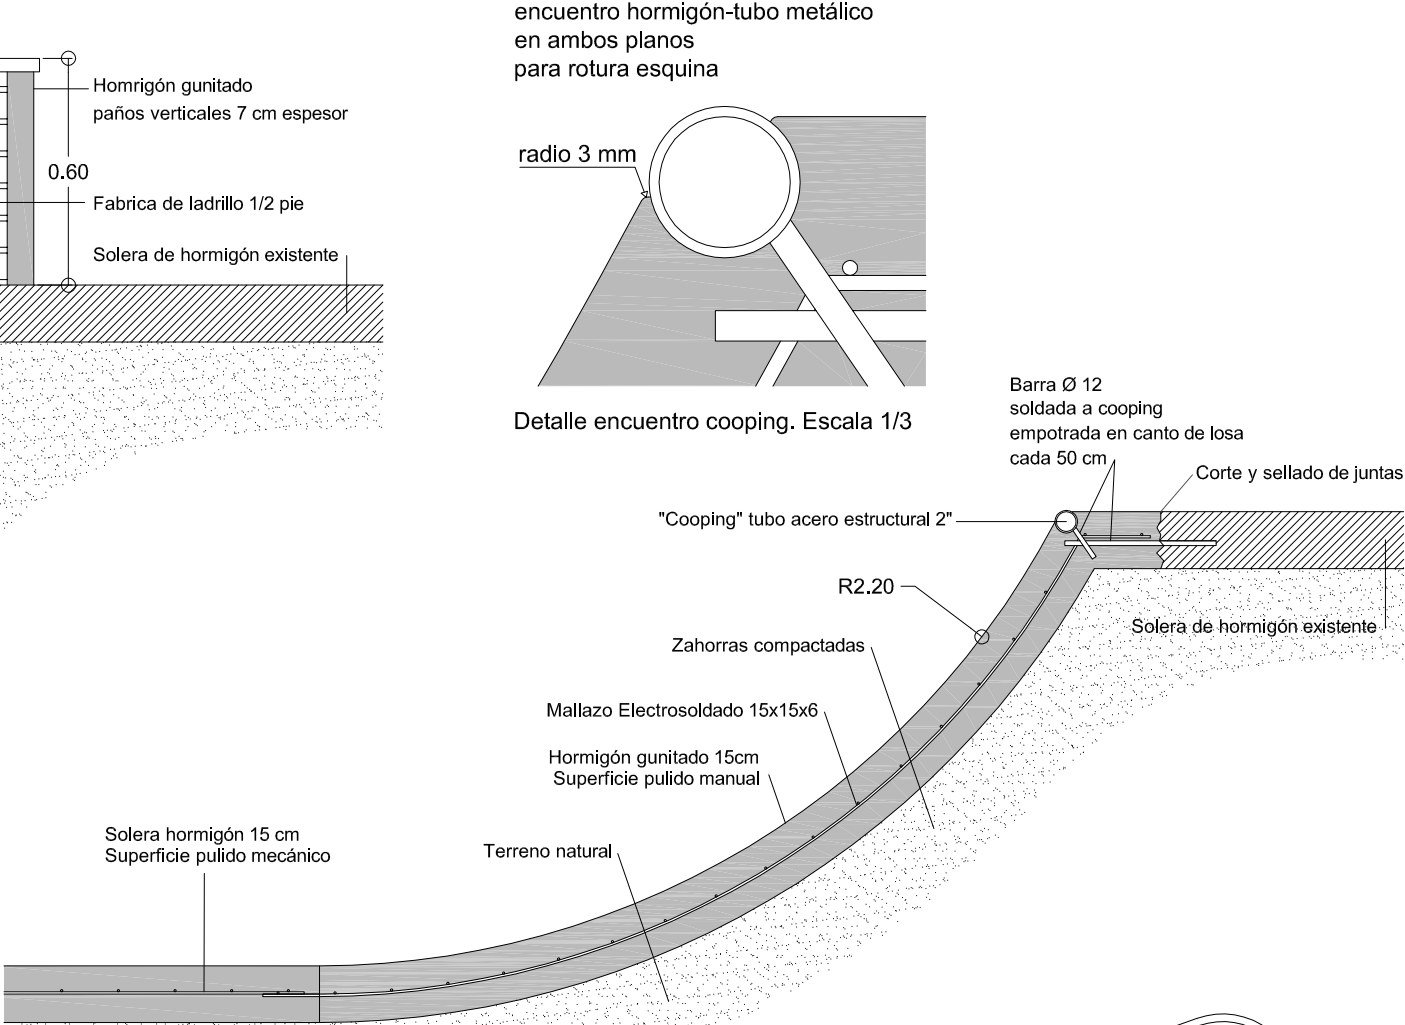


Sección 2. Escala 1/20

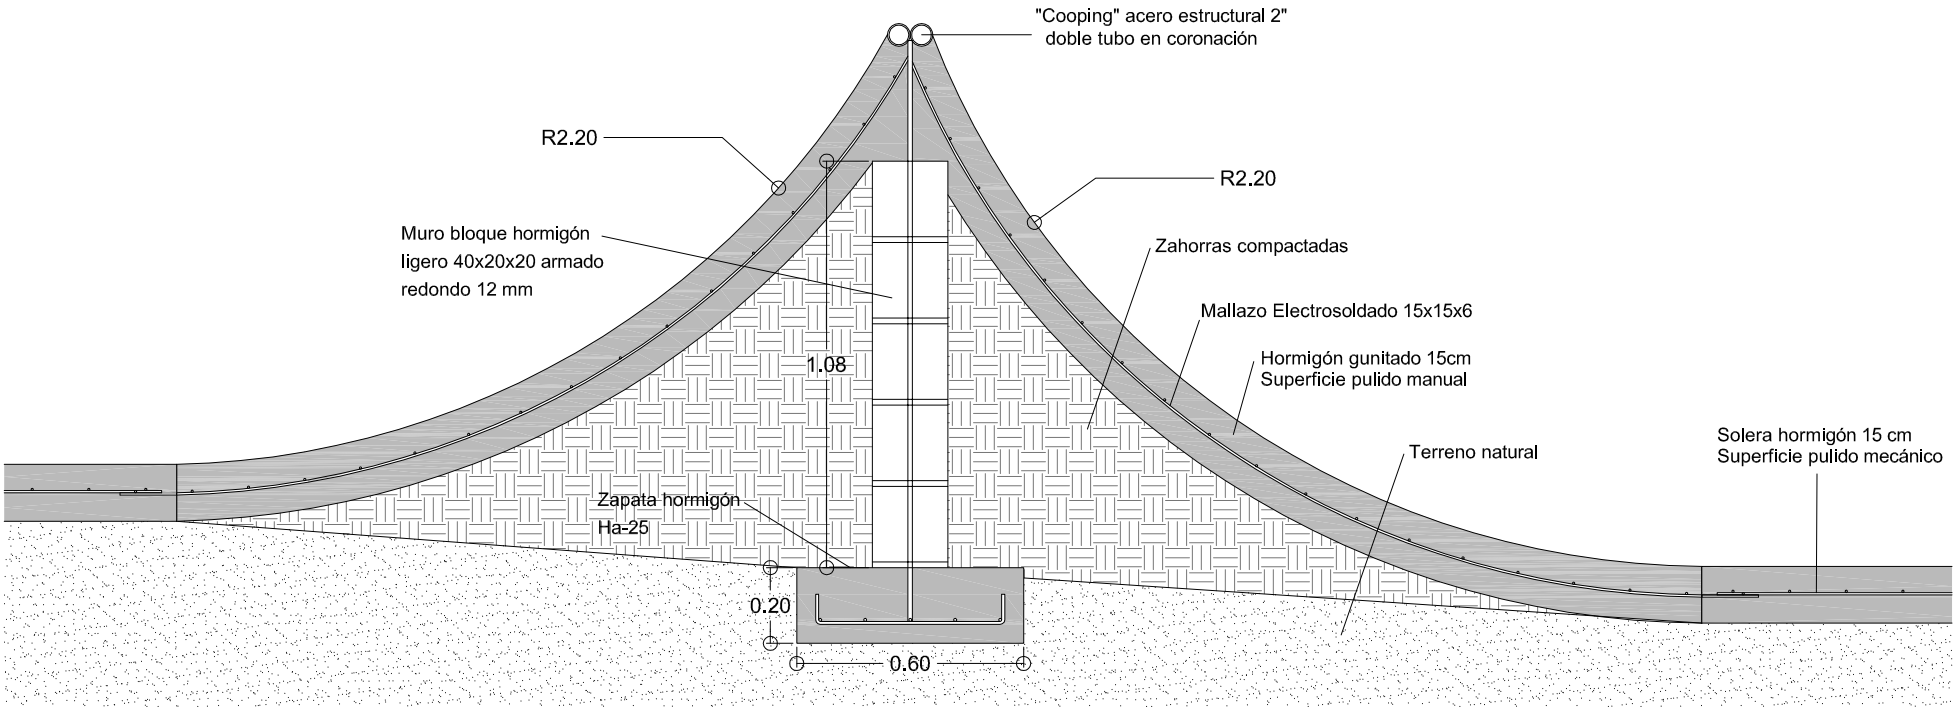

Sección 3. Escala 1/20

encuentro hormigón-tubo metálico
en ambos planos
para rotura esquina

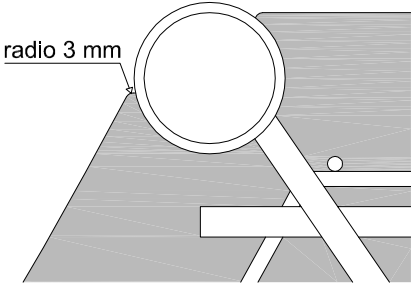


Detalle encuentro cooping. Escala 1/3

CUADRO DE CARACTERISTICAS DE MATERIALES EHE		
HORMIGÓN HA-35/B/3/I/a - ELEM. EXT. Y/O NO PROTEG.	ARIDO:	MACHACADO
	TAMAÑO MÁXIMO:	3 MM
	CEMENTO:	CEM N/A-V 42,5R
	CONTENIDO MÍNIMO:	380 KG/M3
ACERO B 500 S - IGUAL TODA LA OBRA ACERO B 500 T - MALLAS ELECTROSOLDADAS	RELACION A/C:	< 0,60
	AMBIENTE EXTERIOR:	I/a
	CONSISTENCIA:	BLANDA
	ASIENTO COMO ABR.:	6-9 CM
RECUBRIMIENTOS NOMINALES - ELEM. INTERIORES O PROTEG.	COMPACTACIÓN:	VIBRADO
	fck 7 DIAS:	> 25 N/MM2
	fck 28 DIAS:	> 35 N/MM2
	DUREZA:	NATURAL
RECUBRIMIENTOS NOMINALES - ELEM. EXT. Y/O NO PROTEG.	CLASE:	SOLDABLE
	HOMOLOGADO:	CC-EHE
	LÍMITE ELÁSTICO:	> 500 N/MM2
	C.U. ROTURA:	> 550 N/MM2
COEF. PARCIALES DE SEGURIDAD - ESTADOS LÍMITES ÚLTIMOS	ALARGAMIENTO ROTURA:	> 12% (5σ)
	MUROS:	30 MM
	FORJADOS:	30 MM
	MUROS (EXT):	35 MM
CONTROL EJECUCIÓN:	FORJADOS (EXT):	35 MM
	ZAPATAS:	50 MM
	HORM. TERRENO:	80 MM
	MAYORACIÓN Q PERM.:	1,50
CONTROL HORMIGÓN:	MAYORACIÓN Q VARIAB.:	1,60
	MINORAC. RESISTENCIA:	1,50
	CONTROL ACERO:	NORMAL
	MINORAC. RESISTENCIA:	1,15
LOS ENSAYOS DE CONTROL DE HORMIGÓN Y ACERO SE ESPECIFICAN EN LA MEMORIA Y EN EL PLIEGO DE CONDICIONES TÉCNICAS DEL PROYECTO		

CARACTERISTICAS DEL ACERO SEGUN CTE DB SE-A		
PERFILES SIMPLES	DESIG. UNE EN 10025:	S-275 JR
	LÍMITE ELÁSTICO:	275 N/MM2
	COEFICIENTES DE PONDERACIÓN	MAYORACIÓN Q PERM.:
		MAYORACIÓN Q VARIAB.:
EL ACERO ESTARÁ HOMOLOGADO Y EN POSESIÓN DE LA MARCA AENOR		

DISPOSICIÓN DE SEPARADORES SEGUN ART. 66.2 EHE		
ELEM. SUPERFICIALES HORIZONTALES - FORJADOS, ZAPATAS ...	EMPARRILLADO INFERIOR:	< 50a/100 CM
	EMPARRILLADO SUPERIOR:	< 50a/50 CM
	CADA EMPARRILLADO:	< 50a/100 CM
	SEPARACIÓN EMPARR.:	< 100 CM
Ø DIÁMETRO DE LA ARMADURA A LA QUE SE ACOPLE EL SEPARADOR		

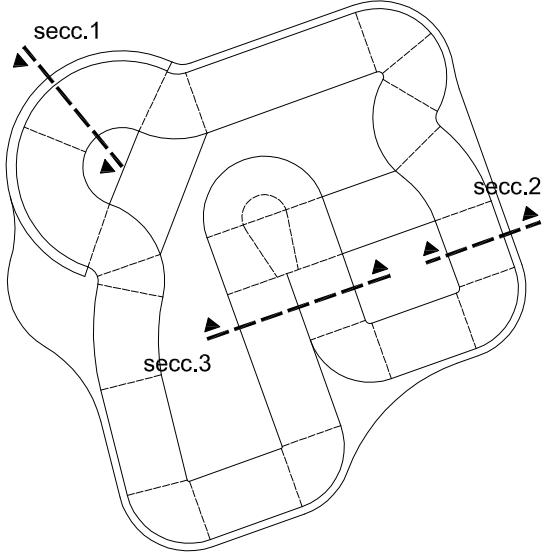

DIRECCIÓN DE ARQUITECTURA
CONSERVACIÓN ARQUITECTURA


REMODELACIÓN DE LA INSTALACIÓN
DEPORTIVA ELEMENTAL "SKATE
HISPANIDAD" DE ZARAGOZA

PLANO: B005

FASE 1 BOWL
DETALLES CONSTRUCTIVOS

ARQUITECTO REDACTOR :	
DANIEL YÁBAR RAMOS	
TEC. GRADO SUP.:	ESCALA: 1/20
JULIO 2016	REM: 0077
IDENTIFICADOR: UNI IDE SKATE HISPANIDAD	



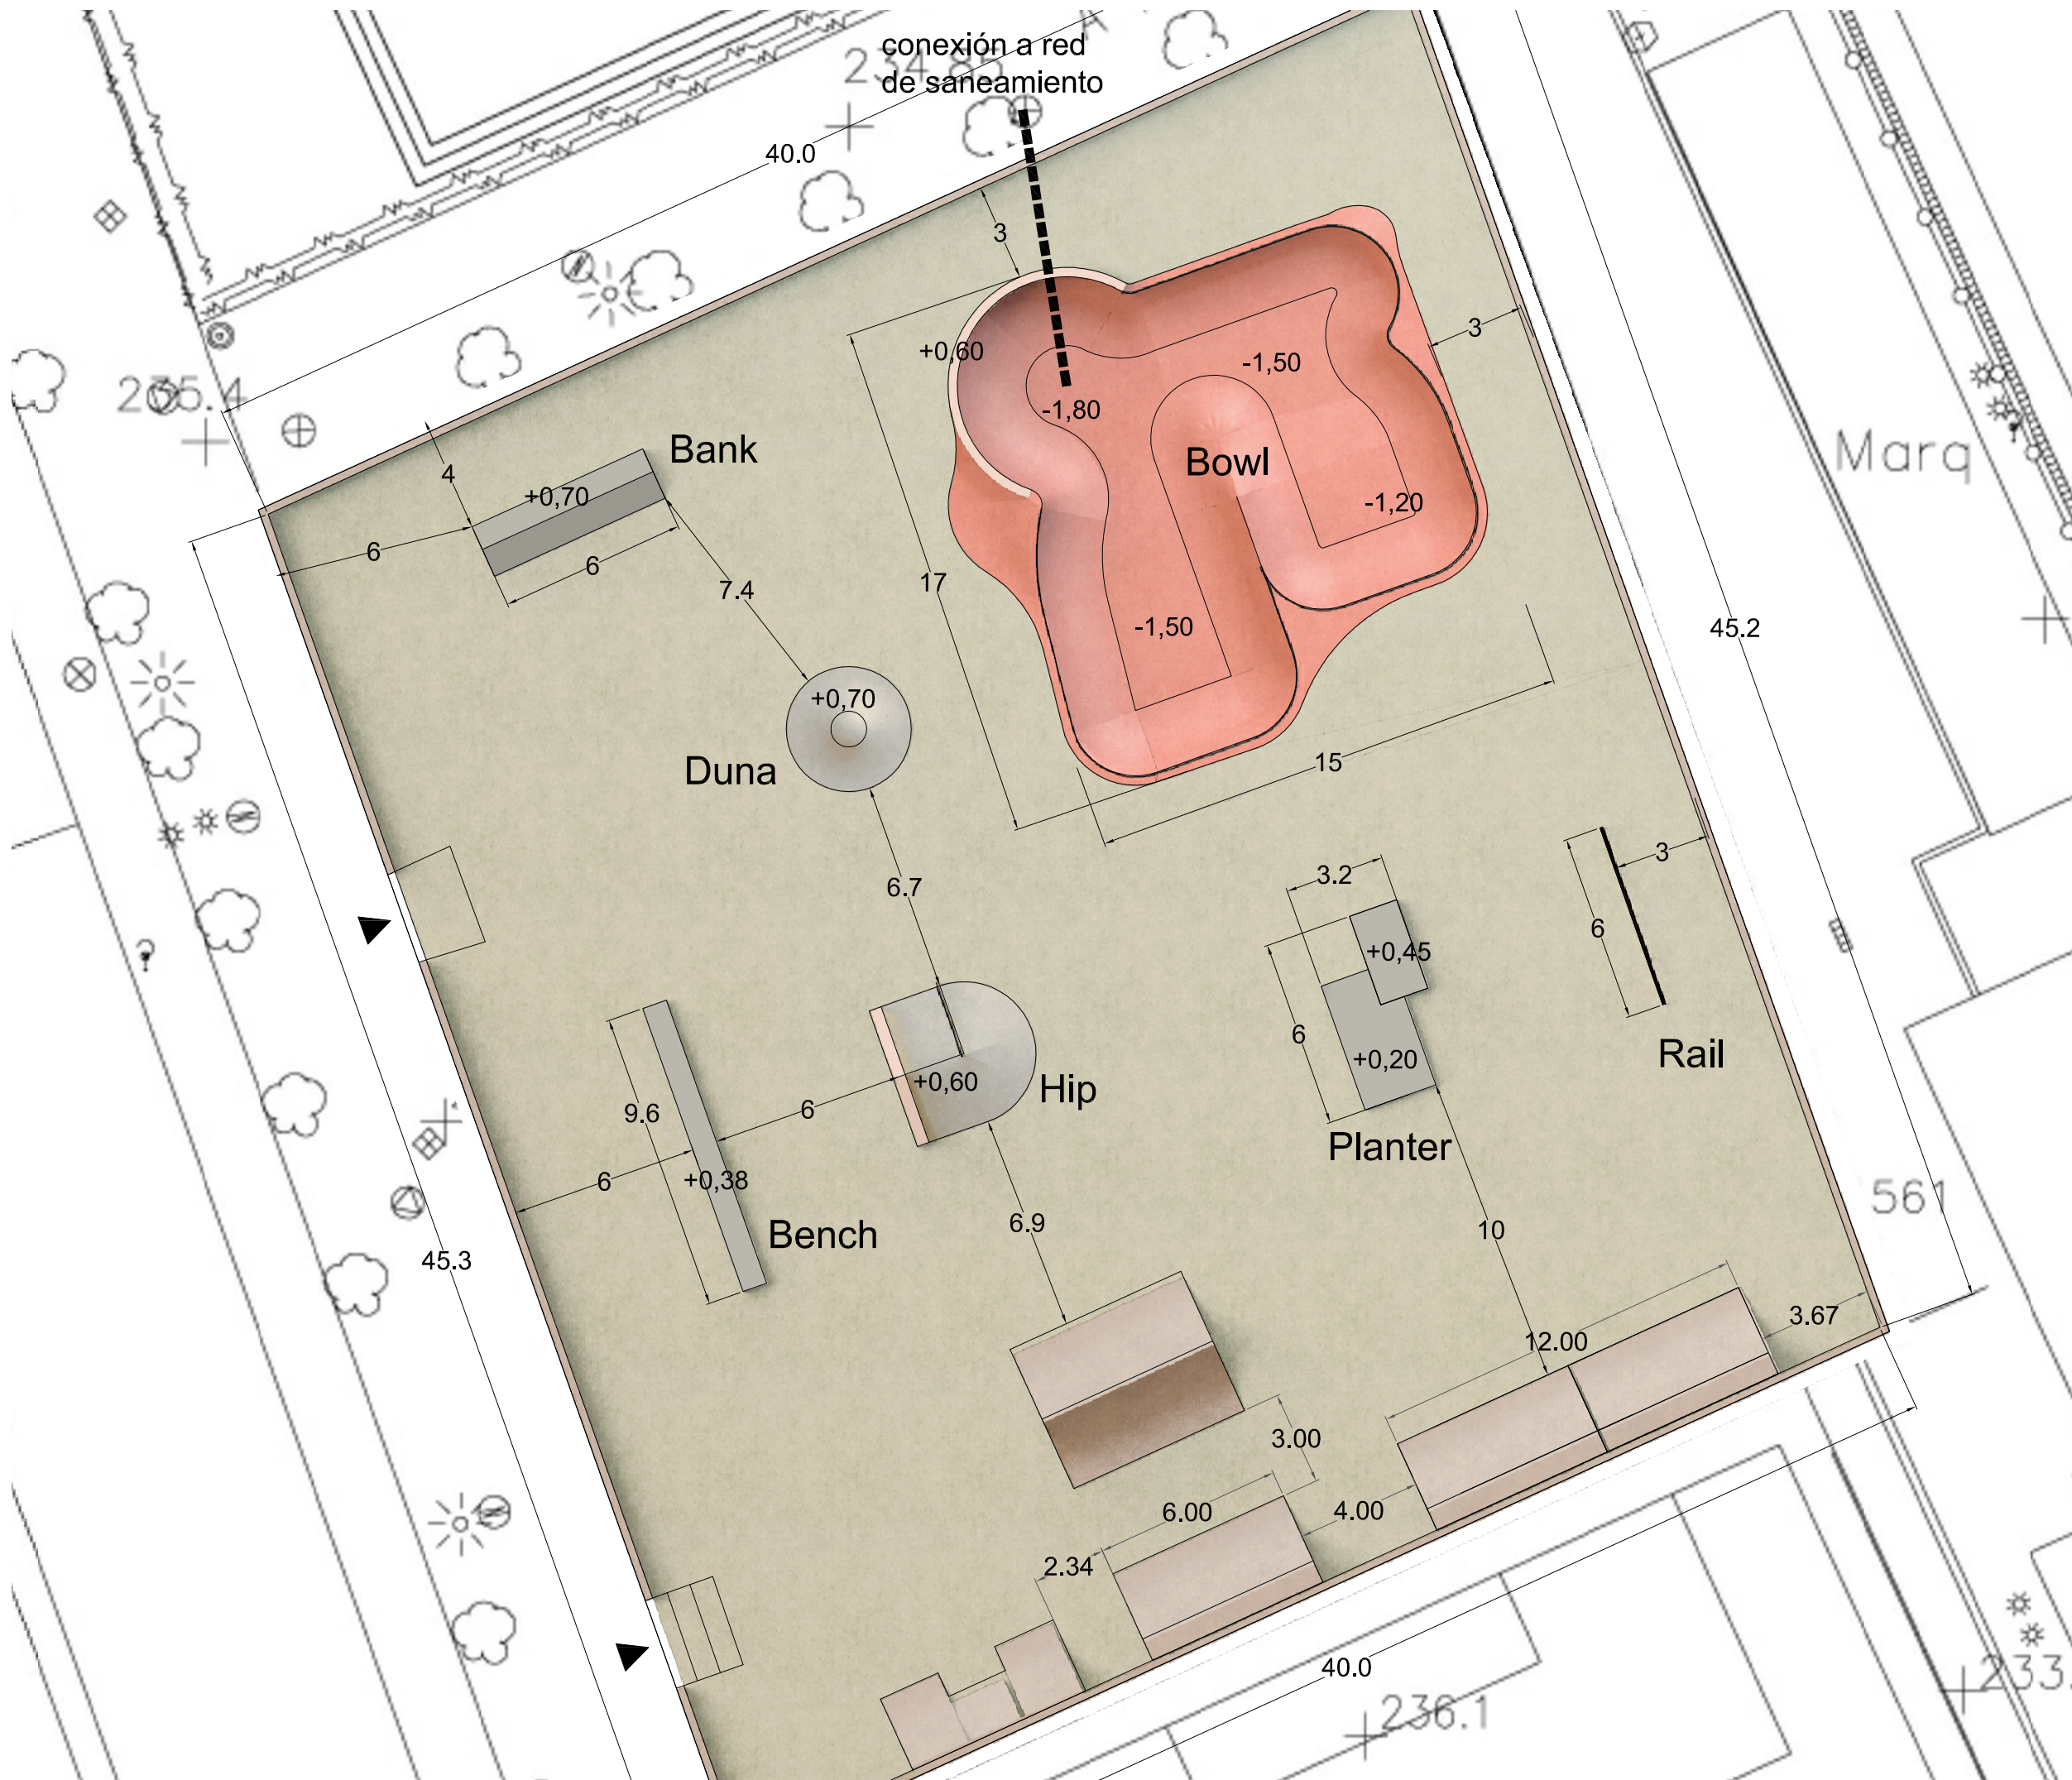

ARQUITECTO REDACTOR :	
DANIEL YÁBAR RAMOS	
TEC. GRADO SUP.:	ESCALA: 1/200
	JULIO 2016 REM: 0077
IDENTIFICADOR:	
UNI IDE SKATE HISPANIDAD	

