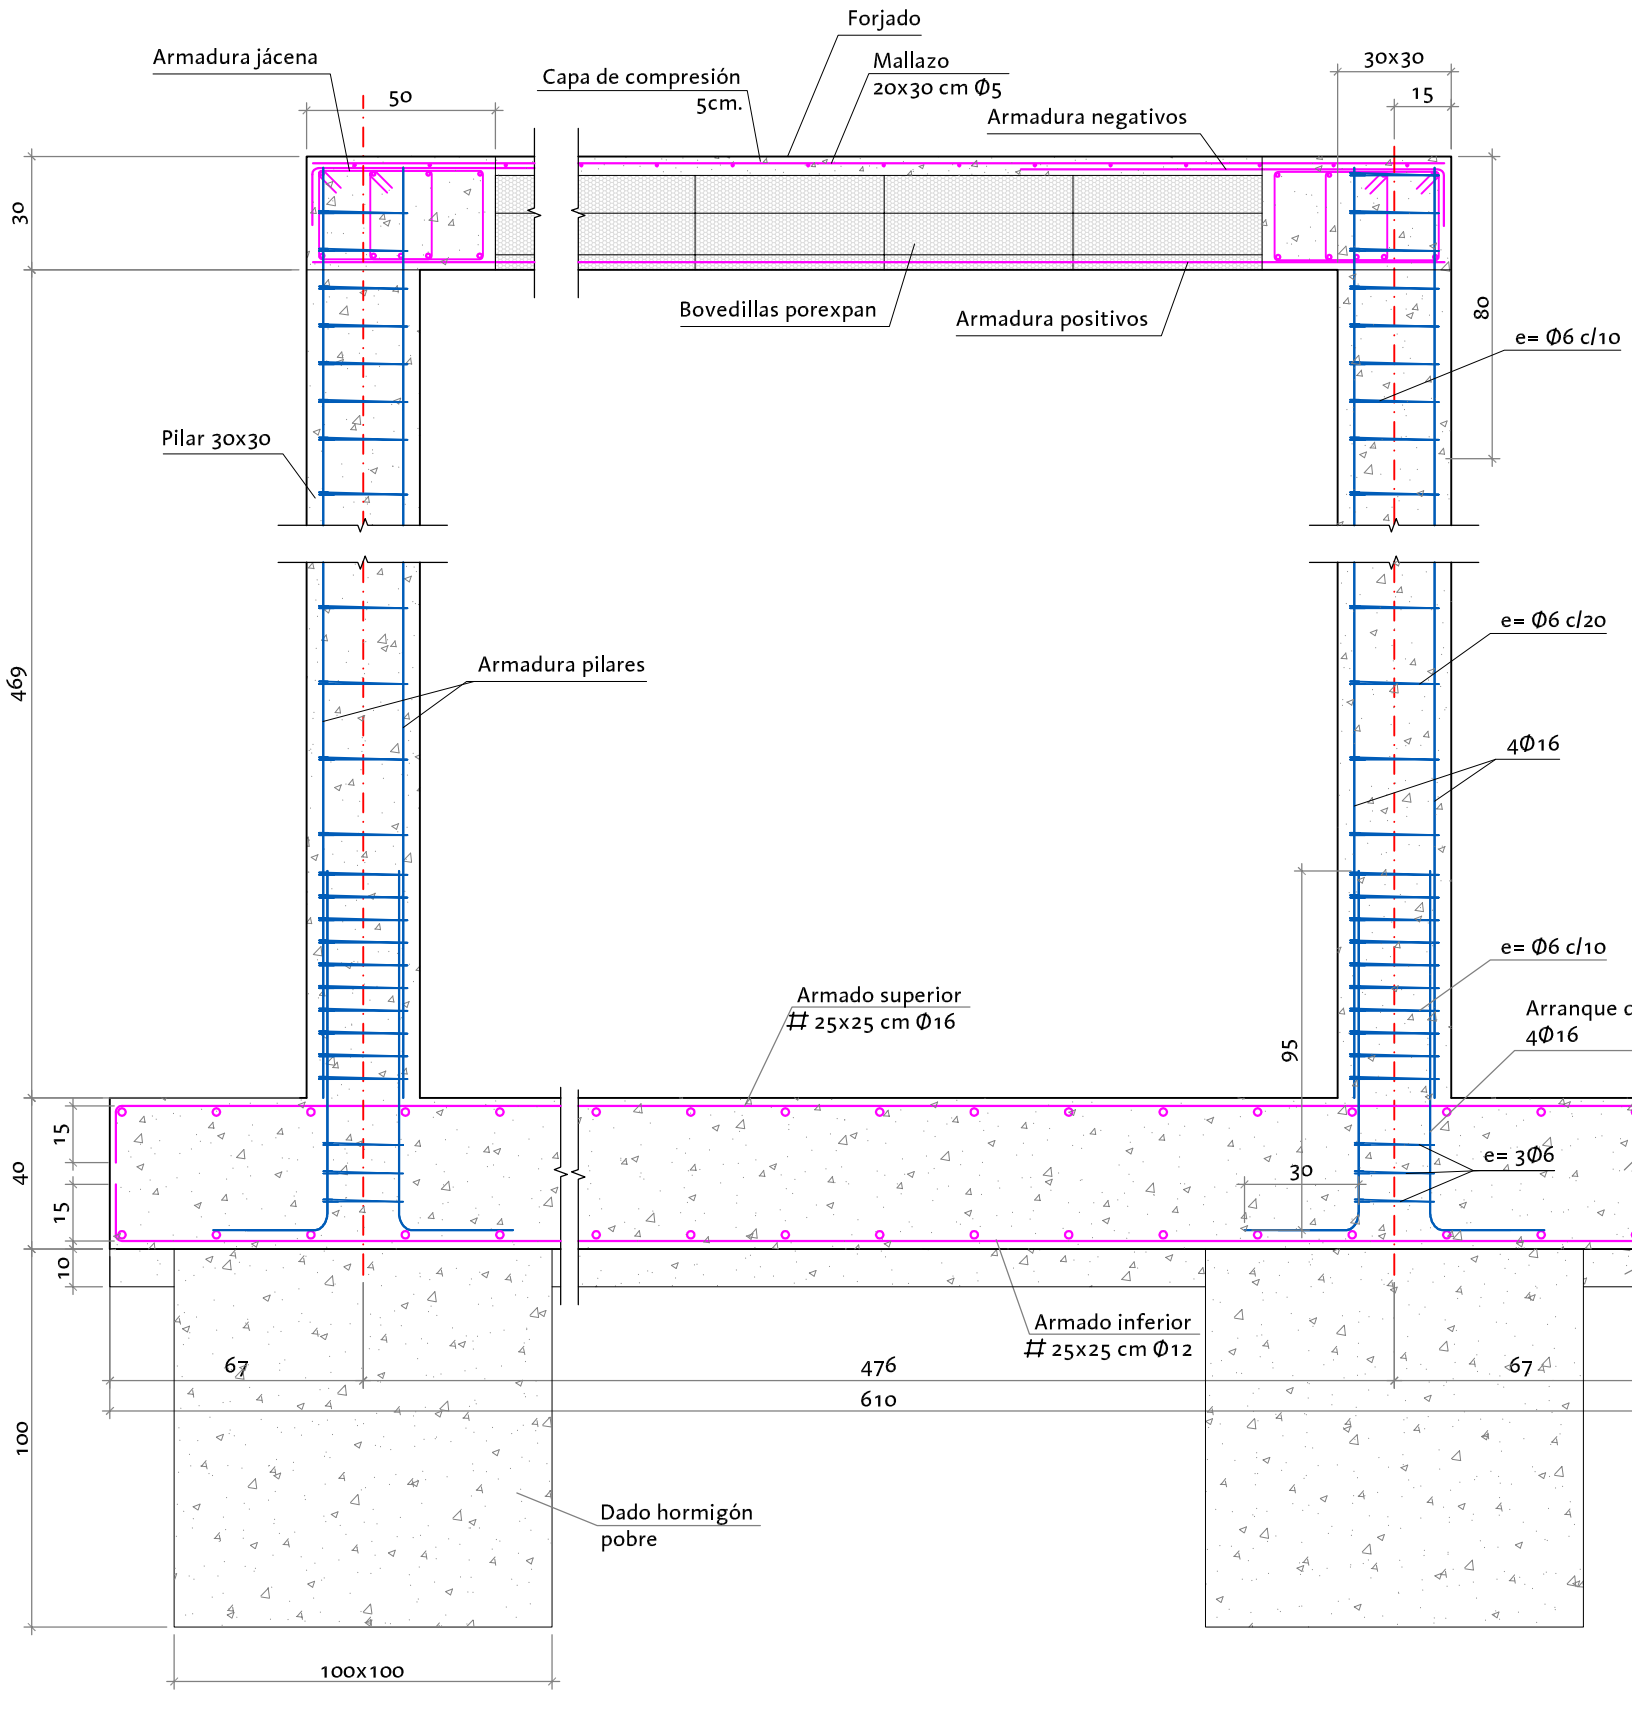

SECCION TRANSVERSAL

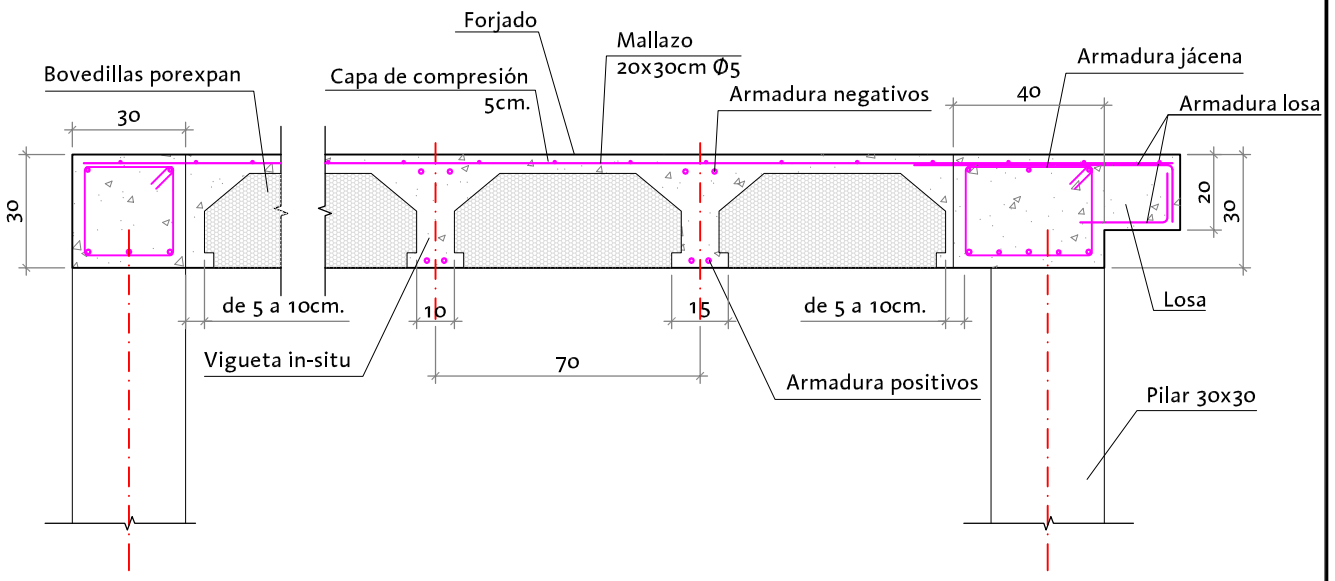

SECCION LONGITUDINAL

Zaragoza
AYUNTAMIENTO
GERENCIA DE URBANISMO

DIRECCIÓN DE ARQUITECTURA

OFICINA TÉCNICA DE ARQUITECTURA

PROYECTO DE EJECUCION
AULA DE USO MULTIPLE EN TORRECILLA DE VALMADRID

PLANO:

ESTRUCTURA. DETALLE SECCIONES

E-5

DR. ARQUITECTO :	TEC. GRADO SUP.:	ESCALA:	REM:
	MANUEL ESCUDERO	1/20	339
	CÓDIGO: 15-47 [OFT] TRC	FECHA:	
RICARDO USON GARCIA	AULA USO MULTIPLE	DIC 2015	