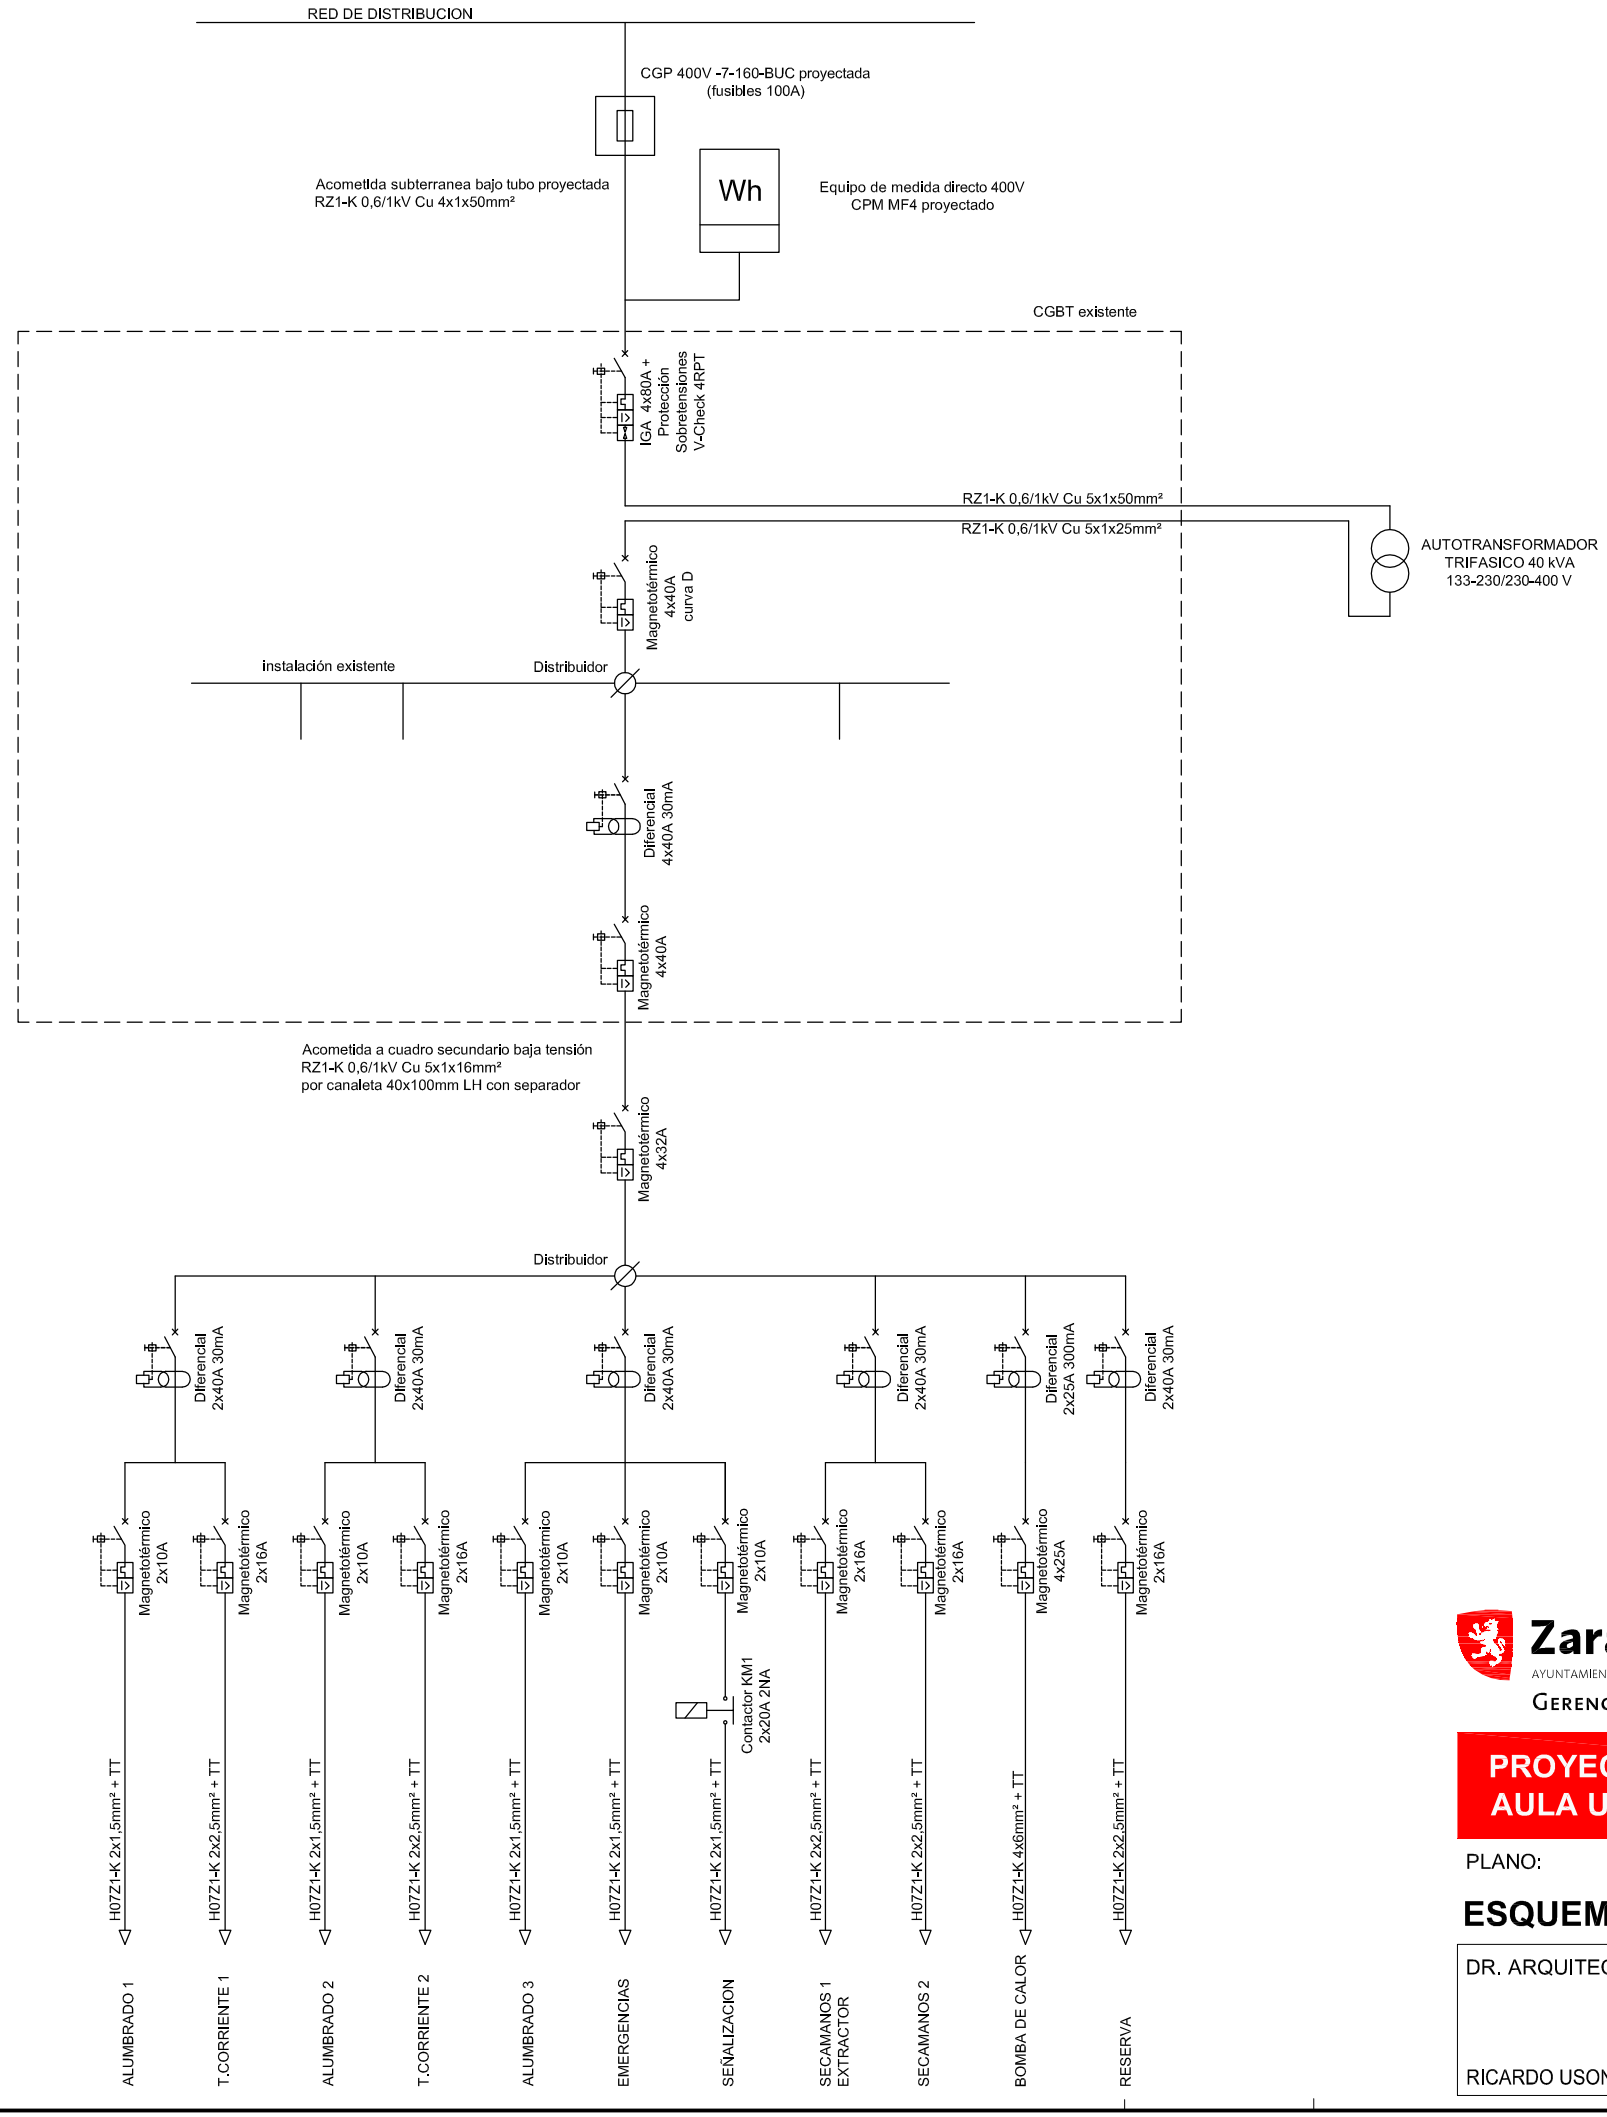

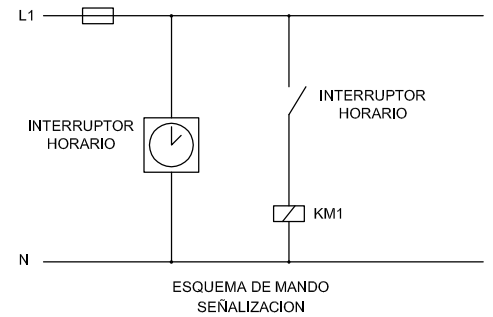

Zaragoza
AYUNTAMIENTO
GERENCIA DE URBANISMO

DIRECCIÓN DE ARQUITECTURA

OFICINA TECNICA DE ARQUITECTURA

PROYECTO DE EJECUCION
AULA USO MULTIPLE EN TORRECILLA DE VALMADRID

PLANO:

ESQUEMA UNIFILAR

IE-4

DR. ARQUITECTO:	TEC. GRADO SUP.:	ESCALA:	REM:
	M. A. ESCARTIN	**1/200**	**339**
	CÓDIGO:	FECHA:	
RICARDO USON GARCIA	**15-47[OFT]** **TRC AULA USO MULTIPLE**	**DIC 2015**	