INFORME TÉCNICO DE PROPUESTAS CIUDADANAS		
JUNTA:	**ACTUR**	**15 + APOYADAS**

3	ID	444	TÍTULO	ACONDICIONAMIENTO DE LA ENTRADA DE ALUMNOS DEL IES TIEMPOS MODERNOS

https://www.zaragoza.es/sede/servicio/presupuestos-participativos/444

Descripción:La entrada de alumnos del IES Tiempos Modernos se realiza a traves de un acceso, de nueva creación, por el Parque de los Cineastas, a través de unos caminos de tierra apelmazada. Los días de lluvia estos caminos quedan intransitables por los charcos que se forman y que permanecen durante días. Se ha propuesto el acondicionamiento de un camino (encementado, embaldosado o como se consideré más oportuno) que partiendo desde la acera de la esquina contigua a la entrada frontal del centro, por Segundoo Chomón (junto al solar A.9.09 para el que hemos hecho propuesta) se prolongue hasta la nueva entrada, en paralelo con la valla del propio centro, por enmedio de sendas filas de chopos (sin que sea necesario tocar ninguno).

Apoyos: 155

Beneficiarios: Todos los alumnos del centro que entran por este acceso (más de 1.000 personas).

Entidad: **Asociación de Vecinos ACTUR REY FERNANDO**

Contiene documentación anexa: **NO**

INFORME DE VIABILIDAD COMPETENCIAL (aspectos jurídicos o legales, etc.)

Aspectos a considerar:
Se trata de pavimentar un andador que se encuentra en una zona verde. Según el PGOU se trata de un terreno denominado como ZV (PU) A9.02. Si el Servicio de Parques y Jardines competente en el mantenimiento de dicha zona admite la pavimentación, ésta puede ser ejecutada por el Servicio de Conservación de Infraestructuras. Hay parques con andadores pavimentados por lo que se estima que no supone contravenir el PGOU.

Contiene documentación anexa: **SI** (Plano PGOU K12) **NO**

La propuesta ciudadana es viable competencialmente: **SI** NO

INFORME DE VIABILIDAD TÉCNICA (aspectos técnicos, competenciales, jurídicos o legales, etc.)

Aspectos técnicos a considerar:
La pavimentación de los andadores es viable técnicamente por tratarse de una superficie sensiblemente plana sin importantes desniveles.
Se propone la pavimentación de un andador desde la acera de C/ Segundo Chomón y en paralelo con la valla del centro hasta el nuevo acceso al Centro por el Parque de los Cineasta. y otro desde la C/ Adolfo Aznar hasta la puerta de acceso de IES Tiempos Modernos, ambos de 5 m. de anchura y según plano adjunto.

Contiene documentación anexa: **SI** (Plano Propuesta) **NO**

La propuesta ciudadana es viable técnicamente: : **SI** NO

INFORME TÉCNICO DE PROPUESTAS CIUDADANAS		
JUNTA:	**ACTUR**	**15 + APOYADAS**

INFORME DE VIABILIDAD ECONÓMICA: Estimación de presupuestos orientativo (aspectos financieros y económicos, etc.) NOTA: cumplimentar solo en el caso de que la propuesta sea viable técnicamente	
Detalle de los costes a considerar: La pavimentación de un andador desde la acera de C/ Segundo Chomón y otro desde la de la C/ Adolfo Aznar hasta la puerta de acceso de IES Tiempos Modernos tiene un presupuesto aproximado es de 90.000 €.	
Contiene documentación anexa: SI **NO**	
COSTE ESTIMADO ORIENTATIVO DE LA PROPUESTA	**90.000 €**

INFORME DE VIABILIDAD TEMPORAL:
Podría ejecutarse mediante la empresa correspondiente del mantenimiento del viario público siempre y cuando se incremente la partida existente en la cantidad indicada.

NOMBRE TÉCNICO/A:
ÁREA: URBANISMO Y SOSTENIBILIDAD
DEPARTAMENTO: CONSERVACIÓN Y EXPLOTACIÓN DE INFRAESTRUCTURAS
SERVICIO: CONSERVACIÓN DE INFRAESTRUCTURAS

FECHA DE VALORACIÓN TÉCNICA:	31 de Enero de 2.017

*COORDENADAS SEGÚN ETRS 1989

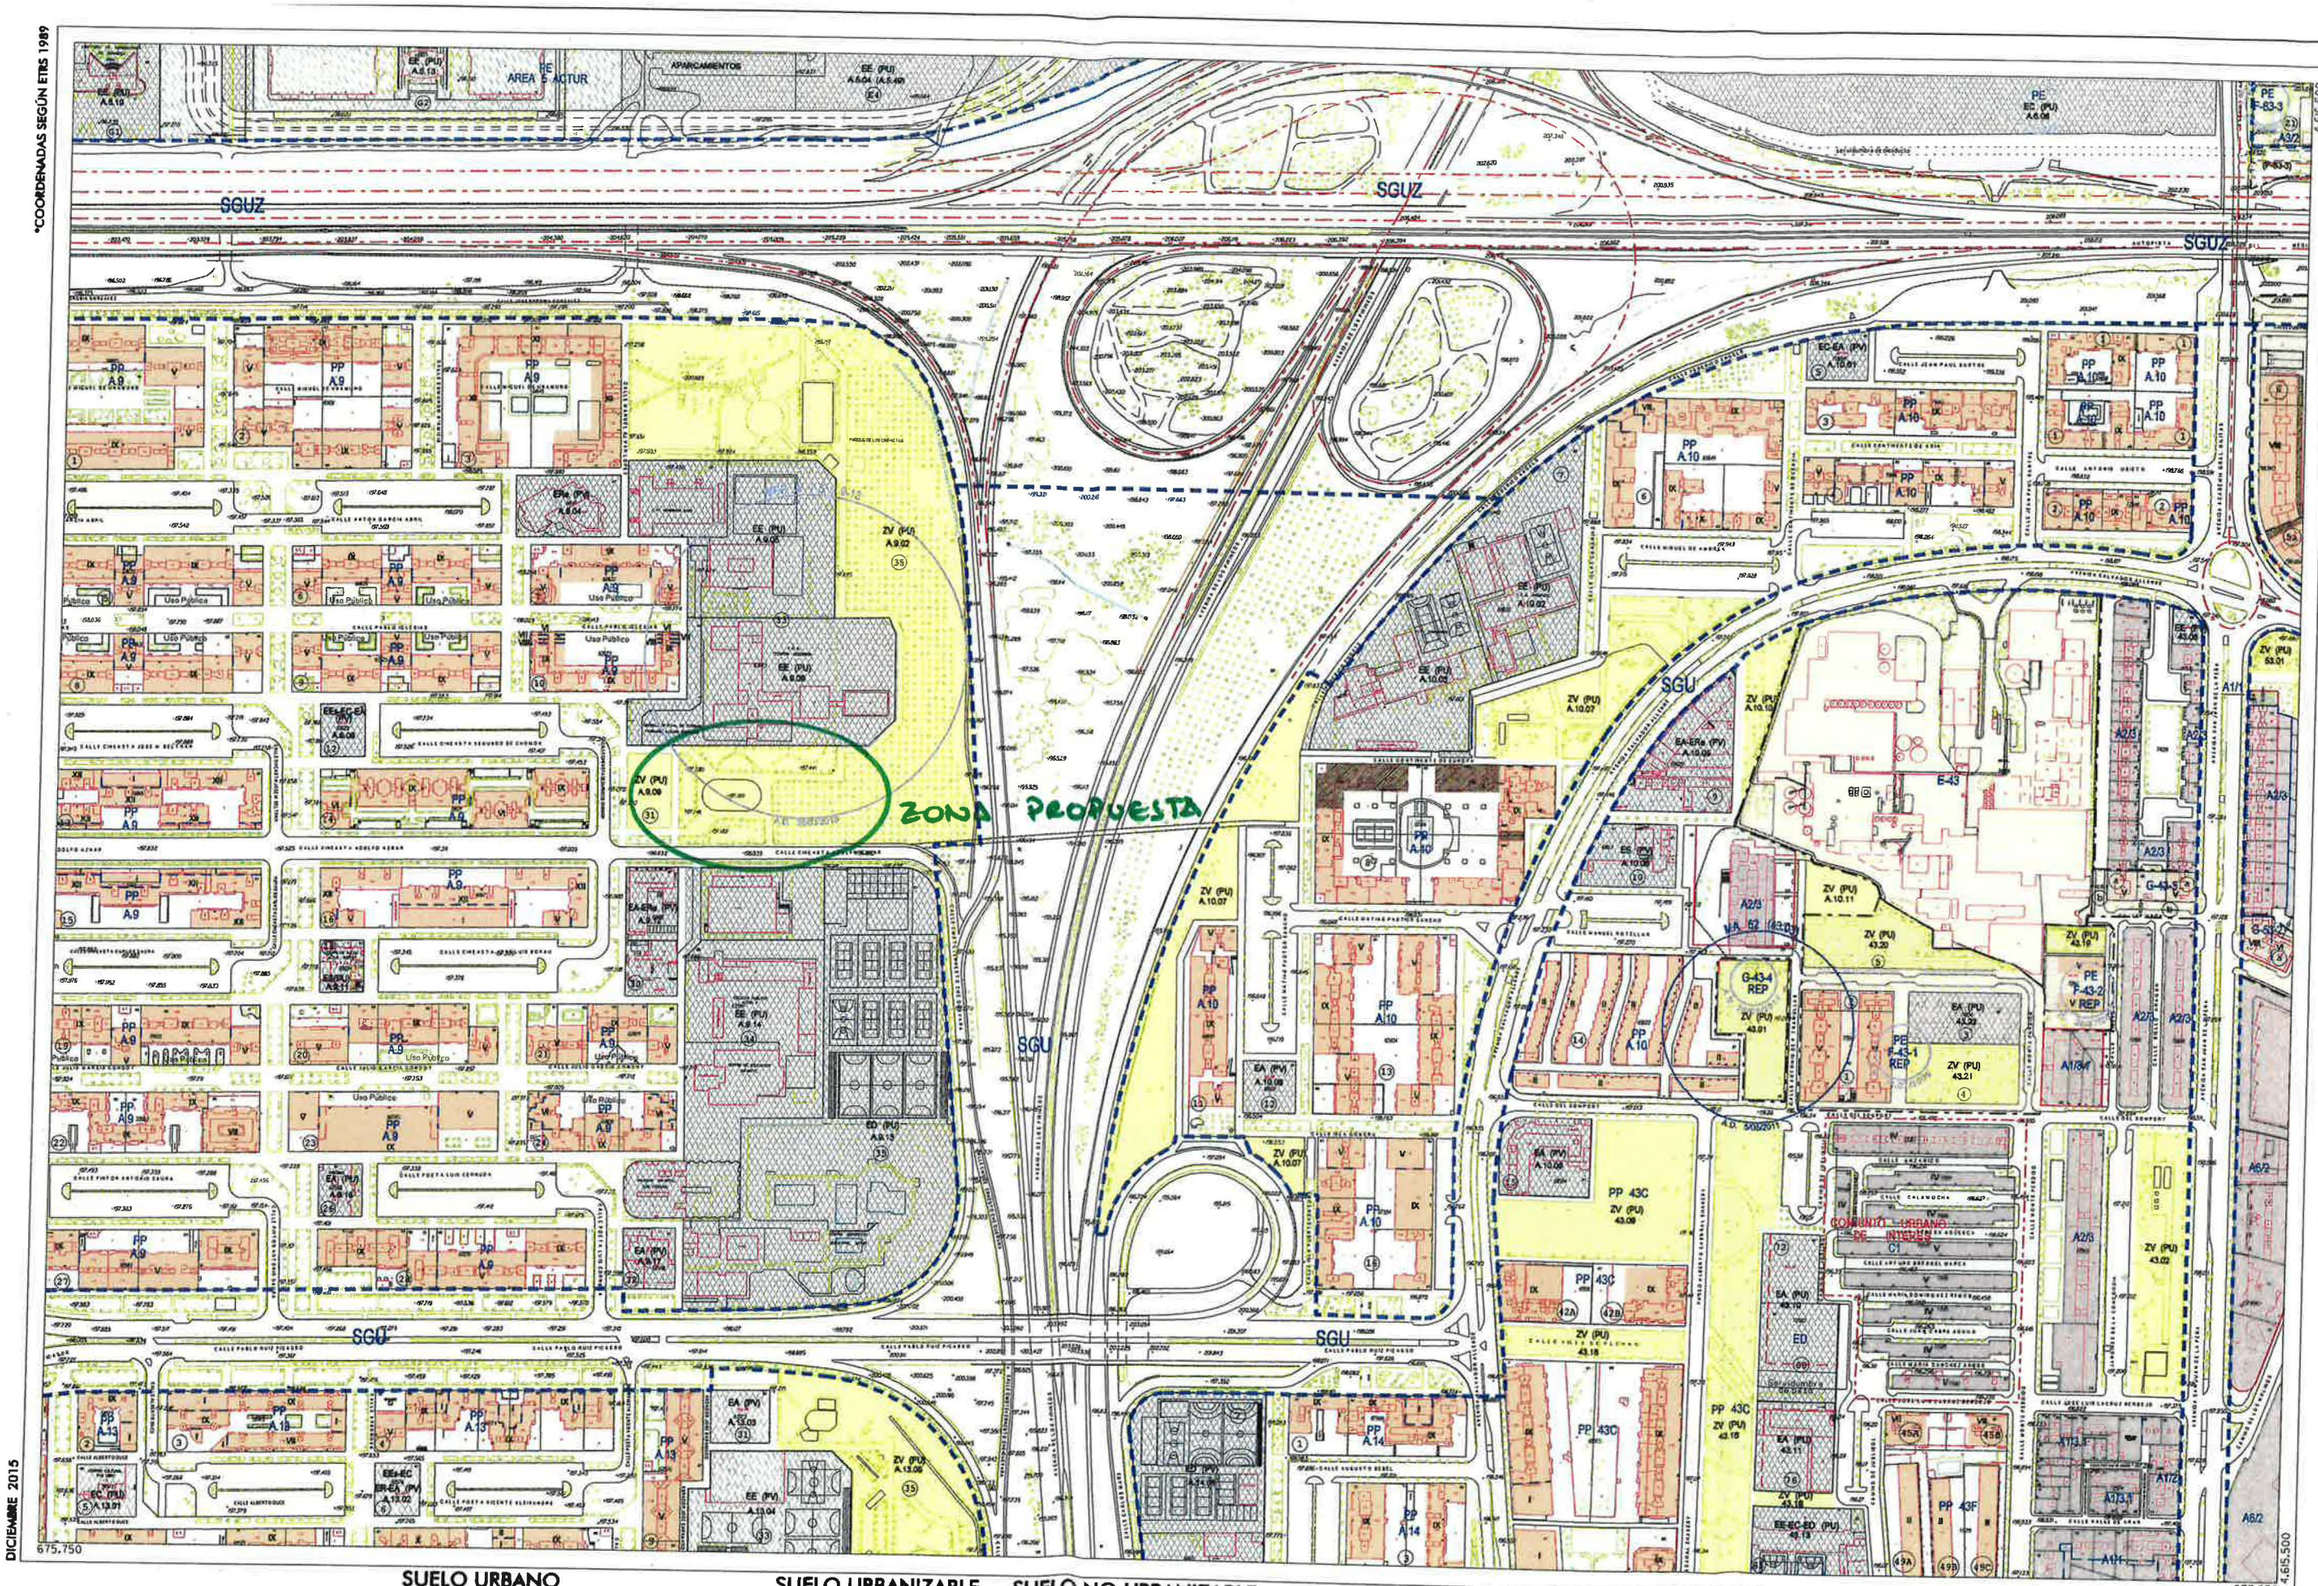

DICIEMBRE 2015

SUELO URBANO

CONSOLIDADO		NO CONSOLIDADO	
A1/*	B *	E	
A2/*	C 1	H 1	
A3/*	C 2	H 2	
A4/*	D 1	F, G, K	Área de Intervención
A6/*	D 2	AC	Área de Convenio

(* Grado)

SUELO URBANIZABLE

SUZ No Delimitado
SUZ (D) Delimitado

SISTEMAS GENERALES

SGU Urbano
SGUZ Urbanizable
SGNU No Urbanizable

SUELO NO URBANIZABLE

ESPECIAL
SNU EN (**) Ecosistema Natural
SNU EP (**) Productivo Agrario
SNU EC Patrimonio Cultural
SNU ET Transición al Ebro
SNU ES (**) Sectorial y Complementaria
(** Categoría)

GENÉRICO
SNU G (C) Cuevas
SNU G (VT) Vertido y Tratamiento de Residuos
SNU G (NRT) Núcleos Rurales Tradicionales

Planeamiento Recogido
Límite de área
Zona verde
Equipamientos y Servicios
Parcela edificable
Nueva alineación
Espacio libre privado

DIVISIÓN DE HOJAS

J11	K11	L11
J12	K12	L12
J13	K13	L13

Zaragoza
AYUNTAMIENTO

K12
CALIFICACIÓN Y REGULACIÓN DEL SUELO

PLAN GENERAL DE ORDENACIÓN URBANA DE ZARAGOZA

0 50 100 150 m

A3 - ESCALA 1/4.000

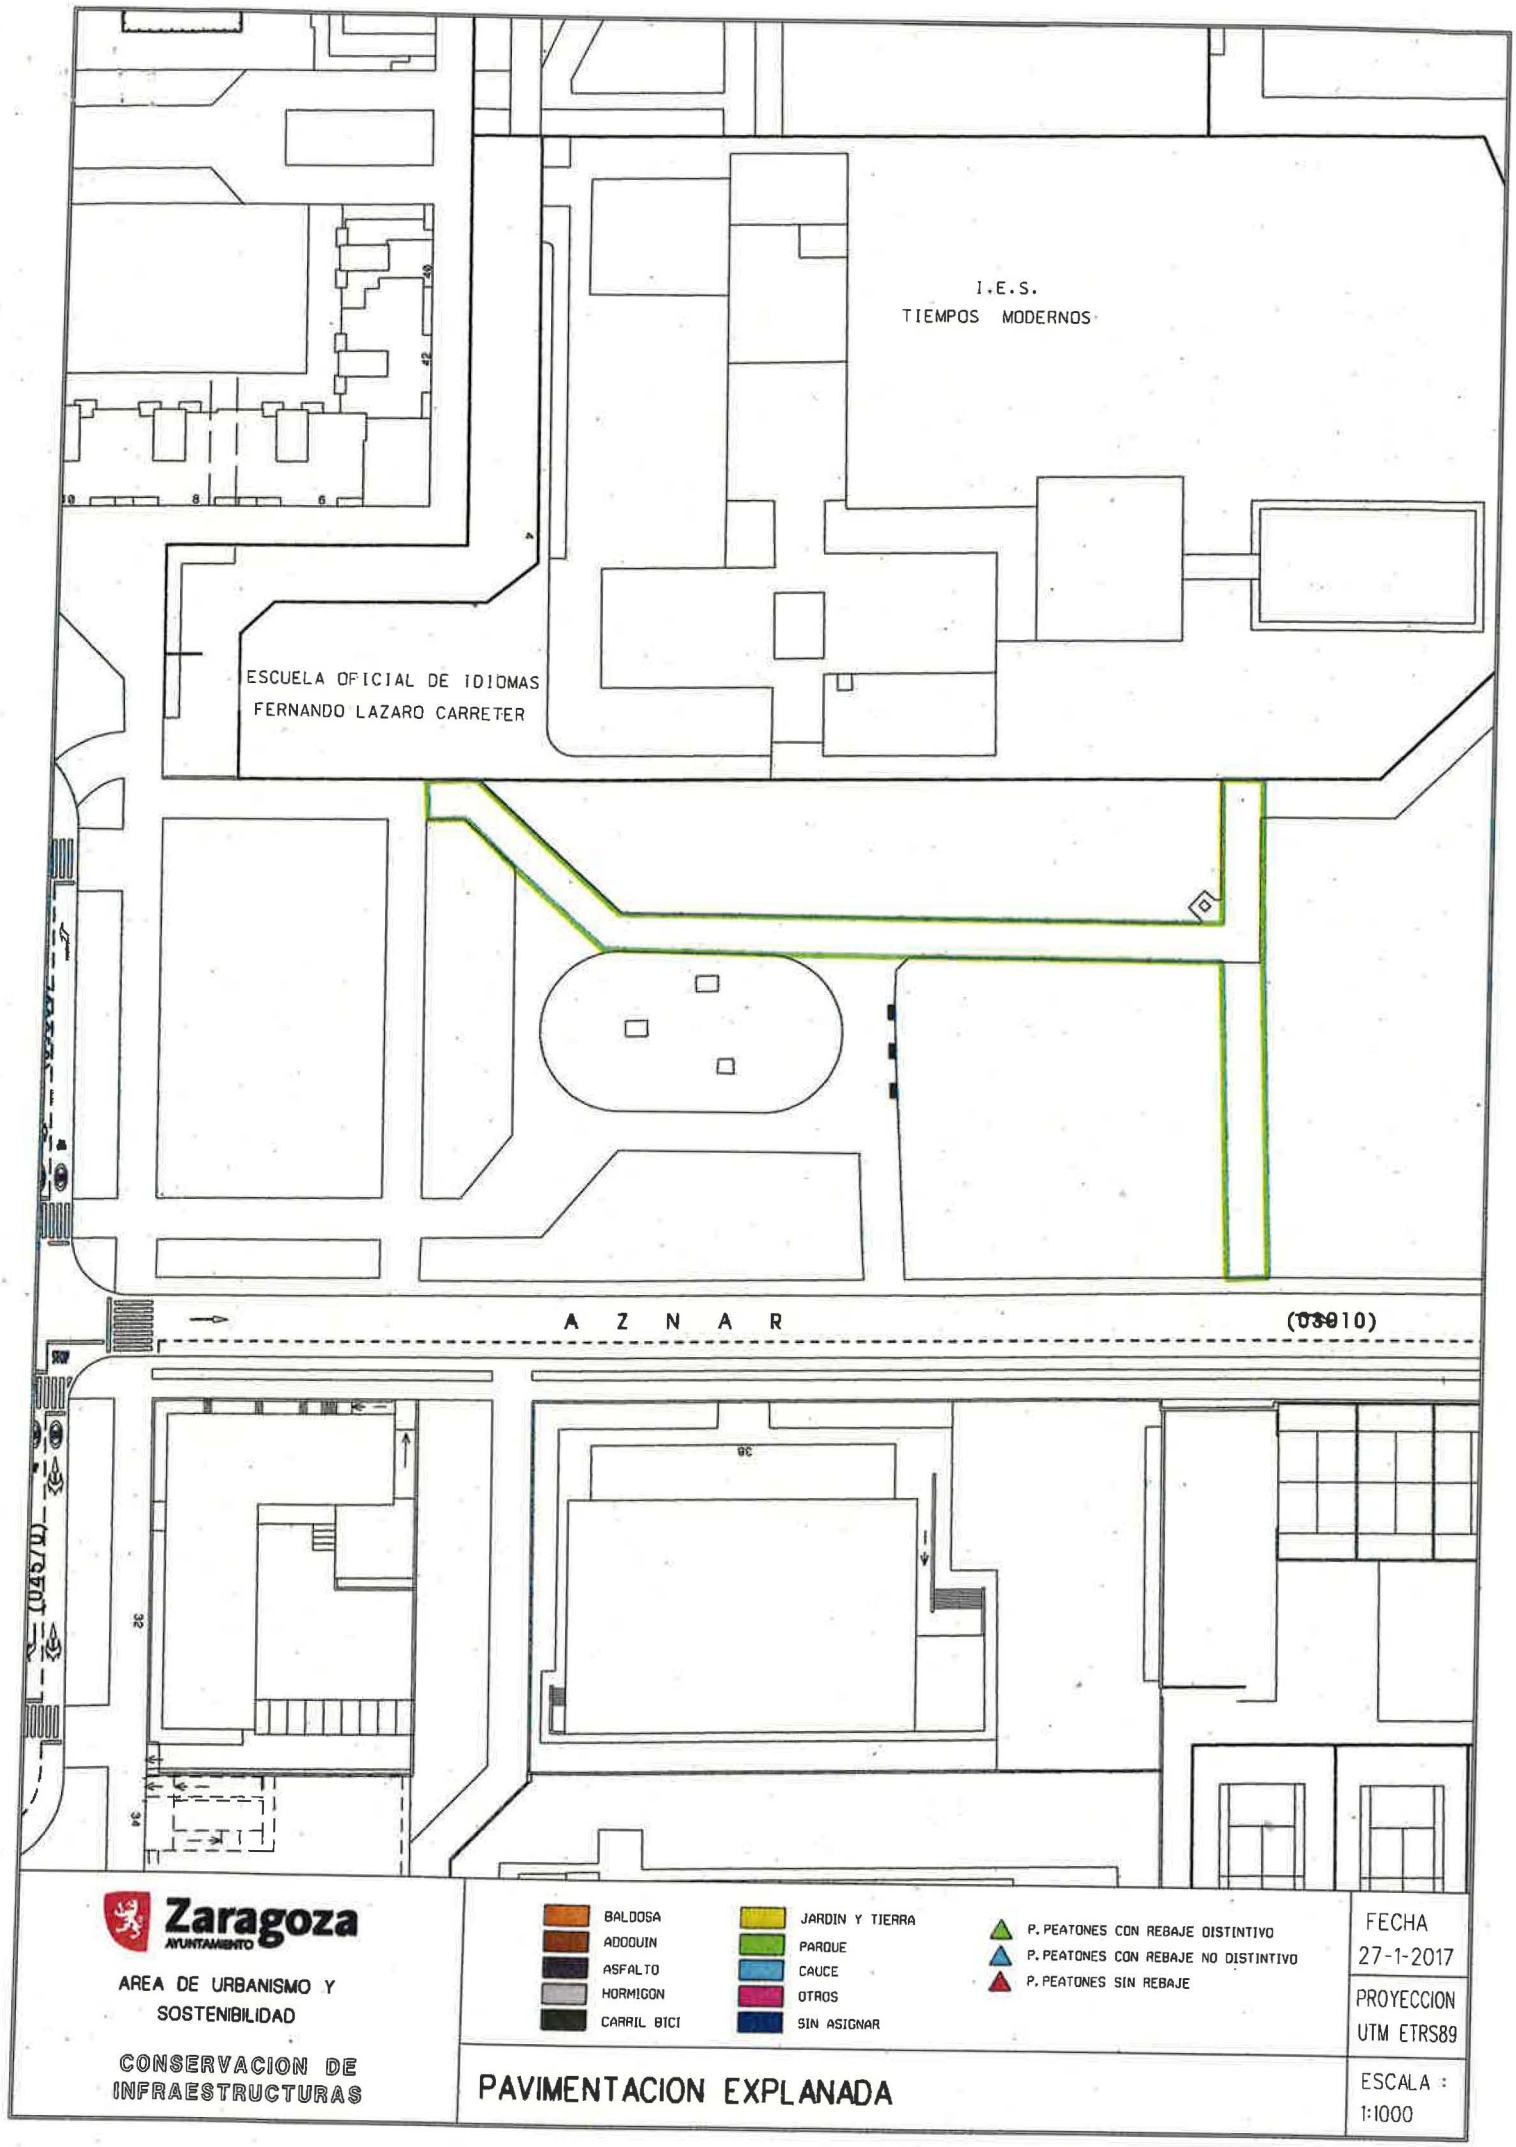

Zaragoza
AYUNTAMIENTO

AREA DE URBANISMO Y SOSTENIBILIDAD

CONSERVACION DE INFRAESTRUCTURAS

PAVIMENTACION EXPLANADA

FECHA
27-1-2017

PROYECCION
UTM ETRS89

ESCALA :
1:1000