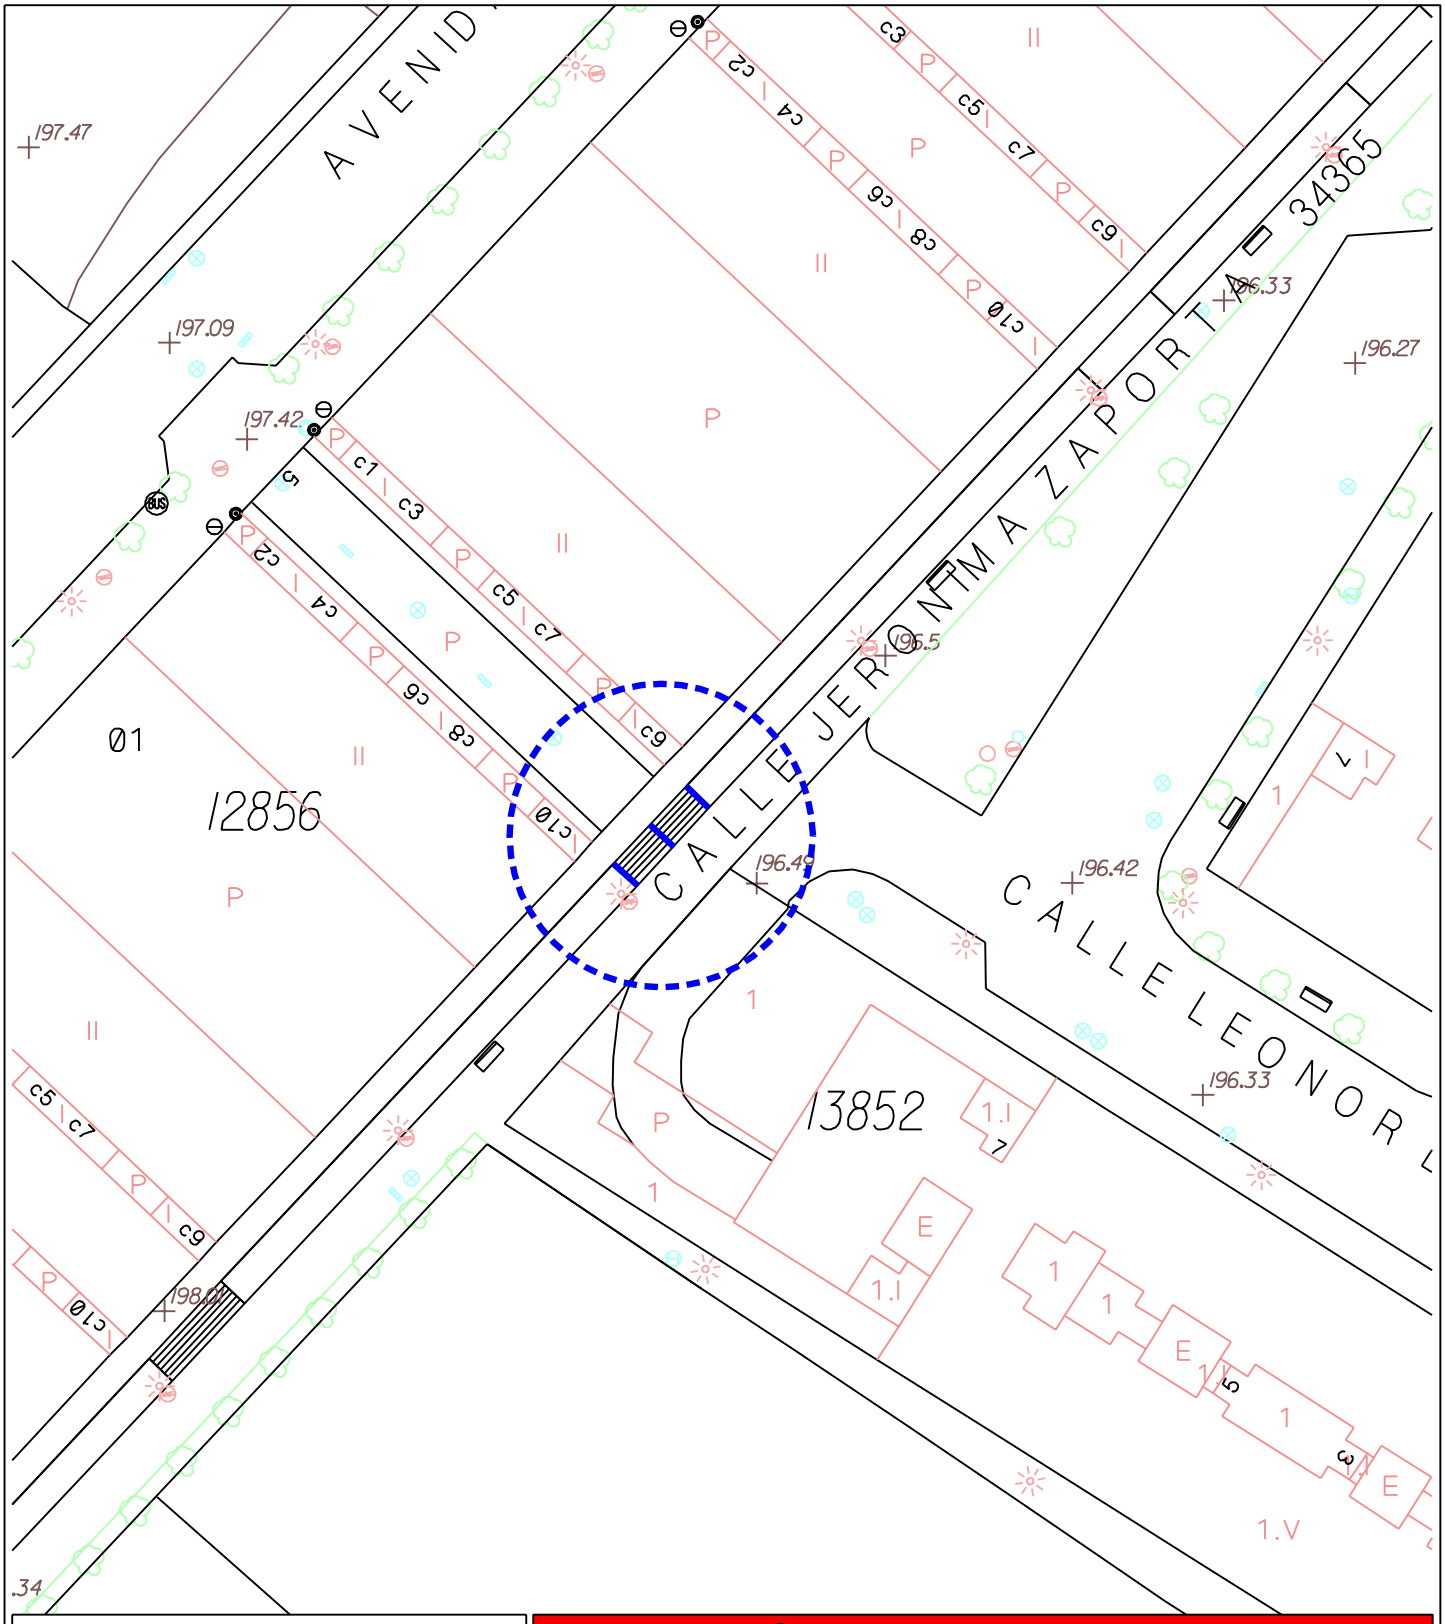

Zaragoza
AYUNTAMIENTO
Participación, Transparencia y Gobierno Abierto

COLOCACIÓN DE BARANDILLAS EN LA CALLE JERONIMA ZAPORTA DEL BARRIO RURAL DE LA CARTUJA BAJA. ZARAGOZA

PLANO

EMPLAZAMIENTO

SERVICIO DE DISTRITOS SECCIÓN TÉCNICA DE OBRAS PÚBLICAS	ING. TÉC. OBRAS PÚBLICAS ROSA Mª HERNANDO GALVE	OBSERVACIONES		Nº PLANO 1	
	DELINEANTE CARLOS LOPEZ	REF. -	EXP. -	FECHA MAYO 2017	ESCALA 1:500