
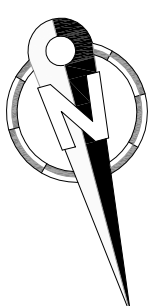


A

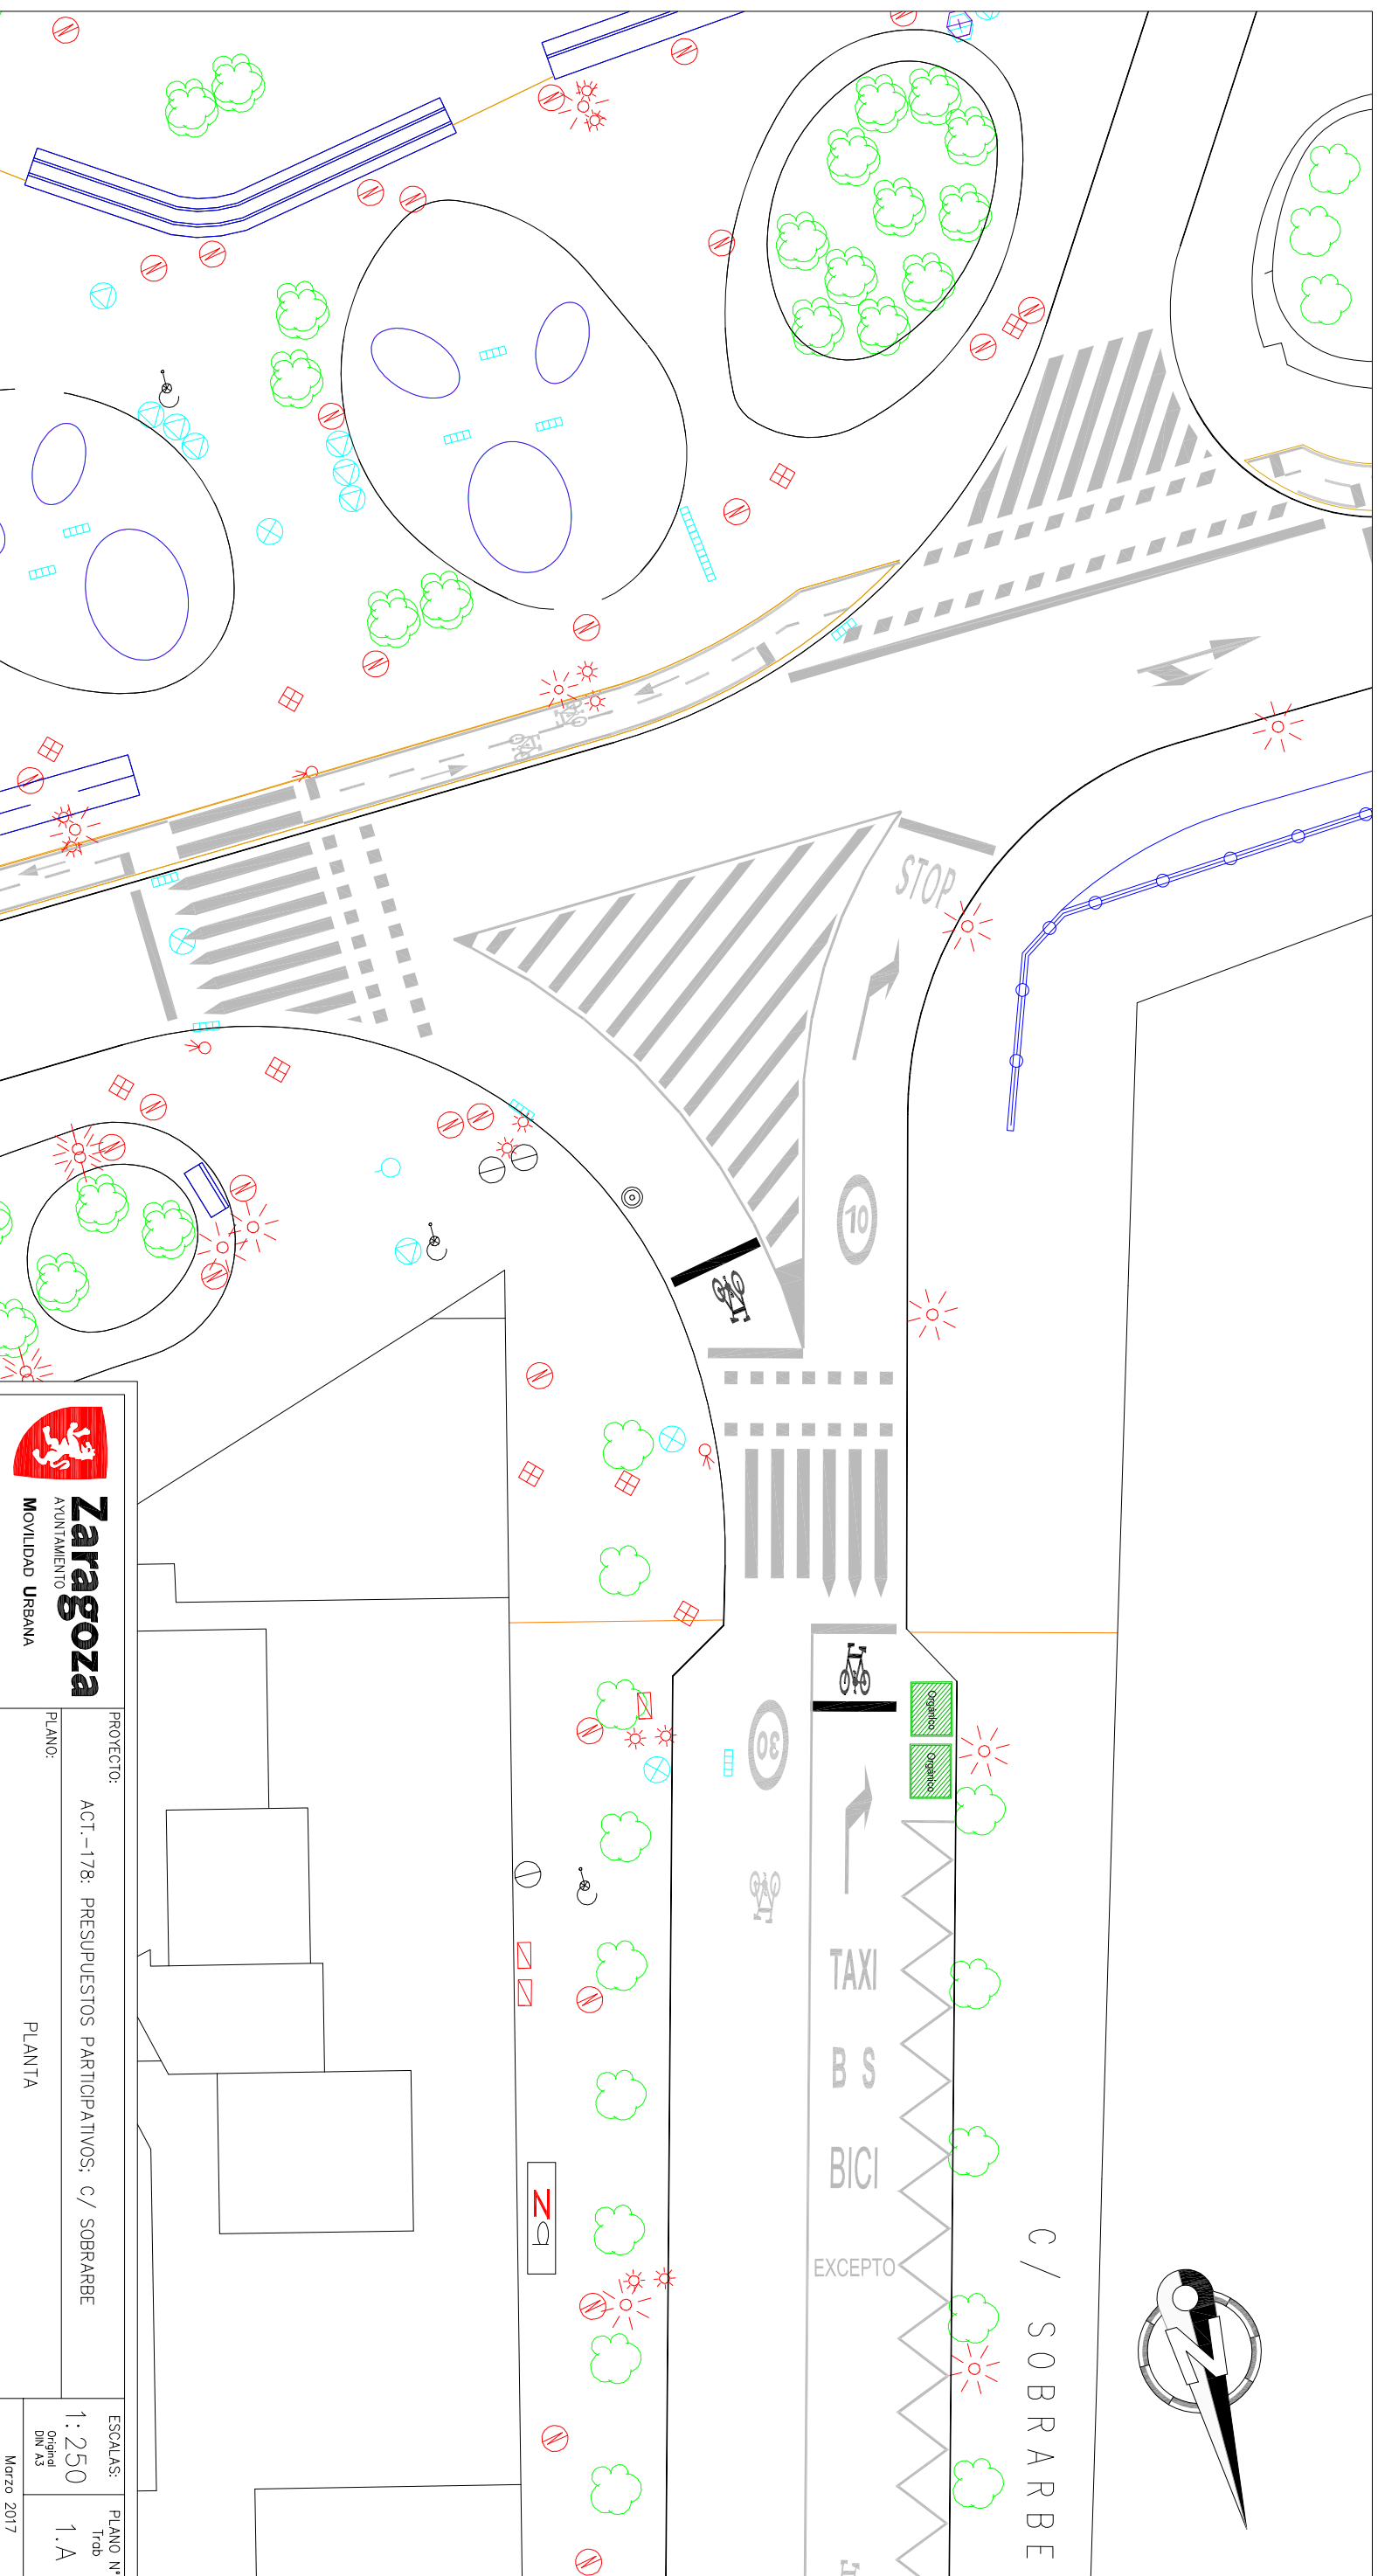


C / SOBRARBE

EXCEPTO  
BICI  
B S  
TAXI

30

10

STOP

 <p><b>Zaragoza</b> AYUNTAMIENTO MOVILIDAD URBANA</p>	<p>PROYECTO: ACT.-178: PRESUPUESTOS PARTICIPATIVOS: C/ SOBRARBE</p>	<p>ESCALAS: 1:250 Original DN A3</p>	<p>PLANO N.º Trab 1.A</p>
	<p>PLANO: PLANTA</p>	<p>Marzo 2017</p>	