


Leyenda

Plazos

- Vía Ciclista
- En Ejecución
- En Redacción
- Corto Plazo
- Medio Plazo
- Largo Plazo
- - - Según Avance Urbanización
- - - Largo Plazo (A desarrollar)

Vías ciclables existentes

- Vías ciclistas
- - - Vías ciclables compartidas con peatones

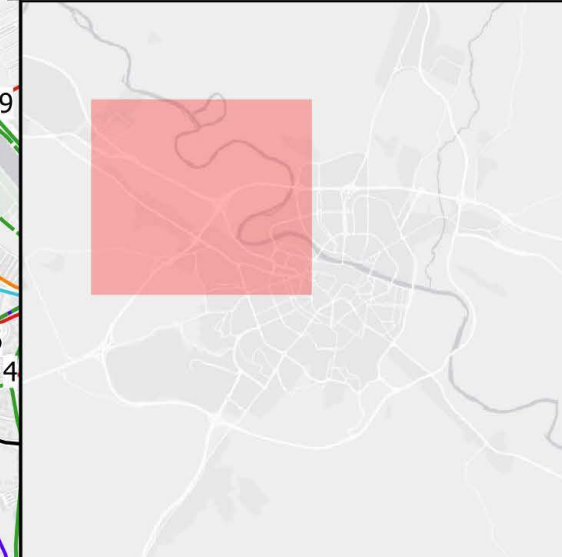

Propuesta de ampliación de Red Ciclable de la Ciudad de Zaragoza (1)


Leyenda

Plazos


- Vía Ciclista
- En Ejecución
- En Redacción
- Corto Plazo
- Medio Plazo
- Largo Plazo
- Según Avance Urbanización
- Largo Plazo (A desarrollar)

Vías ciclables existentes

- Vías ciclistas
- Vías ciclables compartidas con peatones

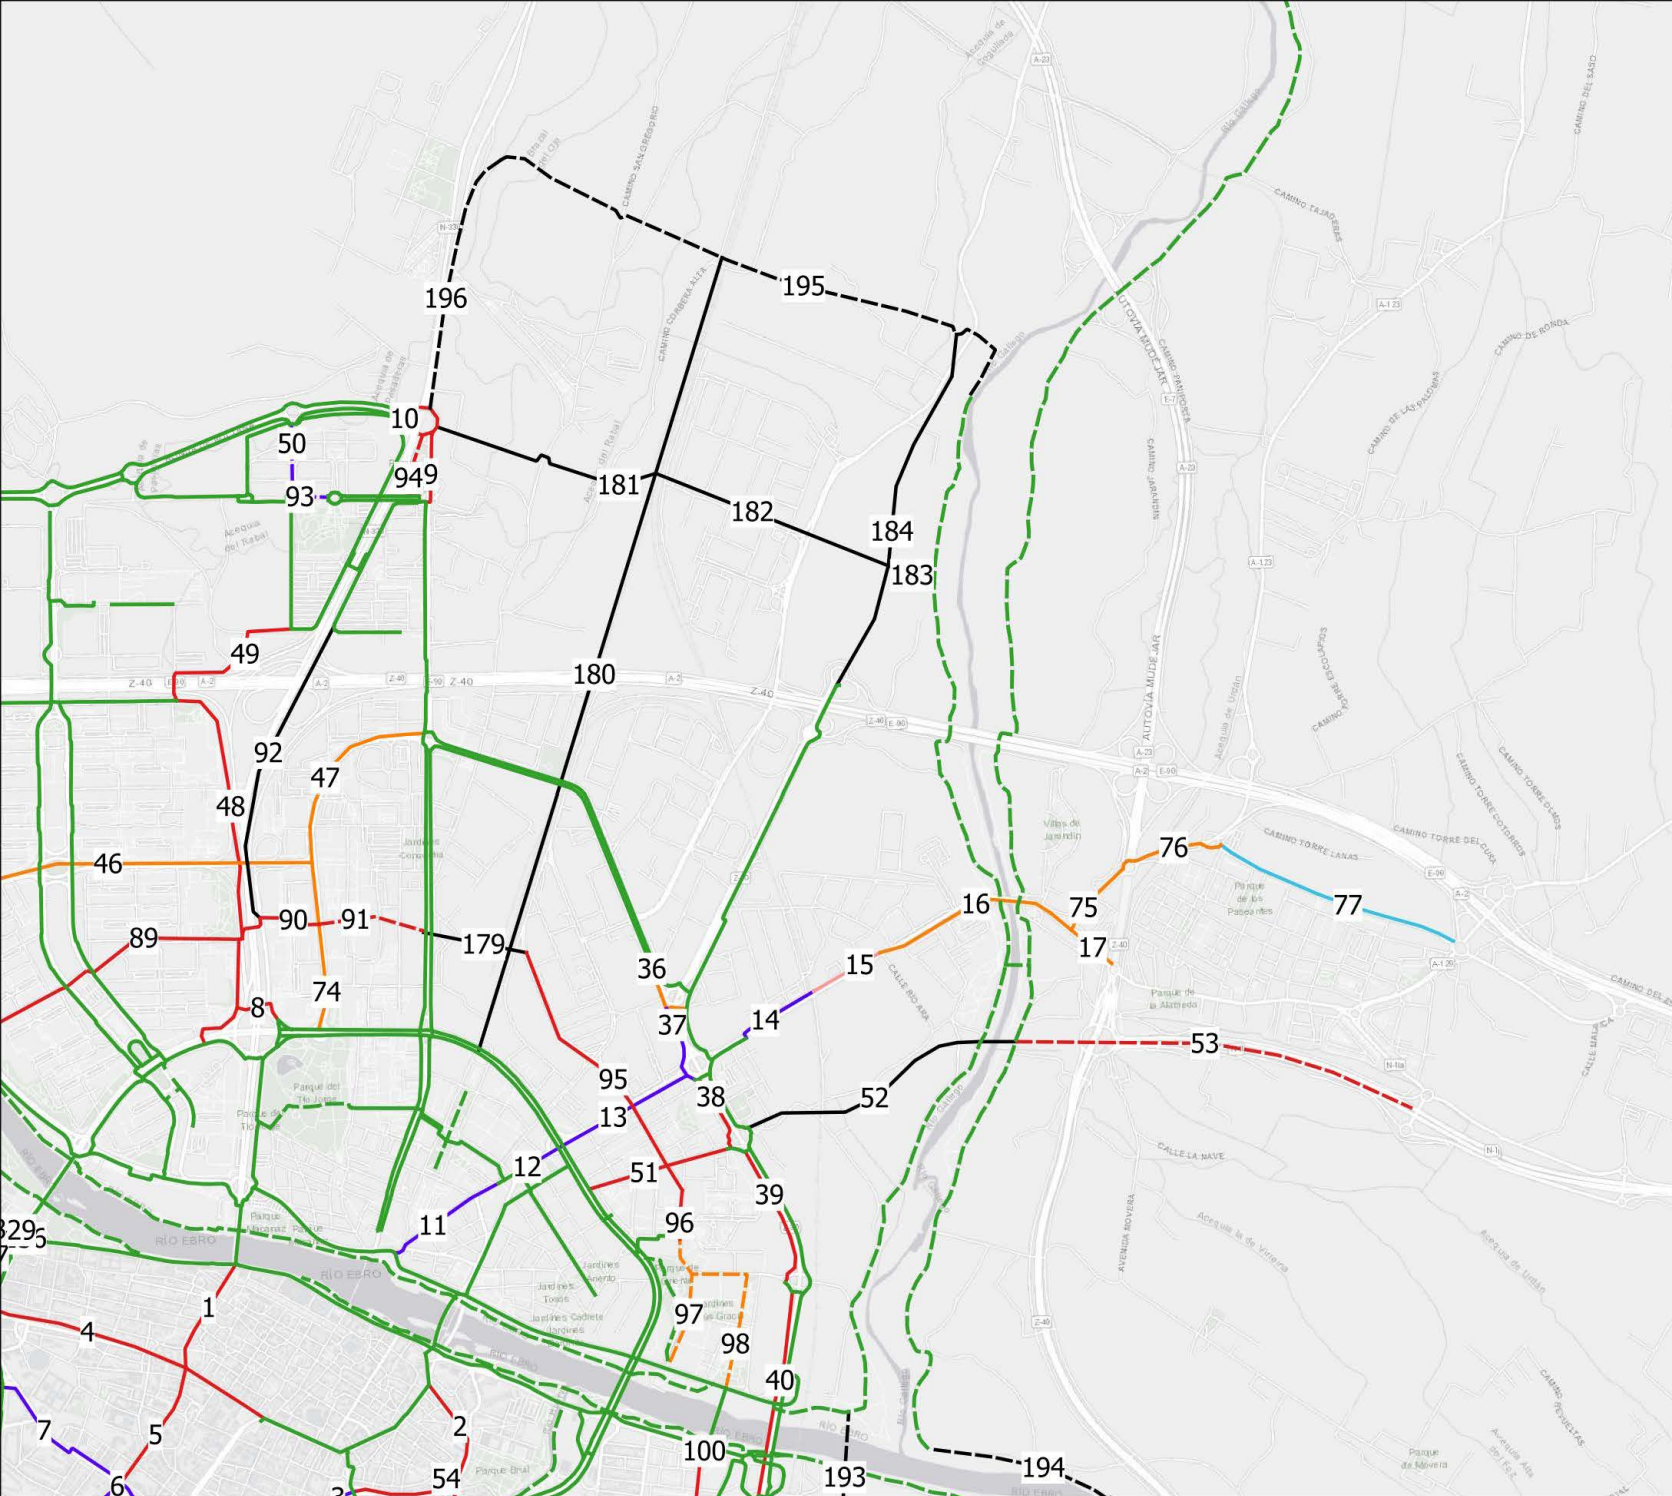

Propuesta de ampliación de Red Ciclable de la Ciudad de Zaragoza (2)

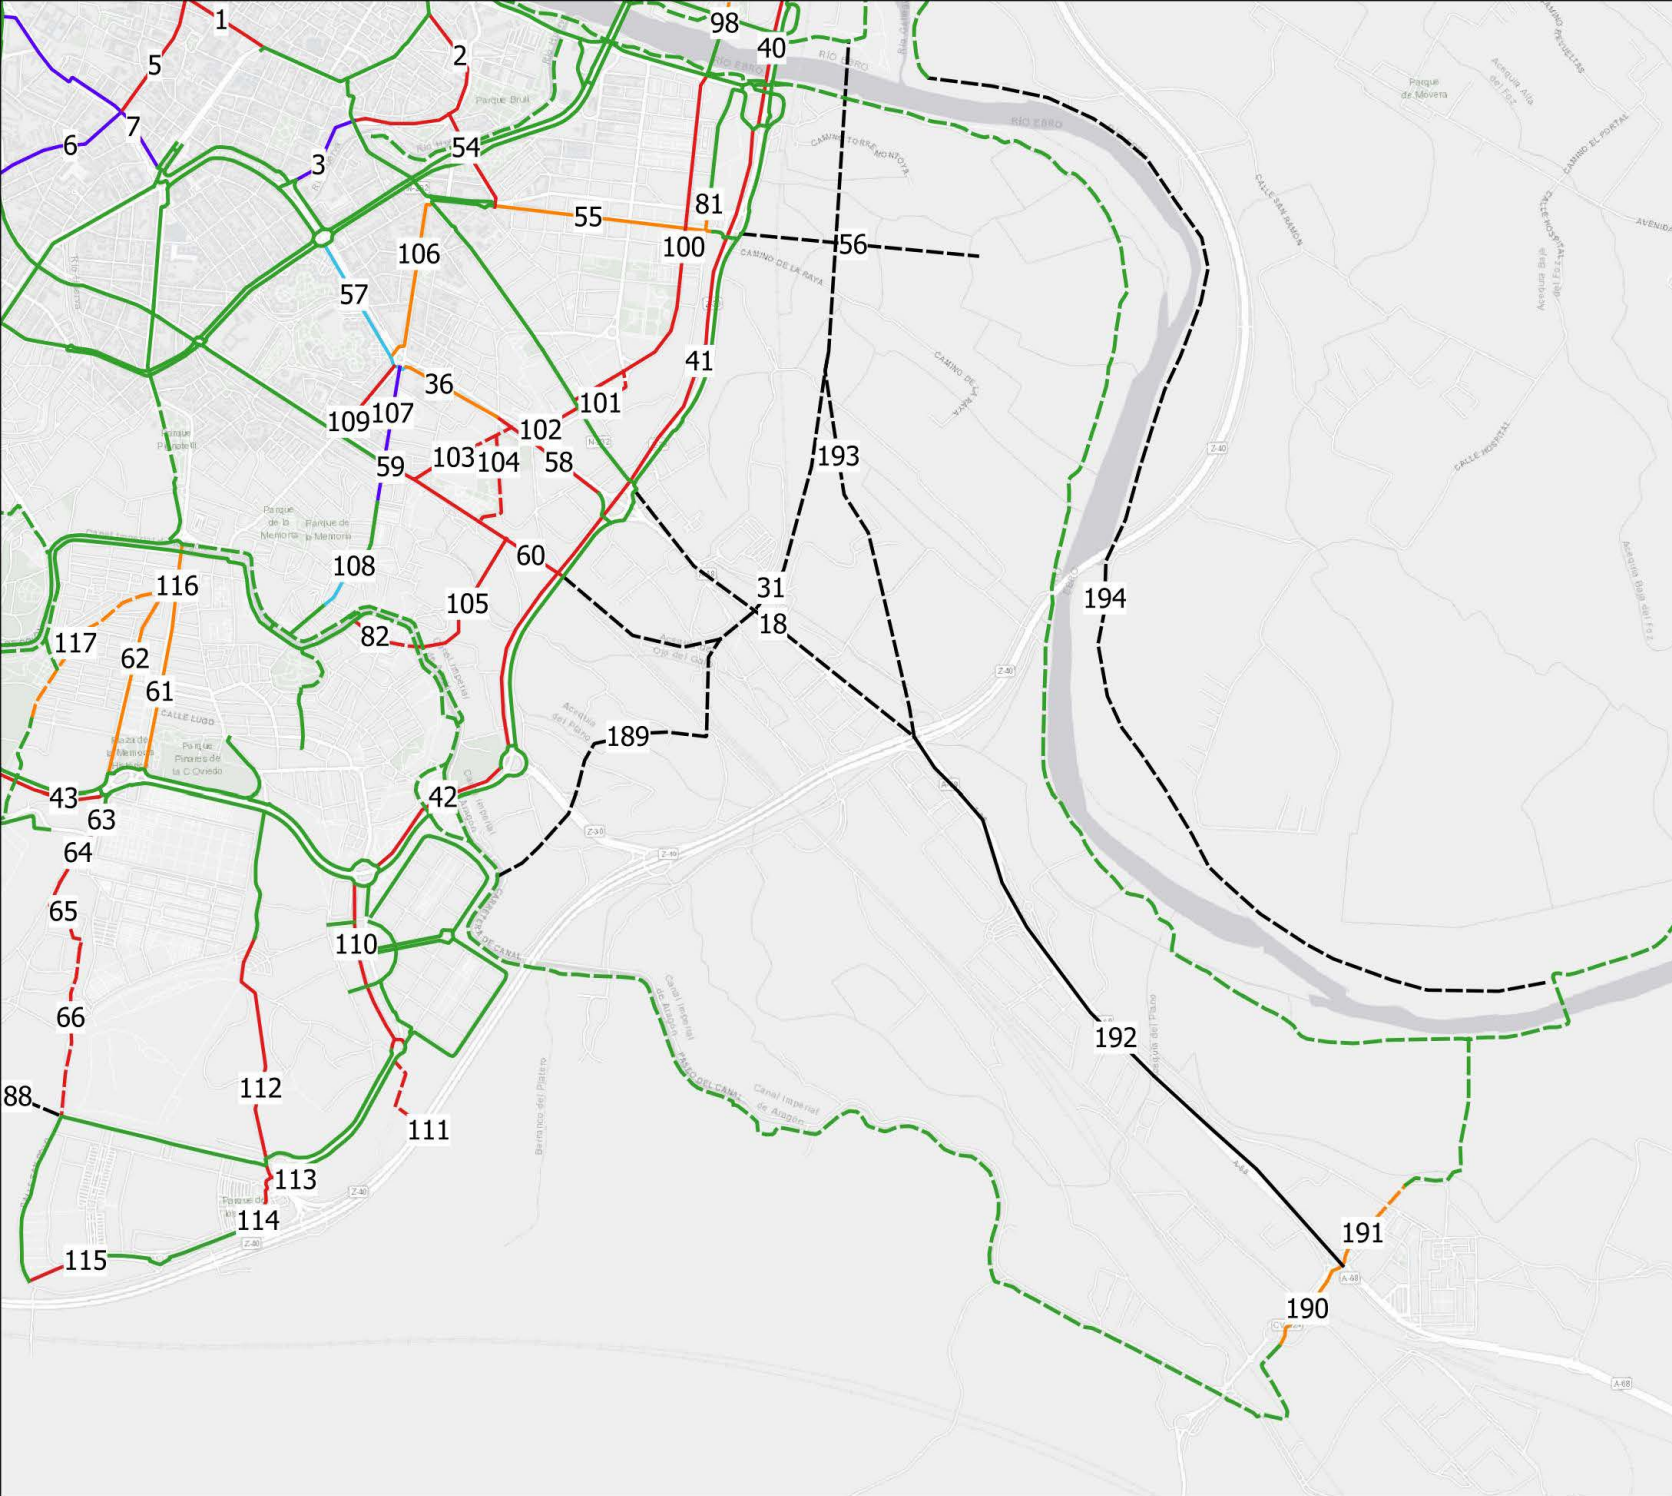


Leyenda

Plazos

- Vía Ciclista
- En Ejecución
- En Redacción
- Corto Plazo
- Medio Plazo
- Largo Plazo
- Según Avance Urbanización
- Largo Plazo (A desarrollar)

Vías ciclables existentes

- Vías ciclistas
- Vías ciclables compartidas con peatones


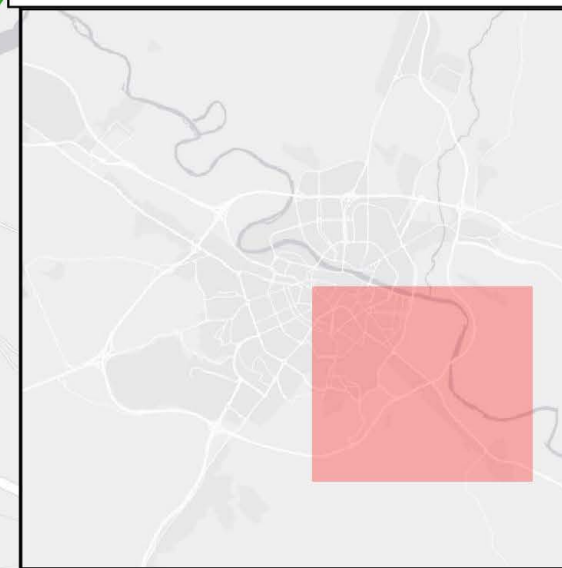


Propuesta de ampliación de Red Ciclable de la Ciudad de Zaragoza (4)


Leyenda

Tipología

- Acera Bici Bidireccional
 - Acera Bici Unidireccional
 - Acera Bici Unidireccional x2
 - Arcén Bici Bidireccional
 - Arcén Bici Unidireccional x2
 - Carril Bici Bidireccional
 - Carril Bici Unidireccional
 - Carril Bici Unidireccional x2
 - Pista Bici Bidireccional
 - Consultar proyecto
 - Vía Ciclista a definir
 - Carril Bus-Bici
 - Calzada pacificada
 - Carril pacificado
 - Carril pacificado + contracarril bici
 - Senda ciclable
 - Vía Ciclable a definir
- ## Vías ciclables existentes
- Vías ciclistas
 - Vías ciclables compartidas con peatones

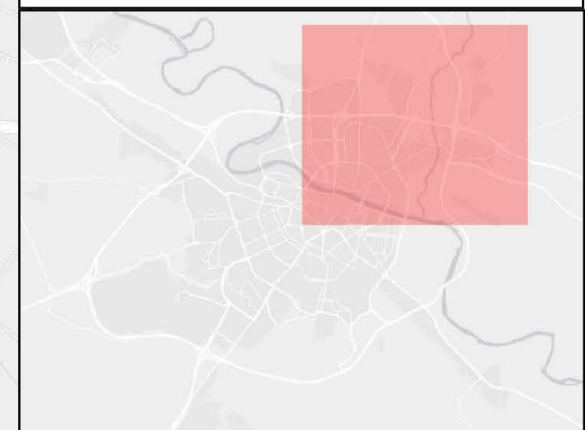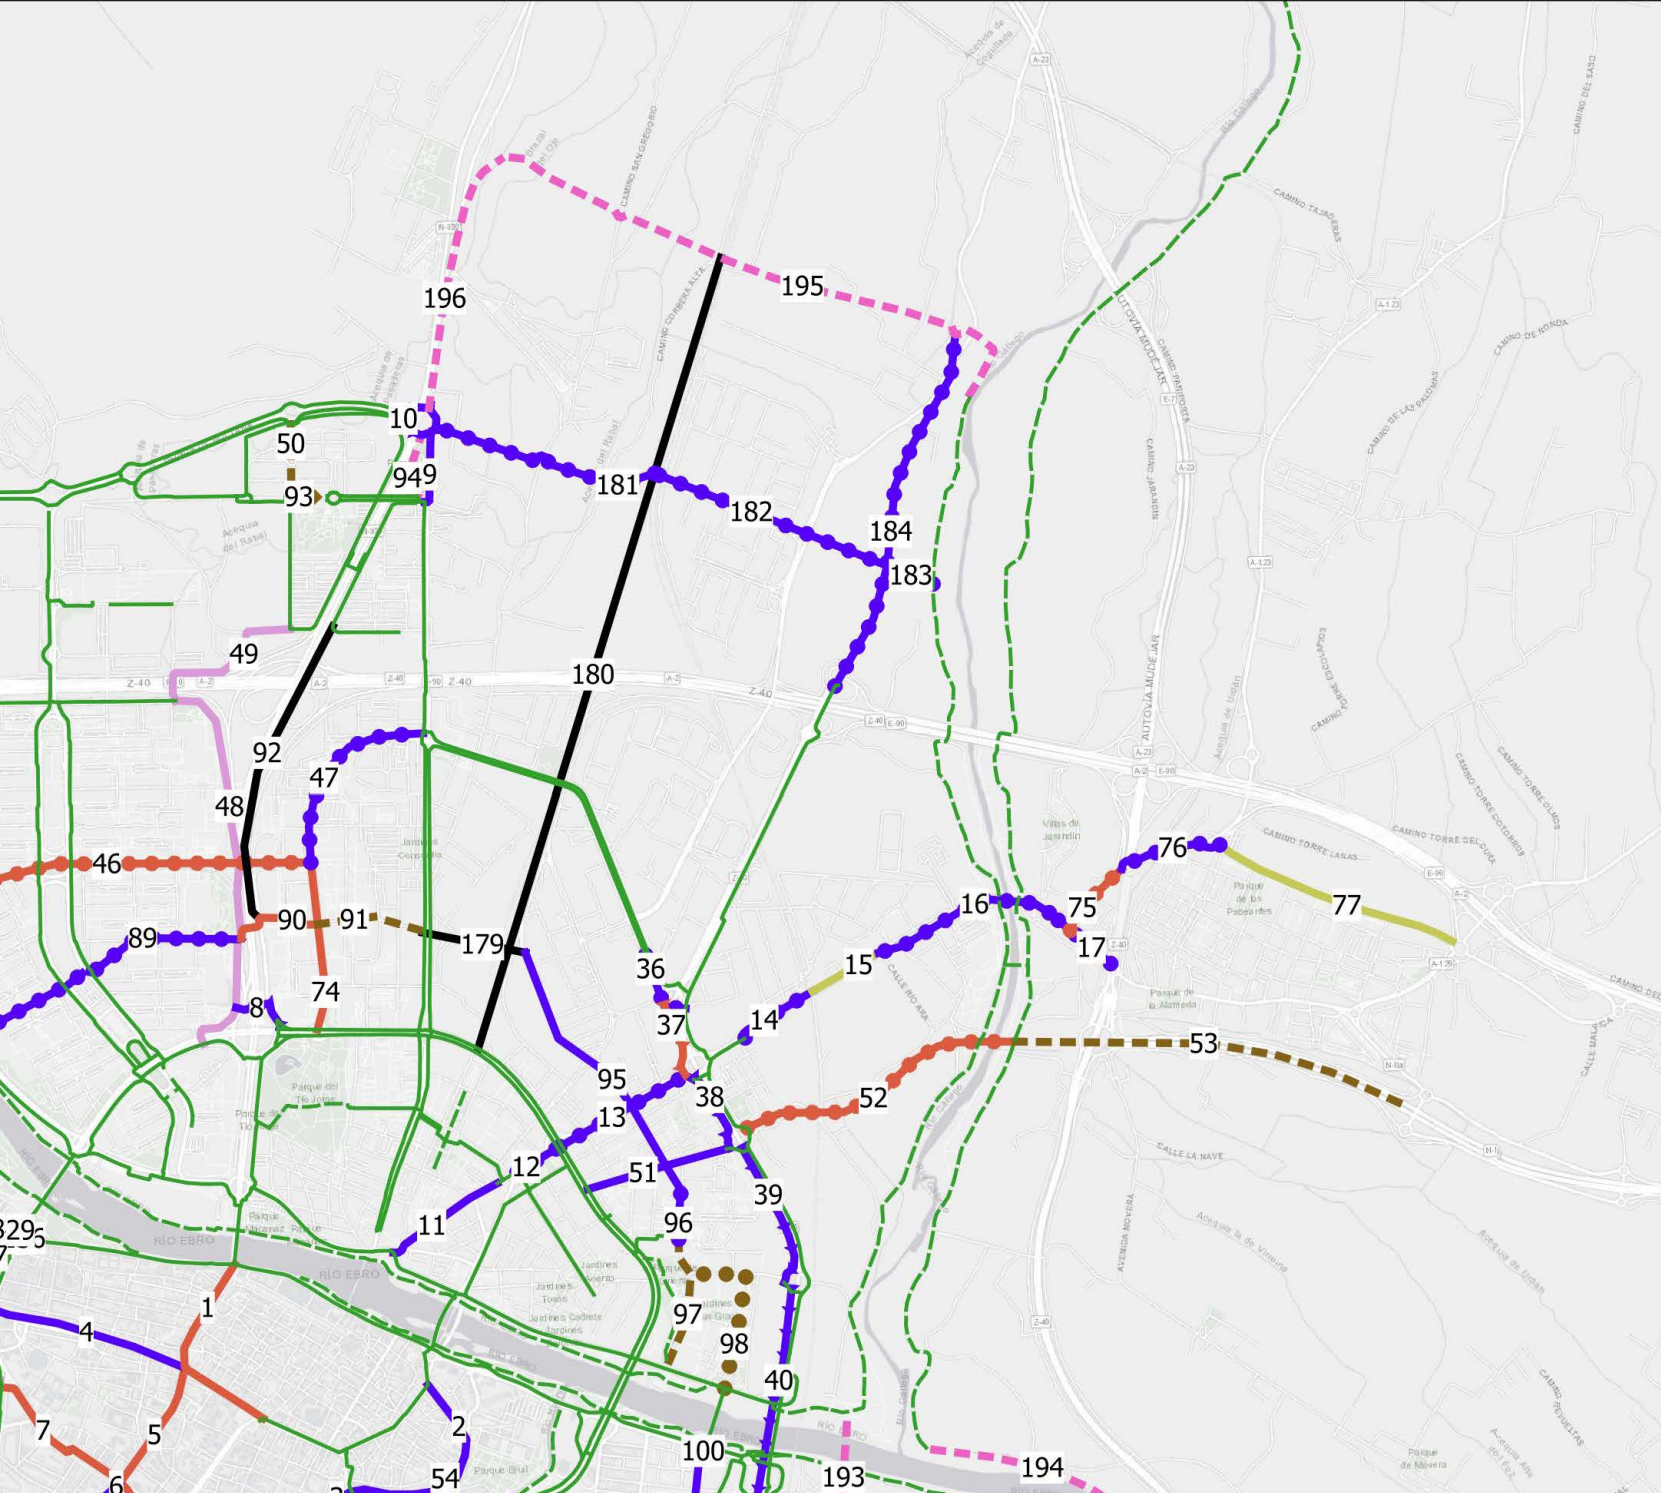


Propuesta de ampliación de Red Ciclable de la Ciudad de Zaragoza. Tipologías de vías ciclables (2)

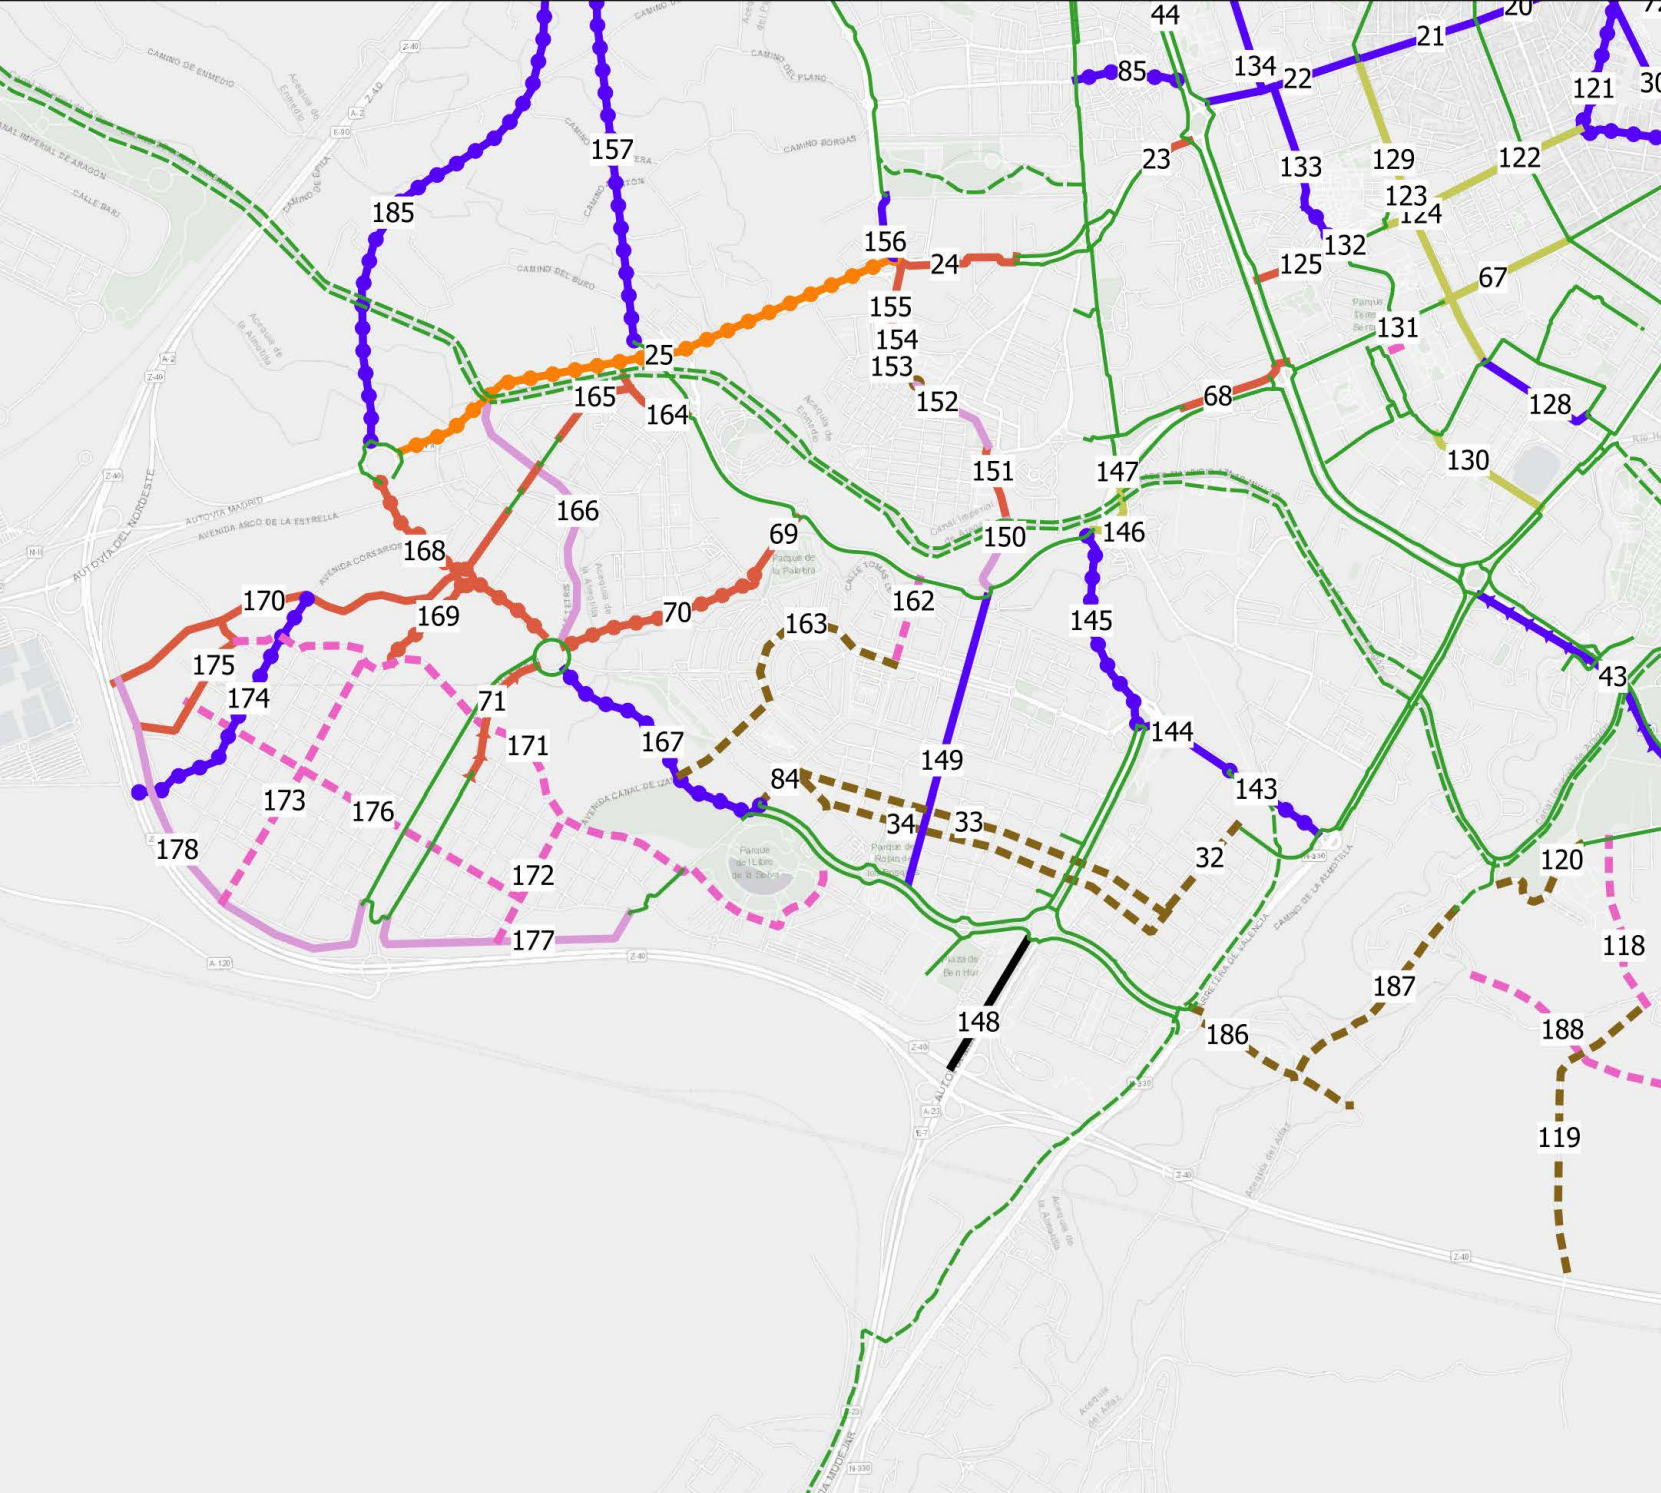


Leyenda

Tipología

- Acera Bici Bidireccional
- ▶ Acera Bici Unidireccional
- Acera Bici Unidireccional x2
- Arcén Bici Bidireccional
- ▶ Arcén Bici Unidireccional x2
- Carril Bici Bidireccional
- ▶ Carril Bici Unidireccional
- Carril Bici Unidireccional x2
- Pista Bici Bidireccional
- Consultar proyecto
- Vía Ciclista a definir
- Carril Bus-Bici
- Calzada pacificada
- ▶▶▶ Carril pacificado
- Carril pacificado + contracarril bici
- - - Senda ciclable
- - - Vía Ciclable a definir
- Vías ciclables existentes**
- Vías ciclistas
- - - Vías ciclables compartidas con peatones

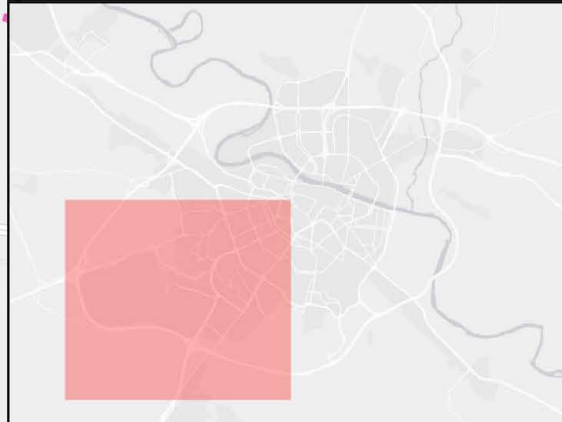


Propuesta de ampliación de Red Ciclable de la Ciudad de Zaragoza. Tipologías de vías ciclables (3)

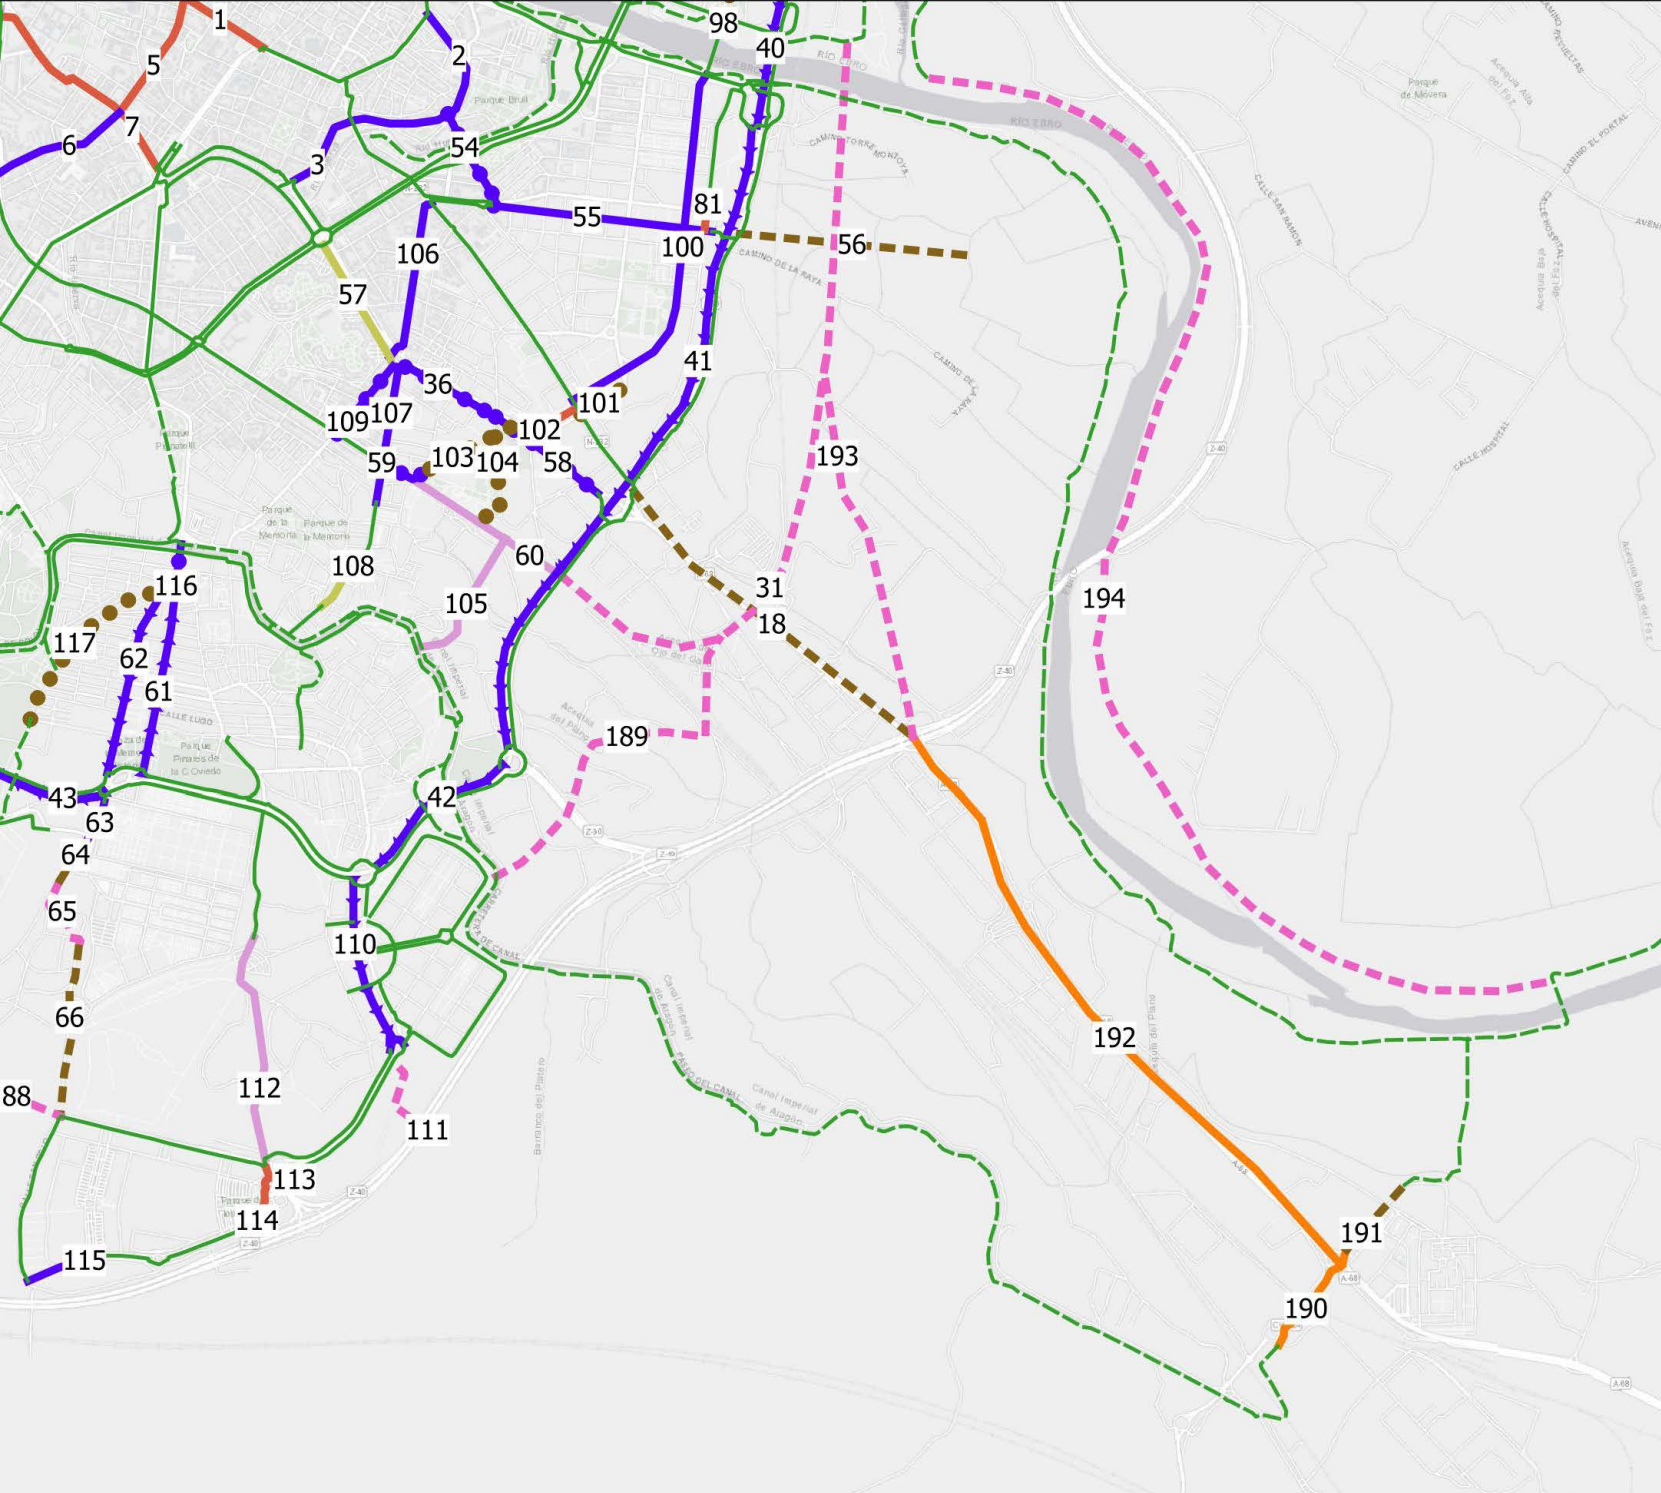


Leyenda

Tipología



- Acera Bici Bidireccional
 - Acera Bici Unidireccional
 - Acera Bici Unidireccional x2
 - Arcén Bici Bidireccional
 - Arcén Bici Unidireccional x2
 - Carril Bici Bidireccional
 - Carril Bici Unidireccional
 - Carril Bici Unidireccional x2
 - Pista Bici Bidireccional
 - Consultar proyecto
 - Vía Ciclista a definir
 - Carril Bus-Bici
 - Calzada pacificada
 - Carril pacificado
 - Carril pacificado + contracarril bici
 - Senda ciclable
 - Vía Ciclable a definir
- Vías ciclables existentes
- Vías ciclistas
 - Vías ciclables compartidas con peatones

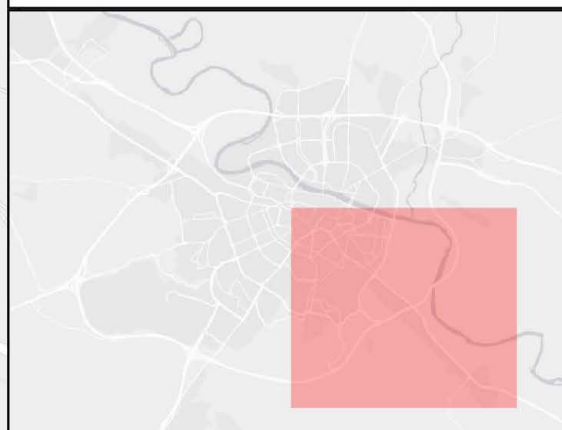



Propuesta de ampliación de Red Ciclable de la Ciudad de Zaragoza. Tipologías de vías ciclables (4)

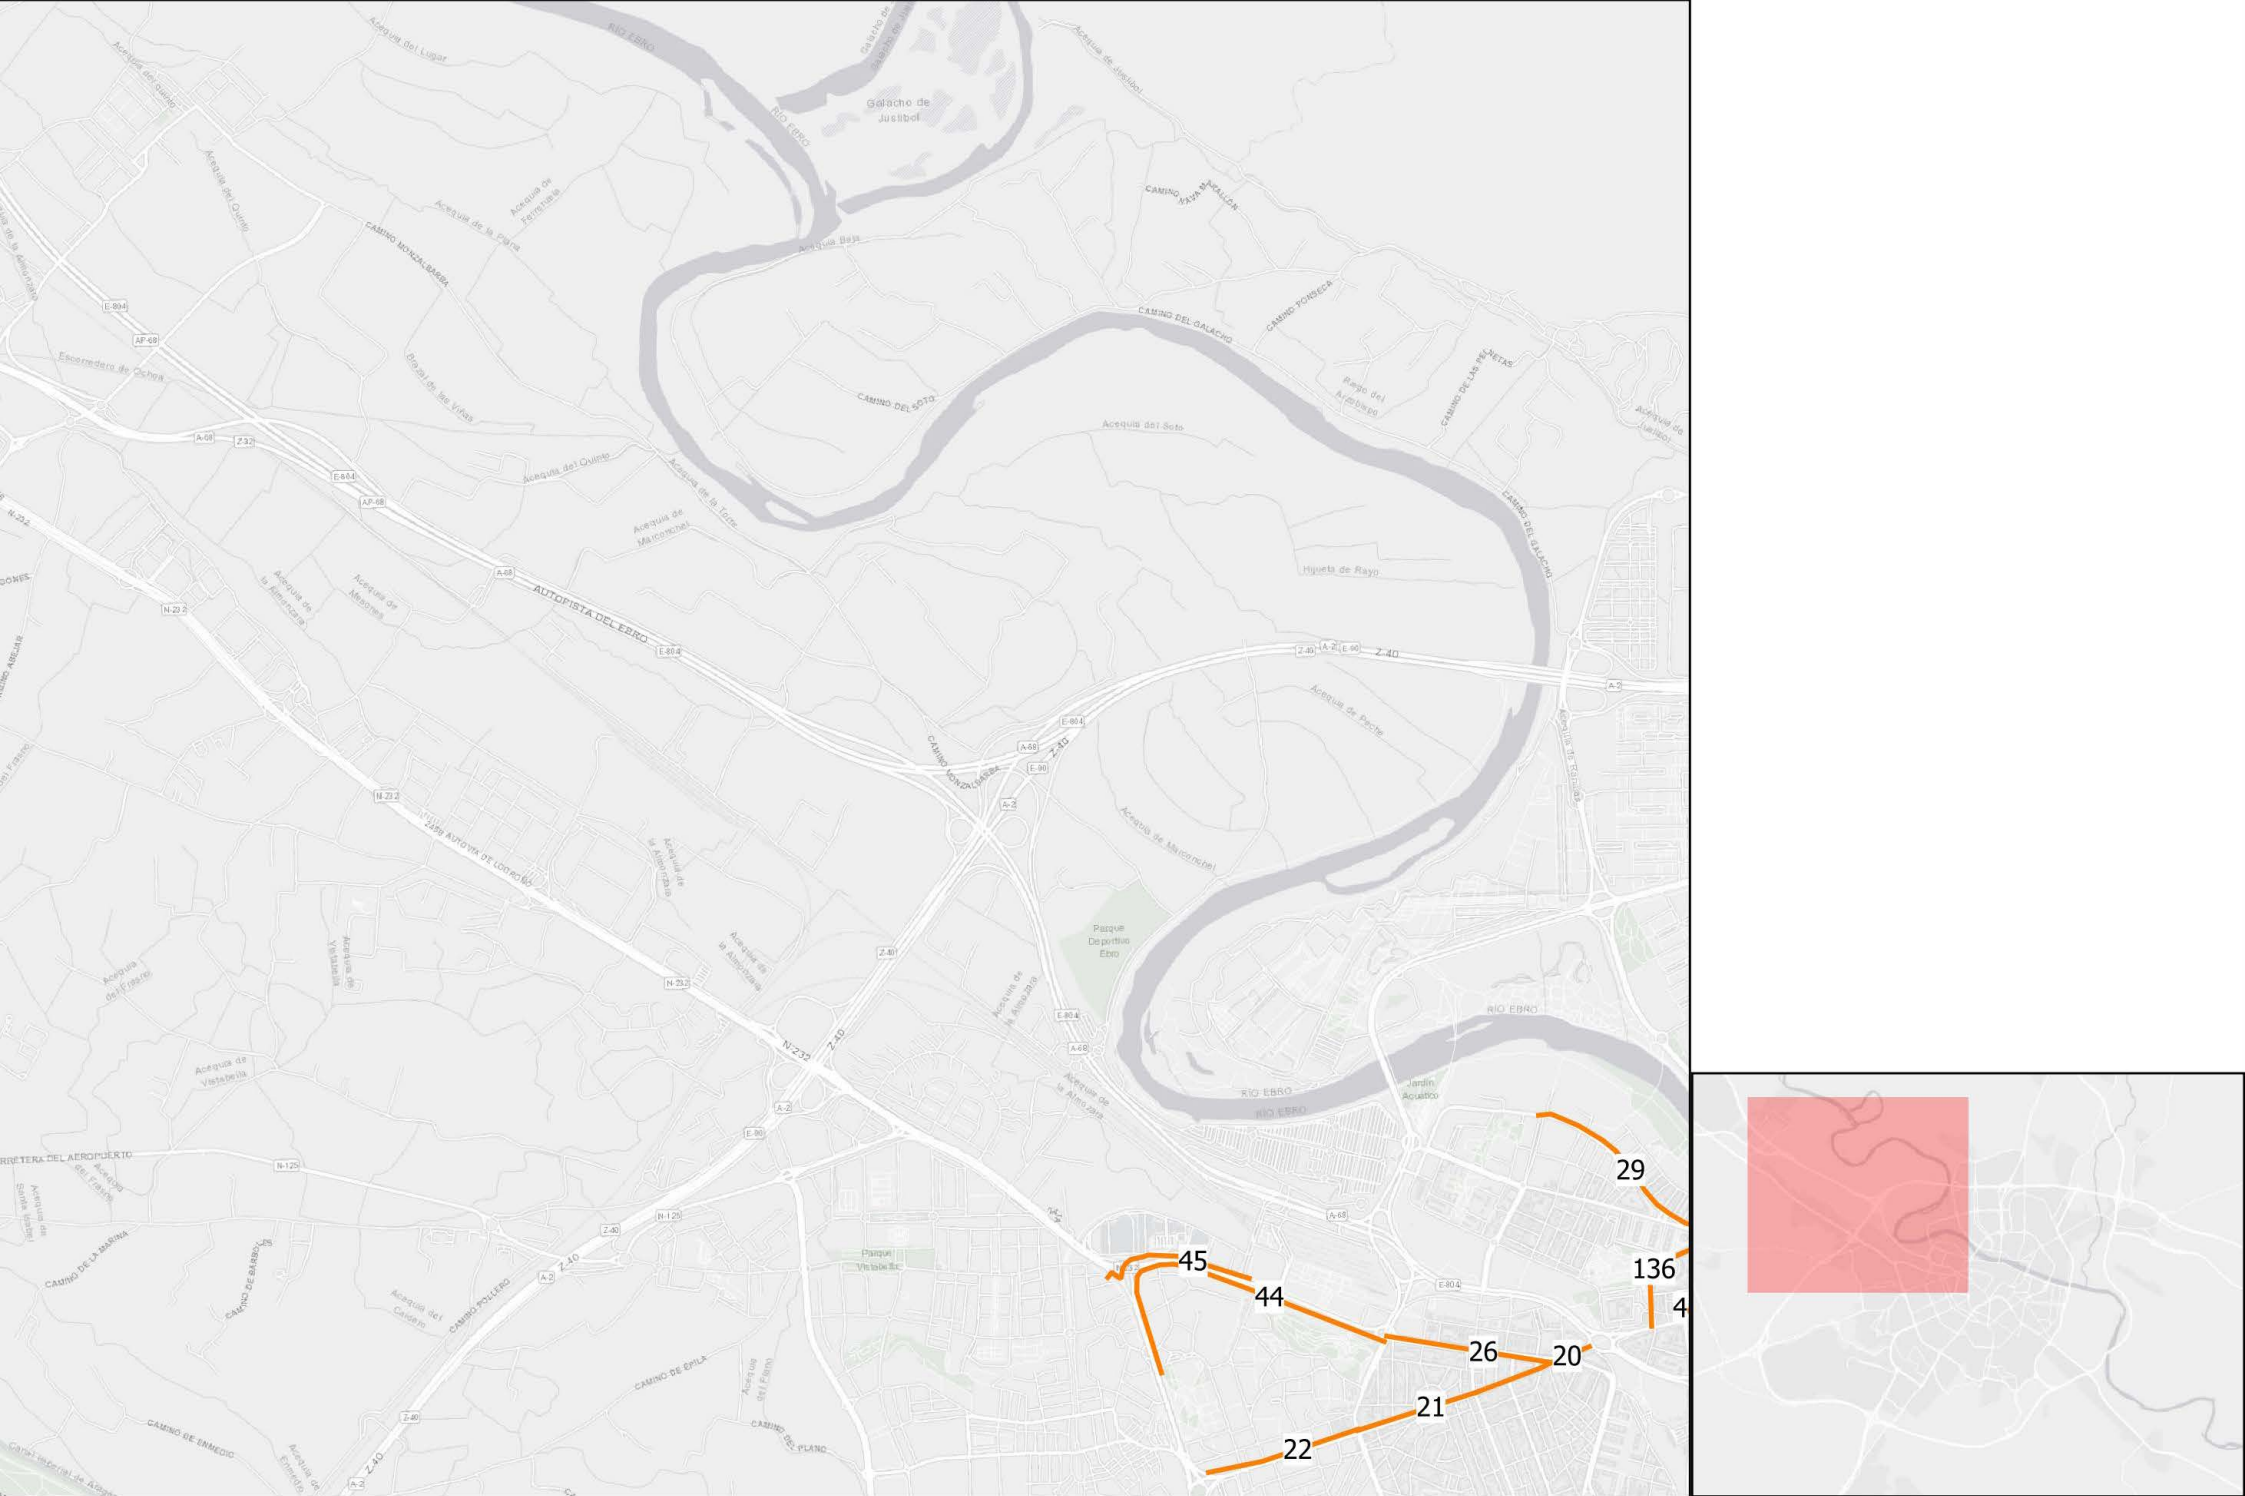



Propuesta de ampliación de Red Ciclable de la Ciudad de Zaragoza. Segregación Dura en Carriles Bici (1)

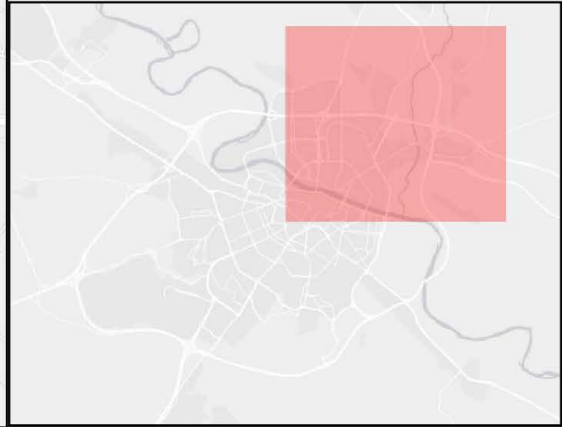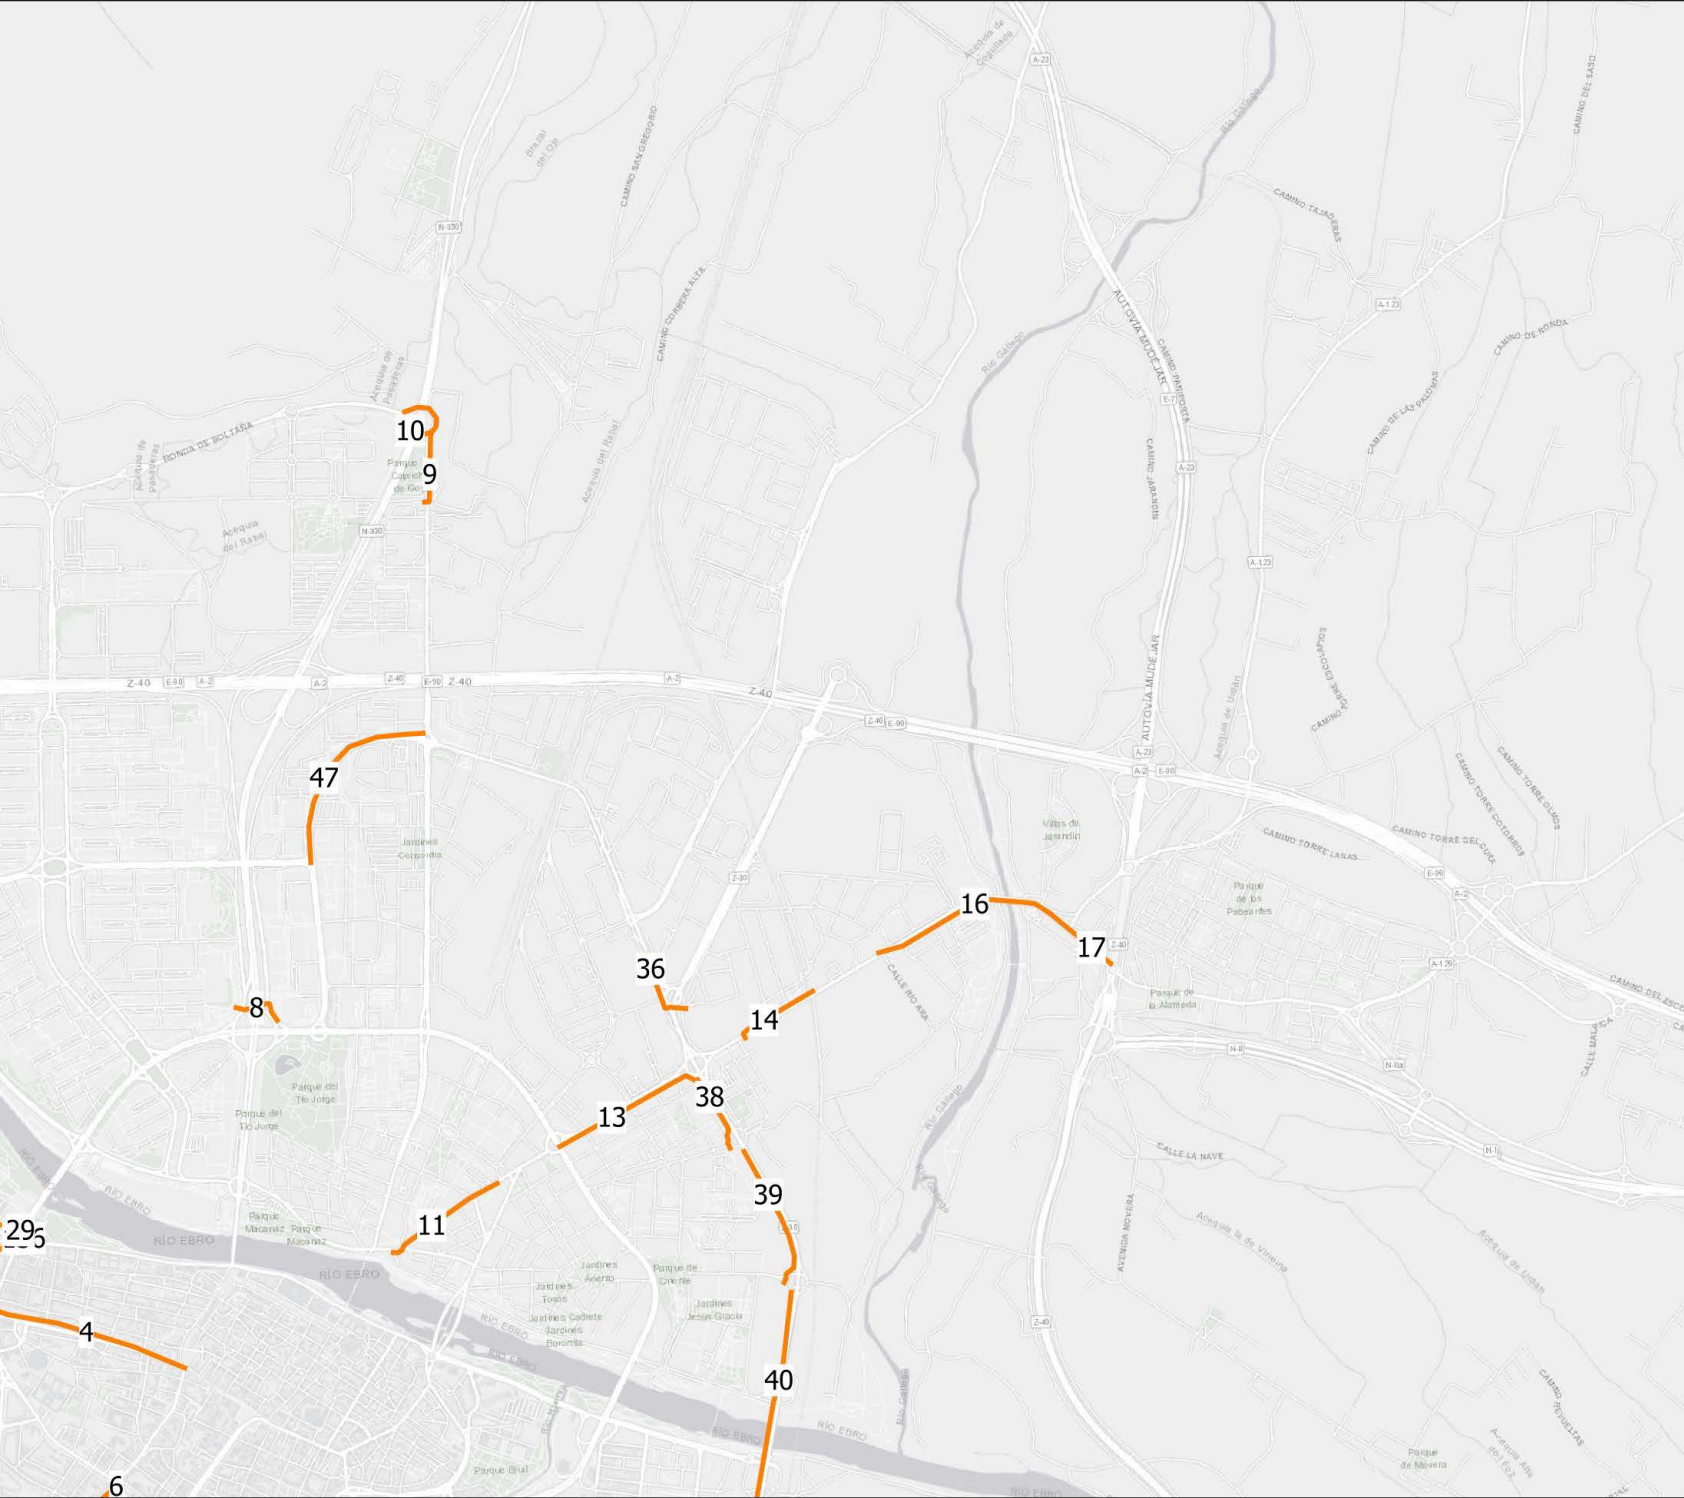

Propuesta de ampliación de Red Ciclable de la Ciudad de Zaragoza. Segregación Dura en Carriles Bici (2)

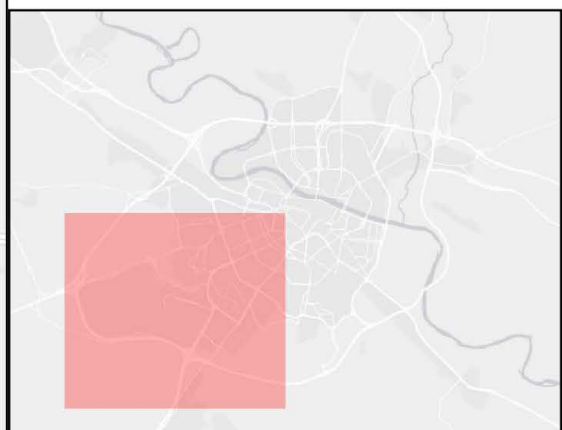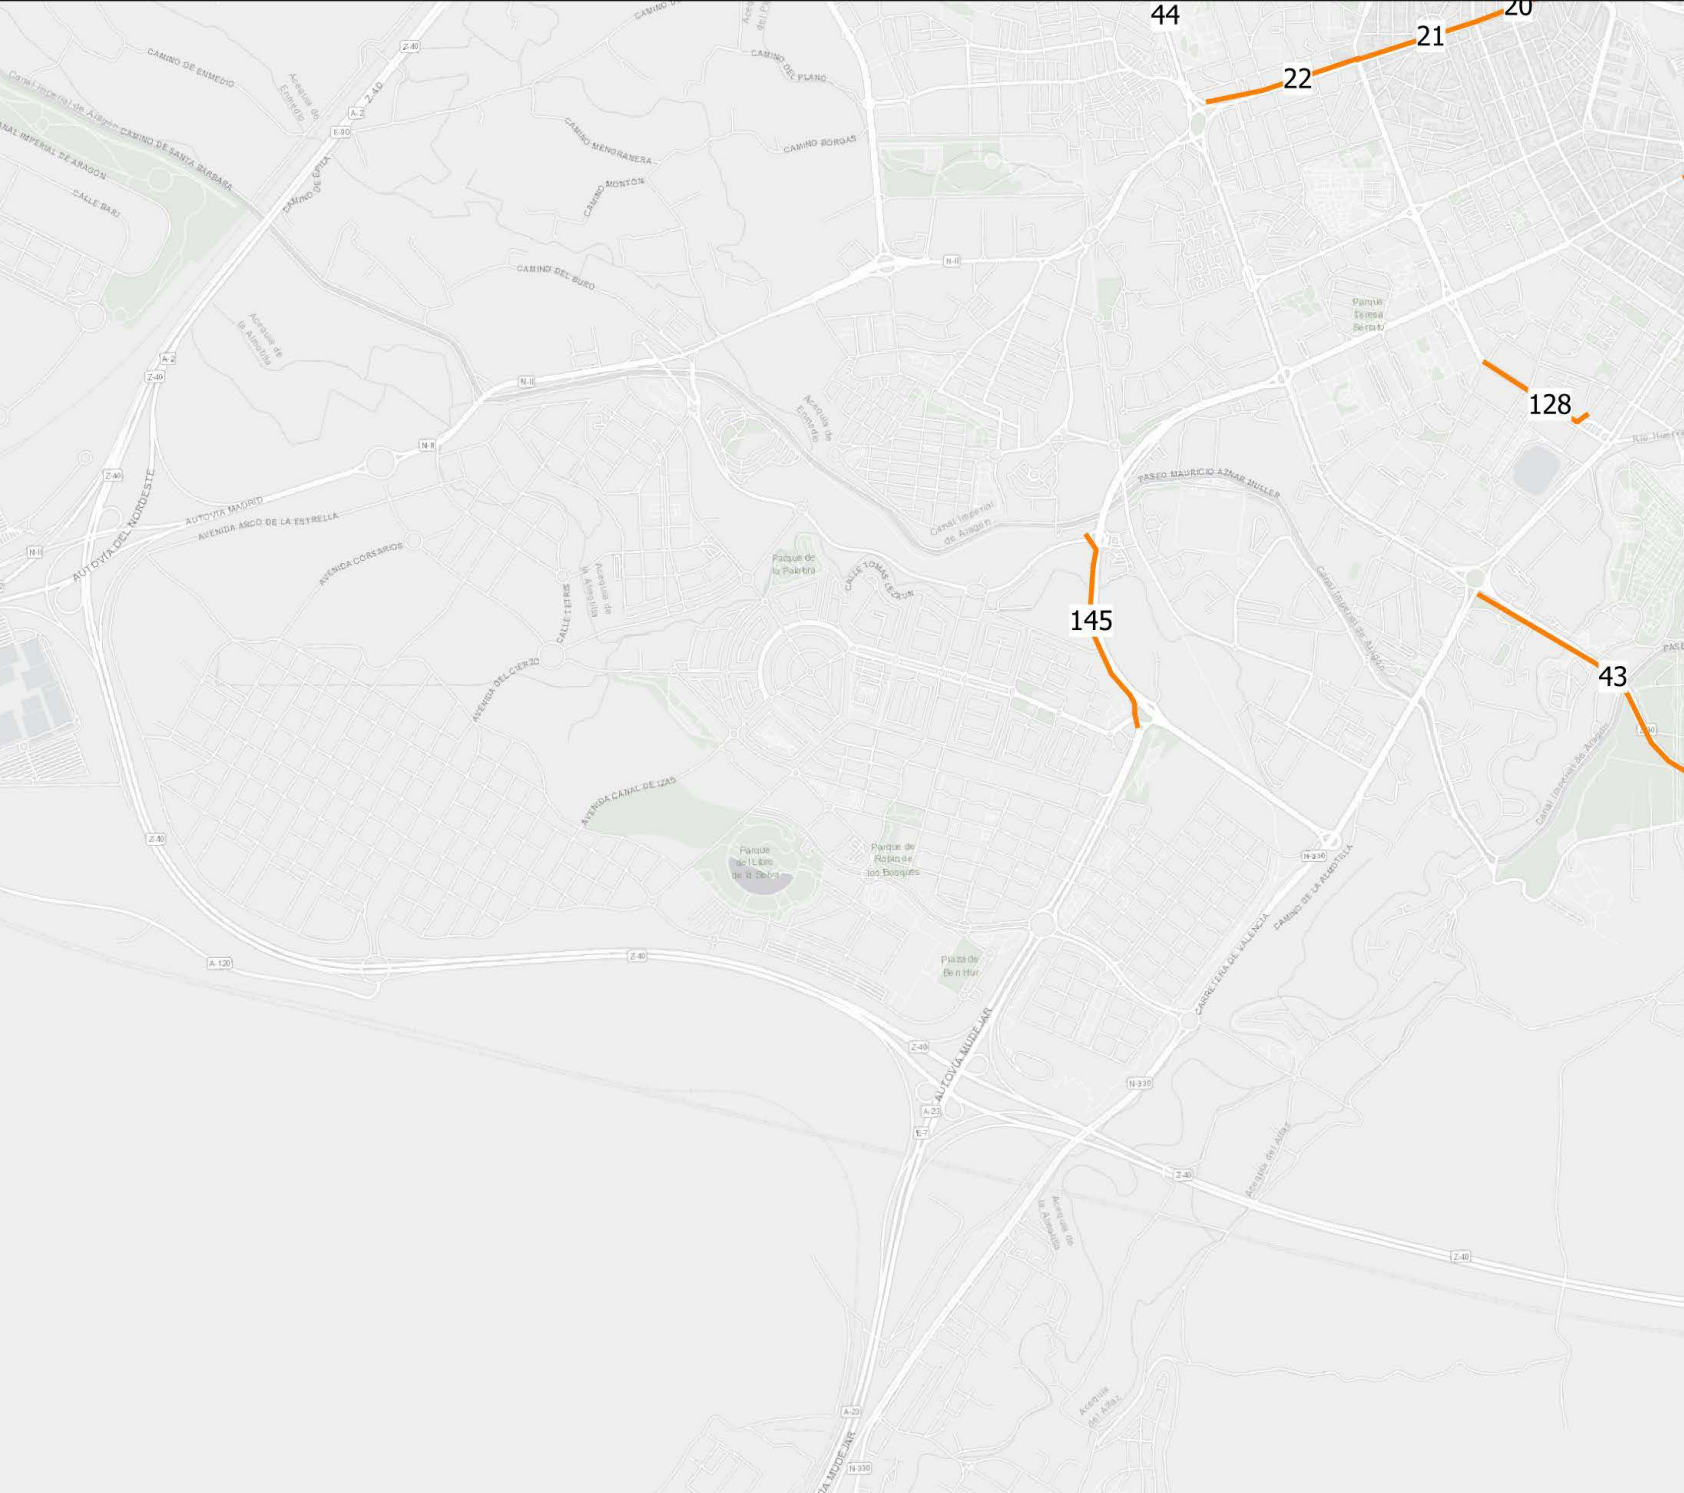

Propuesta de ampliación de Red Ciclable de la Ciudad de Zaragoza. Segregación Dura en Carriles Bici (3)

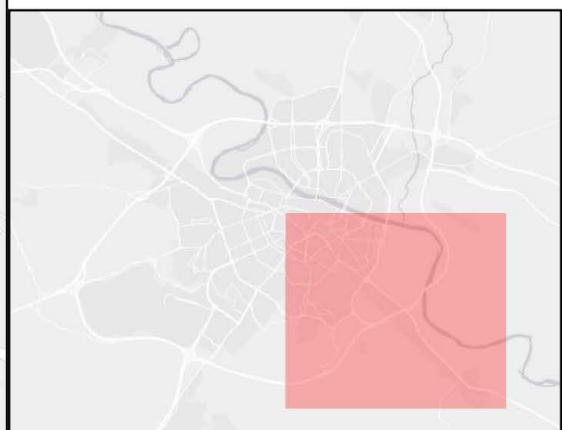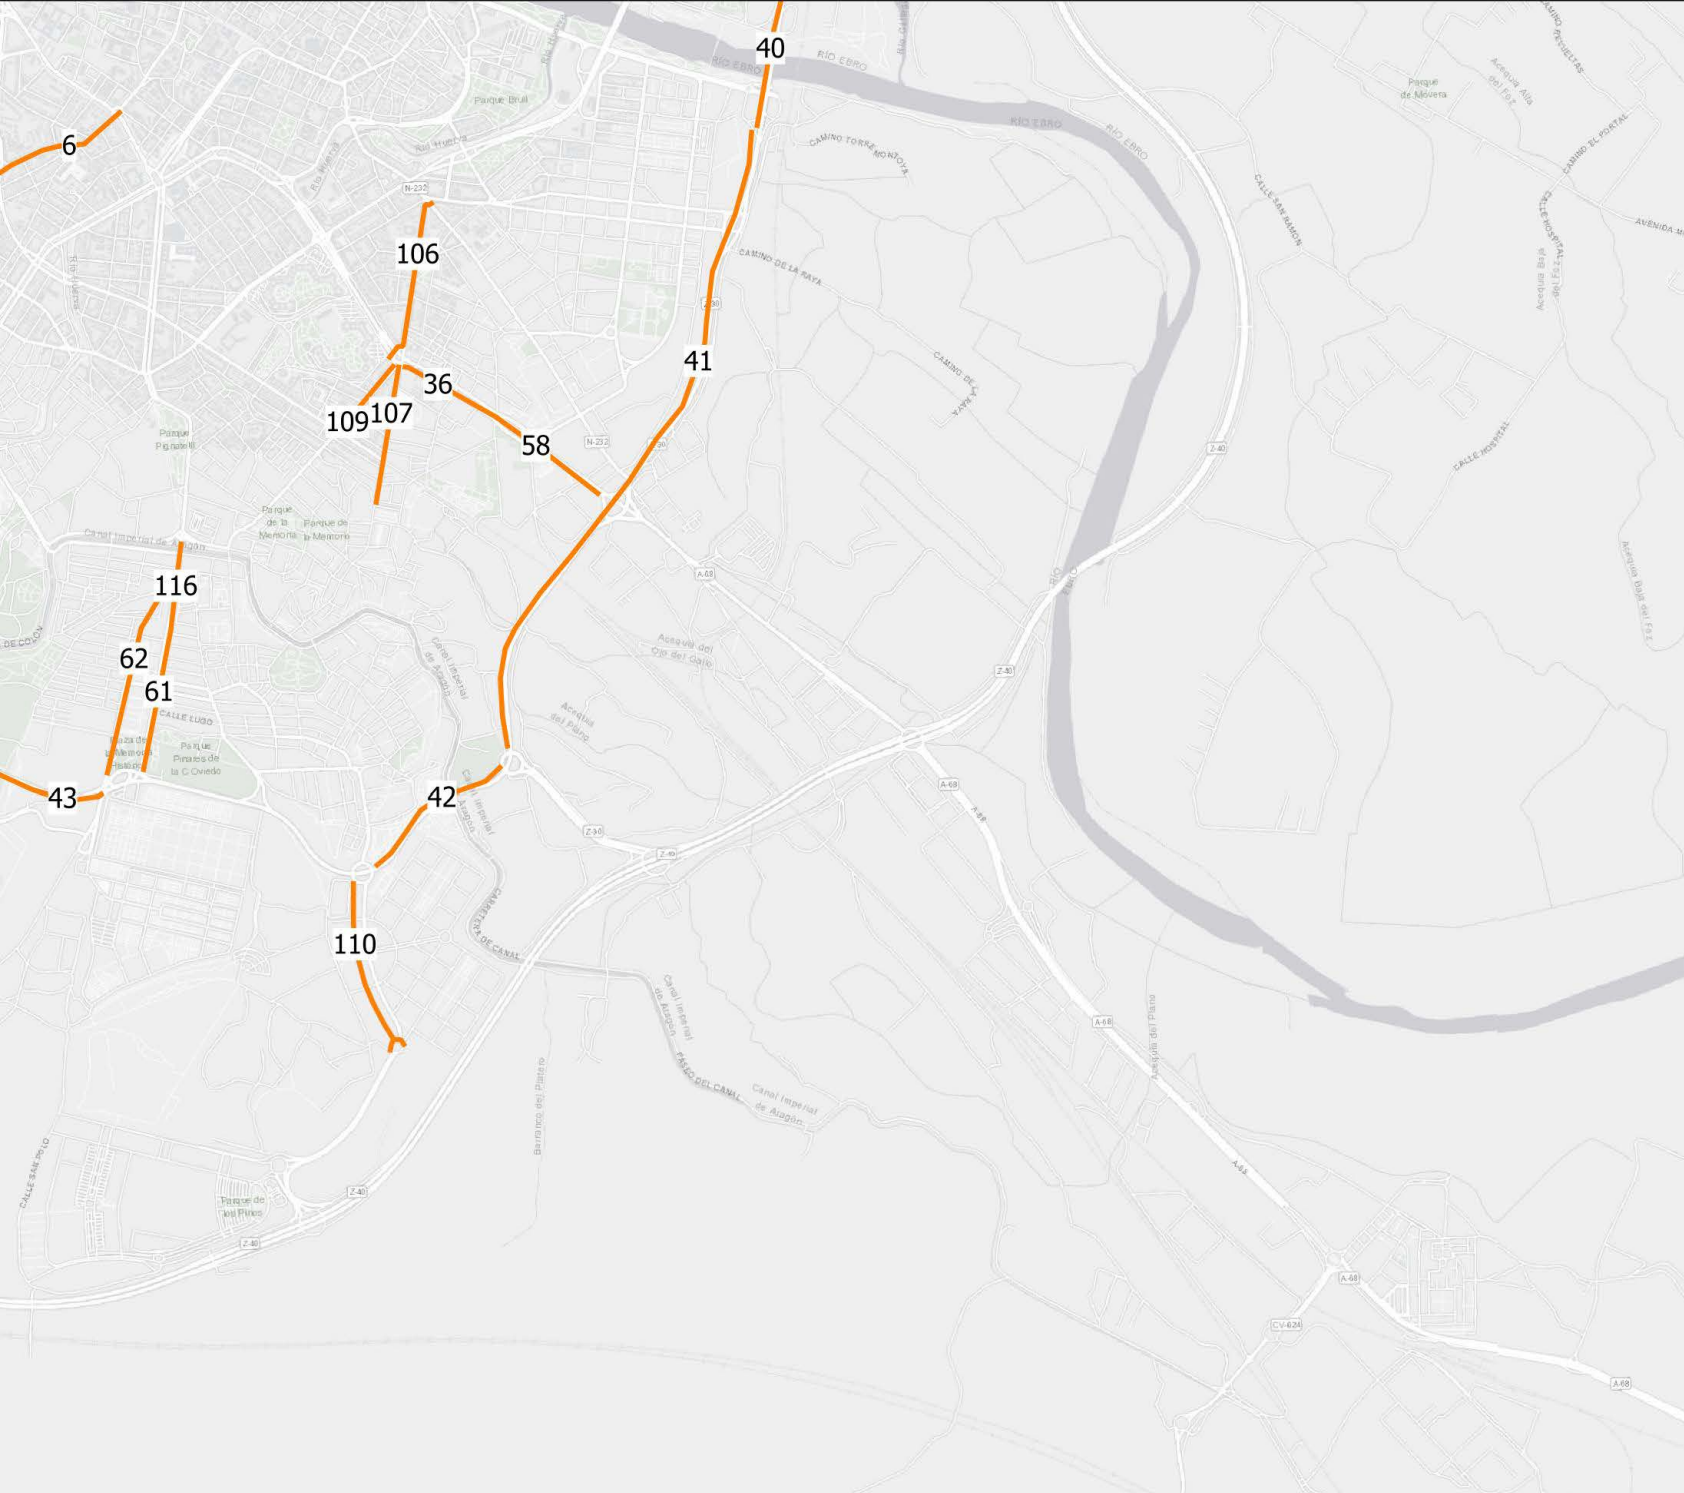

Propuesta de ampliación de Red Ciclable de la Ciudad de Zaragoza. Segregación Dura en Carriles Bici (4)