

PLANOS

INDICE DE PLANOS

PLANO 0.- SITUACIÓN

1.- LOTE 1: POLÍGONO DE COGULLADA

PLANO 1.1.- EMPLAZAMIENTO

PLANO 1.2.- MIGUEL FARADAY

PLANO 1.3.- BENJAMÍN FRANKLIN


PLANO 1.4.- DETALLE: ELIMINACIÓN VÍAS FFCC

2.- LOTE 2: POLÍGONO DE MALPICA

PLANO 2.1.- EMPLAZAMIENTO

PLANO 2.2.- CALLE C


PLANO 2.3.- CALLE J

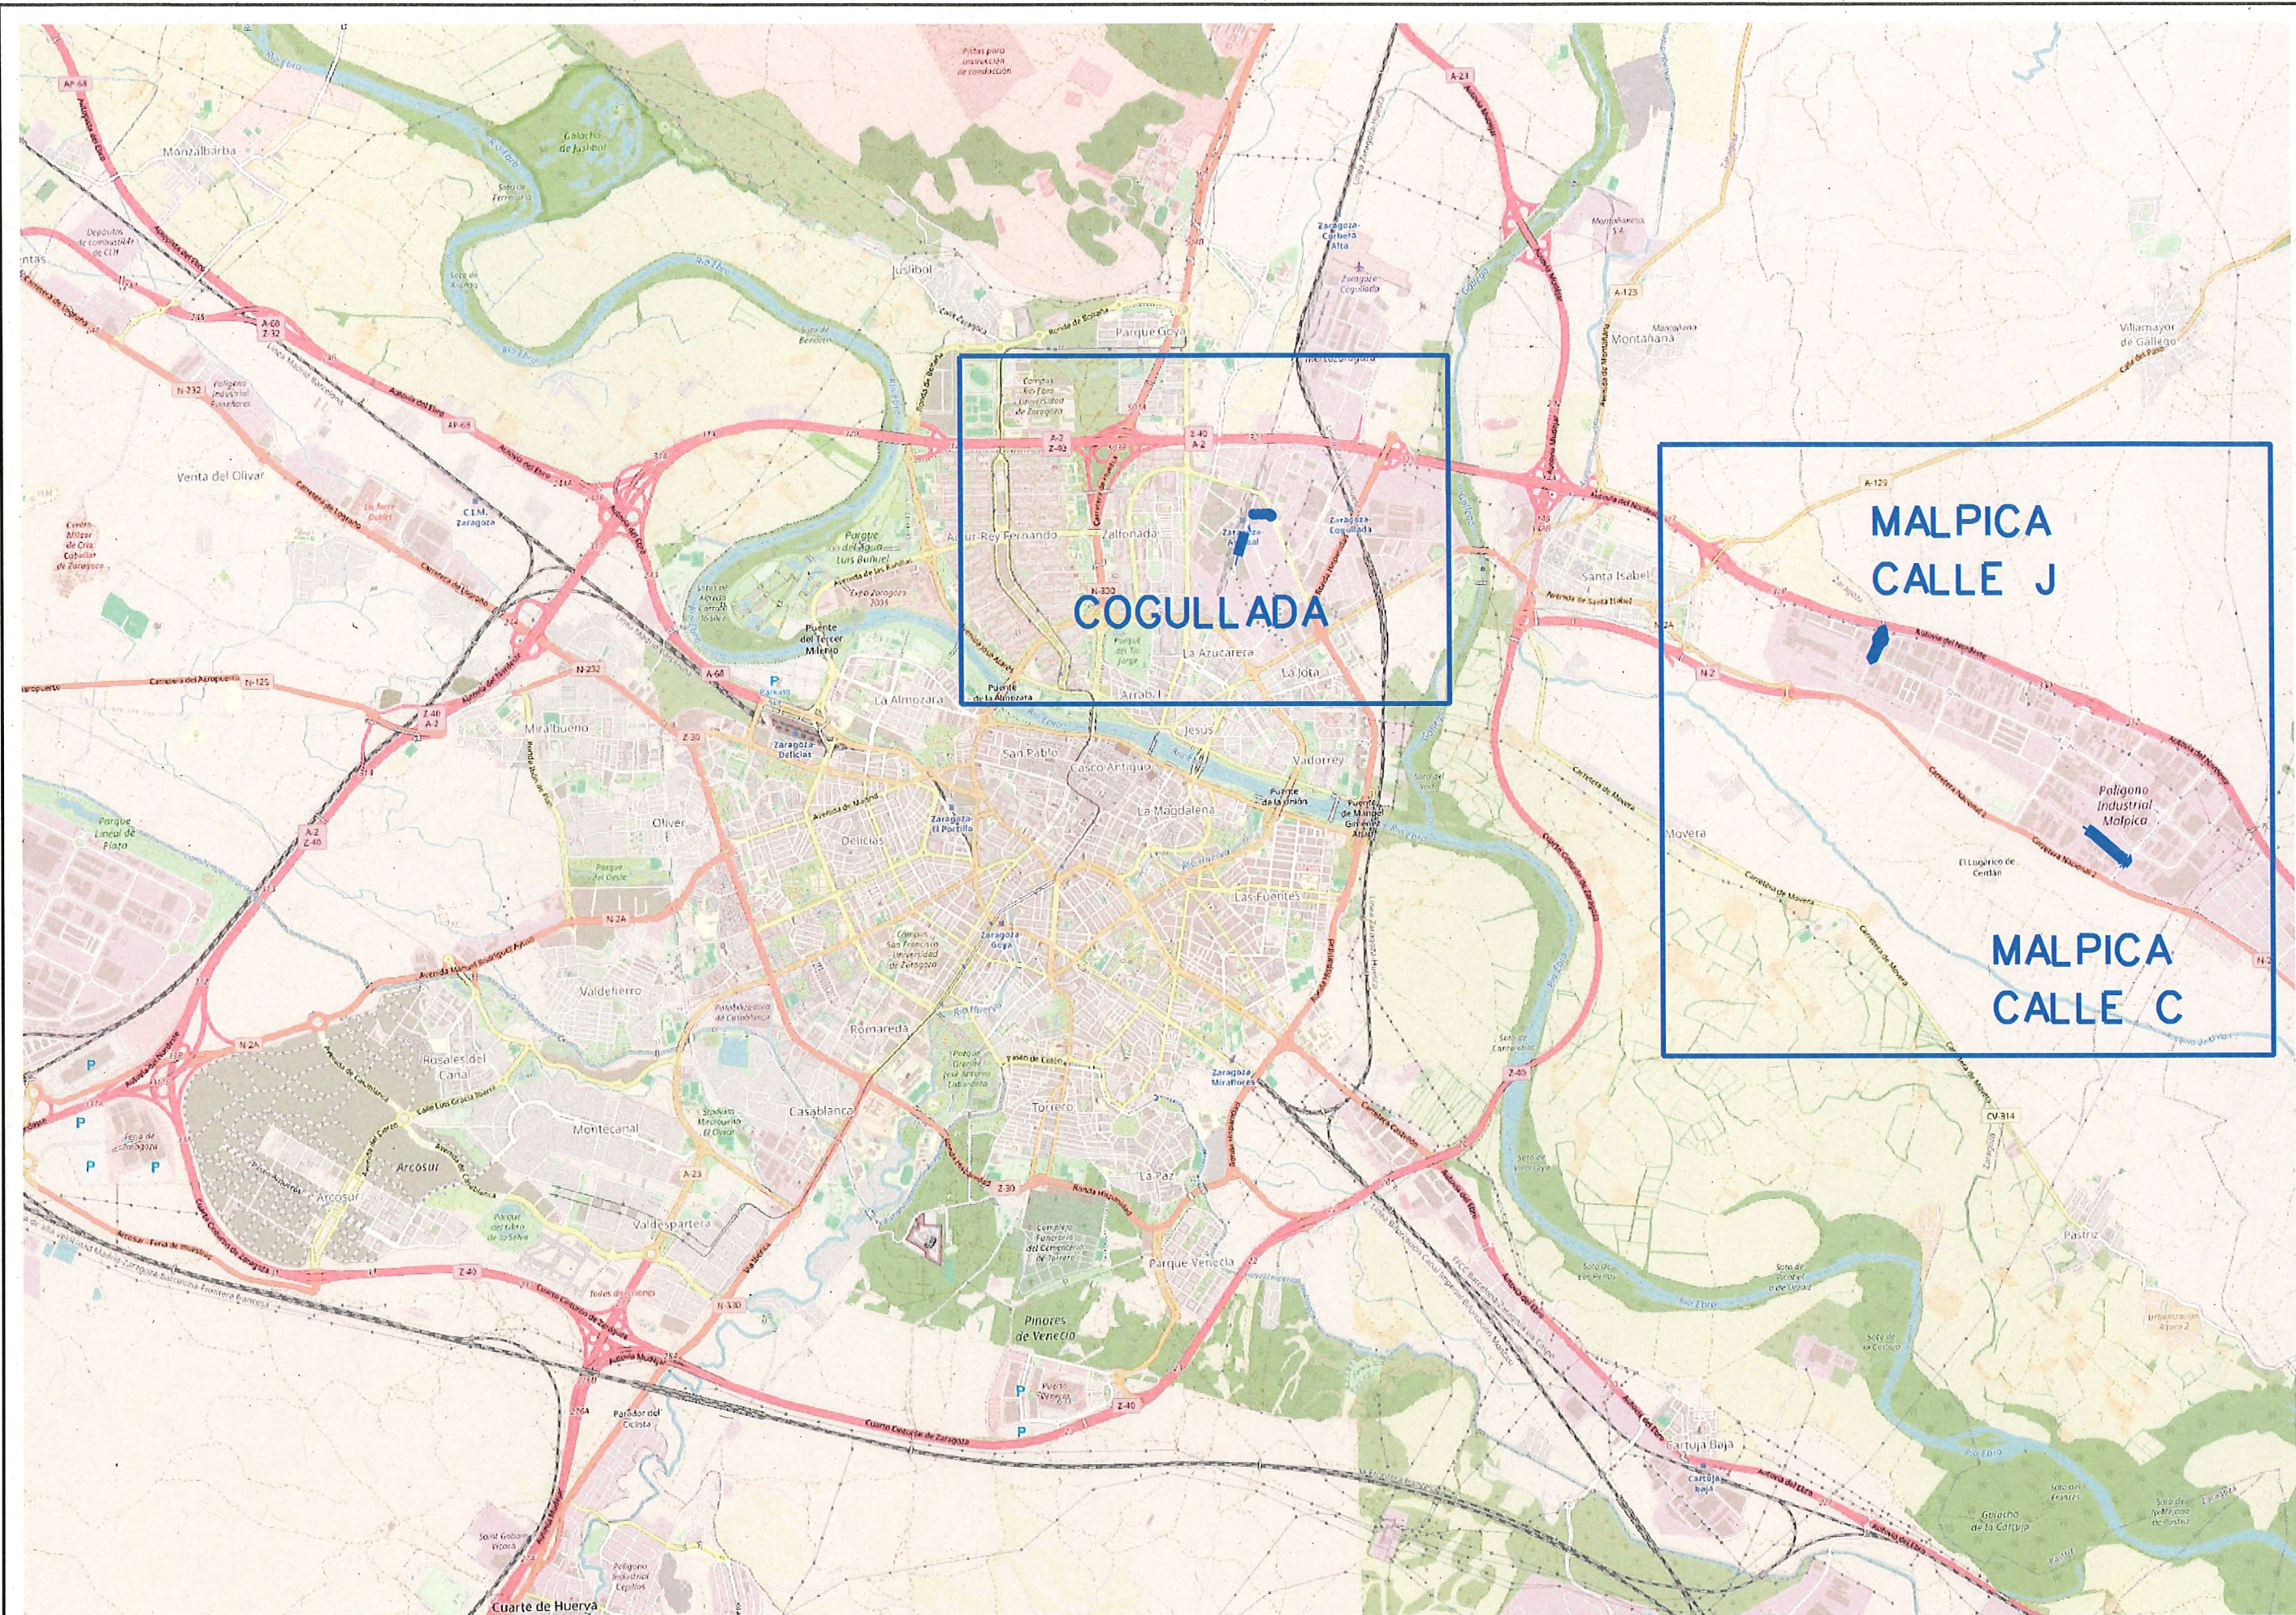


COGULLADA


MALPICA
CALLE J

MALPICA
CALLE C

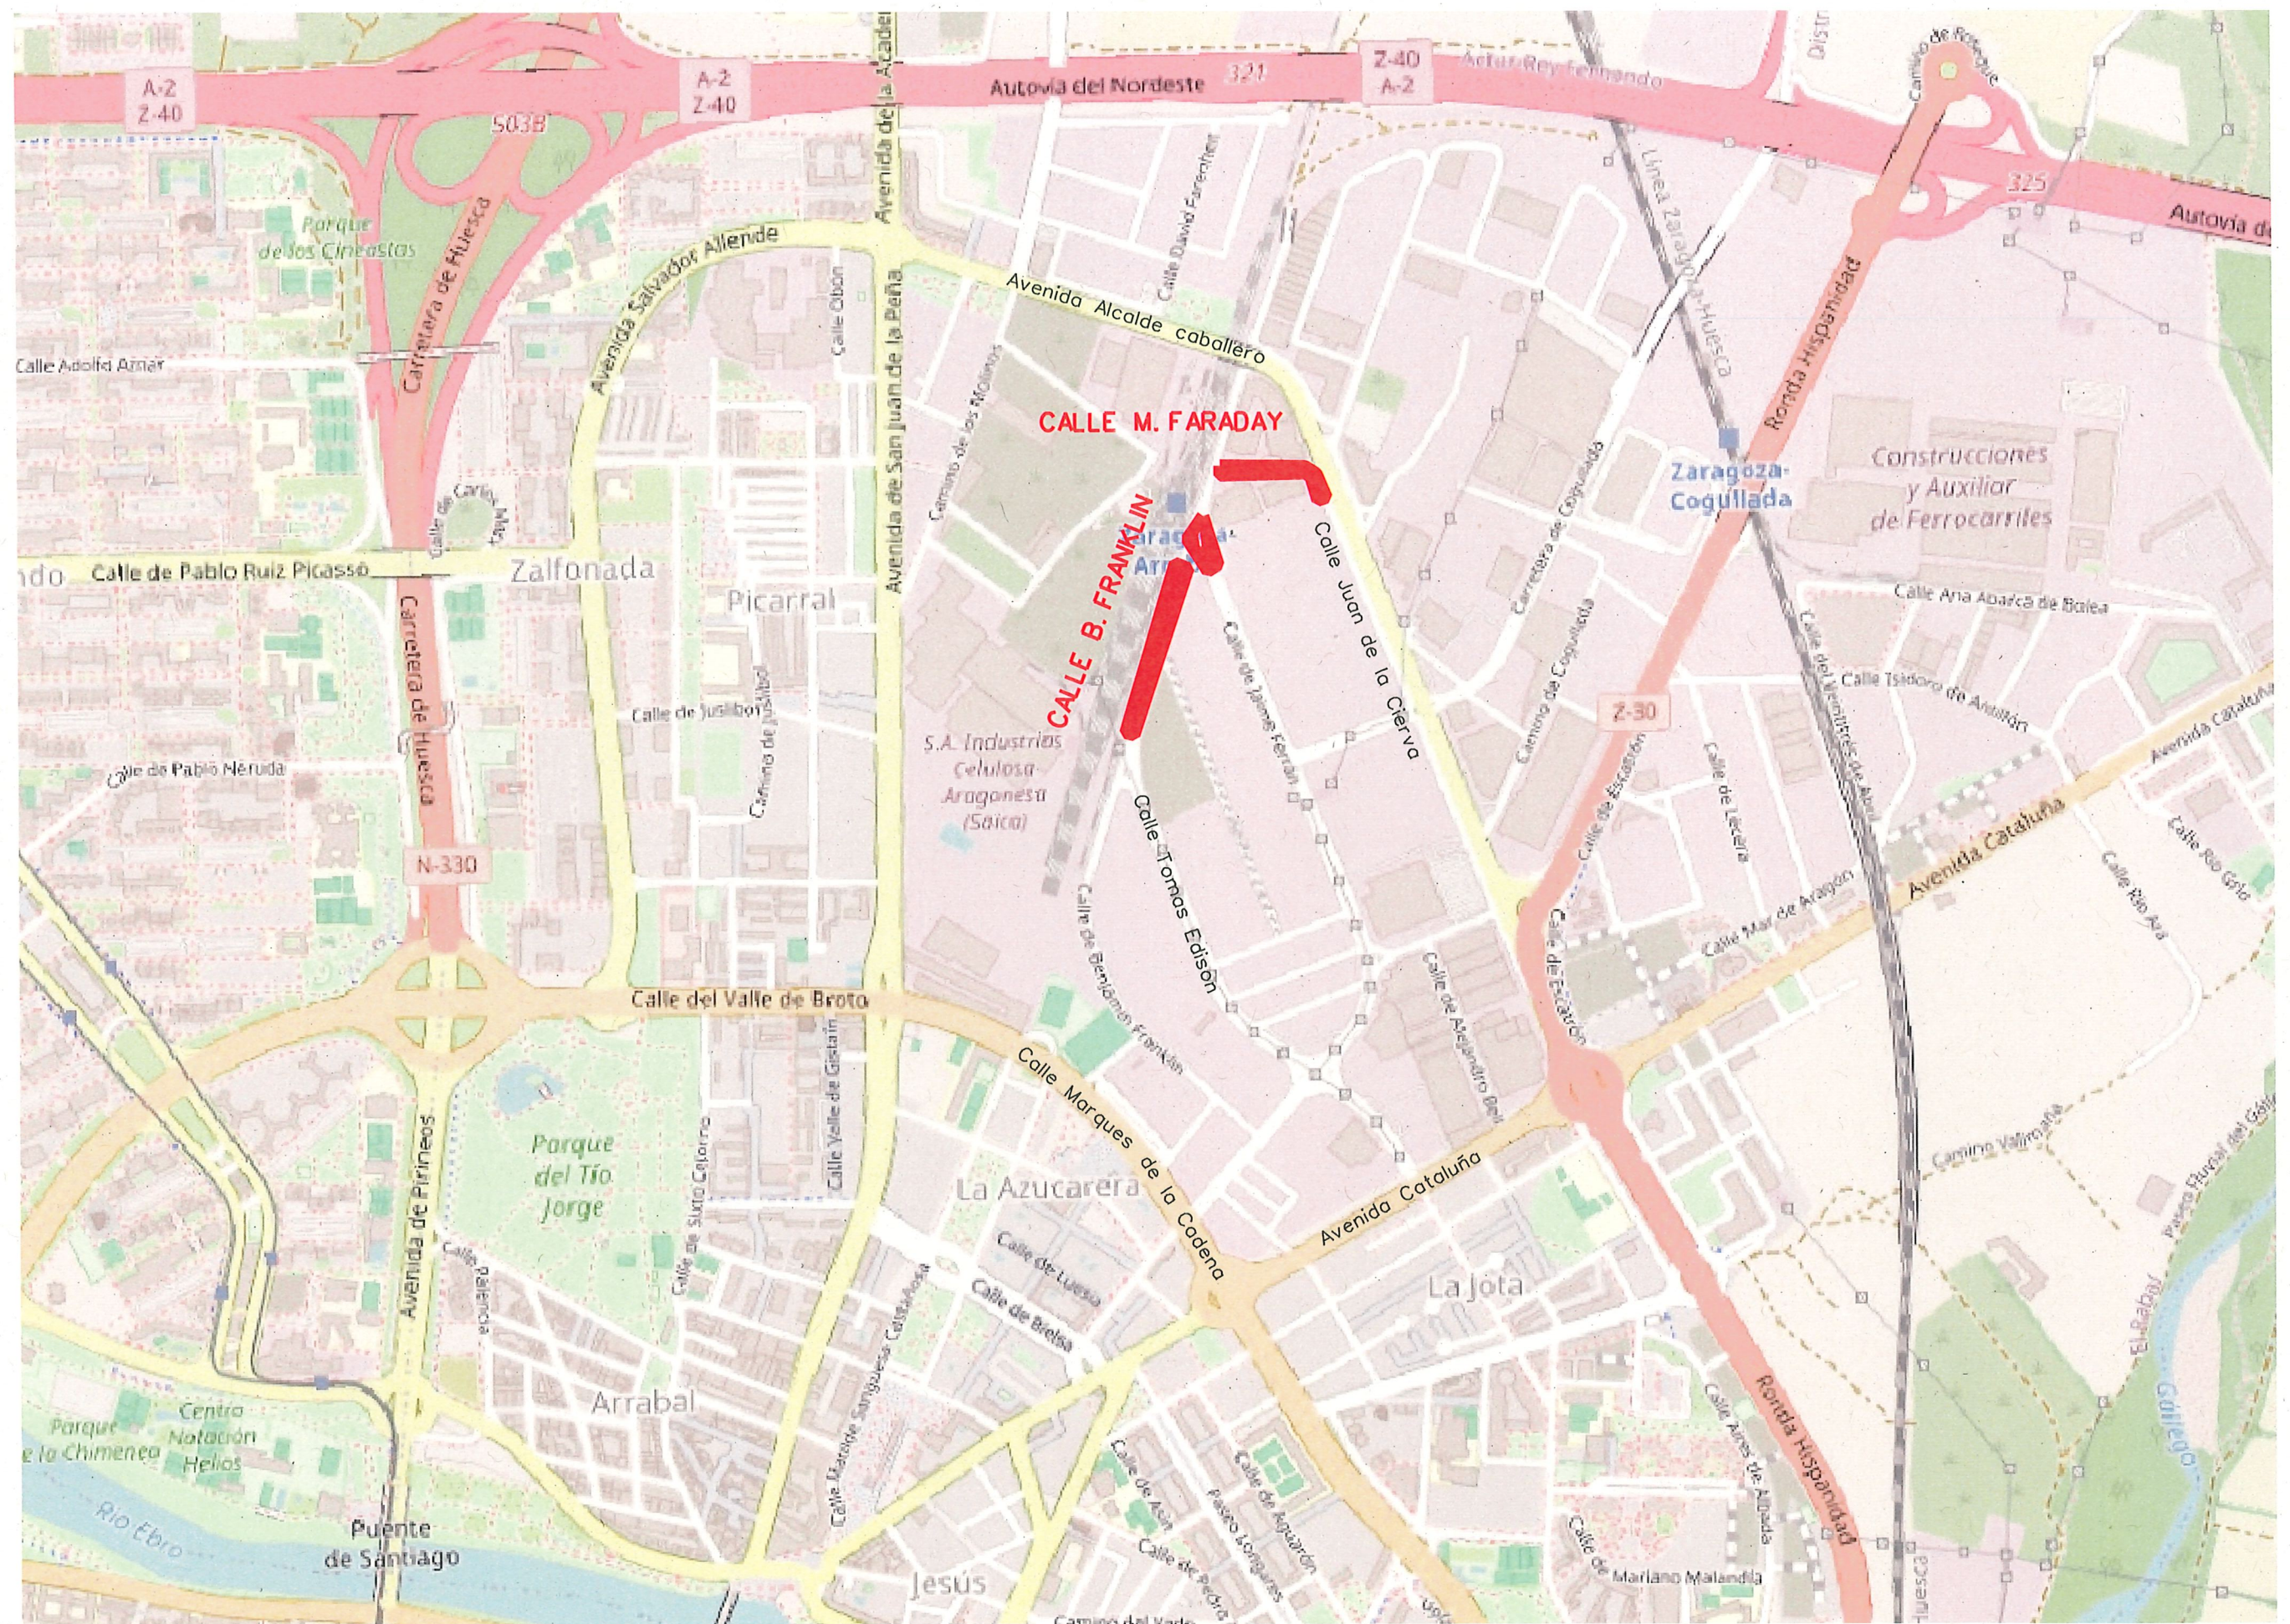

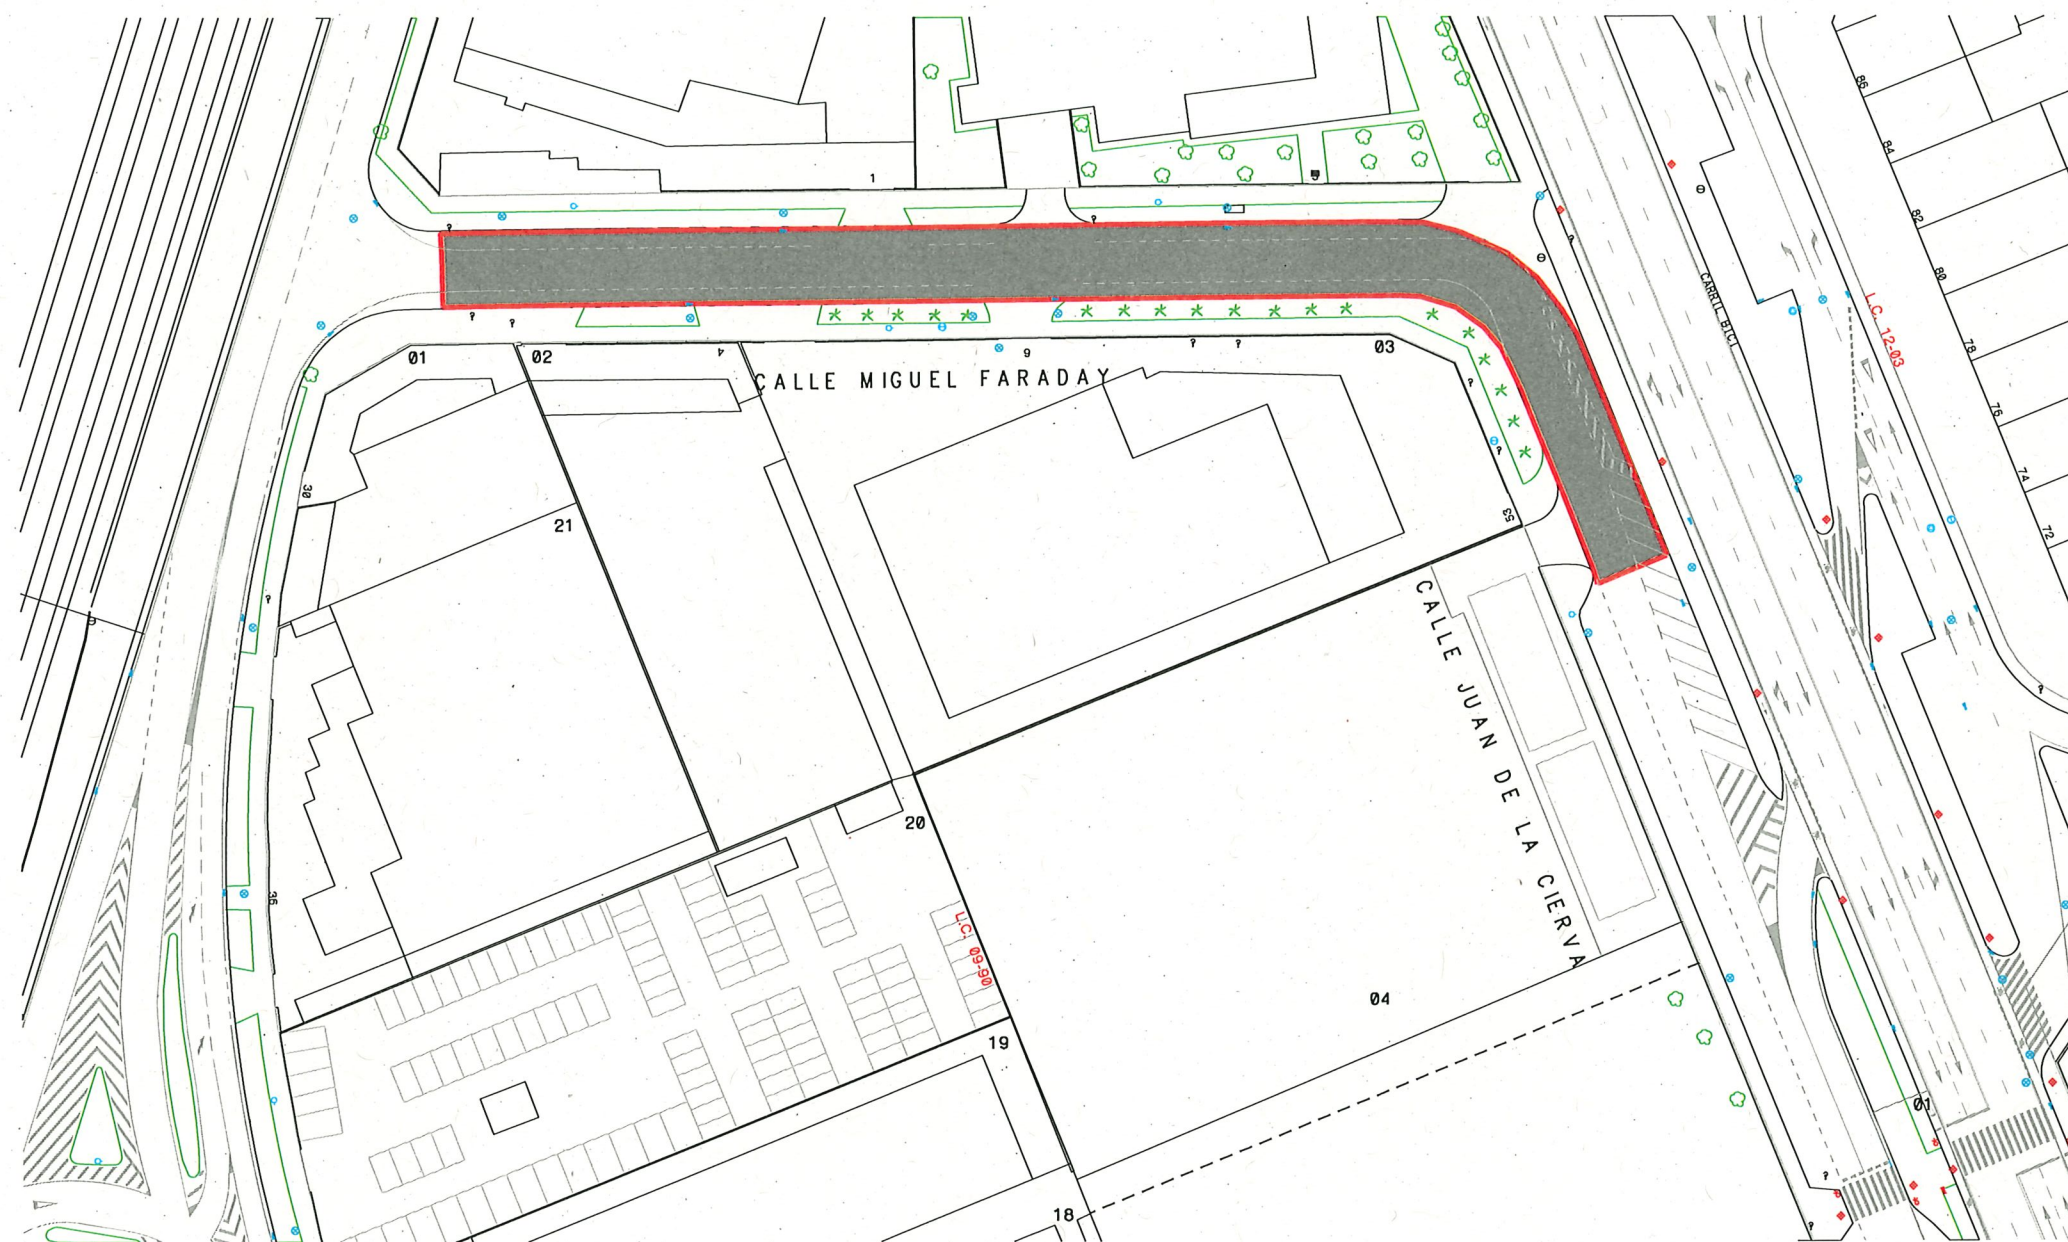

 SUP. 1861,4 m2 FRESADO de 5 cm
 SUP. 1861,4 m2 ASFALTADO M.B.C. Surf. SMA-20 de 5 cm

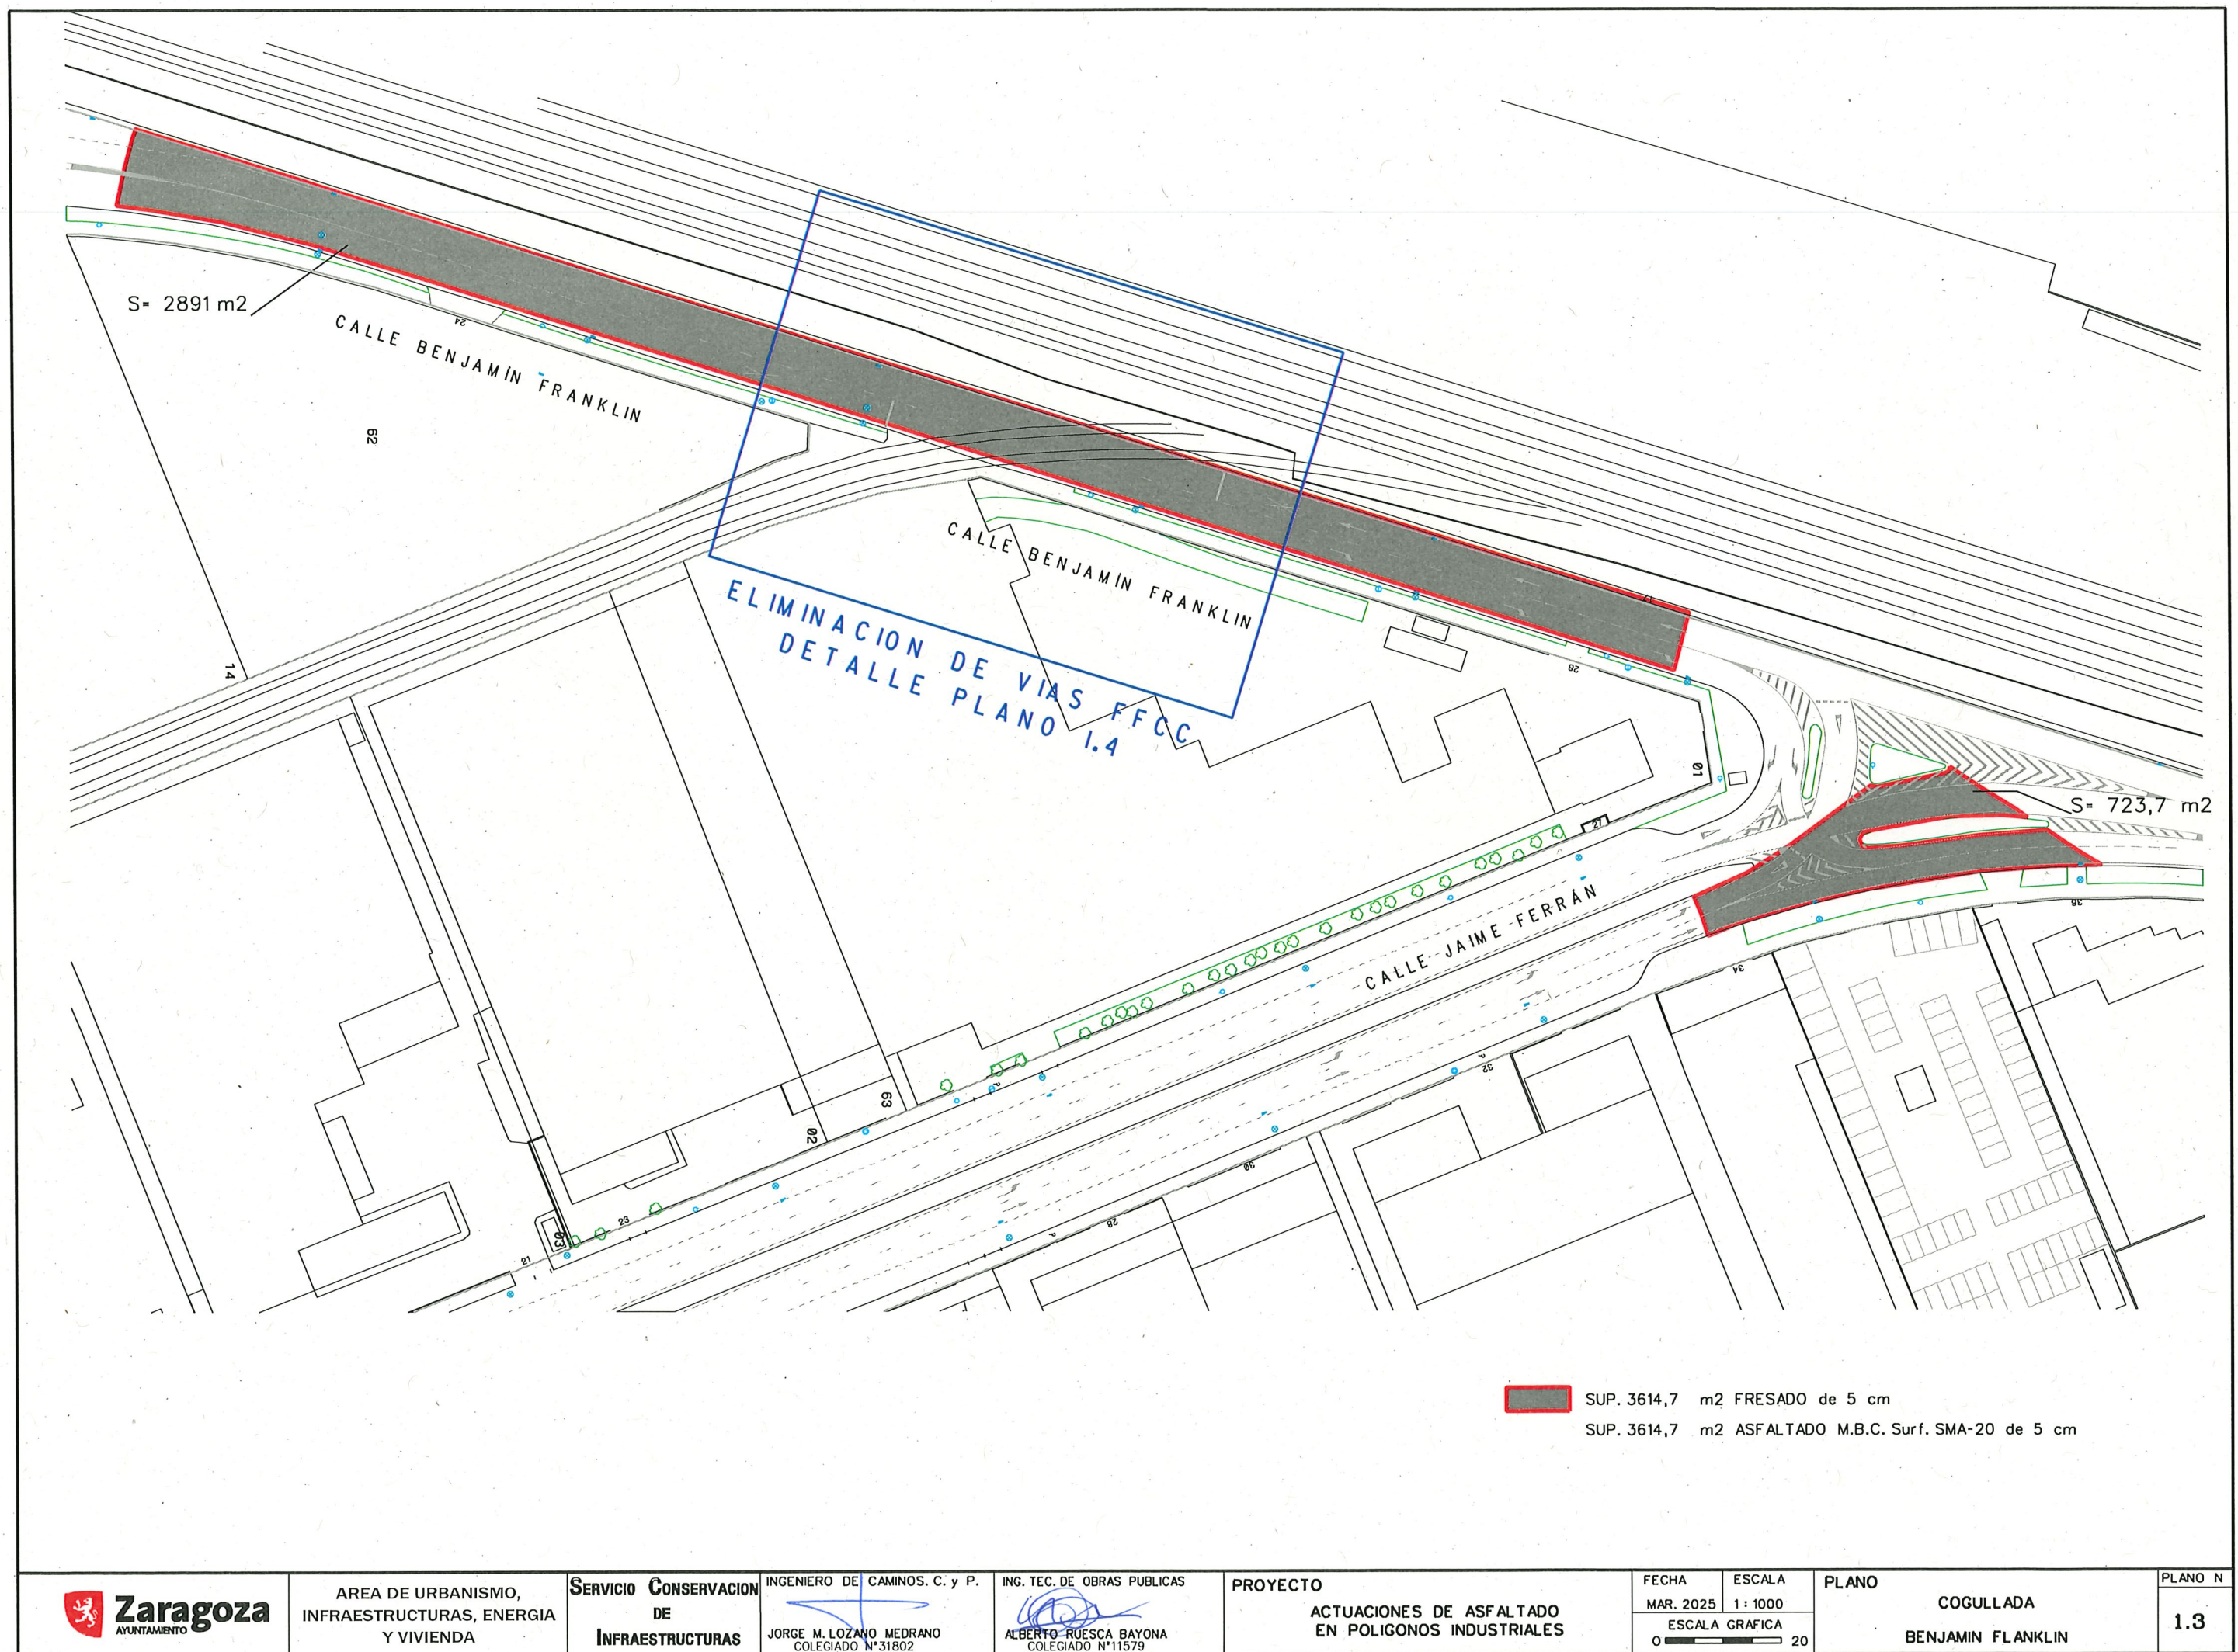

SUP. 3614,7 m2 FRESADO de 5 cm
SUP. 3614,7 m2 ASFALTADO M.B.C. Surf. SMA-20 de 5 cm



AREA DE URBANISMO,
INFRAESTRUCTURAS, ENERGIA
Y VIVIENDA

SERVICIO CONSERVACION
DE
INFRAESTRUCTURAS

INGENIERO DE CAMINOS. C. y P.
JORGE M. LOZANO MEDRANO
COLEGIADO N°31802

ING. TEC. DE OBRAS PUBLICAS
ALBERTO RUESCA BAYONA
COLEGIADO N°11579

PROYECTO
ACTUACIONES DE ASFALTADO
EN POLIGONOS INDUSTRIALES

FECHA
MAR. 2025
ESCALA
1:1000
ESCALA GRAFICA
0 20

PLANO
COGULLADA
BENJAMIN FLANKLIN

PLANO N
1.3

VIAS ADIF

40.00

29.50

2.00

0.40

2.00

2.00


APARTADERO
FERREO
(Particular)

E:1/250

CALLE BENJAMIN FRANKLIN

SECCION A-A' E:1/150

- ASFALTO
- BALDOSA PODOTACTIL
- ACERA DE HORMIGON
- ELIMINACION VIA FERREA
- RIGOLA

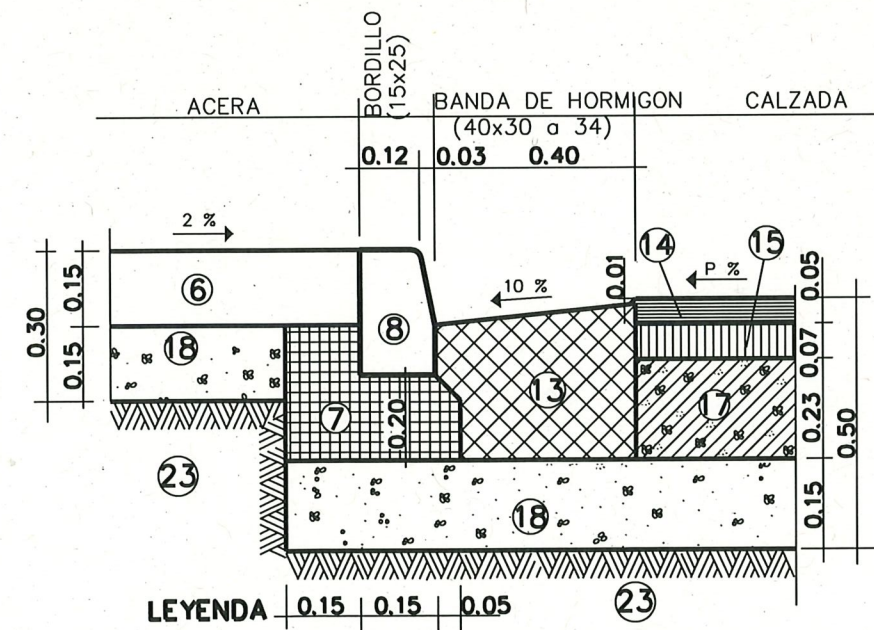

- 6 ACERA HNE-15 CEPILLADO Y LAVADO
- 7 ASIENTO DE HORMIGON HNE-15
- 8 BORDILLO DE HORMIGON HM-35 de 15x25 cm
- 13 BANDA DE HORMIGON HA-30/P/20 de 40 x 30 o 34 cm
- 14 MEZCLA BITUMINOSA EN CALIENTE SMA-20 SURF 50/70 D
- 15 MEZCLA BITUMINOSA EN CALIENTE AC22 BASE 50/70 G
- 17 BASE GRAVA-CEMENTO
- 18 BASE DE ZAHORRA ARTIFICIAL
- 23 SUELO SELECCIONADO
- 24 ACERO B500 S

NOTA:
RESISTENCIA, DOCILIDAD, TAMAÑO DE ARIDO Y AMBIENTE
DE HORMIGONES SEGÚN NORMATIVA VIGENTE

LEYENDA 0.15 0.15 0.05



AREA DE URBANISMO,
INFRAESTRUCTURAS, ENERGIA
Y VIVIENDA

SERVICIO CONSERVACION
DE
INFRAESTRUCTURAS

INGENIERO DE CAMINOS. C. y P.
JORGE M. LOZANO MEDRANO
COLEGIADO N°31802

ING. TEC. DE OBRAS PUBLICAS
ALBERTO RUECA BAYONA
COLEGIADO N°11579


PROYECTO
ACTUACIONES DE ASFALTADO
EN POLIGONOS INDUSTRIALES

FECHA
MAR. 2025
ESCALA
VARIAS
ESCALA GRAFICA
0 5


PLANO
DETALLE:
ELIMINACION DE VIAS FFCC

PLANO N
1.4



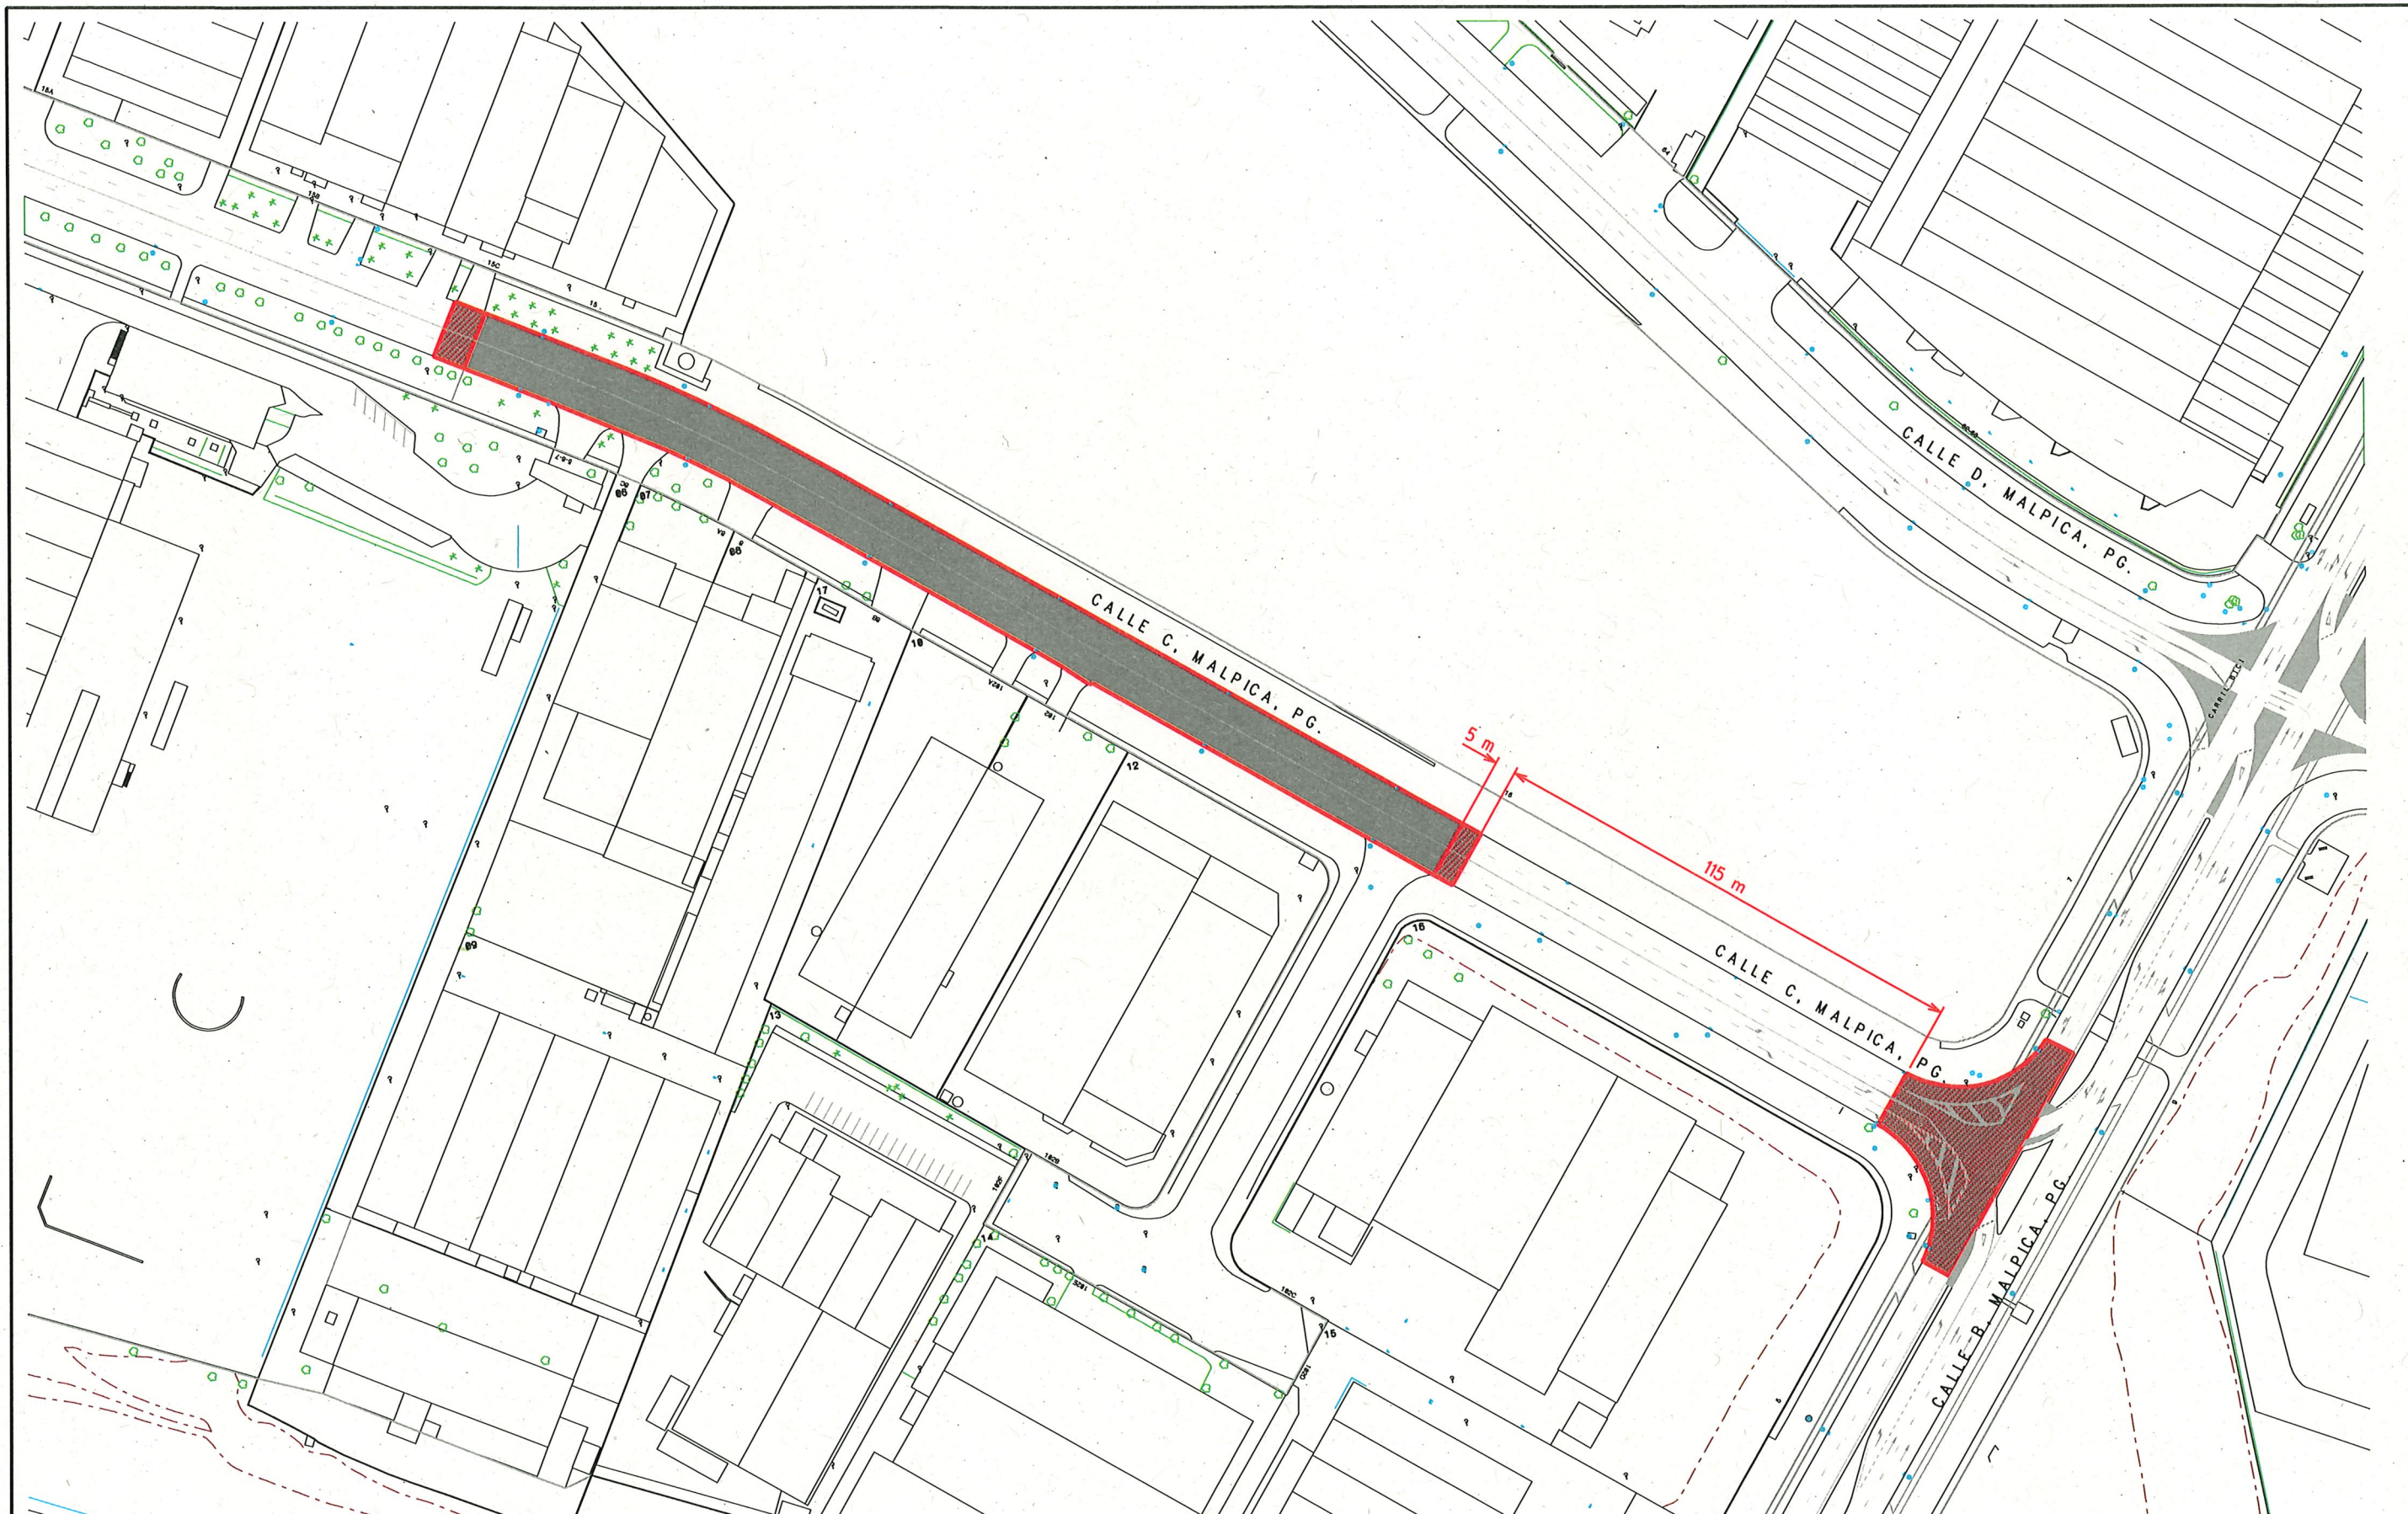

SUP. 1.230,8 m2 FRESADO de 5 cm
SUP. 4.940,5 m2 ASFALTADO M.B.C. Surf. SMA-20 de 5 cm

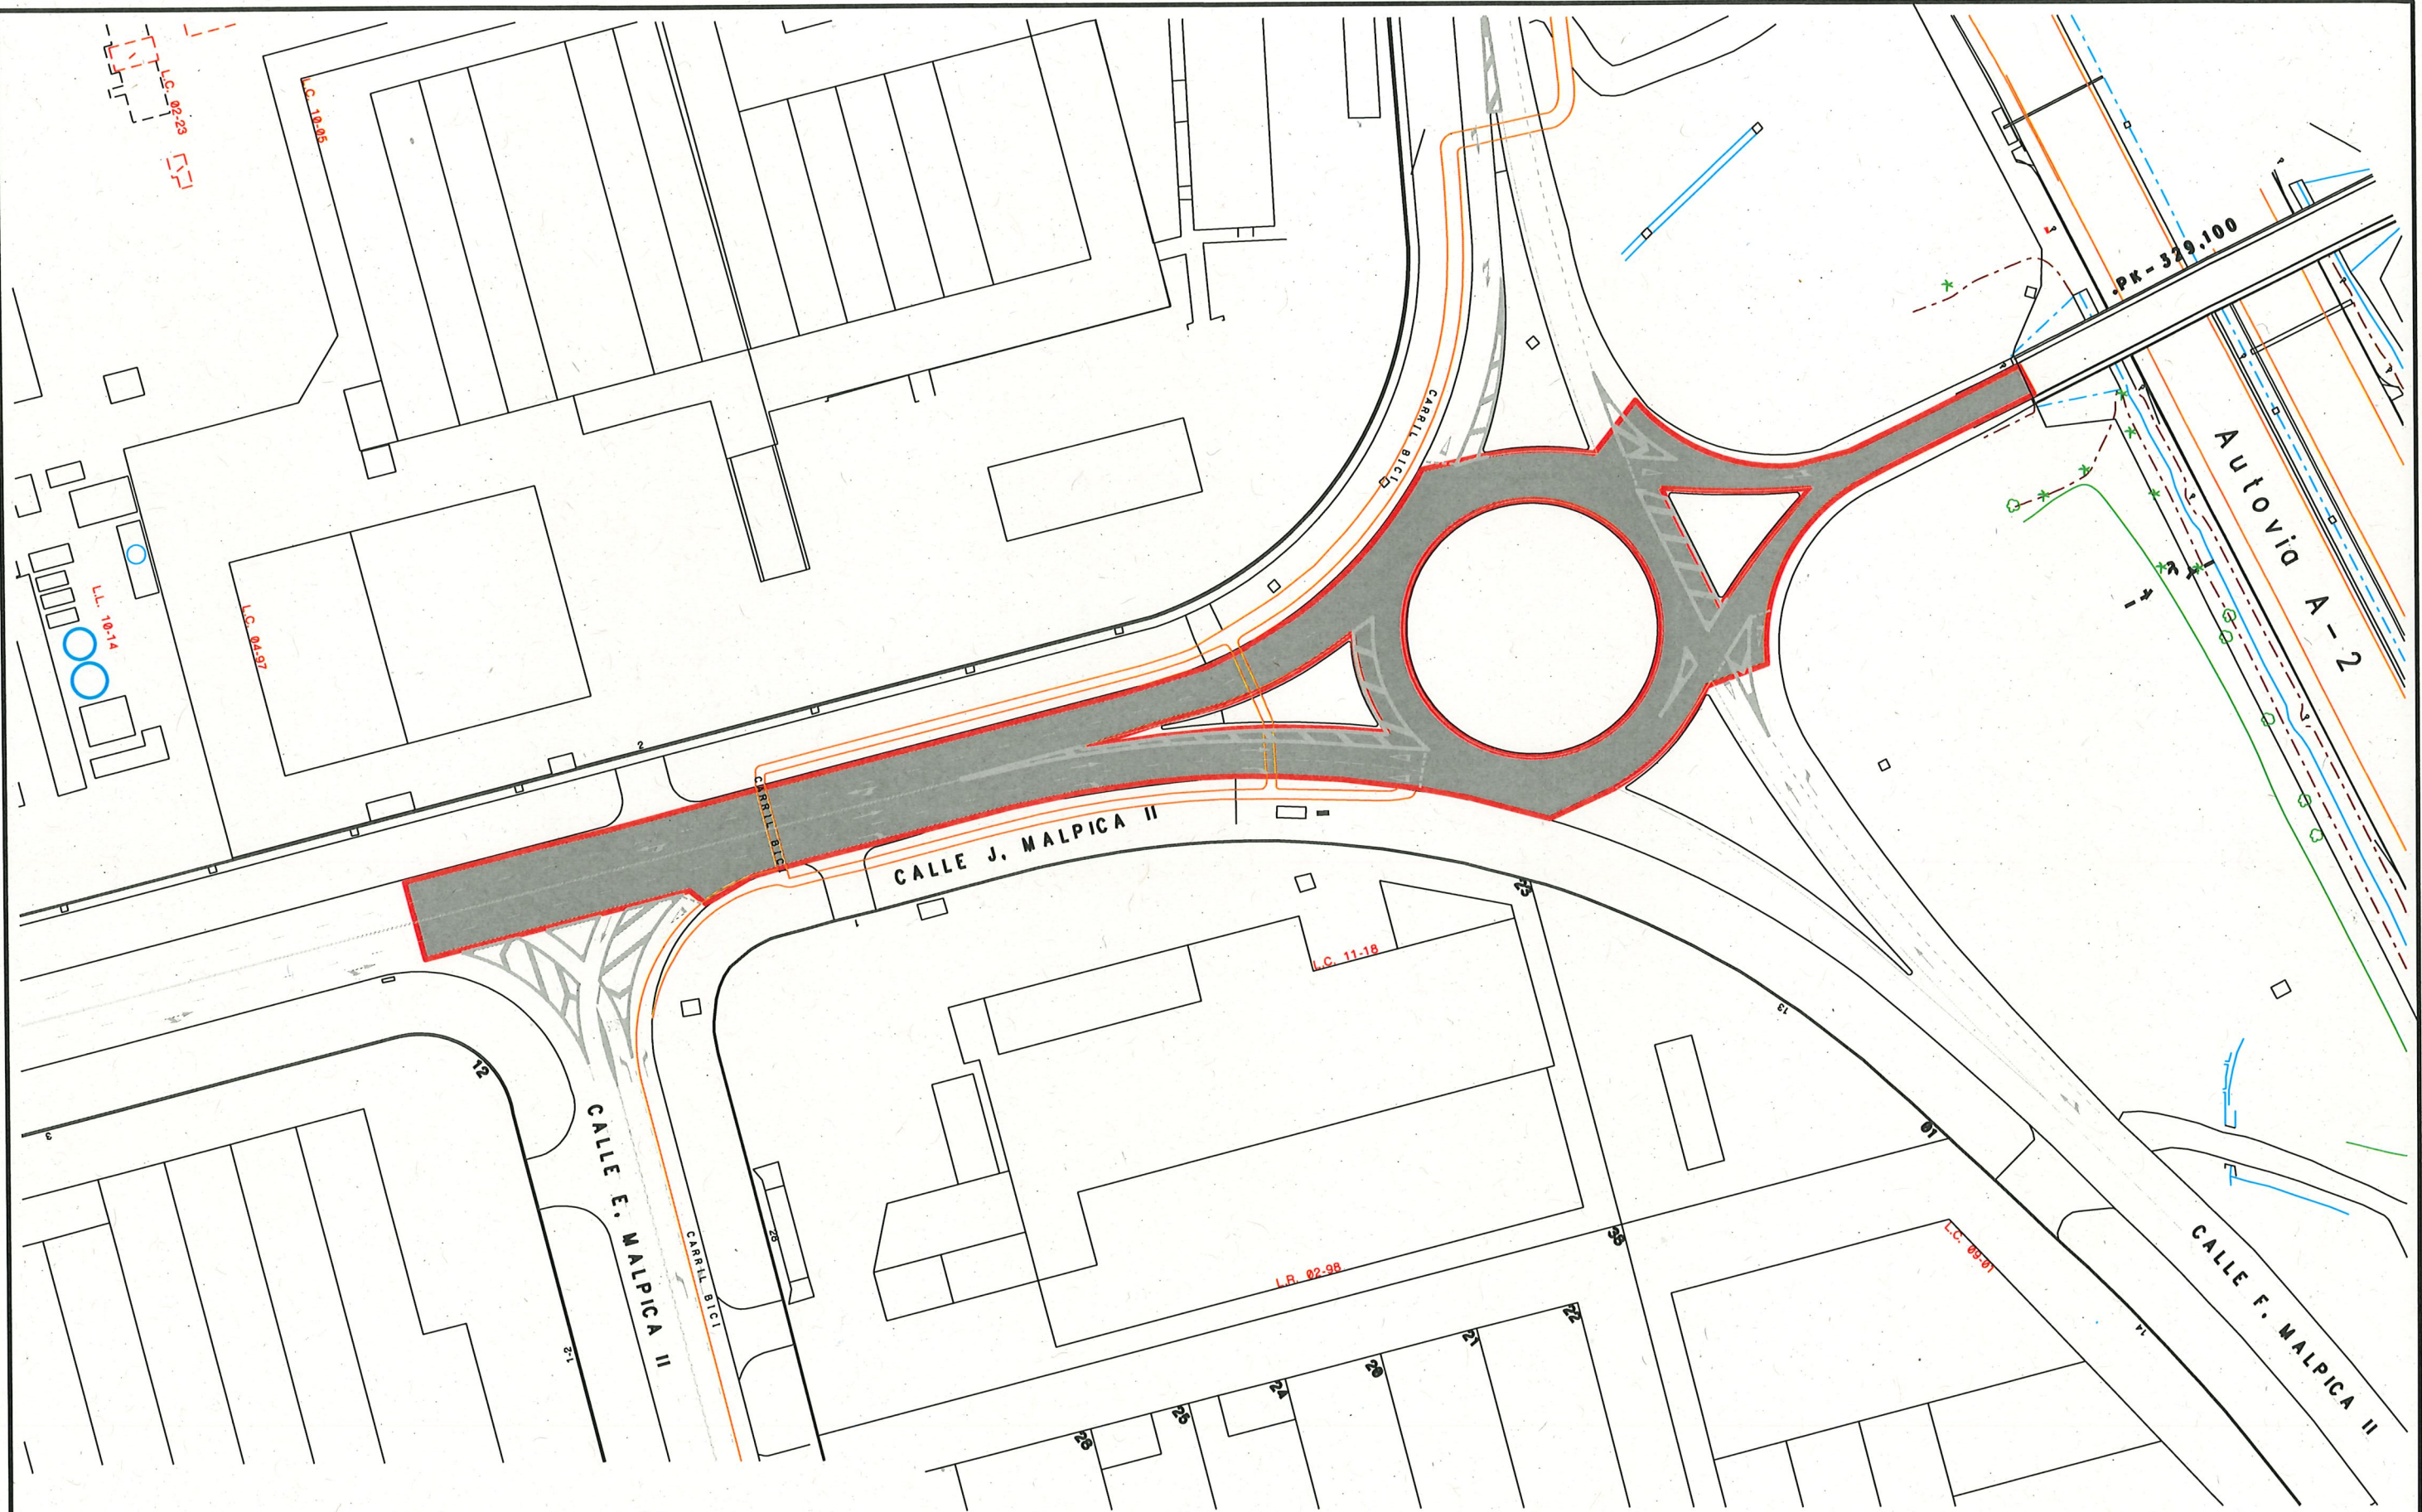

SUP. 4109 m2 FRESADO de 5 cm
SUP. 4109 m2 ASFALTADO M.B.C. Surf. SMA-20 de 5 cm