
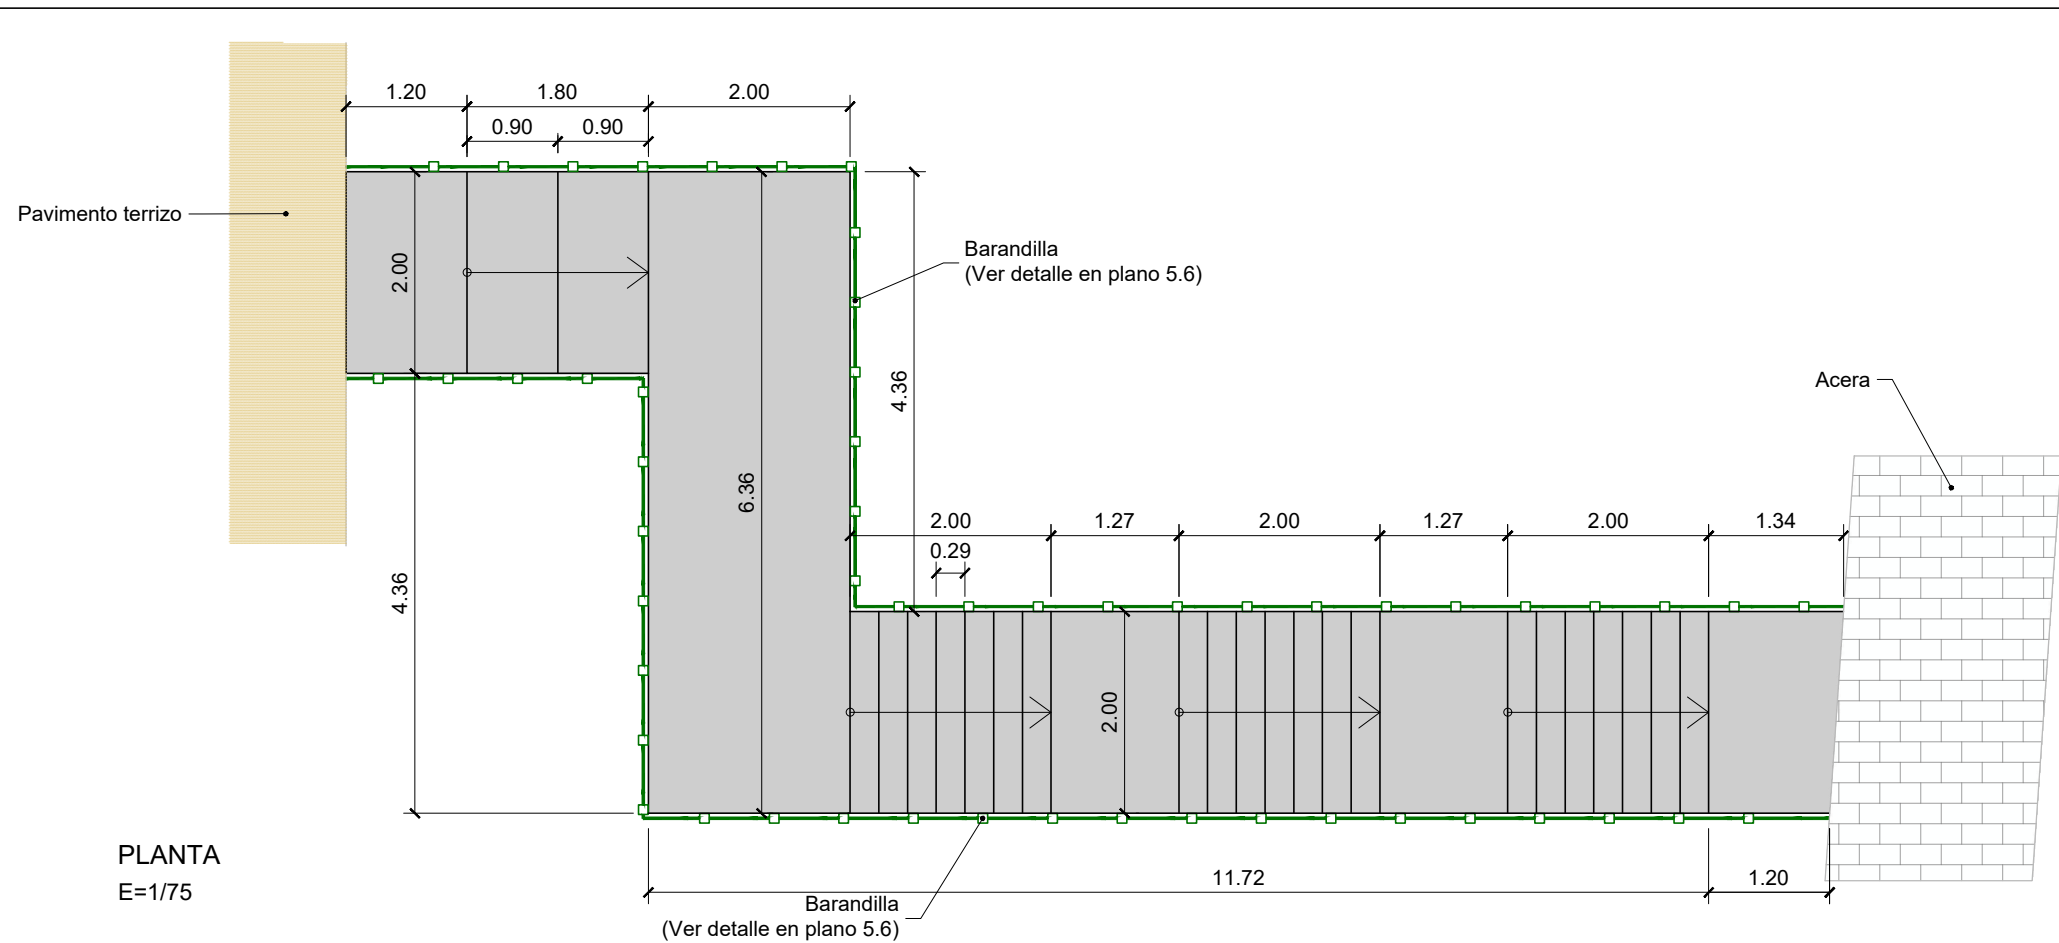


ESCALERAS DE HORMIGÓN IN SITU

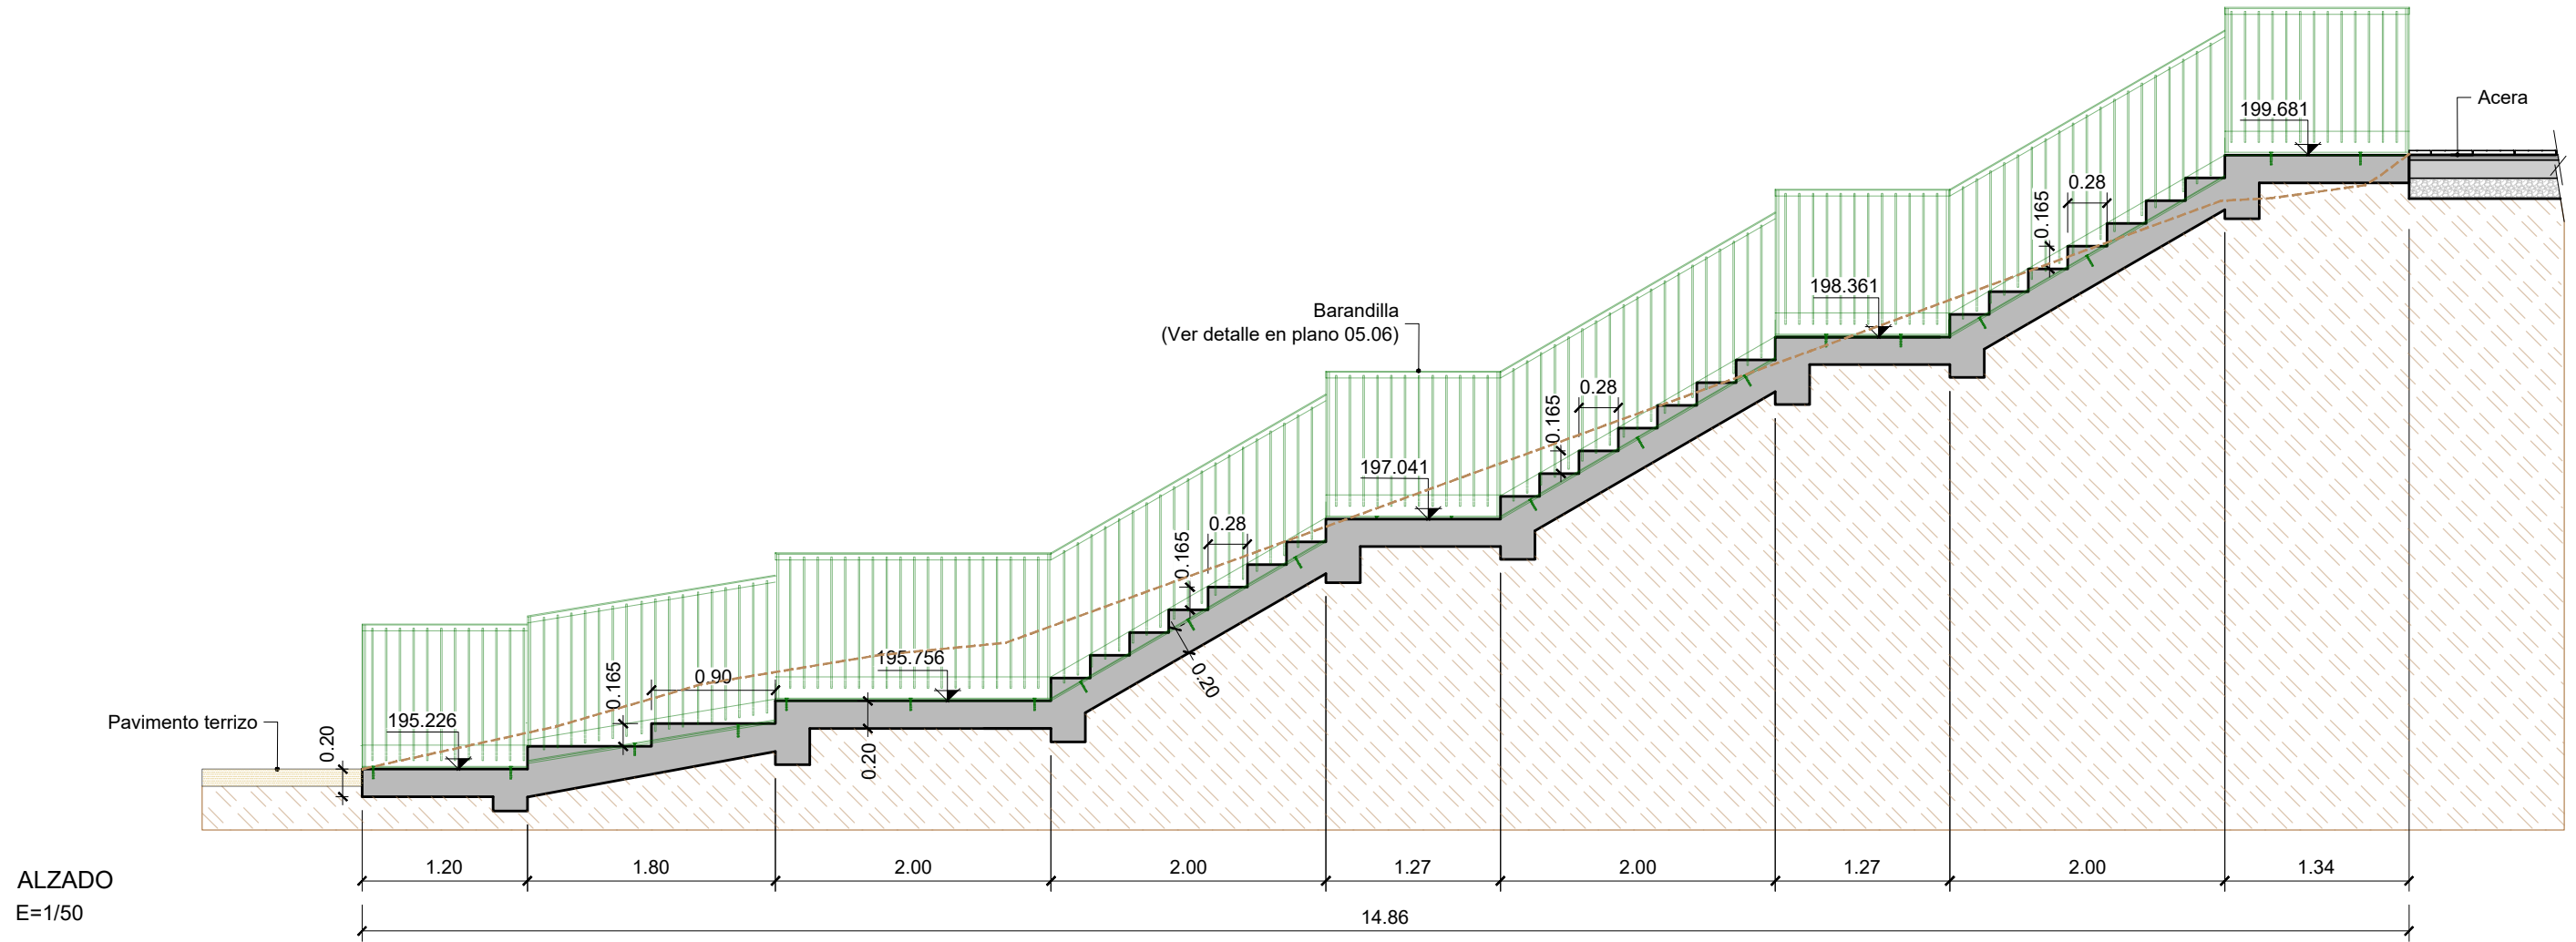

Zaragoza
AYUNTAMIENTO

AREA DE URBANISMO,
INFRAESTRUCTURAS, ENERGIA Y VIVIENDA

PROYECTO DE OBRAS DE LA 2ª FASE DE EJECUCIÓN PARA LAS MEJORAS DE BIODIVERSIDAD A TRAVÉS DE LA RESTAURACIÓN PAISAJÍSTICA E HIDRO MORFOLÓGICA DEL ENTORNO DEL RÍO HUERVA, EN EL TRAMO COMPRENDIDO ENTRE CALLE MIGUEL SERVET Y DESEMBOLCADURA.

PLANO: **PAISAJISMO Y MOBILIARIO URBANO**
ESCALERA

05.04

HOJA 1 DE 2

DIRECTOR DE PROYECTO

Pedro J. Rivas Salvador

Pedro J. Rivas Salvador

INGENIERO AUTOR DEL PROYECTO

Alfonso Cavallé Garrido

Alfonso Cavallé Garrido

ESCALA:

INDICADAS

IDENTIFICADOR:

FEB 2025

REM: -

IDENTIFICADOR:

HY2206-TR02-DR-05.04-PMU_ESC_D01.dwg