

PLANOS


PLANOS


ÍNDICE

- 1.- PLANTA DE EMPLAZAMIENTO**
- 2.- PLANTA CONJUNTO**
- 3.- ESTADO ACTUAL PLANTA GENERAL**
- 4.- SERVICIOS MUNICIPALES EXISTENTES**
 - 4.1.- ABASTECIMIENTO
 - 4.2.- SANEAMIENTO
 - 4.3.- ALUMBRADO
- 5.- SERVICIOS PRIVADOS EXISTENTES**
- 6.- DEMOLICIONES**
- 7.- PAVIMENTACIÓN**
 - 7.1.- PLANTA GENERAL
 - 7.2.- DEFINICIÓN GEOMÉTRICA
 - 7.3.- SECCIONES TIPO
 - 7.4.- DETALLES
- 8.- RED DE SANEAMIENTO**
 - 8.1.- PLANTA GENERAL
 - 8.2.- DETALLES
- 9.- DESMONTAJE Y FRESADO DE SEÑALIZACIÓN EXISTENTE**
- 10.- SEÑALIZACIÓN PLANTA GENERAL**
- 12.- SEMAFORIZACIÓN PLANTA GENERAL**



PLANTA DE ESTADO ACTUAL
Escala: 1/1.000

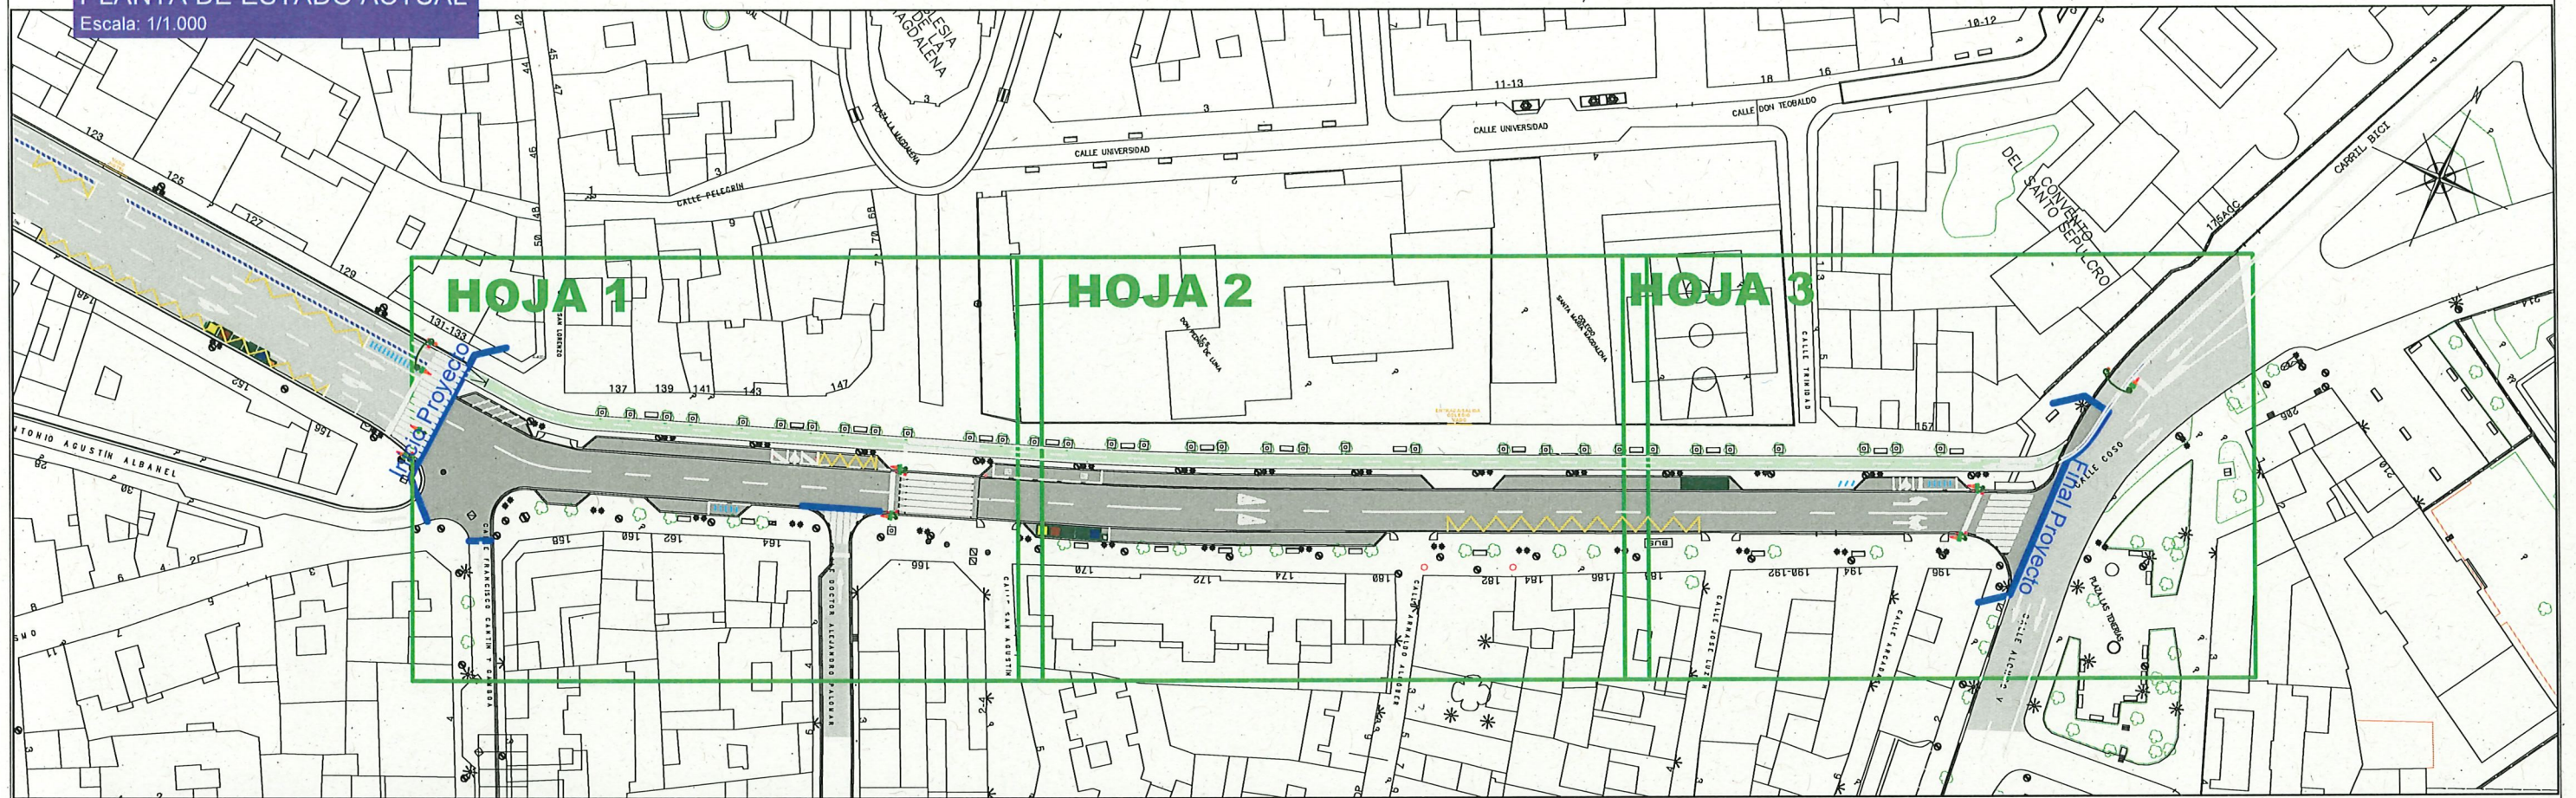

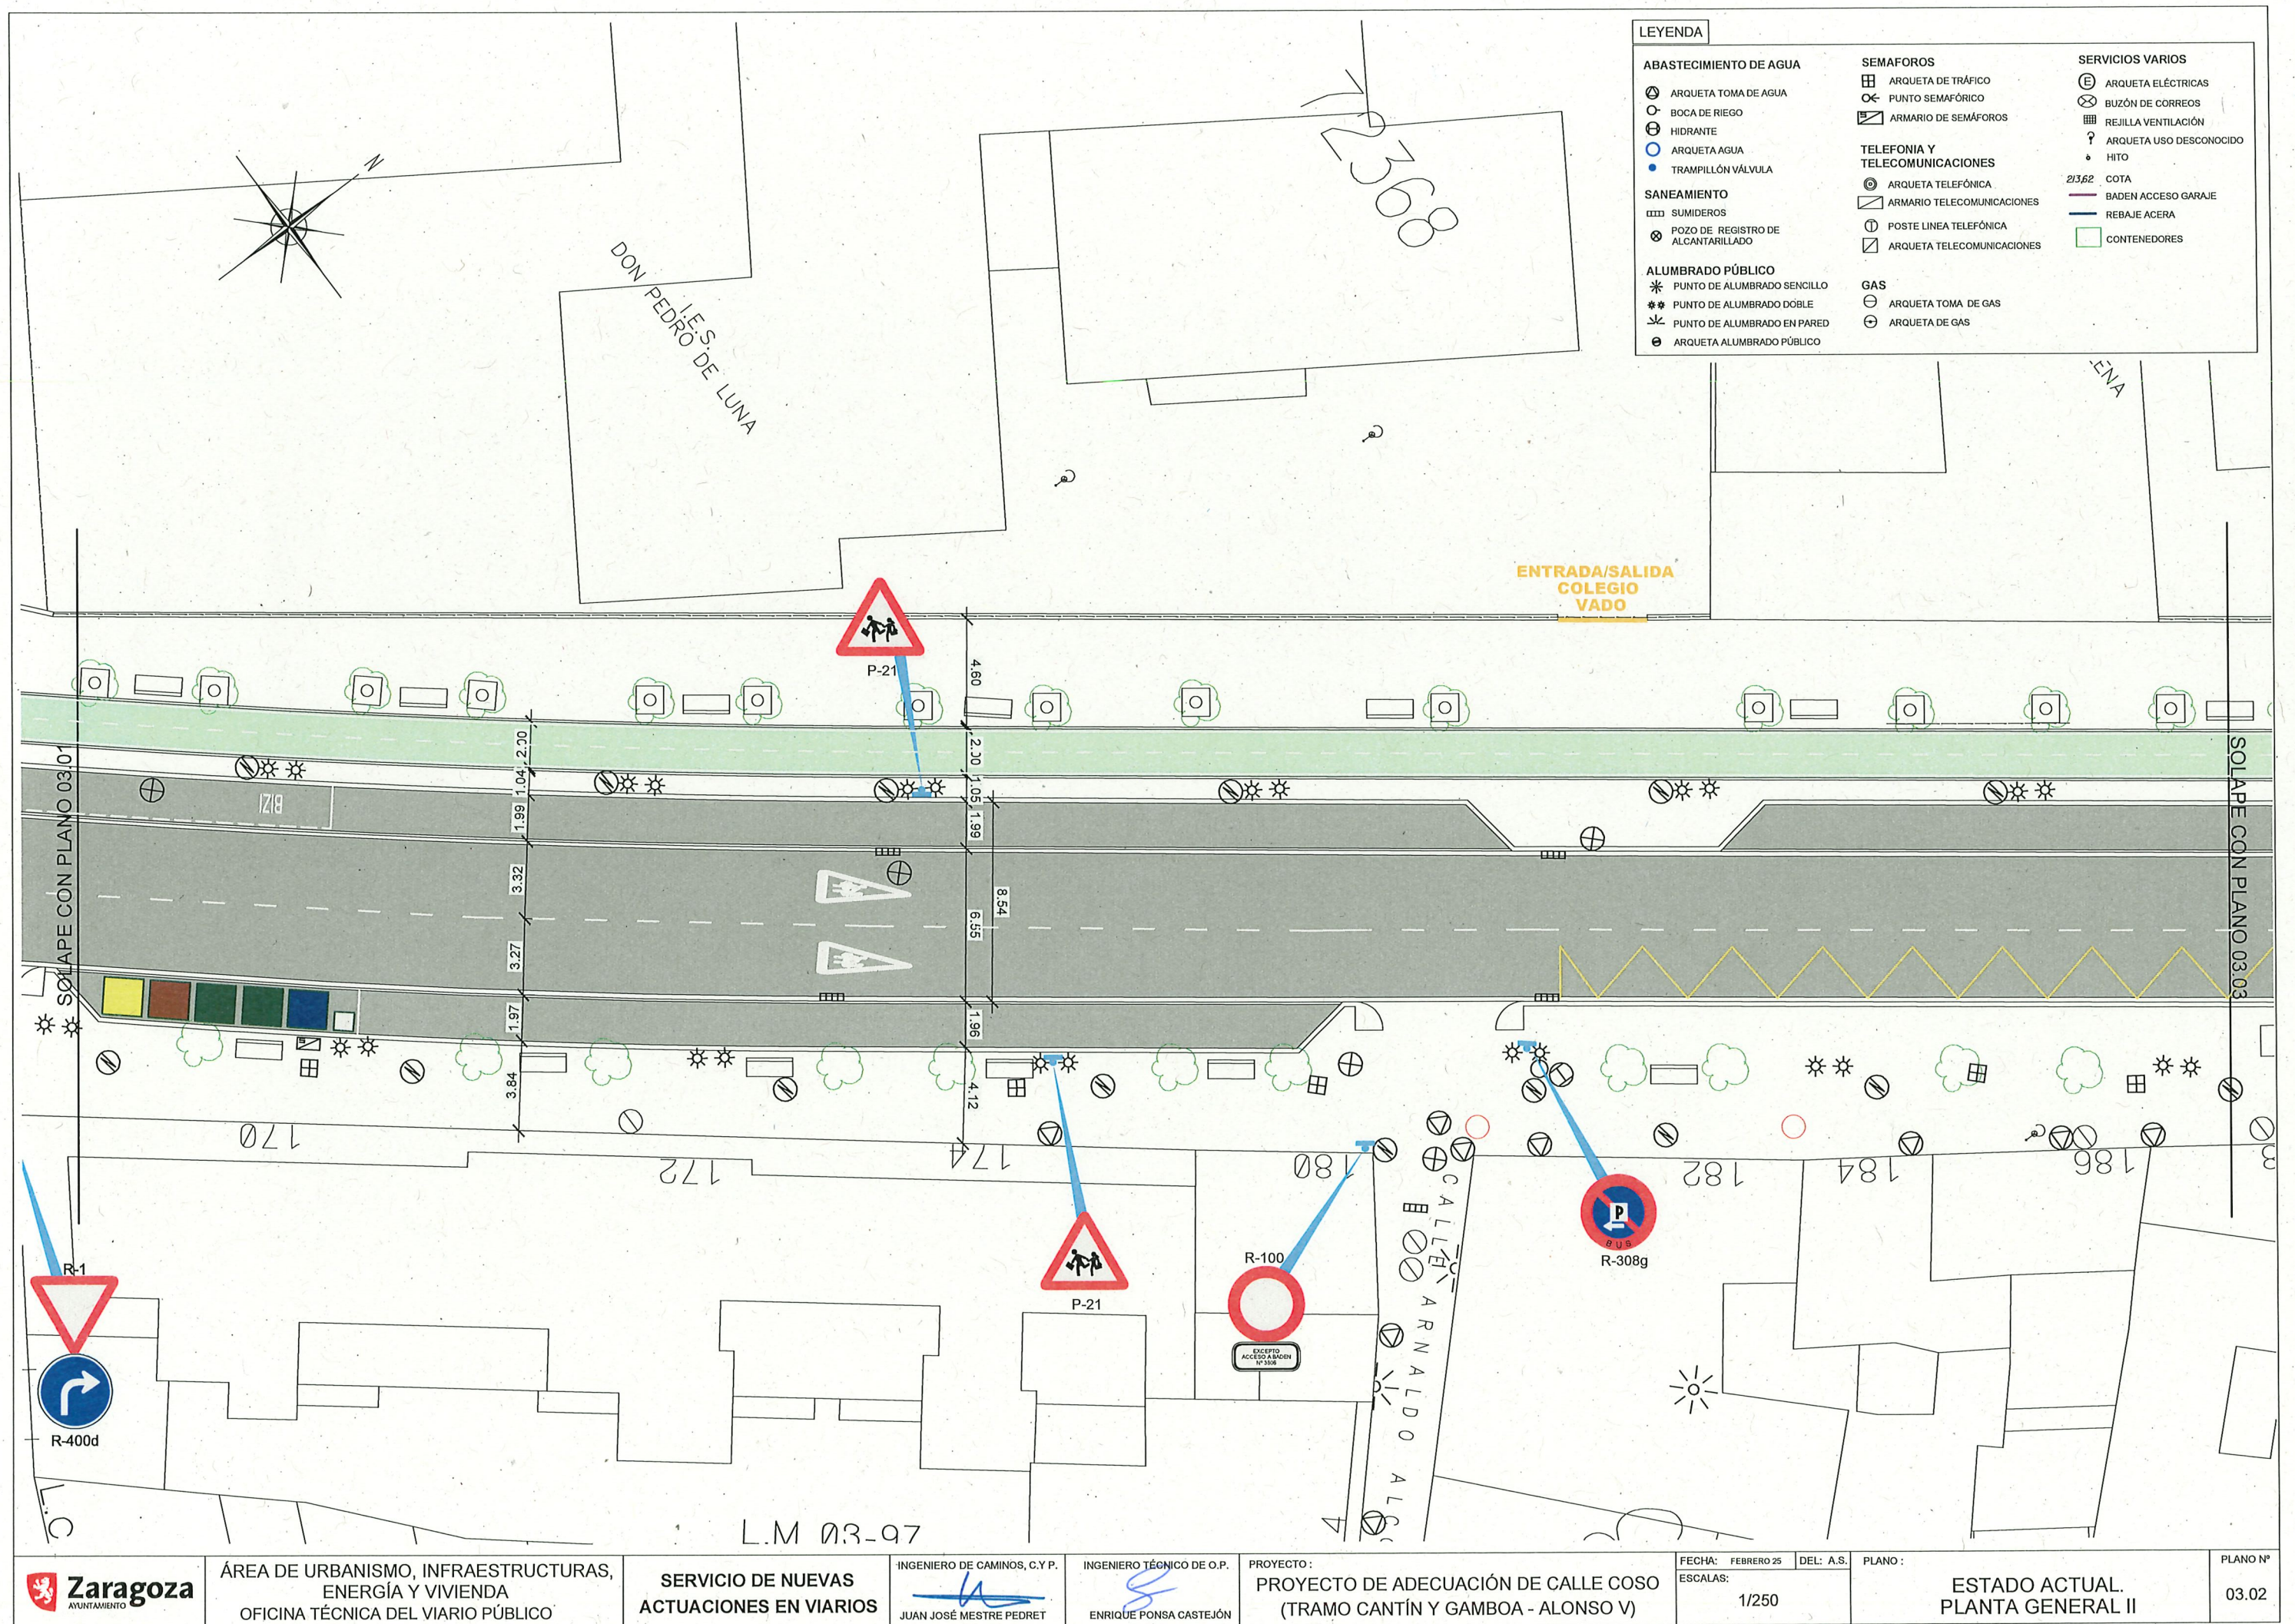

LEYENDA

ABASTECIMIENTO DE AGUA

- ARQUETA TOMA DE AGUA
- BOCA DE RIEGO
- HIDRANTE
- ARQUETA AGUA
- TRAMPILLÓN VÁLVULA

SANEAMIENTO

- SUMIDEROS
- POZO DE REGISTRO DE ALCANTARILLADO

ALUMBRADO PÚBLICO

- PUNTO DE ALUMBRADO SENCILLO
- PUNTO DE ALUMBRADO DOBLE
- PUNTO DE ALUMBRADO EN PARED
- ARQUETA ALUMBRADO PÚBLICO

SEMAFOROS

- ARQUETA DE TRÁFICO
- PUNTO SEMAFÓRICO
- ARMARIO DE SEMÁFOROS

TELEFONIA Y TELECOMUNICACIONES

- ARQUETA TELEFÓNICA
- ARMARIO TELECOMUNICACIONES
- POSTE LINEA TELEFÓNICA
- ARQUETA TELECOMUNICACIONES


GAS


- ARQUETA TOMA DE GAS
- ARQUETA DE GAS


SERVICIOS VARIOS

- ARQUETA ELÉCTRICAS
- BUZÓN DE CORREOS
- REJILLA VENTILACIÓN
- ARQUETA USO DESCONOCIDO
- HITO


- COTA
- BADEN ACCESO GARAJE
- REBAJE ACERA
- CONTENEDORES

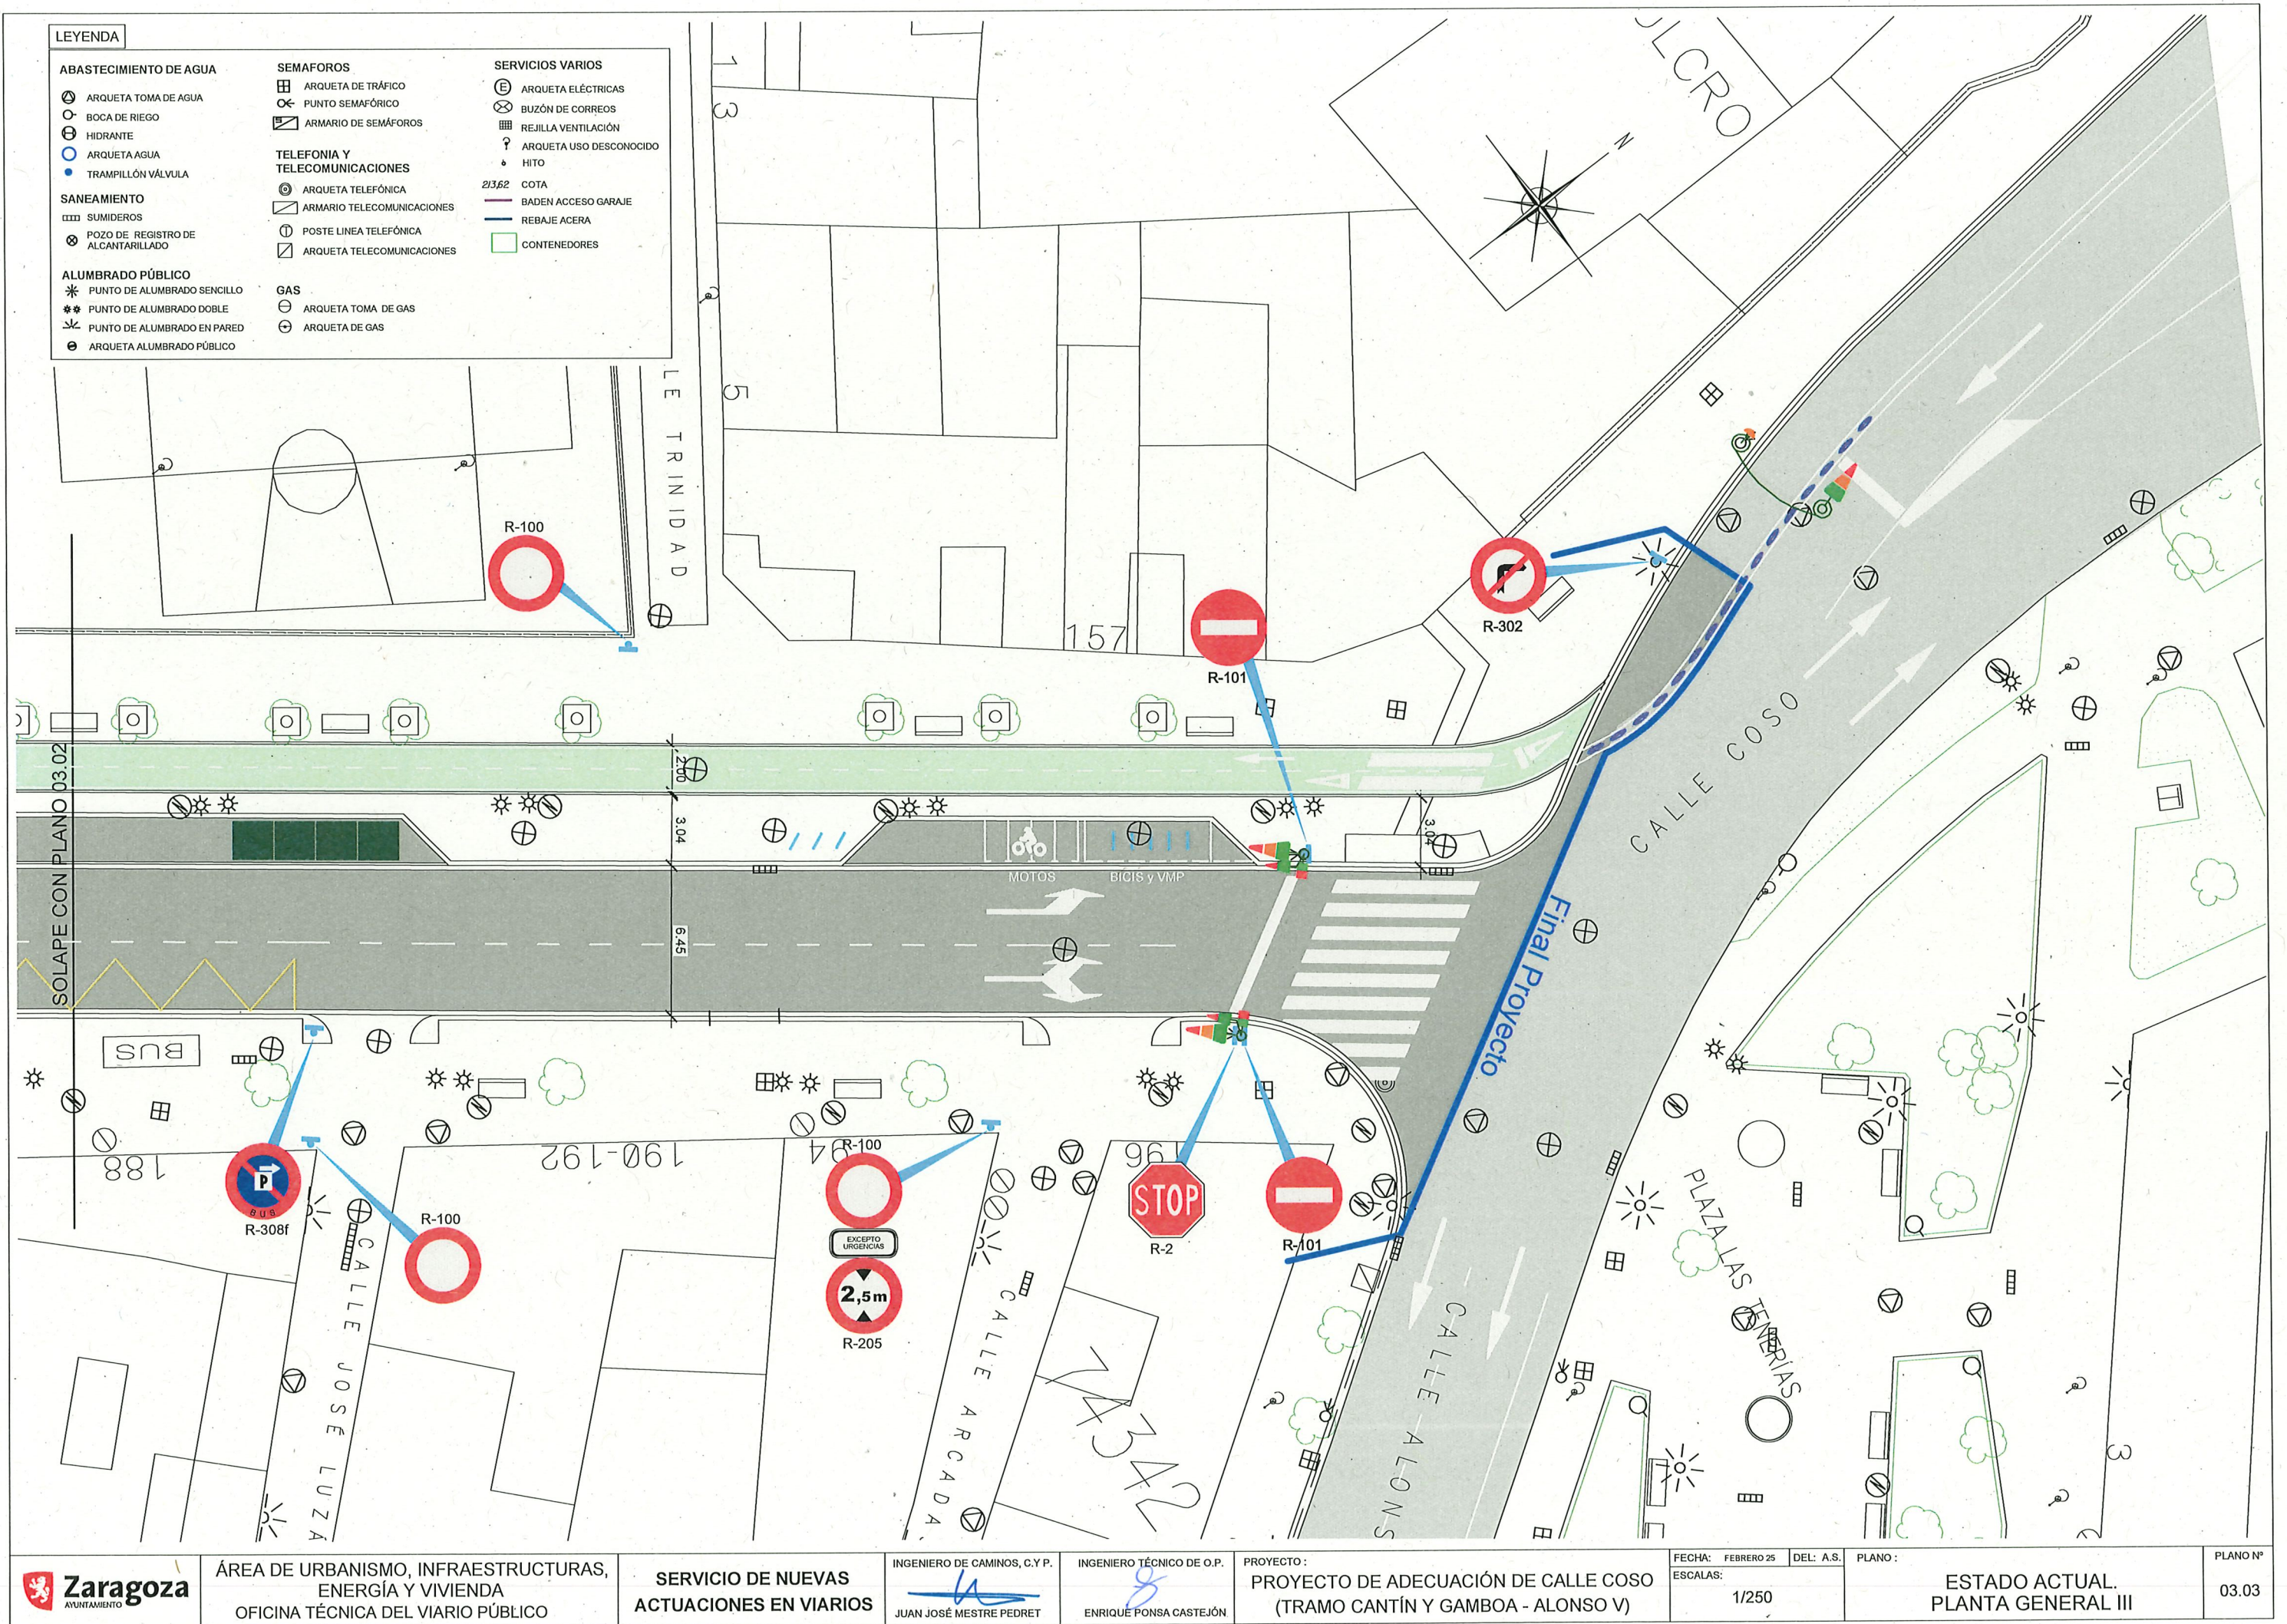


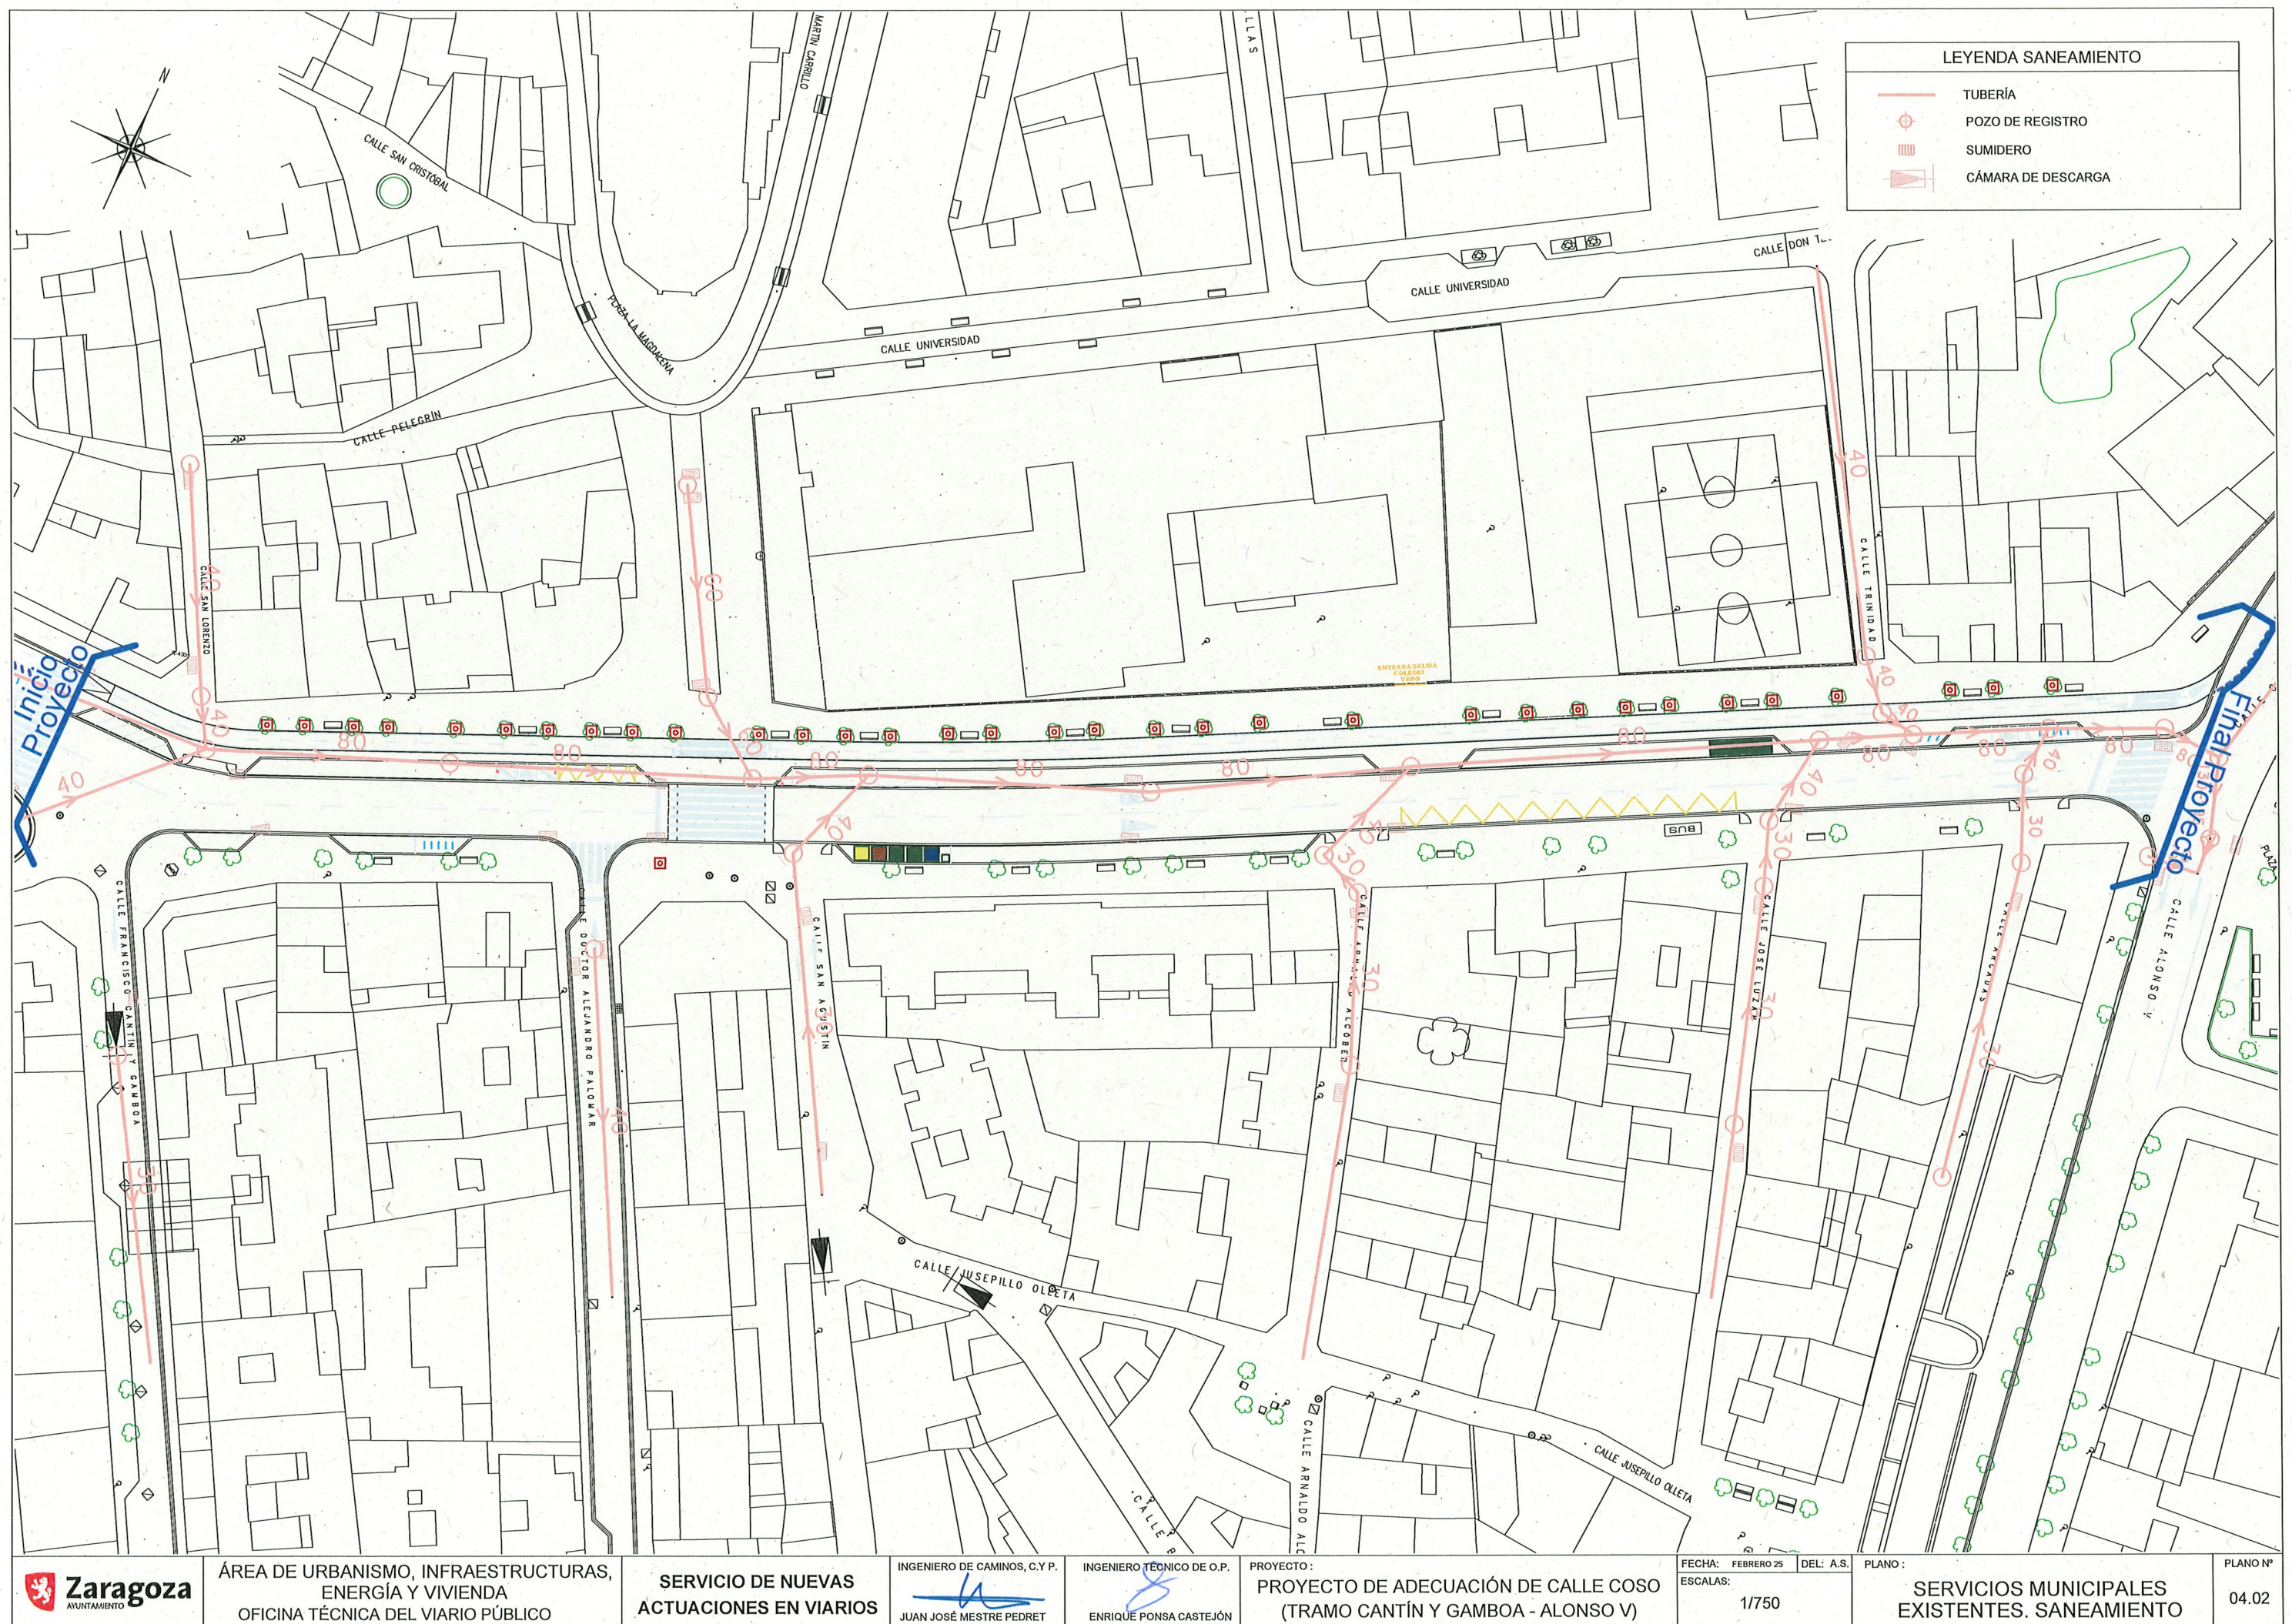

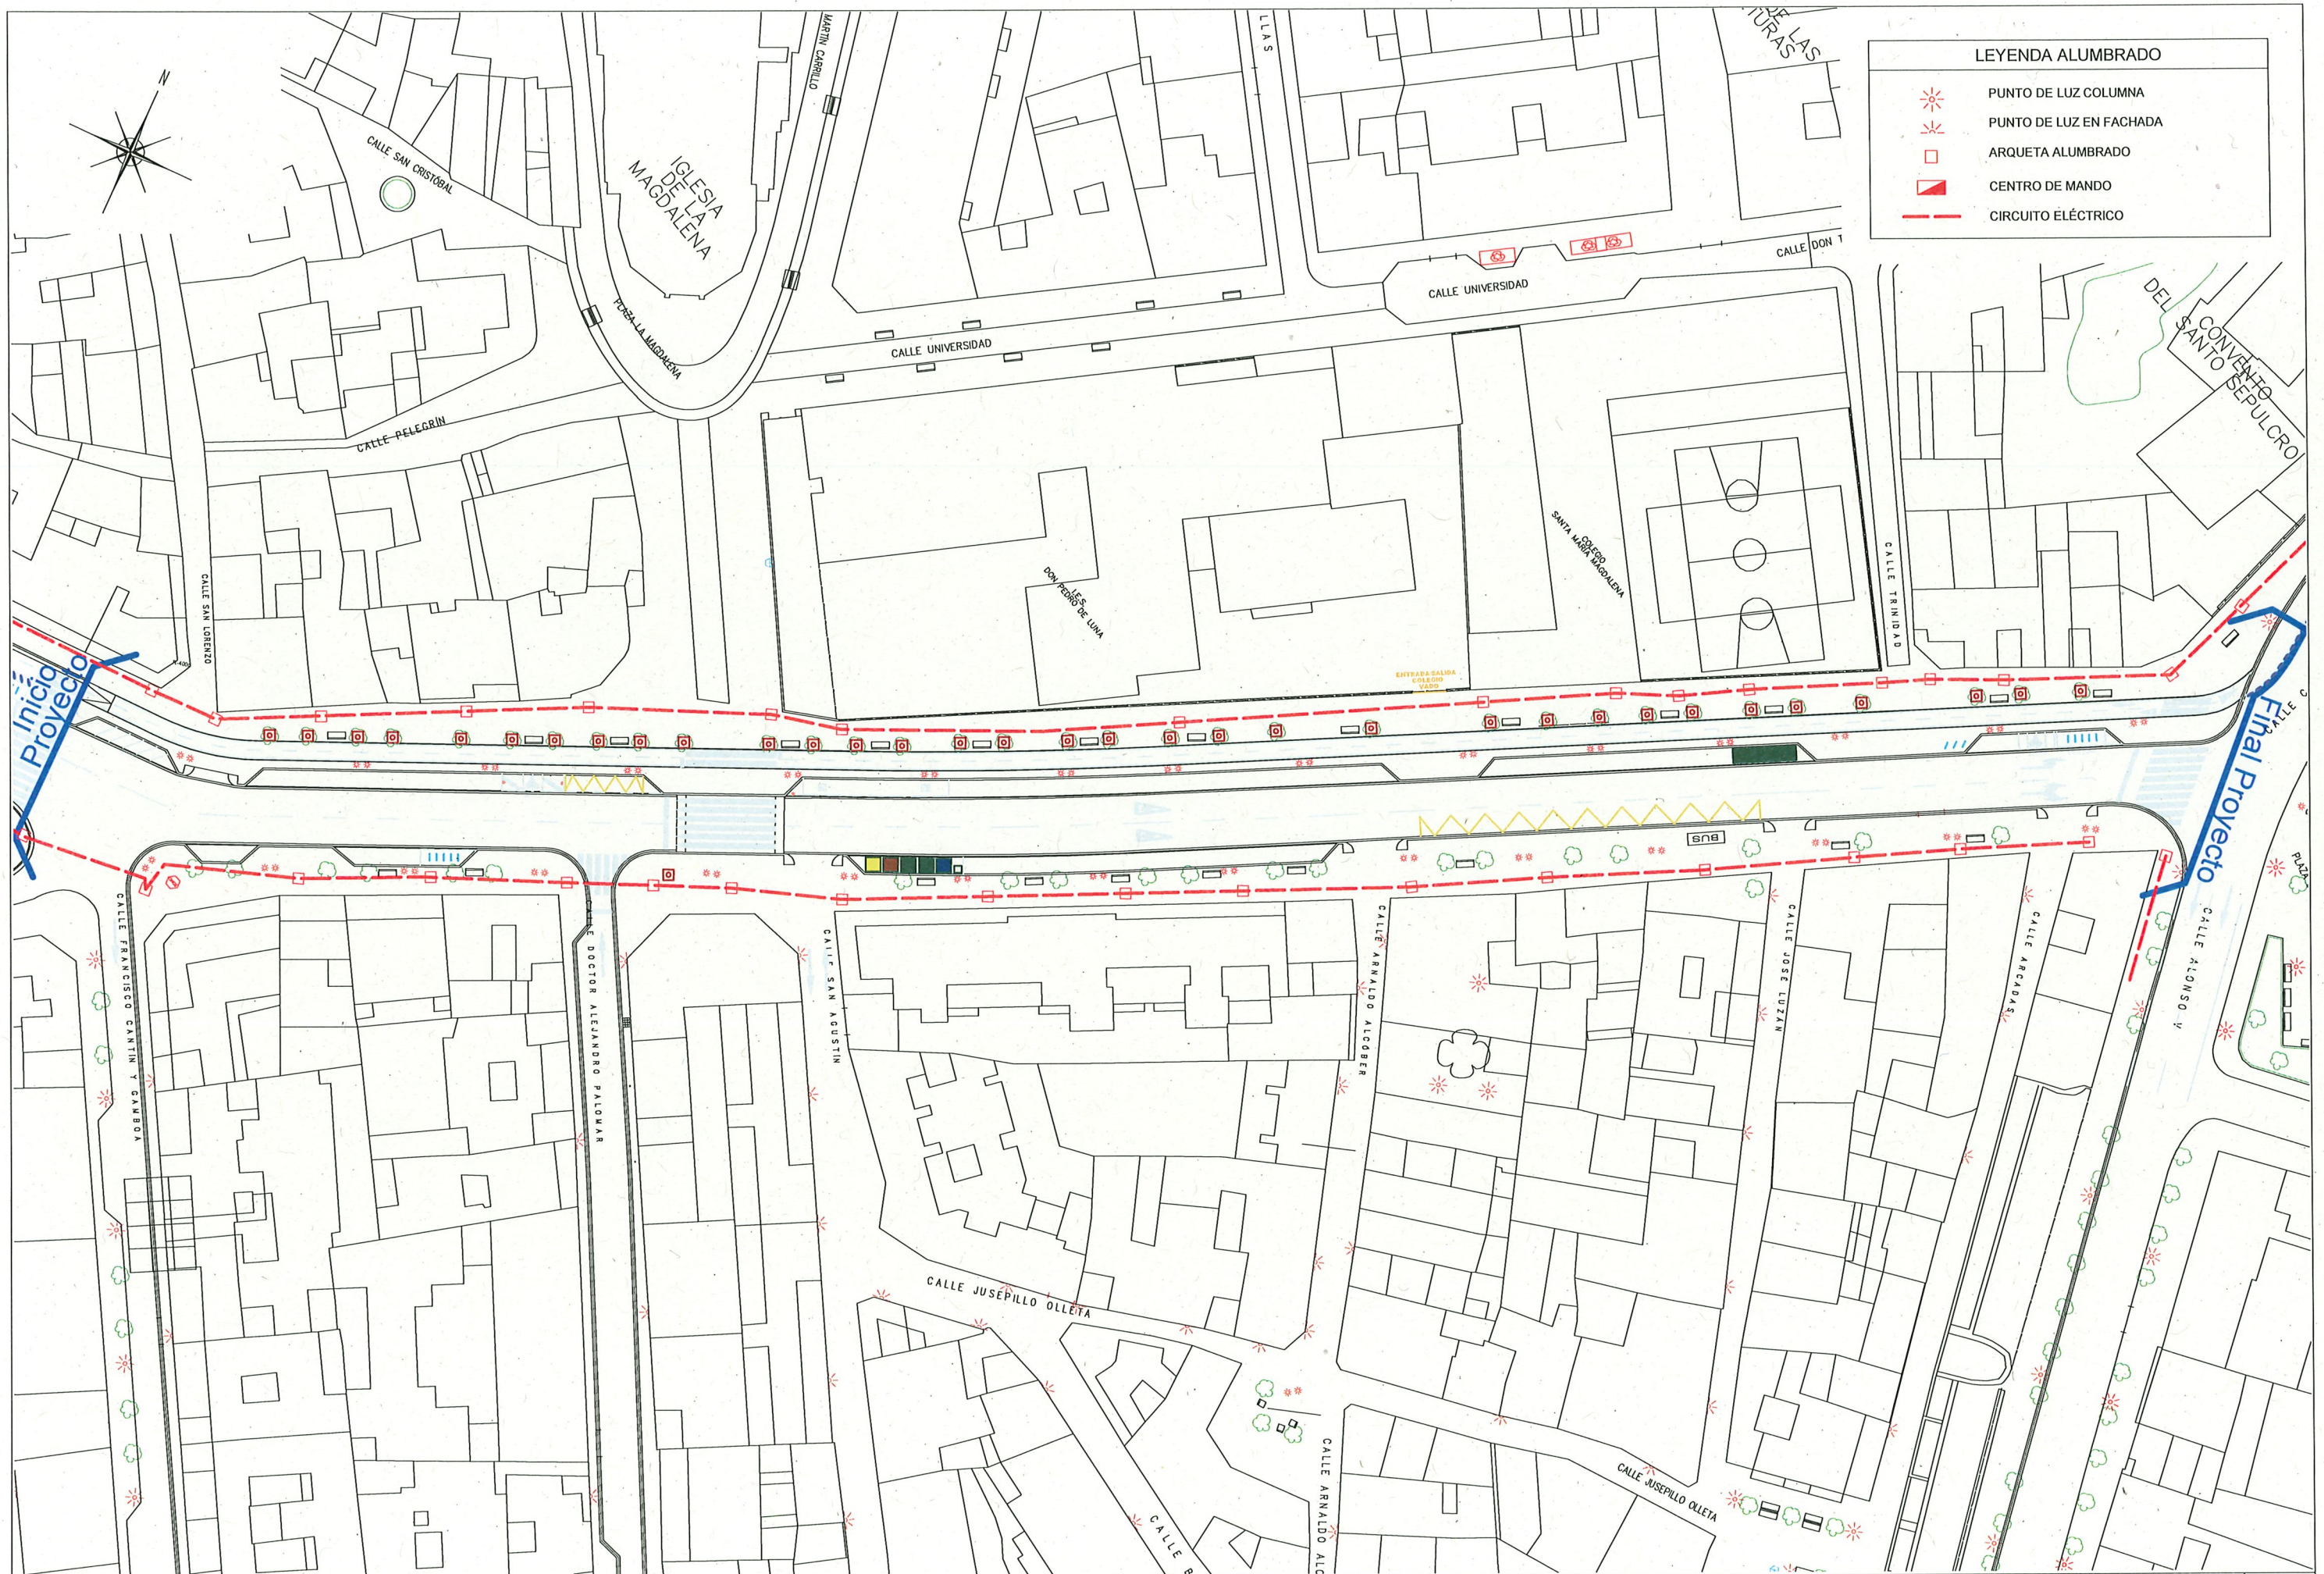


LEYENDA ALUMBRADO	
	PUNTO DE LUZ COLUMNA
	PUNTO DE LUZ EN FACHADA
	ARQUETA ALUMBRADO
	CENTRO DE MANDO
	CIRCUITO ELÉCTRICO

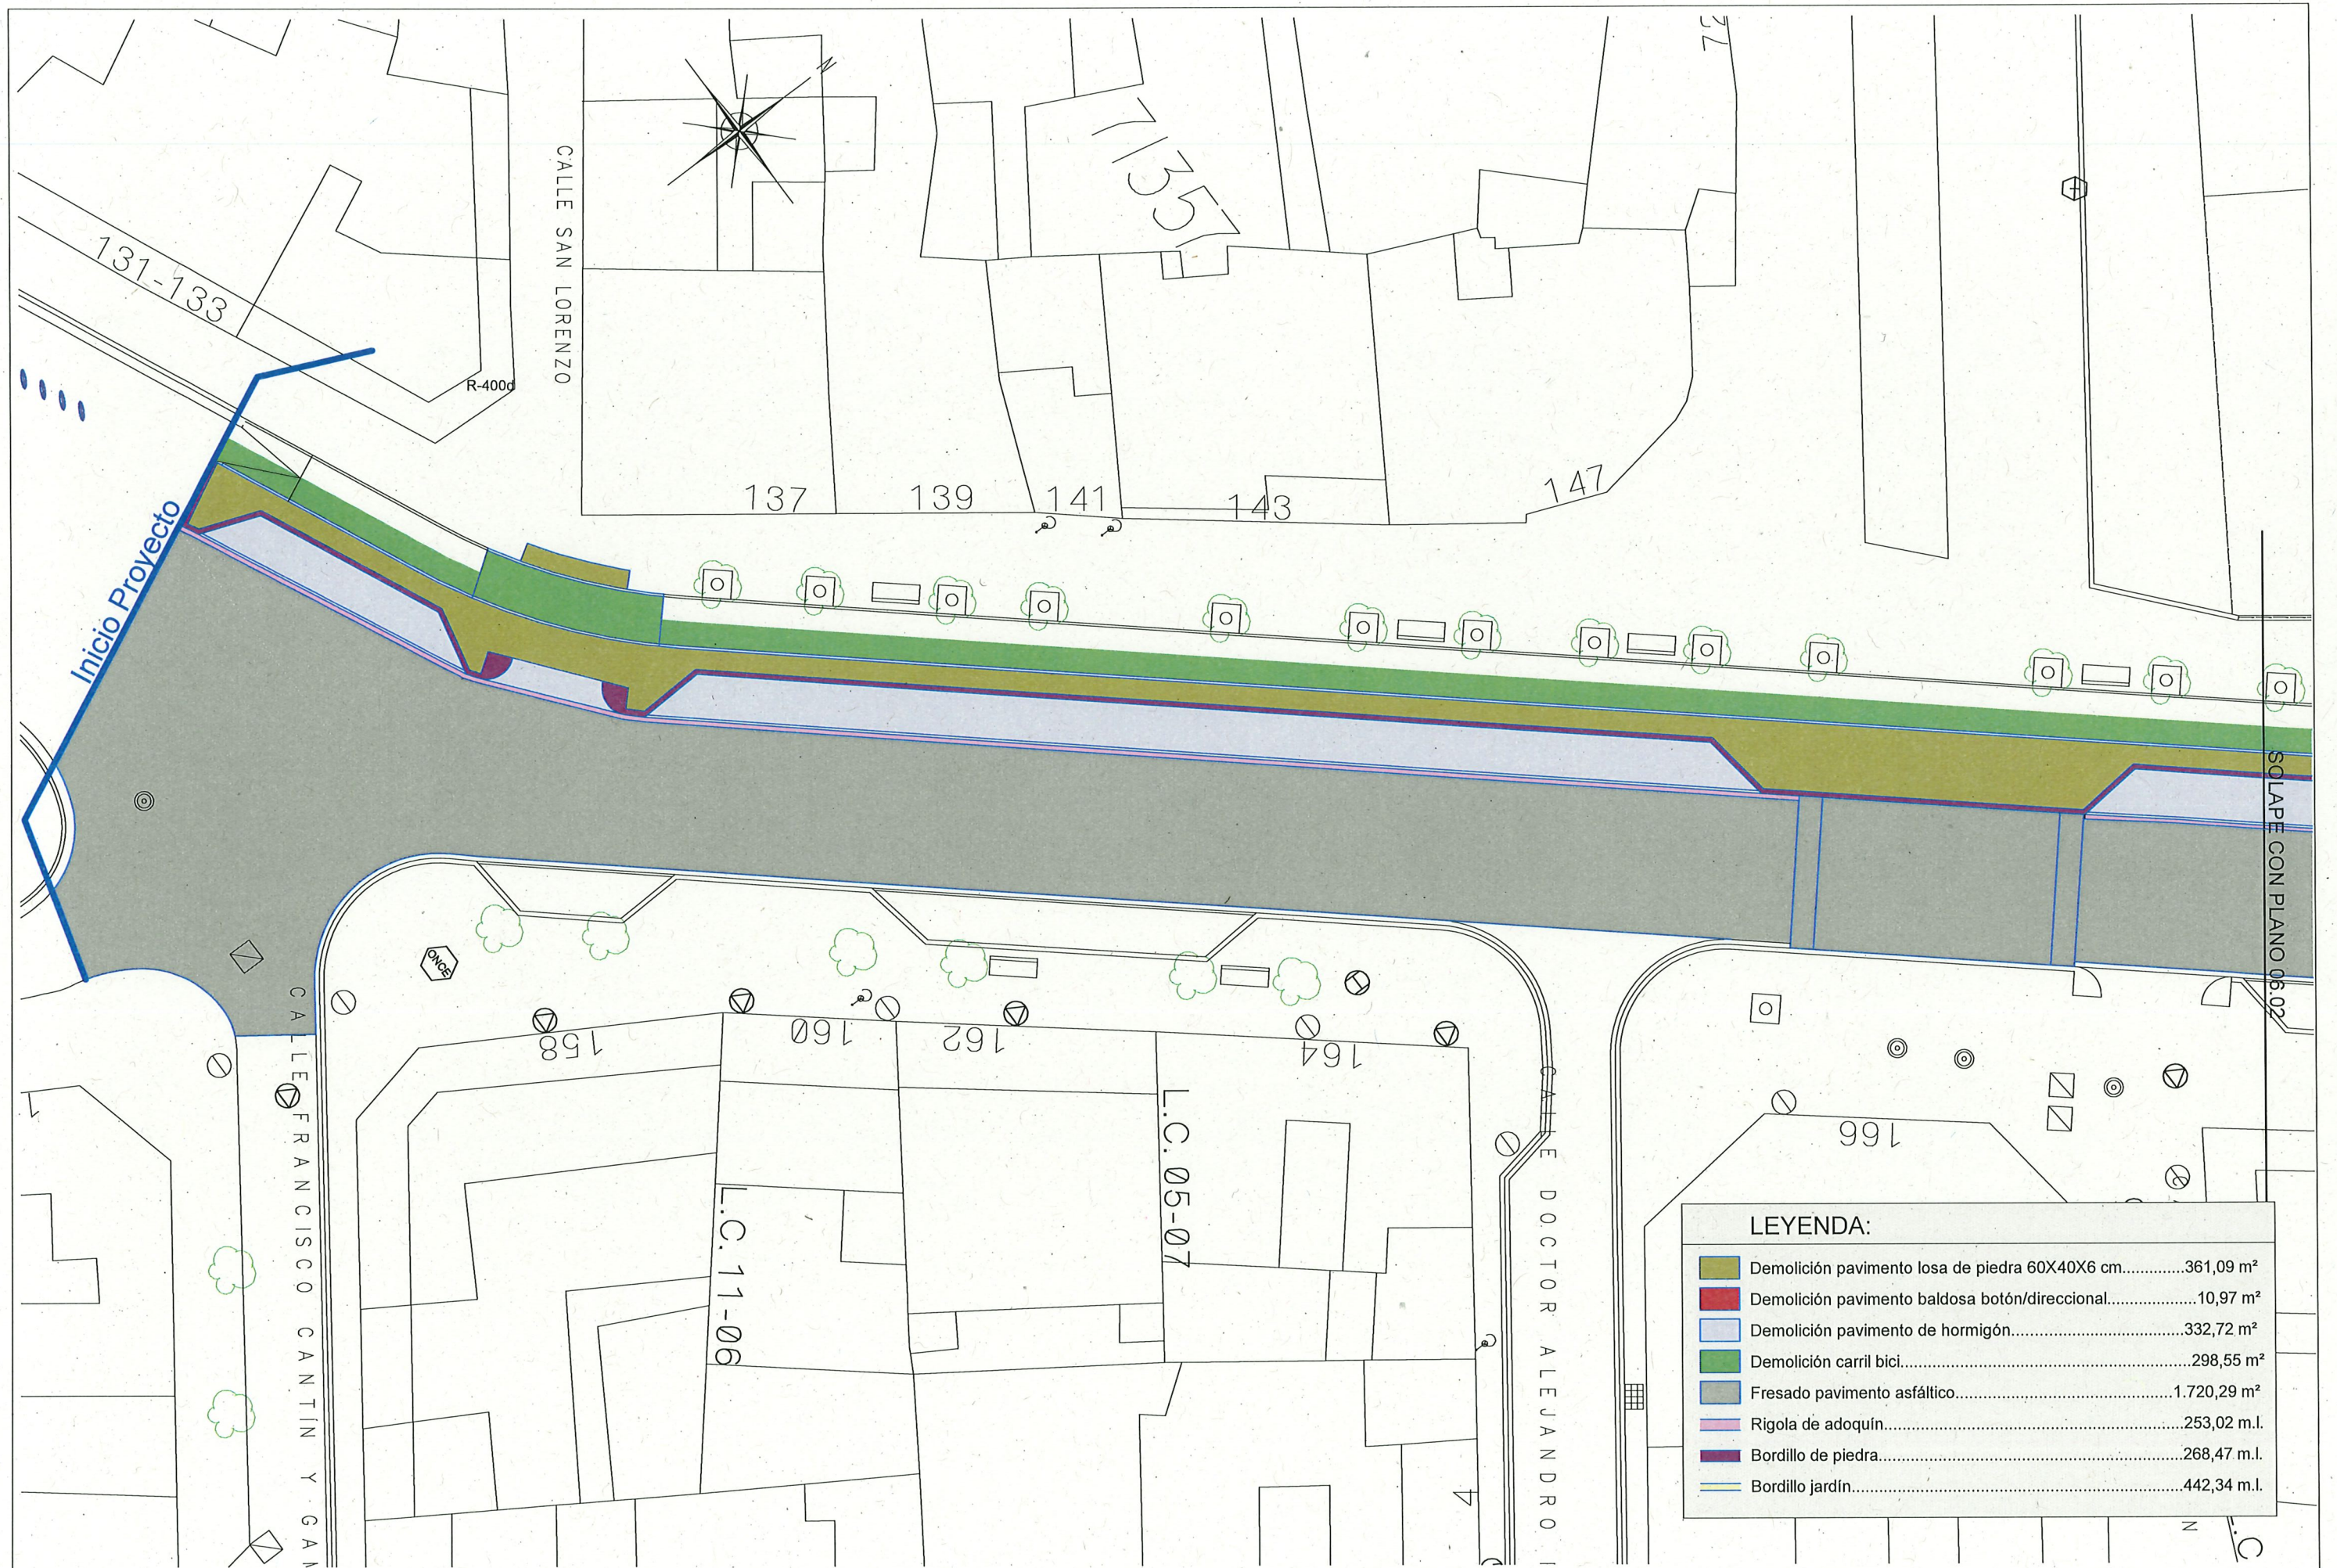


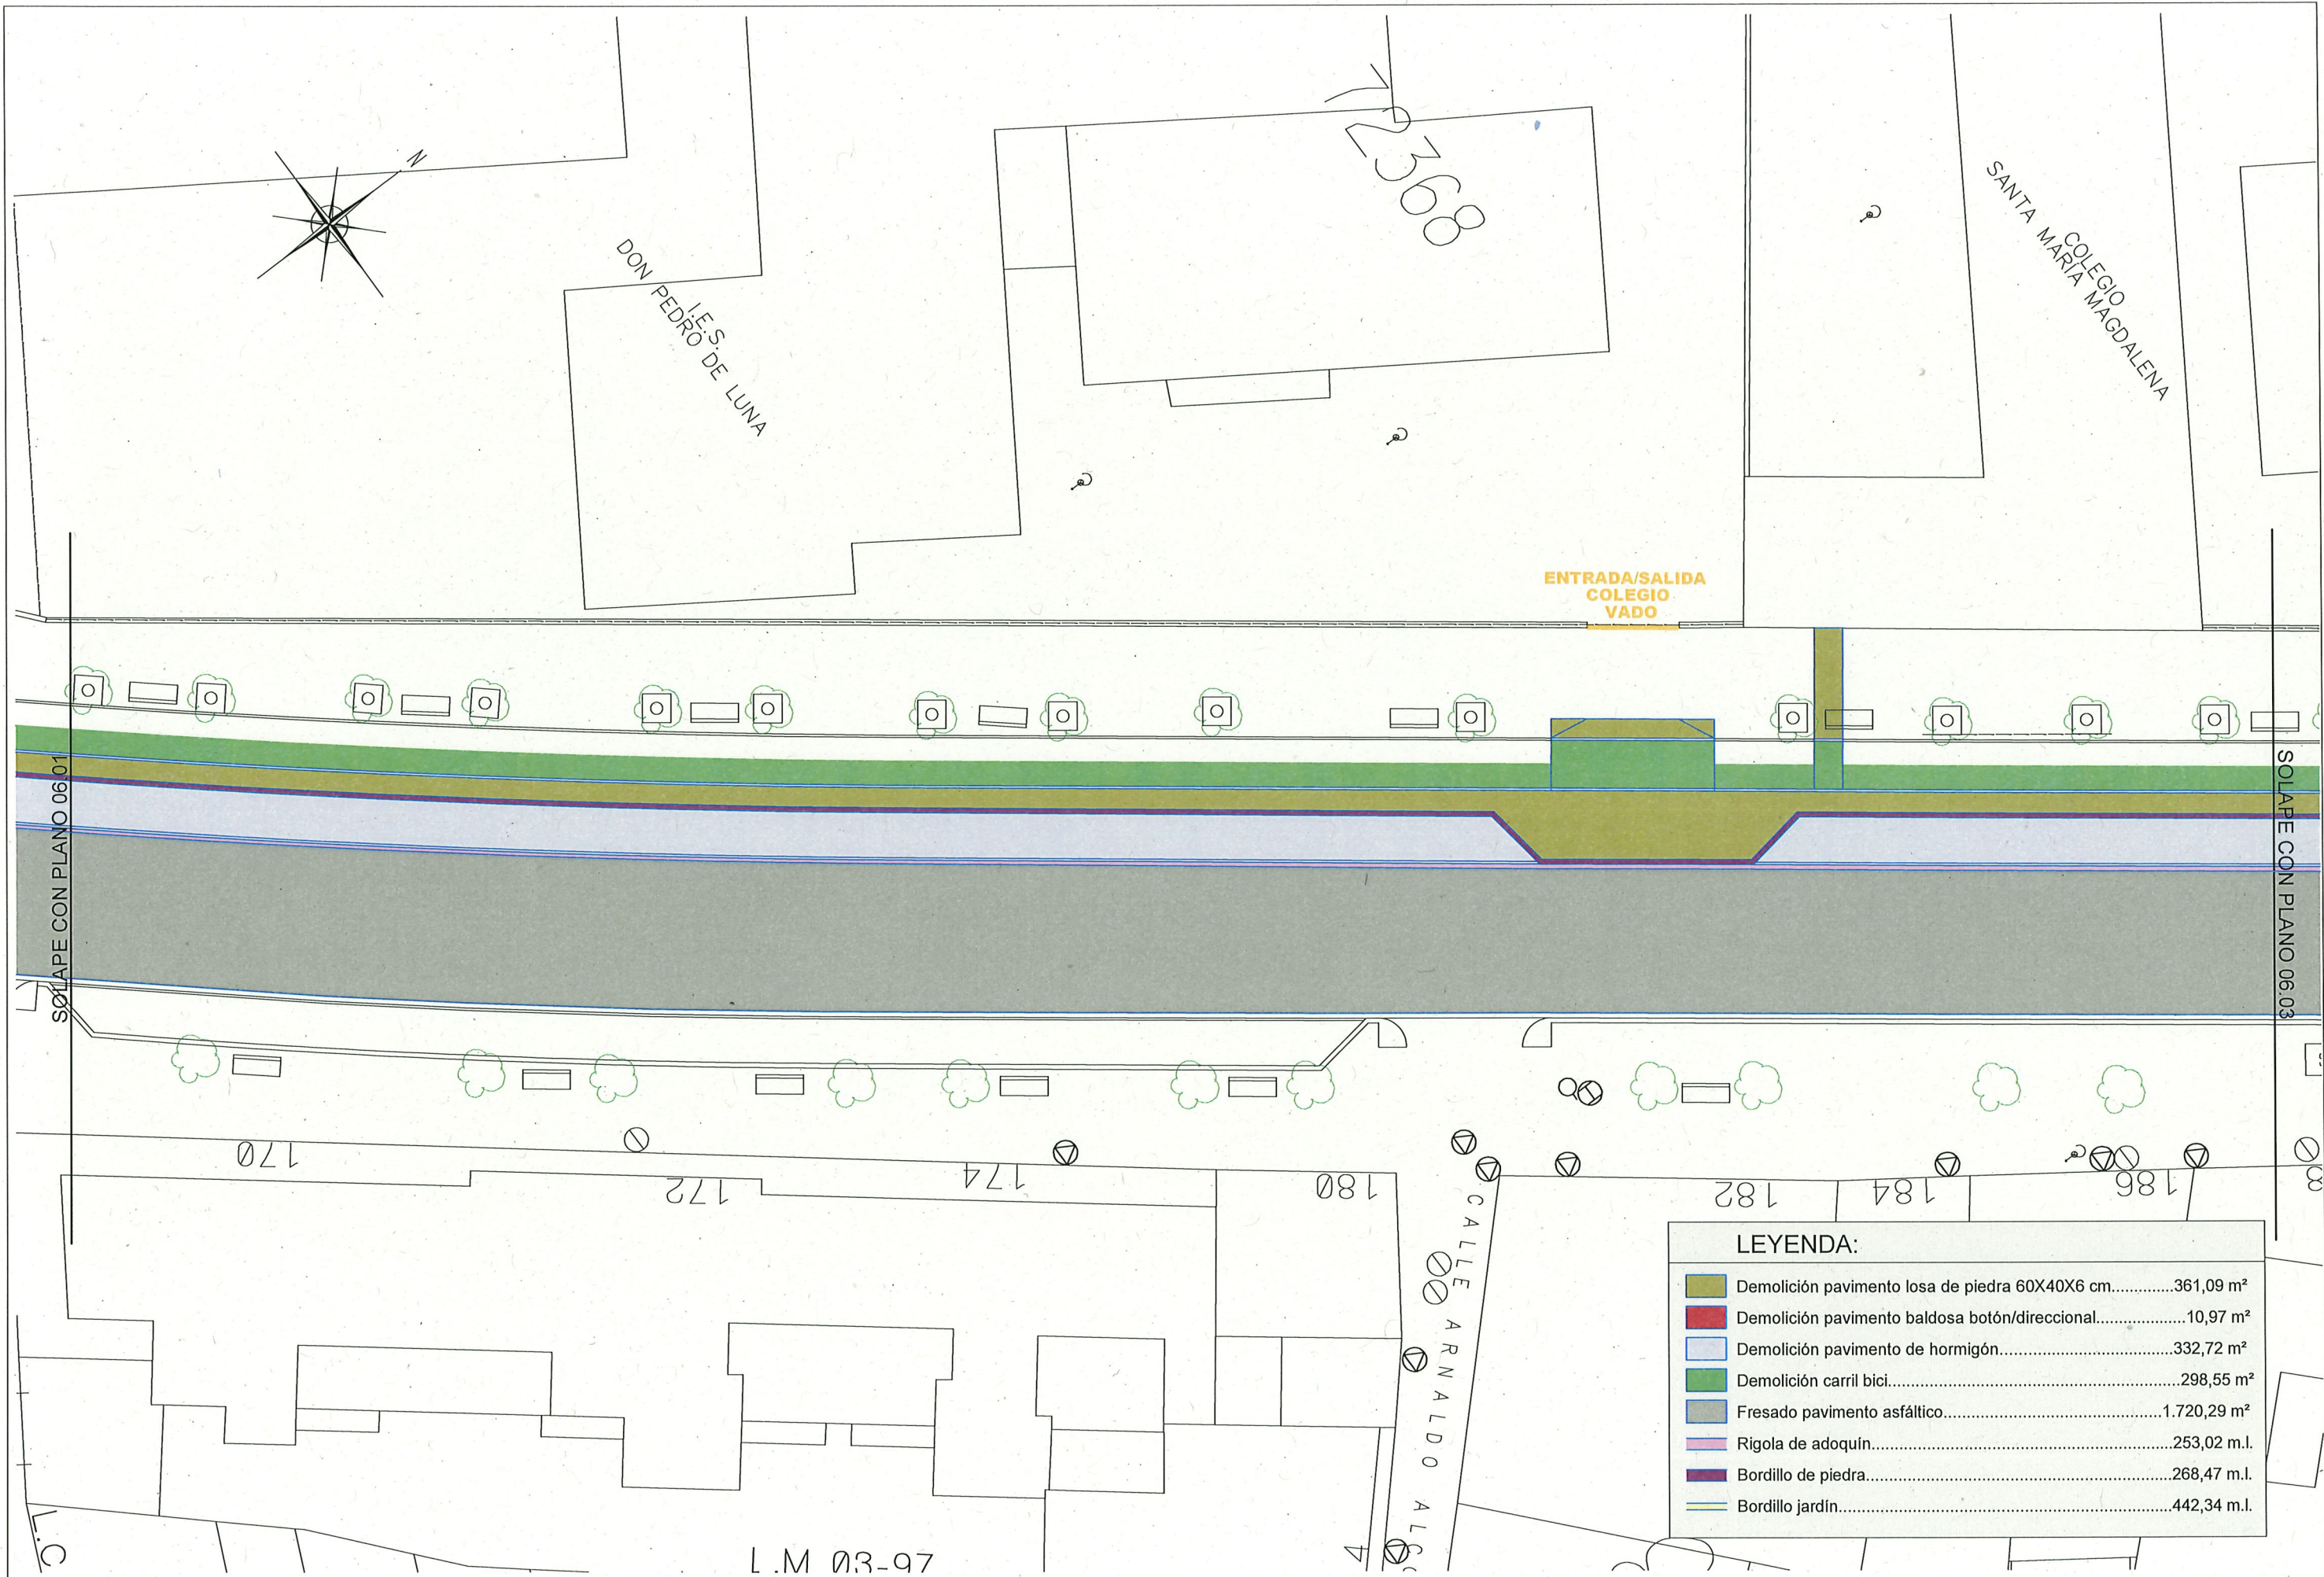


LEYENDA:	
	Demolición pavimento losa de piedra 60X40X6 cm.....361,09 m²
	Demolición pavimento baldosa botón/direccional.....10,97 m²
	Demolición pavimento de hormigón.....332,72 m²
	Demolición carril bici.....298,55 m²
	Fresado pavimento asfáltico.....1.720,29 m²
	Rigola de adoquín.....253,02 m.l.
	Bordillo de piedra.....268,47 m.l.
	Bordillo jardín.....442,34 m.l.

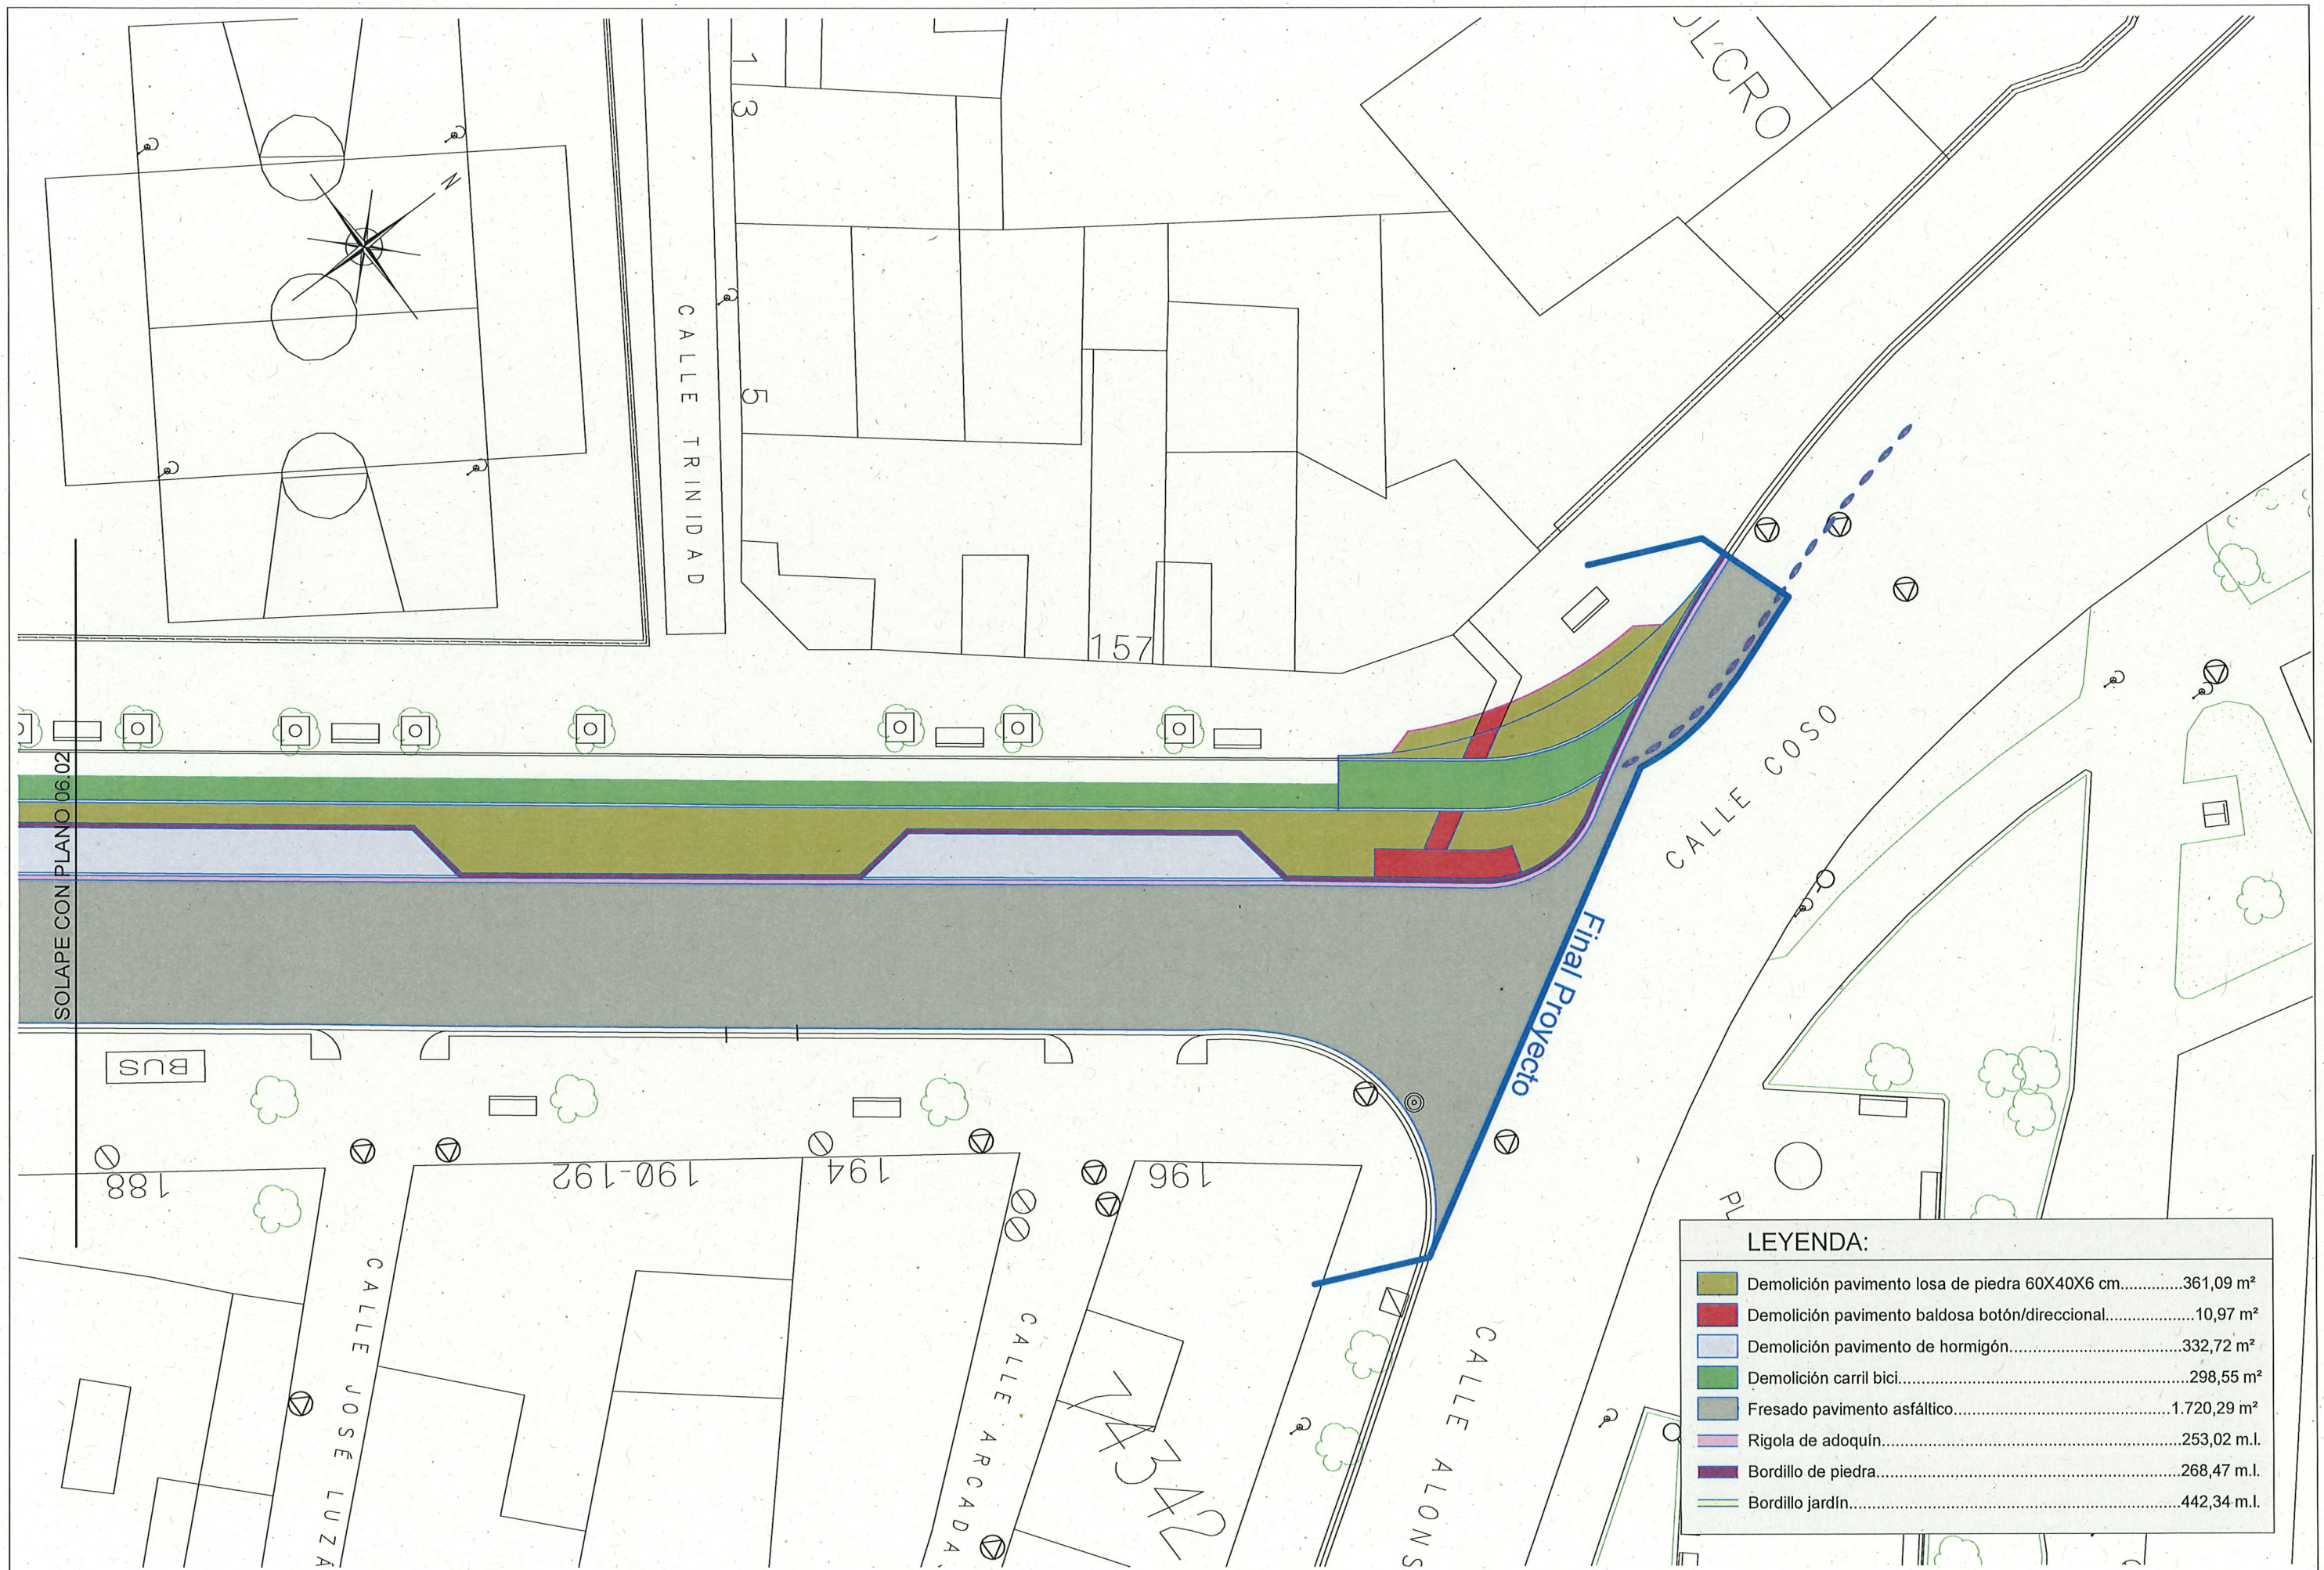



LEYENDA:	
	Demolición pavimento losa de piedra 60X40X6 cm.....361,09 m²
	Demolición pavimento baldosa botón/direccional.....10,97 m²
	Demolición pavimento de hormigón.....332,72 m²
	Demolición carril bici.....298,55 m²
	Fresado pavimento asfáltico.....1.720,29 m²
	Rigola de adoquín.....253,02 m.l.
	Bordillo de piedra.....268,47 m.l.
	Bordillo jardín.....442,34 m.l.

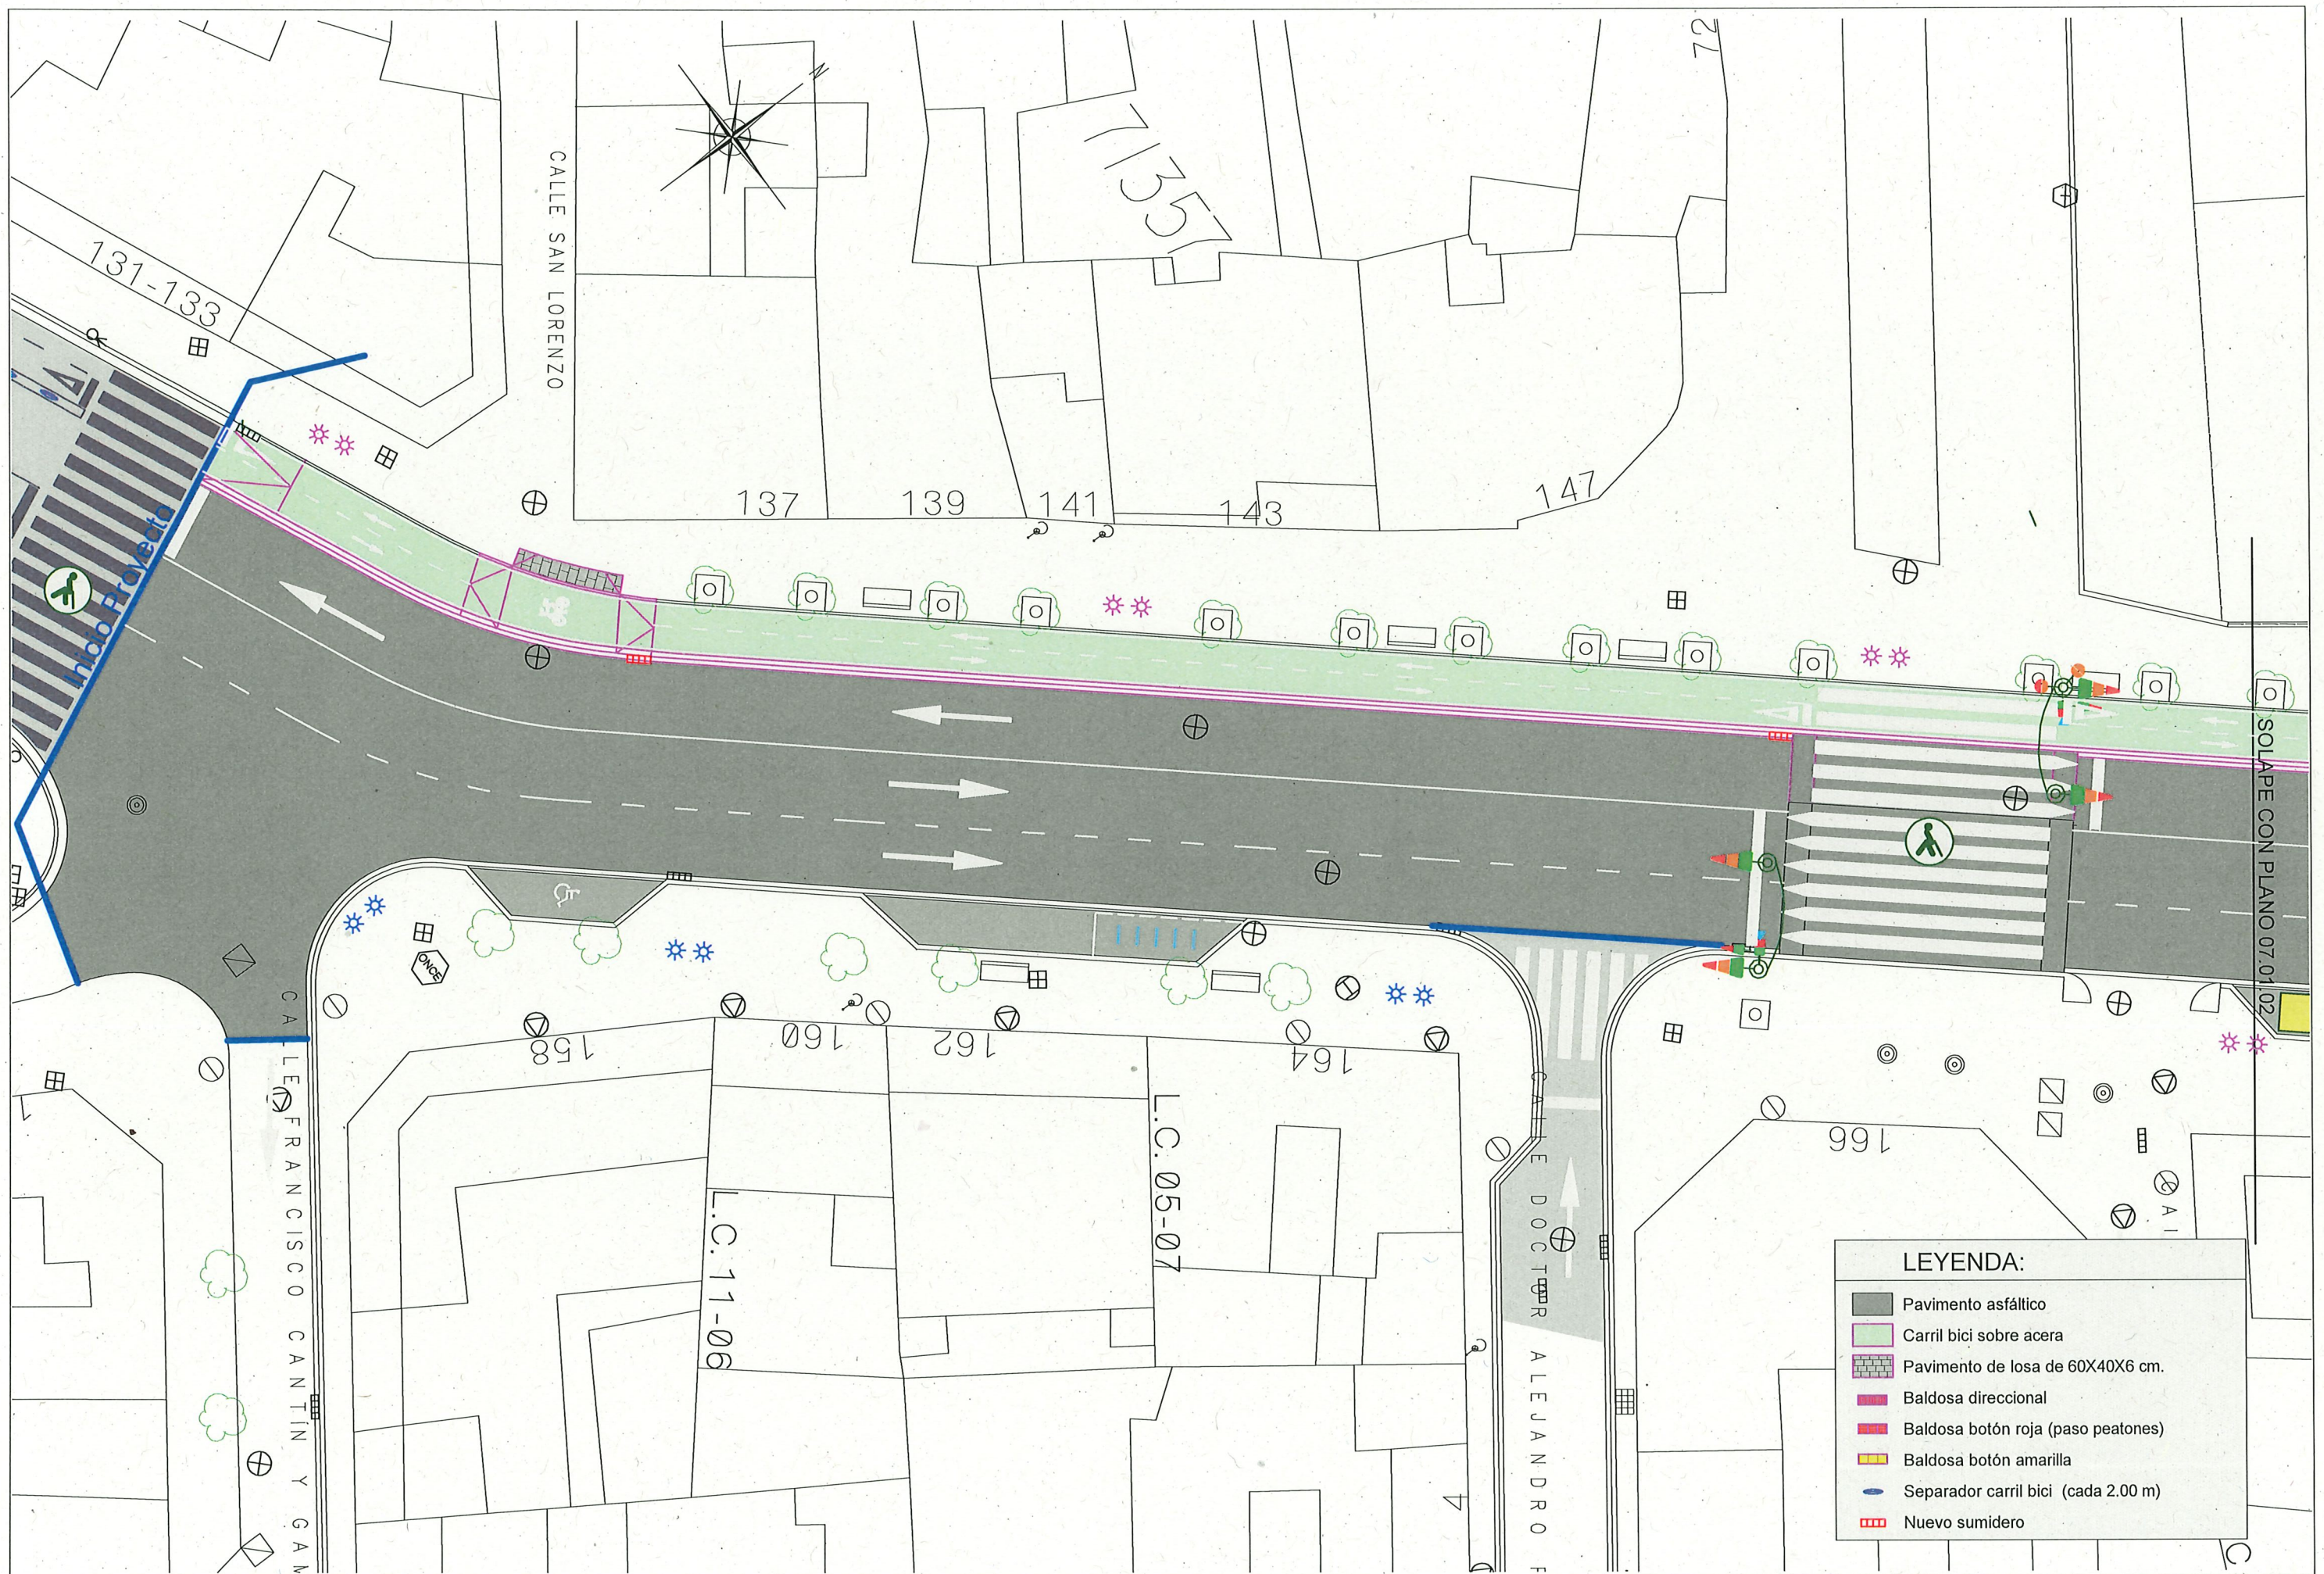




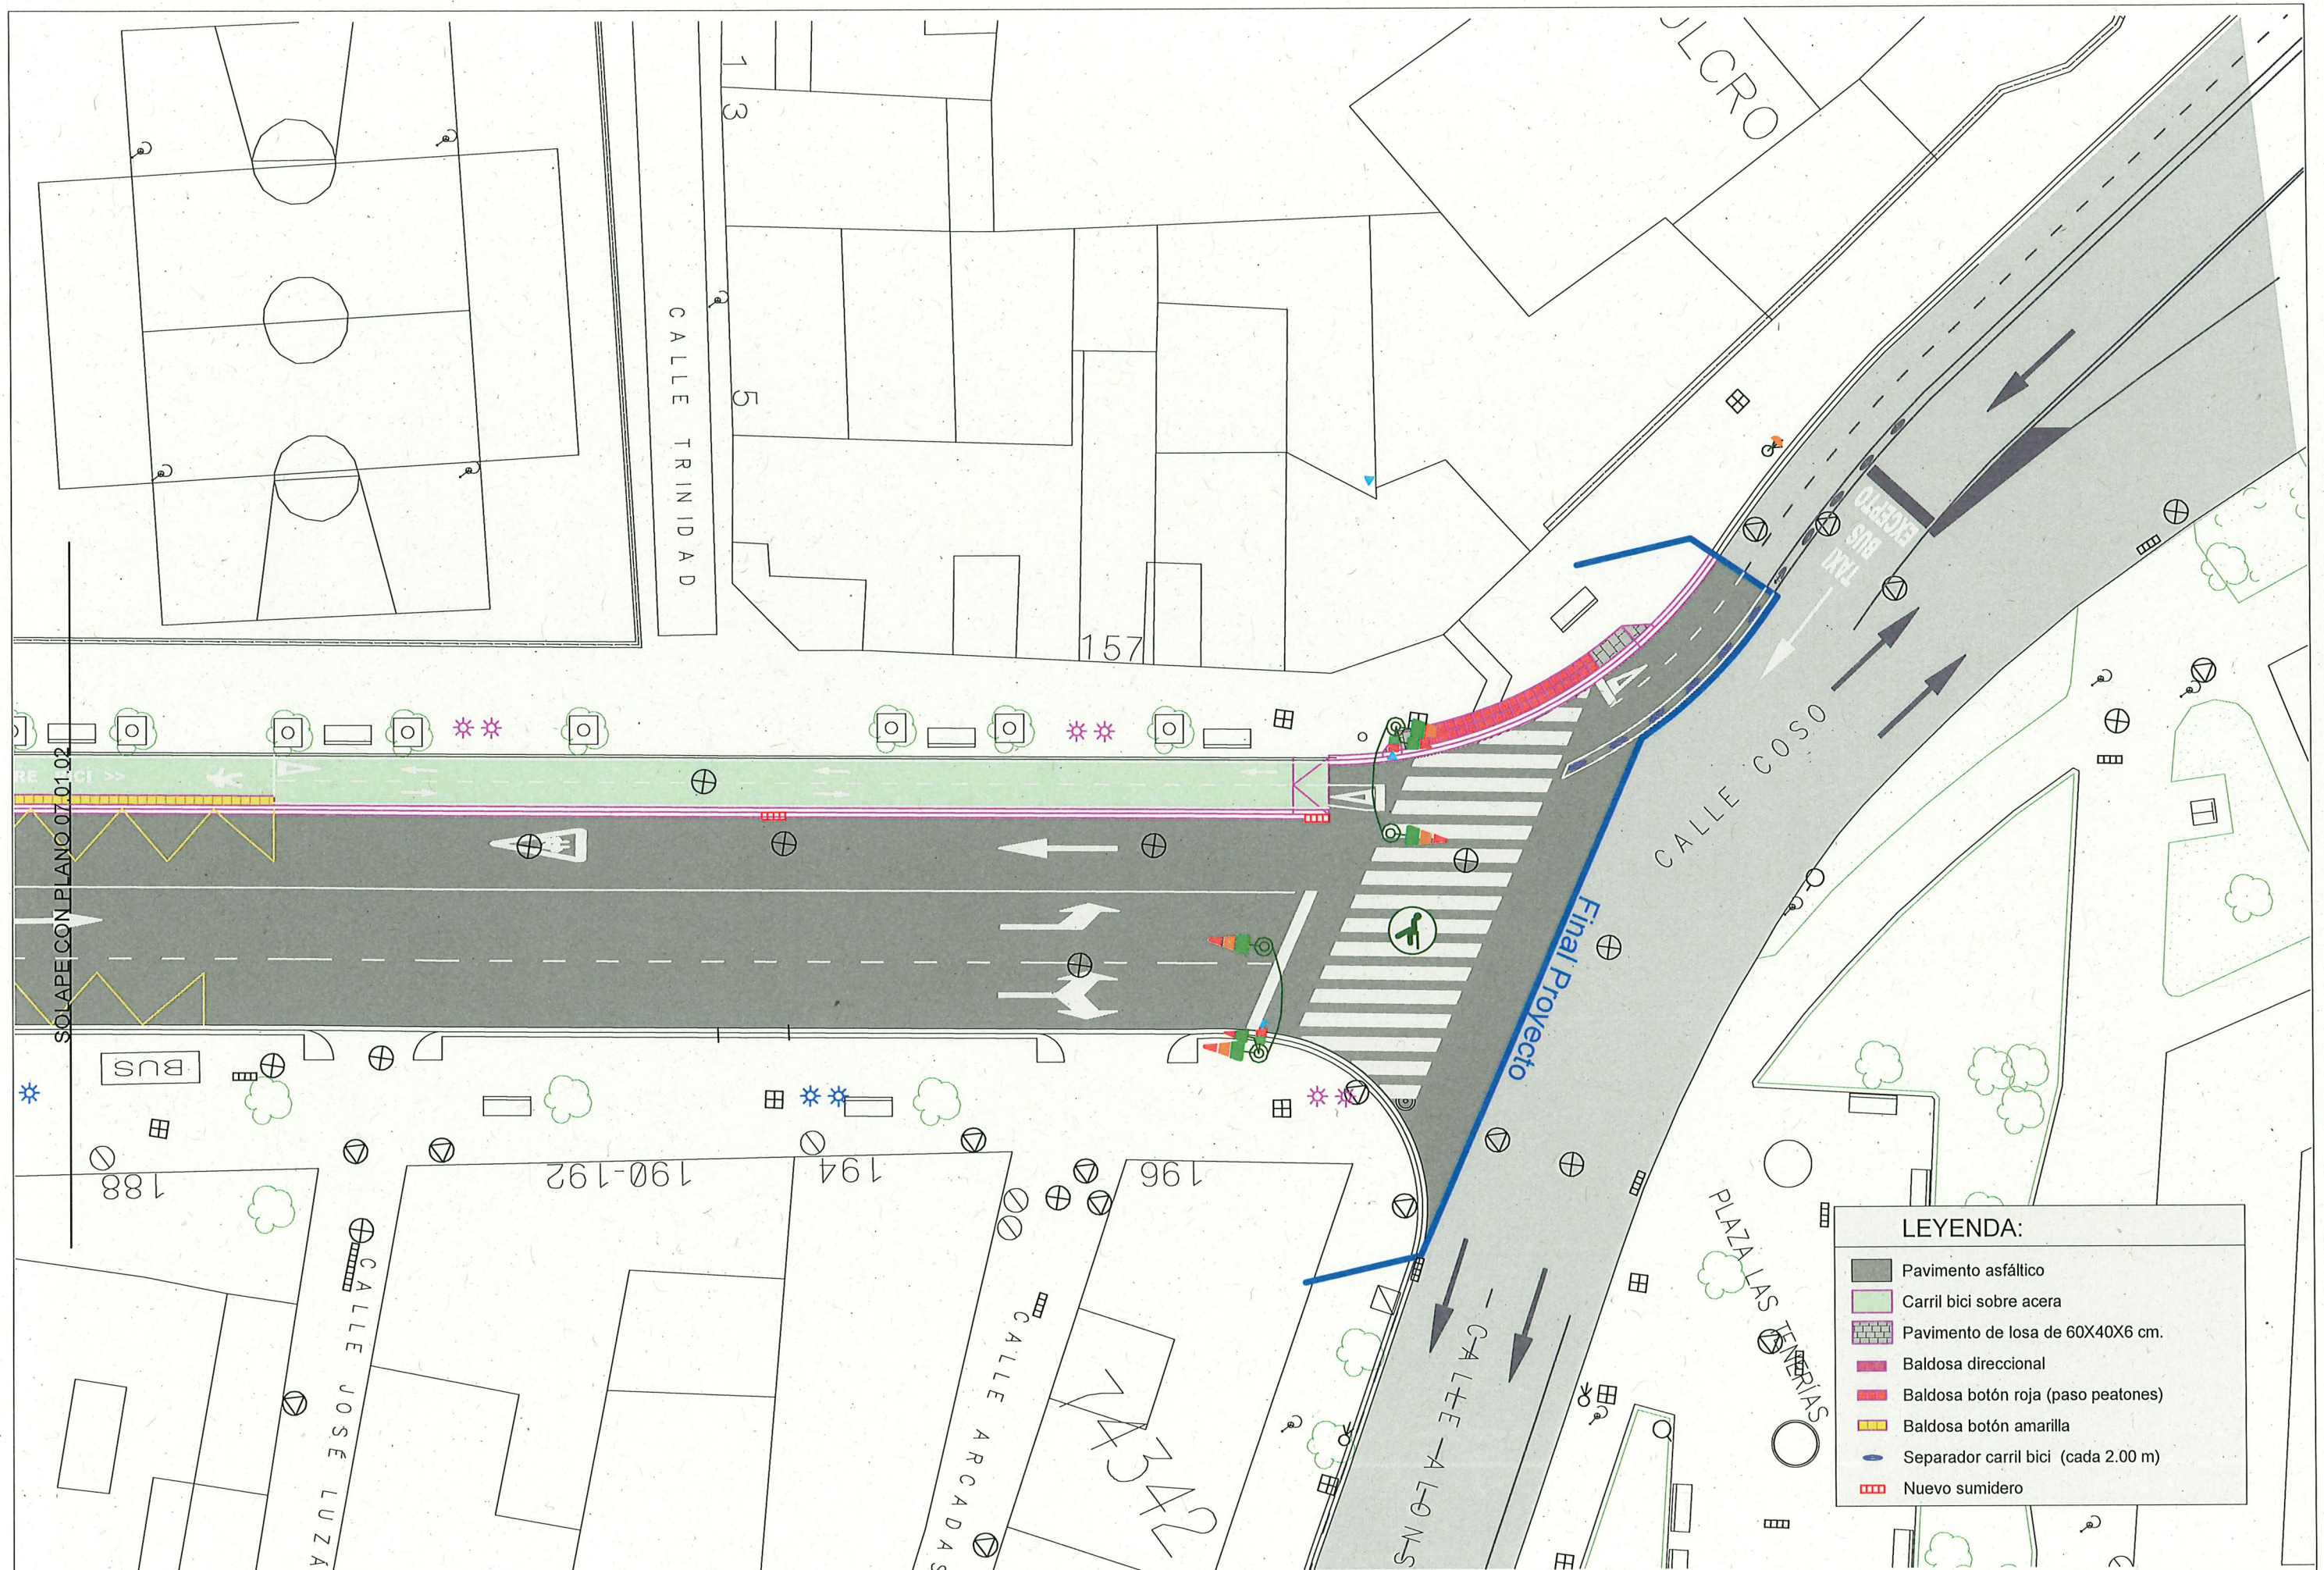

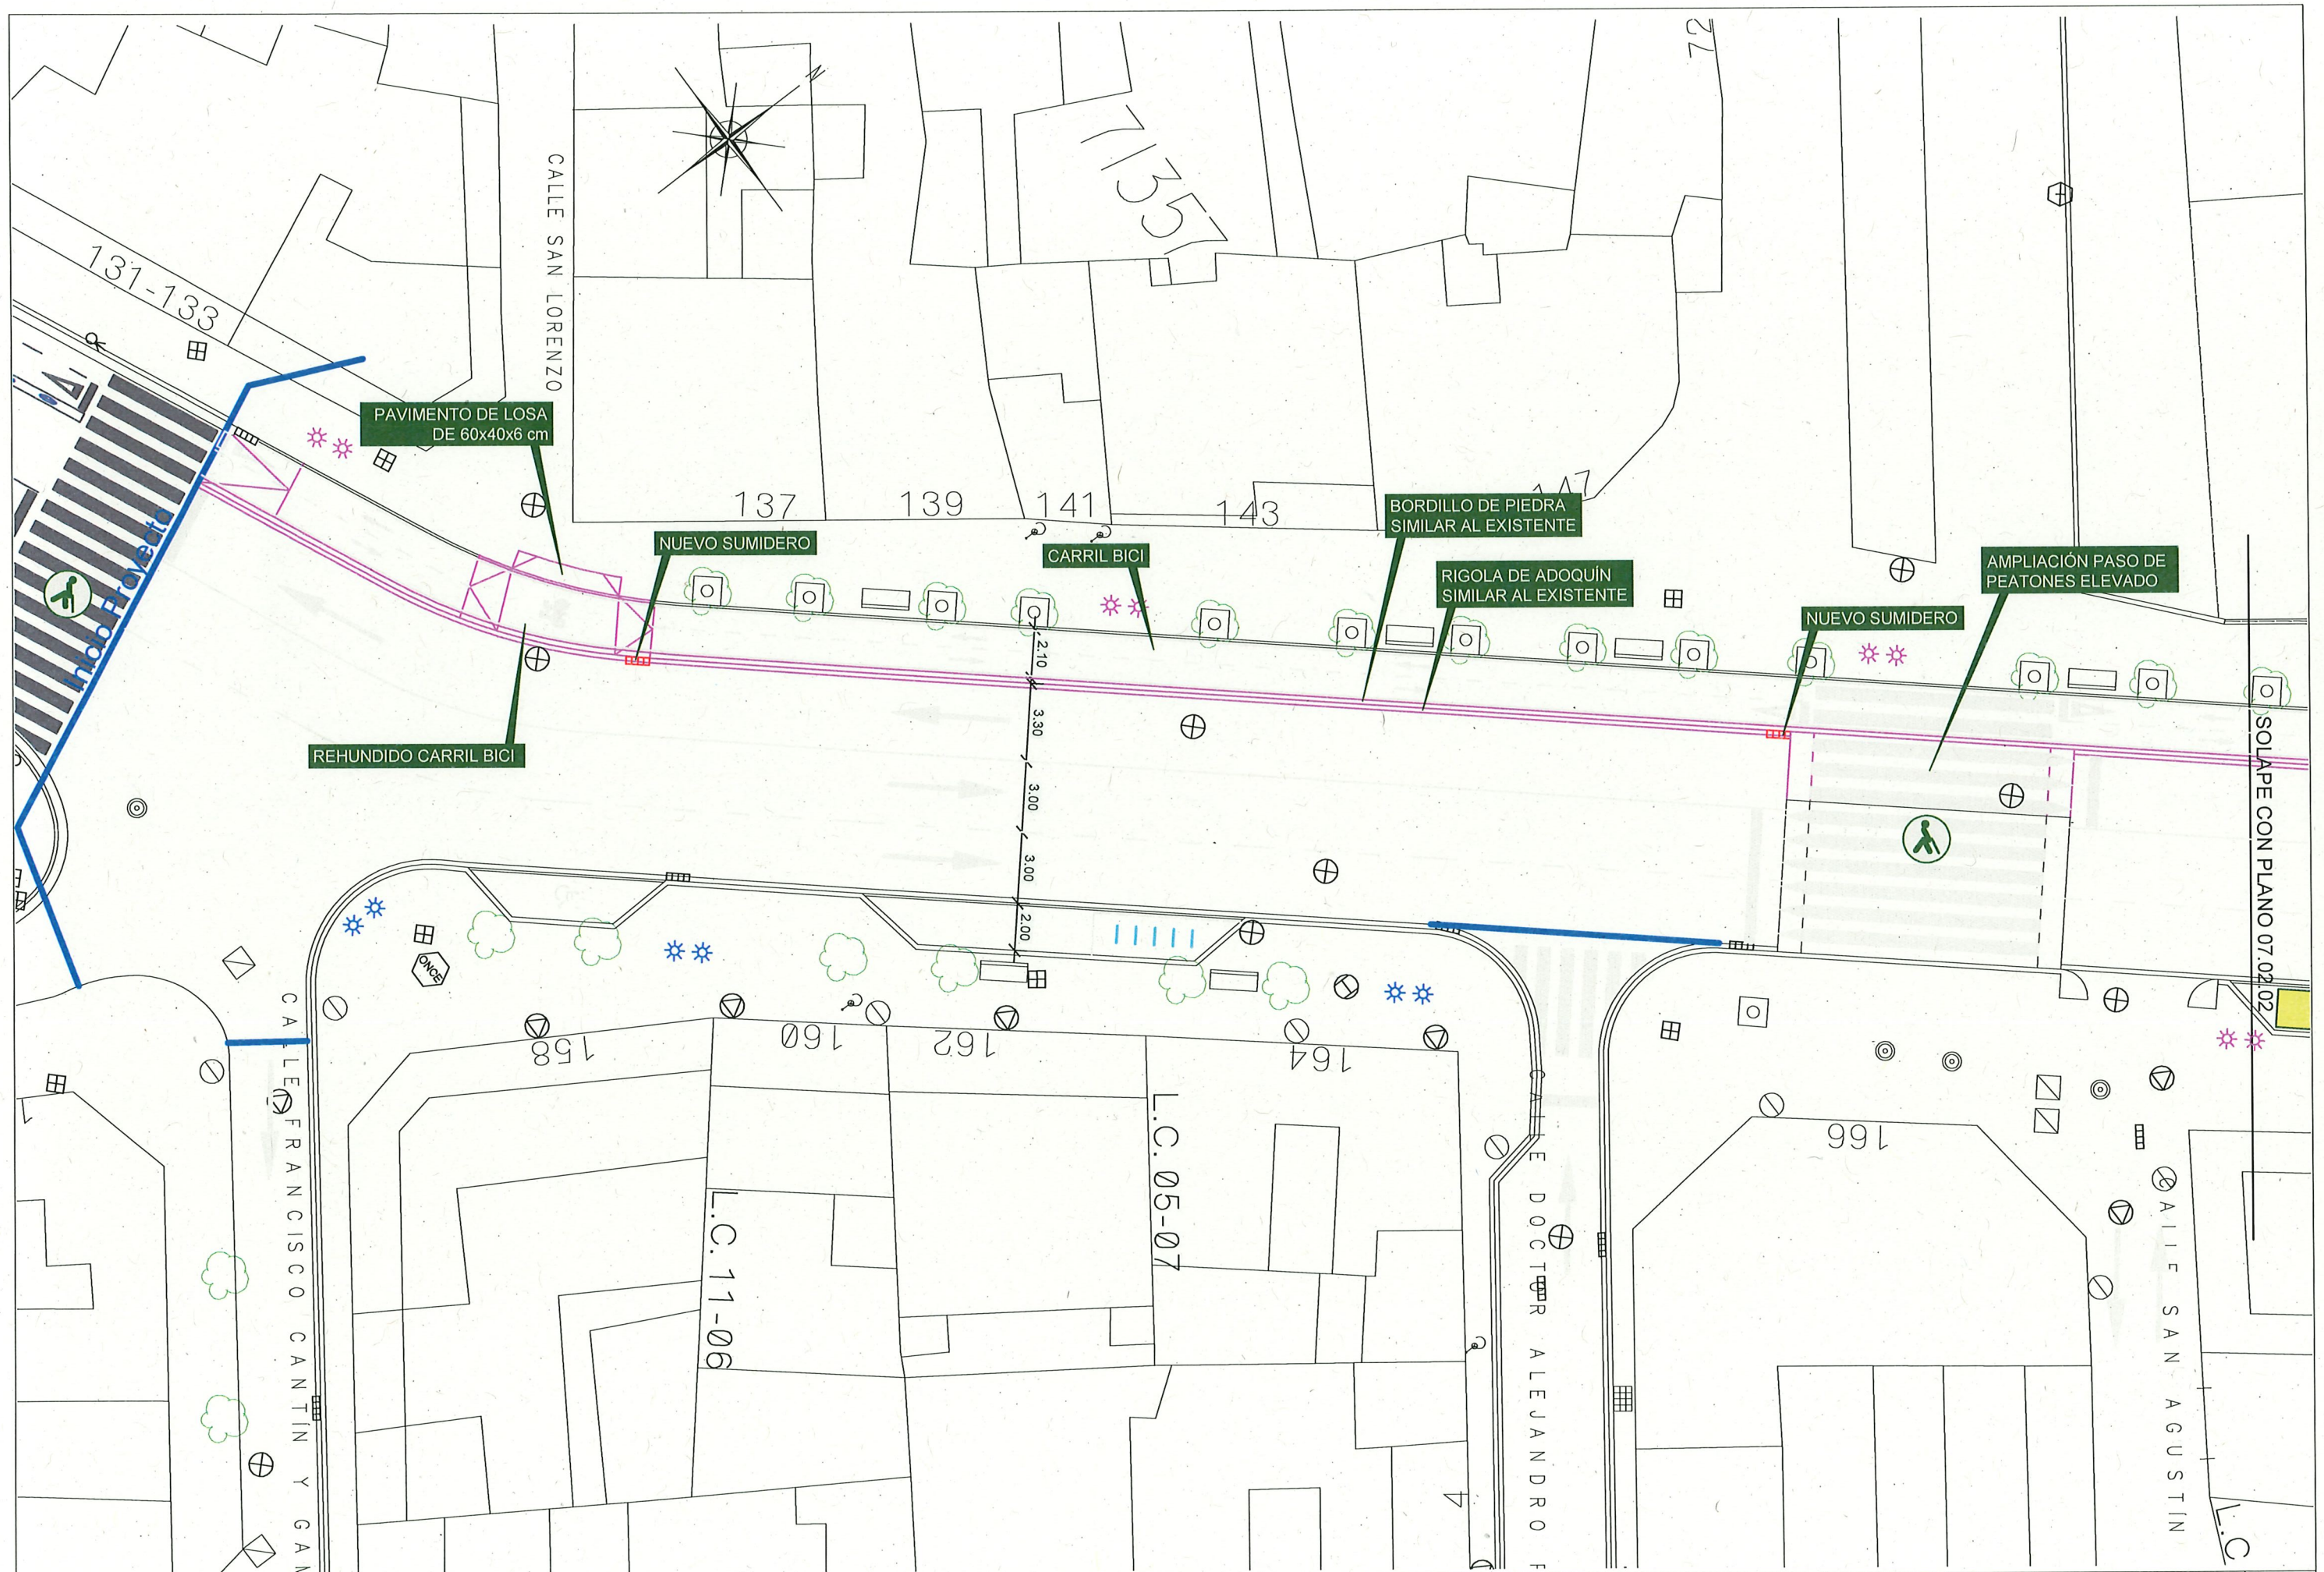

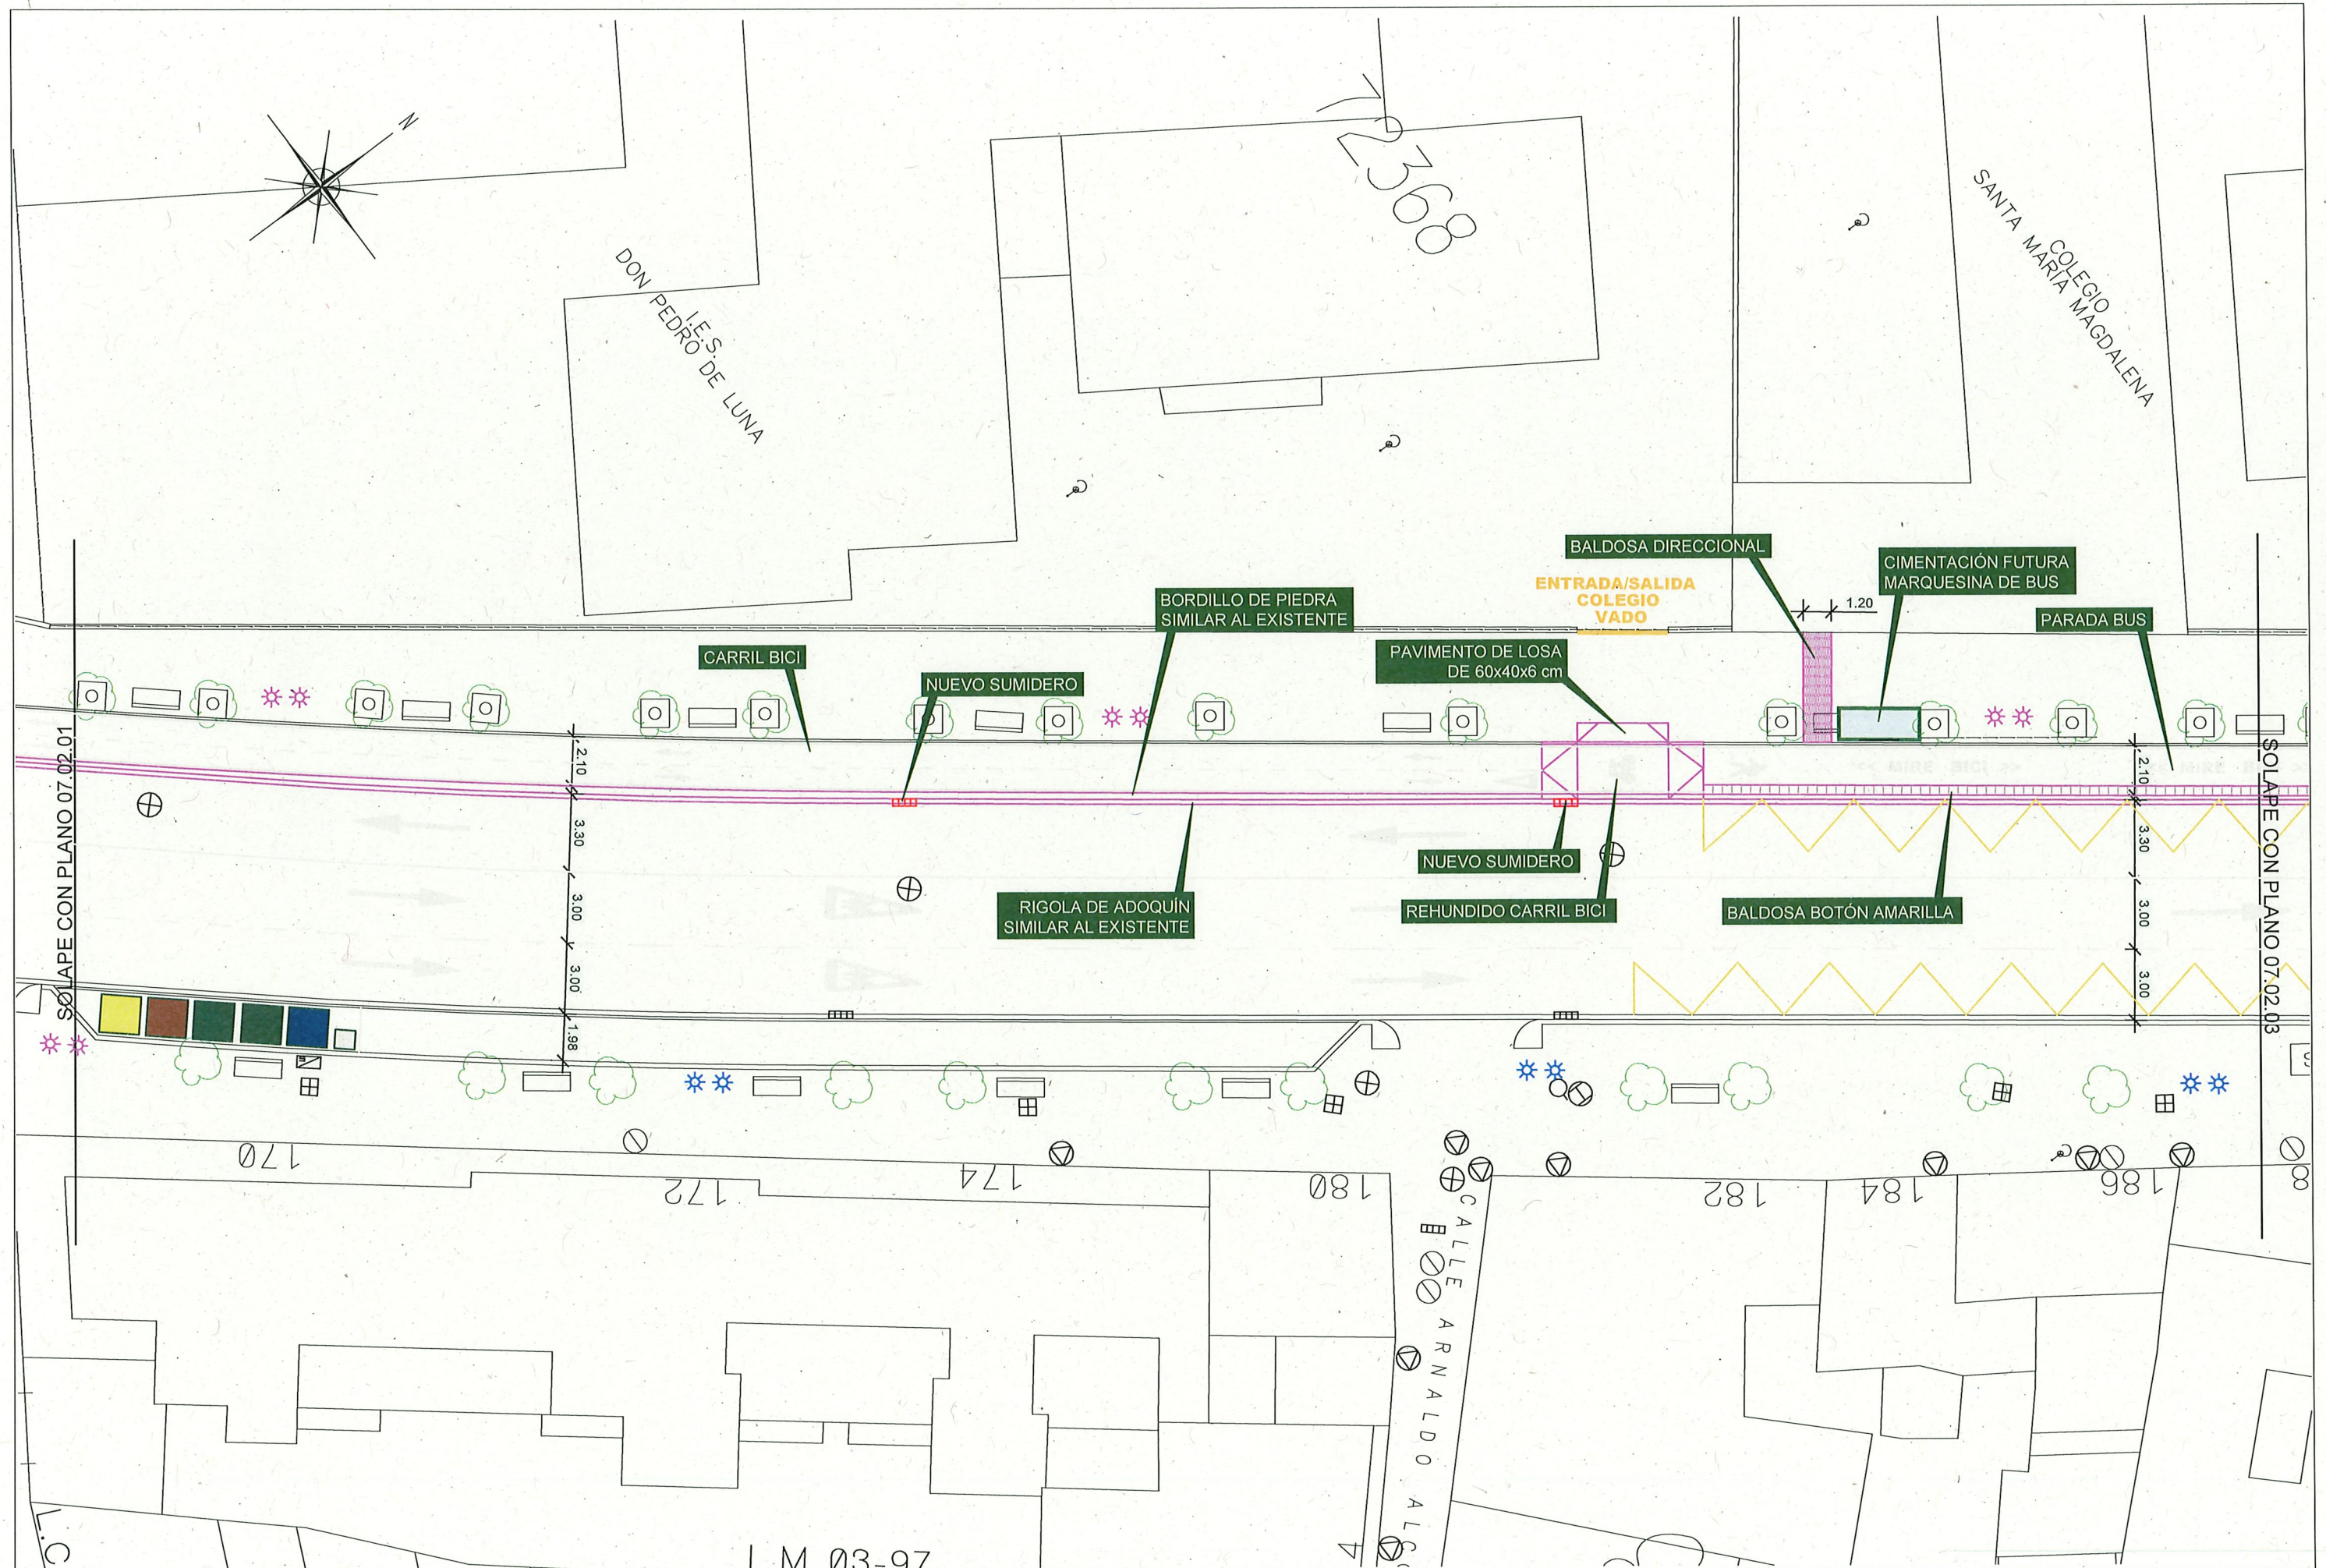


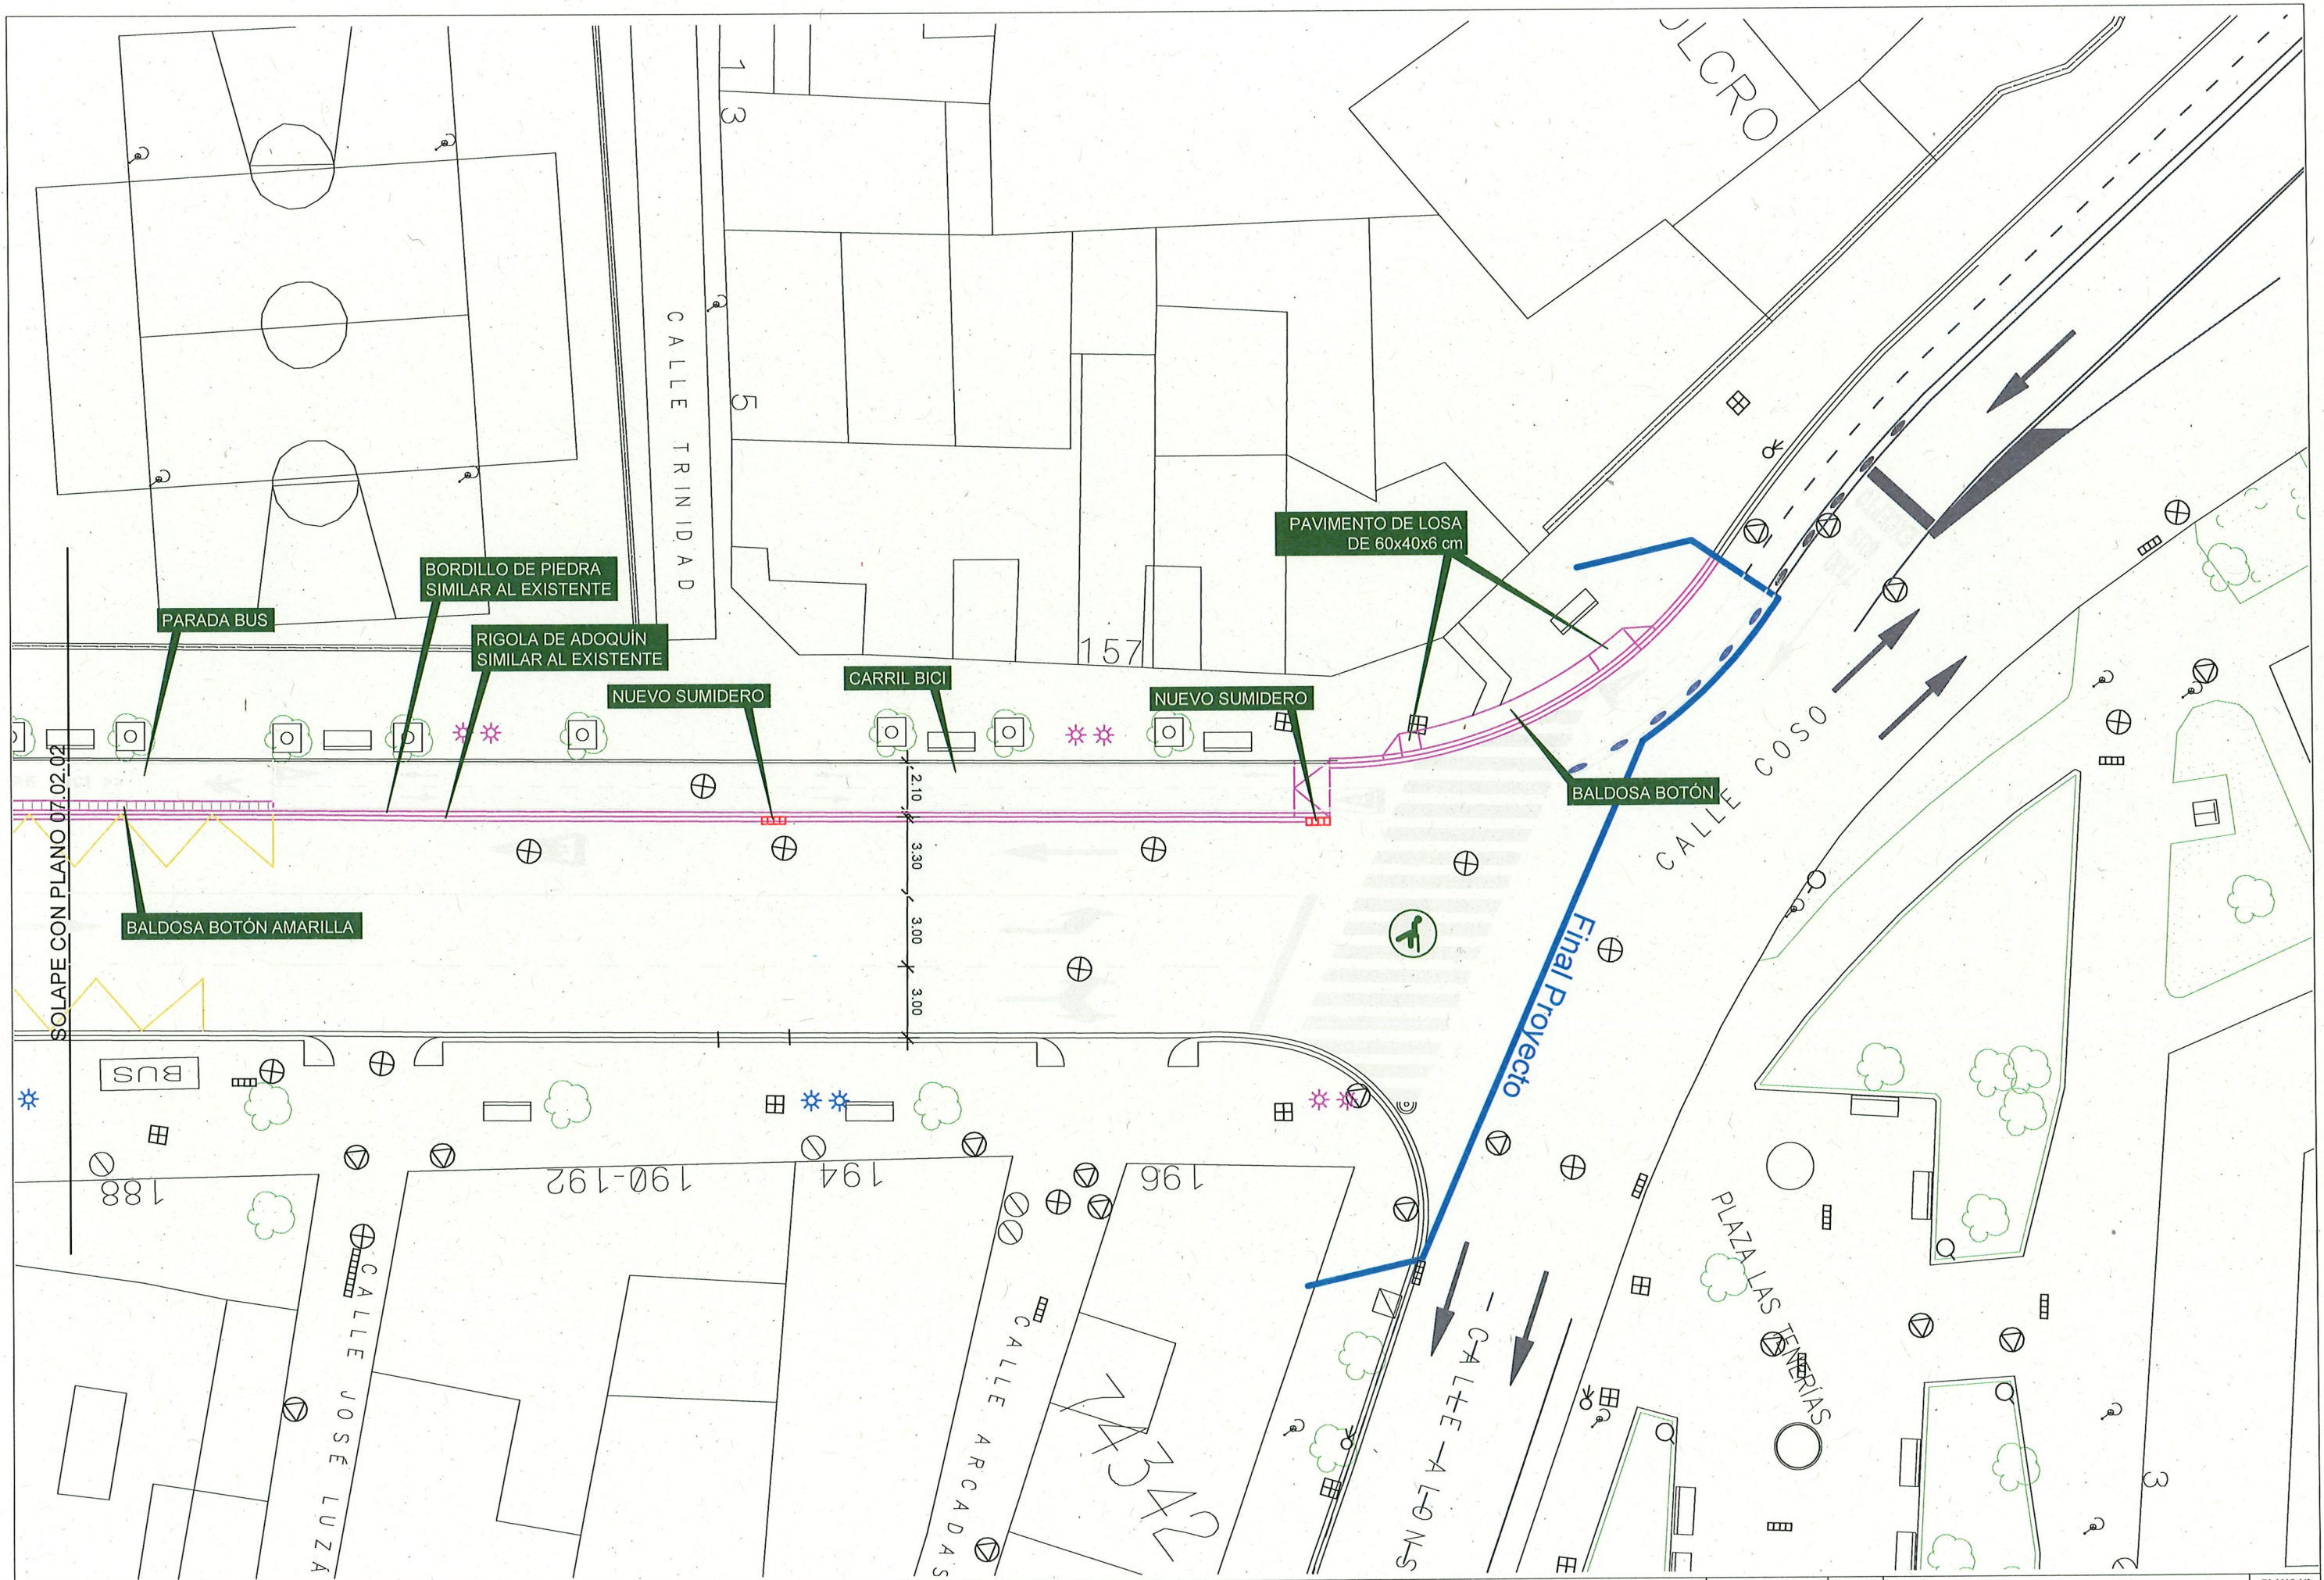


SECCIÓN TIPO CALZADA

Escala: 1/75

- Estado Actual:

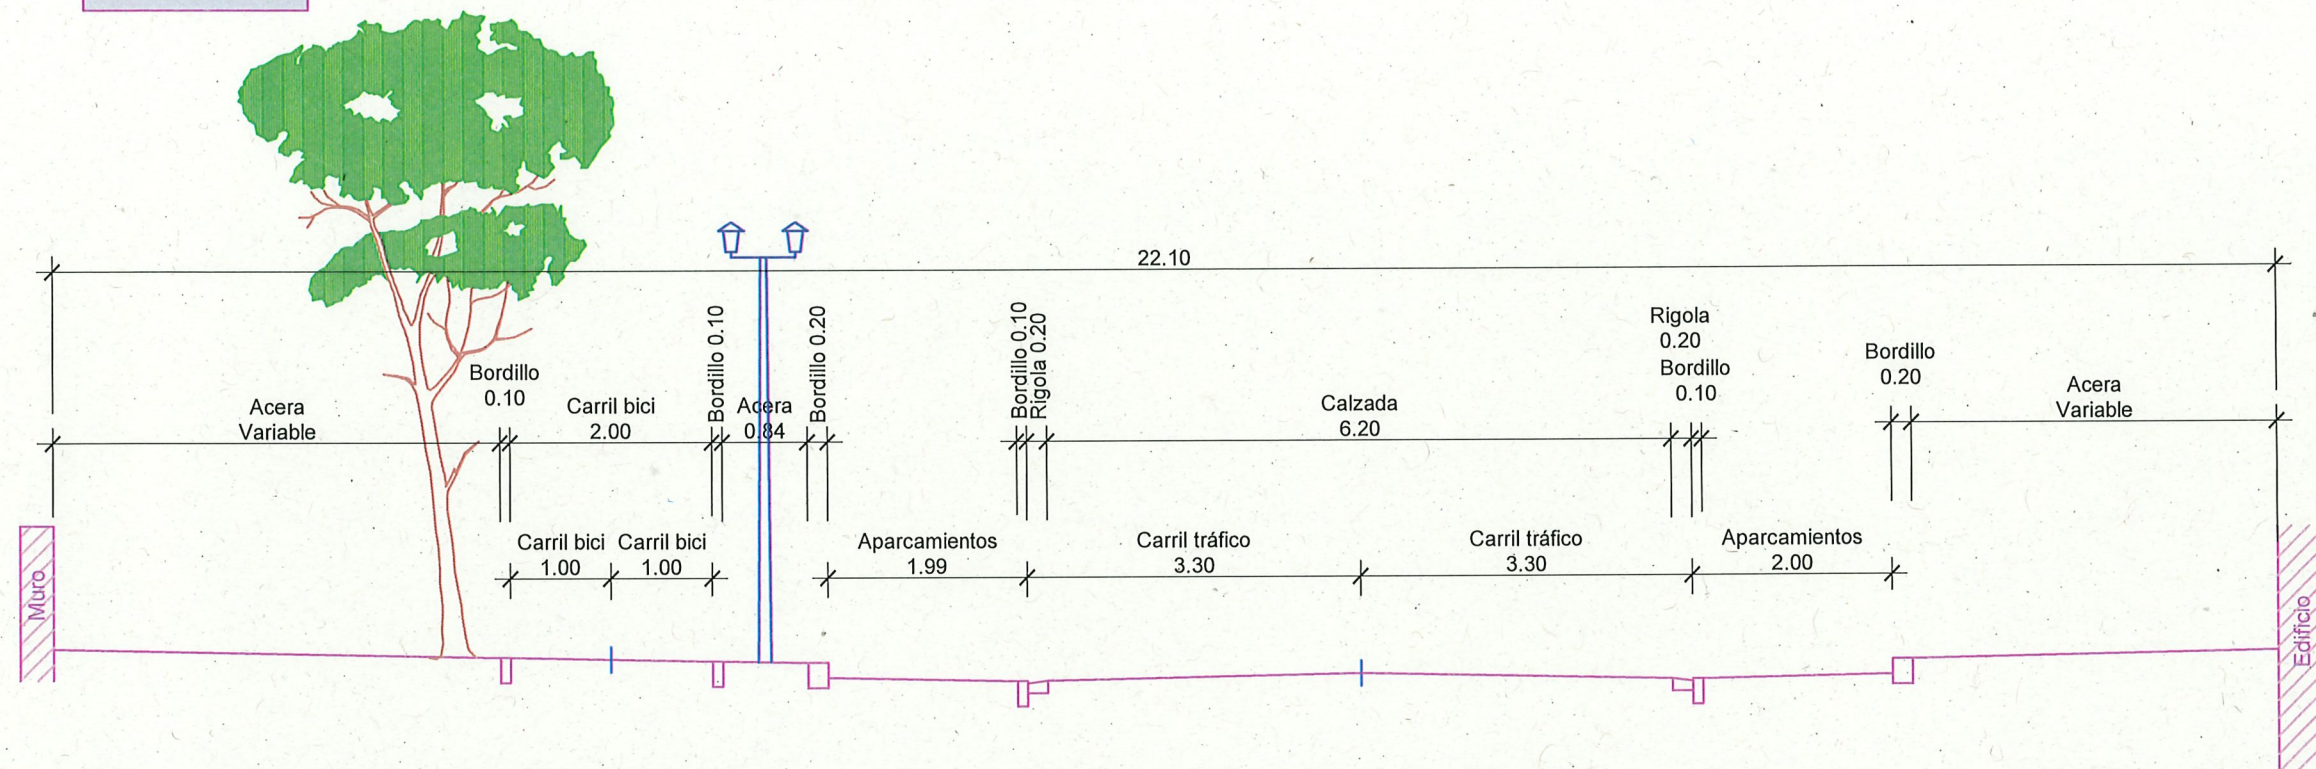


- Estado Final:

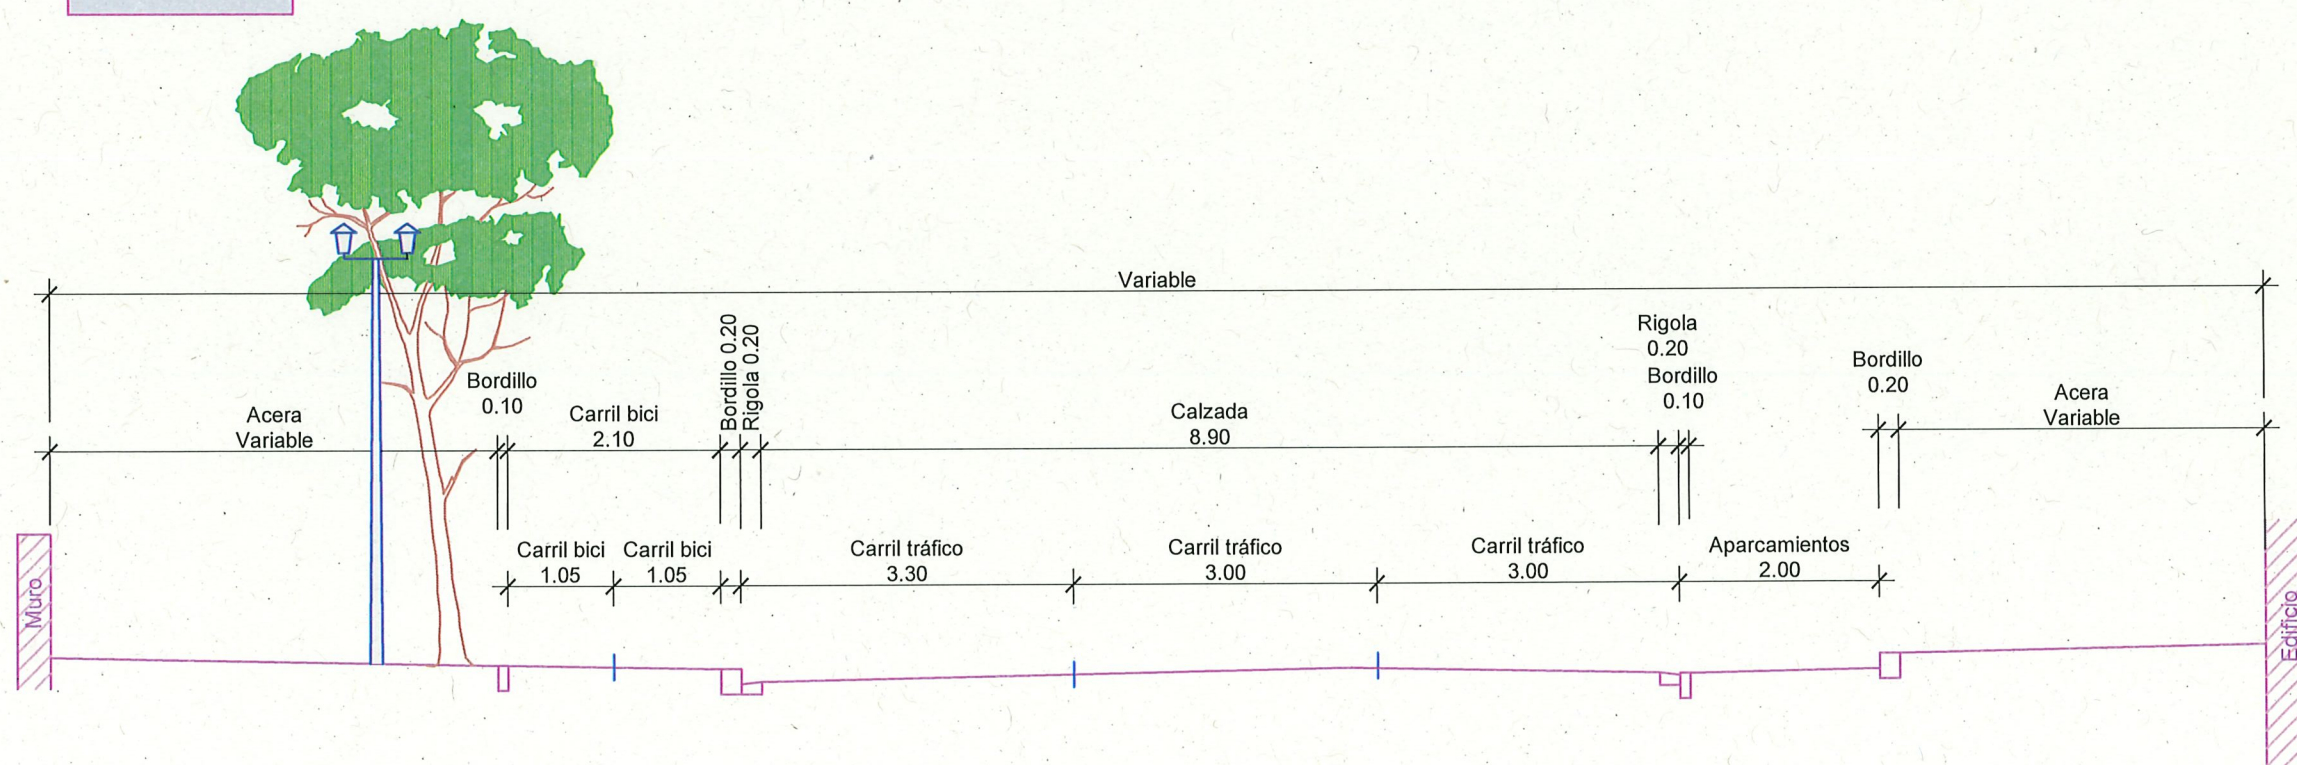

Sin Escala


PLANTA

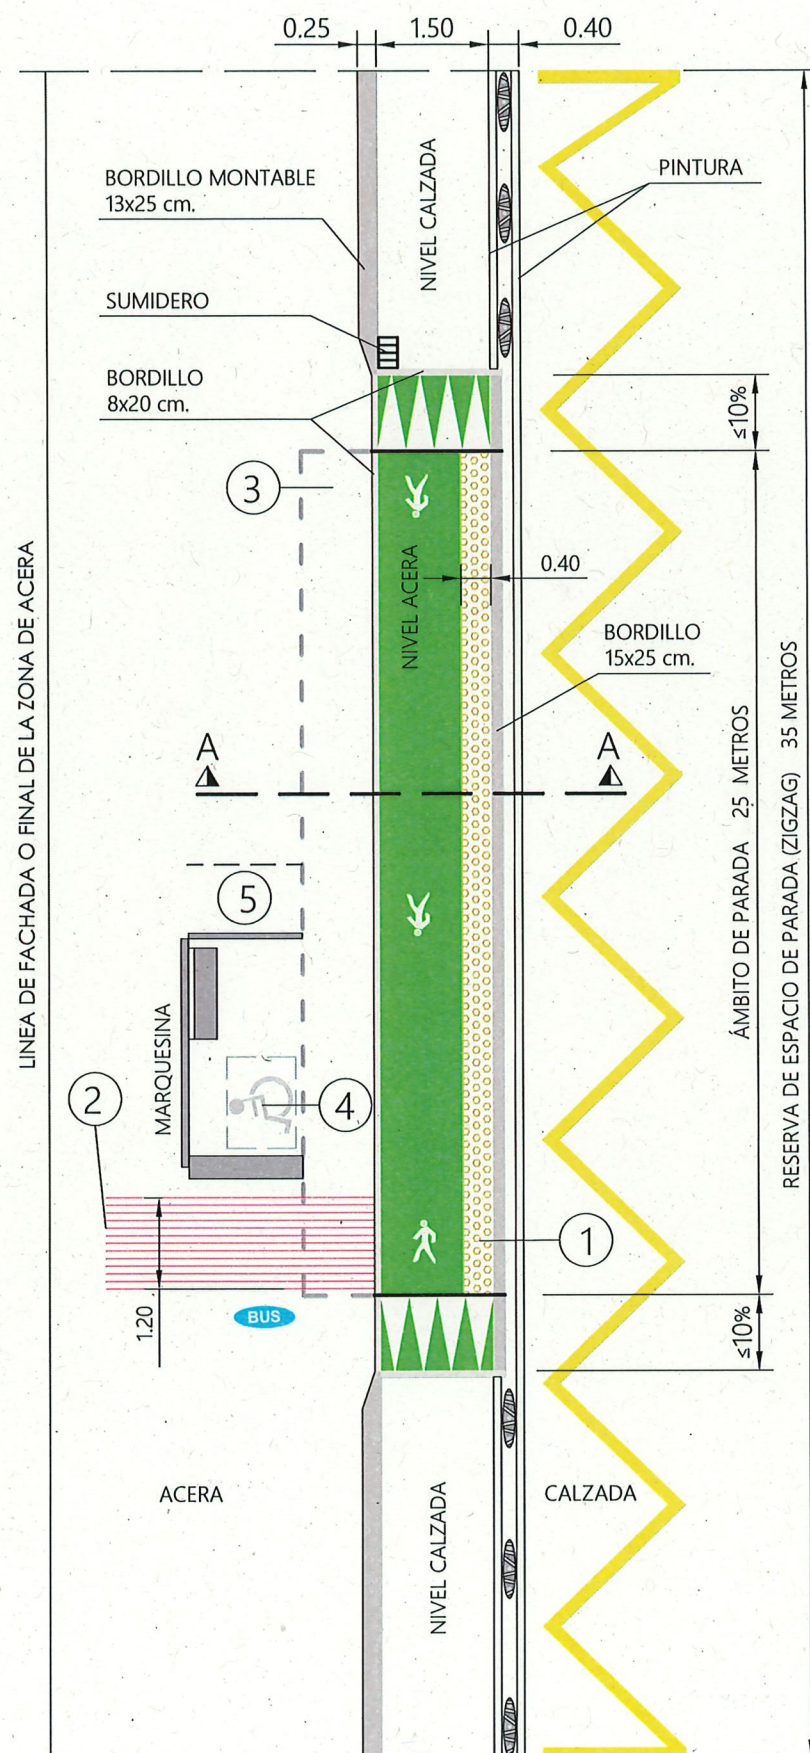

LEYENDA

- ① BALDOSA TÁCTIL INDICADOR DE ADVERTENCIA DE BOTONES COLOR AMARILLO
(ANCHO $\geq$ 0.40 m.)
- ② BALDOSA TÁCTIL INDICADOR DIRECCIONAL DE BANDAS
(ANCHO $\geq$ 1.20 m.)
- ③ ÁMBITO LIBRE EN FRENTE DE PARADA (ANCHO $\geq$ 1.20 METROS ó 0.90 METROS CON OBSTÁCULOS PUNTUALES: ÁRBOL, FAROLA....)
- ④ ESPACIO RESERVADO EN MARQUESINA O EN ZONA DE PARADA
- ⑤ ÁMBITO LIBRE ACCESO MARQUESINA $\geq$ 0.90 m.

SECCIÓN A-A

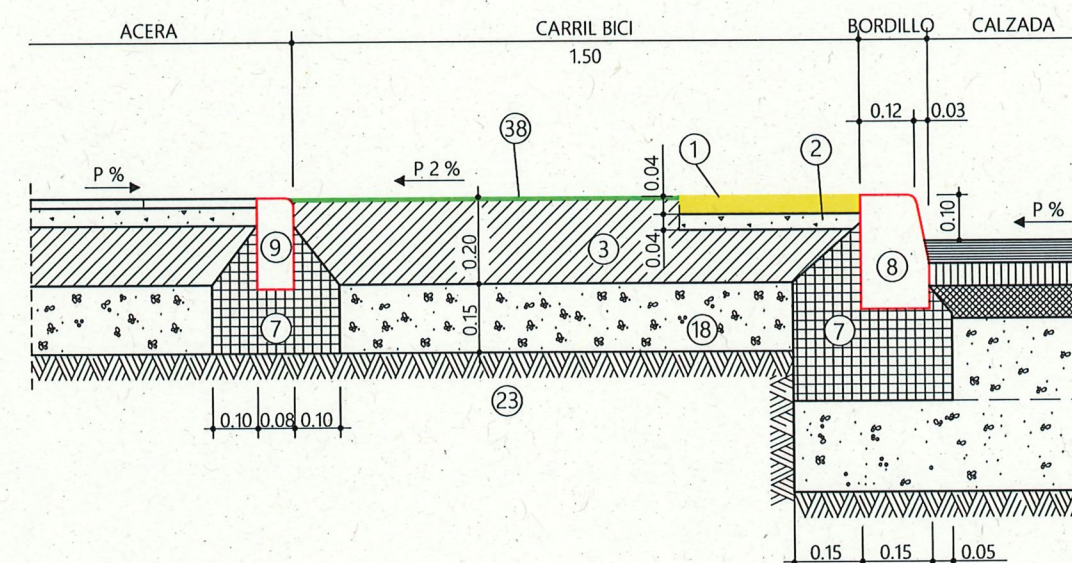

LEYENDA

- 1 BALDOSA TÁCTIL INDICADOR DE ADVERTENCIA COLOR AMARILLO
- 2 MORTERO M-7,5
- 3 SOLERA DE HORMIGÓN HM-20
- 7 ASIENTO DE HORMIGÓN HM-15
- 8 BORDILLO DE HORMIGÓN HM-35 (15X25 cm.)
- 9 BORDILLO DE HORMIGÓN HM-35 (8x20 cm.)
- 18 BASE DE ZAHORRA ARTIFICIAL
- 23 SUELO SELECCIONADO
- 38 SLURRY DE 2 a 3 mm.


NOTA:
RESISTENCIA, DOCILIDAD, TAMAÑO DE ARIDO Y AMBIENTE DE HORMIGONES SEGÚN NORMATIVA VIGENTE.

REBAJE DE BORDILLO EN PASO DE PEATONES CON CARRIL BICI A NIVEL DE ACERA

Escala: 1/25; S/E


ACERAS DE ANCHO >3.60m

E = 1:125

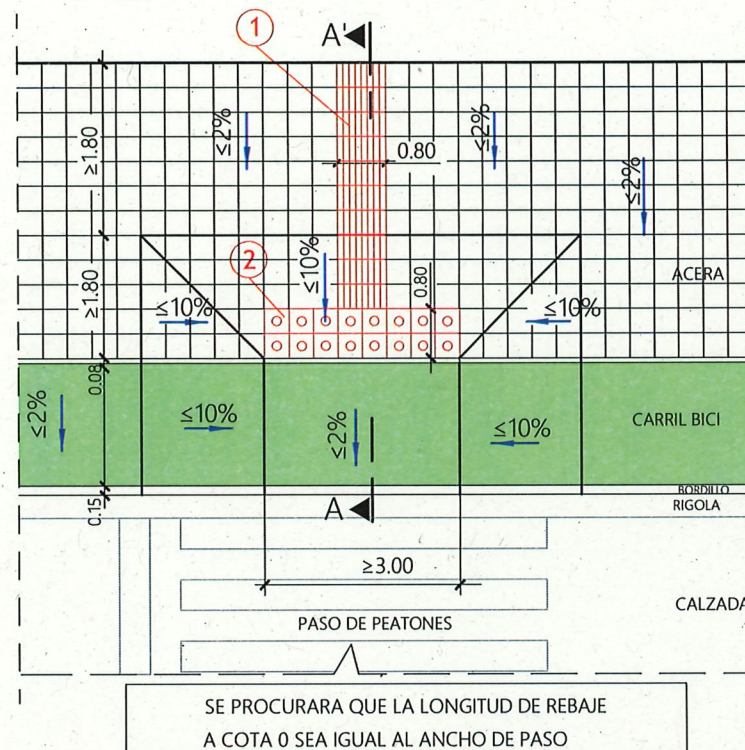


- 1 BALDOSA TACTIL INDICADOR DIRECCIONAL BANDAS DE CONTRASTE CROMATICO
- 2 BALDOSA TACTIL INDICADOR DE ADVERTENCIA BOTON DE CONTRASTE CROMATICO

NOTA:
RESISTENCIA, DOCILIDAD, TAMAÑO DE ARIDO Y AMBIENTE DE HORMIGONES SEGÚN NORMATIVA VIGENTE

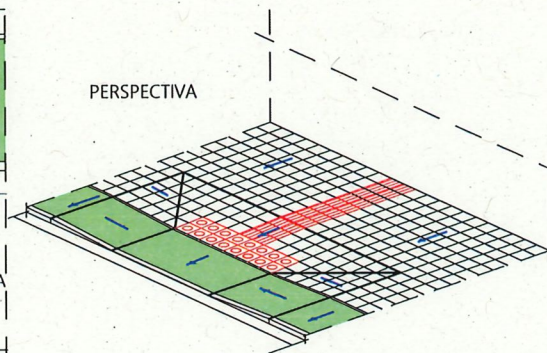

SECCIÓN A-A'


S/E

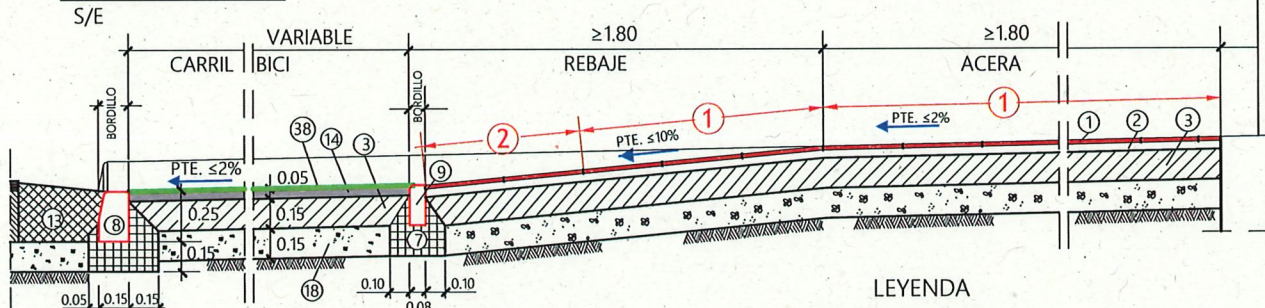

LEYENDA

- 1 LOSETA O BALDOSA
- 2 MORTERO M-7,5 CONSISTENCIA PLÁSTICA
- 3 SOLERA DE HORMIGÓN HM-15
- 7 ASIENTO DE HORMIGÓN HM-15
- 8 BORDILLO DE HORMIGÓN HM-35 (15x25 cm)
- 9 BORDILLO DE HORMIGÓN HM-35 (20x8 cm)
- 13 RIGOLA DE HORMIGÓN HM-30
- 14 MEZCLA BITUMINOSA EN CALIENTE AC11 SURF 50/70 D
- 18 BASE DE ZAHORRA ARTIFICIAL
- 38 SLURRY DE 2 a 3 mm.

ACERAS DE ANCHO ≤3.60

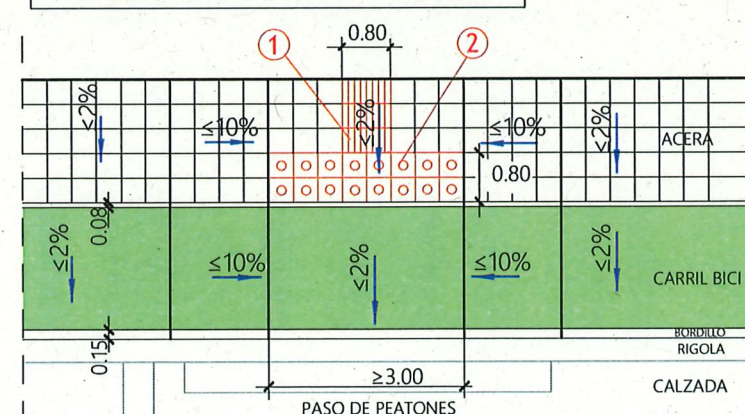


- 1 LOSETA O BALDOSA
- 2 MORTERO M-7,5 CONSISTENCIA PLÁSTICA
- 3 SOLERA DE HORMIGÓN HM-15
- 7 ASIENTO DE HORMIGÓN HM-15
- 8 BORDILLO DE HORMIGÓN HM-35 (15x25 cm)
- 9 BORDILLO DE HORMIGÓN HM-35 (20x8 cm)
- 13 RIGOLA DE HORMIGÓN HM-30
- 14 MEZCLA BITUMINOSA EN CALIENTE AC11 SURF 50/70 D
- 18 BASE DE ZAHORRA ARTIFICIAL
- 38 SLURRY DE 2 a 3 mm.

REBAJE DE BORDILLO PARA BADEN O PASO DE VEHÍCULOS CON CARRIL BICI A NIVEL


Escala: 1/25; S/E

ACERAS ANCHO ≥ 2,80

PLANTA

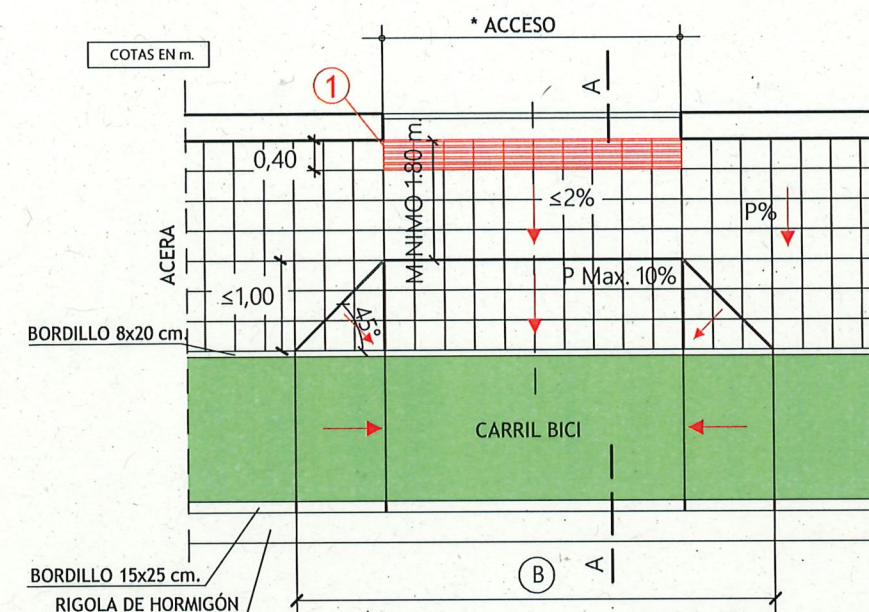

- 1 BALDOSA TÁCTIL INDICADOR DIRECCIONAL DE BANDAS Y CONTRASTE CROMÁTICO (0.4 m) VER MODELO

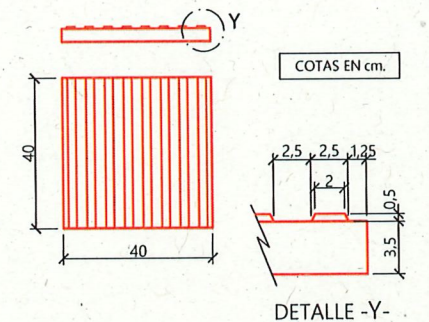


* ACCESO	(B) LONGITUD BADEN
< 3.50	5.00
3.50 a 4.50	6.00
4.50 a 5.50	7.00
5.50 a 6.50	8.00

* ACCESO
EL HUECO EN FACHADA DEBE SER MAYOR DE 3.00 METROS.

P%
PENDIENTE EXISTENTE EN LA CALLE.


SECCIÓN A-A'

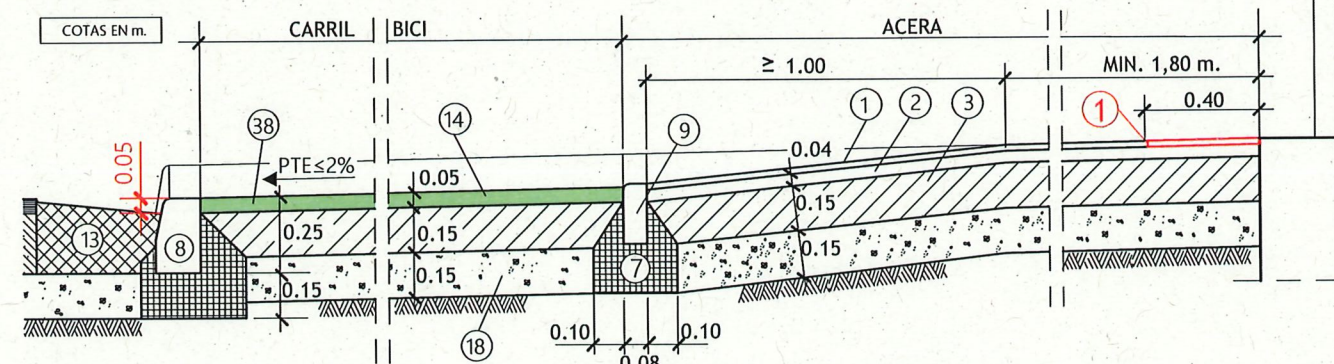

LEYENDA

- 1 LOSETA O BALDOSA
- 2 MORTERO M-7,5 CONSISTENCIA PLÁSTICA
- 3 SOLERA DE HORMIGÓN HM-15
- 7 ASIENTO DE HORMIGÓN HM-15
- 8 BORDILLO DE HORMIGÓN HM-35 (15x25 cm)
- 9 BORDILLO DE HORMIGÓN HM-35 (20x8 cm)
- 13 RIGOLA DE HORMIGÓN HM-30
- 14 MEZCLA BITUMINOSA EN CALIENTE AC11 SURF 50/70 D
- 18 BASE DE ZAHORRA ARTIFICIAL
- 38 SLURRY DE 2 a 3 mm.

PERSPECTIVA

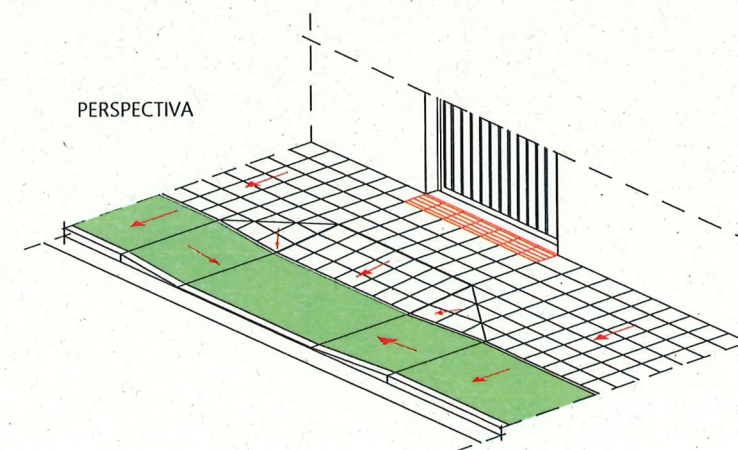

Escala: 1/10

- 5 MORTERO M-20
- 7 ASIENTO DE HORMIGÓN HM-15
- 14 MEZCLA BITUMINOSA EN CALIENTE AC11 SURF 50/70 D
- 15 MEZCLA BITUMINOSA EN CALIENTE AC22 BIN 50/70 S
- 16 MEZCLA BITUMINOSA EN CALIENTE AC22 BASE 50/70 G
- 18 BASE DE ZAHORRA ARTIFICIAL
- 23 SUELO SELECCIONADO
- 26 ADOQUÍN DE GRANITO COLOCADO EN SENTIDO LONGITUDINAL O LOSAS DE PIEDRA CALIZA DE 20x20 cm. (ESPESOR 9 a 10 cm.)
- 28 BORDILLO DE PIEDRA CALIZA O GRANITO DE 20x30 cm.
- 29 SOLERA DE HORMIGÓN HM-20

NOTA:
RESISTENCIA, DOCILIDAD, TAMAÑO DE ARIDO Y AMBIENTE
DE HORMIGONES SEGÚN NORMATIVA VIGENTE

Escala: 1/10


Diagrama de una zona de fresado de calzada existente. Muestra una sección transversal de la calzada con una pendiente transversal de P% hacia ambos lados. El número 14 indica la estación o punto de inicio de la zona de fresado. La zona de fresado se extiende a lo largo de la calzada, con una anchura de 0.05 m.

(14) MEZCLA BITUMINOSA EN CALIENTE AC11 SURF 50/70 D

REPOSICIÓN PAVIMENTO ASFÁLTICO
EN ZANJA

Escala: 1/10

SECCIÓN

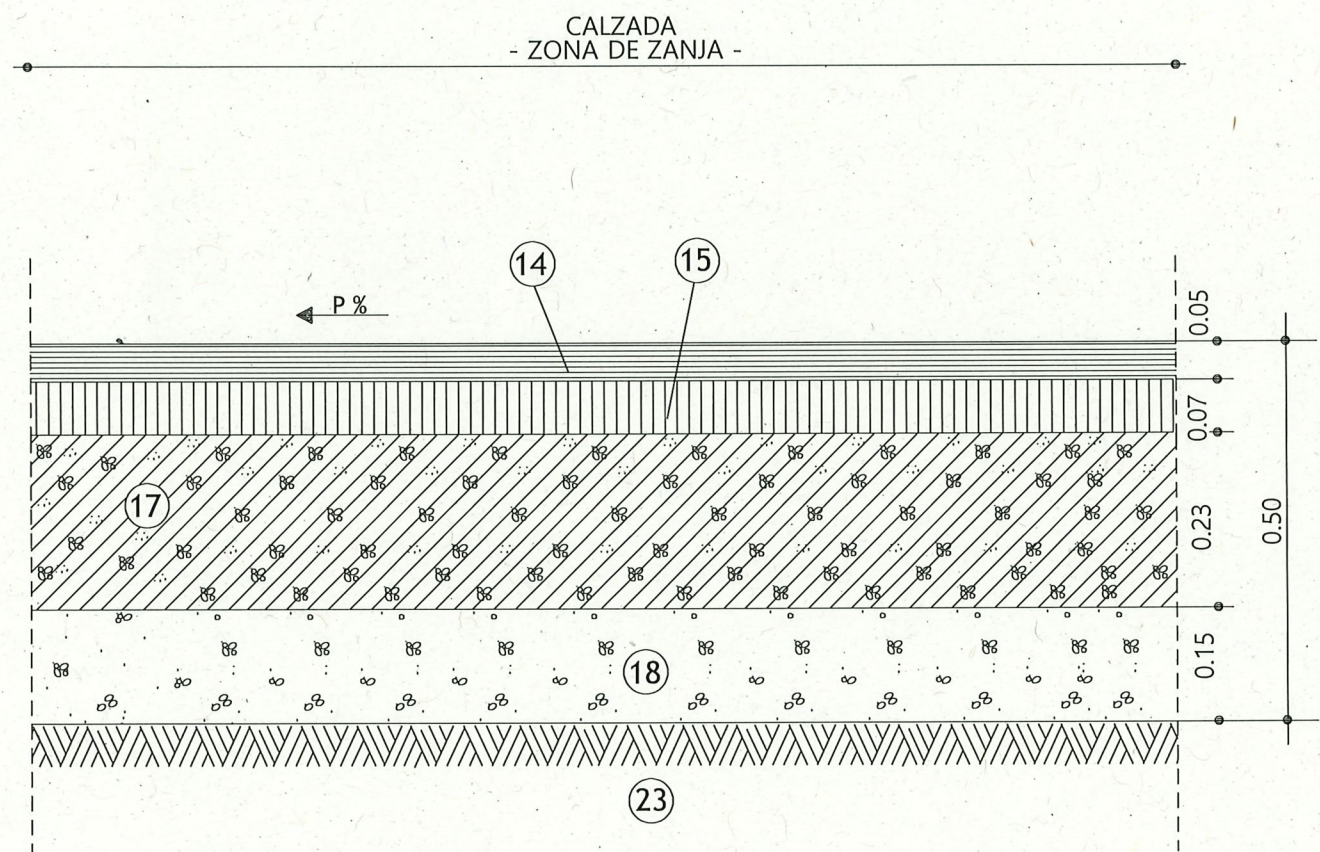


LEYENDA

- 14 MEZCLA BITUMINOSA EN CALIENTE AC11 SURF'50/70 D
- 15 MEZCLA BITUMINOSA EN CALIENTE AC22 BIN 50/70 S
- 17 BASE GRAVA-CEMENTO
- 18 BASE DE ZAHORRA ARTIFICIAL
- 23 SUELO SELECCIONADO

NOTA:
RESISTENCIA, DOCILIDAD, TAMAÑO DE ARIDO Y AMBIENTE
DE HORMIGONES SEGÚN NORMATIVA VIGENTE

BALDOSAS TÁCTILES BOTÓN


Sin Escala

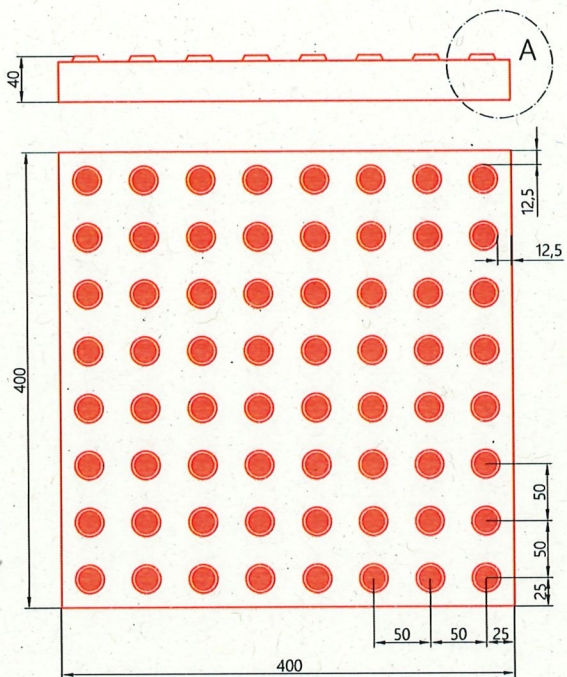

BALDOSA TÁCTIL INDICADORA DE
ADVERTENCIA CON BOTONES
(Norma de ref: UNE-CEN/ TS 15209)


E=1: 5

BALDOSA 40x40x3,5 cm
(8x8) tacos

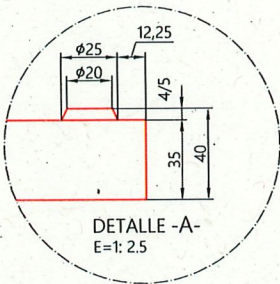


BALDOSAS TÁCTILES DIRECCIONALES

Sin Escala

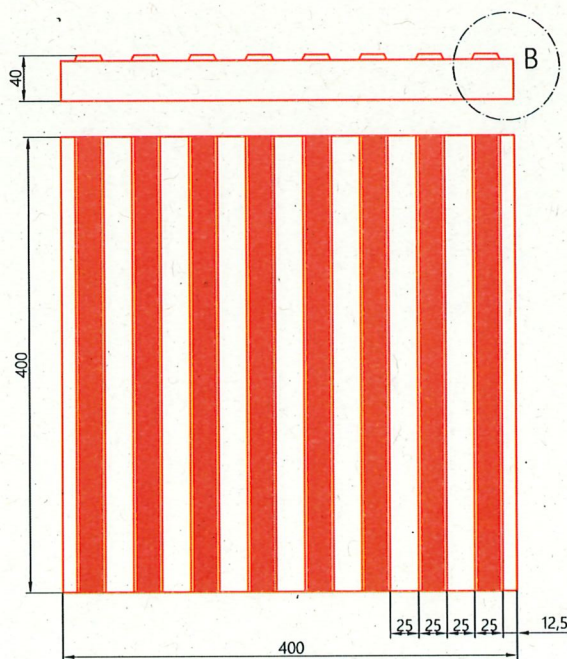



BALDOSA TÁCTIL INDICADORA
DIRECCIONAL DE BANDAS
(Norma de ref: UNE-CEN/ TS 15209)

BALDOSA 40x40x3,5 cm

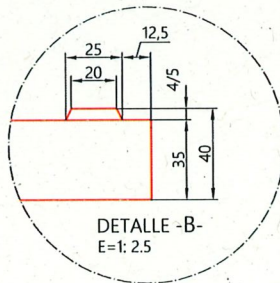


COTAS EN mm.

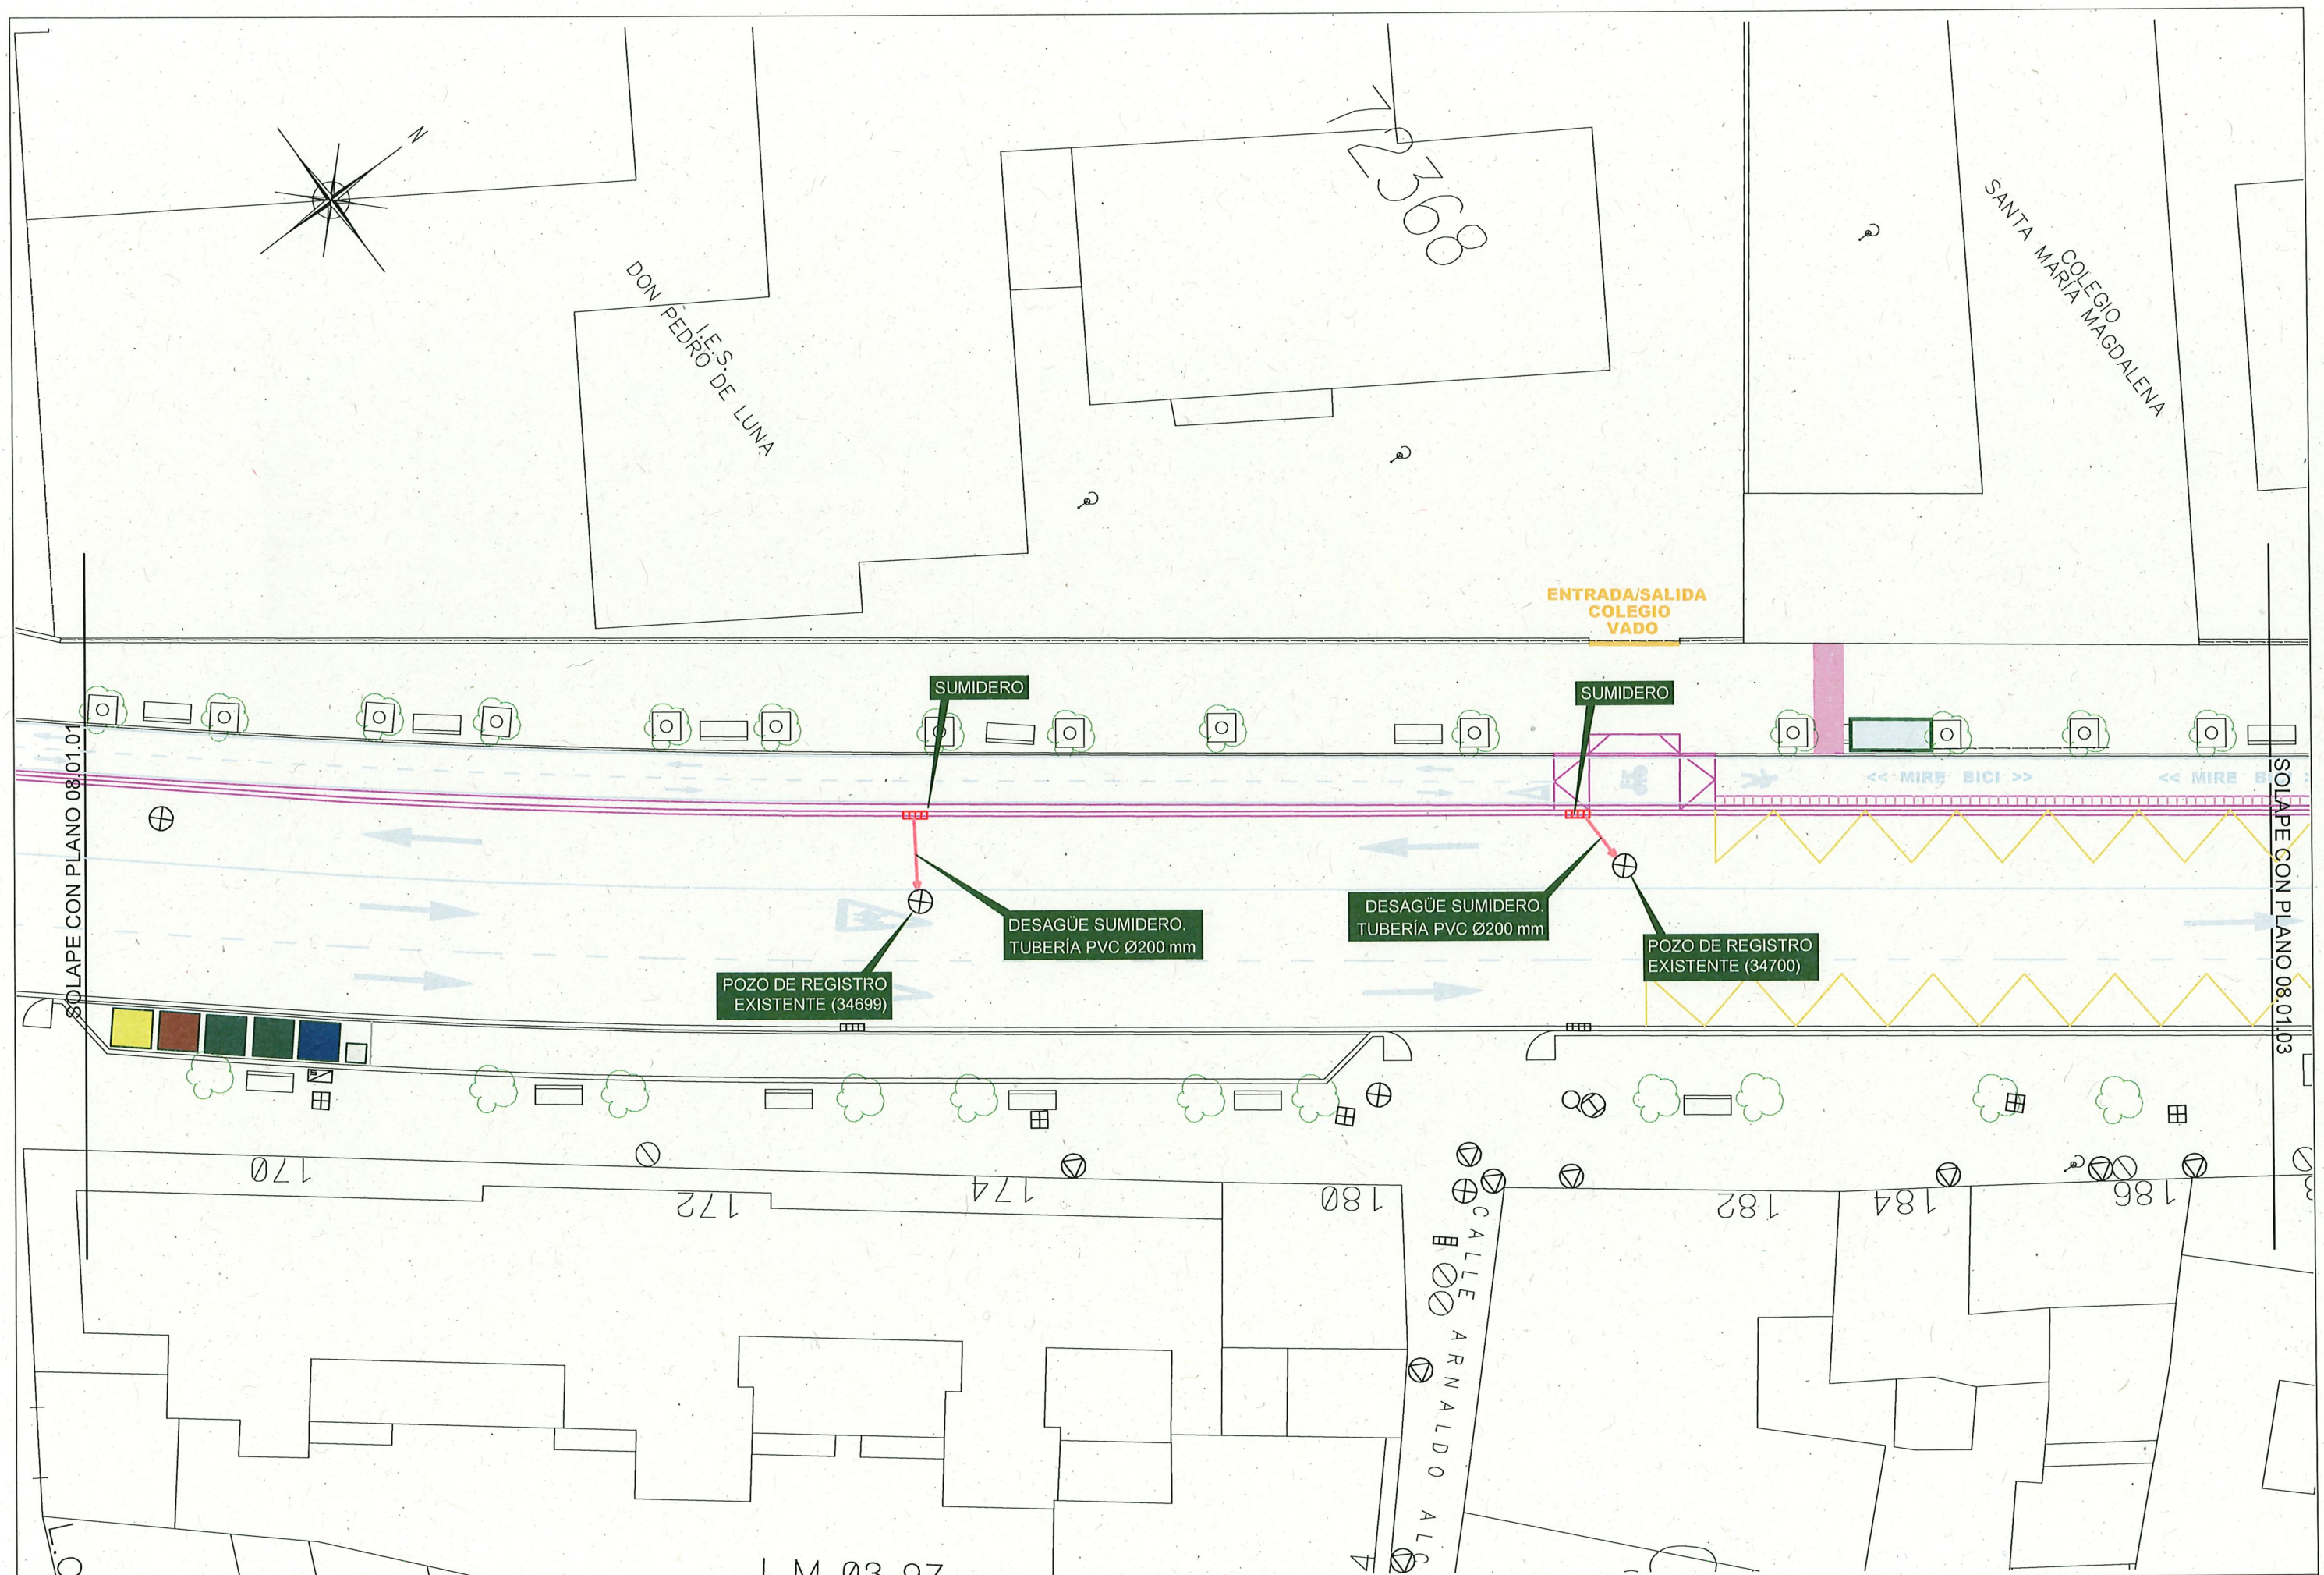


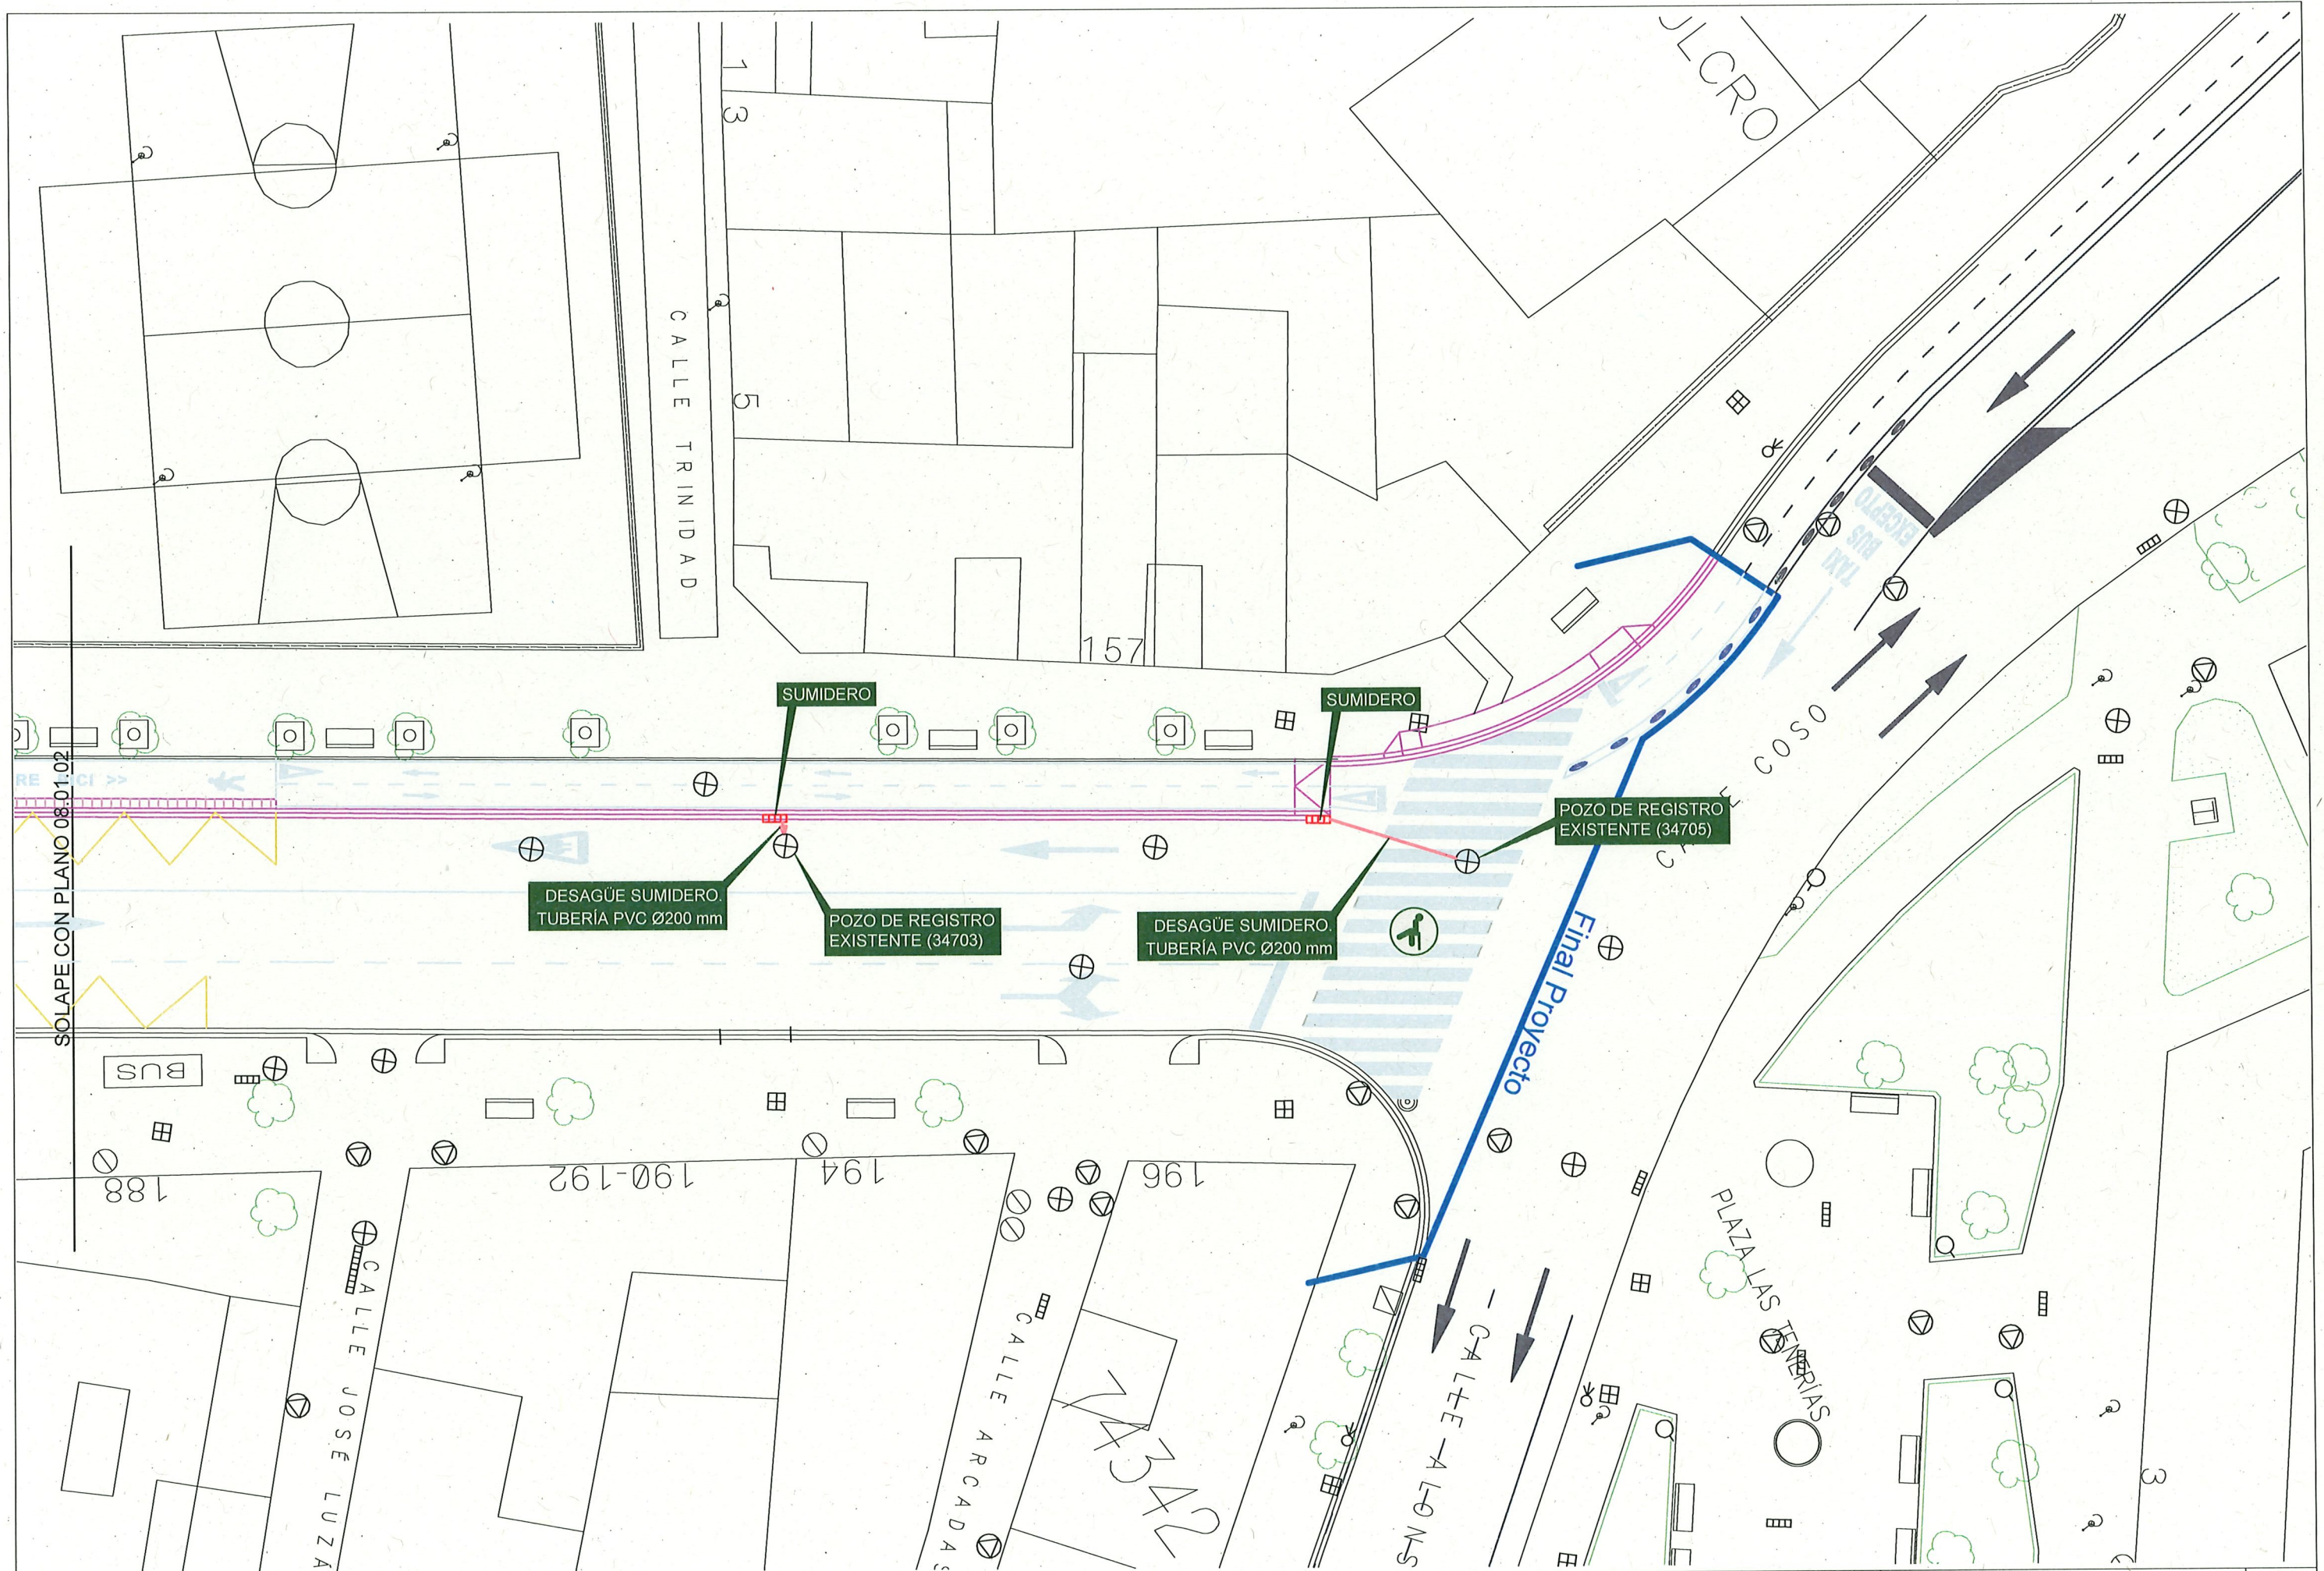


ARQUETA DE HORMIGÓN PARA SUMIDERO

SECCIÓN
E=1:20

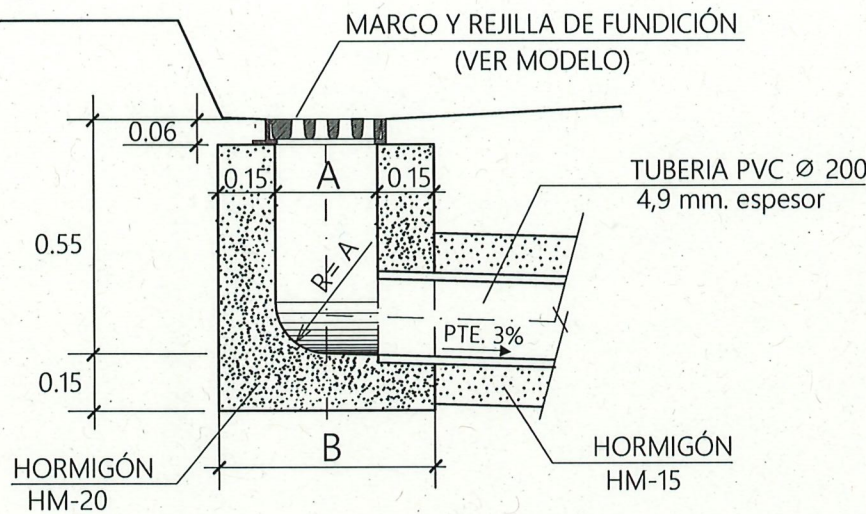

SECCIÓN
CONDUCTO

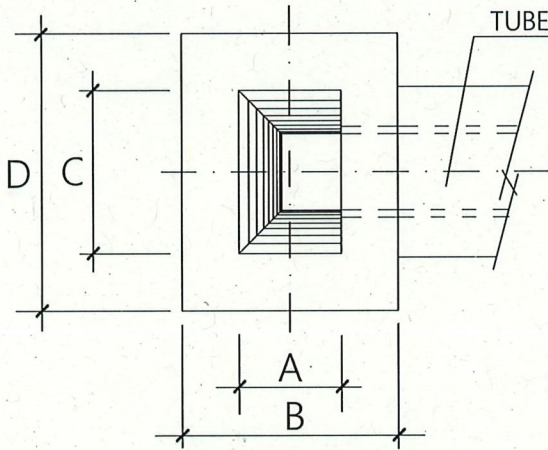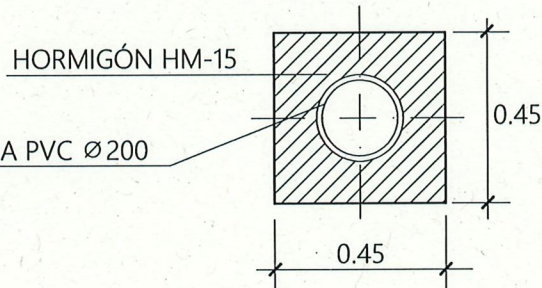

PLANTA
E=1:20


TUBERIA DE ACOMETIDA DE PVC
COLOR TEJA RAL 8023

		SENCILLOS	DOBLES
PLANTA	A	0.27	0.32
	B	0.57	0.62
	C	0.43	0.86
	D	0.73	1.16

NOTA:
RESISTENCIA, DOCILIDAD, TAMAÑO DE ARIDO Y AMBIENTE
DE HORMIGONES SEGÚN NORMATIVA VIGENTE

MARCO Y TAPA PARA SUMIDERO


PLANTA MARCO
E=1:50

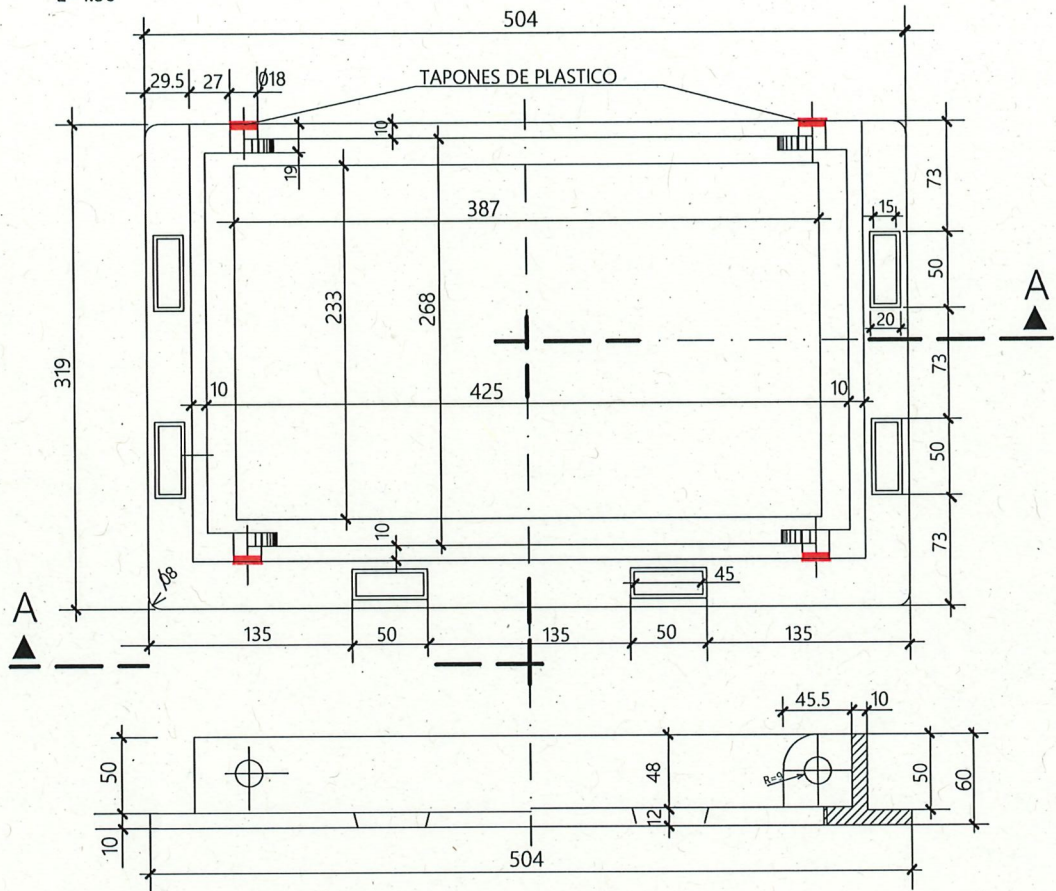

COTAS EN mm.


ALZADO-SECCIÓN A-A

PLANTA TAPA
E=1:50

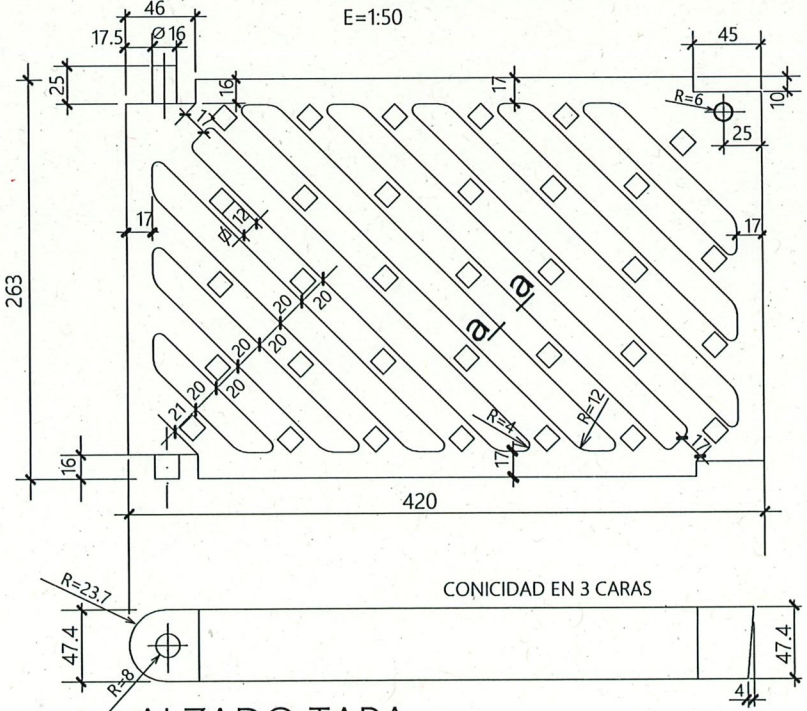


MARCADO

EN-124
C-250
ORG. CERTIFICACIÓN
FABRICANTE Y LUGAR
DE FABRICACIÓN

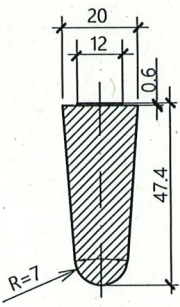

DETALLE NERVIO (a-a)
S/E


ALZADO TAPA

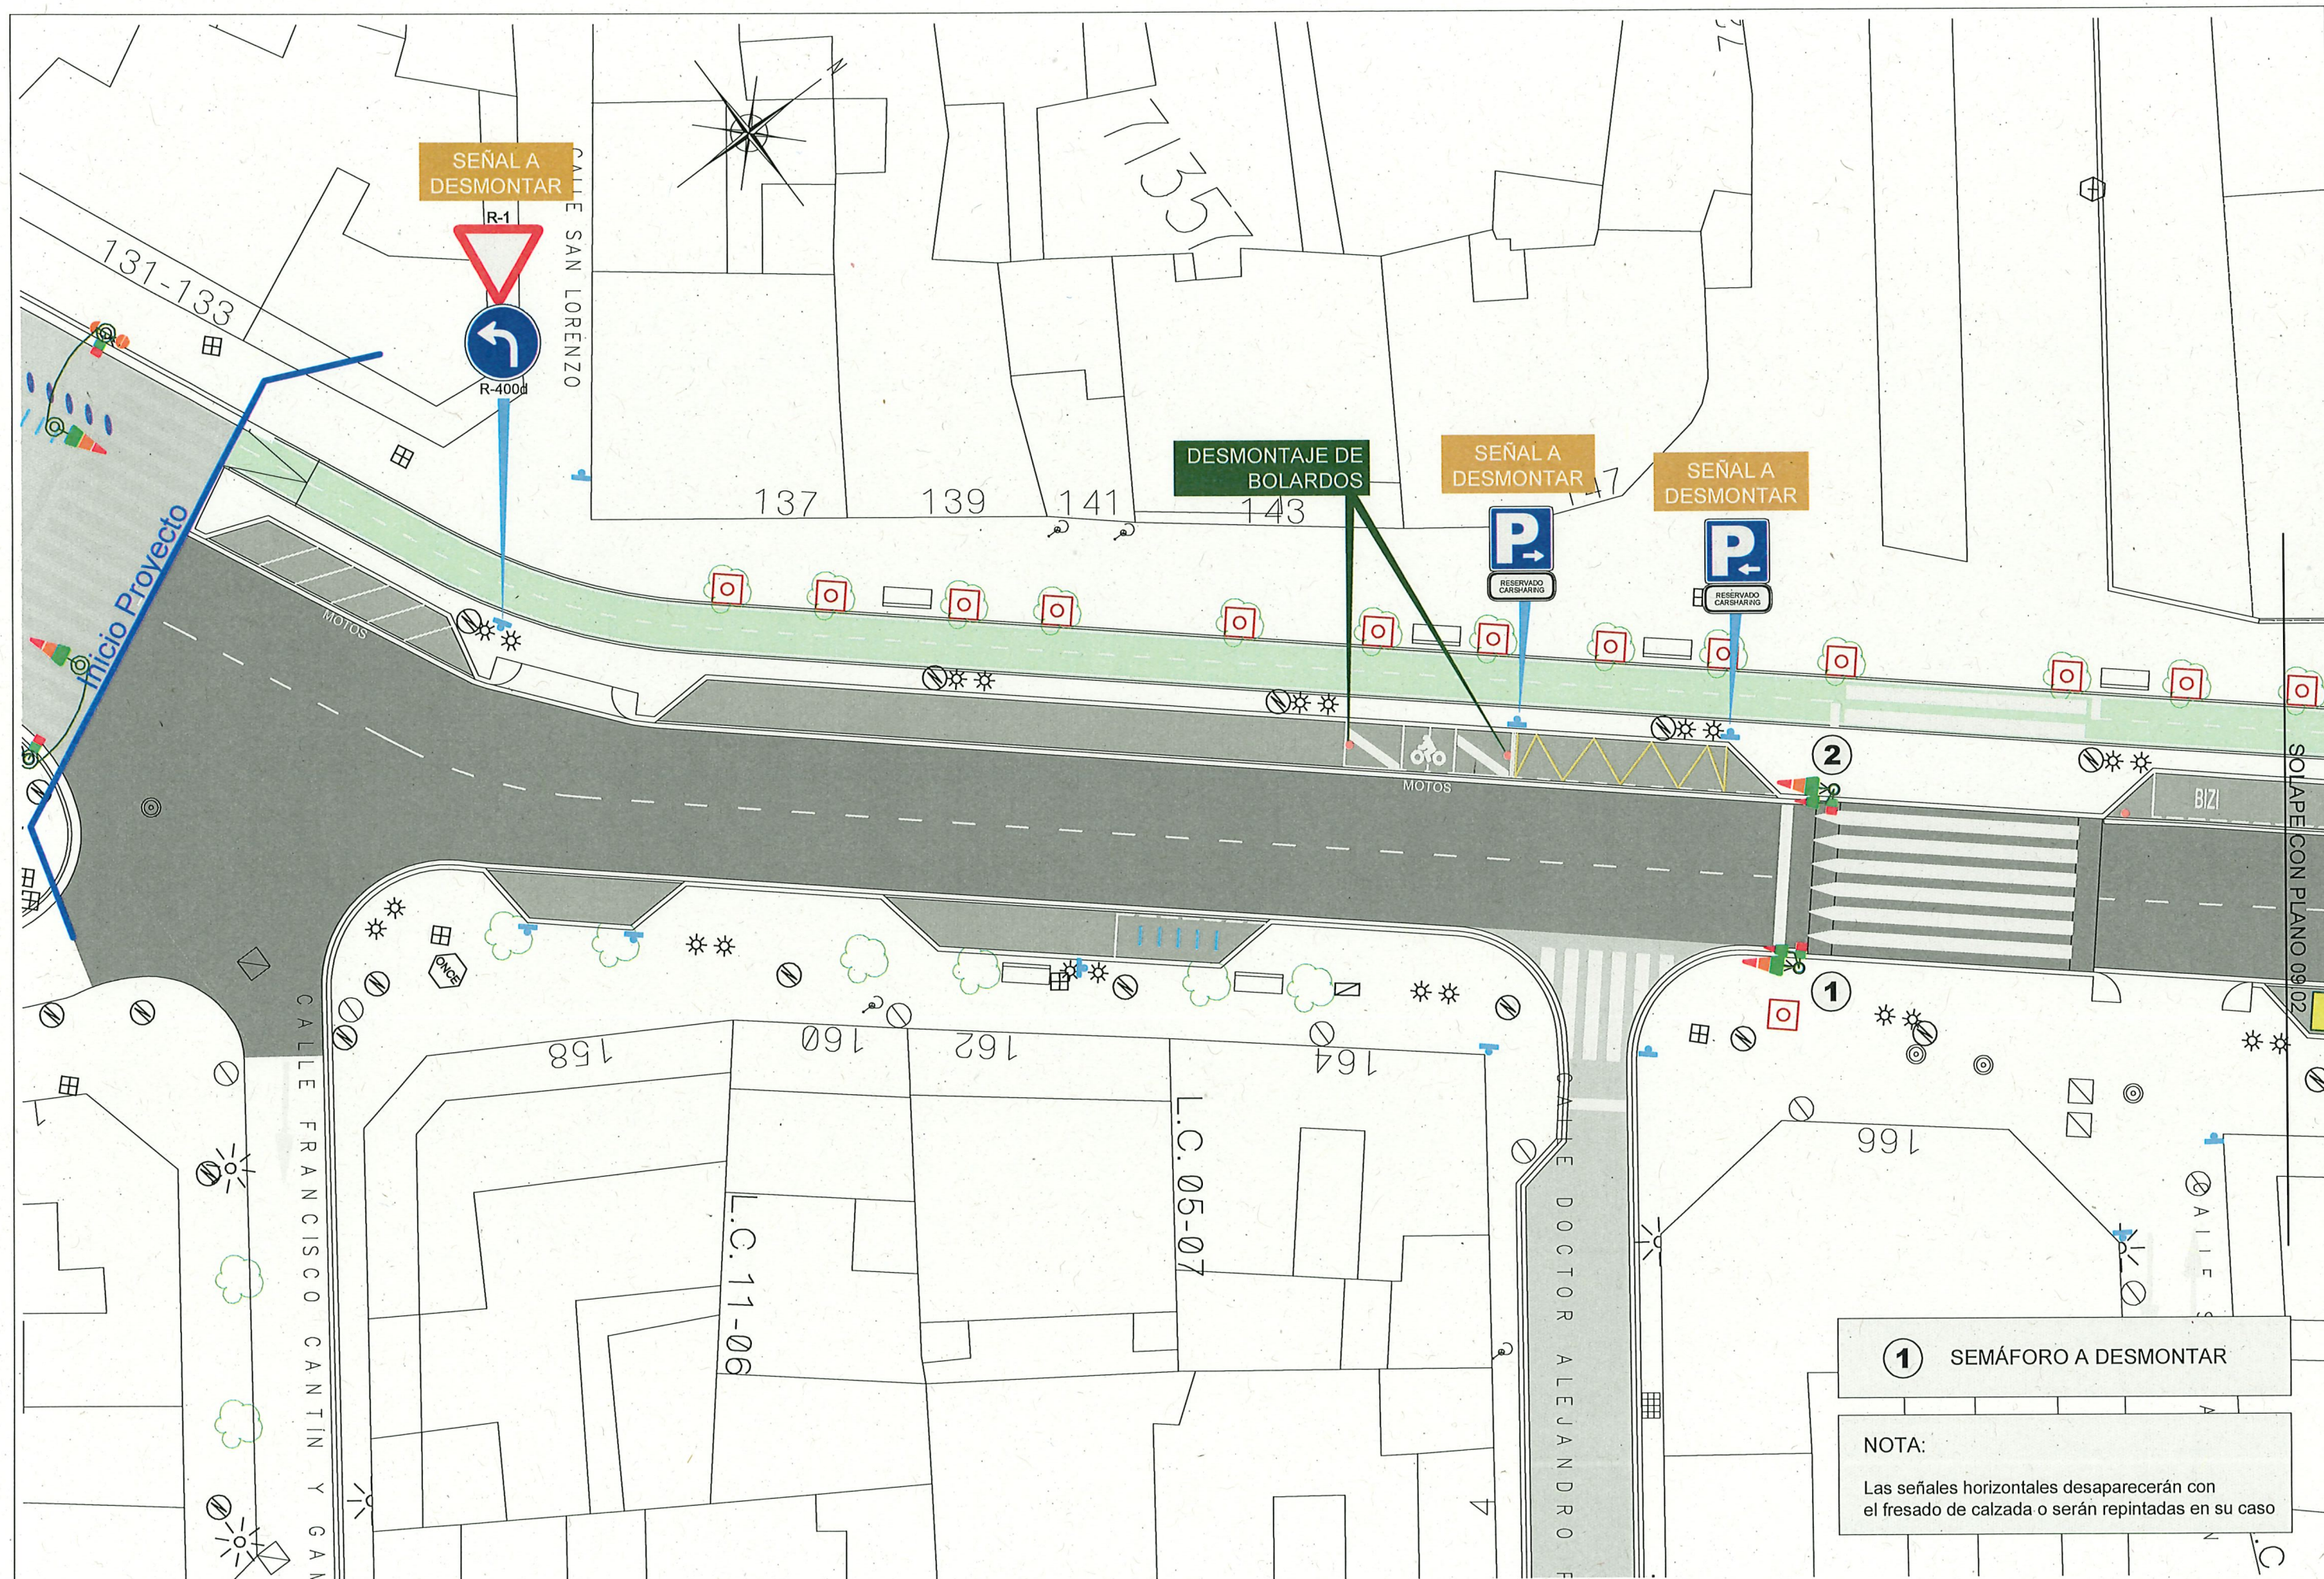




1 SEMÁFORO A DESMONTAR

NOTA:
Las señales horizontales desaparecerán con el fresado de calzada o serán repintadas en su caso

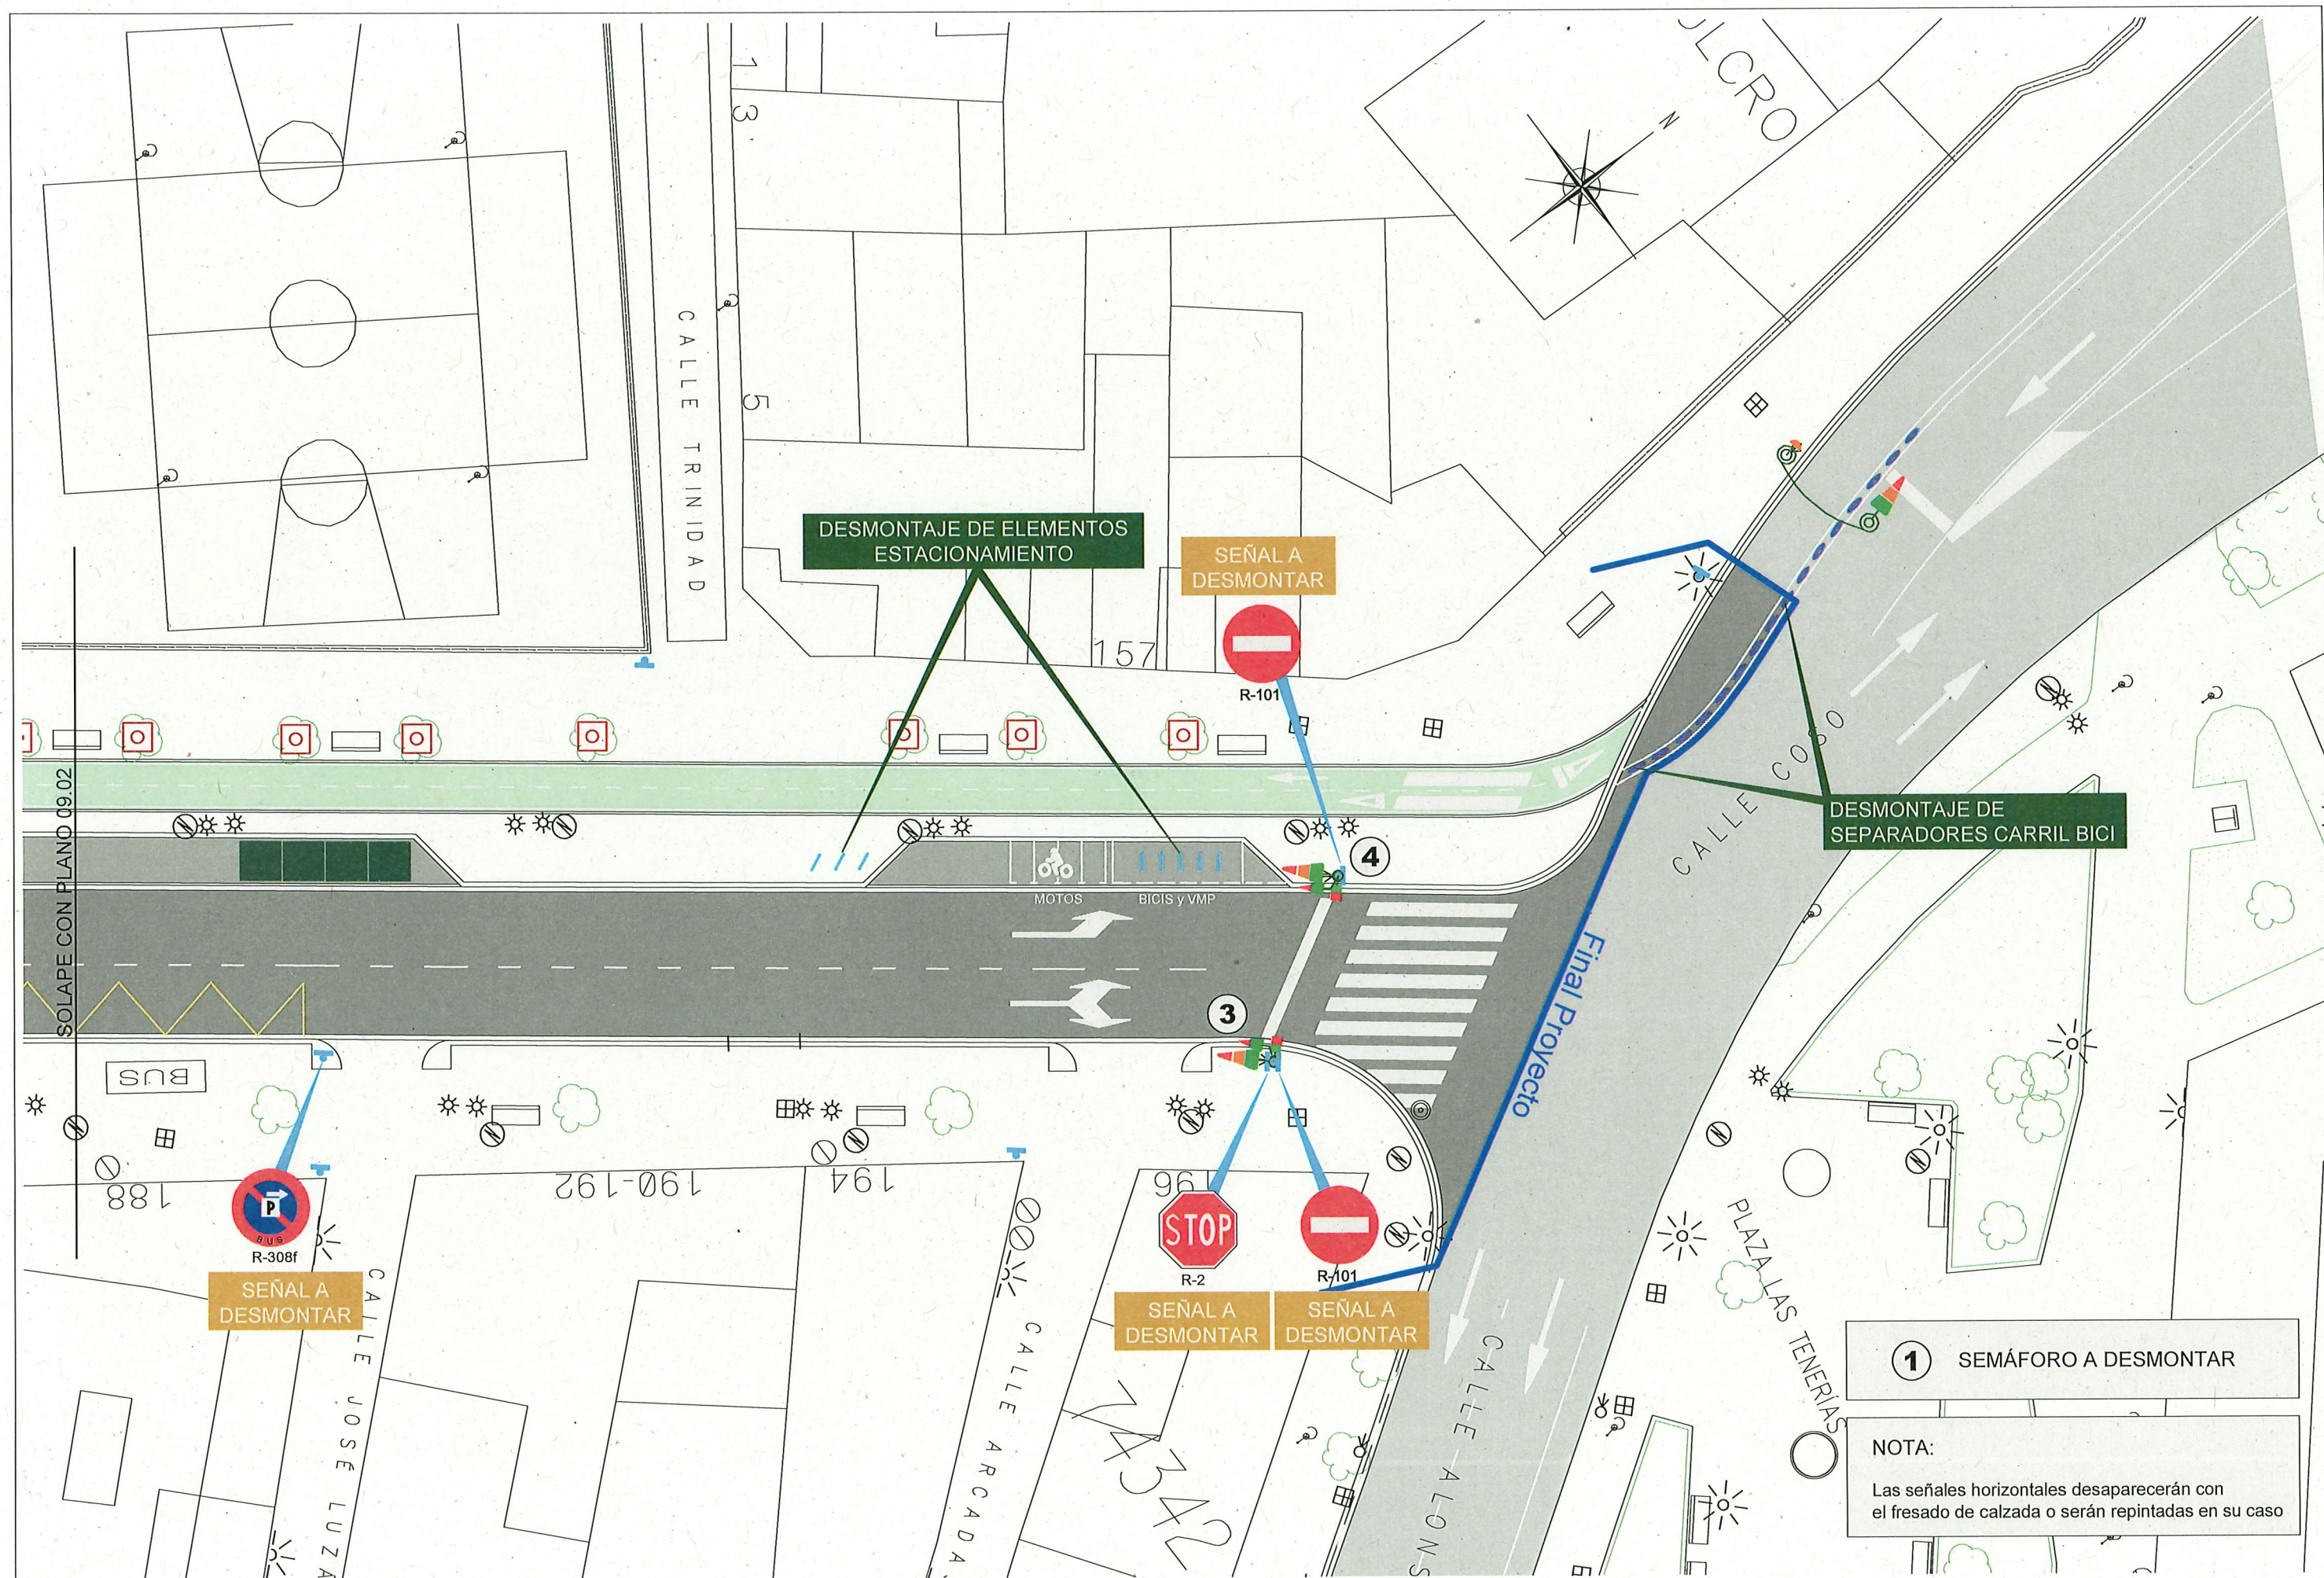

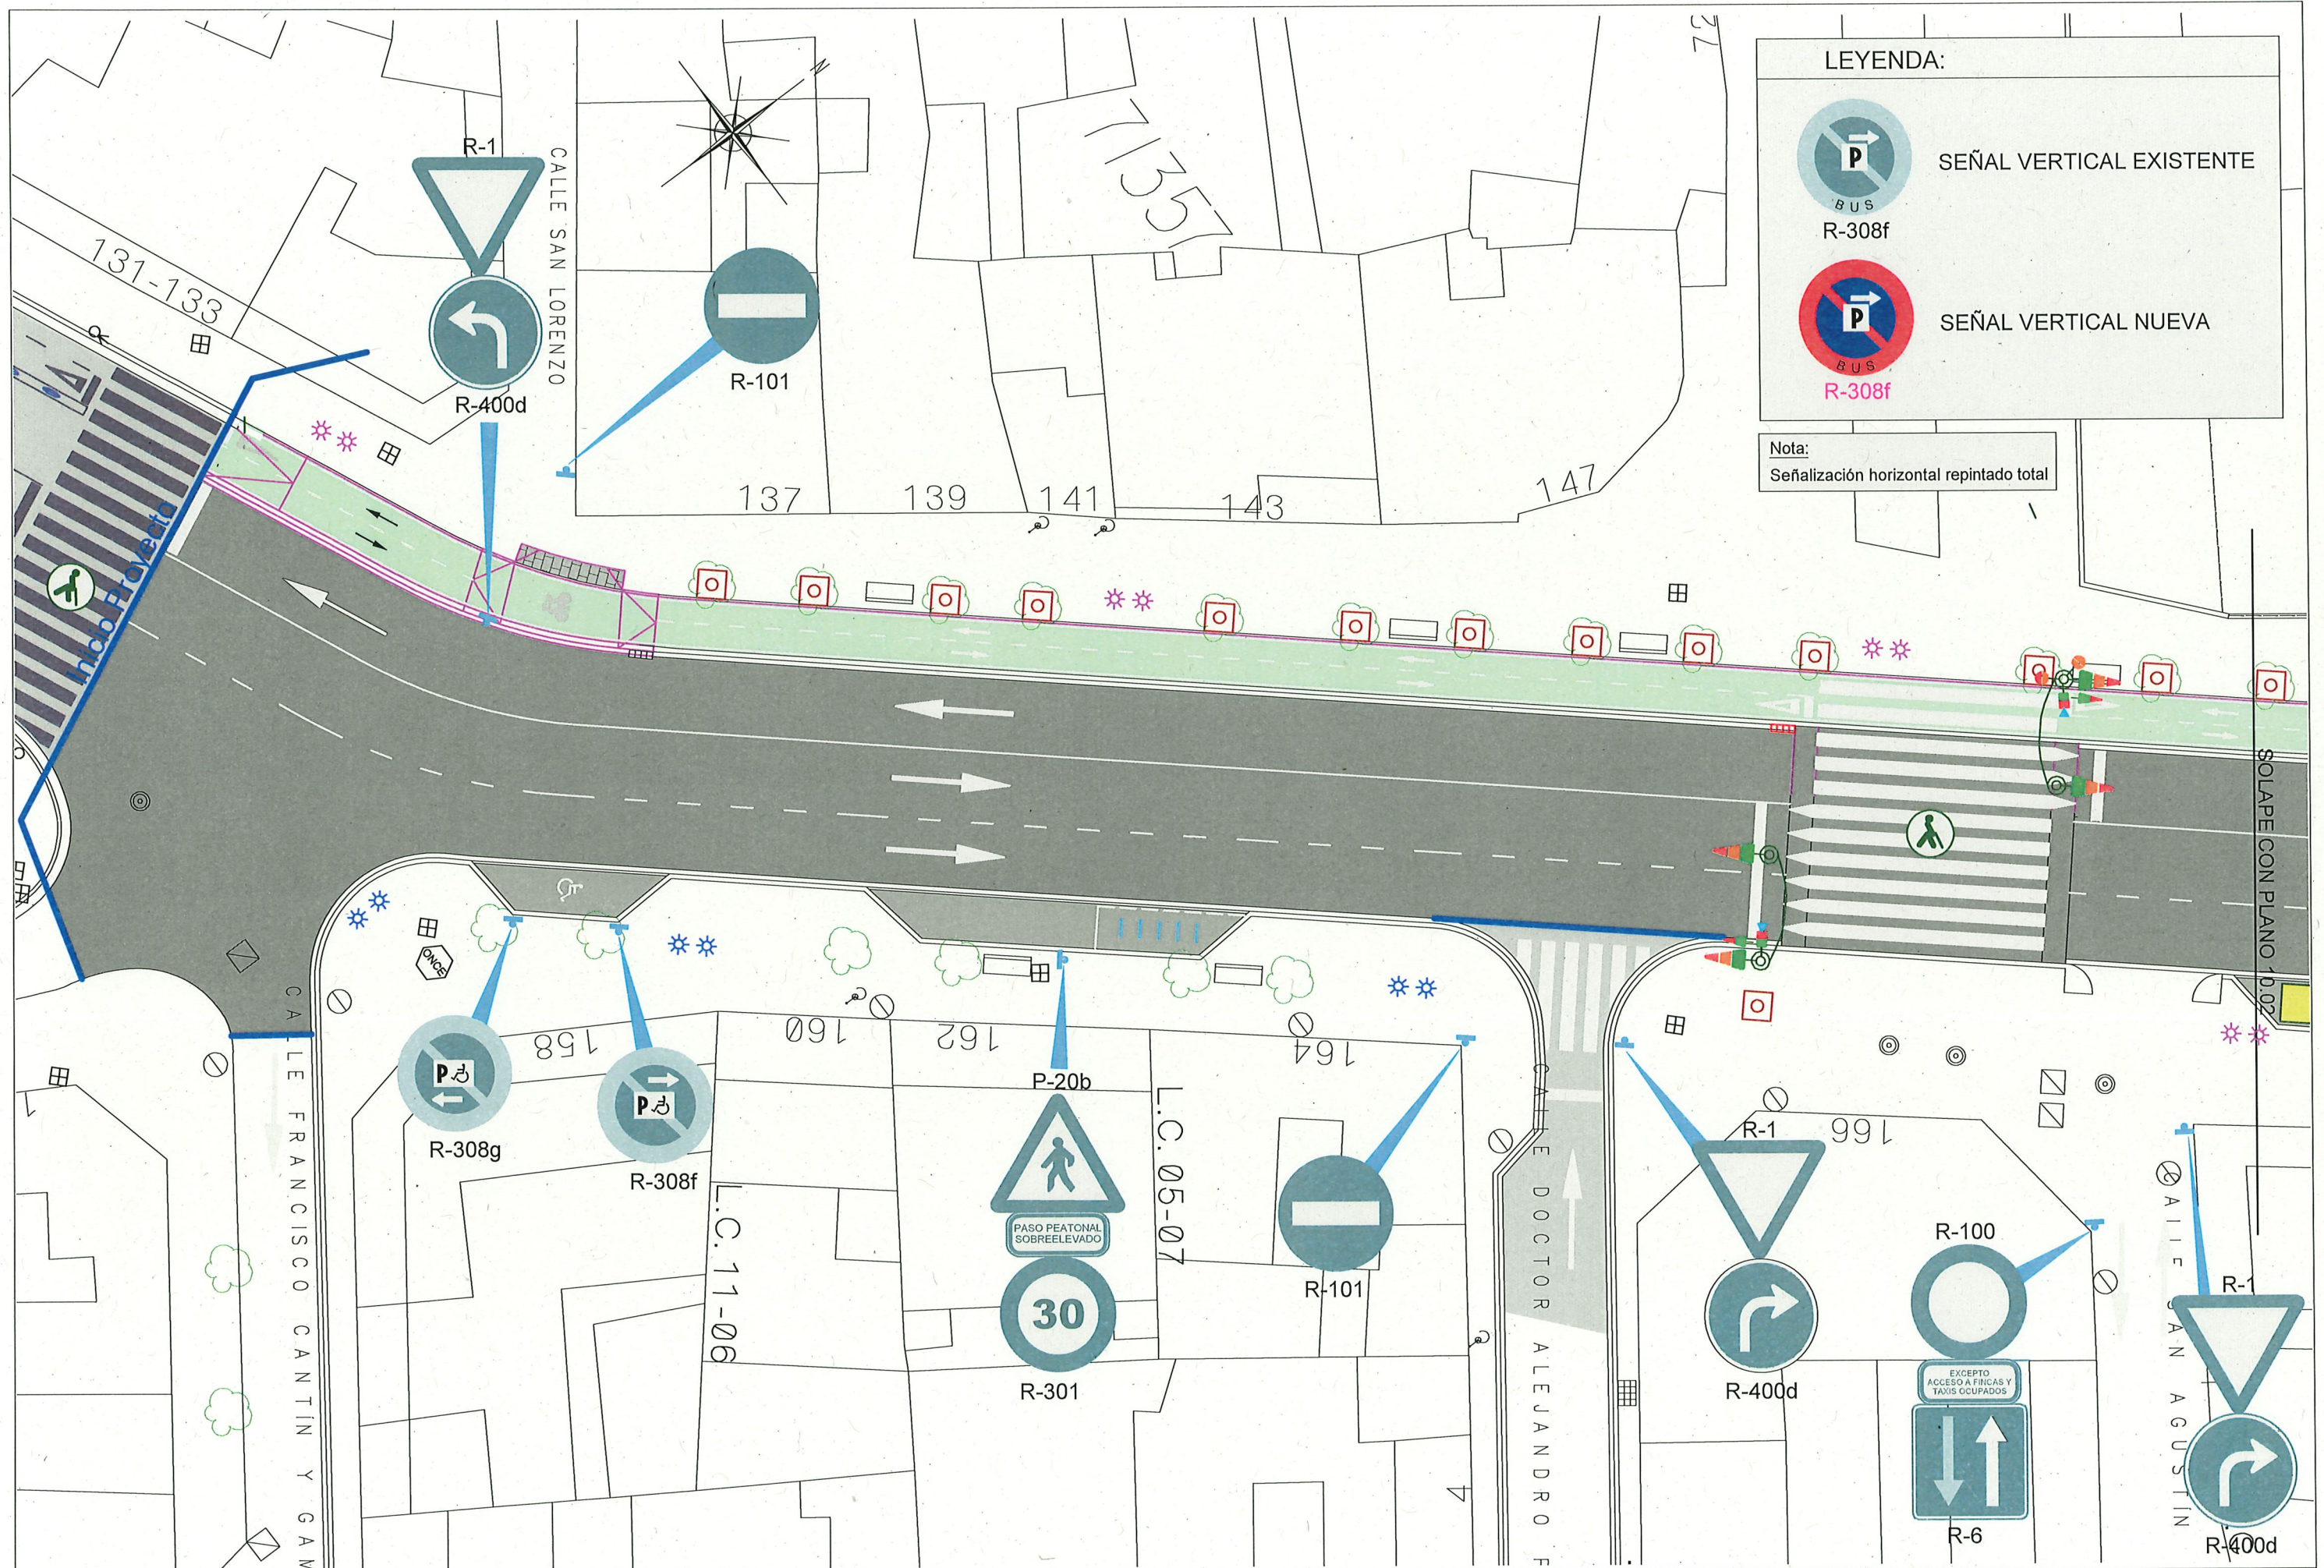

LEYENDA:



SEÑAL VERTICAL EXISTENTE


R-308f



SEÑAL VERTICAL NUEVA

R-308f

Nota:
Señalización horizontal repintado total

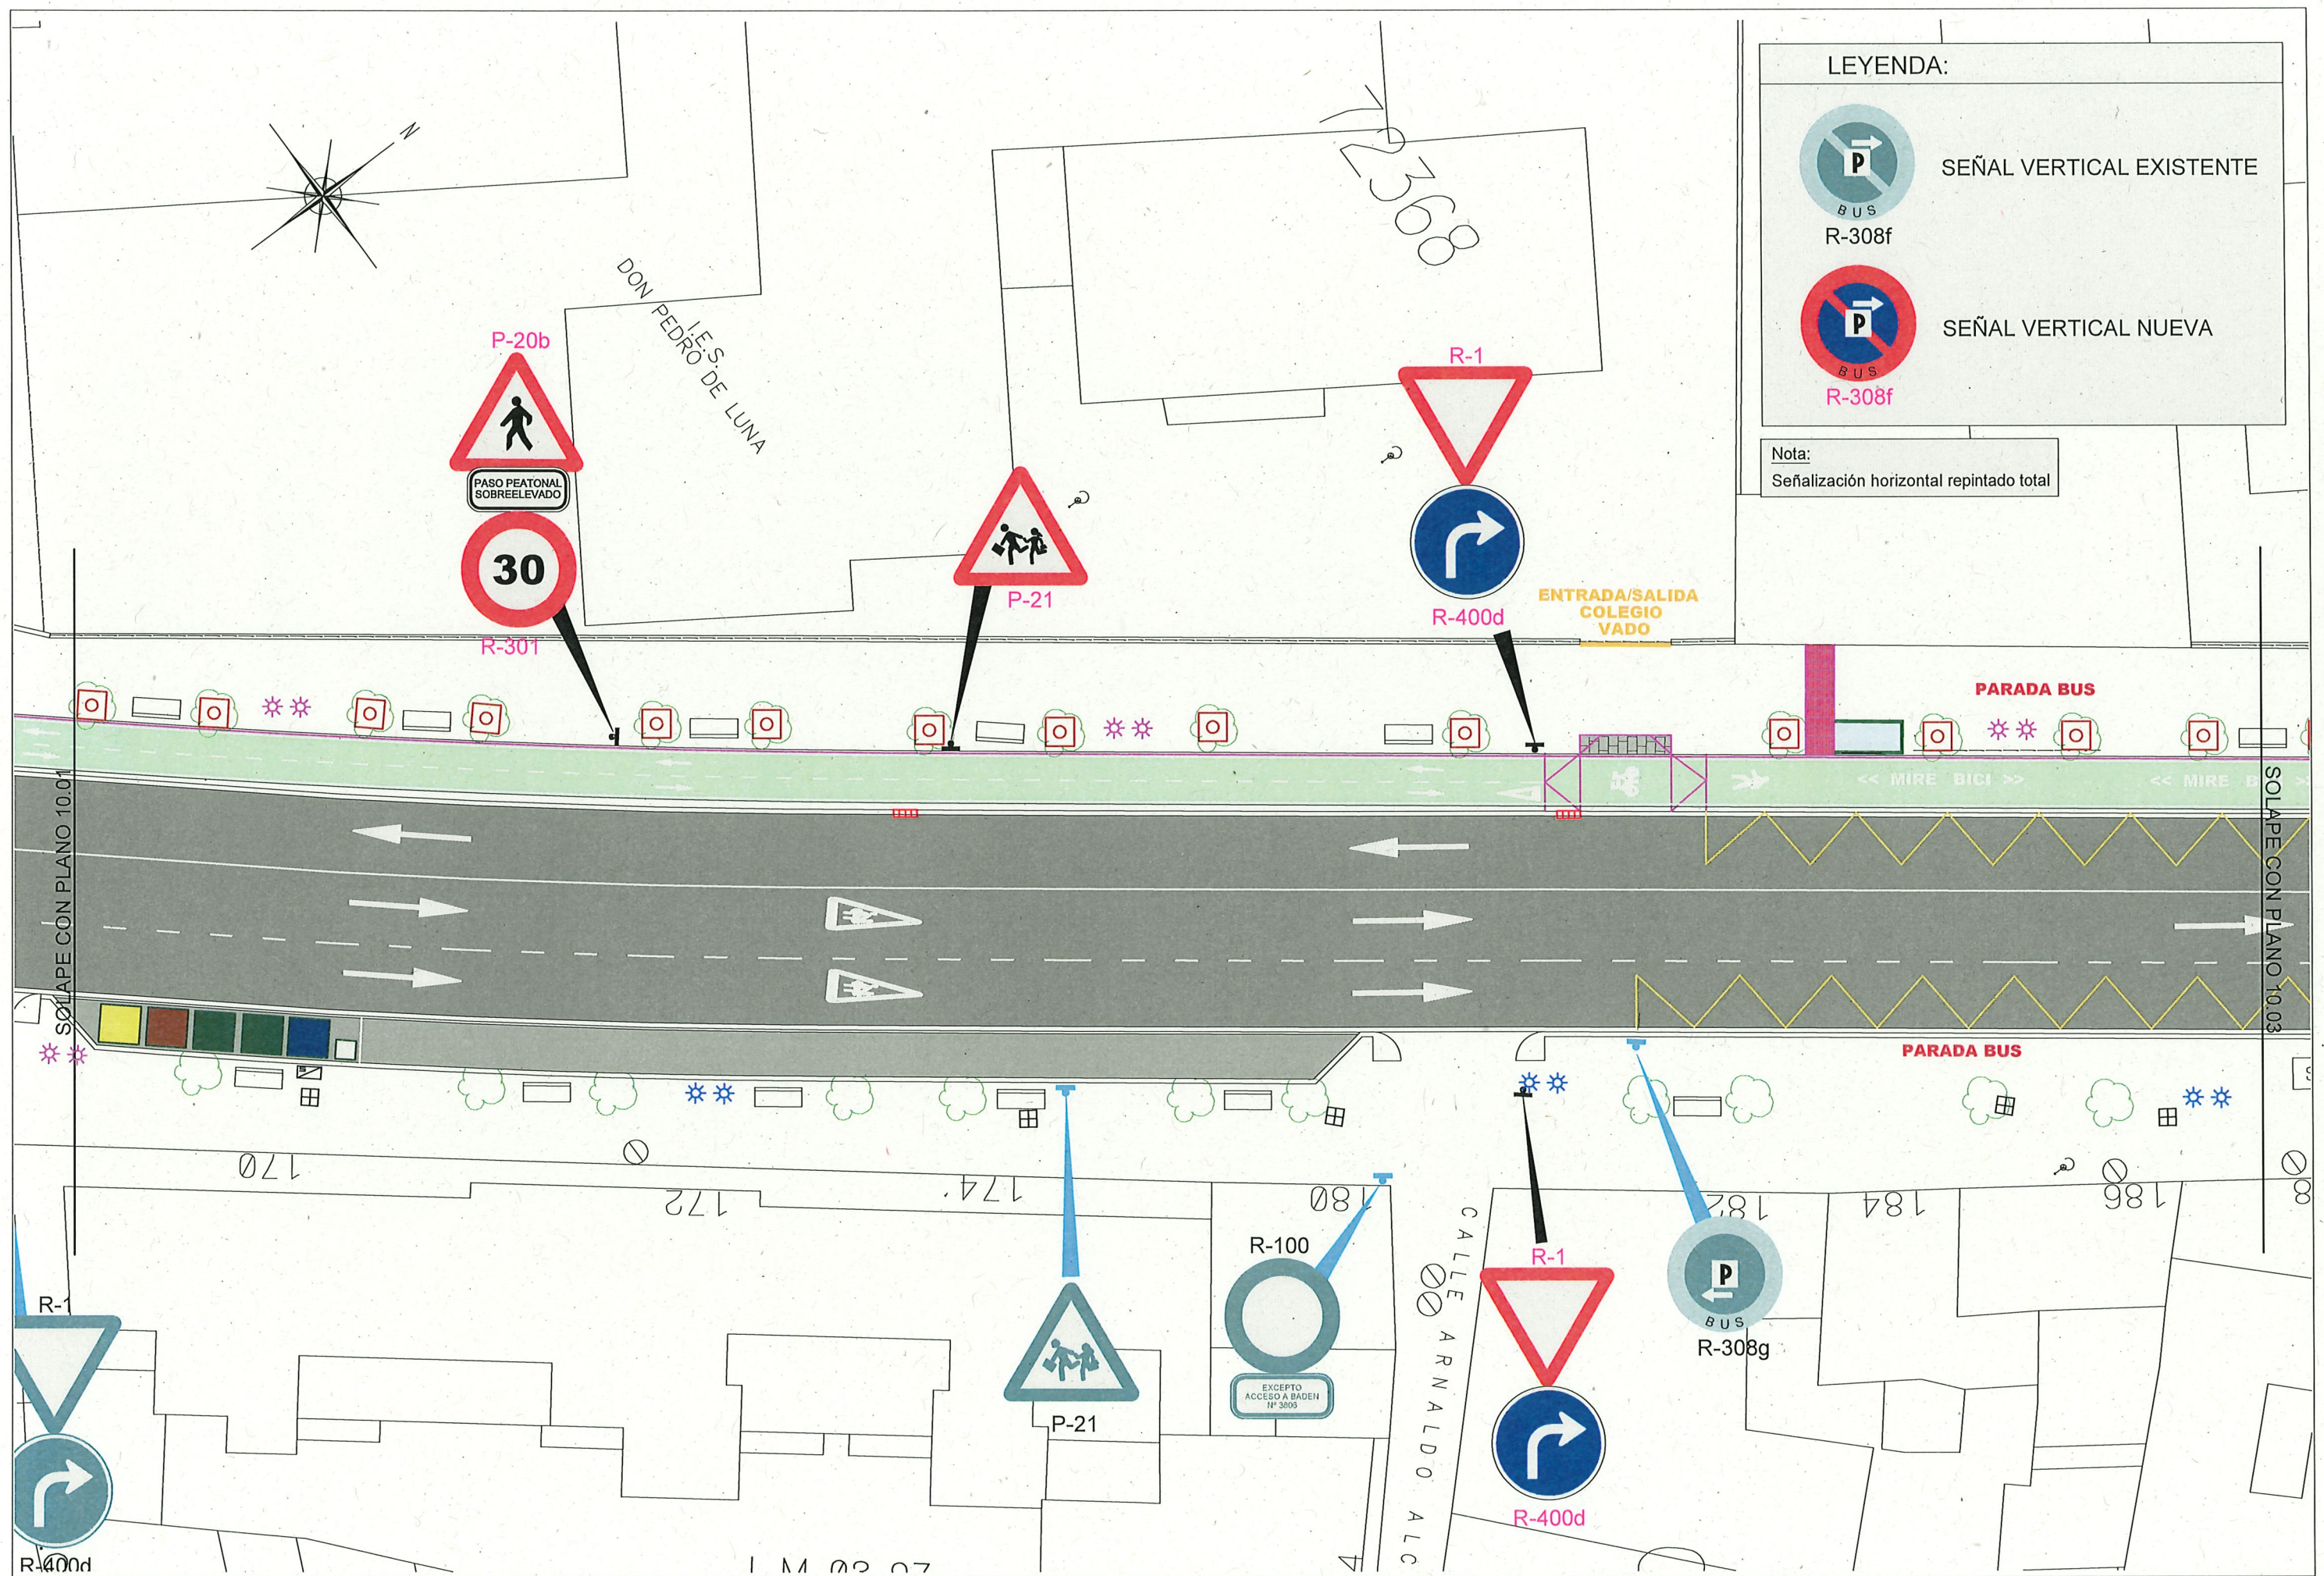

LEYENDA:



SEÑAL VERTICAL EXISTENTE

R-308f




SEÑAL VERTICAL NUEVA

R-308f

Nota:

Señalización horizontal repintado total



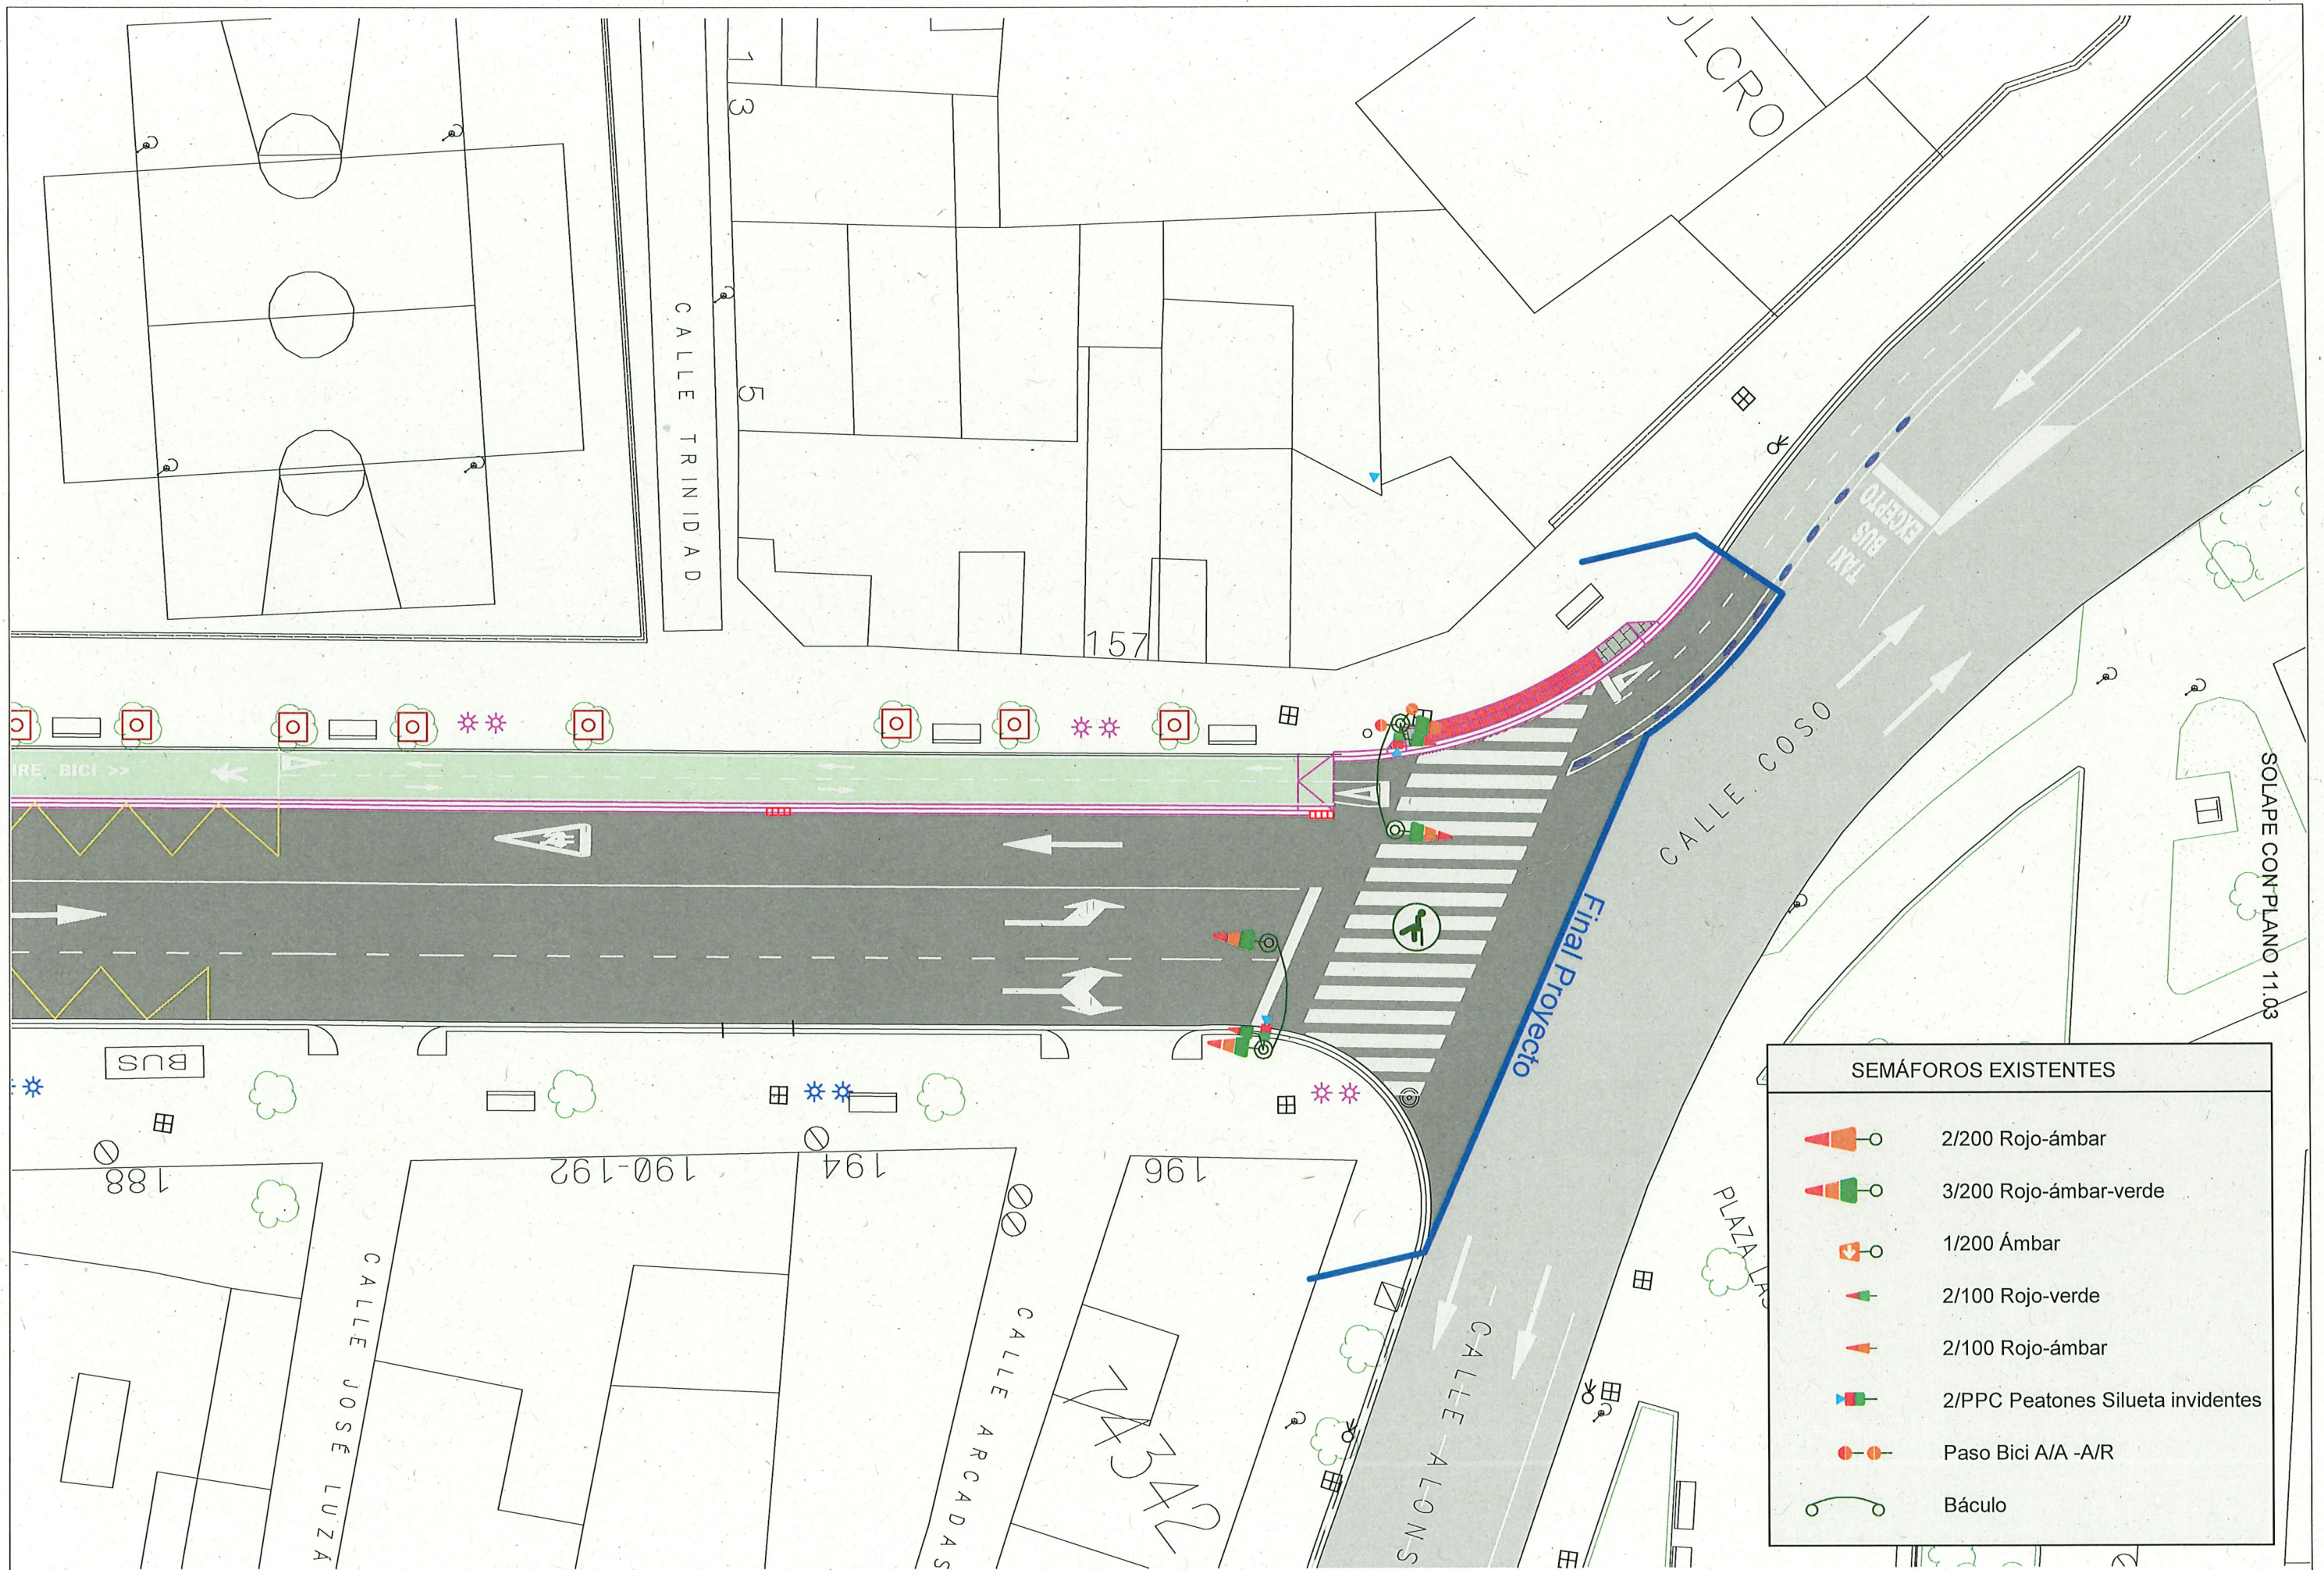

SEMAFOROS EXISTENTES	
	2/200 Rojo-ámbar
	3/200 Rojo-ámbar-verde
	1/200 Ámbar
	2/100 Rojo-verde
	2/100 Rojo-ámbar
	2/PPC Peatones Silueta invidentes
	Paso Bici A/A -A/R
	Báculo