




CEMENTERIO DE TORRERO

EMPLAZAMIENTO
Escala= 1/20.000

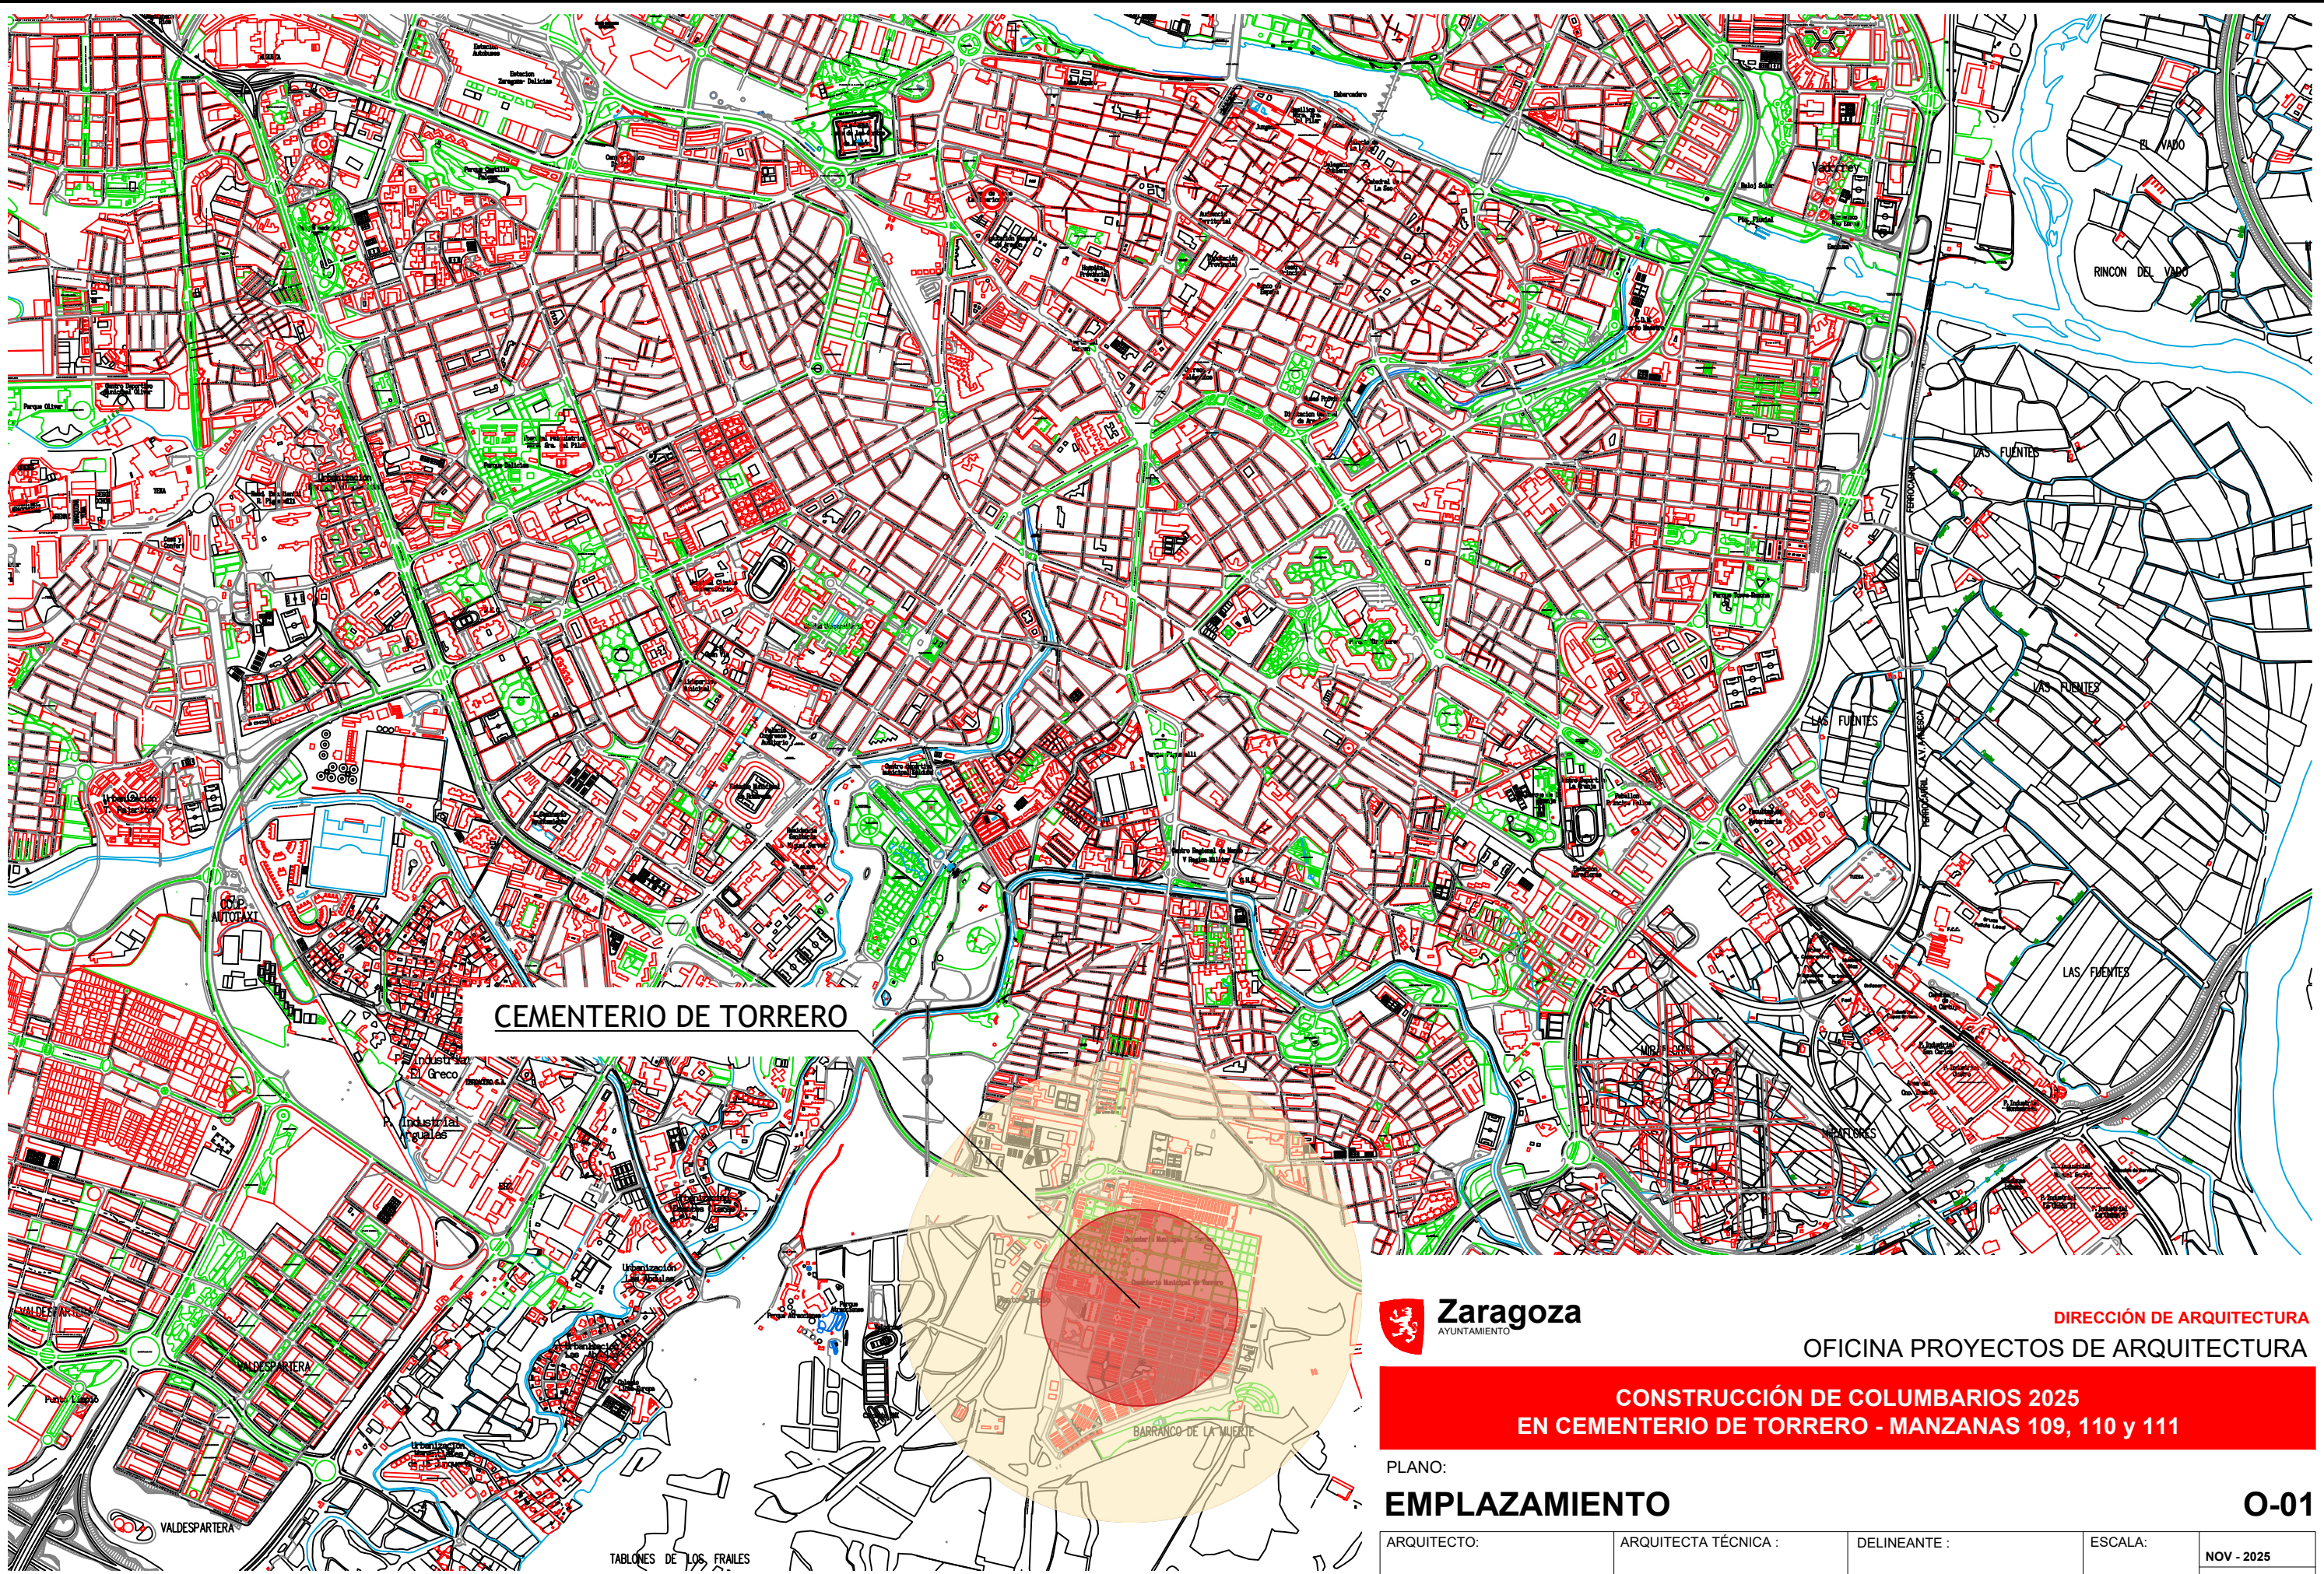

DIRECCIÓN DE ARQUITECTURA
OFICINA PROYECTOS DE ARQUITECTURA


CONSTRUCCIÓN DE COLUMBARIOS 2025
EN CEMENTERIO DE TORRERO - MANZANAS 109, 110 y 111

PLANO:

EMPLAZAMIENTO

O-01

ARQUITECTO:	ARQUITECTA TÉCNICA :	DELINEANTE :	ESCALA:	NOV - 2025
MARÍA ISABAL	SHEILA SÁNCHEZ	MANUEL ESCUDERO	1/20000	REM: 2339
IDENTIFICADOR: 25-026 - TOR CEM COLUMBARIOS 2025 - P1				

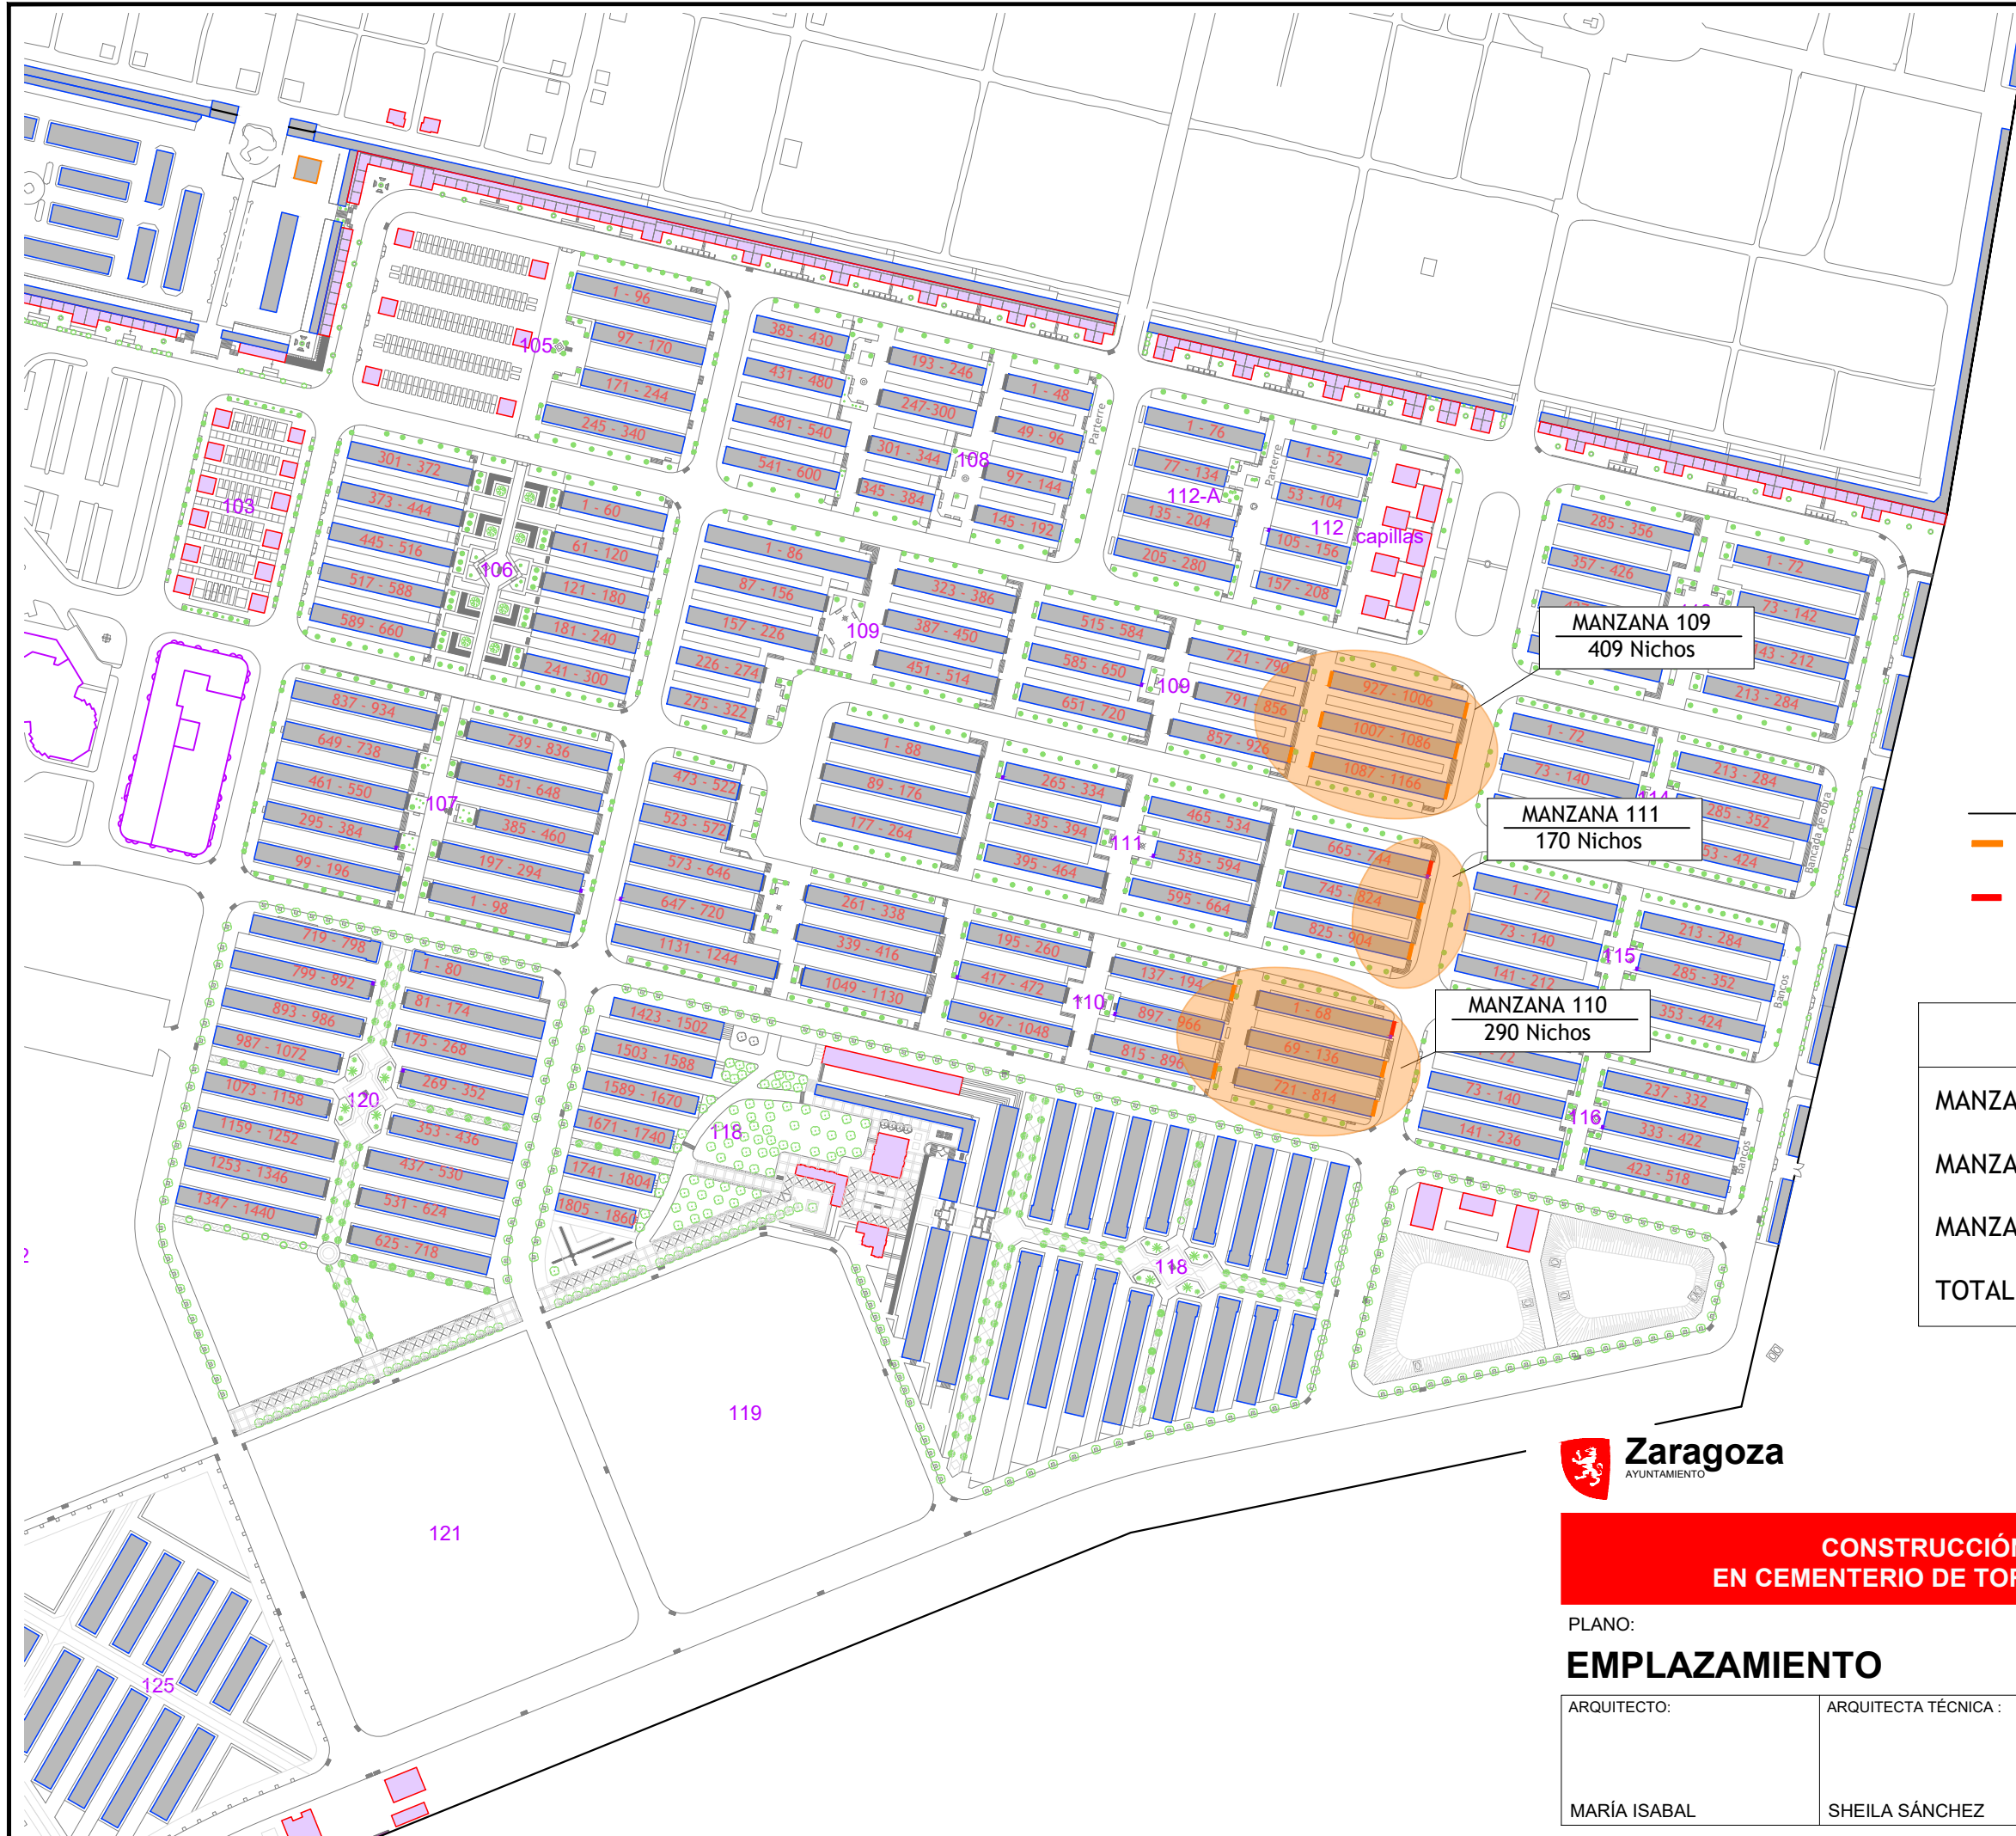

LEYENDA	
COLUMBARIO TIPO A	60 Unidades
COLUMBARIO TIPO B	50 Unidades

RESUMEN	
MANZANA 109	420 ud
MANZANA 110	290 ud
MANZANA 111	170 ud
TOTAL	880 ud



DIRECCIÓN DE ARQUITECTURA
OFICINA PROYECTOS DE ARQUITECTURA

CONSTRUCCIÓN DE COLUMBARIOS 2025
EN CEMENTERIO DE TORRERO - MANZANAS 109, 110 y 111

PLANO:

EMPLAZAMIENTO

O-02





ARQUITECTO:	ARQUITECTA TÉCNICA :	DELINEANTE :	ESCALA:	NOV - 2025
MARÍA ISABAL	SHEILA SÁNCHEZ	MANUEL ESCUDERO	1/2.000	REM: 2339
IDENTIFICADOR: 25-026 - TOR CEM COLUMBARIOS 2025 - P1				

MANZANA 109 ESTE - (857 - 926)
TIPO A - 60 ud

MANZANA 109 OESTE - (1087 - 1166)
TIPO A - 60 ud

MANZANA 109 OESTE - (1007 - 1086)
TIPO A - 60 ud




MANZANA 109 OESTE - (927 - 1006)
TIPO A - 60 ud

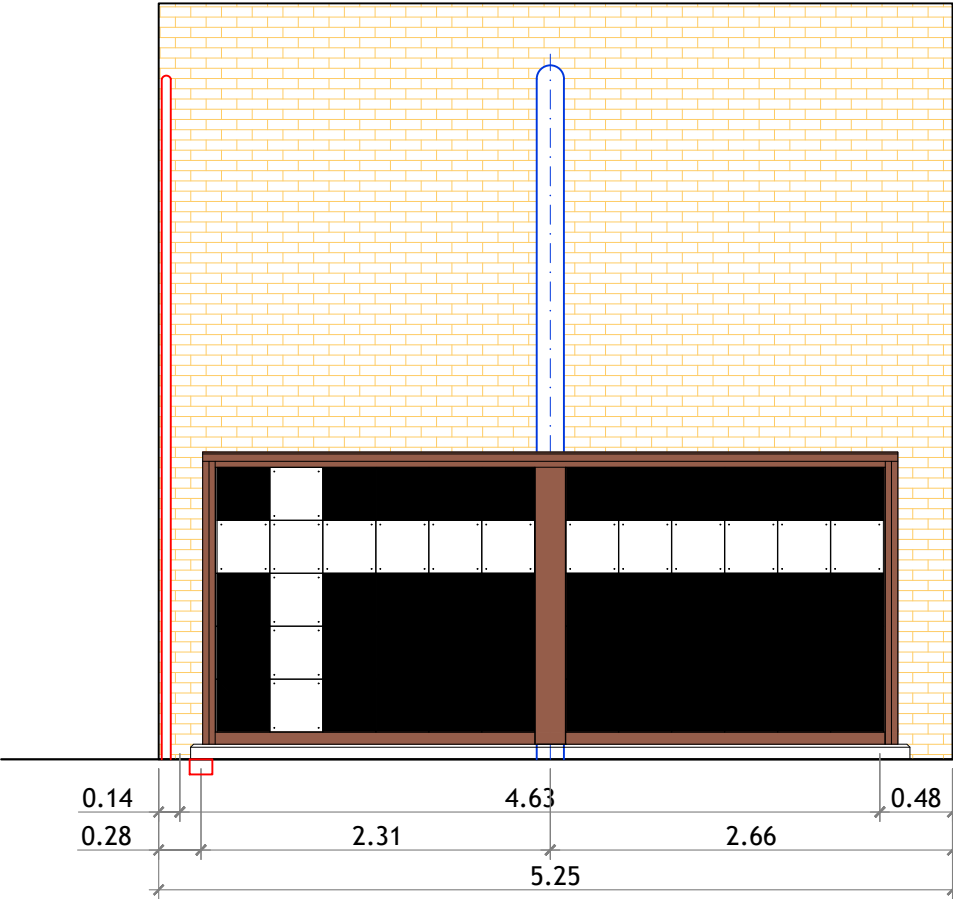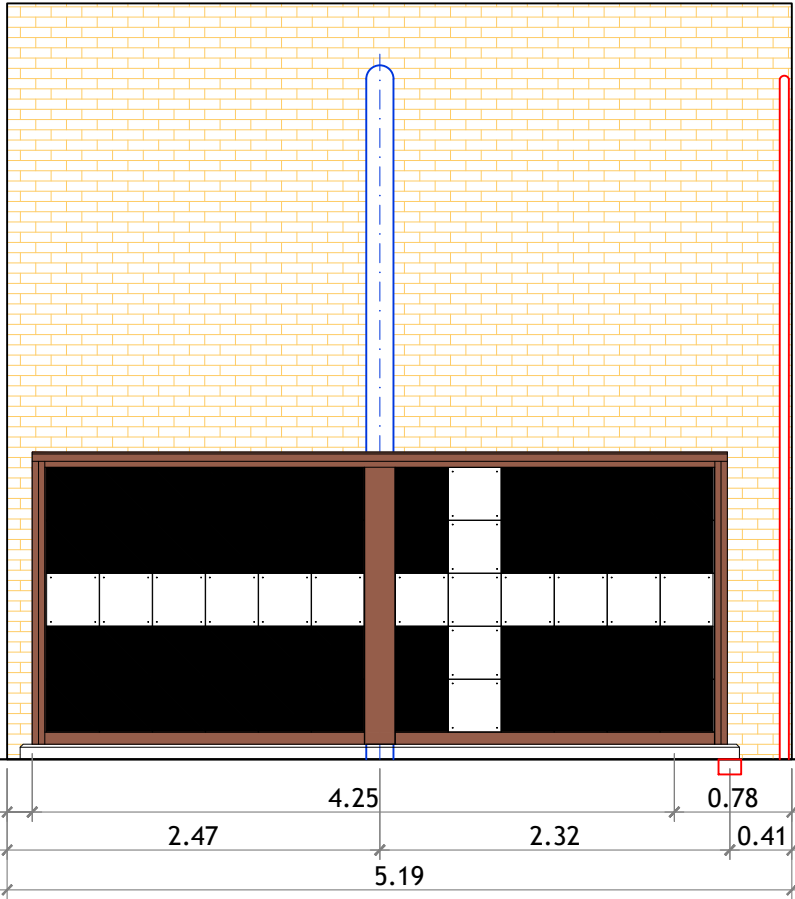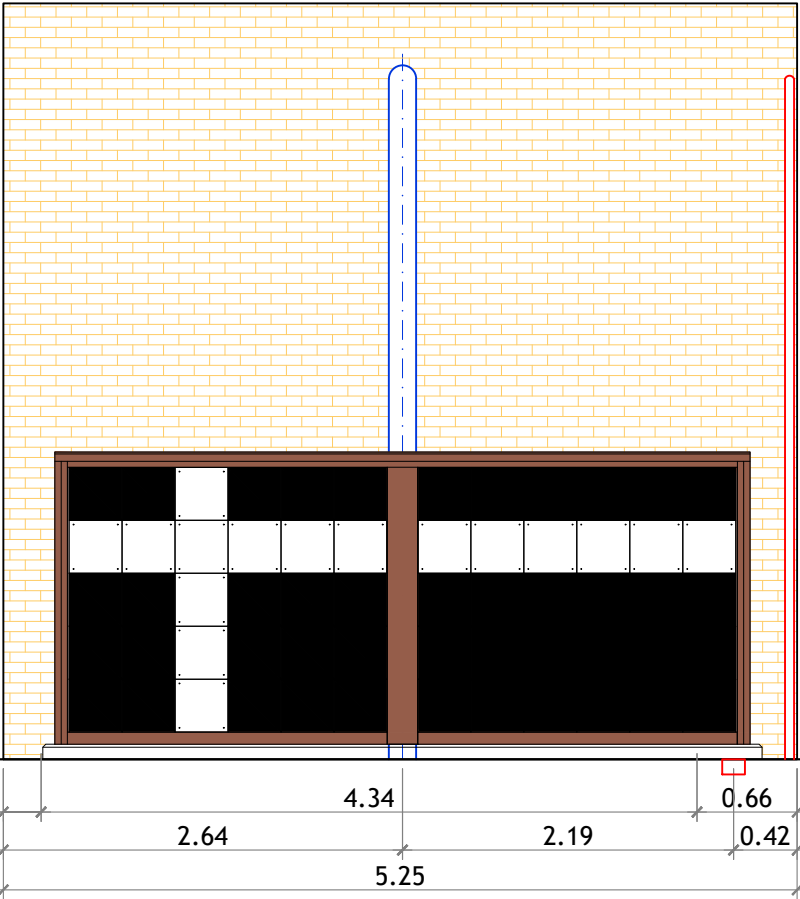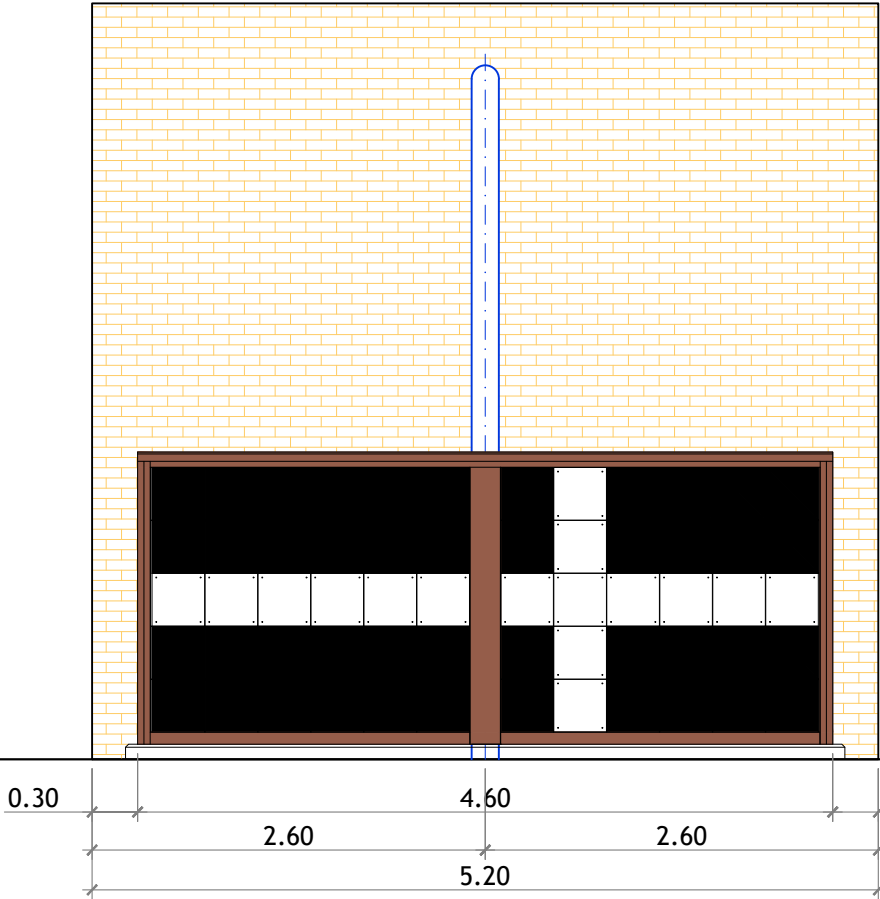

MANZANA 109 ESTE - (1087 - 1166)
TIPO A - 60 ud

MANZANA 109 ESTE - (1007 - 1086)
TIPO A - 60 ud

MANZANA 109 ESTE - (927 - 1006)
TIPO A - 60 ud

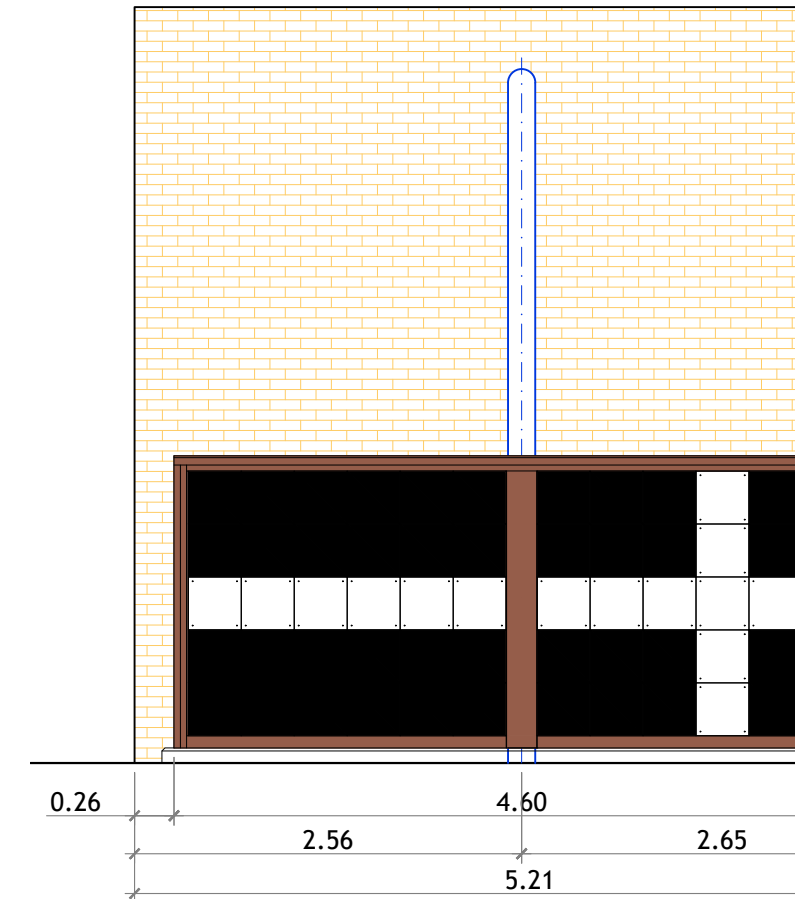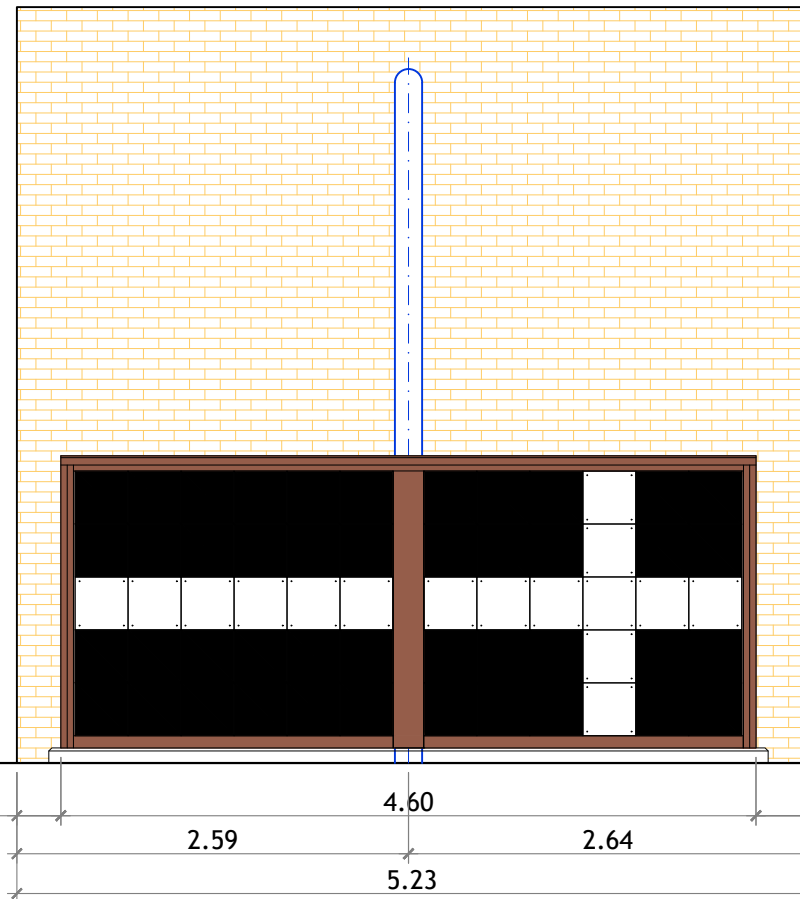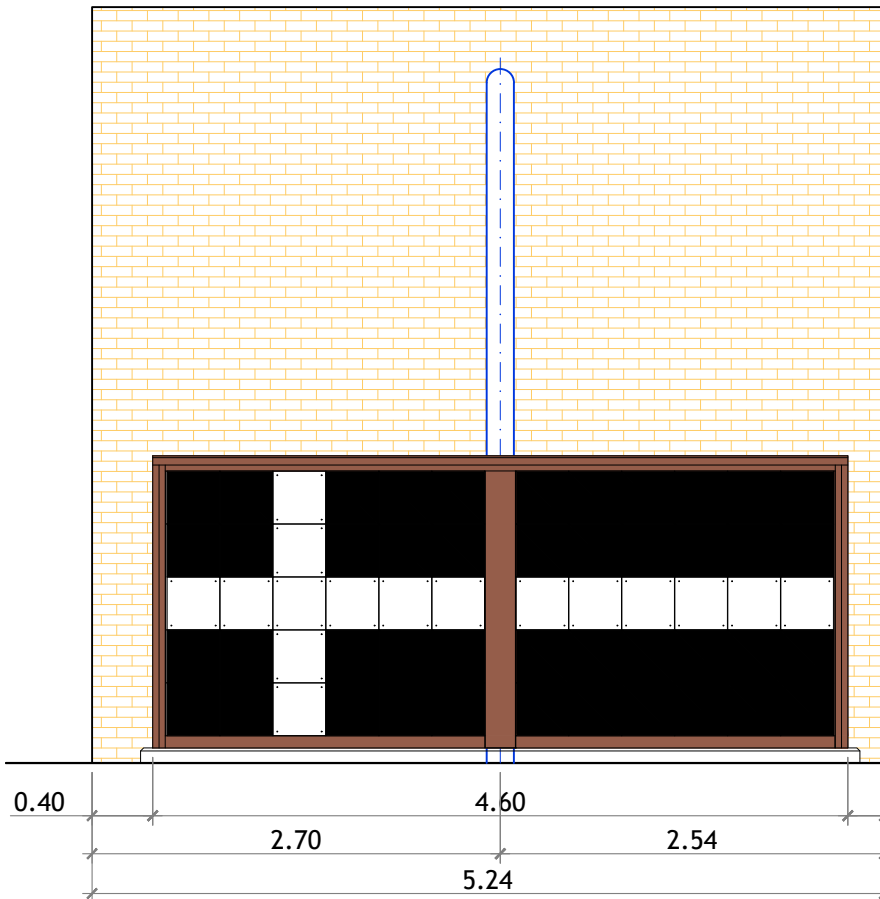

MANZANA 109

MANZANA 109 ESTE - (857 - 926)	60 ud
MANZANA 109 OESTE - (1087 - 1166)	60 ud
MANZANA 109 OESTE - (1007 - 1086)	60 ud
MANZANA 109 OESTE - (927 - 1006)	60 ud
MANZANA 109 ESTE - (1087 - 1166)	60 ud
MANZANA 109 ESTE - (1007 - 1086)	60 ud
MANZANA 109 ESTE - (927 - 1006)	60 ud

TOTAL MANZANA 109 420 ud

MANZANA 109	420 ud
MANZANA 110	290 ud
MANZANA 111	170 ud

TOTAL 880 ud



DIRECCIÓN DE ARQUITECTURA

OFICINA PROYECTOS DE ARQUITECTURA



CONSTRUCCIÓN DE COLUMBARIOS 2025
EN CEMENTERIO DE TORRERO - MANZANAS 109, 110 y 111

PLANO:

ALZADOS - MANZANA 109

A-01

ARQUITECTO:	ARQUITECTA TÉCNICA :	DELINEANTE :	ESCALA:	NOV - 2025
MARÍA ISABAL	SHEILA SÁNCHEZ	MANUEL ESCUDERO	1/100	REM: 2339
25-026 - TOR CEM COLUMBARIOS 2025 - P1				

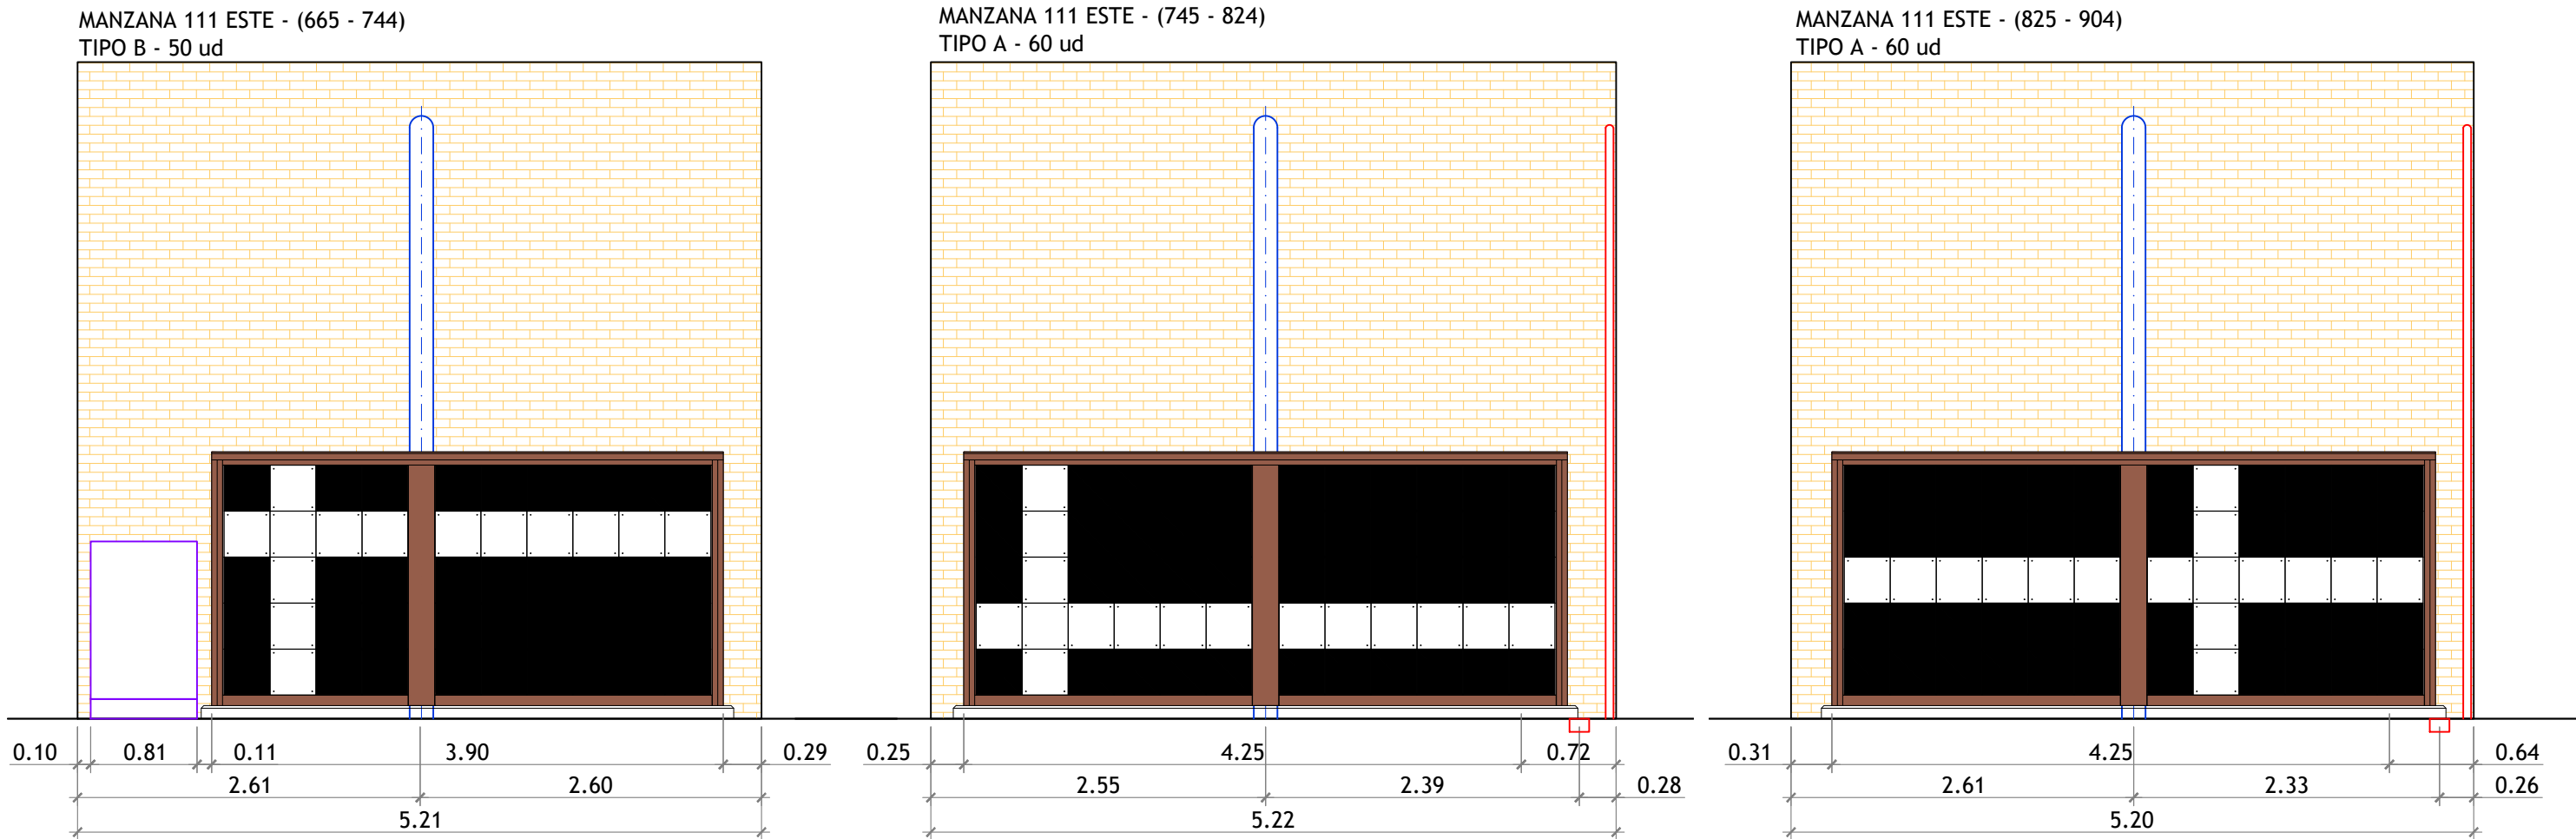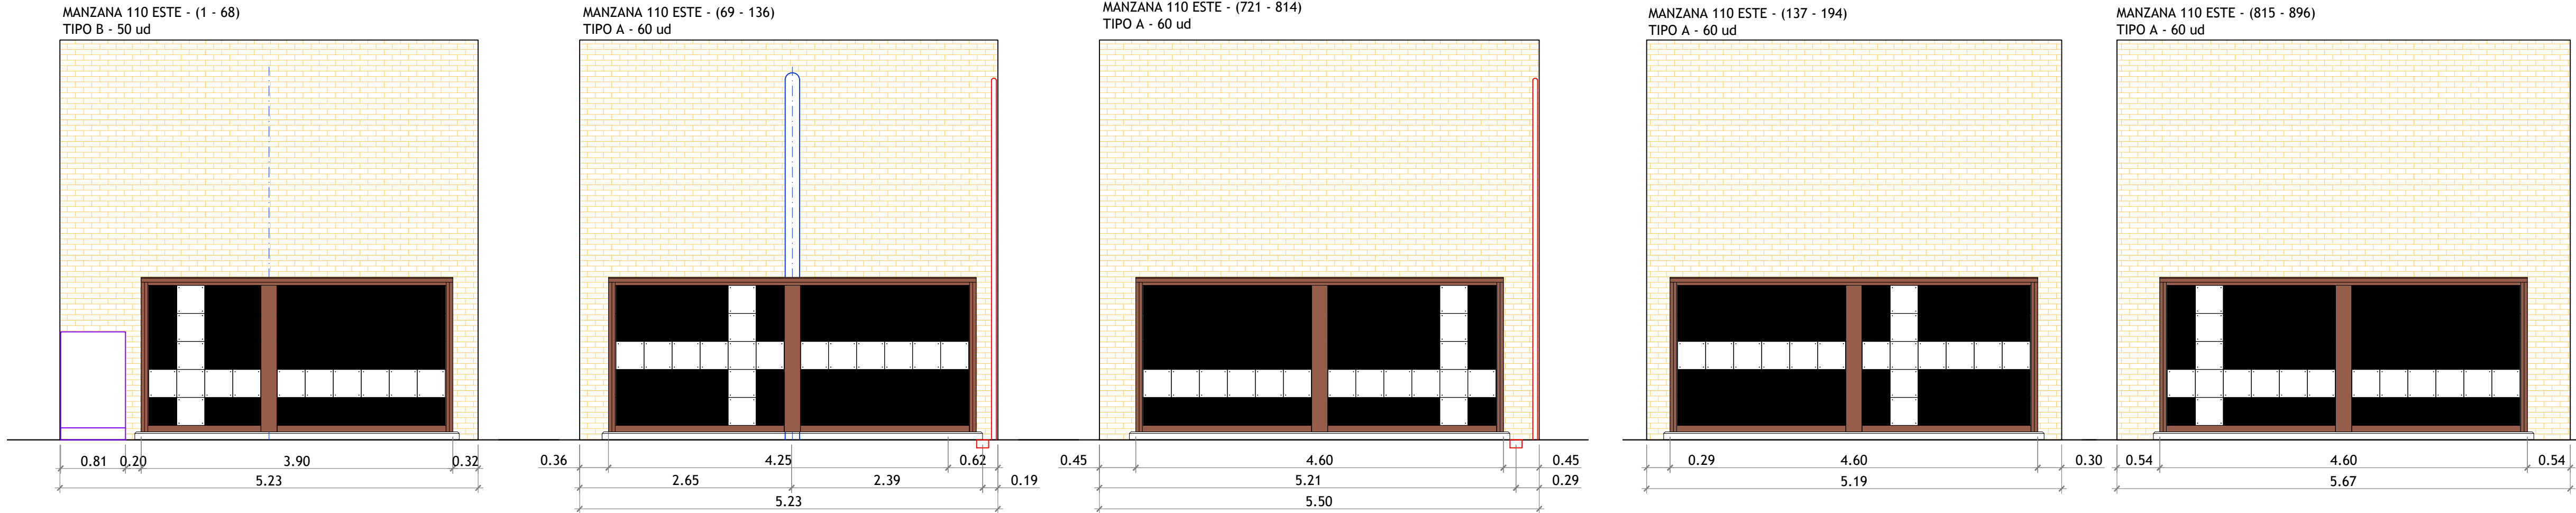

MANZANA 110	
MANZANA 110 OESTE - (1 - 68)	50 ud
MANZANA 110 OESTE - (69 - 136)	60 ud
MANZANA 110 OESTE - (721 - 814)	60 ud
MANZANA 110 OESTE - (137 - 194)	60 ud
MANZANA 110 OESTE - (815 - 896)	60 ud
TOTAL MANZANA 110	290 ud

MANZANA 111	
MANZANA 111 OESTE - (665 - 744)	50 ud
MANZANA 111 OESTE - (745 - 824)	60 ud
MANZANA 111 OESTE - (825 - 904)	60 ud
TOTAL MANZANA 111	170 ud


MANZANA 109	420 ud
MANZANA 110	290 ud
MANZANA 111	170 ud
TOTAL	880 ud




DIRECCIÓN DE ARQUITECTURA
OFICINA PROYECTOS DE ARQUITECTURA

CONSTRUCCIÓN DE COLUMBARIOS 2025
EN CEMENTERIO DE TORRERO - MANZANAS 109, 110 y 111


PLANOS:		ALZADOS - MANZANAS 110 y 111		A-02
ARQUITECTO:	ARQUITECTA TÉCNICA :	DELINEANTE :	ESCALA:	NOV - 2025
MARÍA ISABAL	SHEILA SÁNCHEZ	MANUEL ESCUDERO	1/100	REM: 2339
IDENTIFICADOR: 25-026 - TOR CEM COLUMBARIOS 2025 - P1				

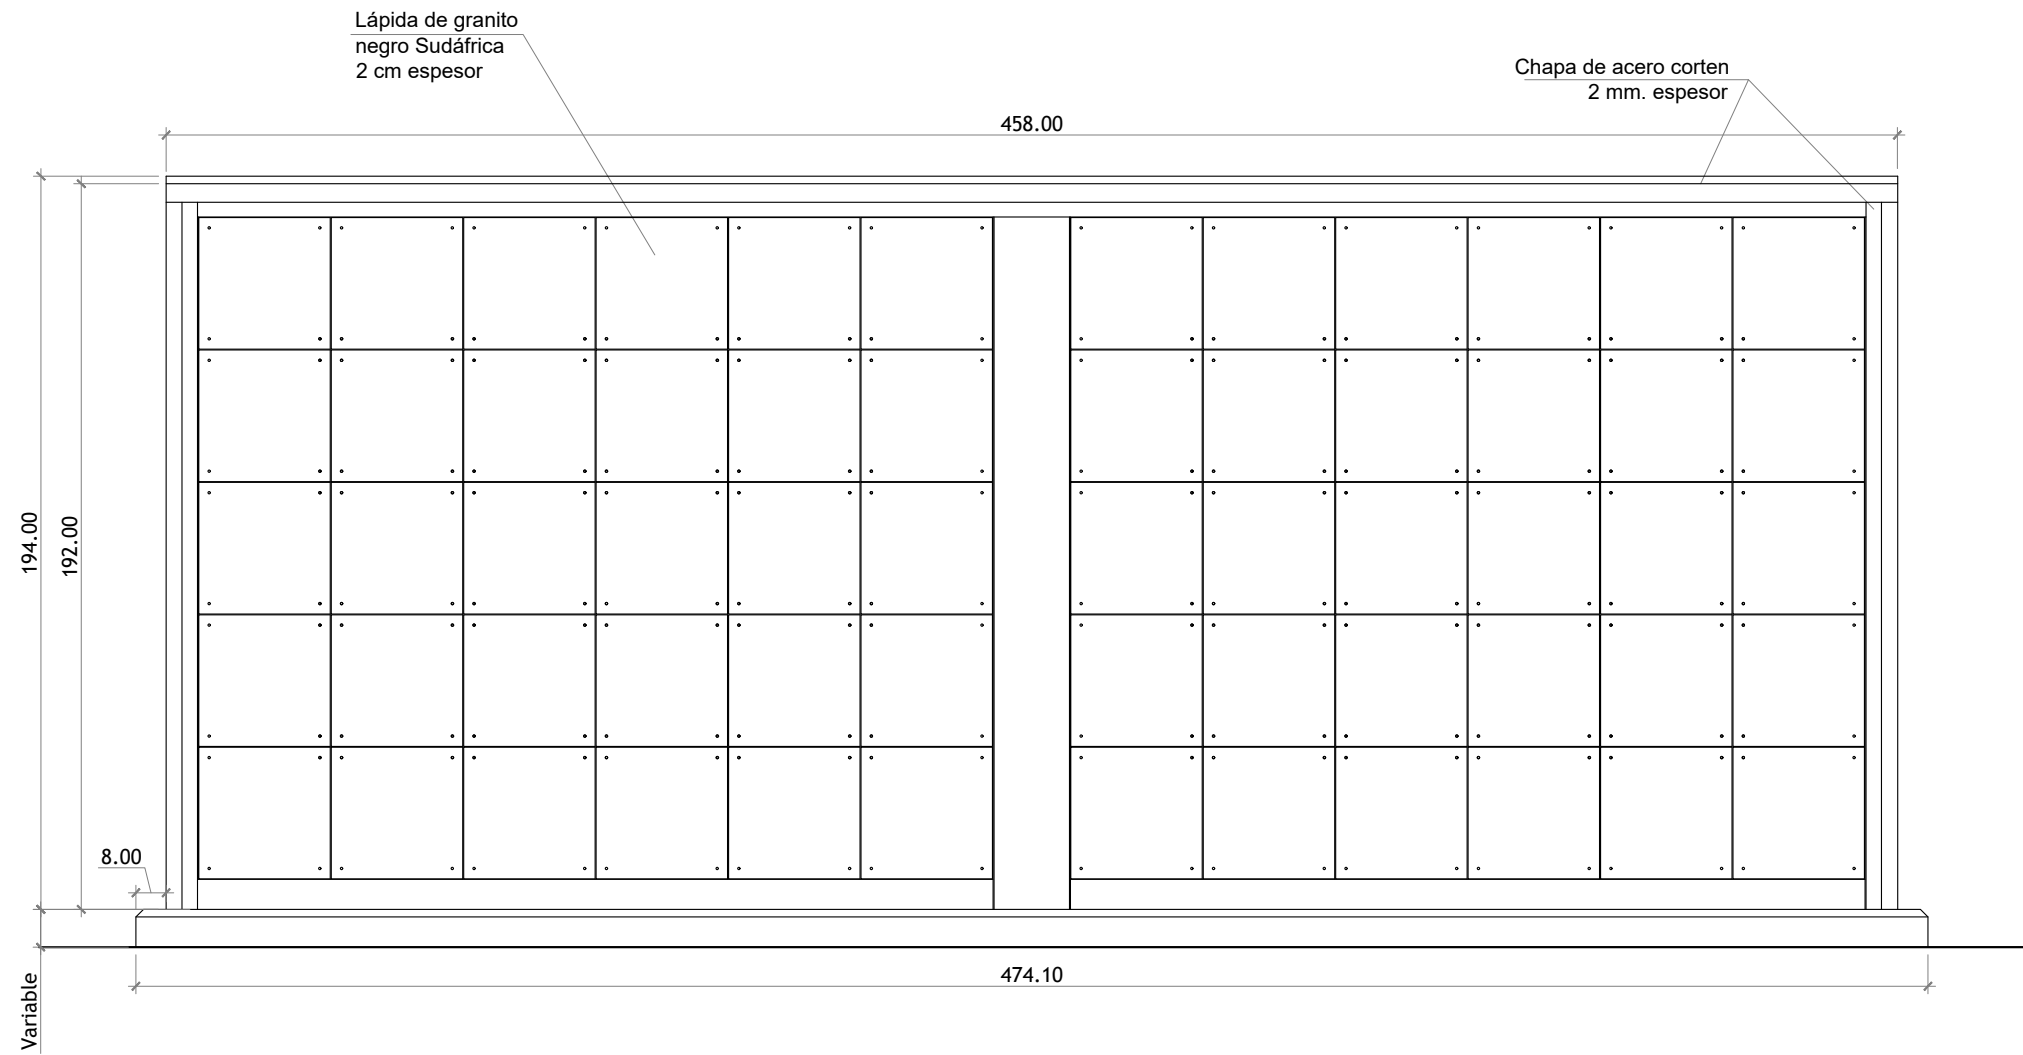


ALZADO LÁPIDAS

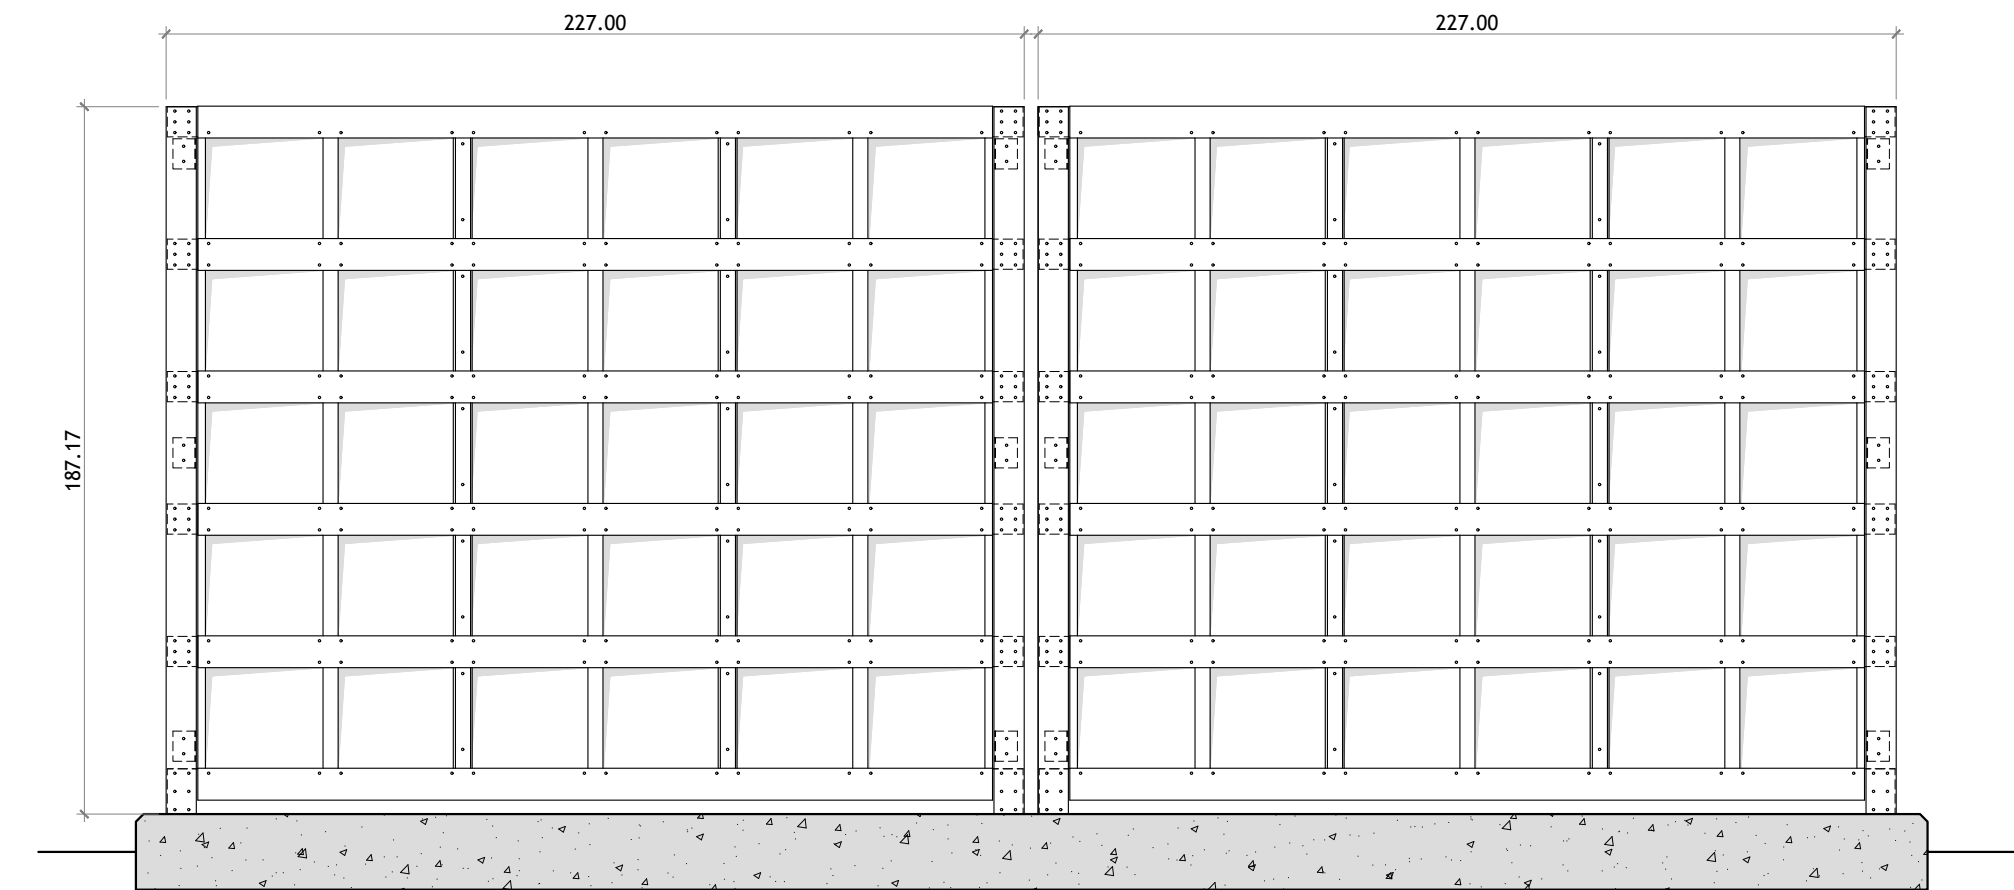

ALZADO NICHOS

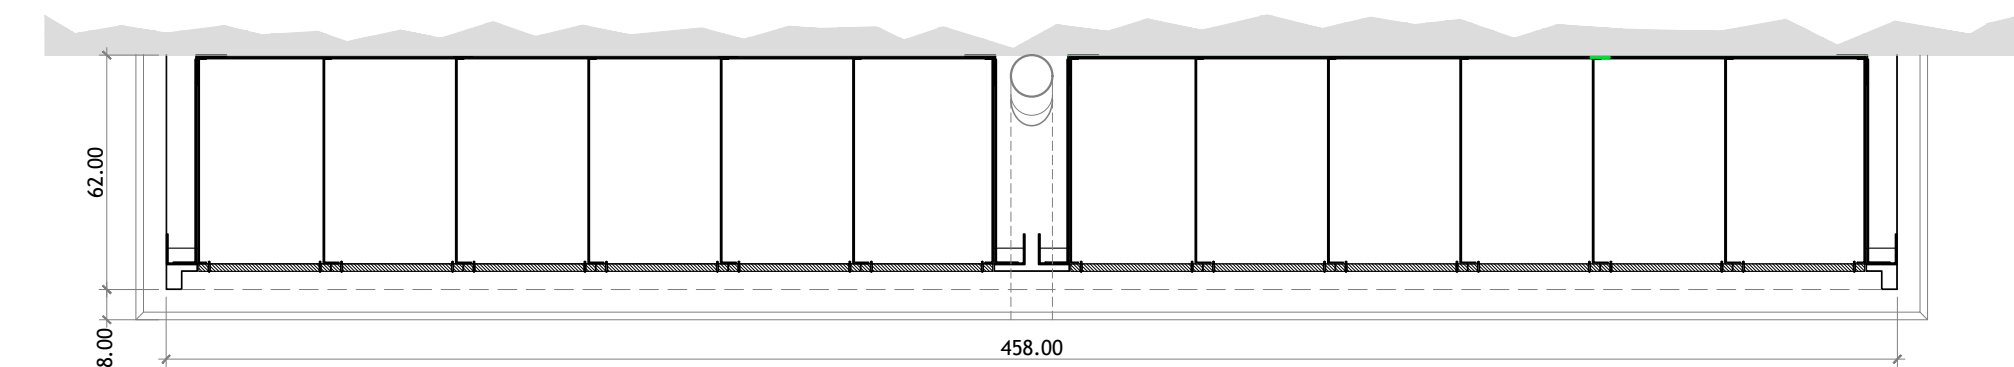

PLANTA

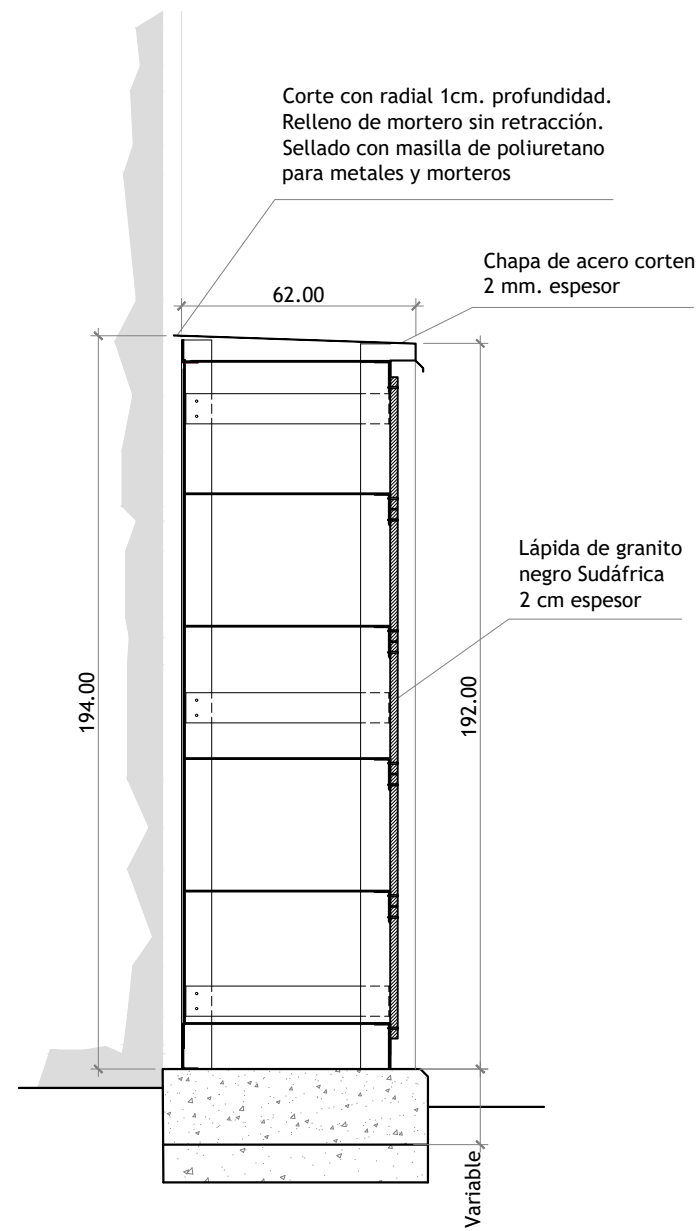

SECCION TIPO




DIRECCIÓN DE ARQUITECTURA
OFICINA PROYECTOS DE ARQUITECTURA

CONSTRUCCIÓN DE COLUMBARIOS 2025
EN CEMENTERIO DE TORRERO - MANZANAS 109, 110 y 111


PLANO:		MODULO TIPO A - PLANTA, ALZADOS Y SECCION		A-01
ARQUITECTO: MARÍA ISABAL	ARQUITECTA TÉCNICA : SHEILA SÁNCHEZ	DELINEANTE :	ESCALA:	NOV - 2025
		MANUEL ESCUDERO	1/20	REM: 2339
		IDENTIFICADOR: 25-026 - TOR CEM COLUMBARIOS 2025 - P1		

PROCESO I


MÓDULO TIPO A

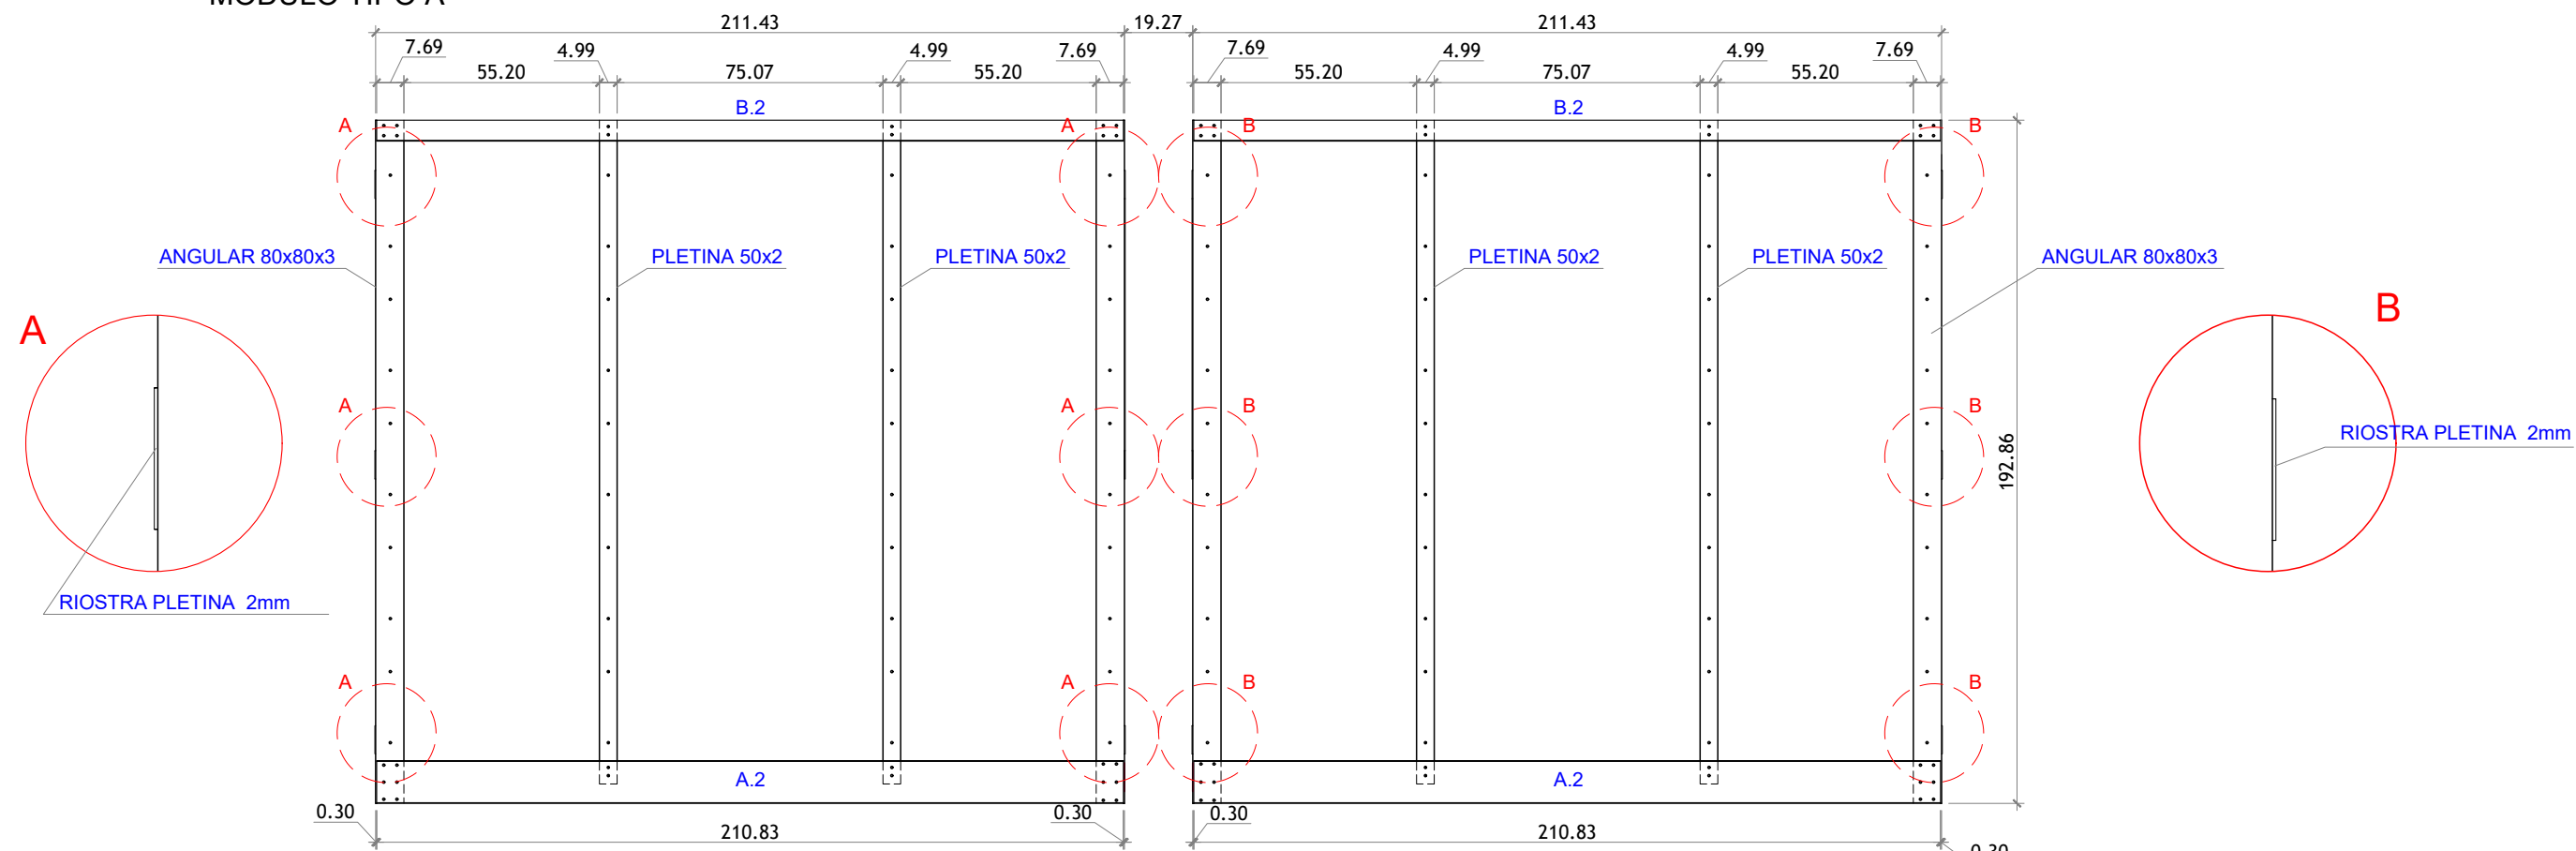


SECCION A-A

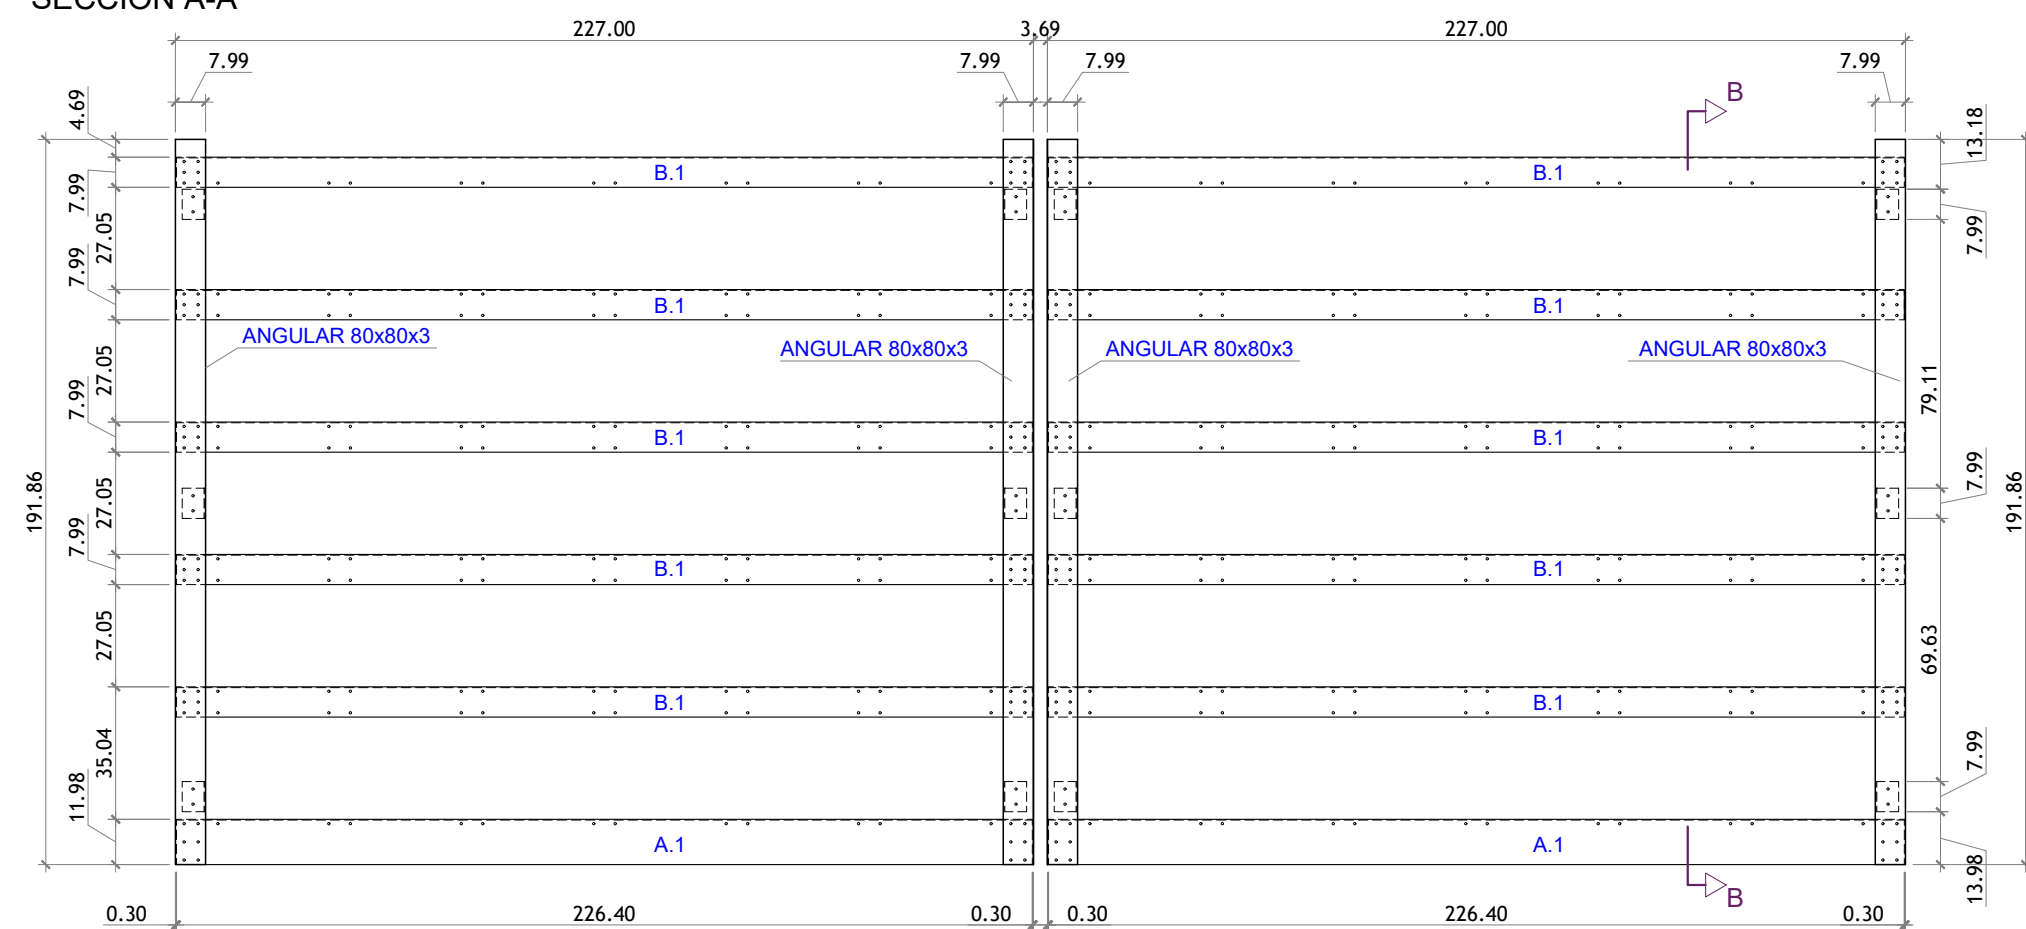

SECCION B-B

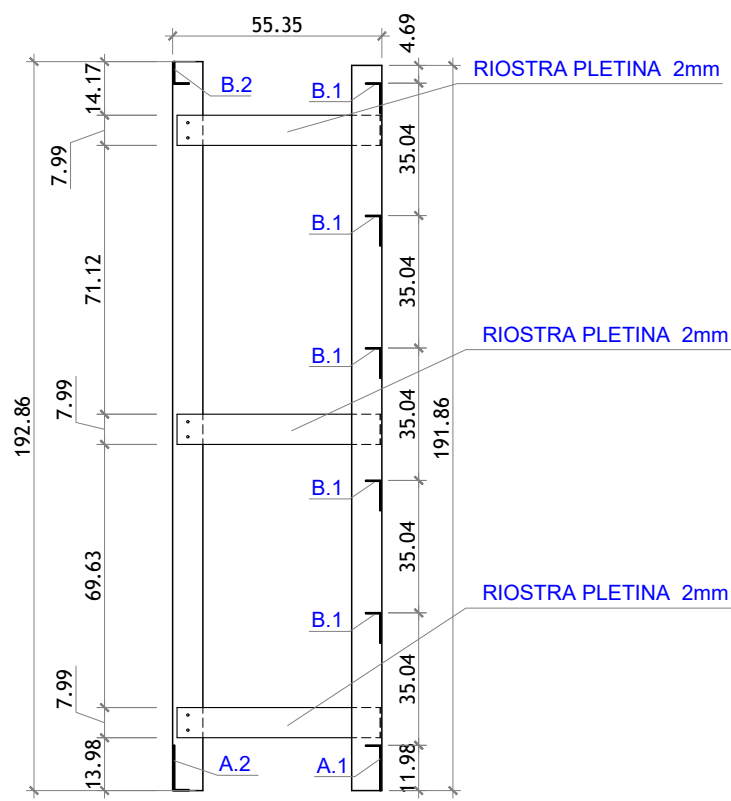


ALZADO DELANTERO

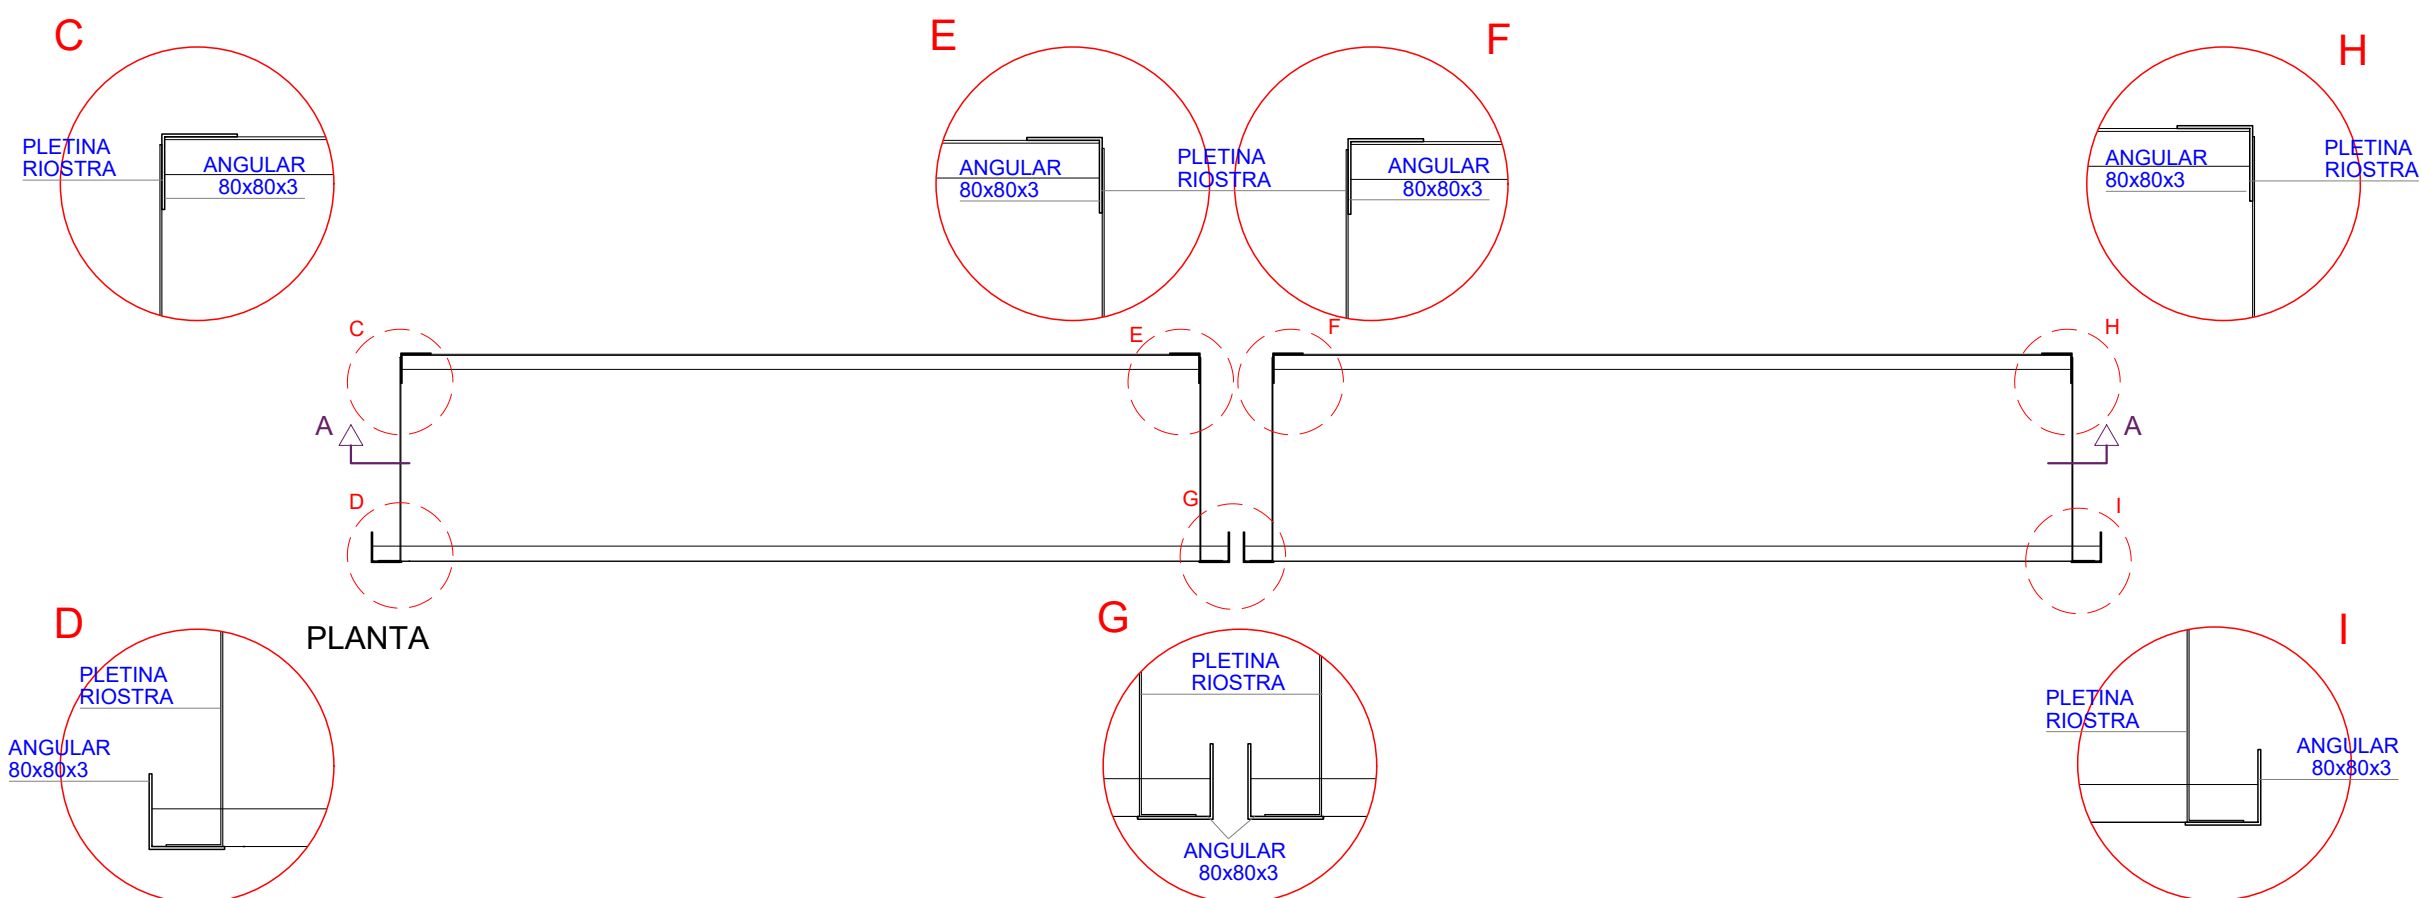


DELANTERO

TIPO A.1. ANGULAR 120x40x2 2 UD

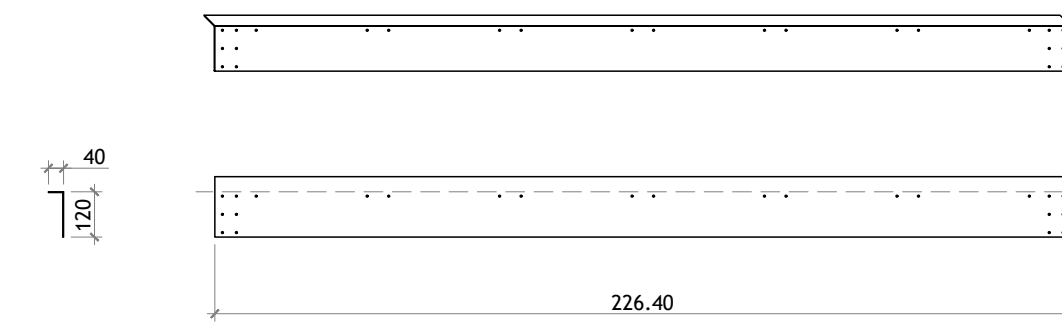


TIPO B.1. ANGULAR 80x40x2 10 UD

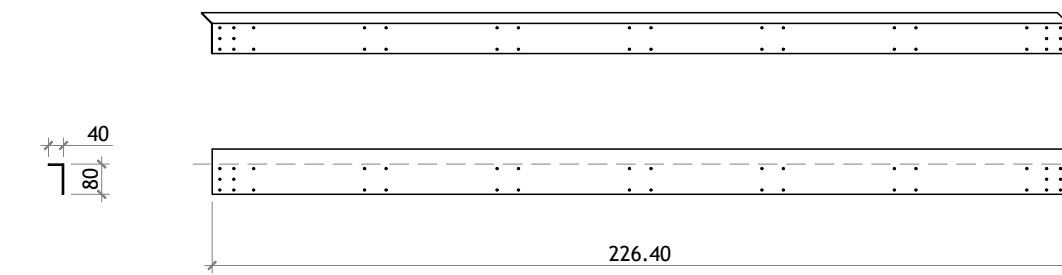


TRASERA

TIPO A.2. ANGULAR 120x40x2 2 UD

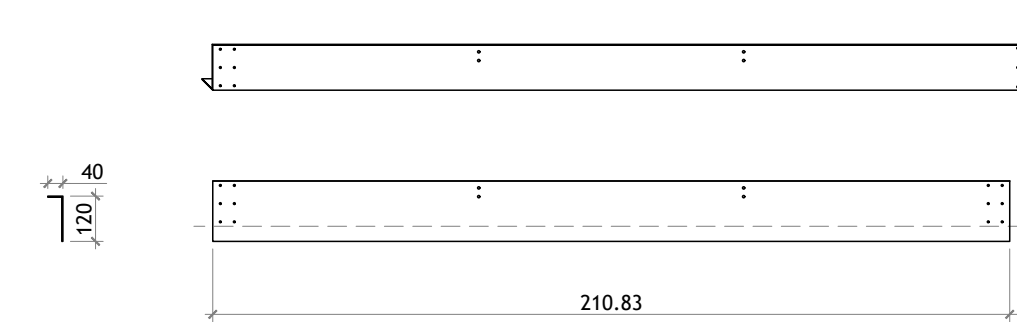

TIPO B.2. ANGULAR 59x40x2 2 UD

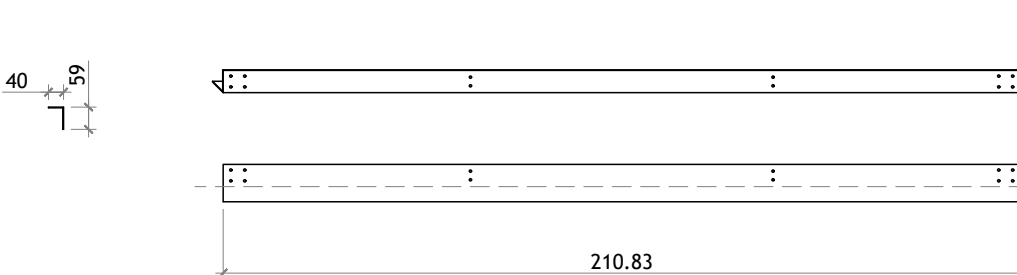

PLETINA RIOSTRAS 2mm.	12 UD
-----------------------	-------



NOTA :

MATERIAL REALIZADO EN CHAPA DE ACERO INOX.
LAS PERFORACIONES SERÁN DE DIÁMETRO 5 MM

VERTICALES TRASEROS


IZ-TRASERO

DR-TRASERO

PLETINA VERTICAL

IZ-DELANTERO
ANGULAR 00:00:0

DR-TRASERO
ANGULAR 00:00:00

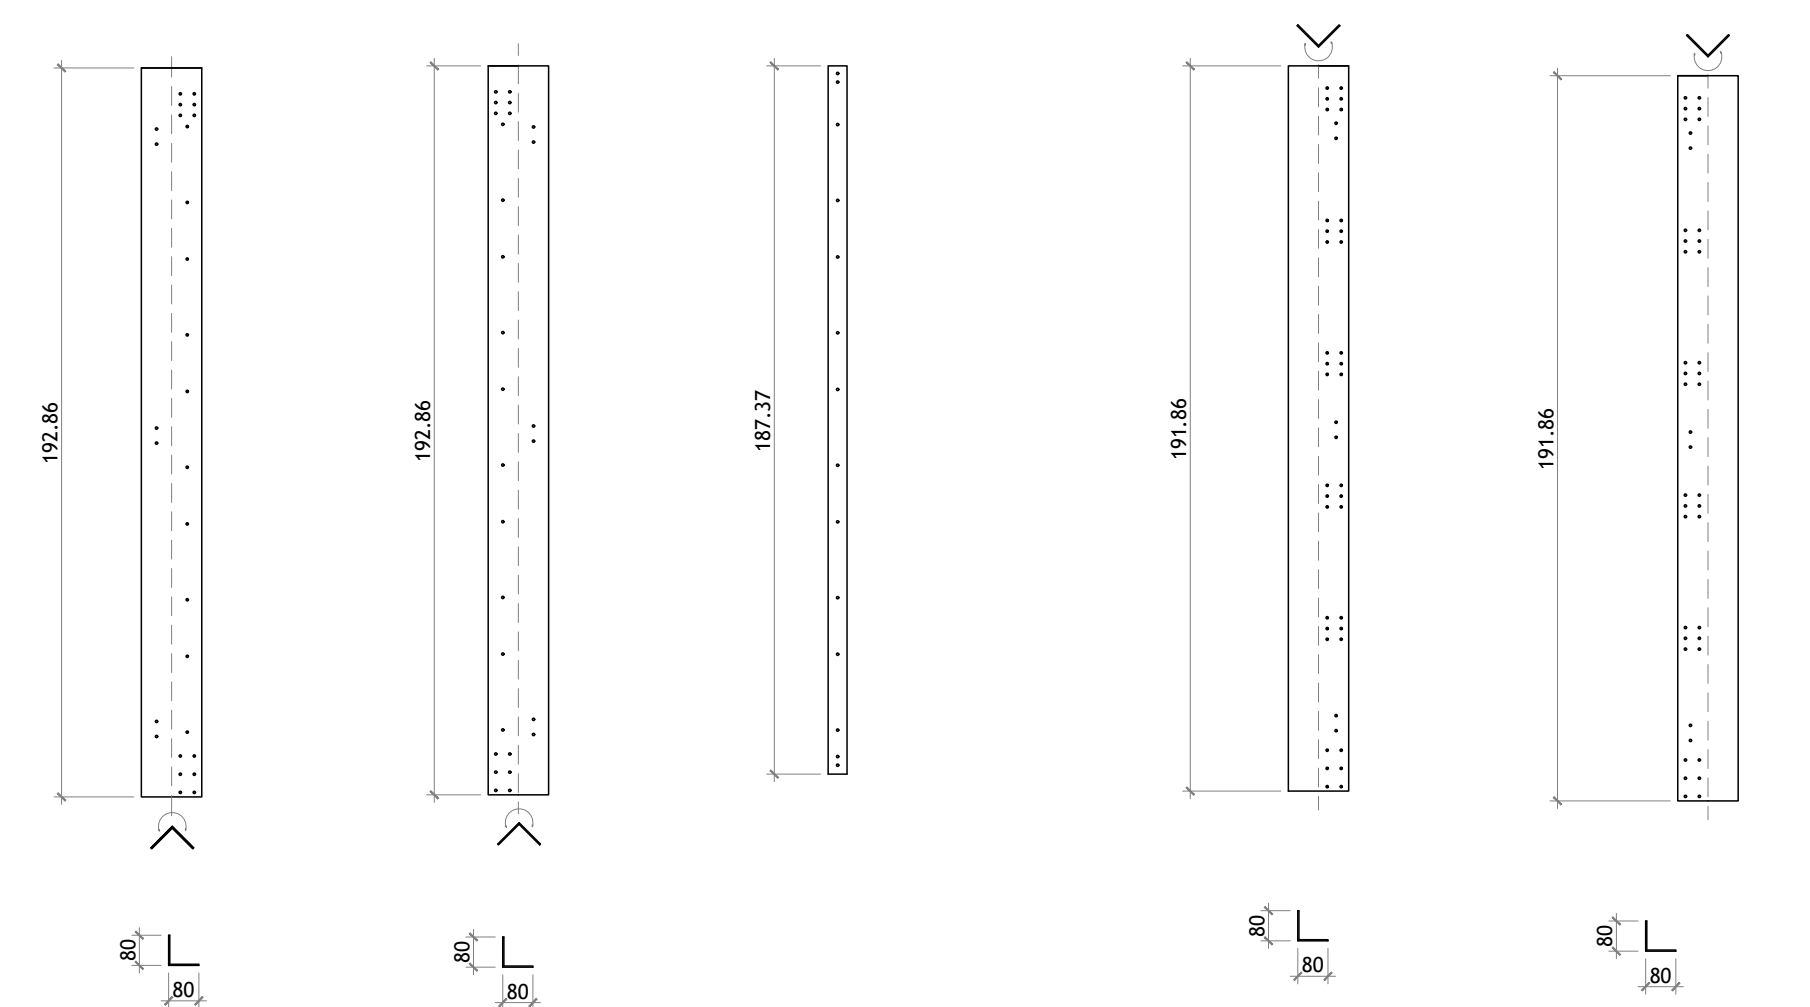


TIPO B.2. ANGULAR 59x40x2


PLETINA VERTICAL
PLETINA 50-0

DR-TRASERO
ANGULAR 80x80x2

TIPO B.1. ANGULAR 80x40x2

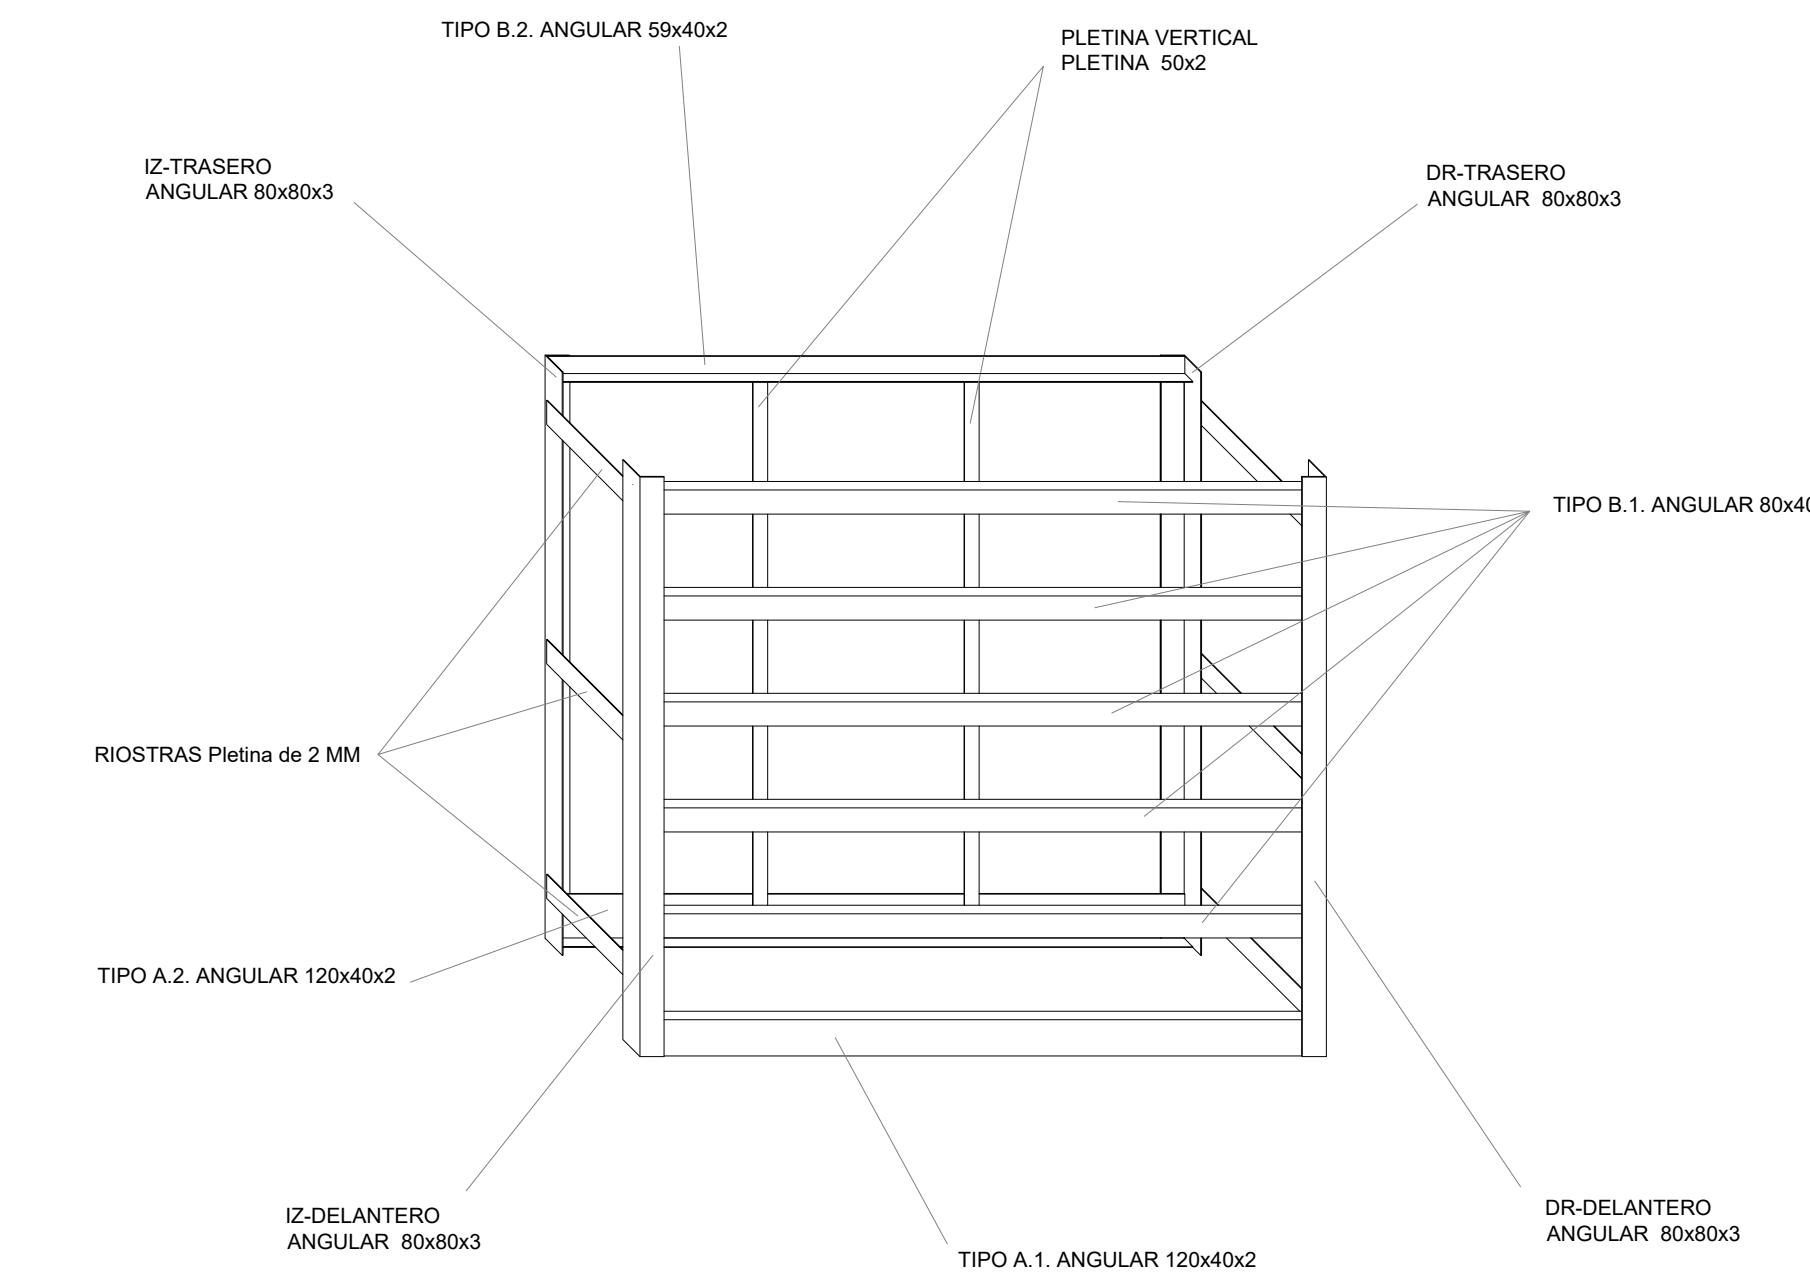


MÓDULO TIPO A

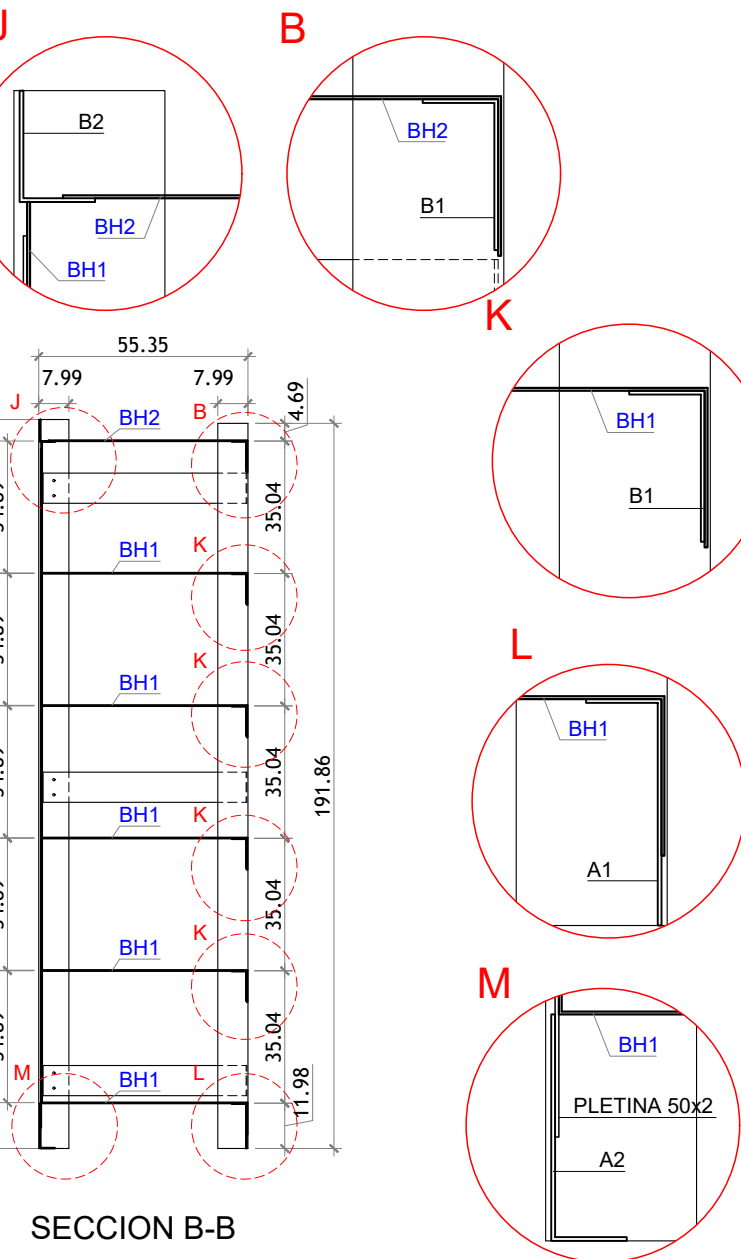


SECCION B-B

DETALLE A

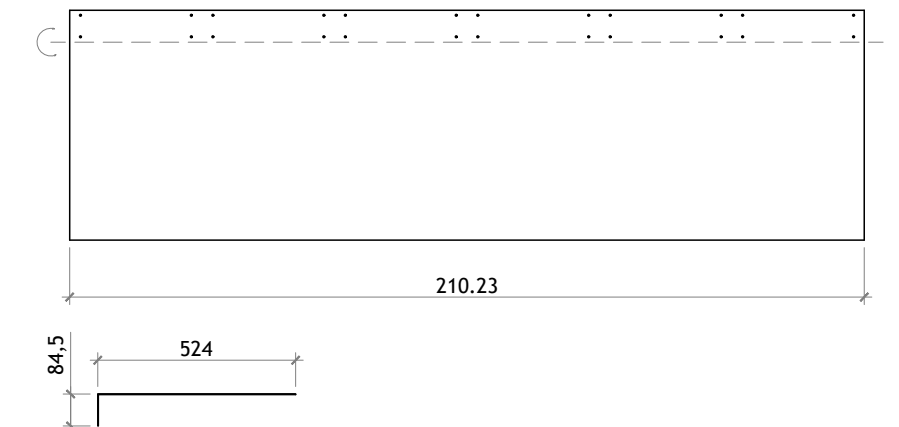


DETTALLE A

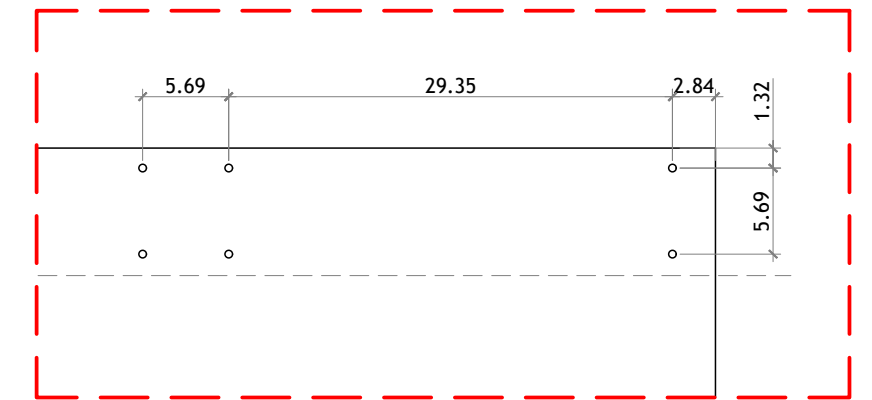


MATERIAL REALIZADO EN CHAPA DE ACERO INOX.
LAS PERFORACIONES SERÁN DE DIÁMETRO 5 MM

PROCESO III



MÓDULO TIPO A

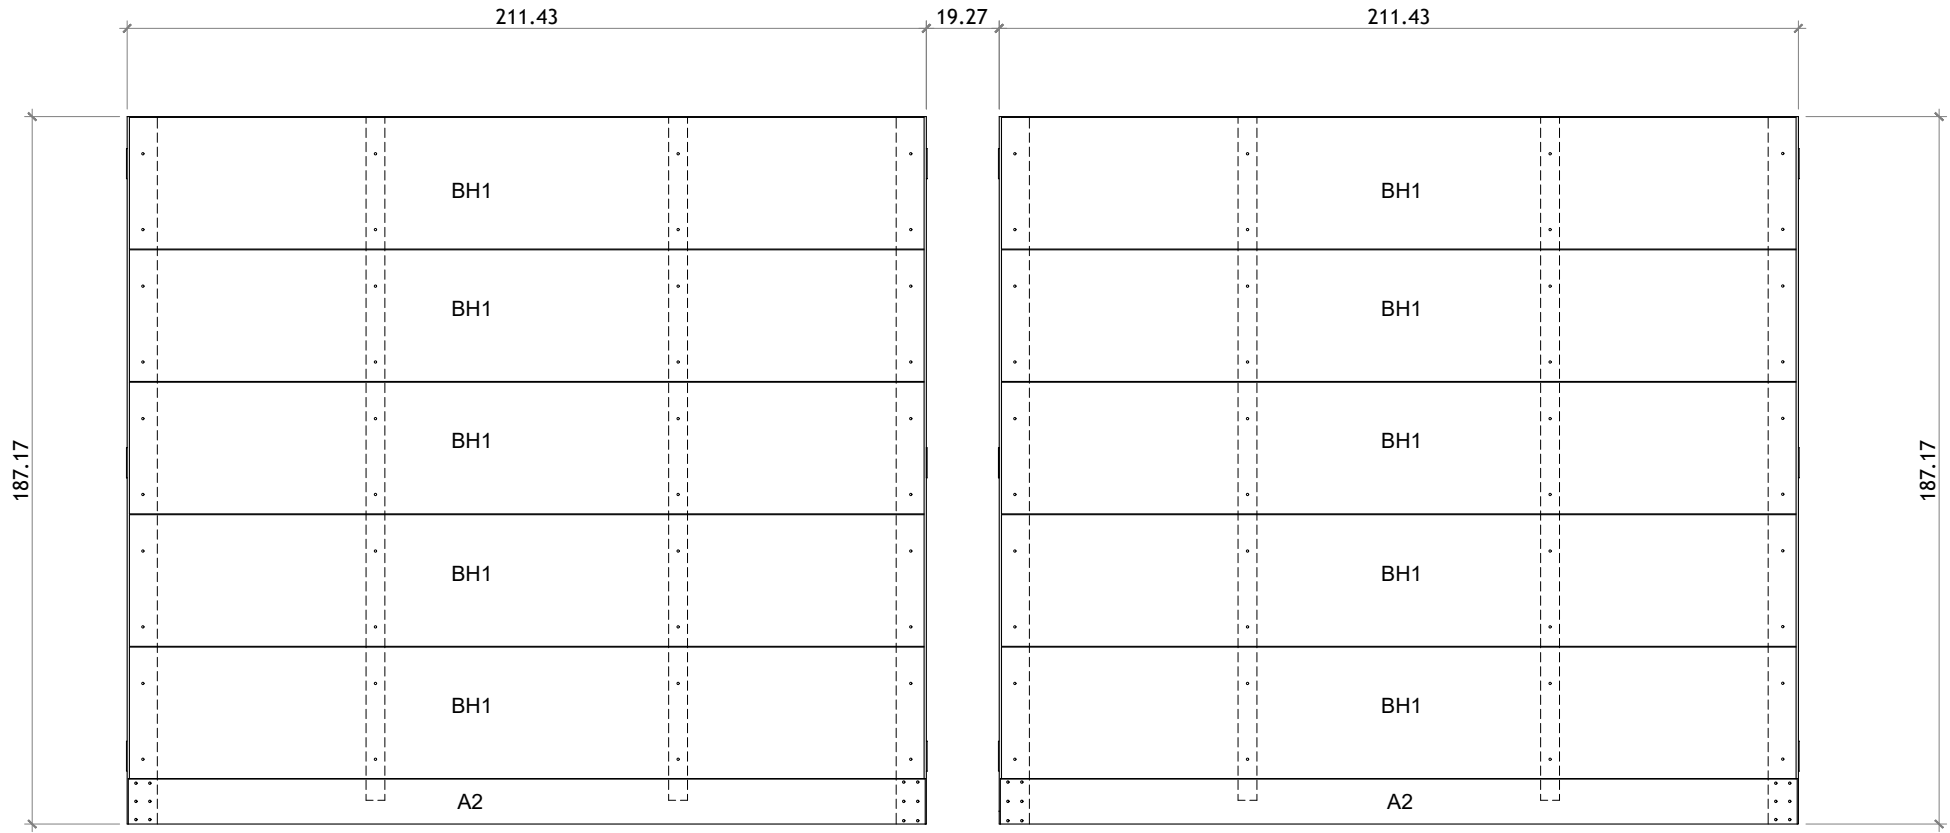

SECCION A-A

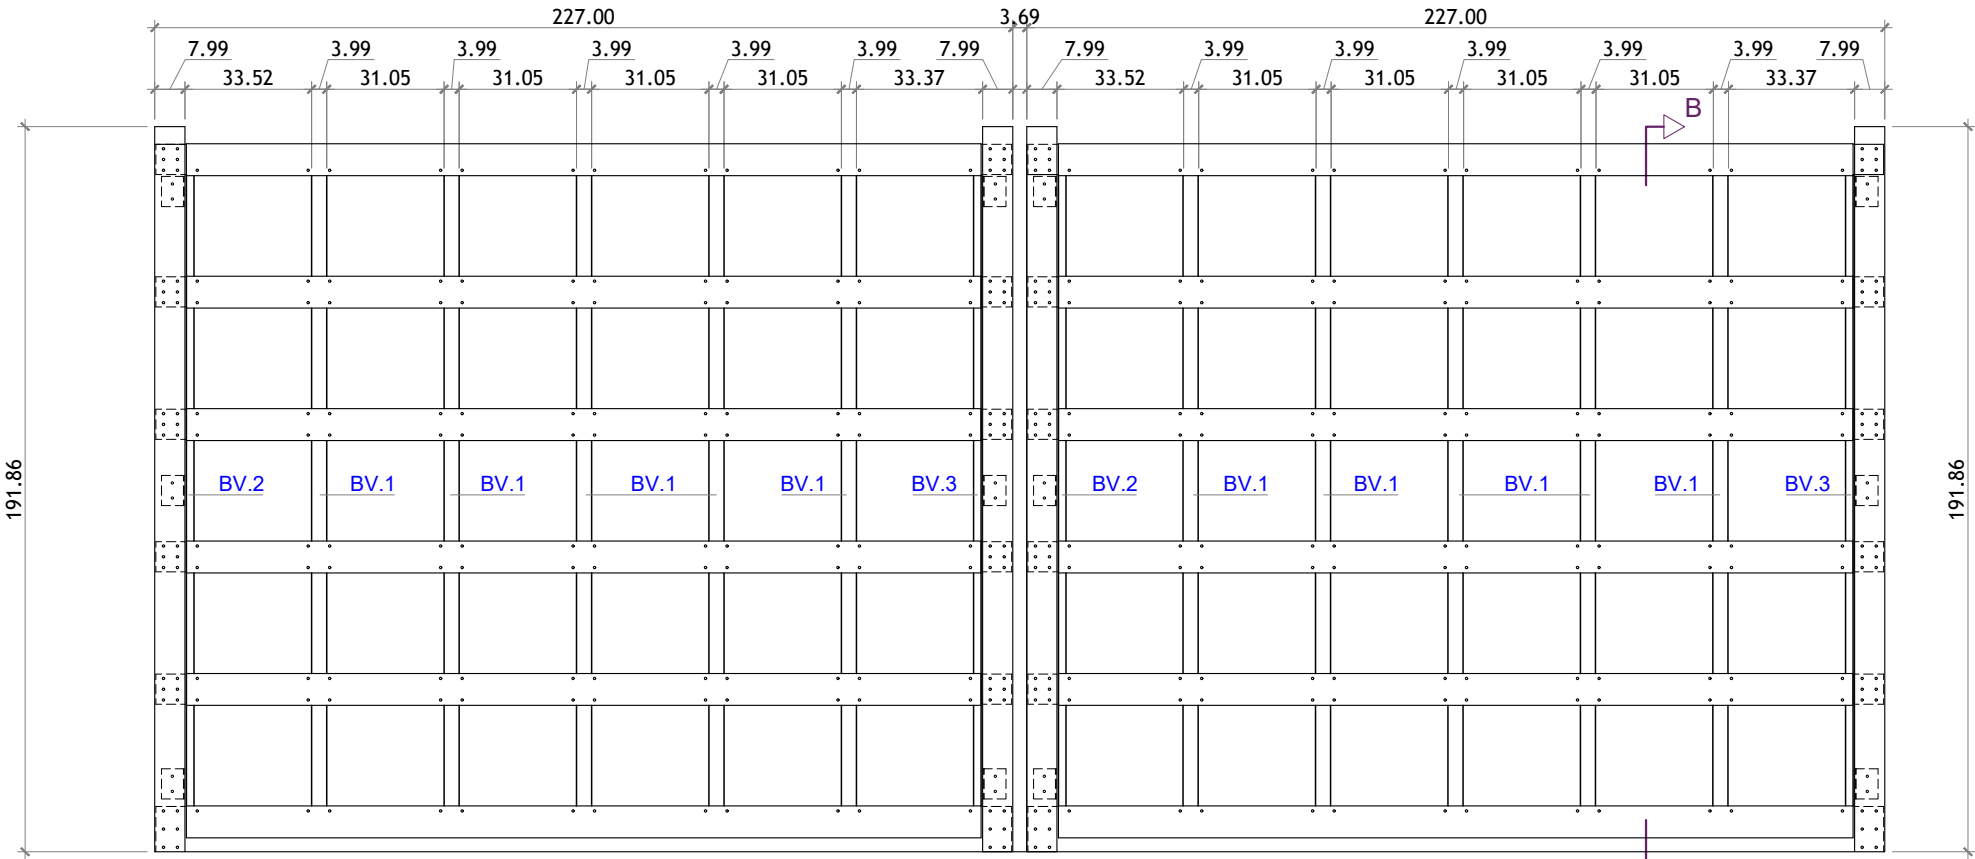


ALZADO DELANTERO

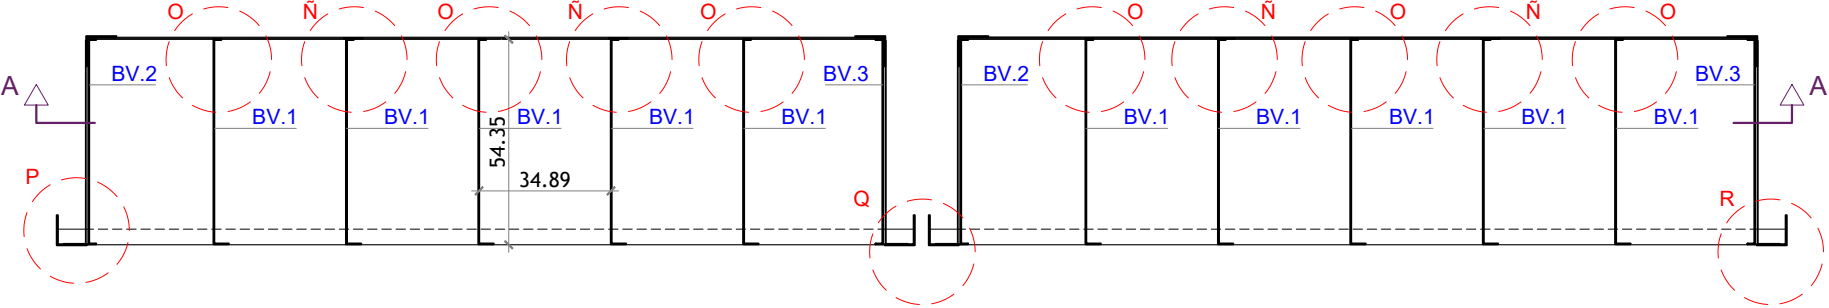
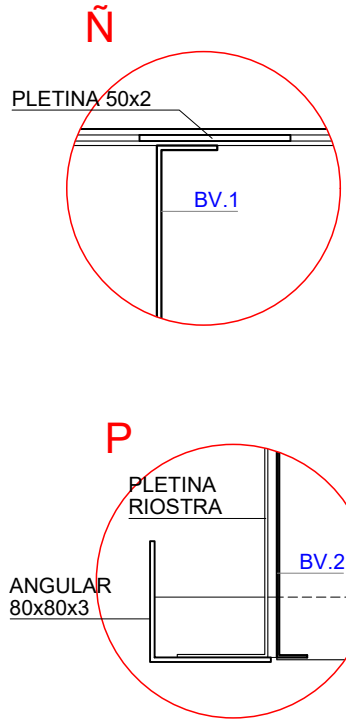


PLANTA



SECCION B-B

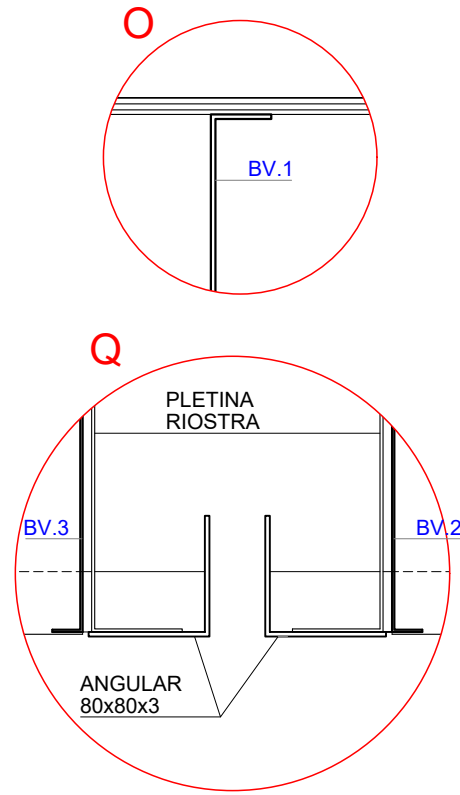



TIPO BV1
BANDEJA VERTICAL CHAPA INOX DE 1,5 mm
40 UD

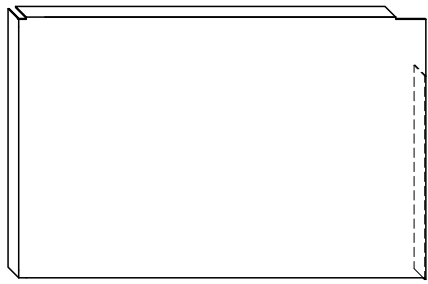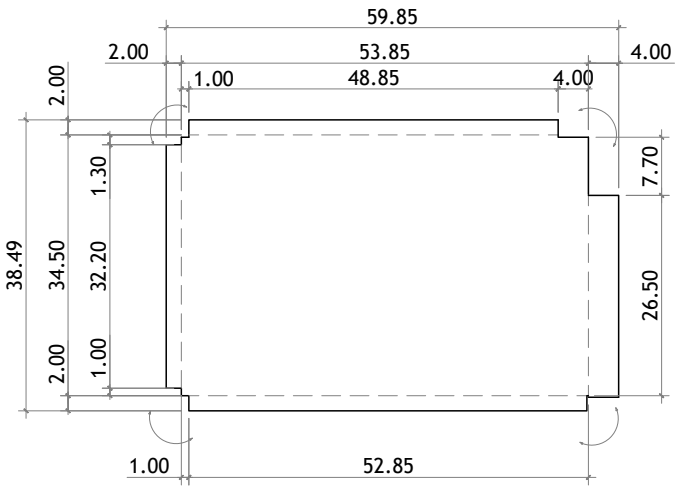

TIPO BV2
BANDEJA VERTICAL CHAPA INOX DE 1,5 mm
10 UD

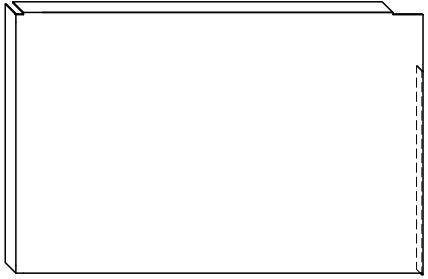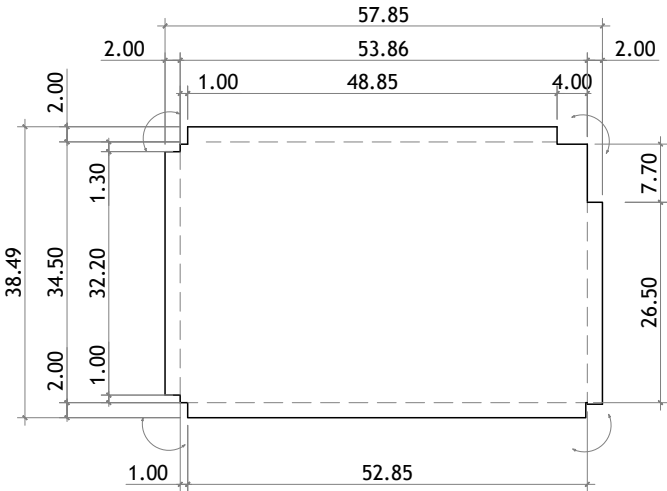

TIPO BV3
BANDEJA VERTICAL CHAPA INOX DE 1,5 mm
(SIMÉTRICA A BV2)
10 UD

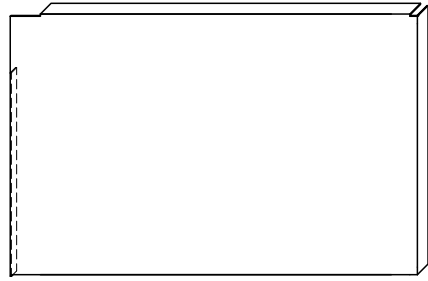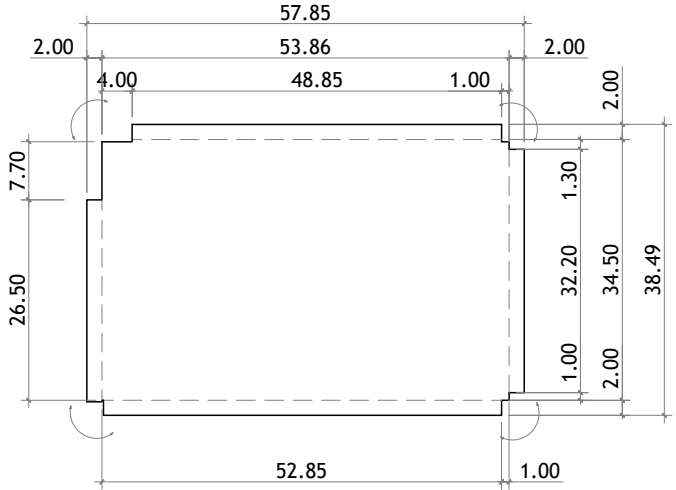


DIRECCIÓN DE ARQUITECTURA
OFICINA PROYECTOS DE ARQUITECTURA

CONSTRUCCIÓN DE COLUMBARIOS 2025
EN CEMENTERIO DE TORRERO - MANZANAS 109, 110 y 111


PLANOS:		MODULO TIPO A - PROCESO MONTAJE III		A-06
ARQUITECTO:	ARQUITECTA TÉCNICA :	DELINEANTE :	ESCALA:	NOV - 2025
MARÍA ISABAL	SHEILA SÁNCHEZ	MANUEL ESCUDERO	1/20	REM: 2339
		IDENTIFICADOR: 25-026 - TOR CEM COLUMBARIOS 2025 - P1		

PROCESO IV


MÓDULO TIPO A

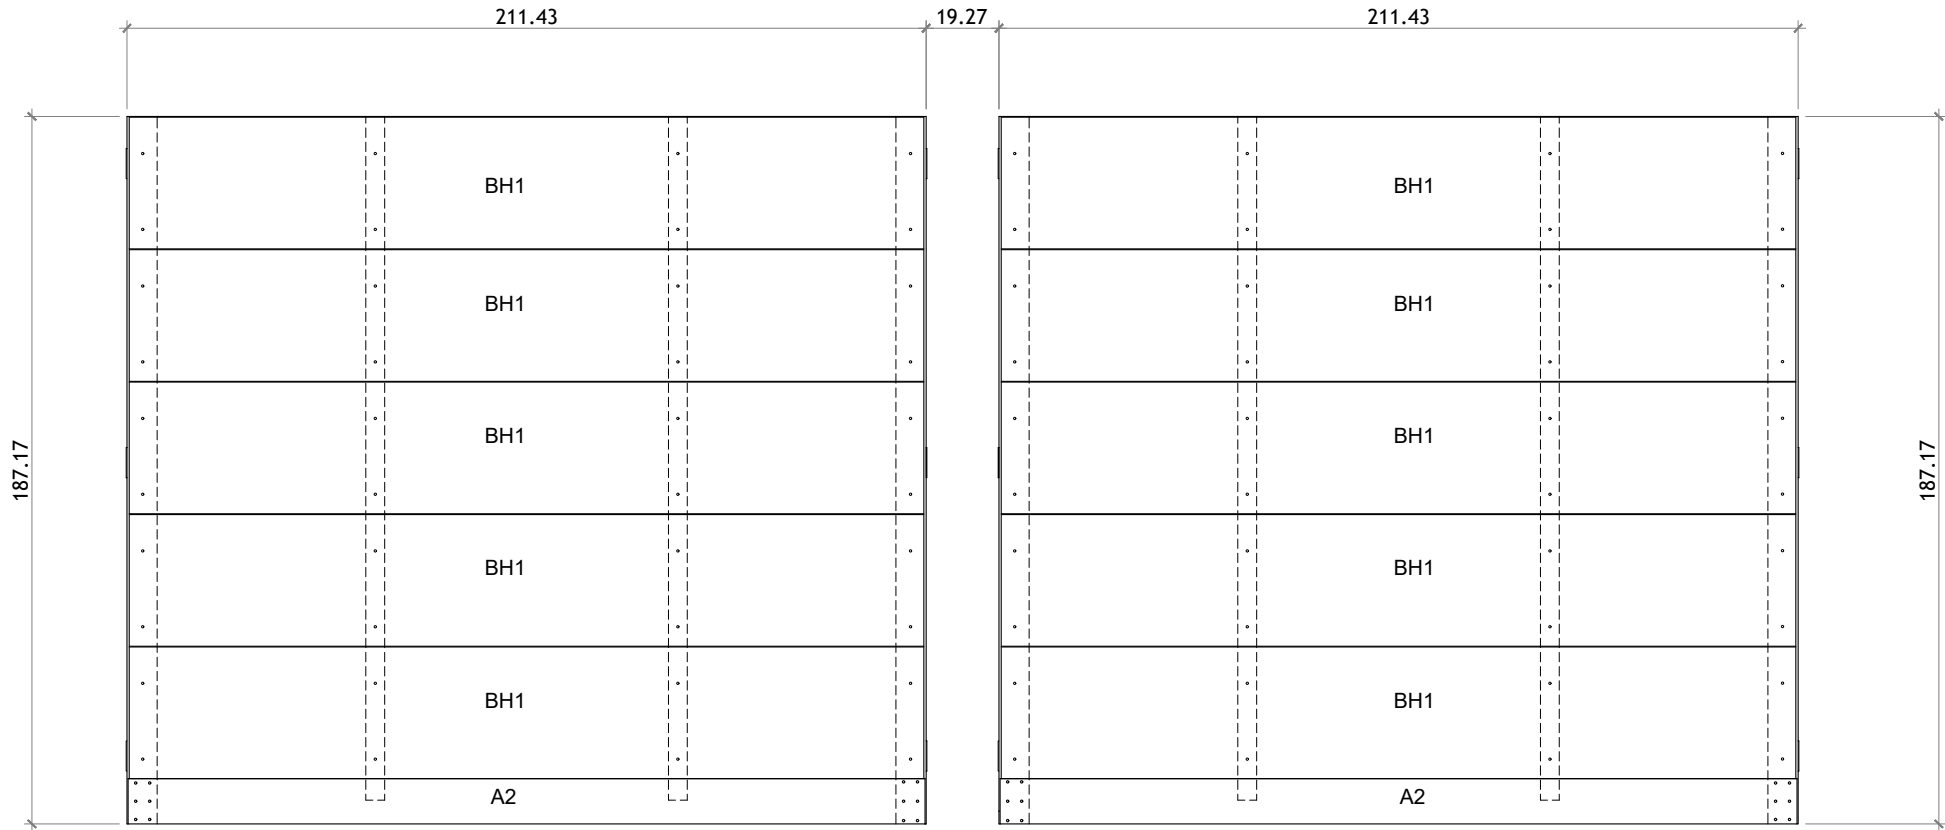



SECCION A-A

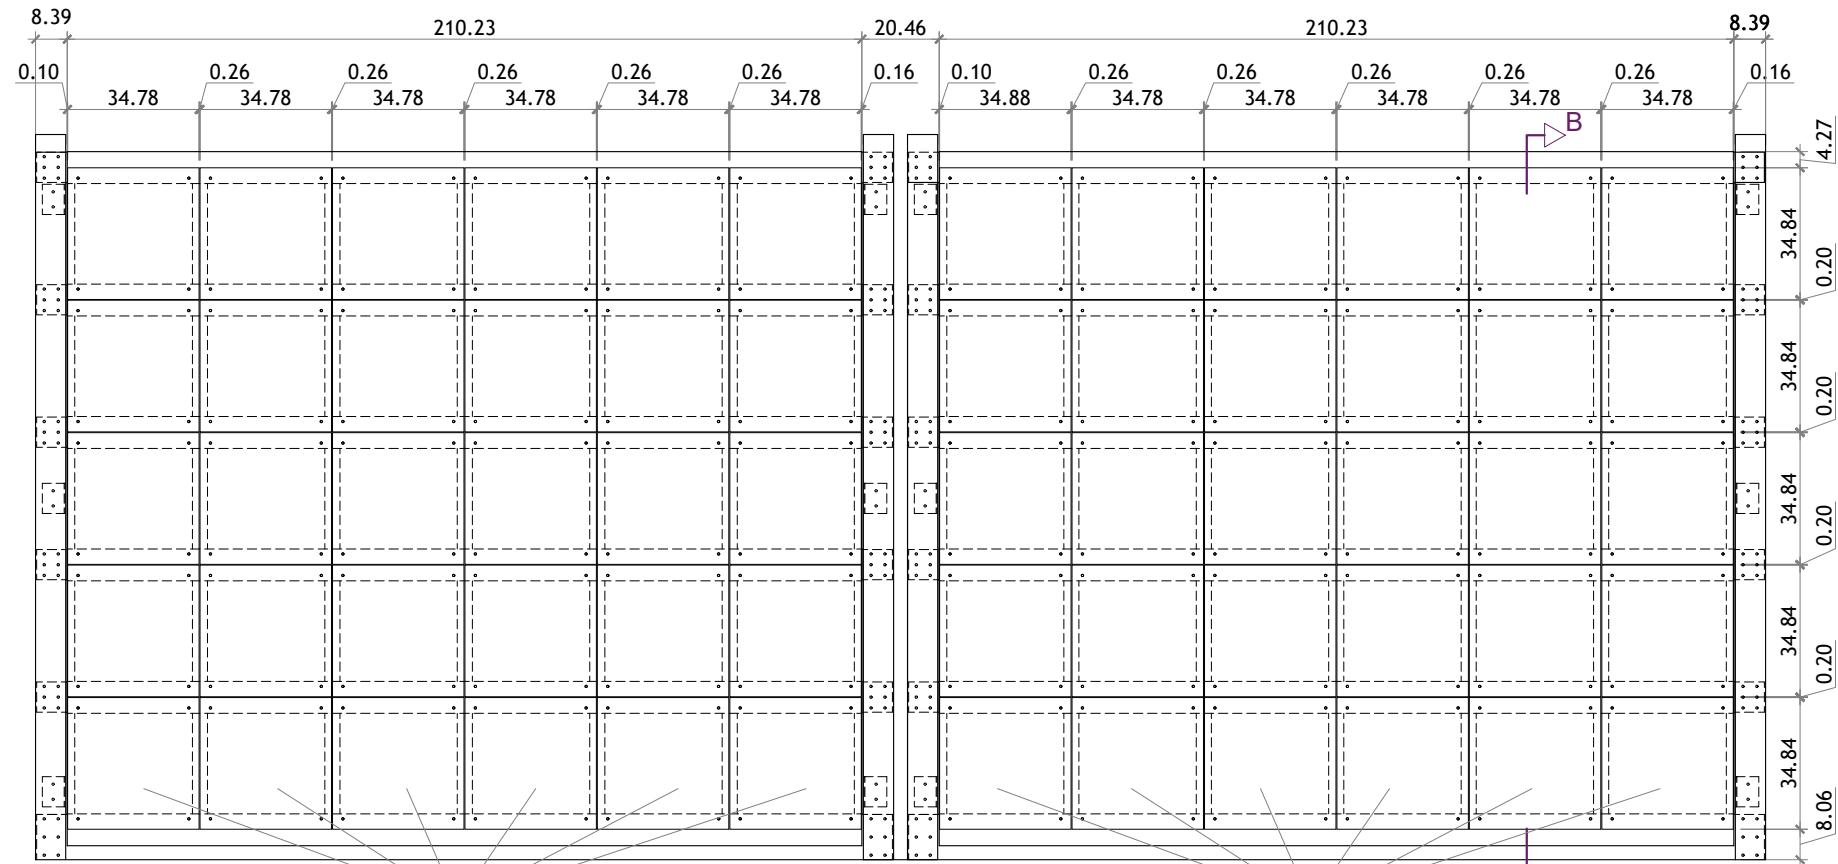


ALZADO DELANTERO

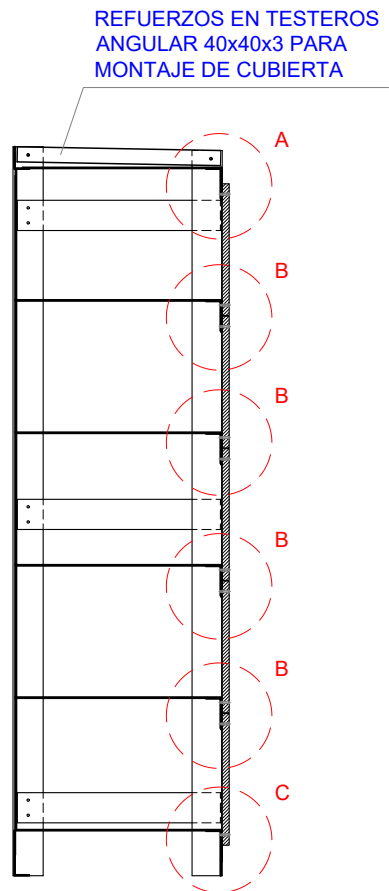

SECCION B-B

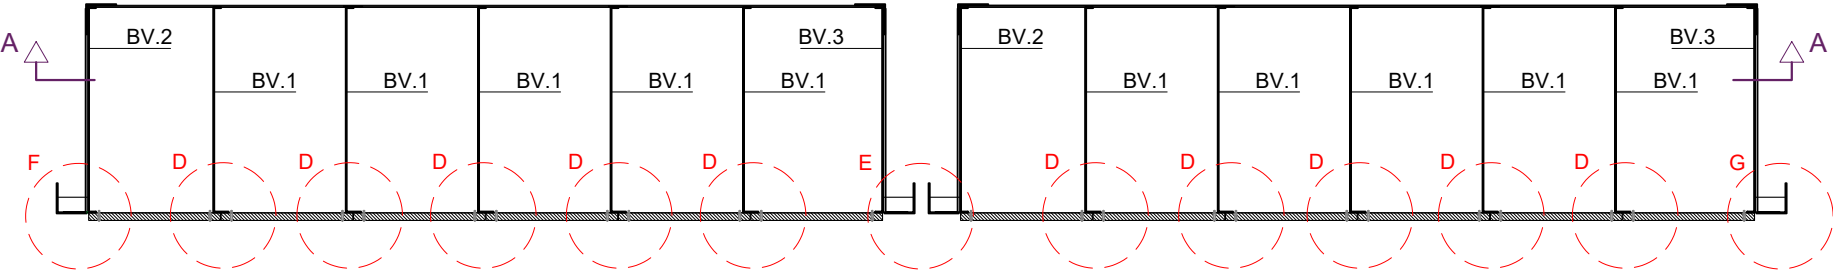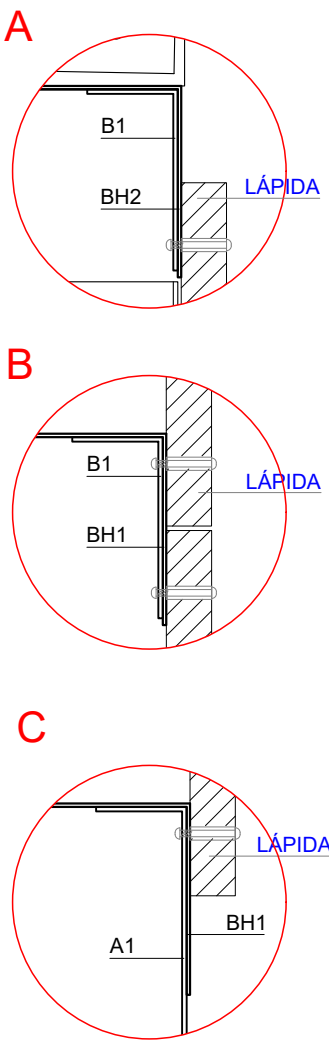

PLANTA

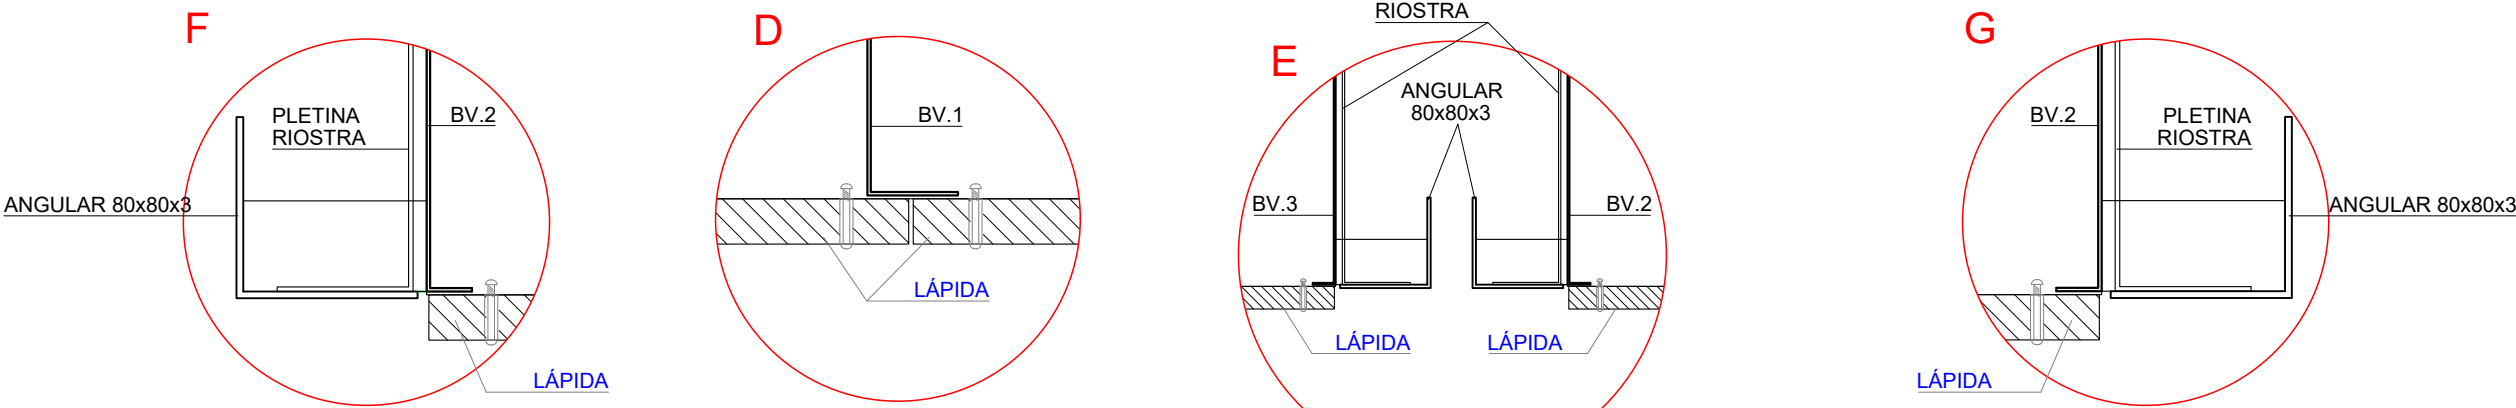

DIRECCIÓN DE ARQUITECTURA

OFICINA PROYECTOS DE ARQUITECTURA

CONSTRUCCIÓN DE COLUMBARIOS 2025

EN CEMENTERIO DE TORRERO - MANZANAS 109, 110 y 111


PLANO:

MODULO TIPO A - PROCESO MONTAJE IV


A-07

ARQUITECTO:	ARQUITECTA TÉCNICA :	DELINEANTE :	ESCALA:	NOV - 2025
MARÍA ISABAL	SHEILA SÁNCHEZ	MANUEL ESCUDERO	1/20	REM: 2339
25-026 - TOR CEM COLUMBARIOS 2025 - P1				

PROCESO V

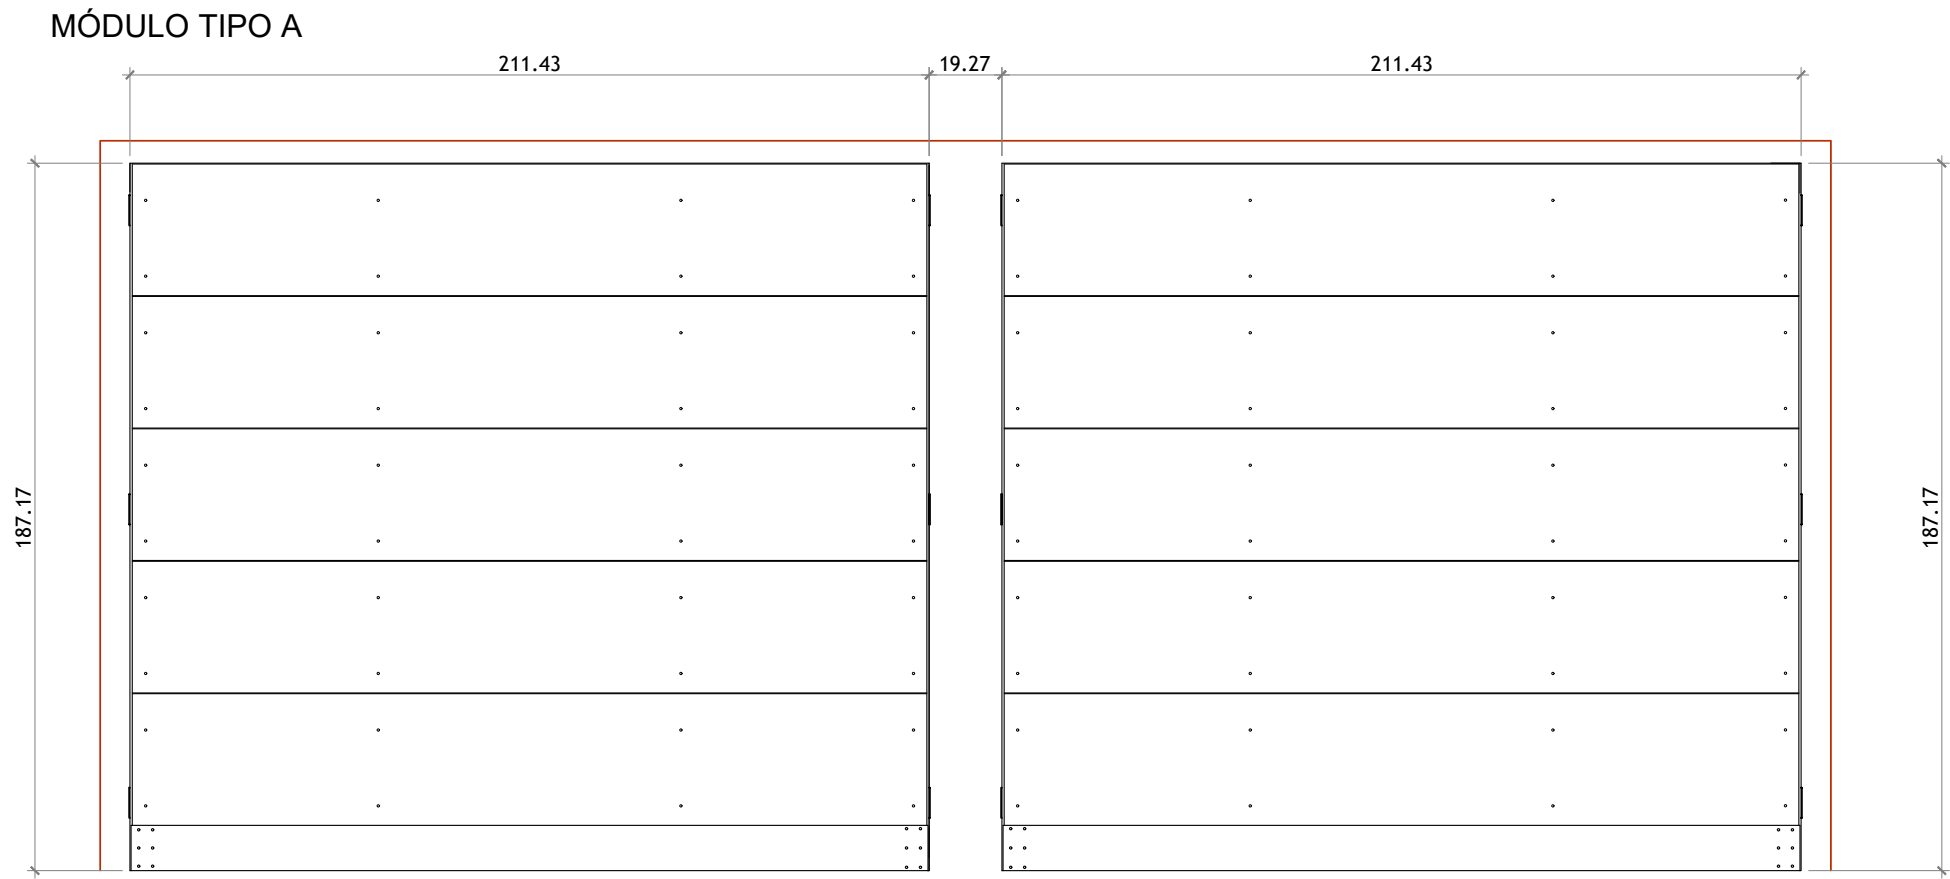


SECCION A-A

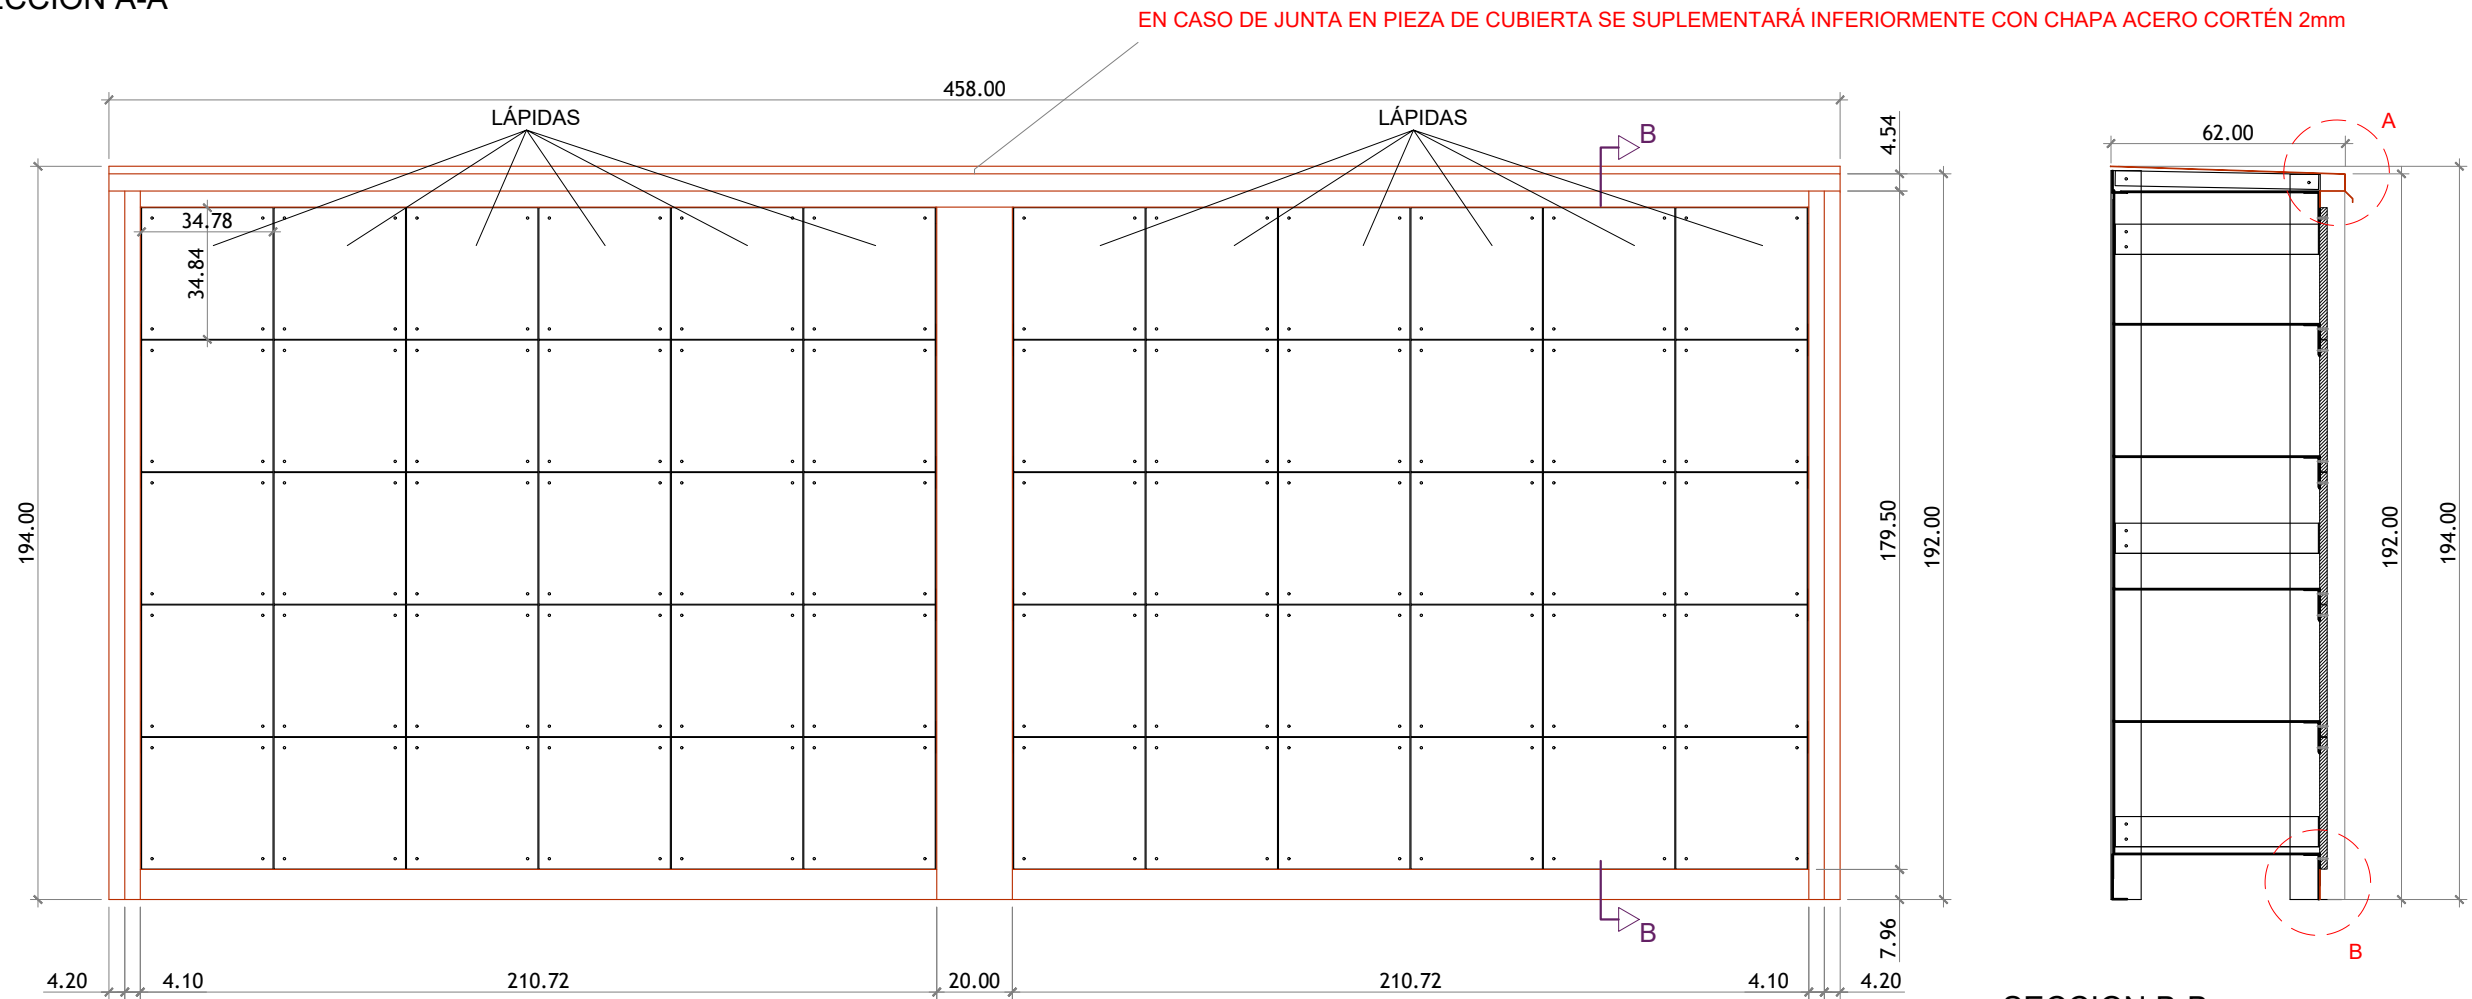


SECCION B-B


DETALLE GOTERÓN

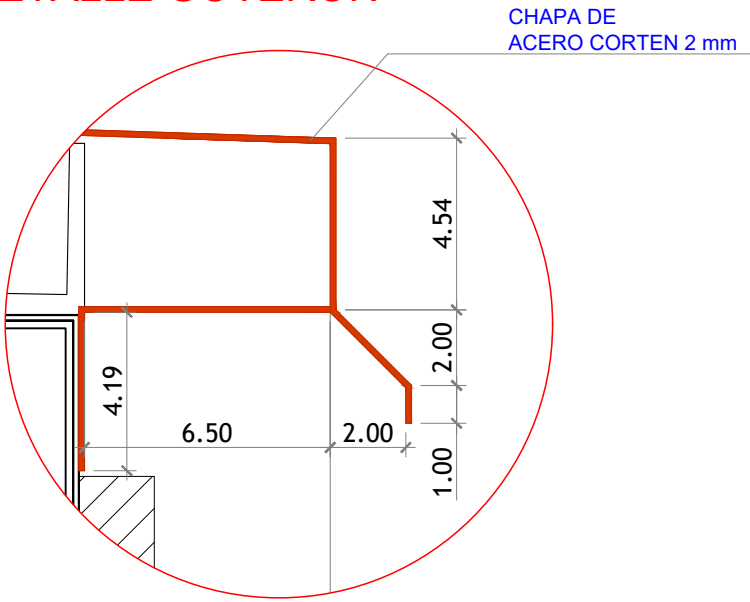


A

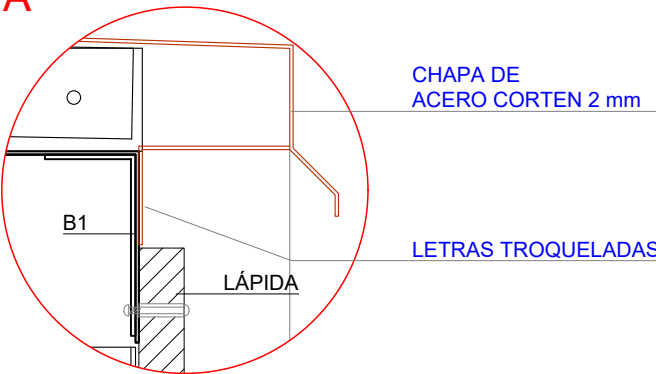


B

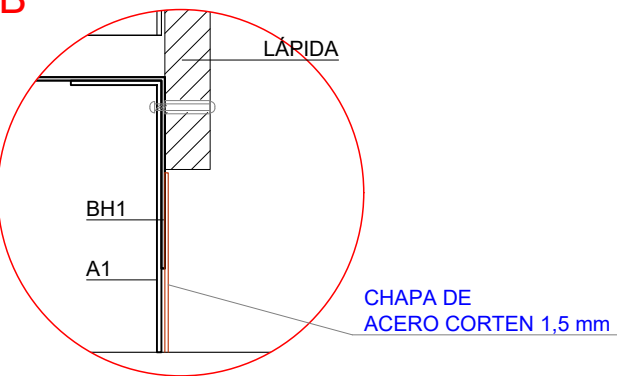

ALZADO DELANTERO

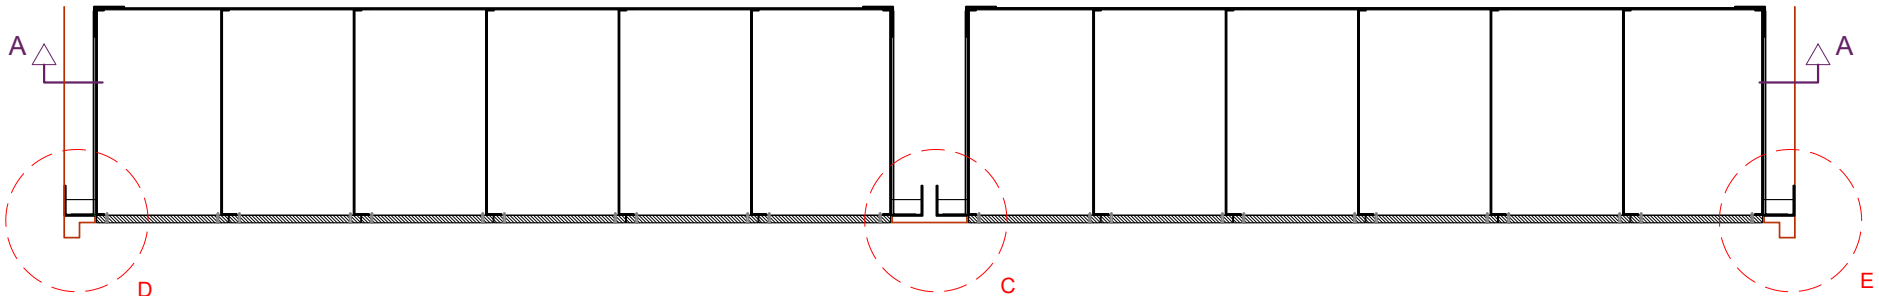


PLANTA

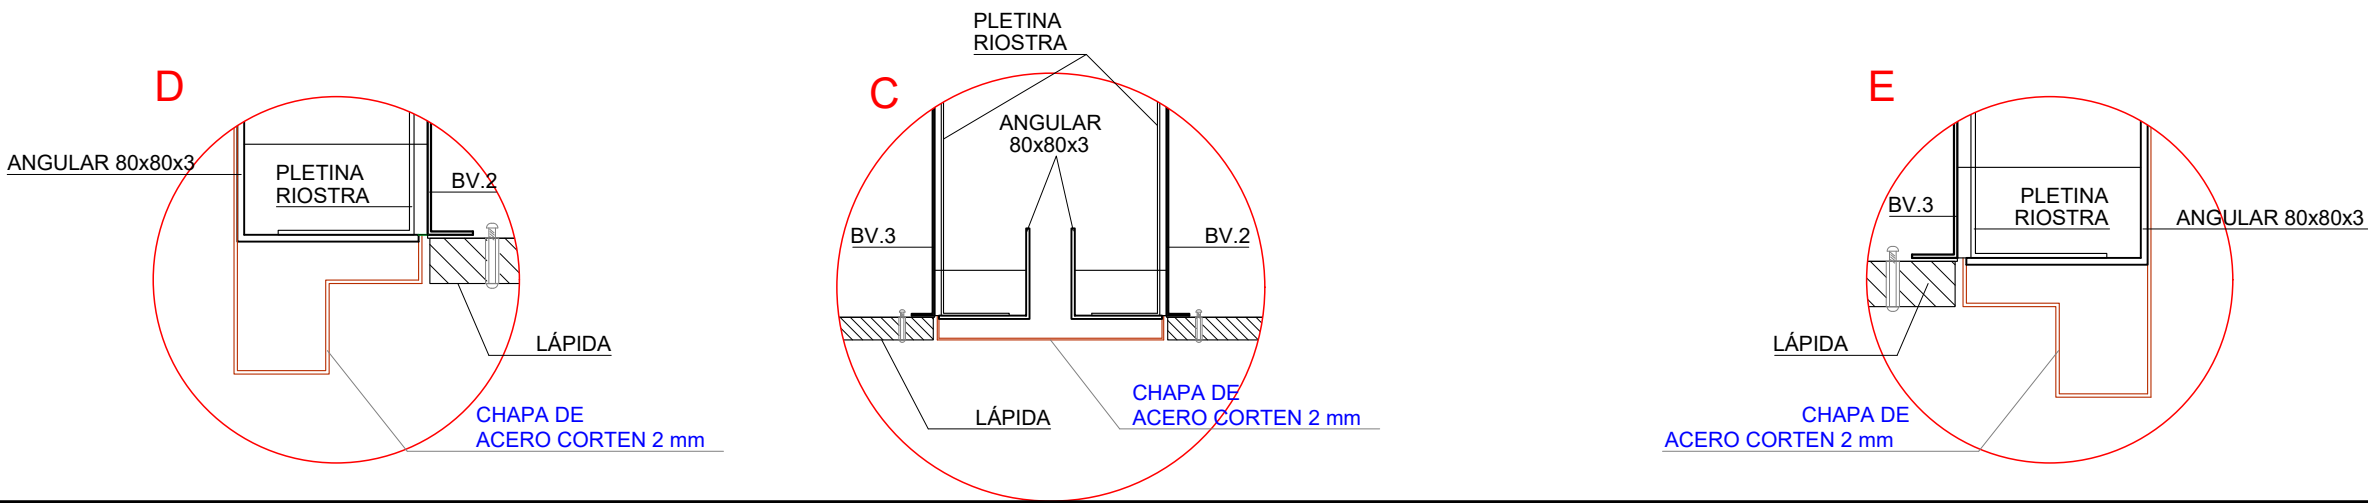


DIRECCIÓN DE ARQUITECTURA
OFICINA PROYECTOS DE ARQUITECTURA

CONSTRUCCIÓN DE COLUMBARIOS 2025
EN CEMENTERIO DE TORRERO - MANZANAS 109, 110 y 111


PLANOS:		MODULO TIPO A - PROCESO MONTAJE V		A-08
ARQUITECTO:	ARQUITECTA TÉCNICA :	DELINEANTE :	ESCALA:	NOV - 2025
MARÍA ISABAL	SHEILA SÁNCHEZ	MANUEL ESCUDERO	1/20	REM: 2339
		IDENTIFICADOR: 25-026 - TOR CEM COLUMBARIOS 2025 - P1		

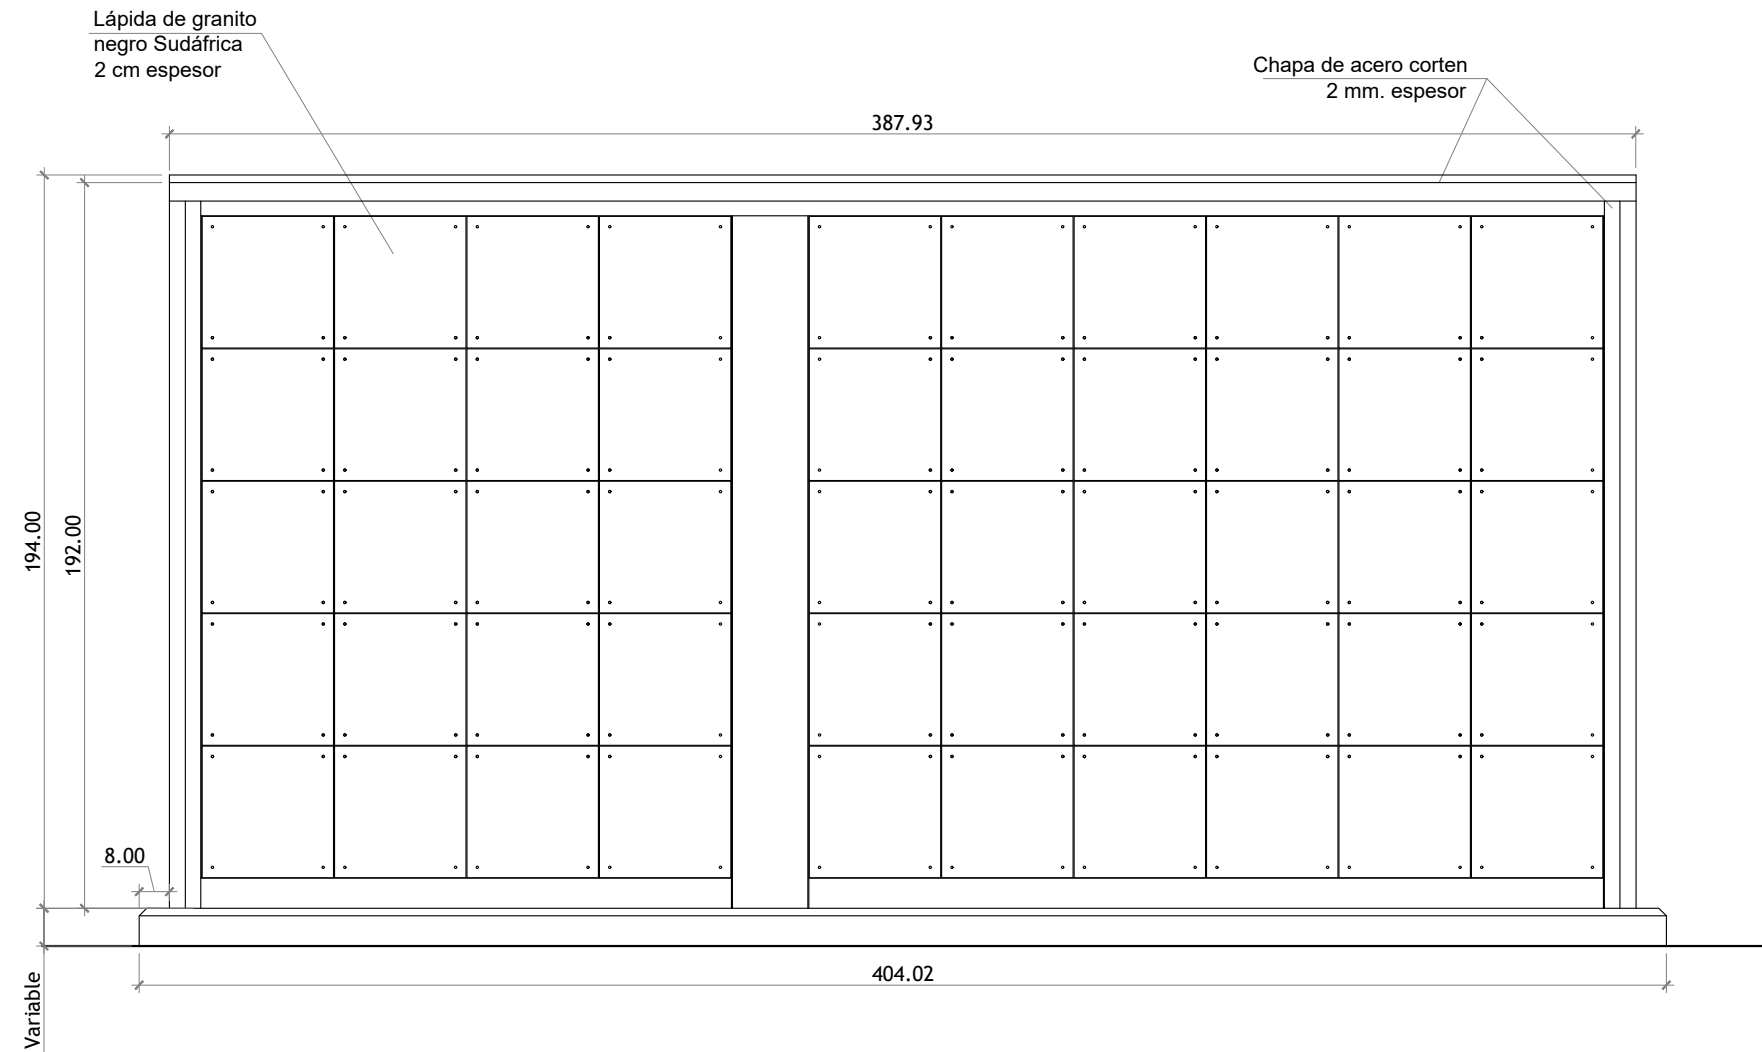


ALZADO LÁPIDAS

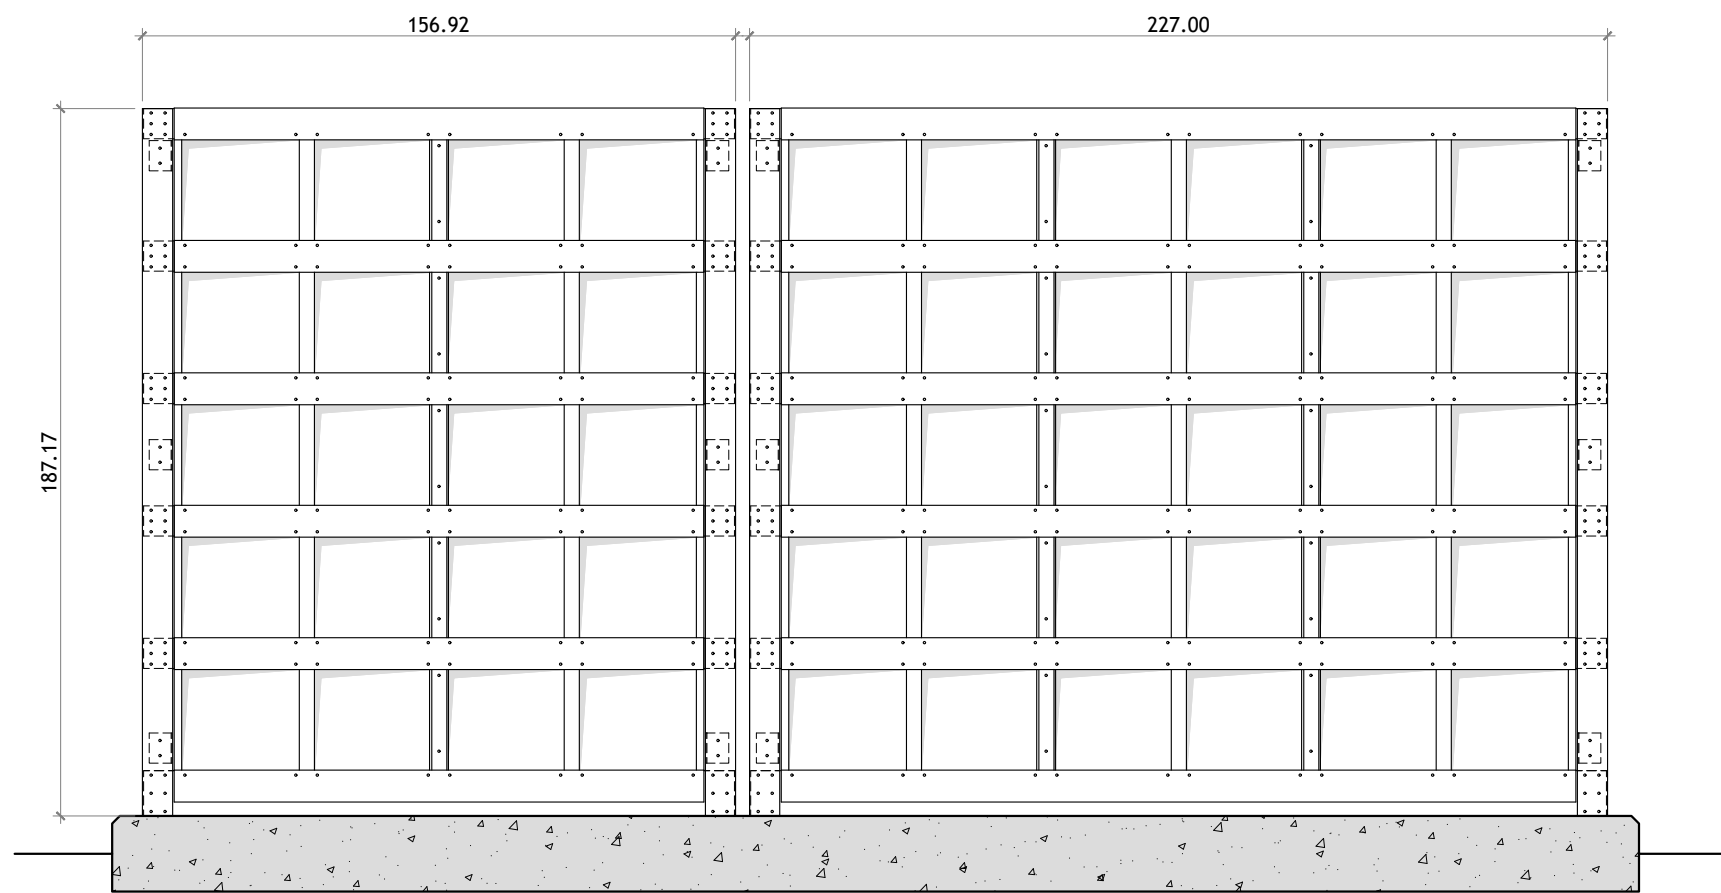

ALZADO NICHOS

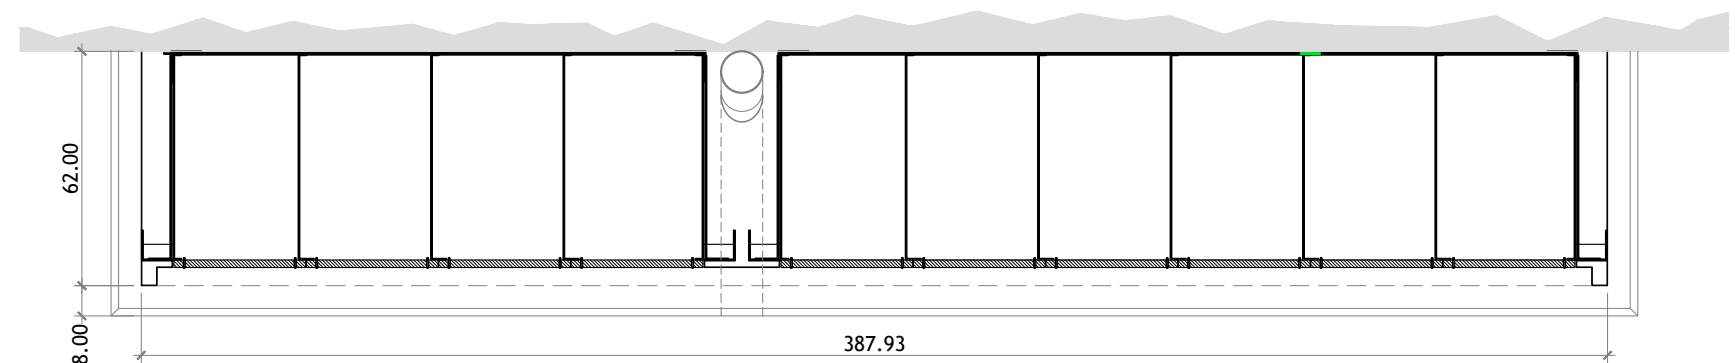

PLANTA

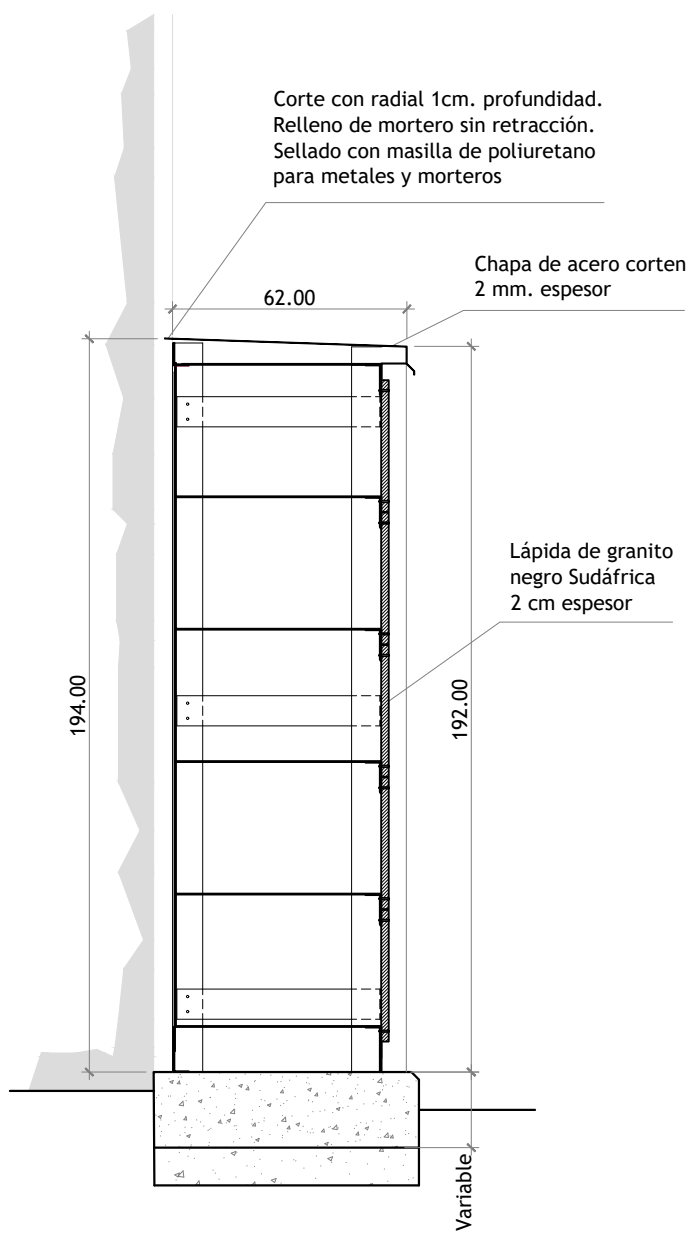

SECCION TIPO






DIRECCIÓN DE ARQUITECTURA
OFICINA PROYECTOS DE ARQUITECTURA

CONSTRUCCIÓN DE COLUMBARIOS 2025
EN CEMENTERIO DE TORRERO - MANZANAS 109, 110 y 111

PLANO:
MODULO TIPO B - PLANTA, ALZADOS Y SECCION **A-09**


ARQUITECTO:	ARQUITECTA TÉCNICA :	DELINEANTE :	ESCALA:	NOV - 2025
MARÍA ISABAL	SHEILA SÁNCHEZ	MANUEL ESCUDERO	1/20	REM: 2339
IDENTIFICADOR: 25-026 - TOR CEM COLUMBARIOS 2025 - P1				

PROCESO I

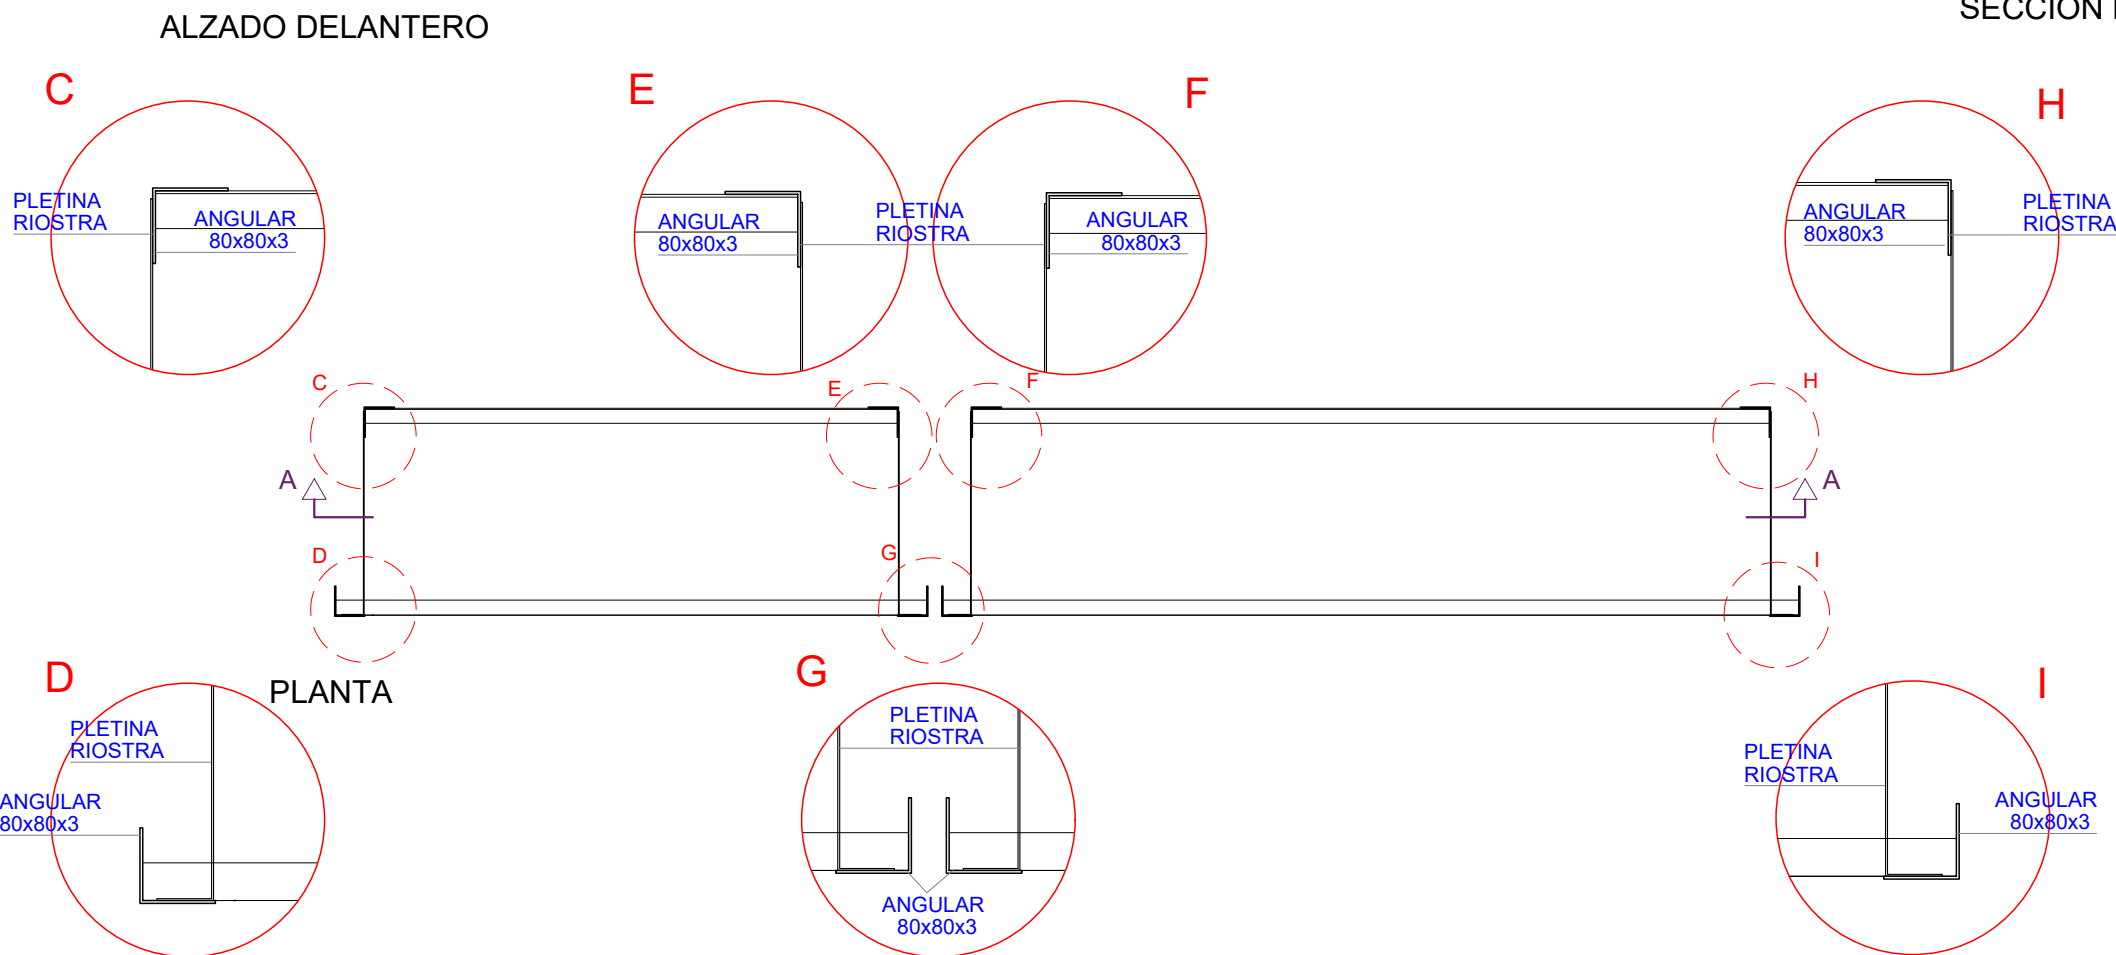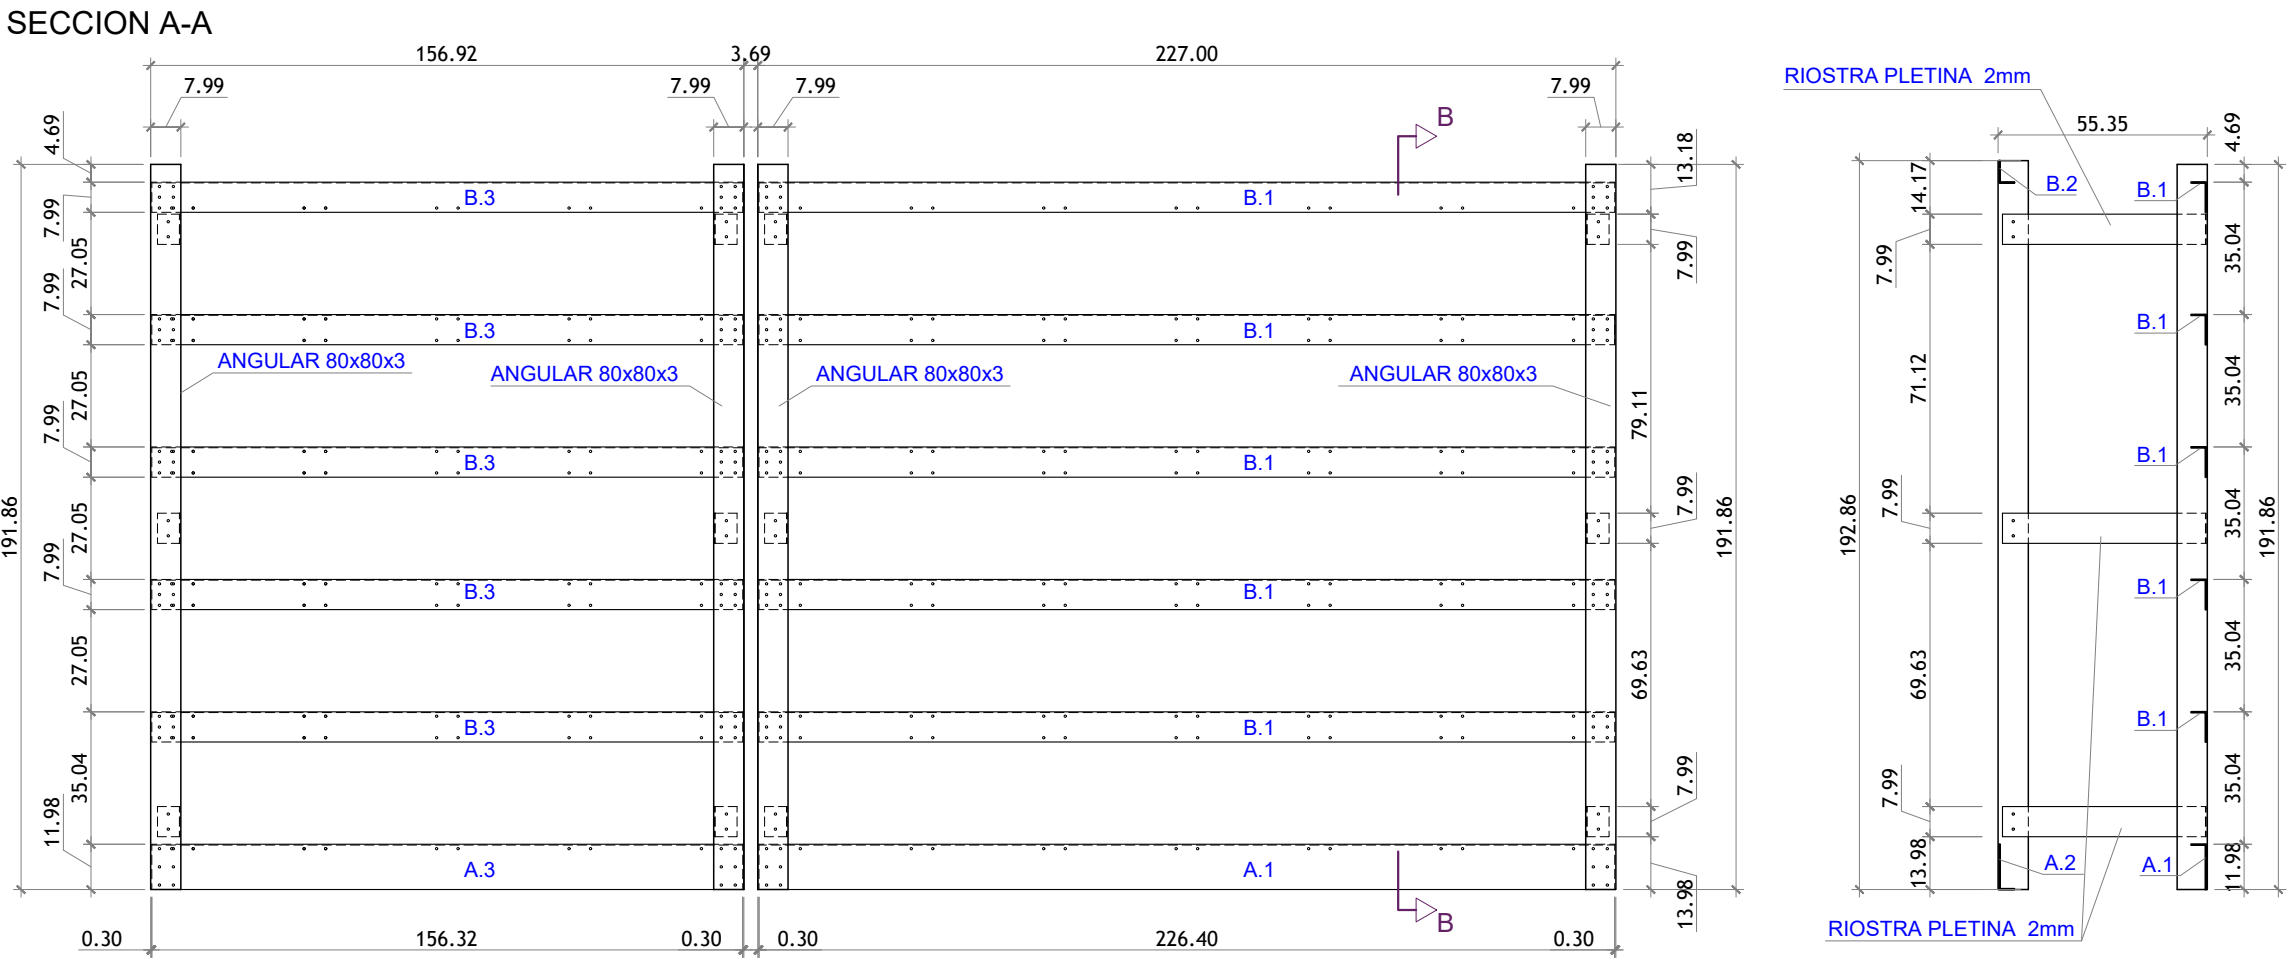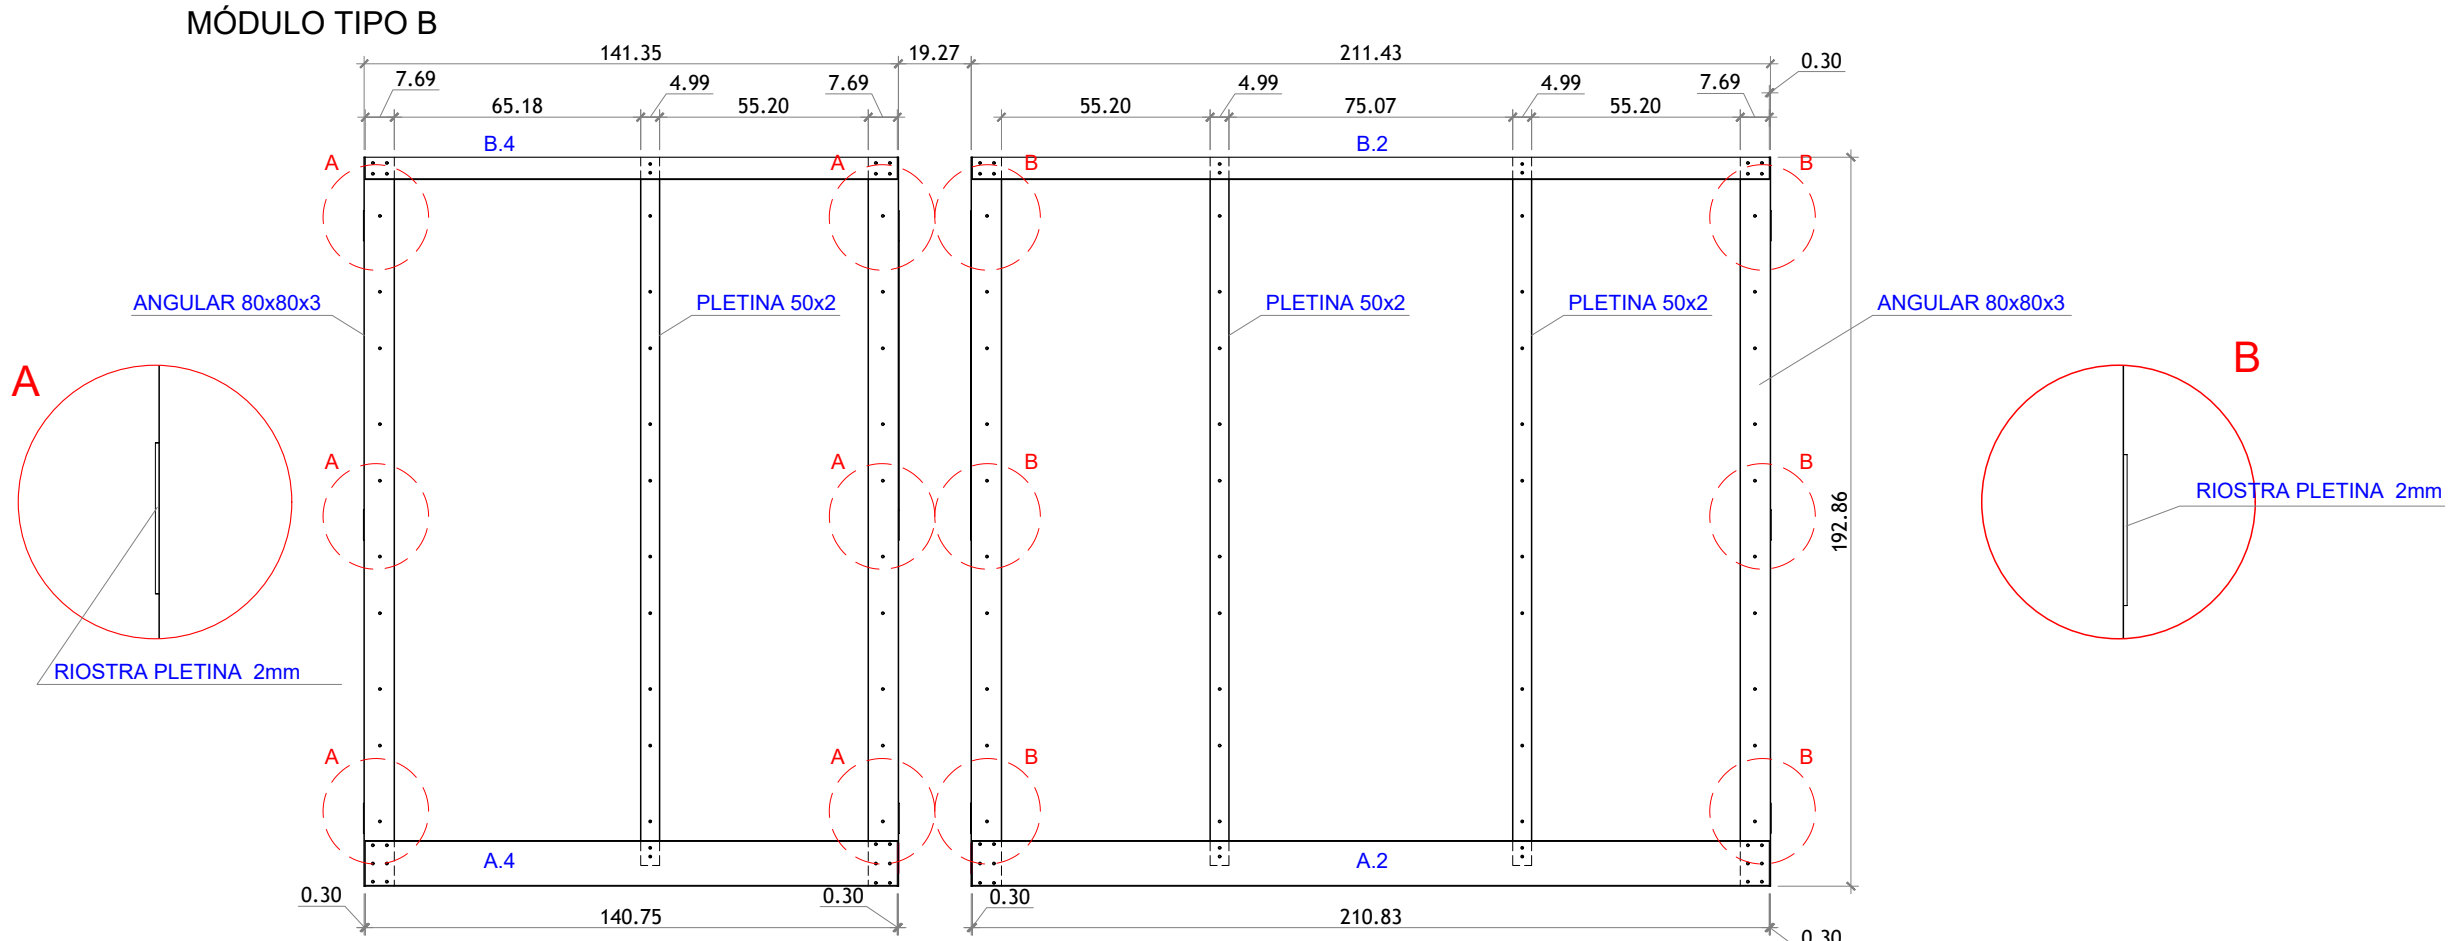


DELANTERO

TIPO A.1. ANGULAR 120x40x2 1 UD

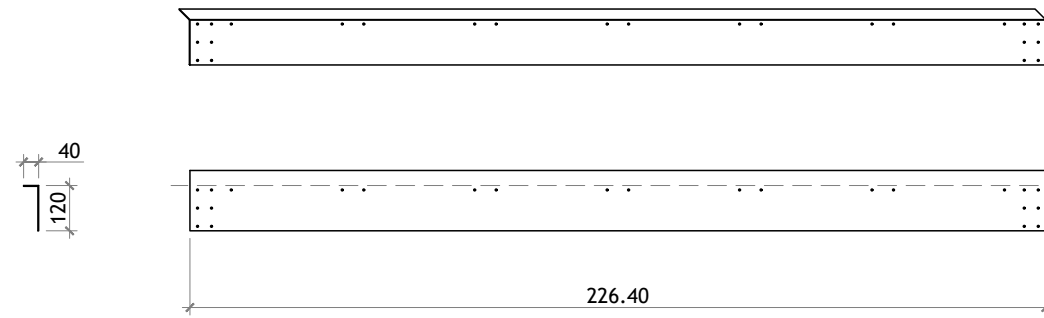


TIPO B.1. ANGULAR 80x40x2 5 UD

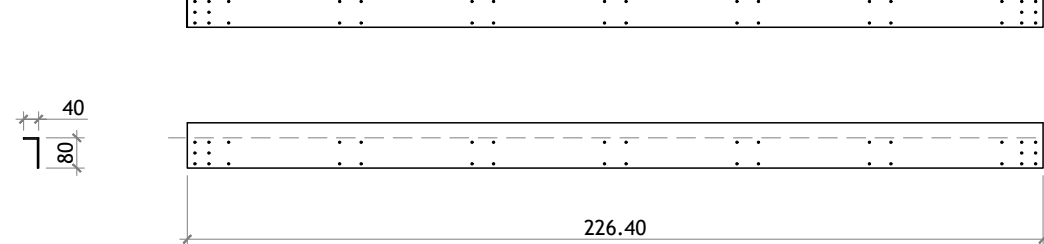


TRASERA

TIPO A.2. ANGULAR 120x40x2 1 UD

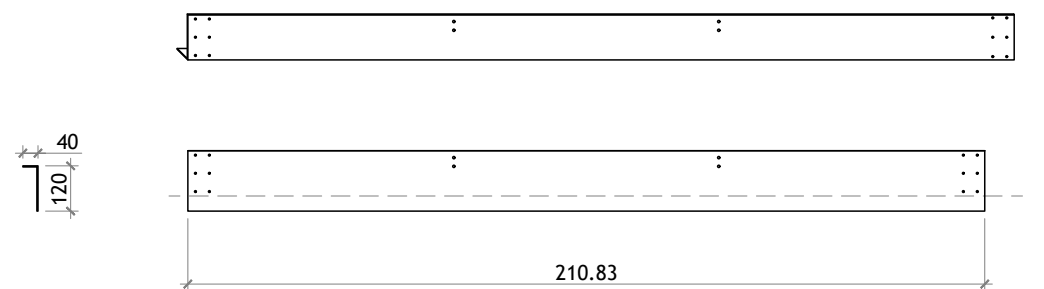


TIPO B.2. ANGULAR 59x40x2 1 UD

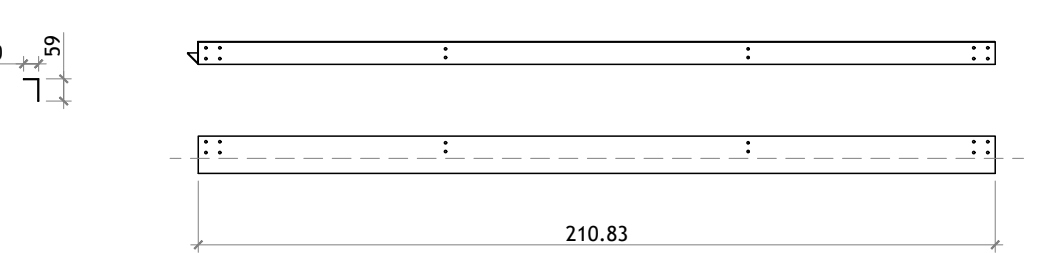


DELANTERO

TIPO A.3. ANGULAR 120x40x2 1 UD

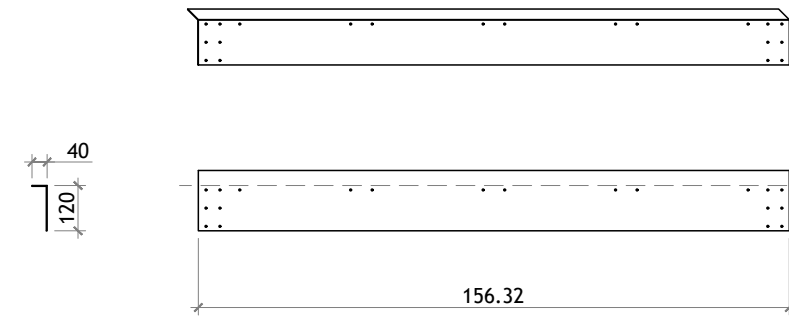


TIPO B.3. ANGULAR 80x40x2 5 UD


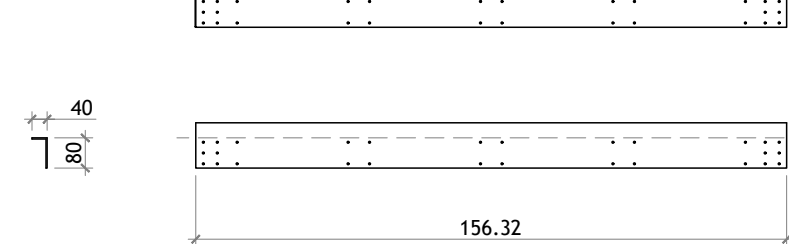


TRASERA

TIPO A.4. ANGULAR 120x40x2 1 UD

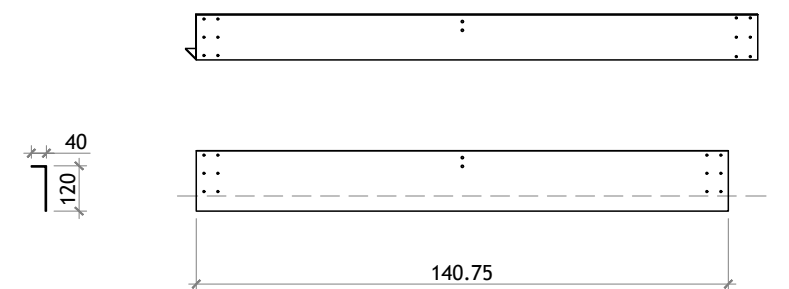


TIPO B.4. ANGULAR 59x40x2 1 UD

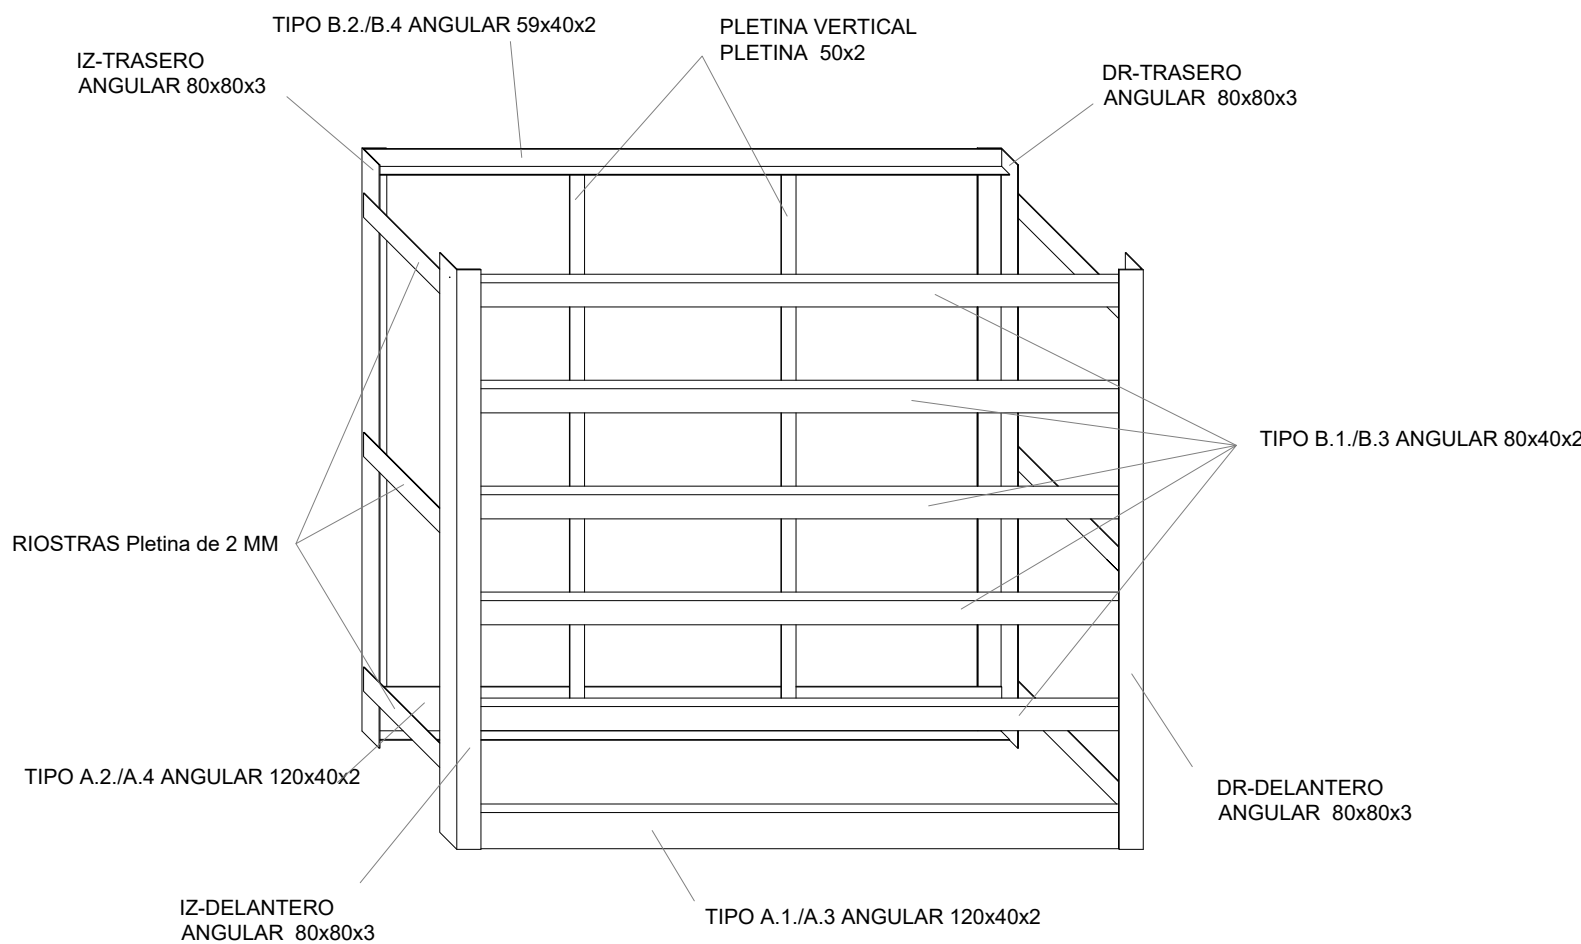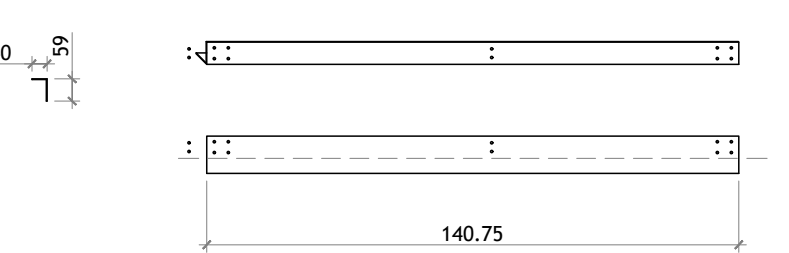


VERTICALES TRASEROS


IZ-TRASERO ANGULAR 80x80x3 2 UD

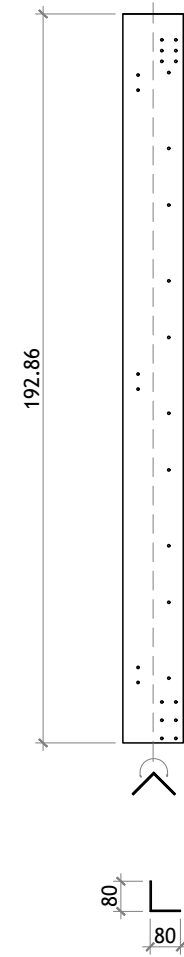

DR-TRASERO ANGULAR 80x80x3 2 UD

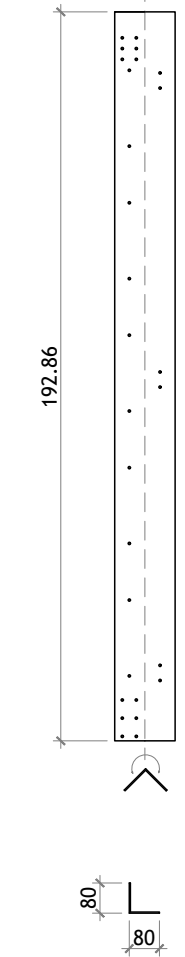


PLETINA VERTICAL PLETINA 50x2 4 UD

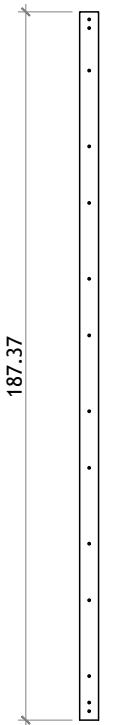


VERTICALES DELANTEROS


IZ-DELANTERO ANGULAR 80x80x3 2 UD

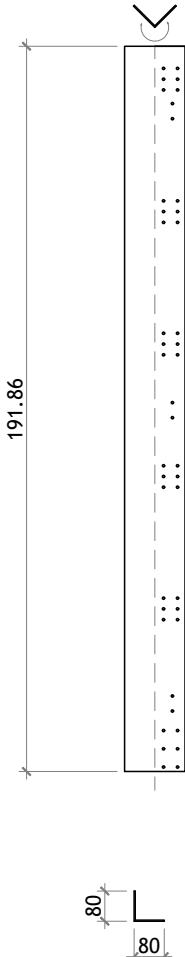

DR-TRASERO ANGULAR 80x80x3 2 UD

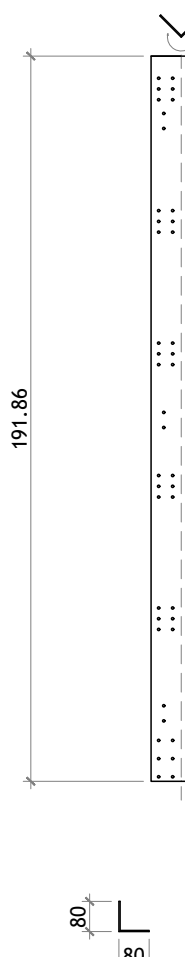

PLETINA RIOSTRAS 2mm. 12 UD

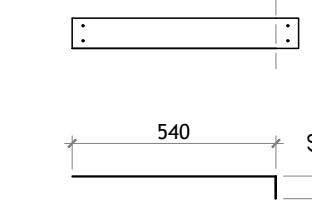

NOTA :
MATERIAL REALIZADO EN CHAPA DE ACERO INOX.
LAS PERFORACIONES SERÁN DE DIÁMETRO 5 MM




DIRECCIÓN DE ARQUITECTURA
OFICINA PROYECTOS DE ARQUITECTURA

CONSTRUCCIÓN DE COLUMBARIOS 2025
EN CEMENTERIO DE TORRERO - MANZANAS 109, 110 y 111


PLANO: MODULO TIPO B - PROCESO MONTAJE I				A-10
ARQUITECTO: MARÍA ISABAL	ARQUITECTA TÉCNICA : SHEILA SÁNCHEZ	DELINEANTE : MANUEL ESCUDERO	ESCALA: 1/20	NOV - 2025 REM: 2339
25-026 - TOR CEM COLUMBARIOS 2025 - P1				

PROCESO II


MÓDULO TIPO B

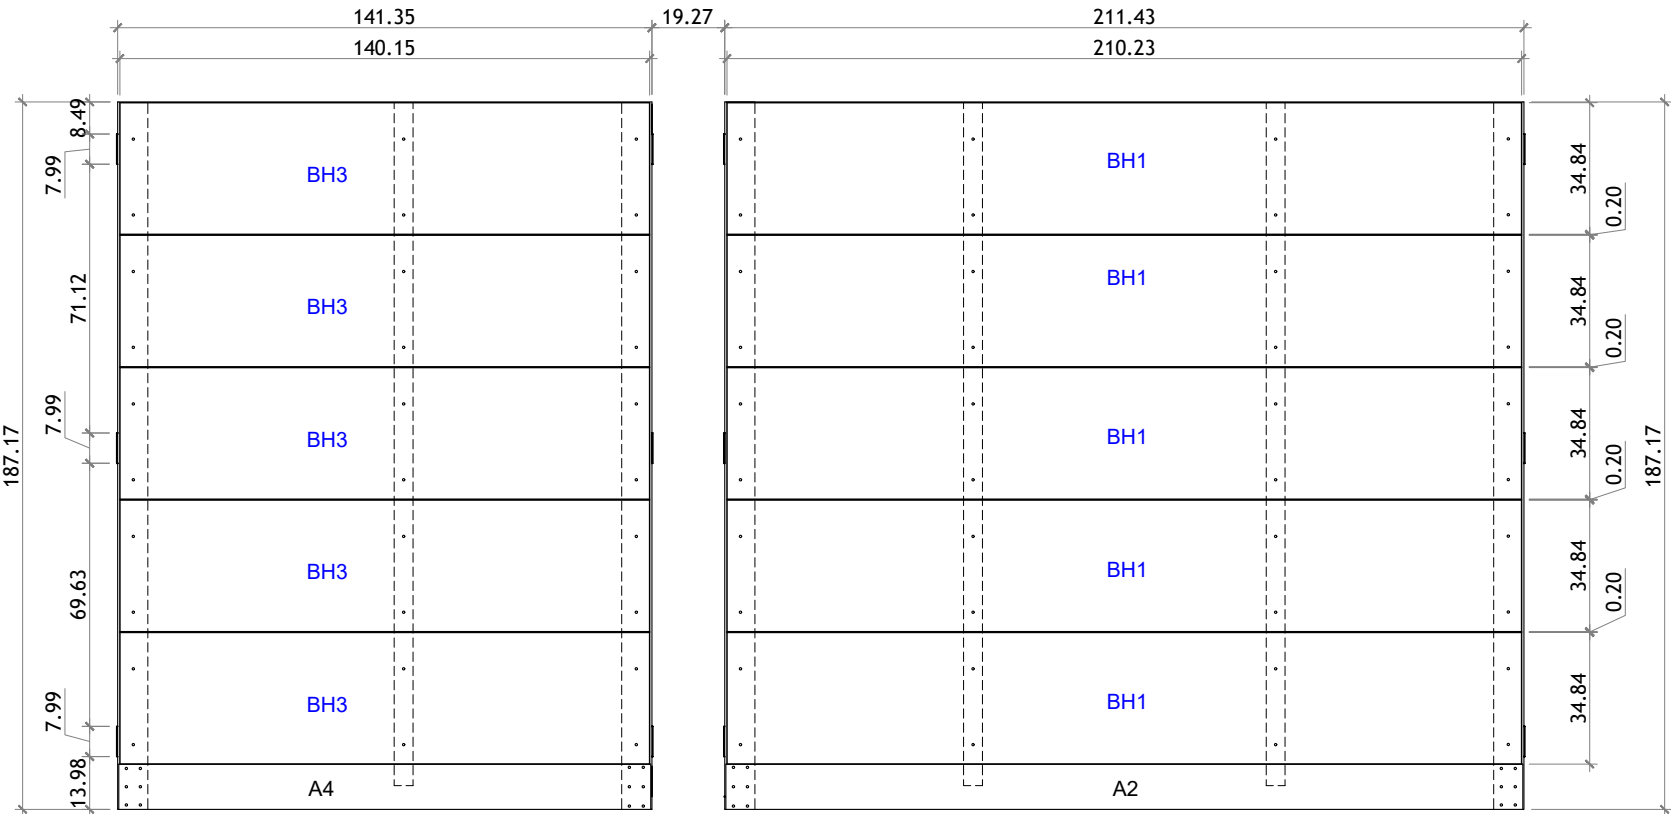


SECCION A-A

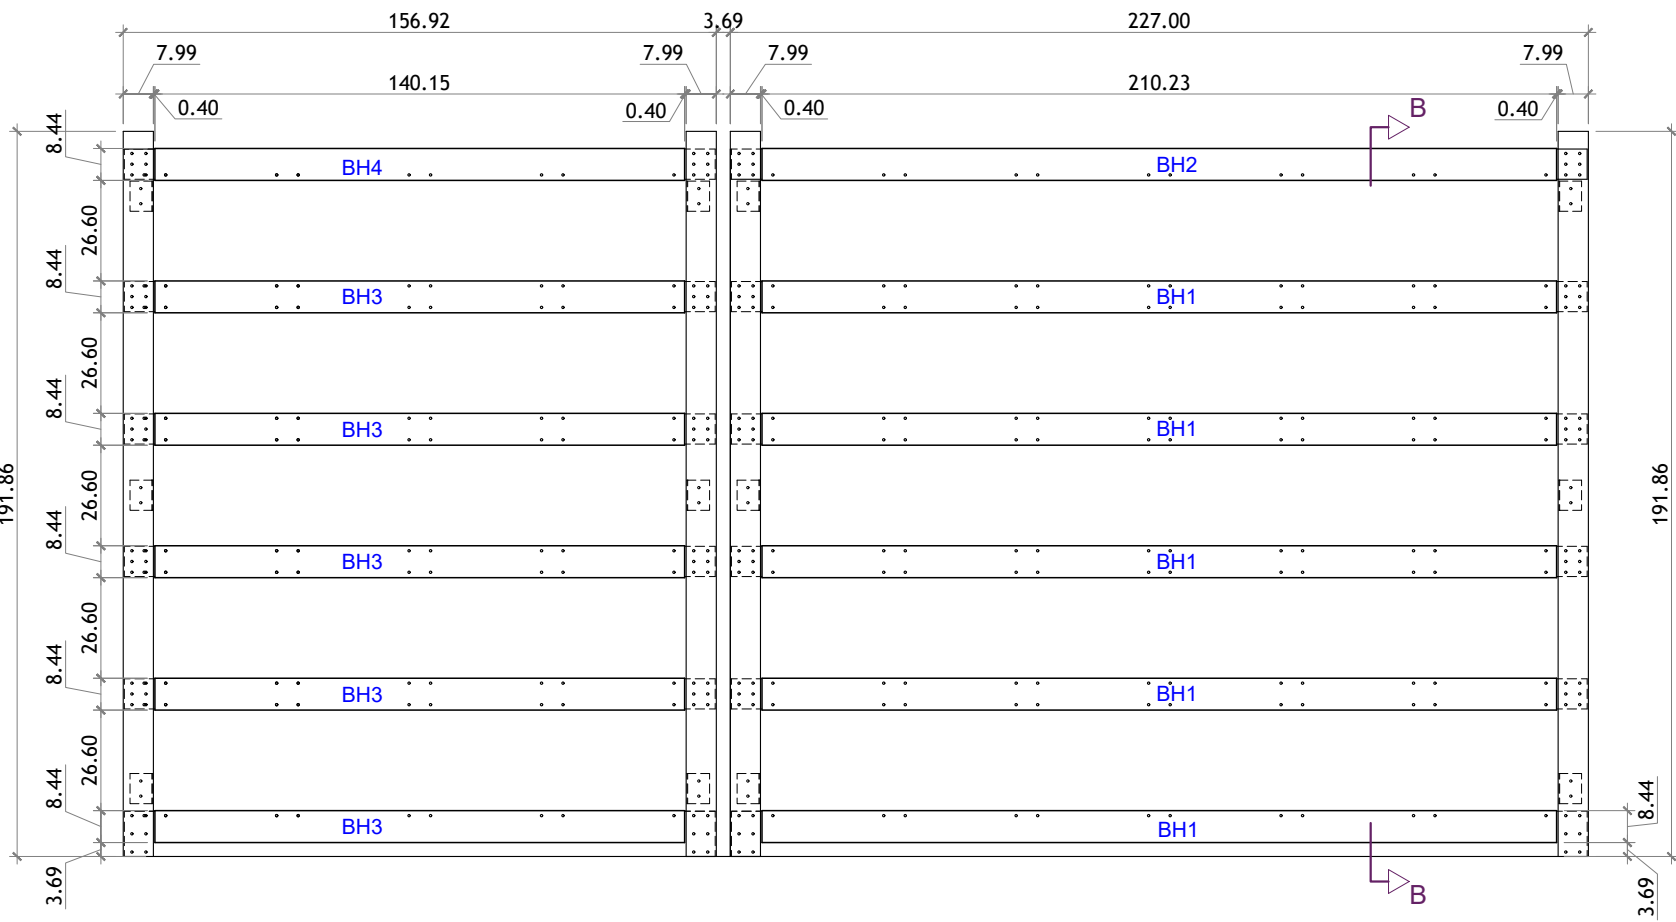


ALZADO DELANTERO

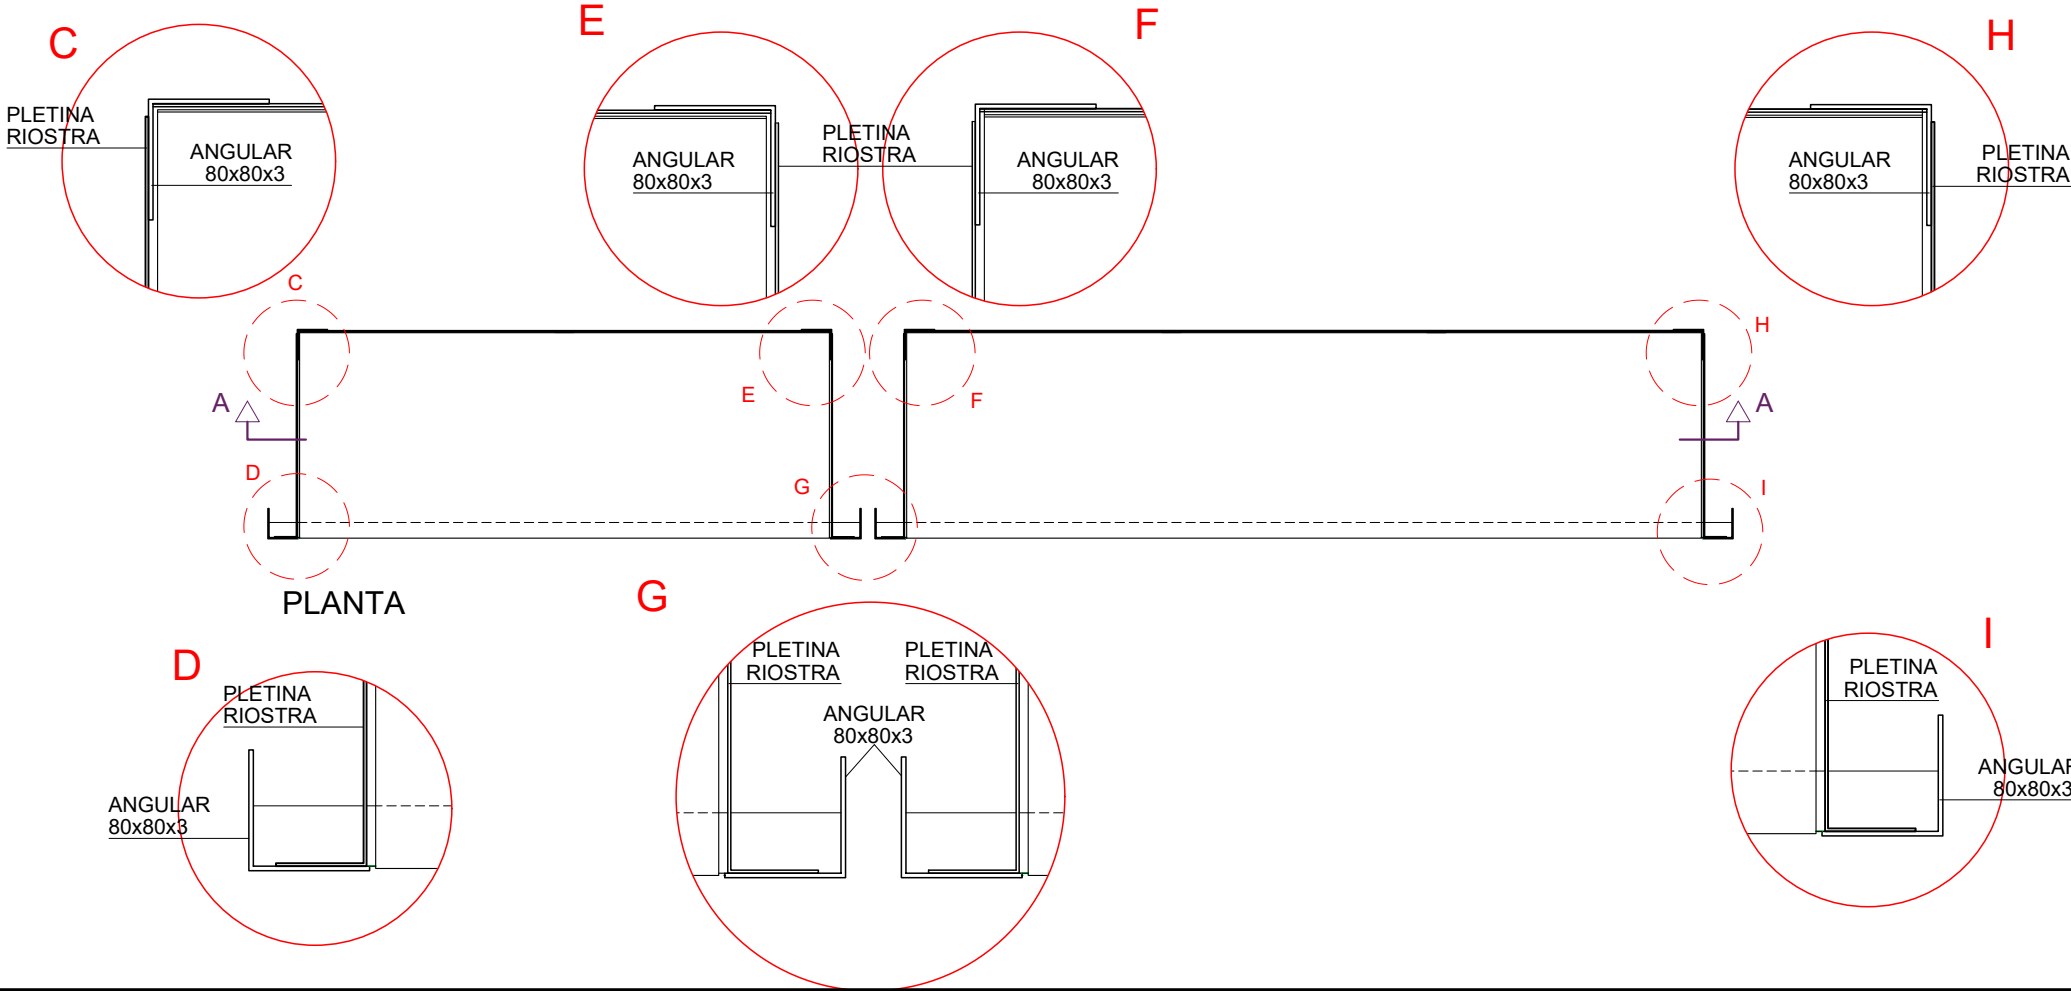


TIPO BH1
BANDEJA HORIZONTAL CHAPA INOX DE 1,5 mm 5 UD

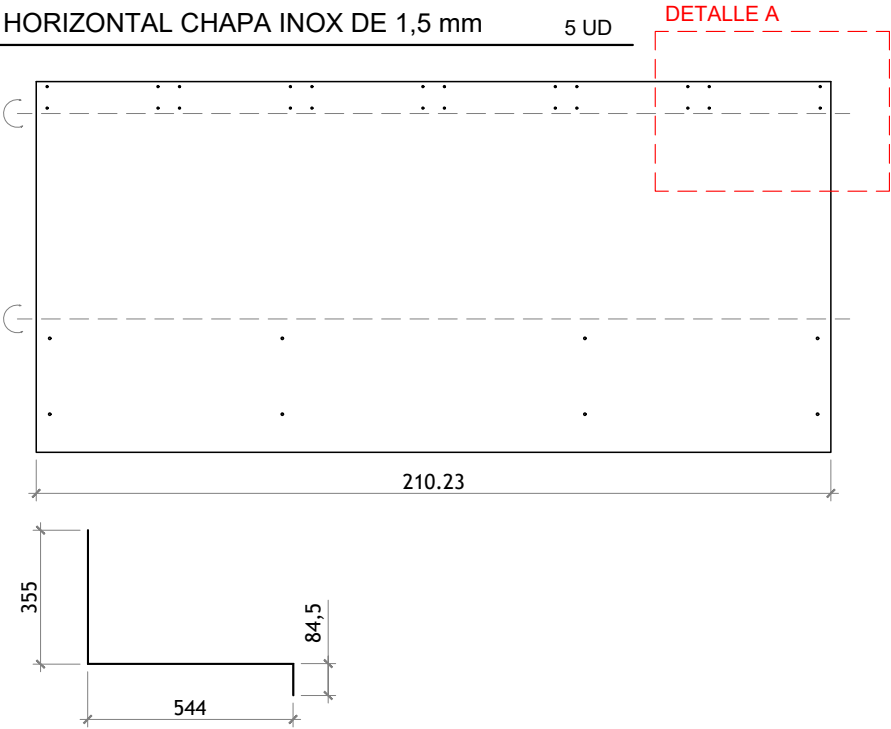


TIPO BH3
BANDEJA HORIZONTAL CHAPA INOX DE 1,5 mm 5 UD

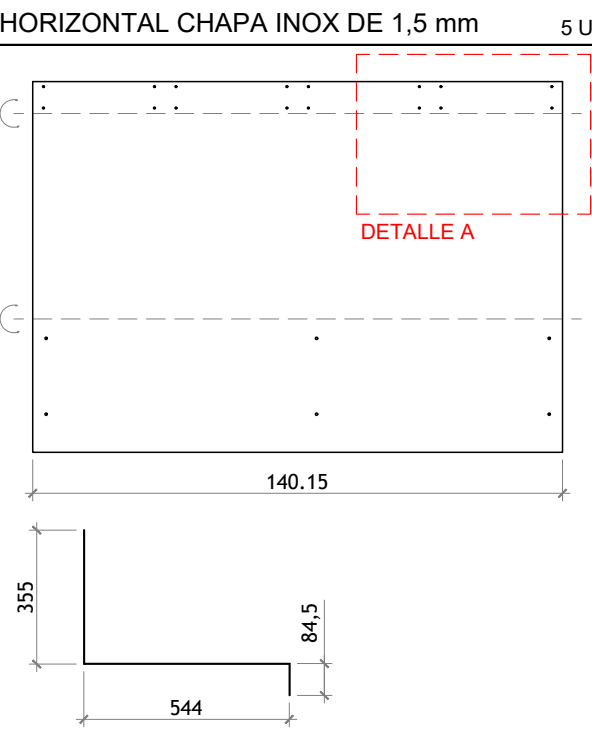


TIPO BH2
BANDEJA HORIZONTAL CHAPA INOX DE 1,5 mm 1 UD

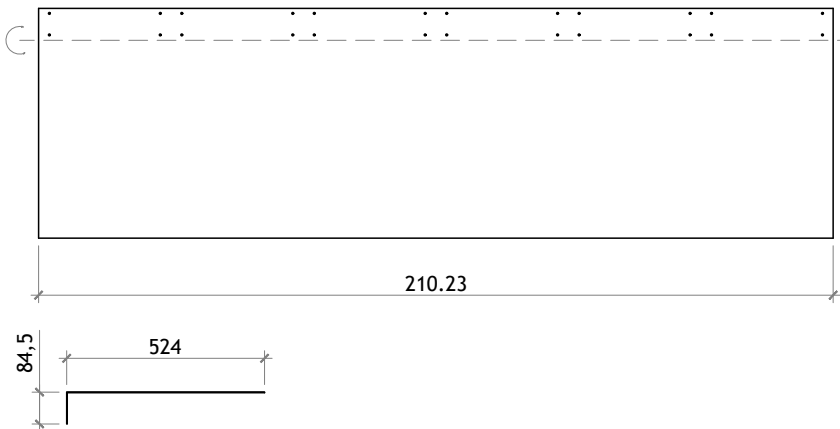

TIPO BH4
BANDEJA HORIZONTAL CHAPA INOX DE 1,5 mm 1 UD

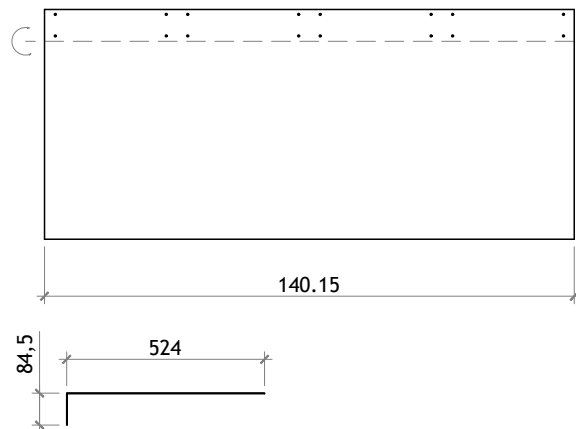

DETALLE A

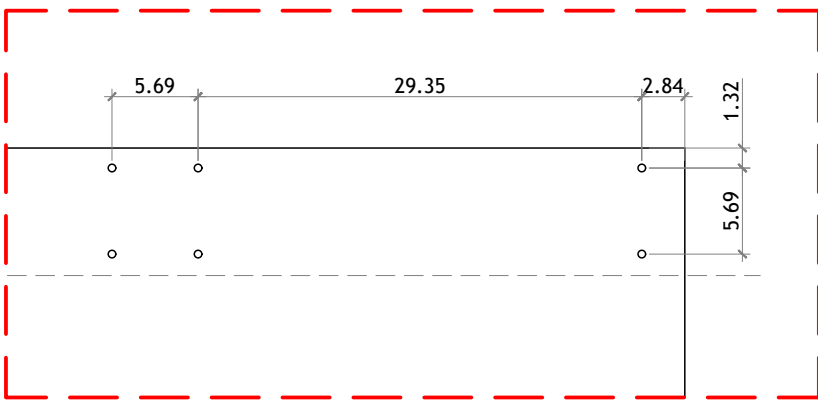

NOTA :

MATERIAL REALIZADO EN CHAPA DE ACERO INOX.
LAS PERFORACIONES SERÁN DE DIÁMETRO 5 MM




DIRECCIÓN DE ARQUITECTURA
OFICINA PROYECTOS DE ARQUITECTURA

CONSTRUCCIÓN DE COLUMBARIOS 2025
EN CEMENTERIO DE TORRERO - MANZANAS 109, 110 y 111


PLANOS:		MODULO TIPO B - PROCESO MONTAJE II		A-11
ARQUITECTO:	ARQUITECTA TÉCNICA :	DELINEANTE :	ESCALA:	NOV - 2025
MARÍA ISABAL	SHEILA SÁNCHEZ	MANUEL ESCUDERO	1/20	REM: 2339
		25-026 - TOR CEM COLUMBARIOS 2025 - P1		

PROCESO III

MÓDULO TIPO B



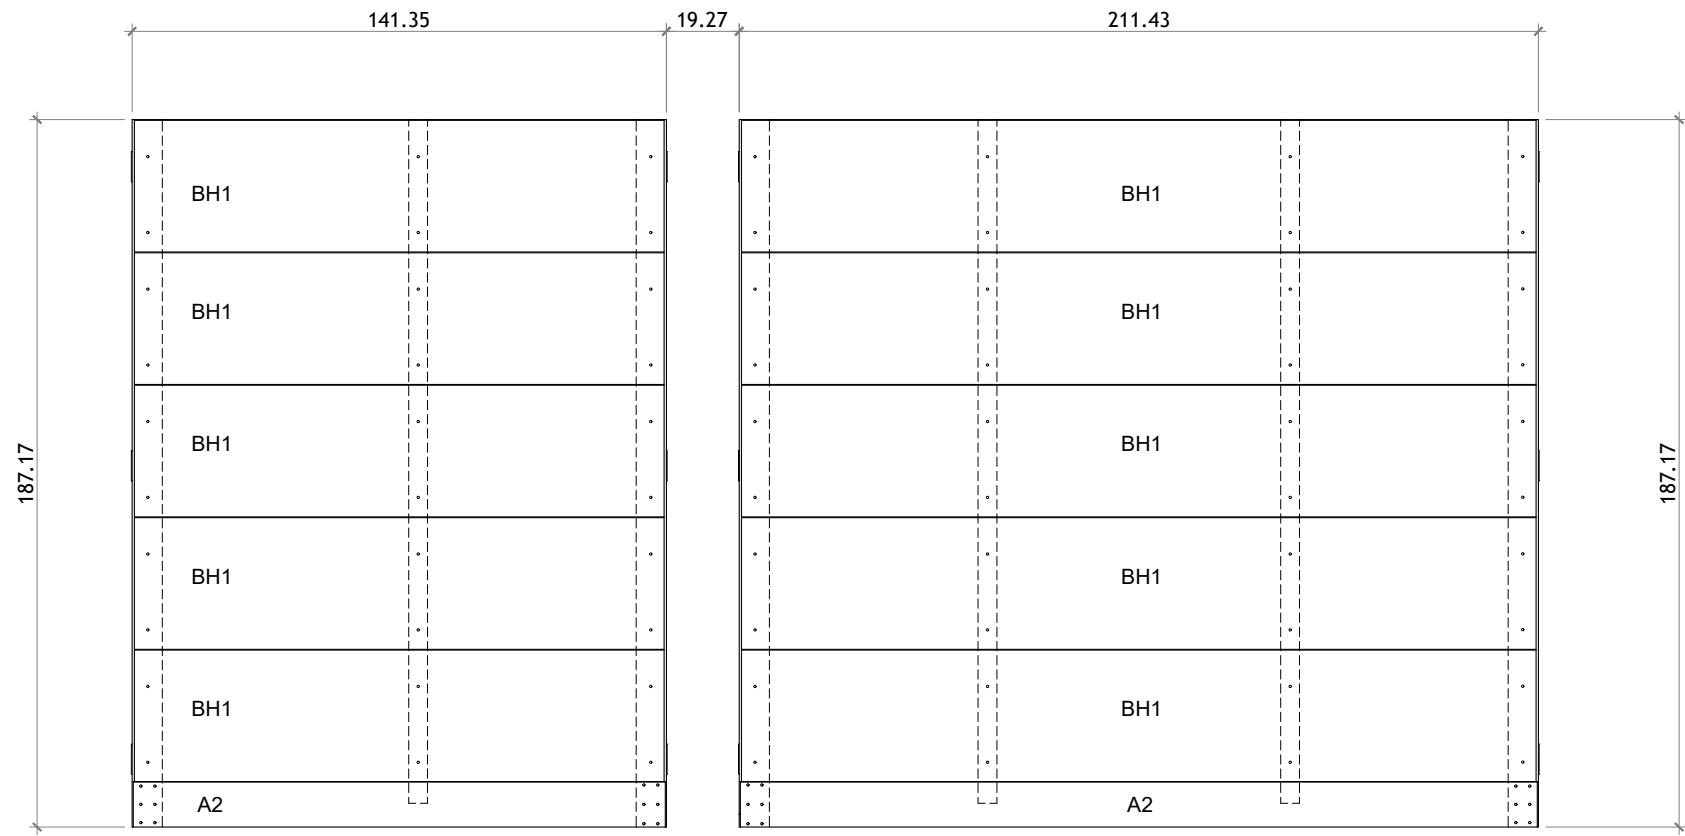


SECCION A-A


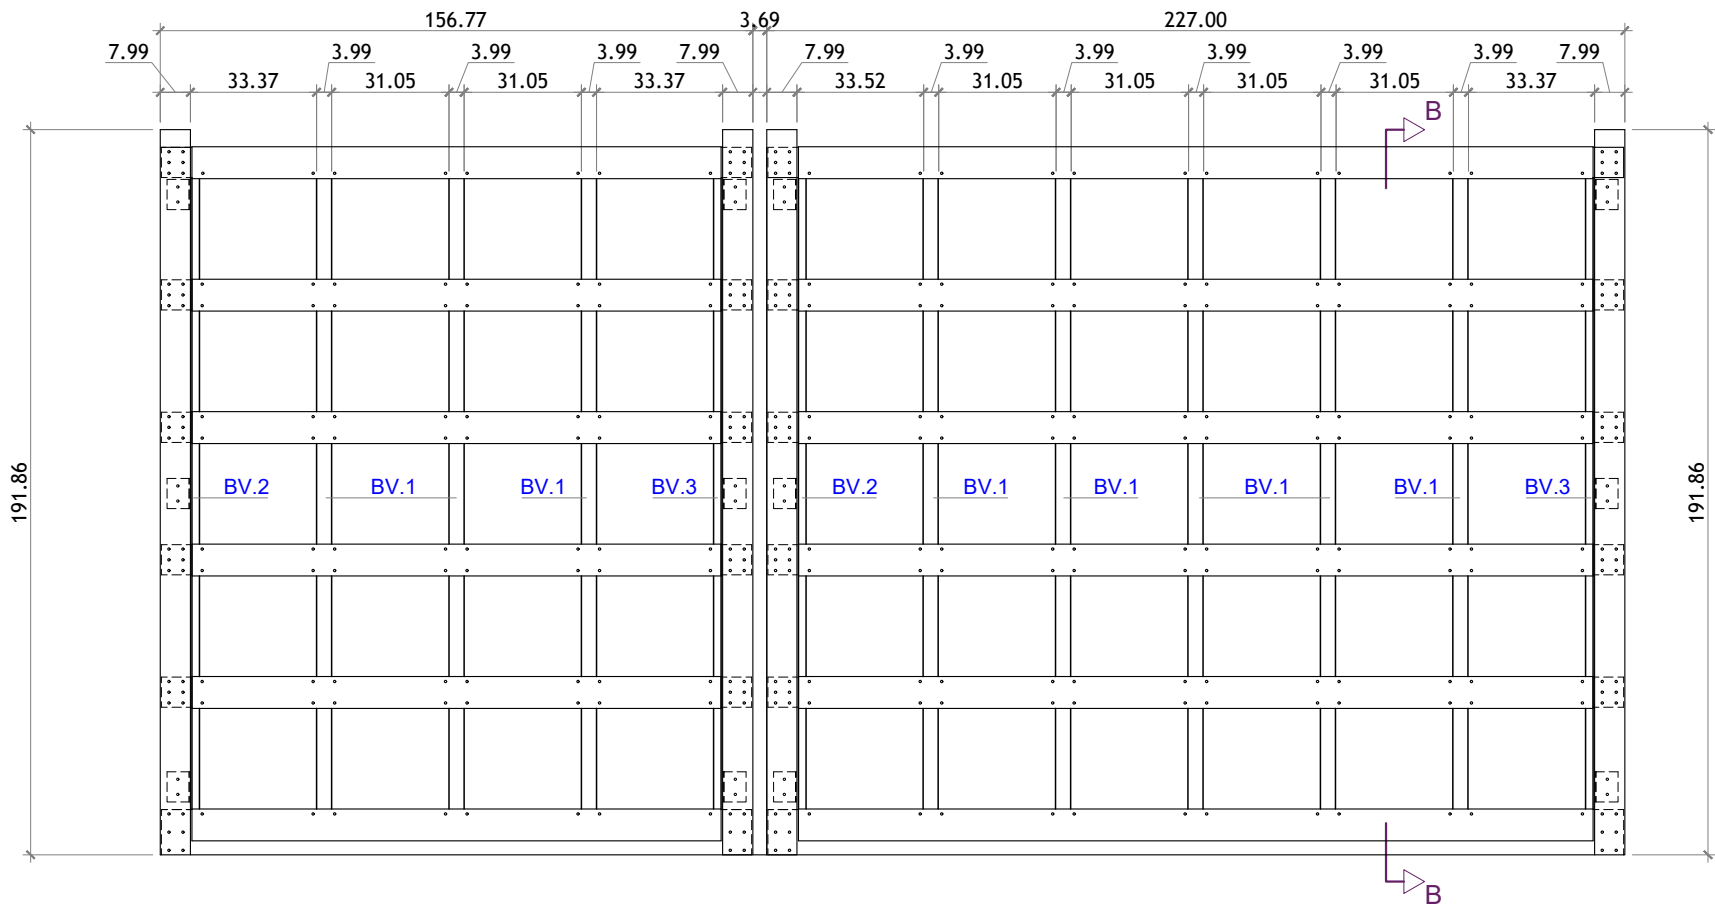


SECCION B-B



ALZADO DELANTERO

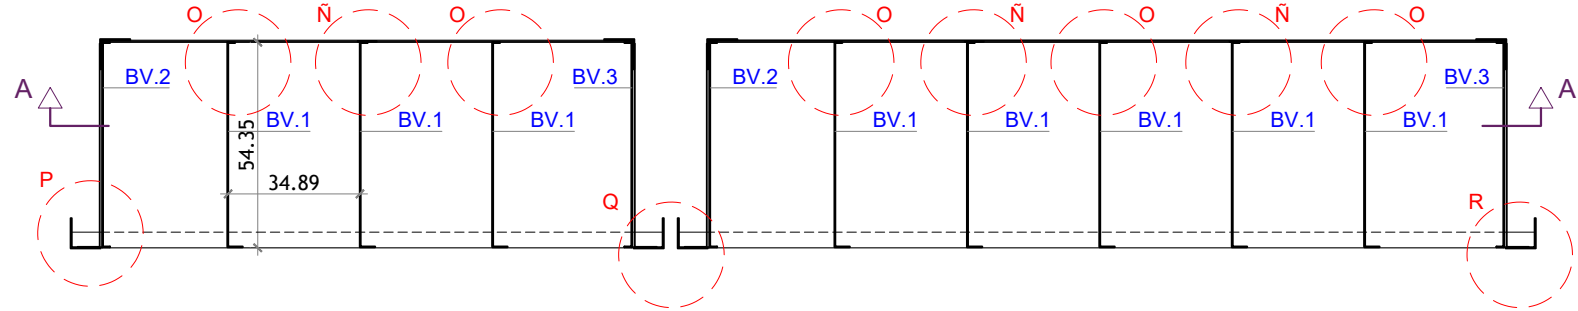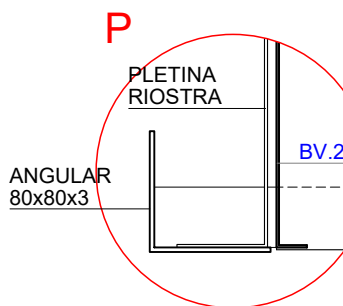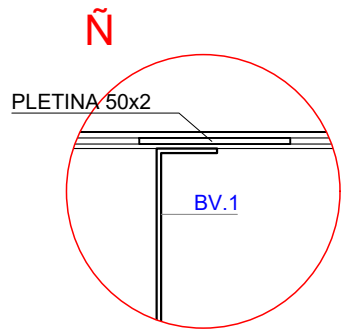



PLANTA

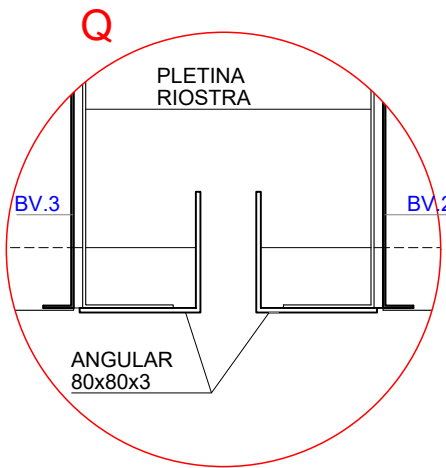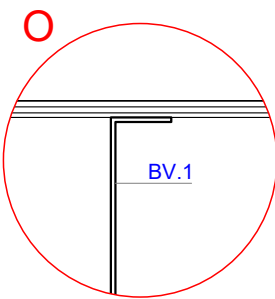



TIPO BV1
BANDEJA VERTICAL CHAPA INOX DE 1,5 mm

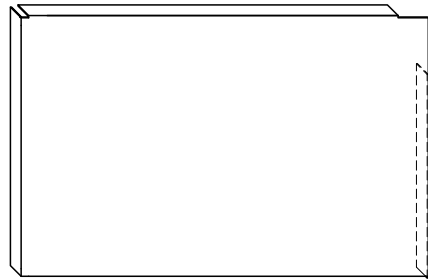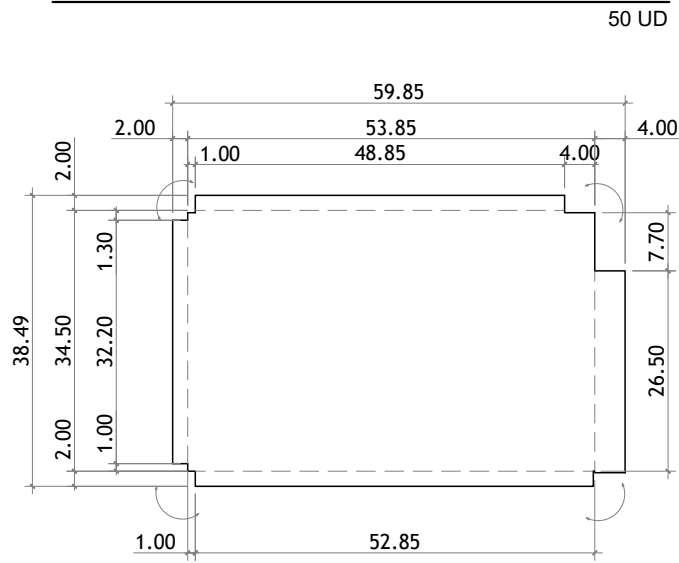

TIPO BV2
BANDEJA VERTICAL CHAPA INOX DE 1,5 mm

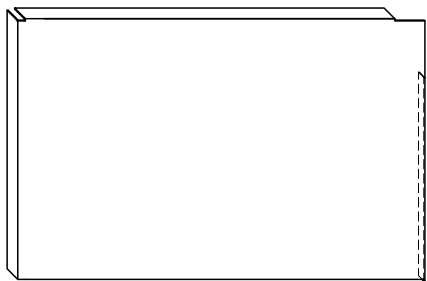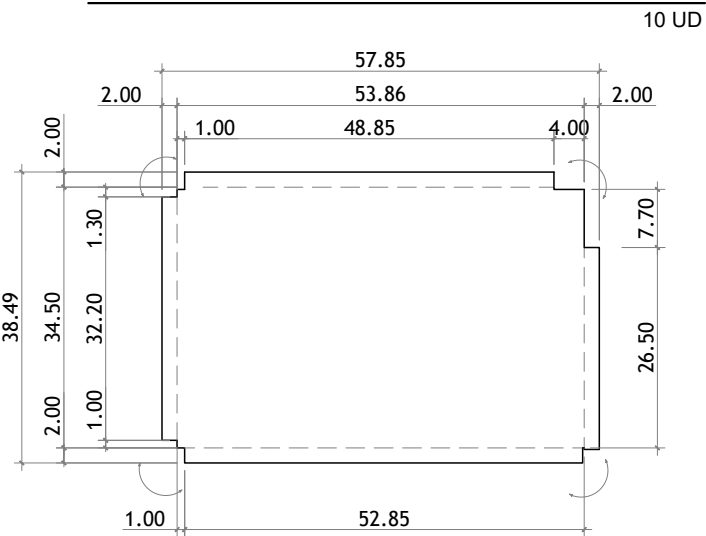

TIPO BV3
BANDEJA VERTICAL CHAPA INOX DE 1,5 mm
(SIMÉTRICA A BV2)

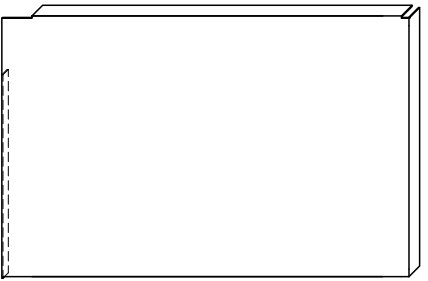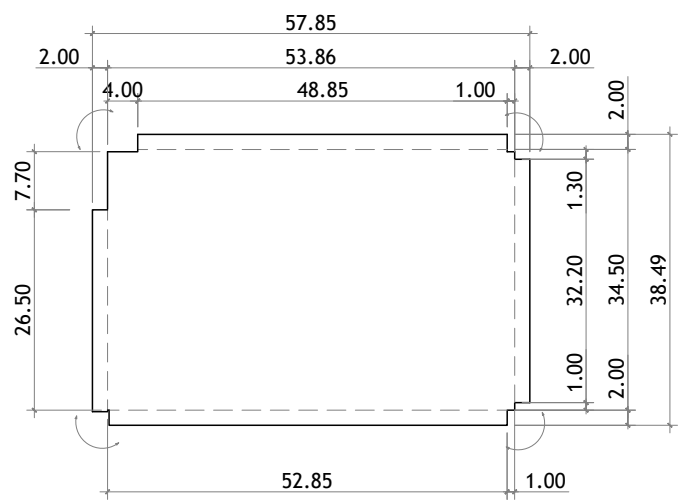

DIRECCIÓN DE ARQUITECTURA

OFICINA PROYECTOS DE ARQUITECTURA

CONSTRUCCIÓN DE COLUMBARIOS 2025
EN CEMENTERIO DE TORRERO - MANZANAS 109, 110 y 111

PLANO:


MODULO TIPO B - PROCESO MONTAJE III

A-12


ARQUITECTO:	ARQUITECTA TÉCNICA :	DELINEANTE :	ESCALA:	NOV - 2025
MARÍA ISABAL	SHEILA SÁNCHEZ	MANUEL ESCUDERO	1/20	REM: 2339
IDENTIFICADOR: 25-026 - TOR CEM COLUMBARIOS 2025 - P1				

PROCESO IV

MÓDULO TIPO B

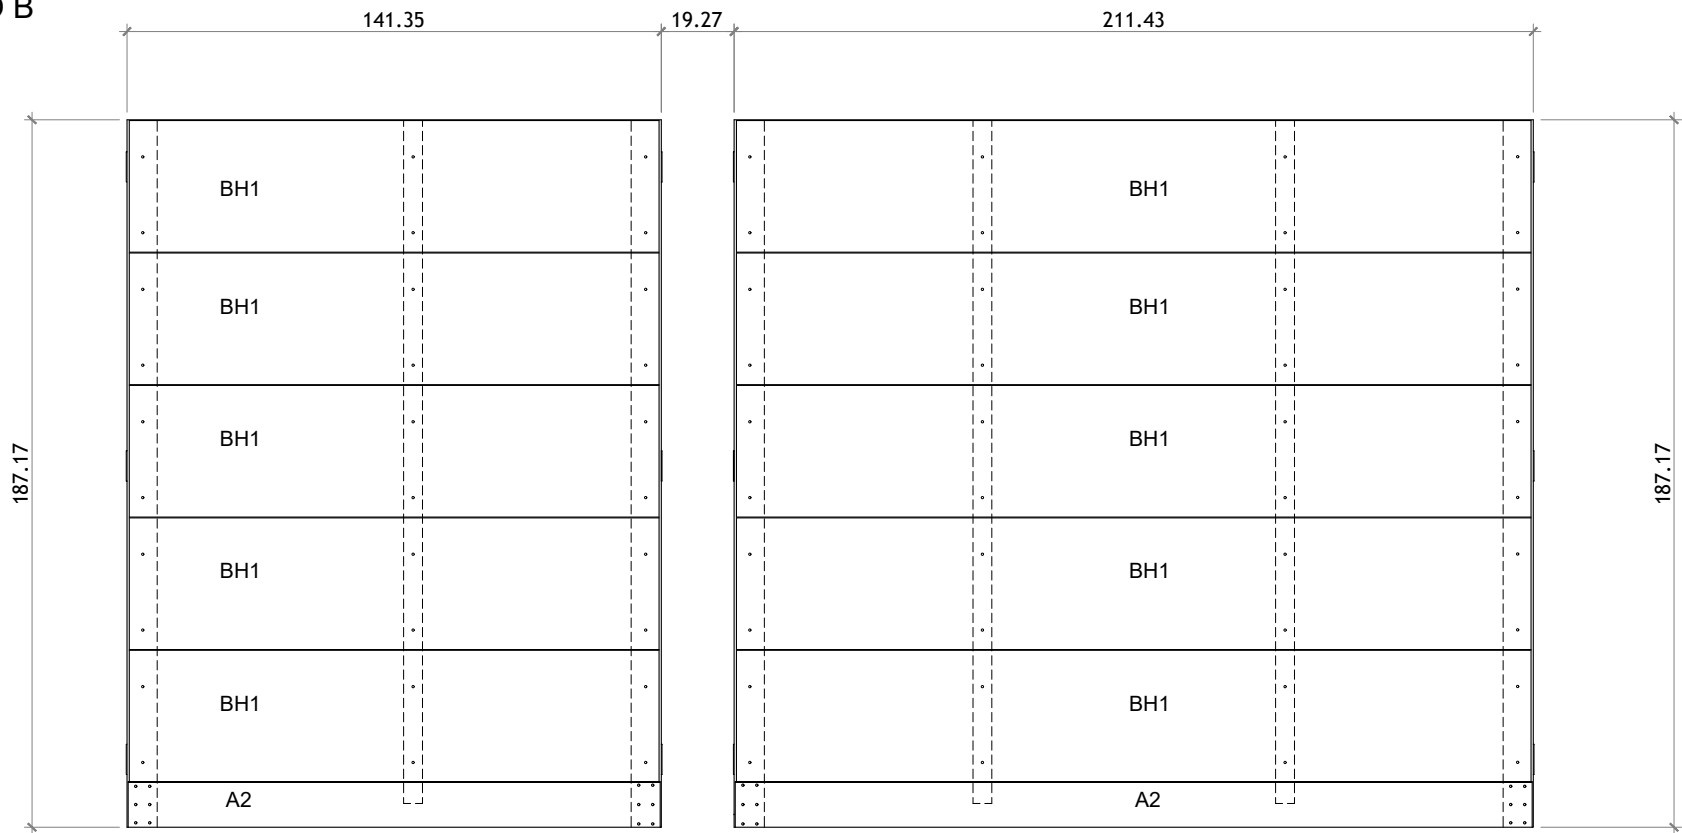

SECCION A-A

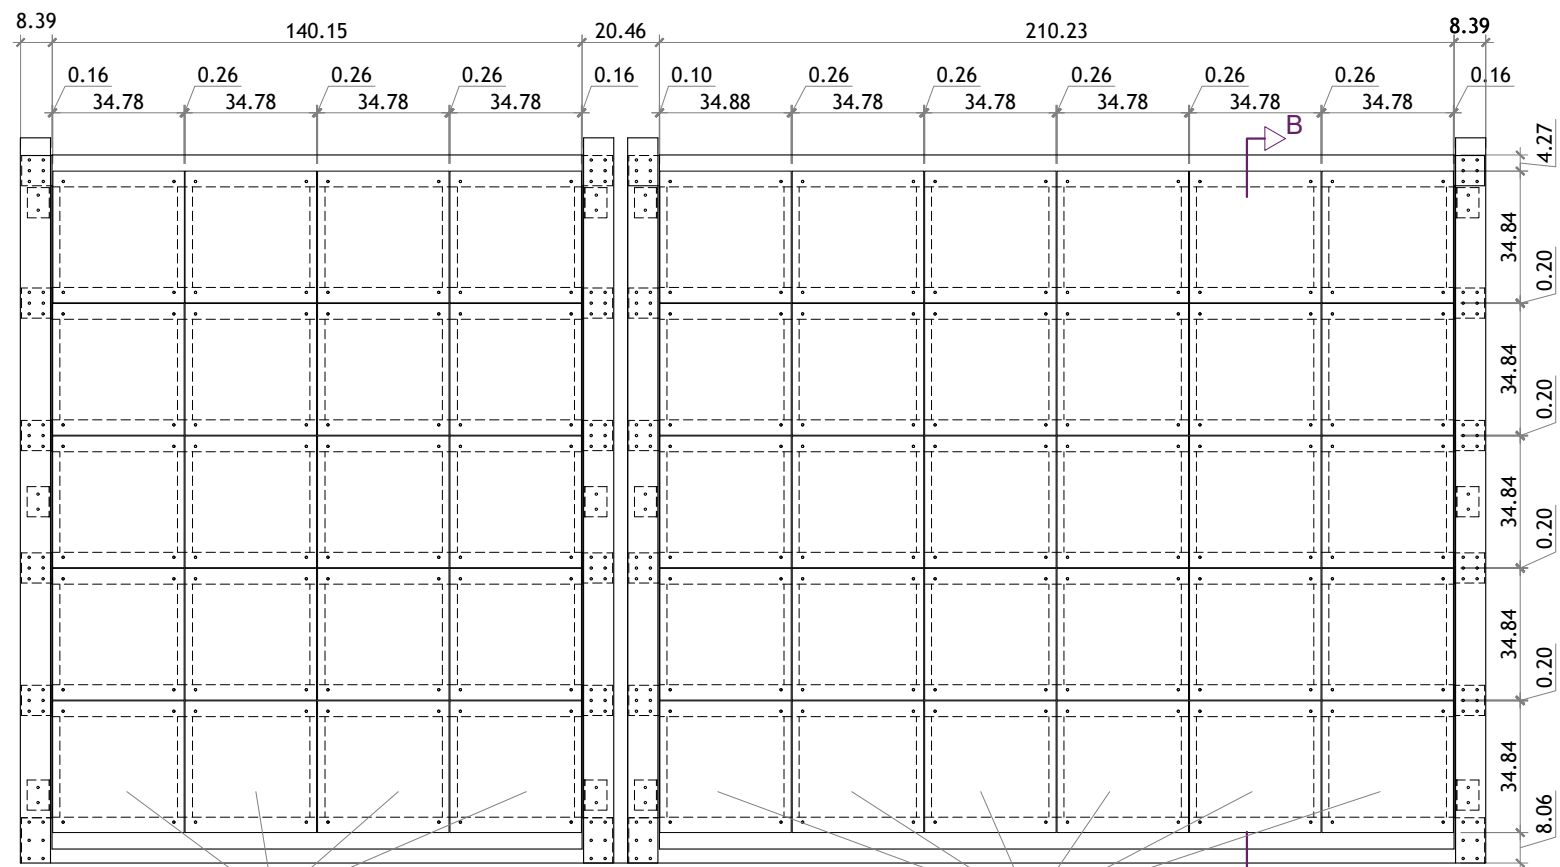




ALZADO DELANTERO

LÁPIDAS





LÁPIDAS

B

SECCION B-B

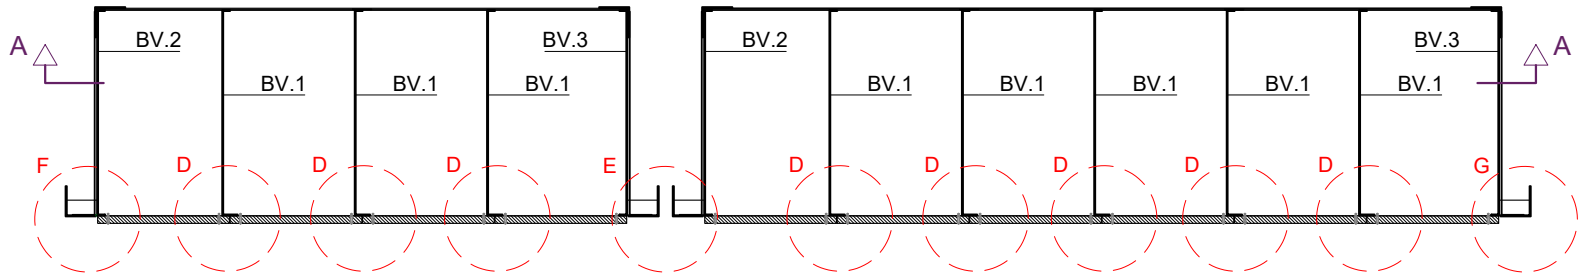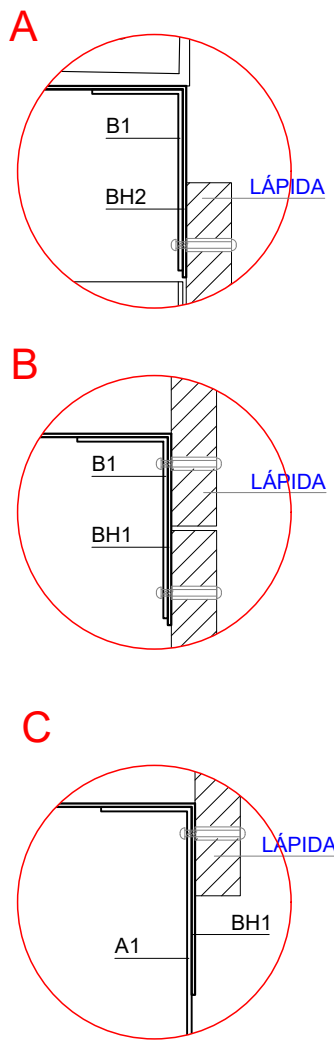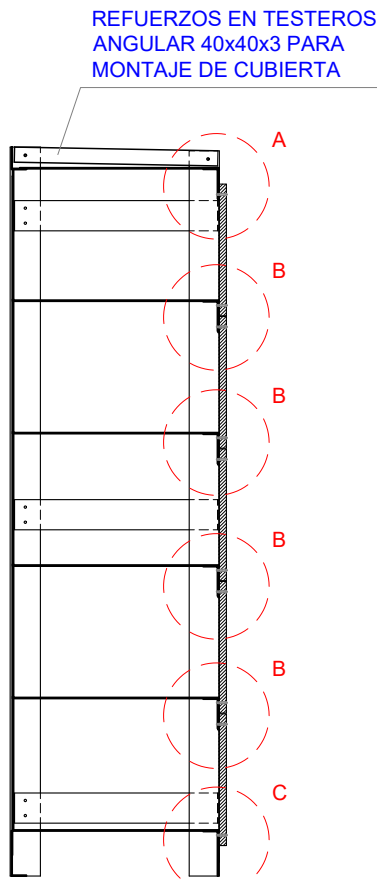

PLANTA

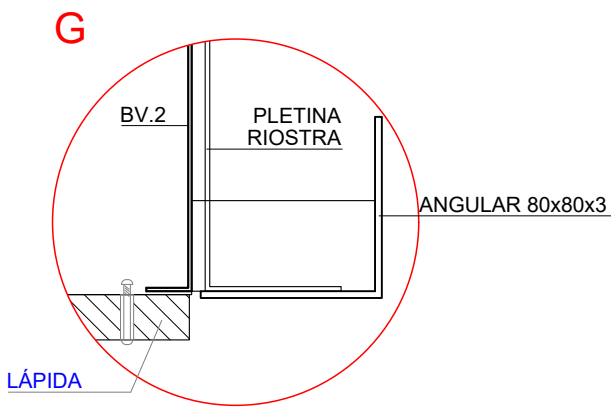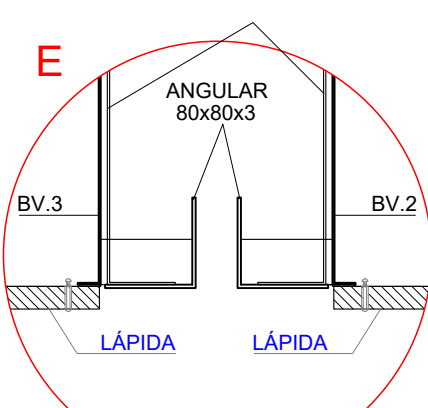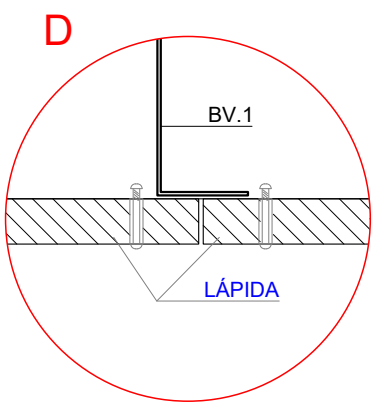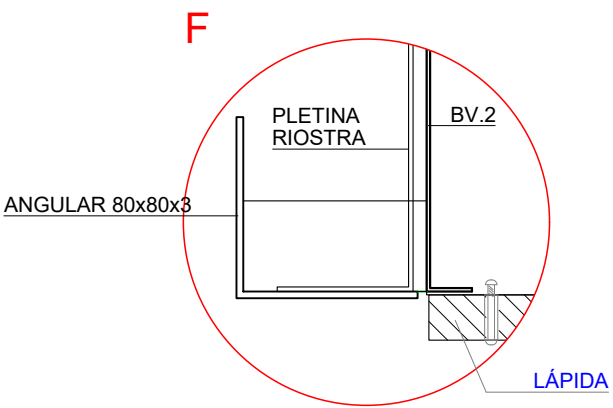

DIRECCIÓN DE ARQUITECTURA
OFICINA PROYECTOS DE ARQUITECTURA

CONSTRUCCIÓN DE COLUMBARIOS 2025
EN CEMENTERIO DE TORRERO - MANZANAS 109, 110 y 111

PLANO:


MODULO TIPO B - PROCESO MONTAJE IV

A-13


ARQUITECTO:	ARQUITECTA TÉCNICA :	DELINEANTE :	ESCALA:	NOV - 2025
MARÍA ISABAL	SHEILA SÁNCHEZ	MANUEL ESCUDERO	1/20	REM: 2339
25-026 - TOR CEM COLUMBARIOS 2025 - P1				

PROCESO V


MÓDULO TIPO B

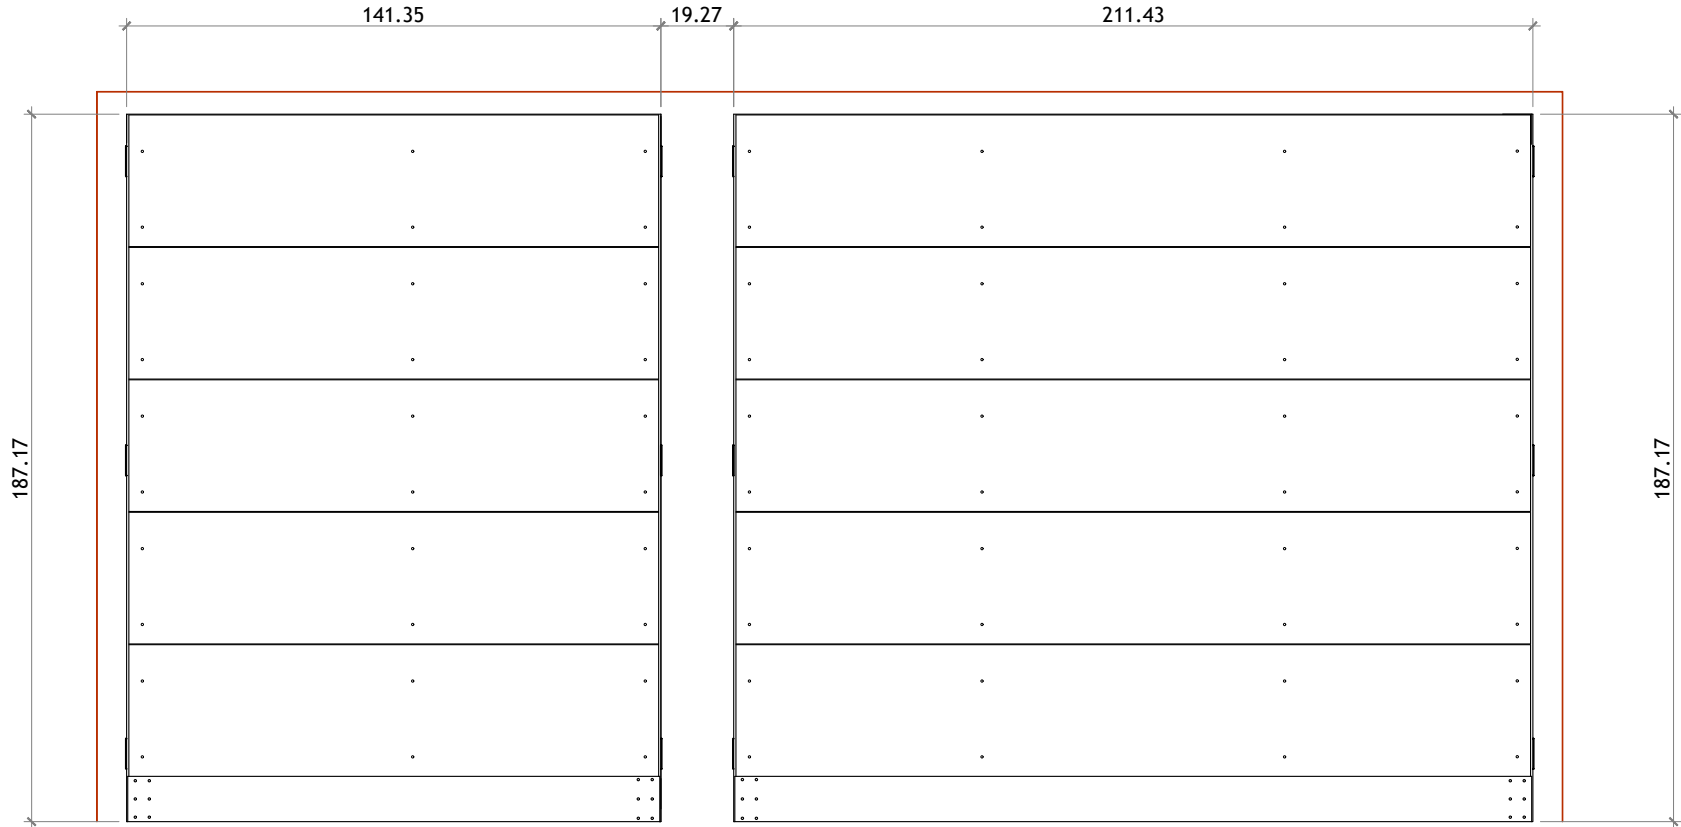


SECCION A-A

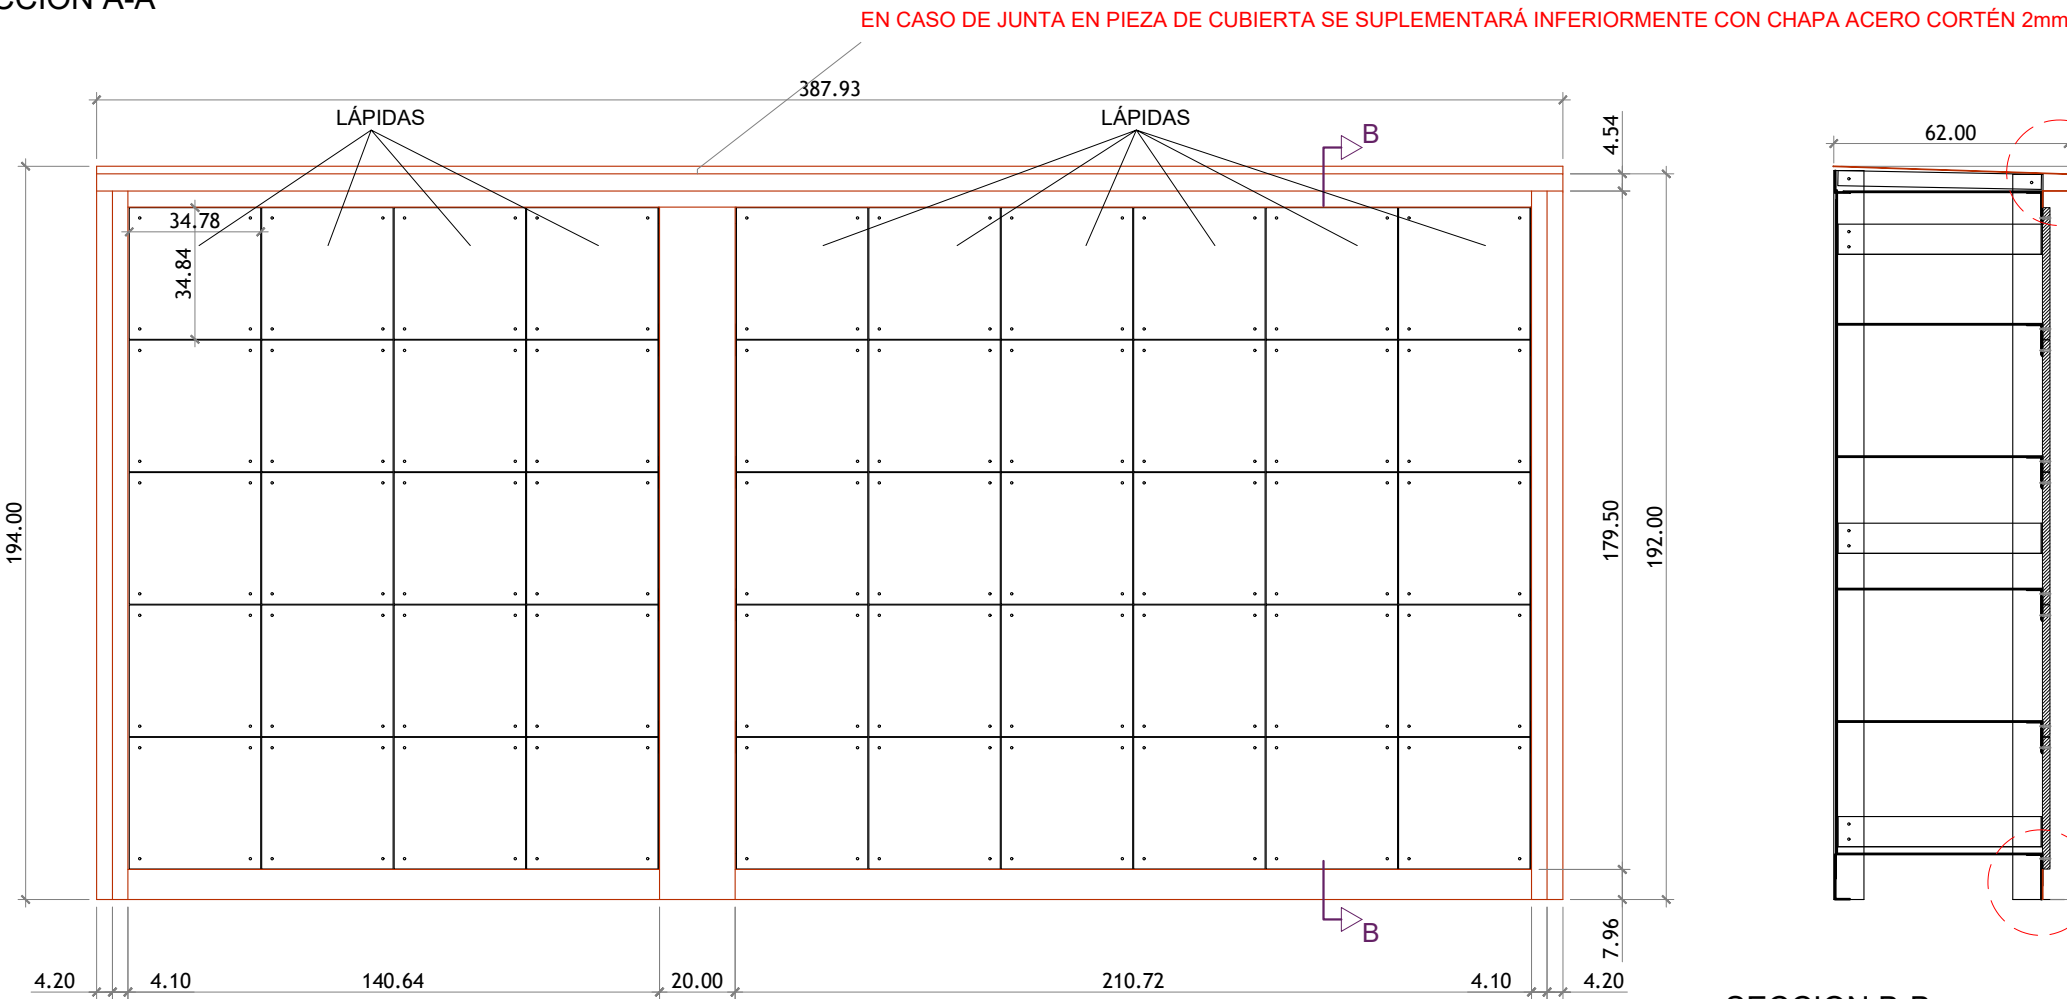


SECCION B-B

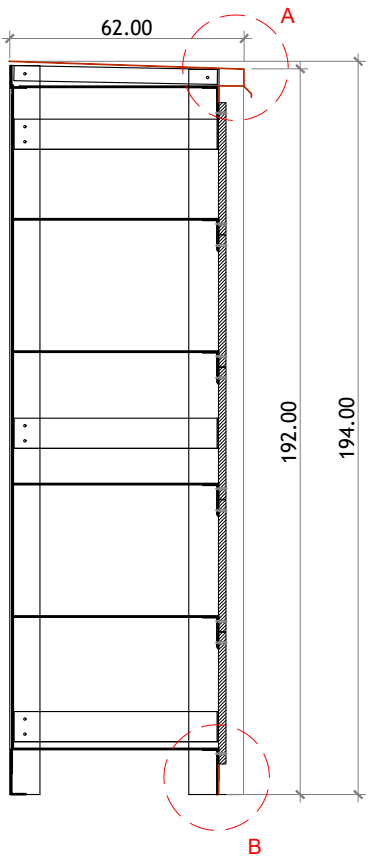


DETALLE GOTERÓN

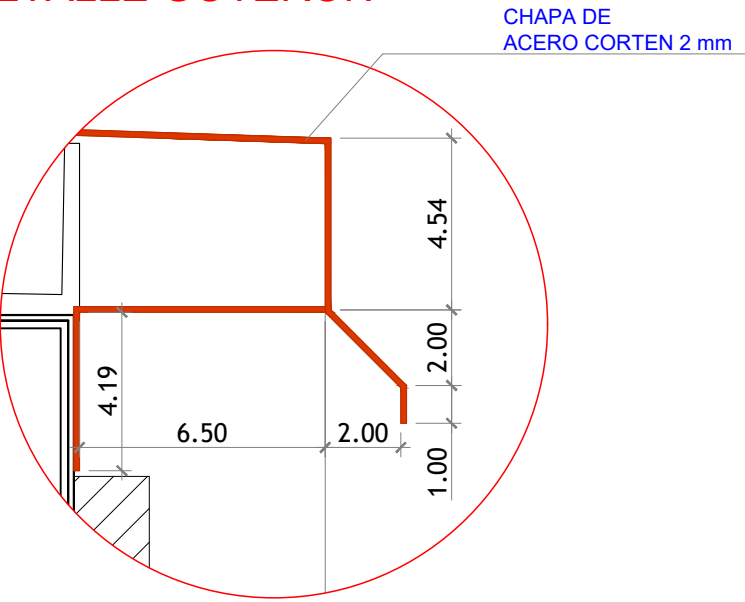


A

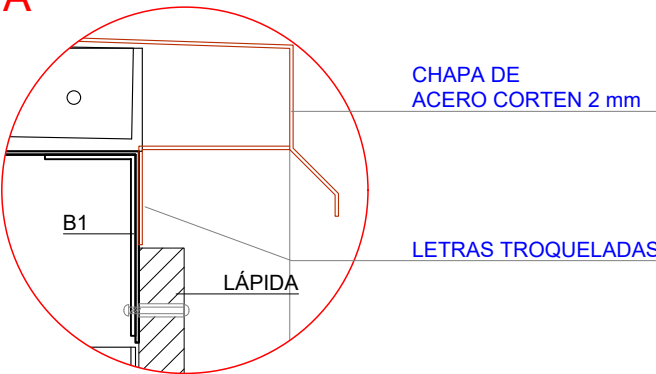




B

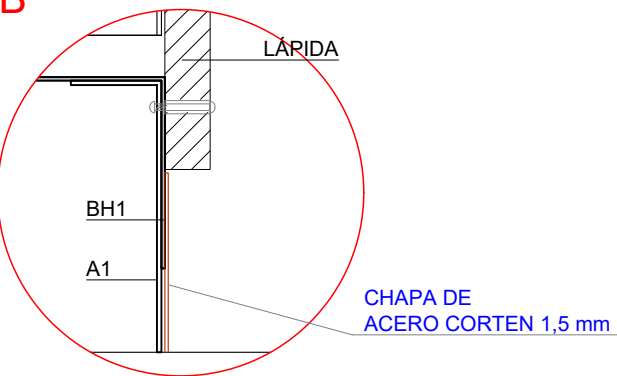

ALZADO DELANTERO

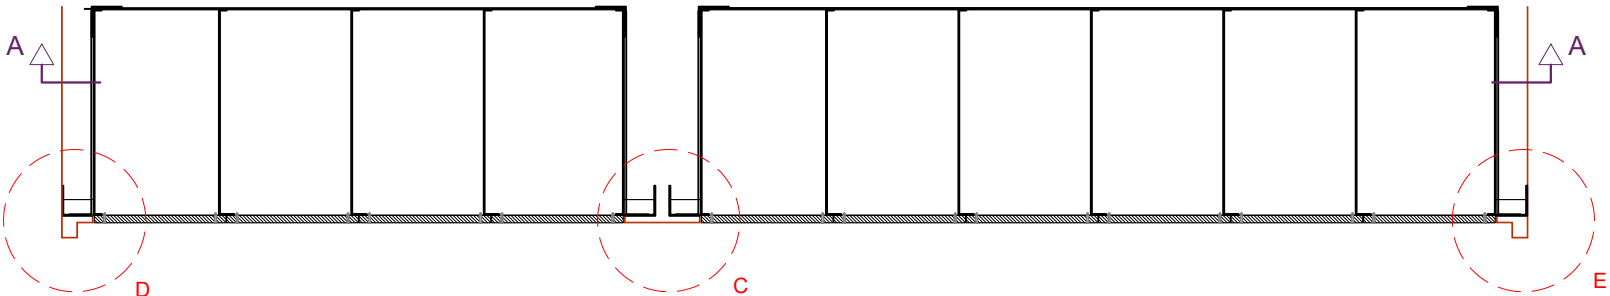


PLANTA

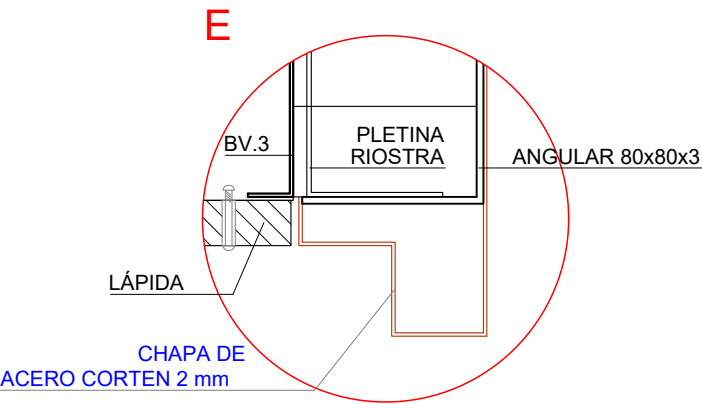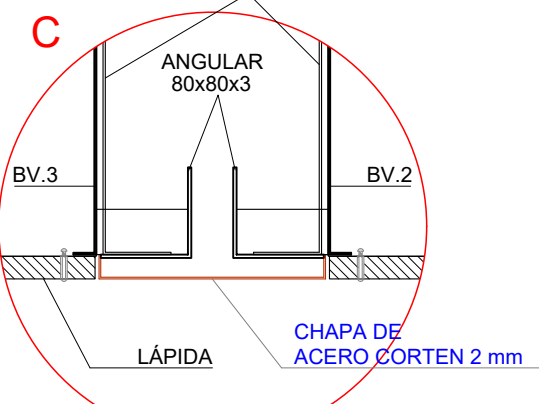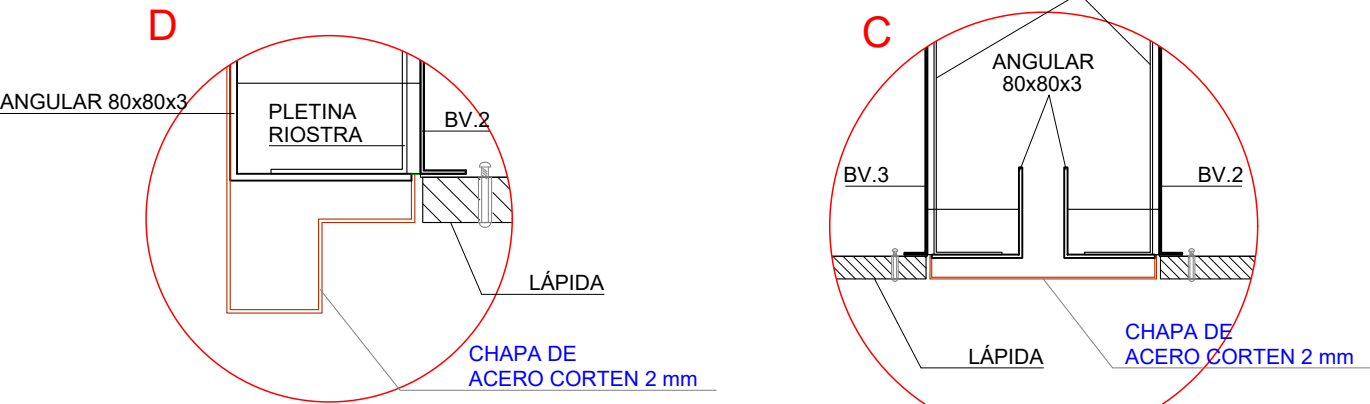


DIRECCIÓN DE ARQUITECTURA
OFICINA PROYECTOS DE ARQUITECTURA

CONSTRUCCIÓN DE COLUMBARIOS 2025
EN CEMENTERIO DE TORRERO - MANZANAS 109, 110 y 111


PLANOS:		MODULO TIPO B - PROCESO MONTAJE V		A-14
ARQUITECTO:	ARQUITECTA TÉCNICA :	DELINEANTE :	ESCALA:	NOV - 2025
MARÍA ISABAL	SHEILA SÁNCHEZ	MANUEL ESCUDERO	1/20	REM: 2339
		25-026 - TOR CEM COLUMBARIOS 2025 - P1		

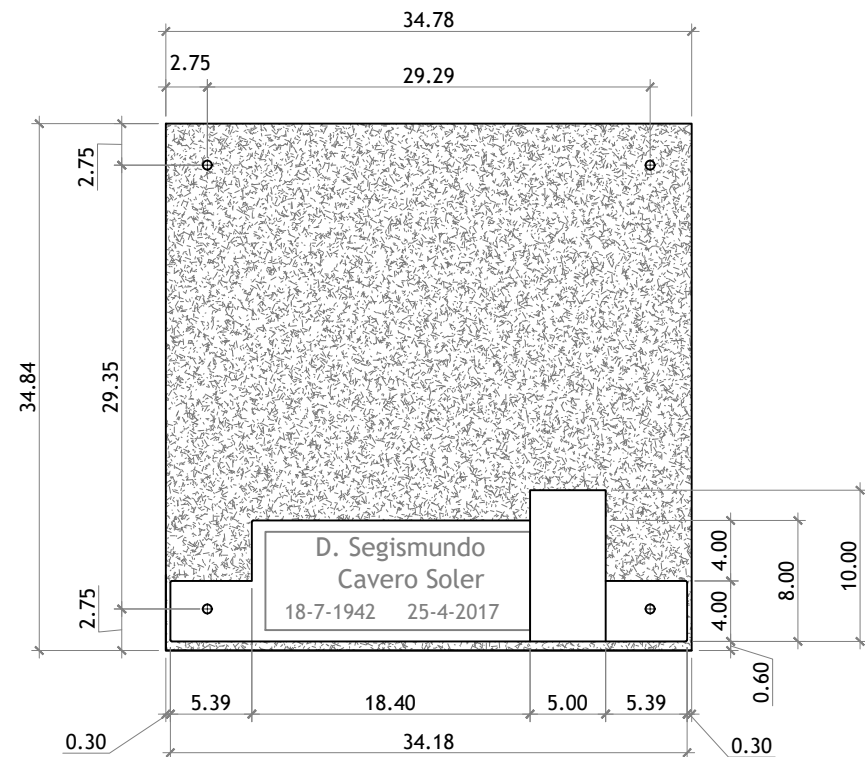







PLANTA

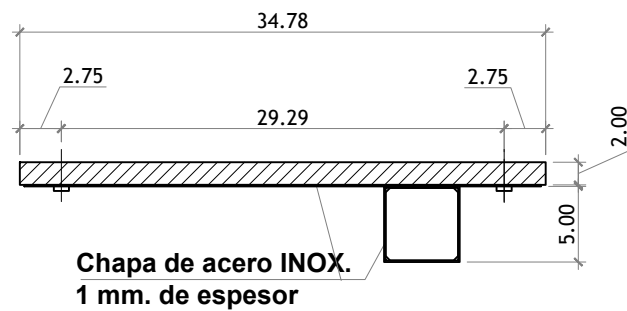

ALZADO IZQUIERDO

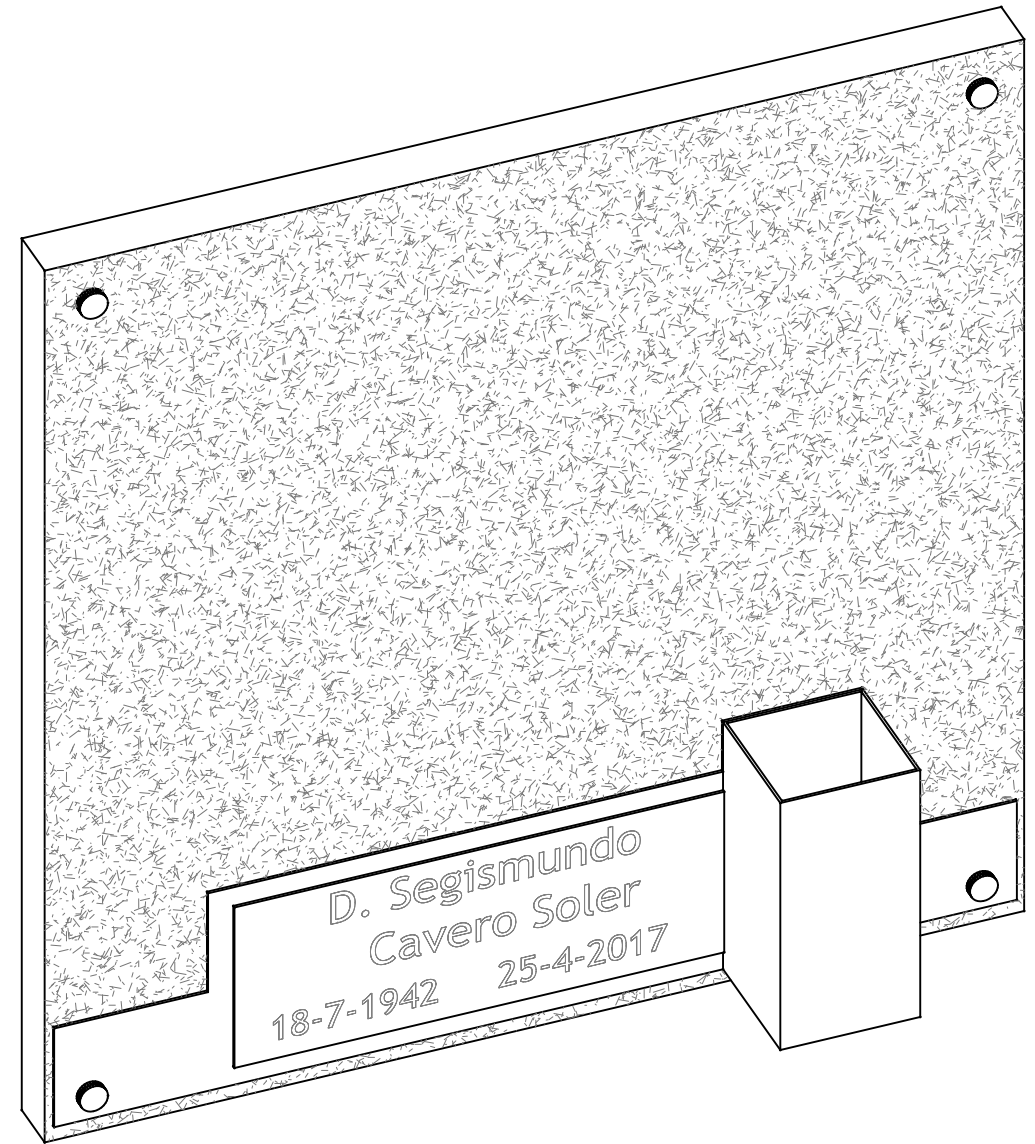

ARQUITECTO: MARÍA ISABAL	ARQUITECTA TÉCNICA : SHEILA SÁNCHEZ	DELINEANTE :	ESCALA:	NOV - 2025
		MANUEL ESCUDERO	1/5	REM: 2339
		IDENTIFICADOR: 25-026 - TOR CEM COLUMBARIOS 2025 - P1		

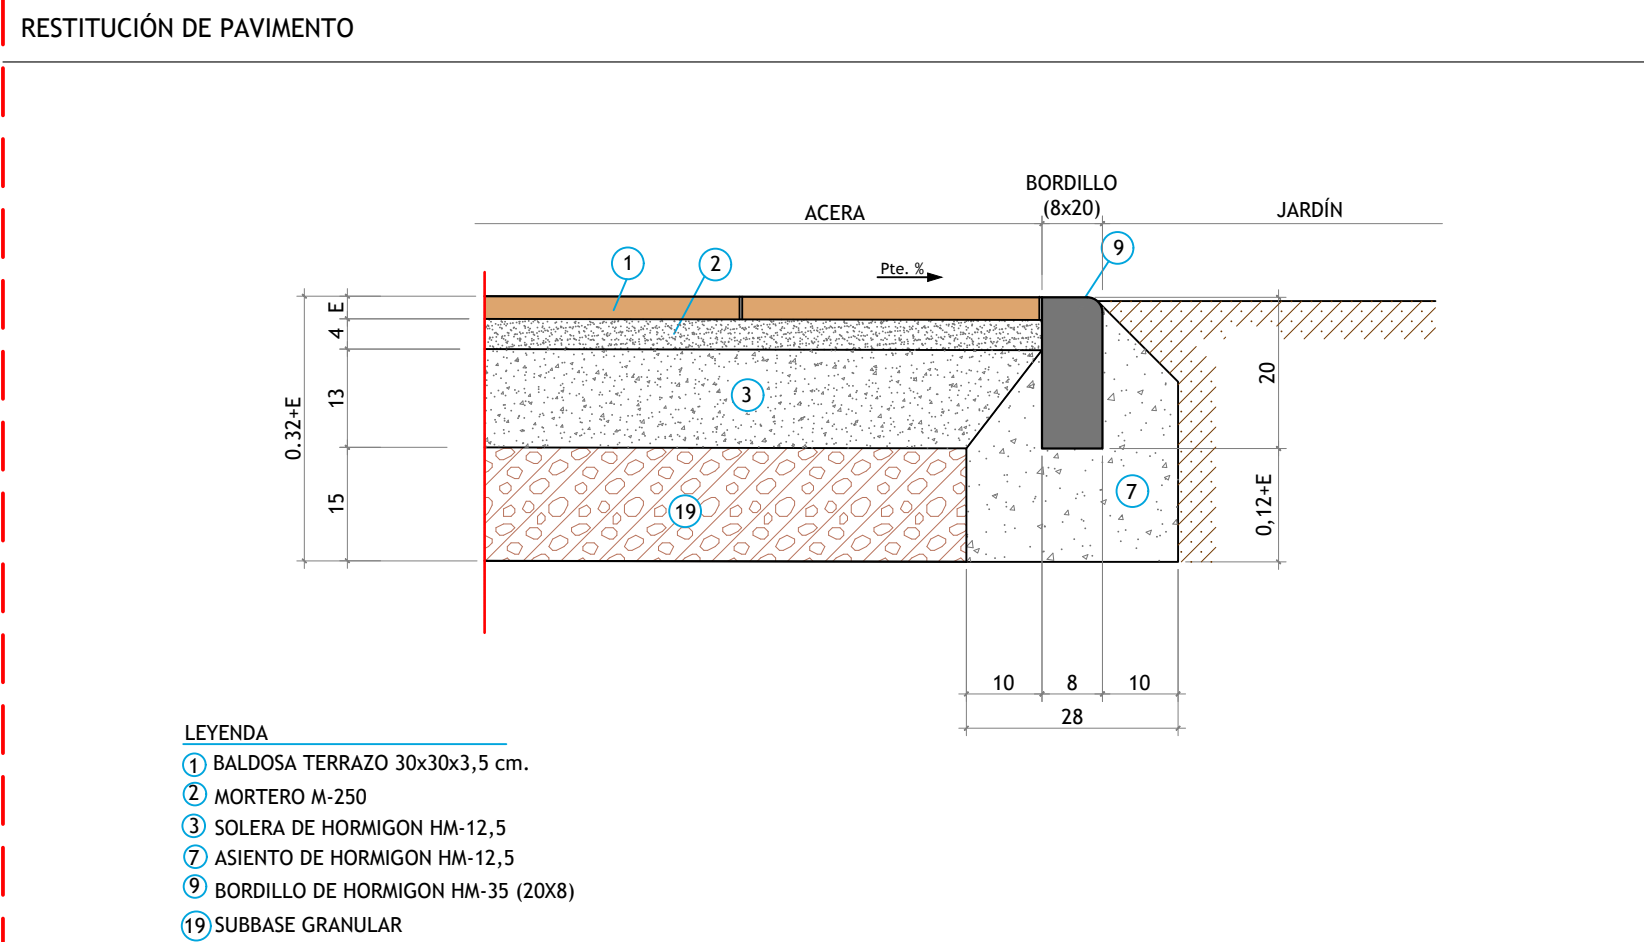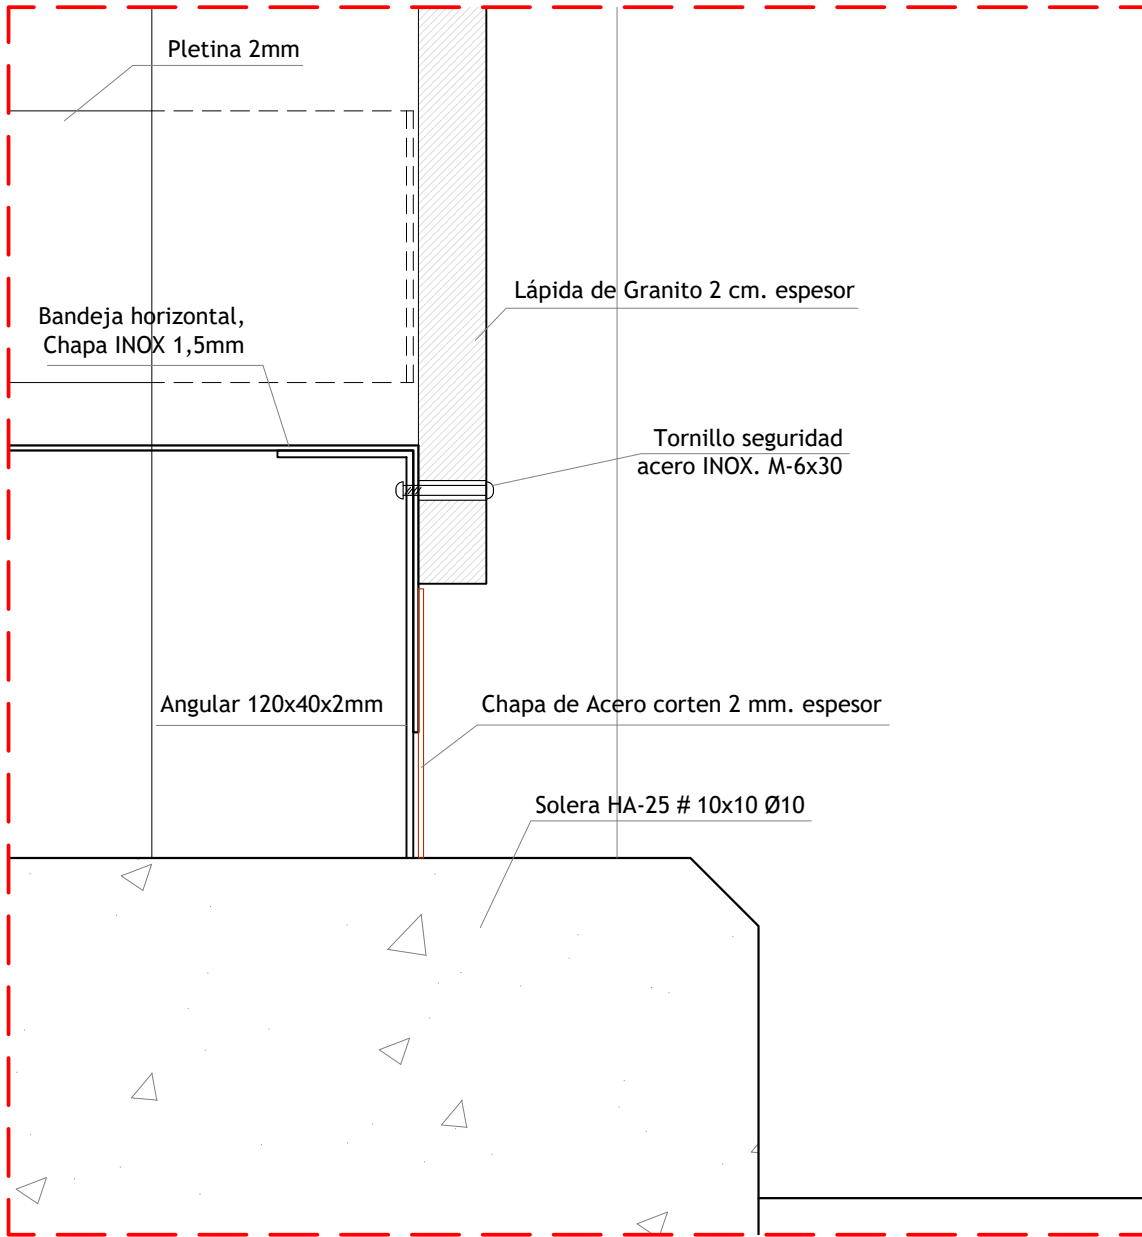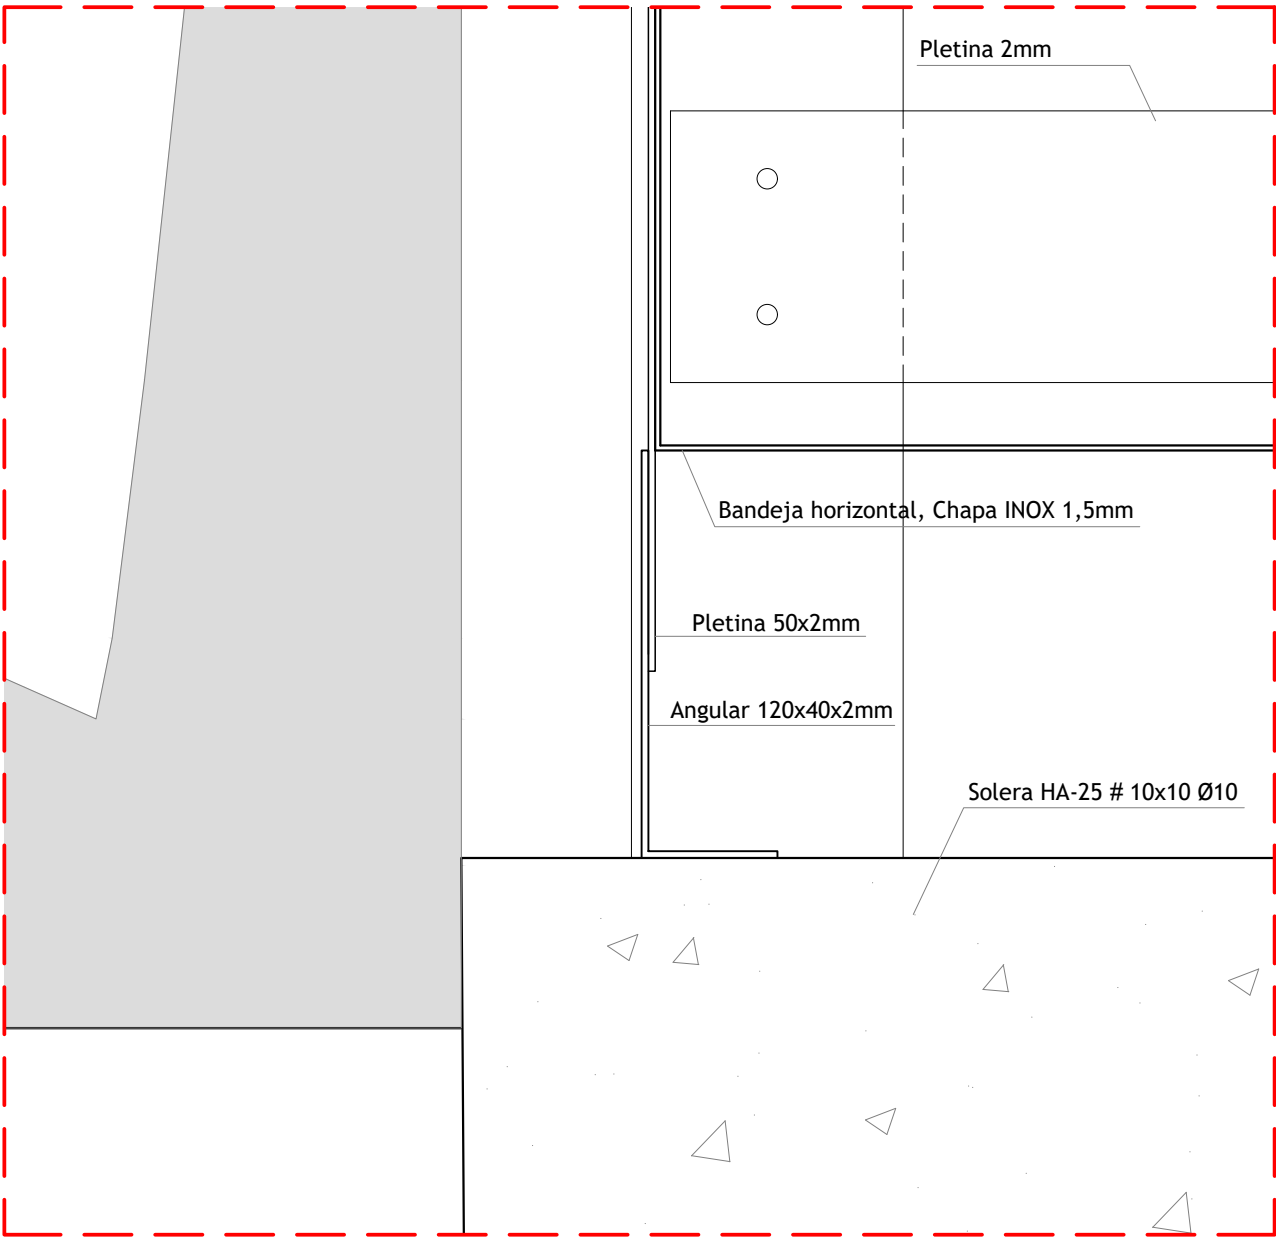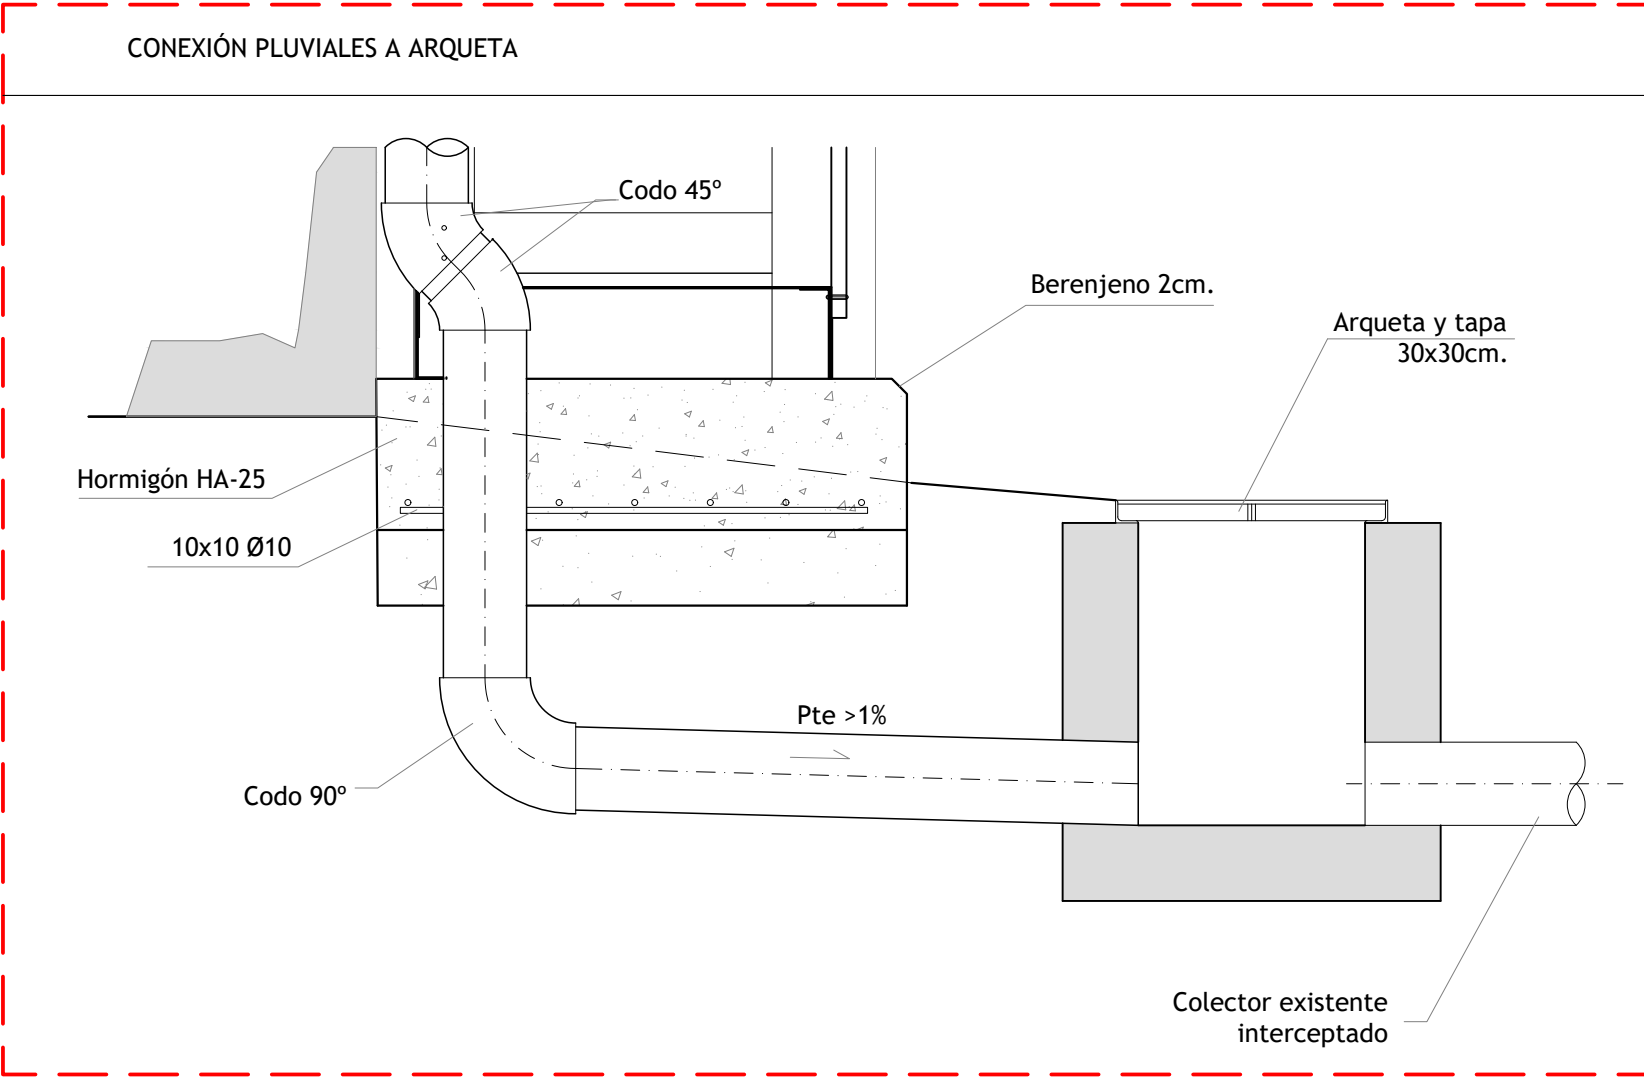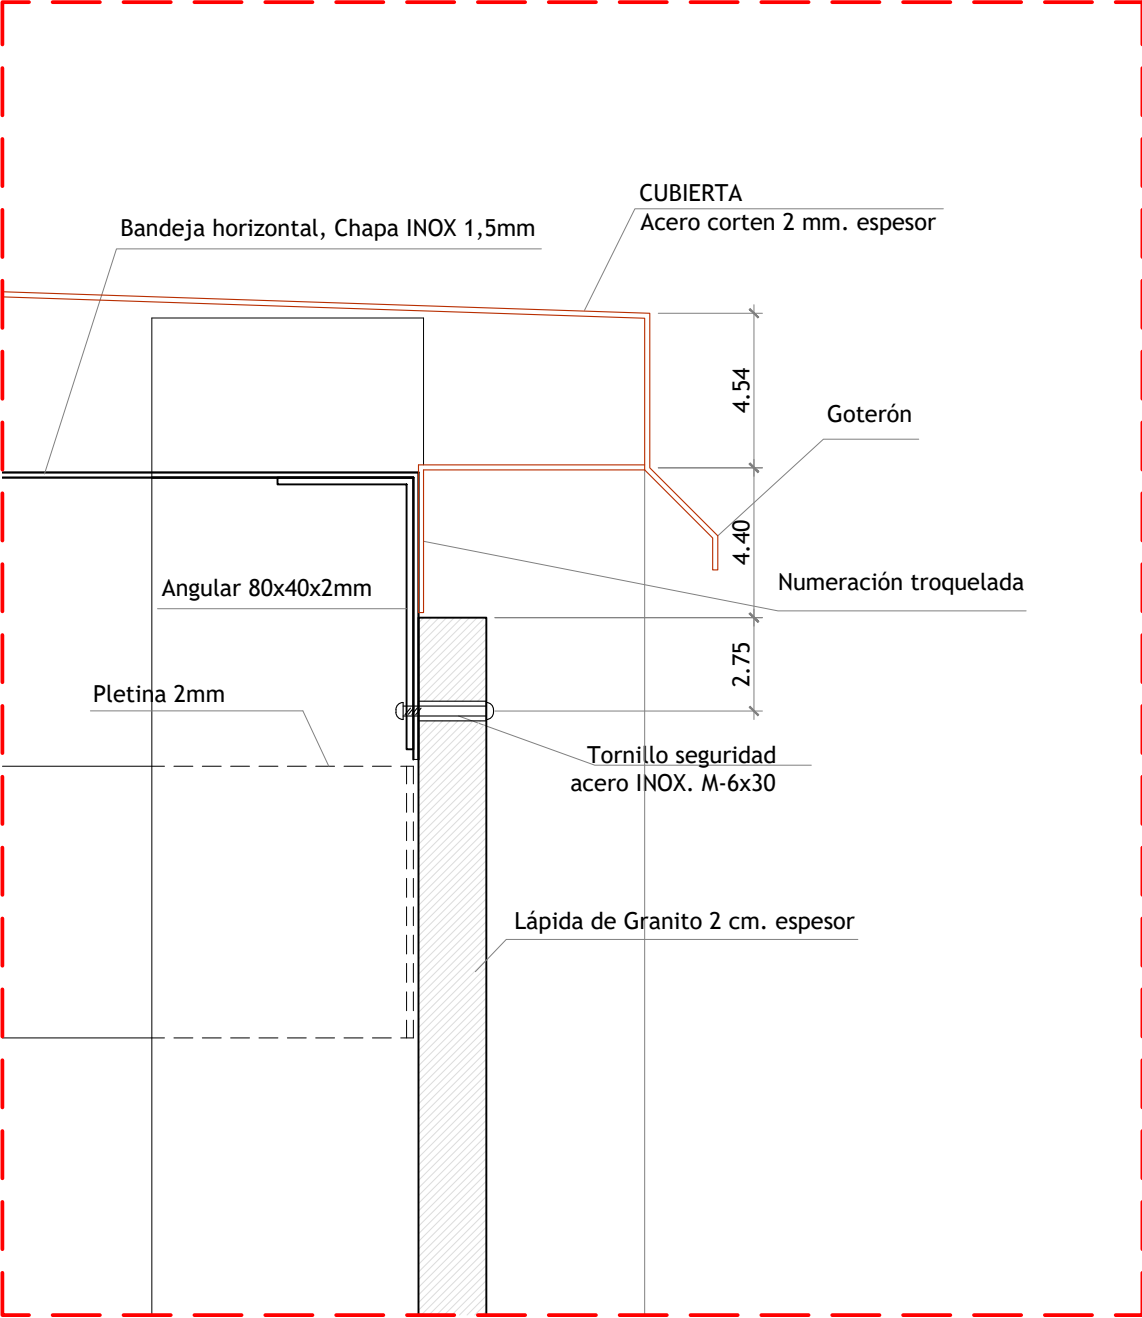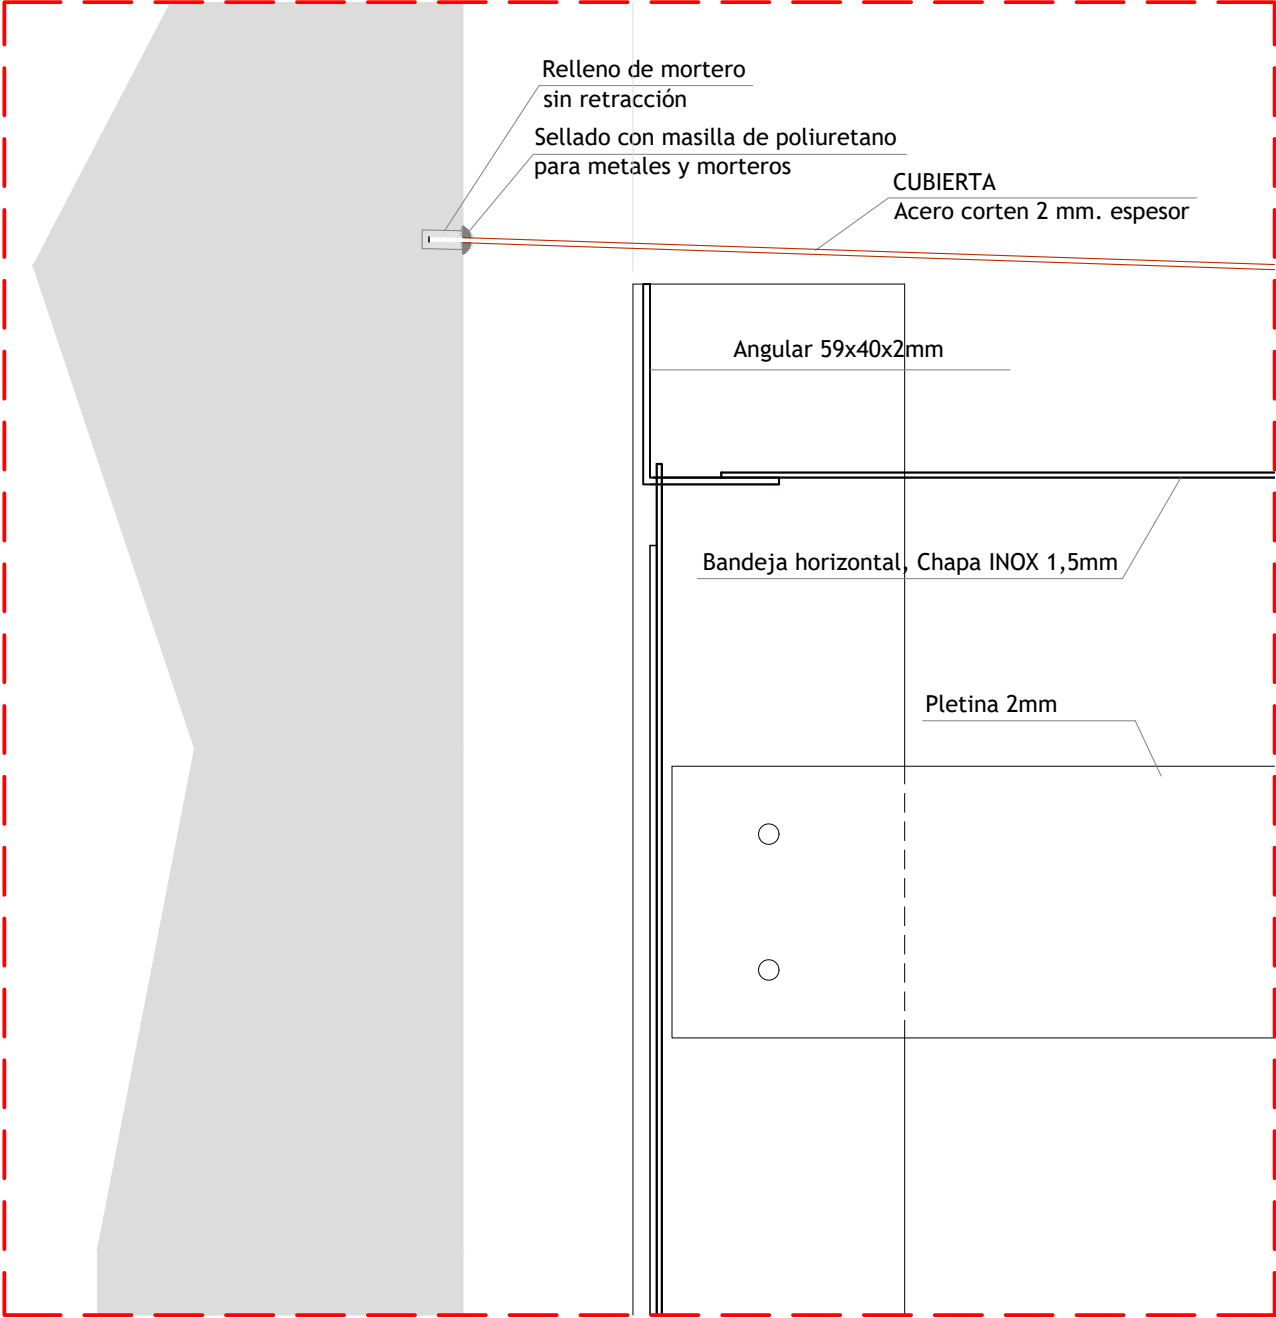

DETALLE COLUMBARIOS

DETALLE COLUMBARIOS



DIRECCIÓN DE ARQUITECTURA
OFICINA PROYECTOS DE ARQUITECTURA

CONSTRUCCIÓN DE COLUMBARIOS 2025
EN CEMENTERIO DE TORRERO - MANZANAS 109, 110 y 111

PLANO:

DETALLES

A-16

ARQUITECTO:	ARQUITECTA TÉCNICA :	DELINEANTE :	ESCALA:	NOV - 2025
MARÍA ISABAL	SHEILA SÁNCHEZ	MANUEL ESCUDERO	S/E	REM: 2339
IDENTIFICADOR: 25-026 - TOR CEM COLUMBARIOS 2025 - P1				