

PLANOS

PLANOS

ÍNDICE

1.- SITUACIÓN Y EMPLAZAMIENTO

2.- ESTADO ACTUAL

3.- SERVICIOS MUNICIPALES EXISTENTES

3.1.- RED DE ABASTECIMIENTO

3.2.- RED DE SANEAMIENTO

4.- SERVICIOS PRIVADOS EXISTENTES

5.- PAVIMENTACIÓN

5.1.- PLANTA GENERAL

5.2.- DEFINICIÓN GEOMÉTRICA

5.3.- PERFILES LONGITUDINALES

5.4.- SECCIONES TIPO

5.5.- SECCIONES TIPO MATERIALES

5.6.- DETALLES

6.- RED DE ABASTECIMIENTO DE AGUA

6.1.- PLANTA

6.2.- DETALLES

7.- RED DE SANEAMIENTO

7.1.- PLANTA

7.2.- PERFILES LONGITUDINALES

7.3.- DETALLES

8.- RIEGO, JARDINERÍA Y MOBILIARIO URBANO

8.1.- AJARDINAMIENTO Y EQUIPAMIENTO PLANTA

8.2.- RED DE RIEGO PLANTA


8.3.- DETALLES

9.- SEÑALIZACIÓN.



9.1.- PLANTA



SITUACIÓN
1:10.000

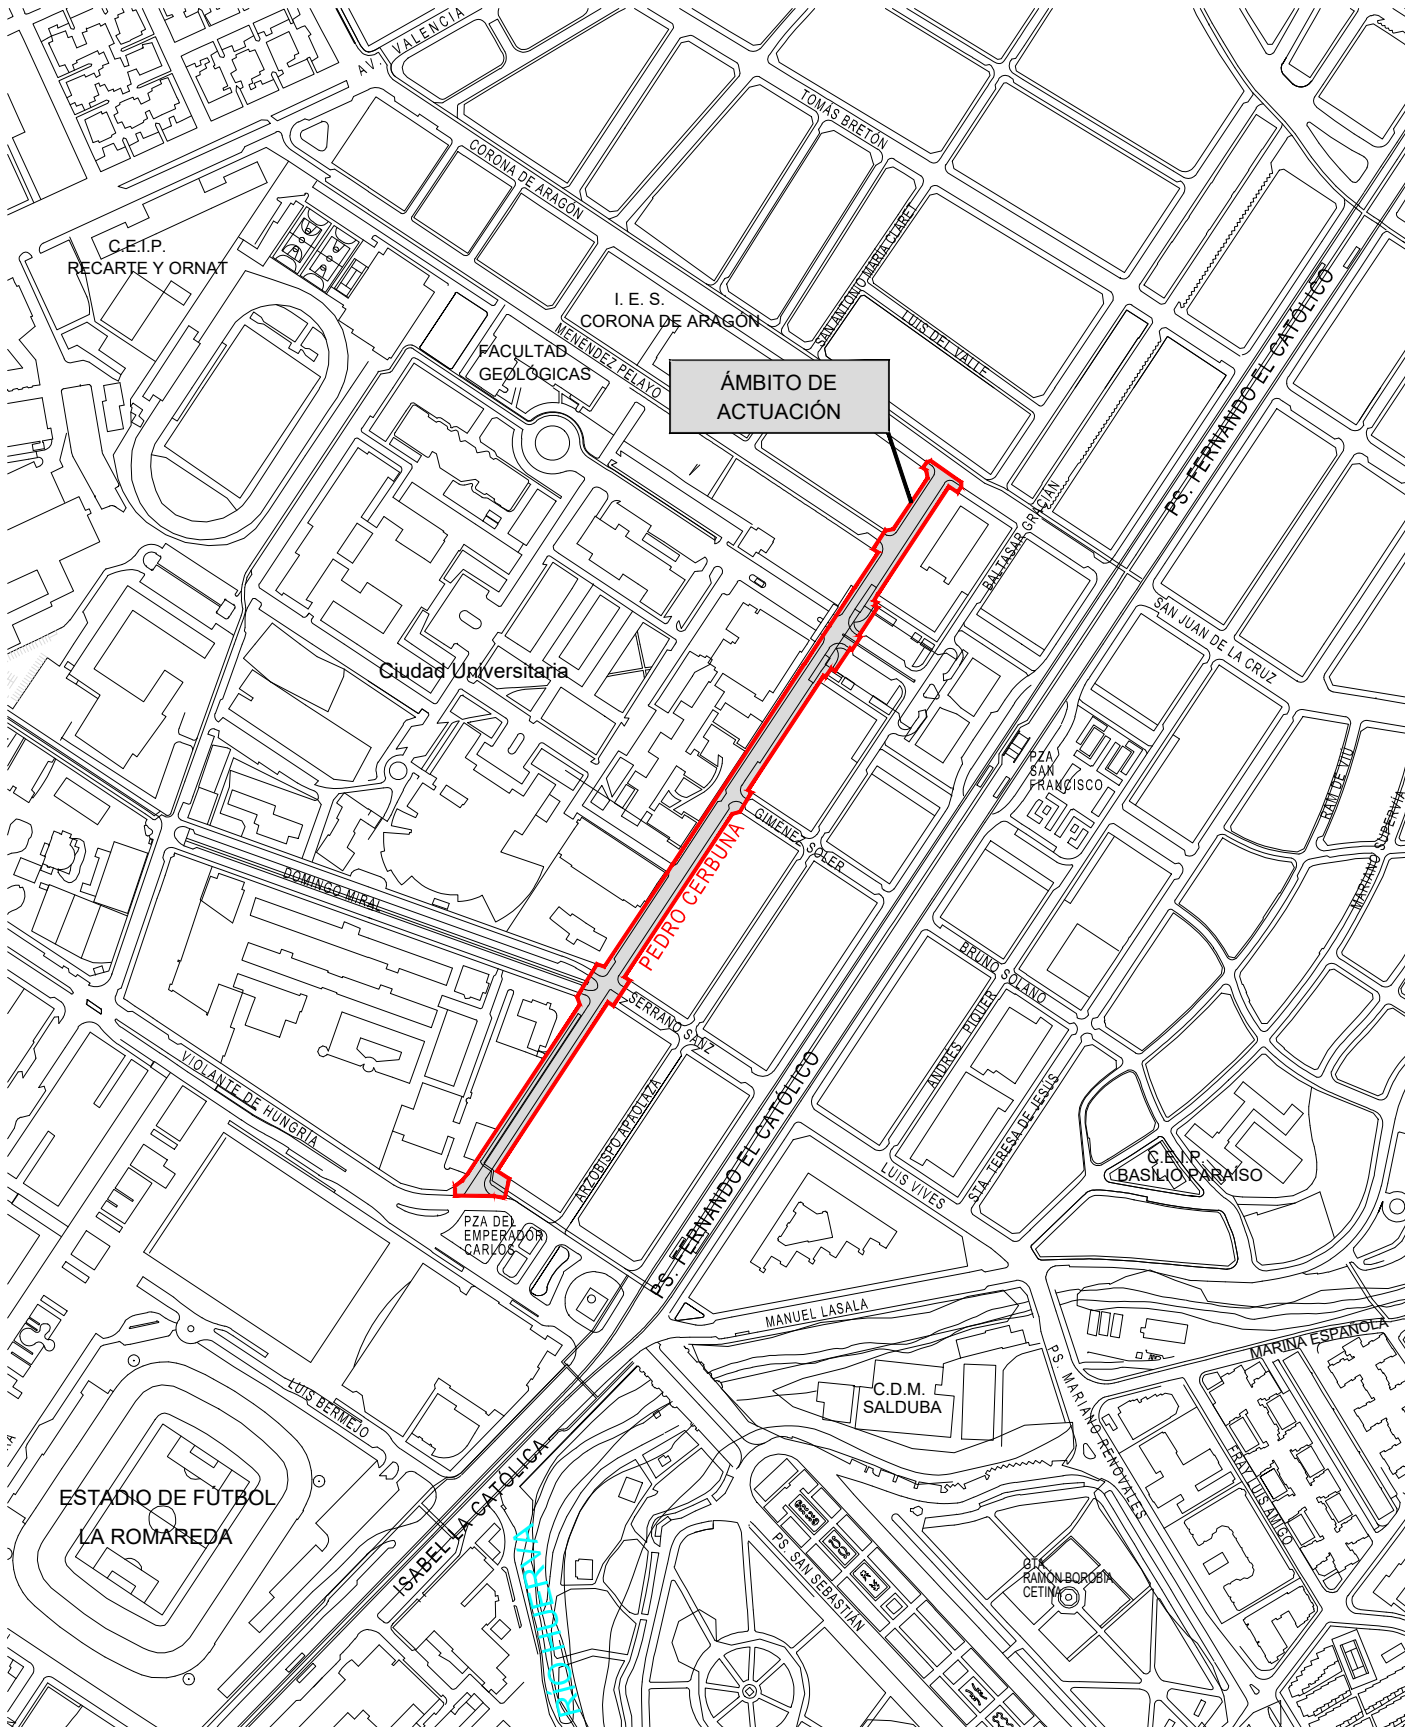

EMPLAZAMIENTO
1:5.000

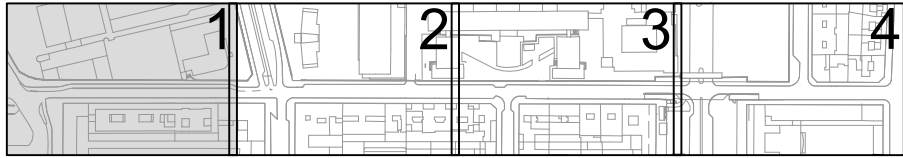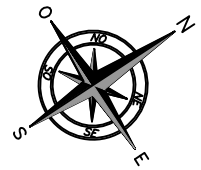

LEYENDA		
ABASTECIMIENTO DE AGUA	TELEFONIA Y TELECOMUNICACIONES	SERVICIOS VARIOS
ARQUETA TOMA DE AGUA	ARQUETA TELEFÓNICA	BANCO
BOCA DE RIEGO	ARQUETA TELECOMUNICACIONES	REJILLA VENTILACIÓN
HIDRANTE	GAS	ARQUETA USO DESCONOCIDO
SANEAMIENTO	ARQUETA TOMA DE GAS	"MUP" PUBLICIDAD RECTANGULAR
SUMIDERO	RIEGO Y JARDIN	PAPELERA
POZO DE REGISTRO	ARBOLADO	PUNTO
ALUMBRADO PÚBLICO	SEMÁFOROS	COTA
PUNTO DE ALUMBRADO SENCILLO	ARQUETA DE TRÁFICO	
PUNTO DE ALUMBRADO DOBLE	PUNTO SEMAFÓRICO	
PUNTO DE ALUMBRADO PARED	ARMARIO DE SEMÁFOROS	
ARQUETA ALUMBRADO PÚBLICO		
TRANSFORMADOR		


PARQUE DE BOMBEROS
Nº 3

POLICÍA LOCAL

CALLE PEDRO CERBUNA

CARRIL BICI




LÍNEA DE SOLAPE

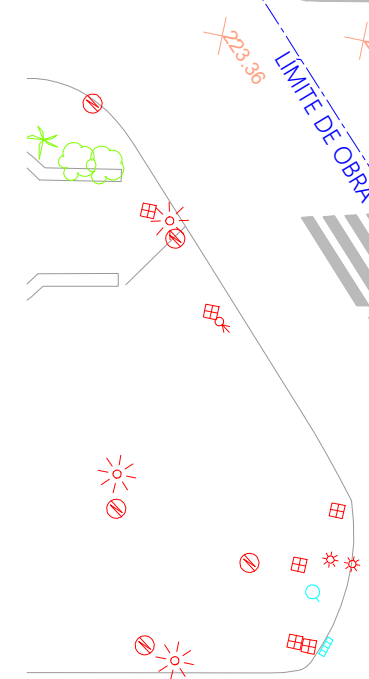



LÍMITE DE OBRA

CARRIL BICI

43
41
5
4

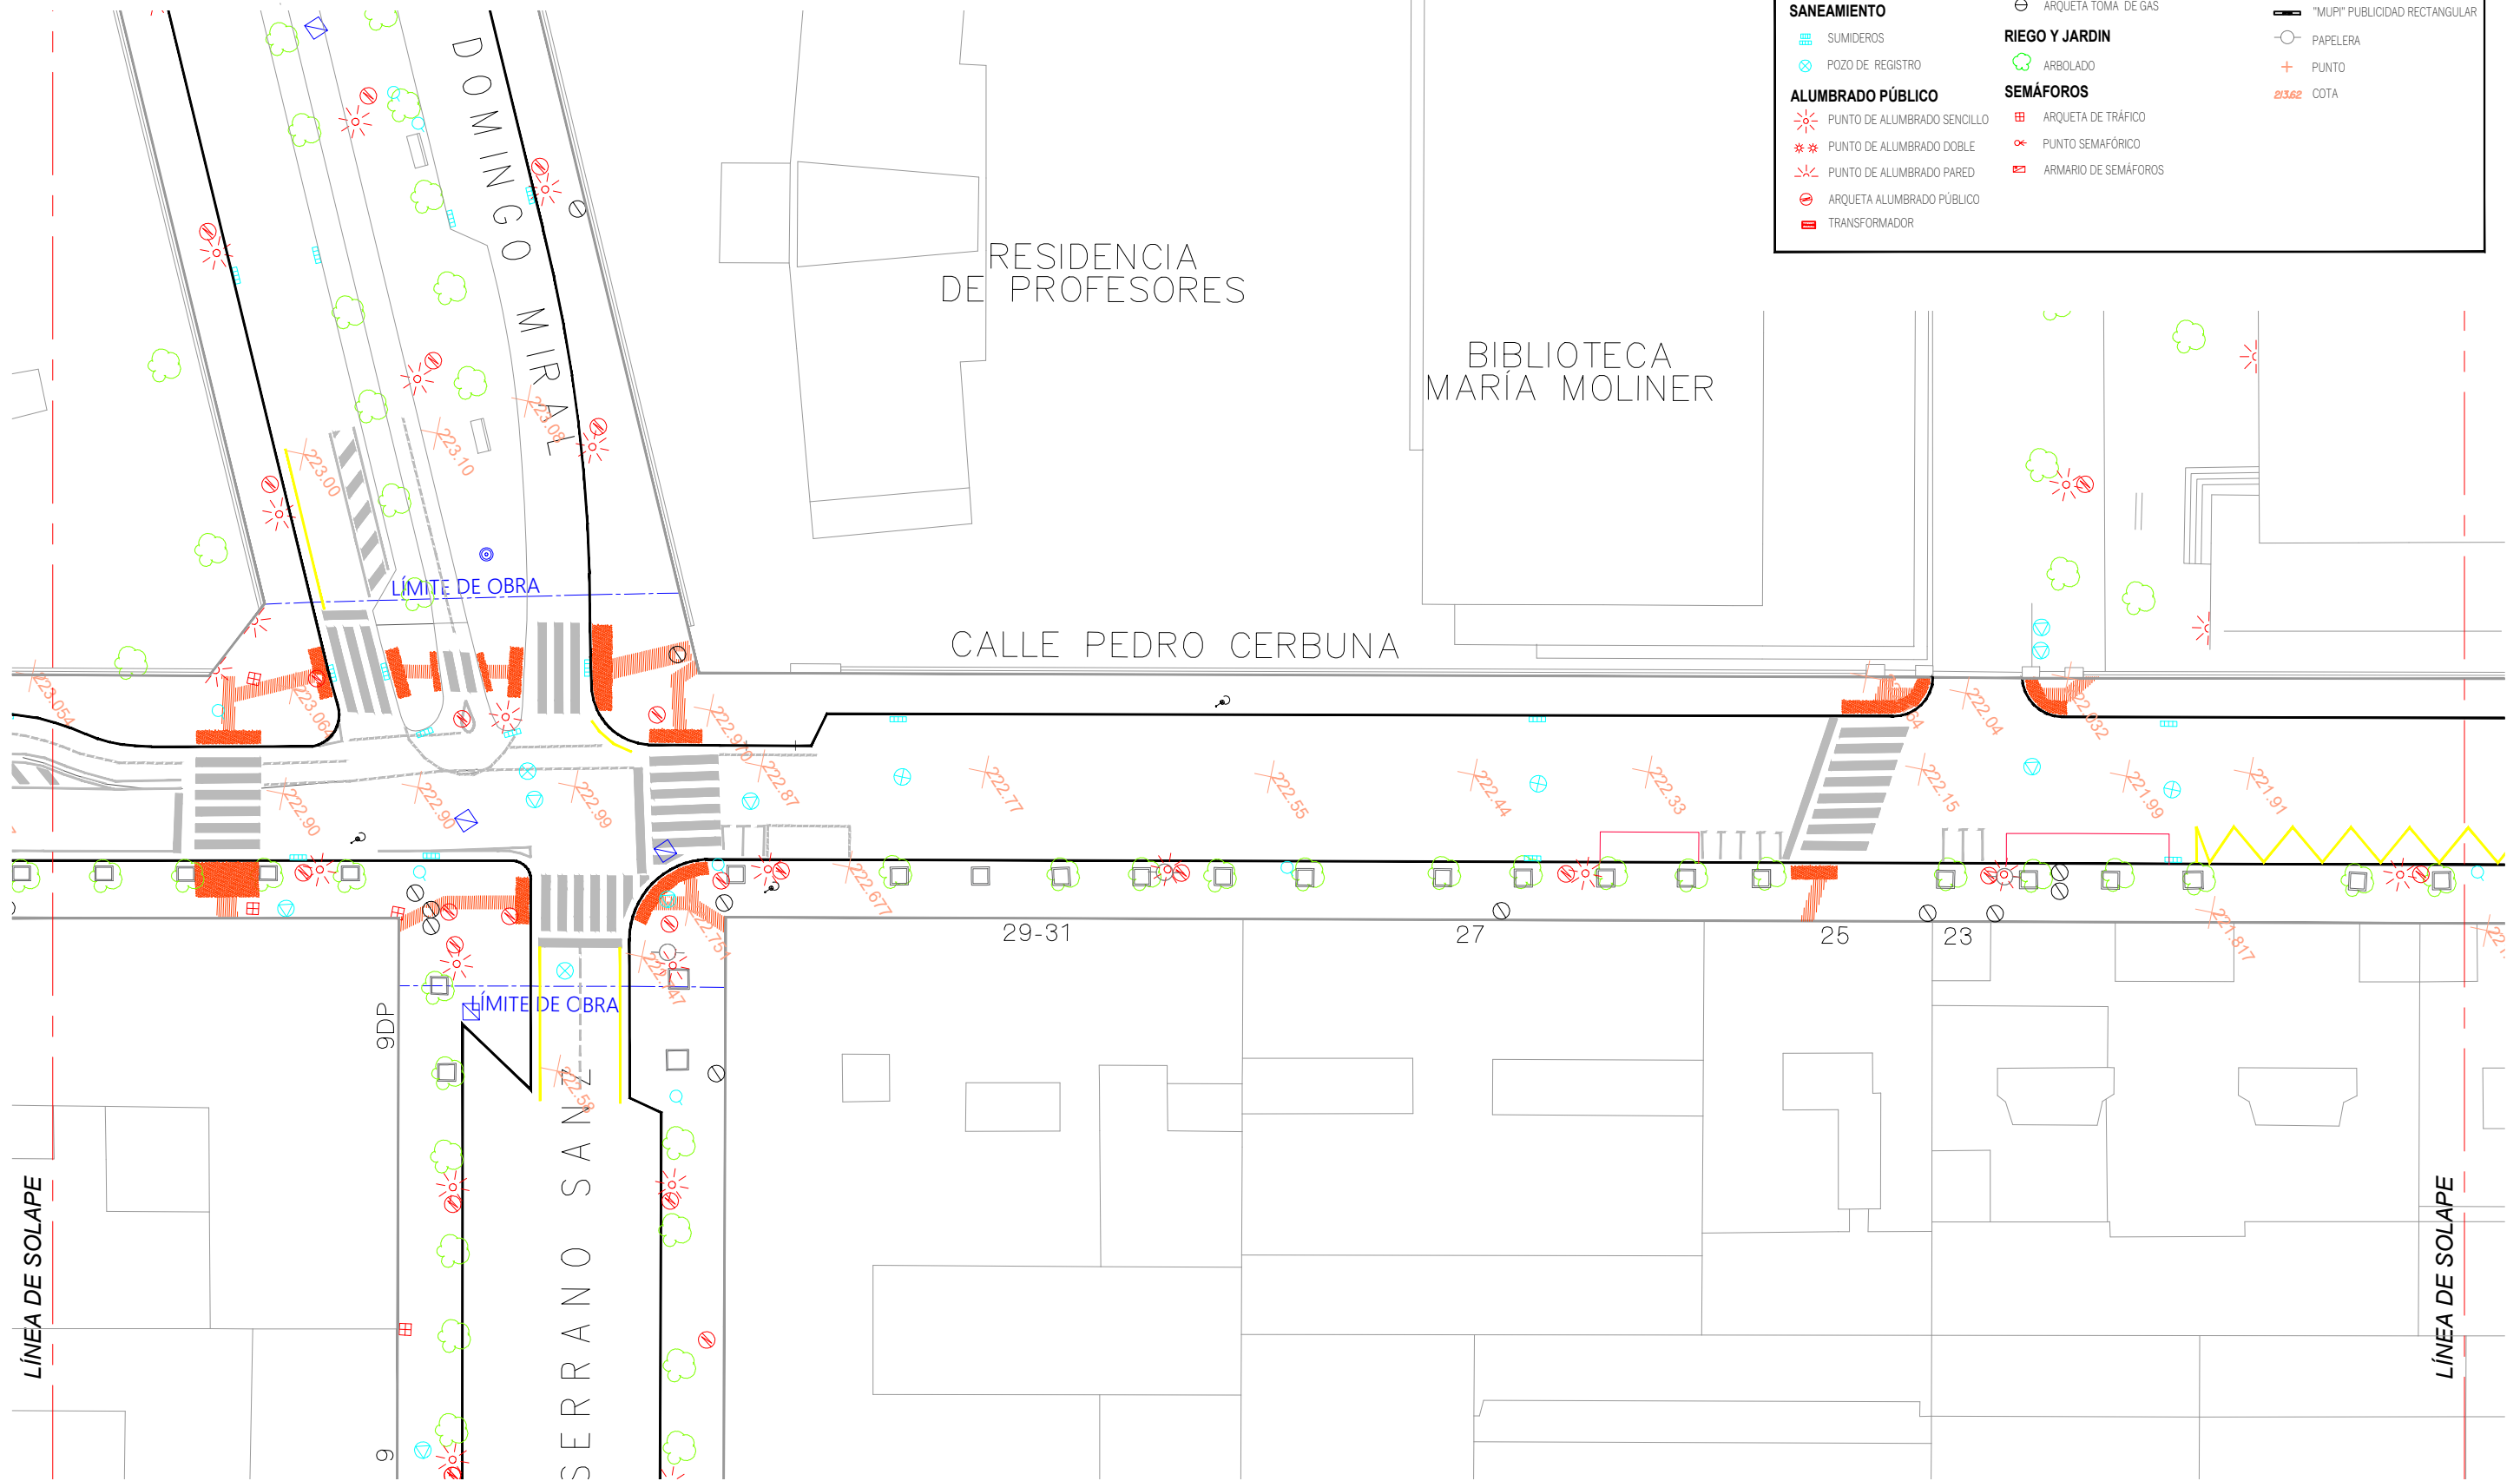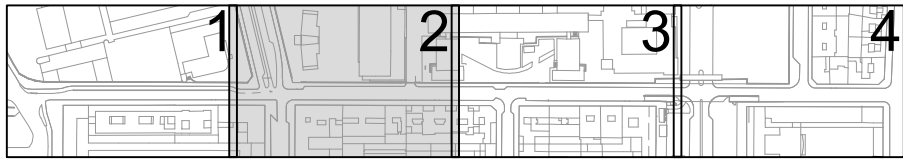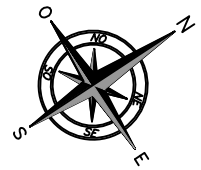

LEYENDA		
ABASTECIMIENTO DE AGUA	TELEFONIA Y TELECOMUNICACIONES	SERVICIOS VARIOS
ARQUETA TOMA DE AGUA	ARQUETA TELEFÓNICA	BANCO
BOCA DE RIEGO	ARQUETA TELECOMUNICACIONES	REJILLA VENTILACIÓN
HIDRANTE	GAS	ARQUETA USO DESCONOCIDO
SANEAMIENTO	ARQUETA TOMA DE GAS	"MUPI" PUBLICIDAD RECTANGULAR
SUMIDEROS	RIEGO Y JARDIN	PAPELERA
POZO DE REGISTRO	ARBOLADO	PUNTO
ALUMBRADO PÚBLICO	SEMÁFOROS	23.62 COTA
PUNTO DE ALUMBRADO SENCILLO	ARQUETA DE TRÁFICO	
PUNTO DE ALUMBRADO DOBLE	PUNTO SEMAFÓRICO	
PUNTO DE ALUMBRADO PARED	ARMARIO DE SEMÁFOROS	
ARQUETA ALUMBRADO PÚBLICO		
TRANSFORMADOR		

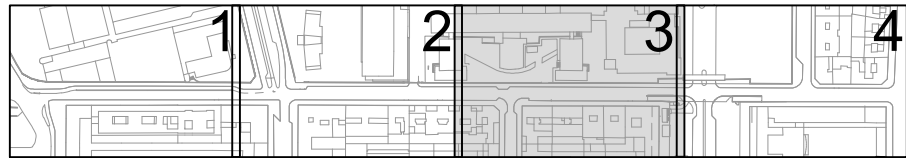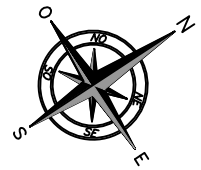



FACULTAD DE
FILOSOFÍA Y LETRAS

CALLE PEDRO CERBUNA

LÍMITES DE OBRA

GIMÉNEZ SOLEZ

LEYENDA		
ABASTECIMIENTO DE AGUA	TELEFONIA Y TELECOMUNICACIONES	SERVICIOS VARIOS
ARQUETA TOMA DE AGUA	ARQUETA TELEFÓNICA	BANCO
BOCA DE RIEGO	ARQUETA TELECOMUNICACIONES	REJILLA VENTILACIÓN
HIDRANTE	GAS	ARQUETA USO DESCONOCIDO
SANEAMIENTO	ARQUETA TOMA DE GAS	"MUPI" PUBLICIDAD RECTANGULAR
SUMIDERO	RIEGO Y JARDIN	PAPELERA
POZO DE REGISTRO	ARBOLADO	PUNTO
ALUMBRADO PÚBLICO	SEMÁFOROS	COTA
PUNTO DE ALUMBRADO SENCILLO	ARQUETA DE TRÁFICO	
PUNTO DE ALUMBRADO DOBLE	PUNTO SEMAFÓRICO	
PUNTO DE ALUMBRADO PARED	ARMARIO DE SEMÁFOROS	
ARQUETA ALUMBRADO PÚBLICO		
TRANSFORMADOR		

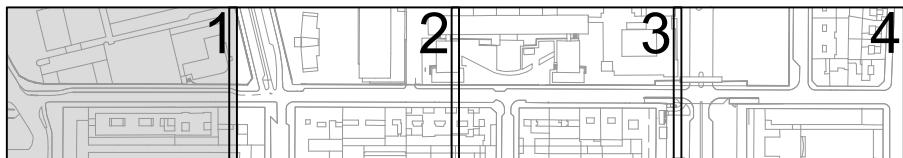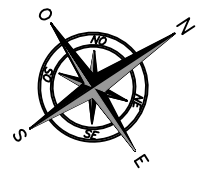

LEYENDA ABASTECIMIENTO	
	TUBERÍA
	VÁLVULAS
	ARQUETAS
	HIDRANTE
	BOCA DE RIEGO
	DESAGÜE
	TOMA DE AGUA
	CONTADOR
	BRIDA CIEGA

PARQUE DE BOMBEROS
Nº 3

POLICÍA LOCAL

CALLE PEDRO CERBUNA

300-FC

CARRIL BICI

300-FD

150-FD

150-FD

150-FC

43

41

39

LÍMITE DE OBRA

100-FD

CARRIL BICI

5

4

150-FC

150-FC

LÍNEA DE SOLAPE



ÁREA DE URBANISMO, INFRAESTRUCTURAS,
ENERGÍA Y VIVIENDA
OFICINA TÉCNICA DEL VIARIO PÚBLICO

SERVICIO DE NUEVAS
ACTUACIONES EN VIARIOS

INGENIERO DE CAMINOS, C.Y P.

JUAN JOSÉ MESTRE PEDRET
Col. nº 18583

INGENIERO TÉCNICO DE O.P.



ENRIQUE PONSA CASTEJÓN
Col. nº 23880

PROYECTO :
REFORMA INTEGRAL
DE LA CALLE PEDRO CERBUNA


FECHA: ABRIL 25 DEL: A.S.
ESCALAS: 1 : 400



PLANO :
SERVICIOS MUNICIPALES EXISTENTES
RED DE ABASTECIMIENTO

PLANO Nº
03.1
Hoja 1 de 4

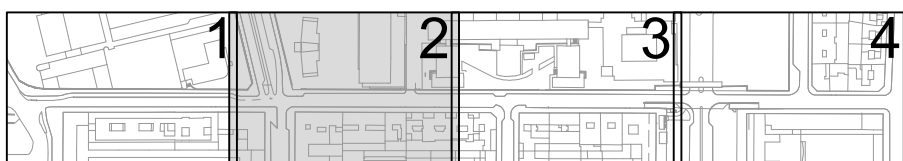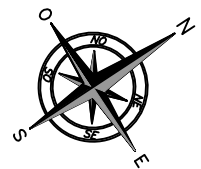

LEYENDA ABASTECIMIENTO	
	TUBERÍA
	VÁLVULAS
	ARQUETAS
	HIDRANTE
	BOCA DE RIEGO
	DESAGÜE
	TOMA DE AGUA
	CONTADOR
	BRIDA CIEGA

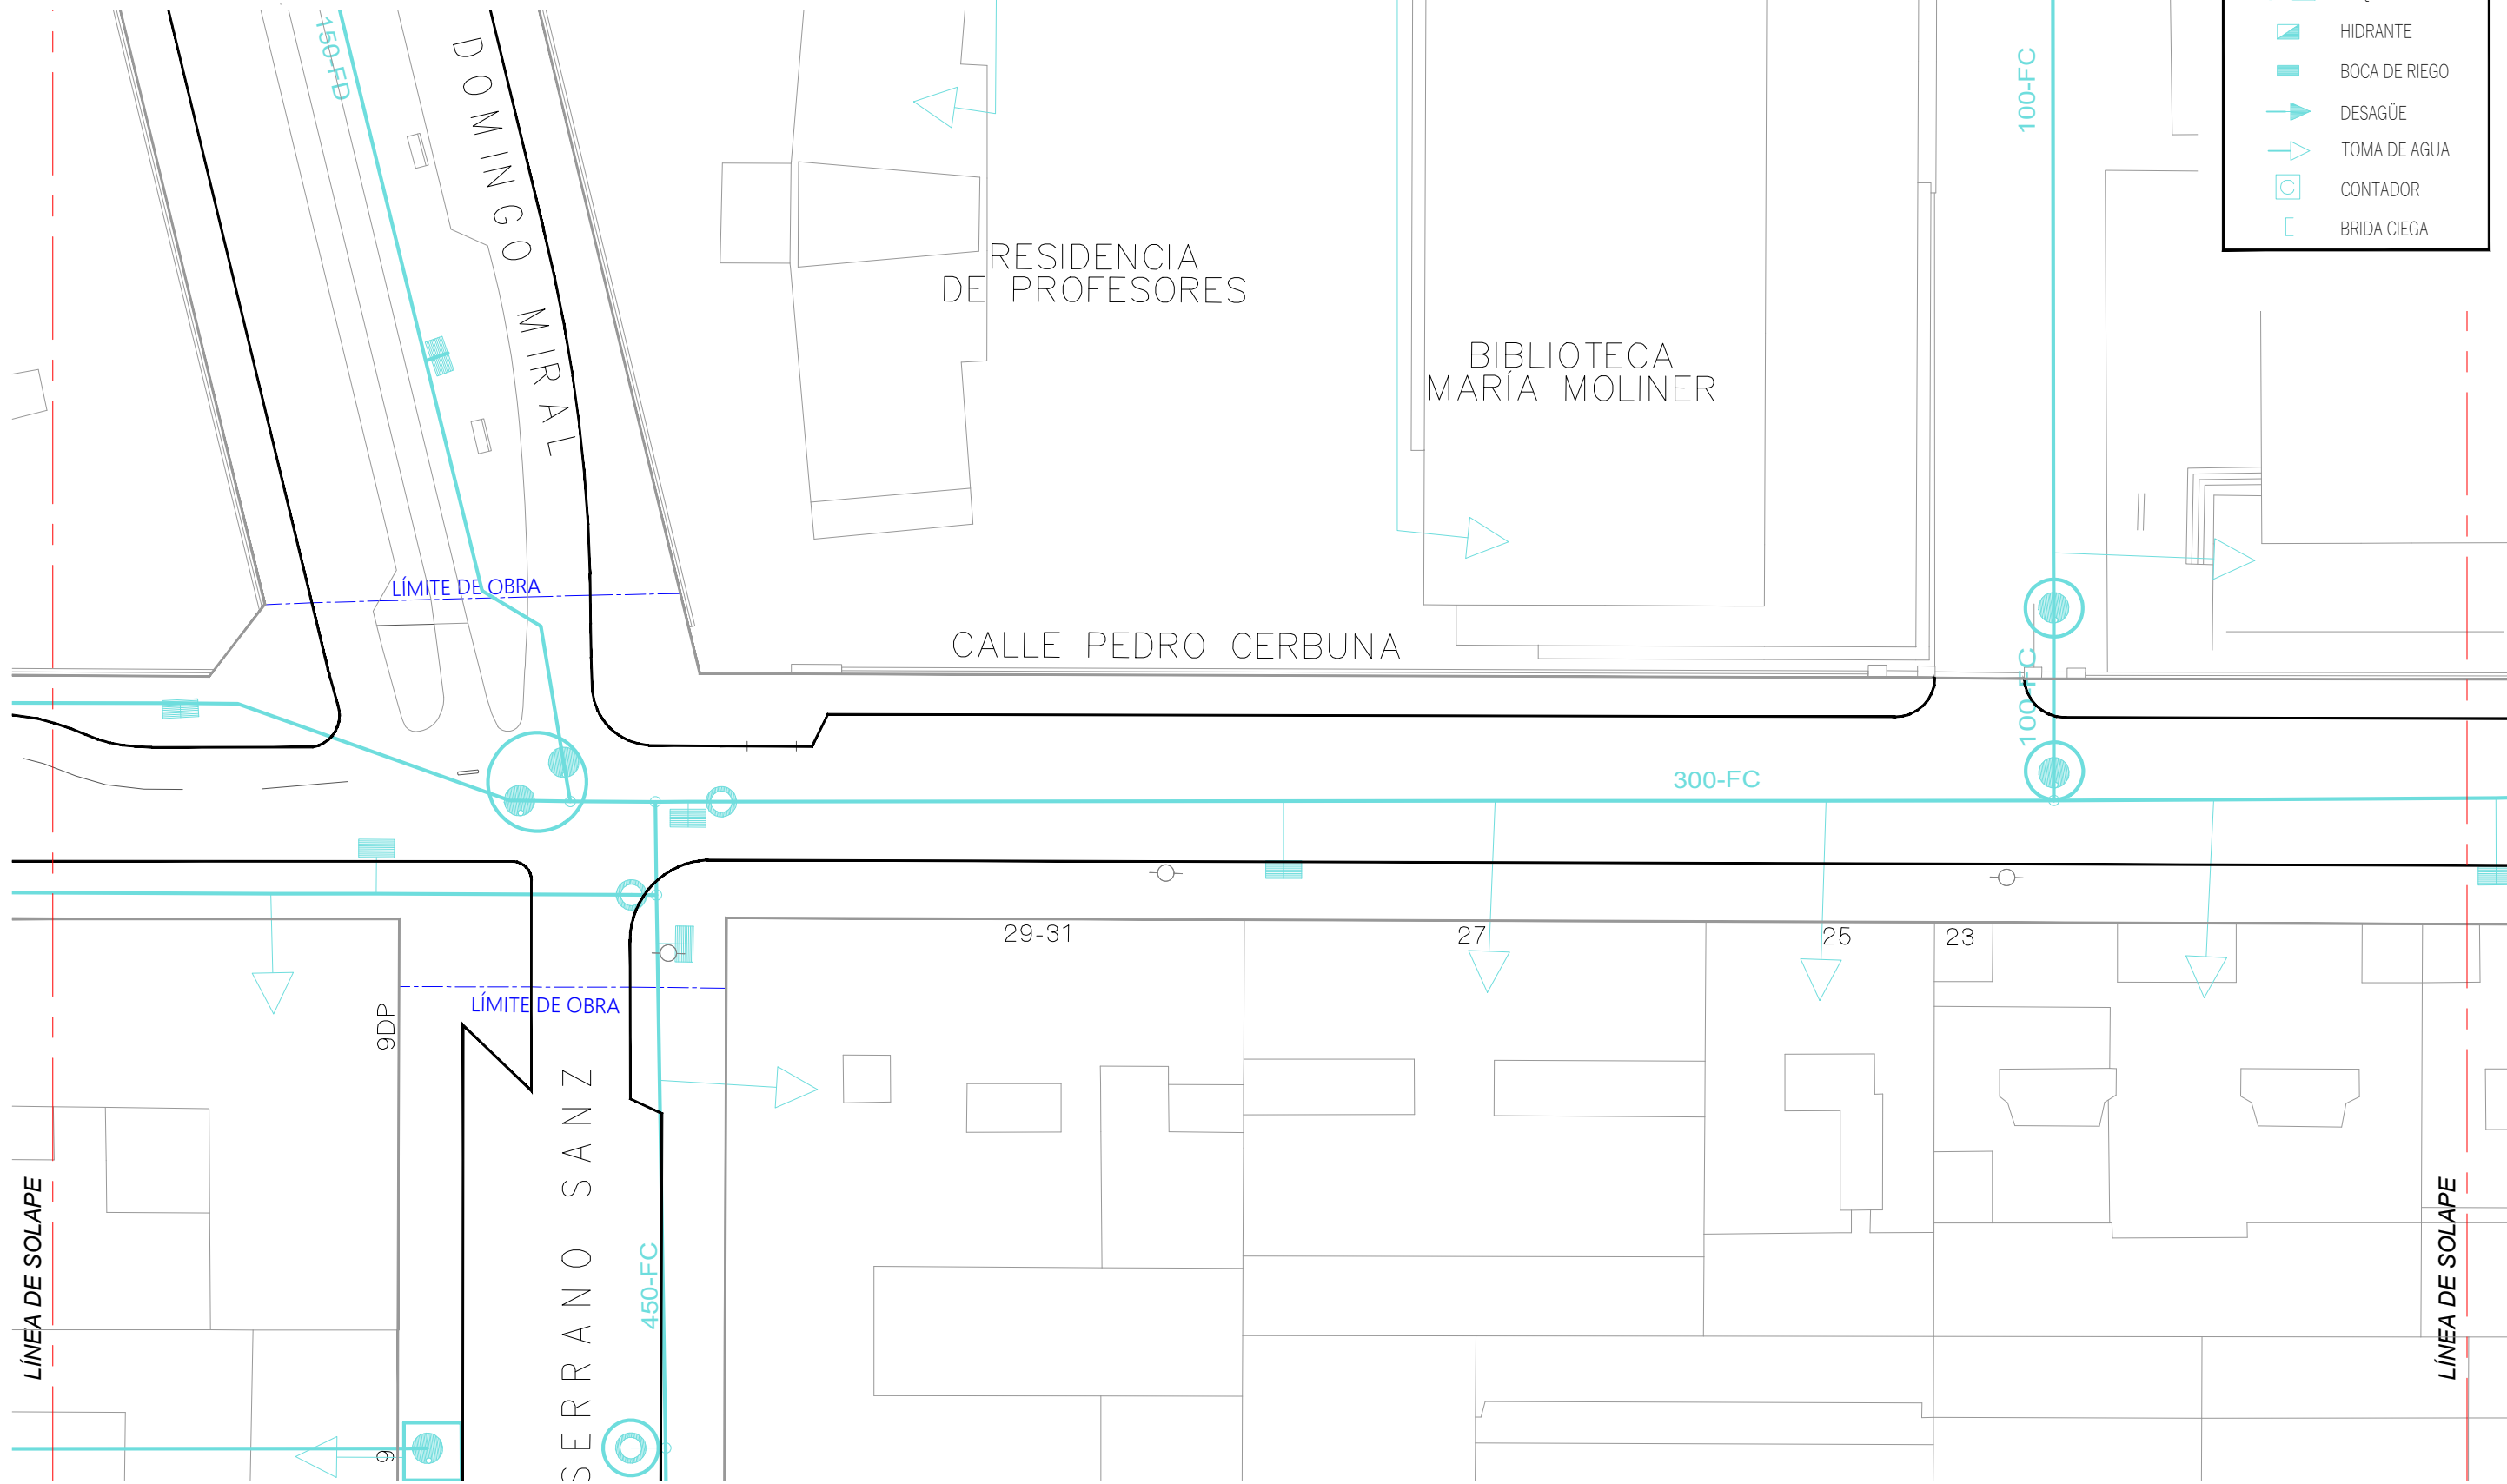


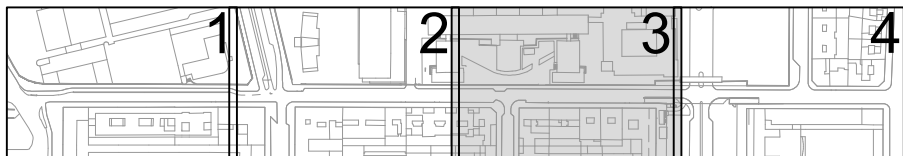
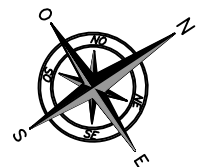


FACULTAD DE
FILOSOFÍA Y LETRAS


CALLE PEDRO CERBUNA



LEYENDA ABASTECIMIENTO	
	TUBERÍA
	VÁLVULAS
	ARQUETAS
	HIDRANTE
	BOCA DE RIEGO
	DESAGÜE
	TOMA DE AGUA
	CONTADOR
	BRIDA CIEGA

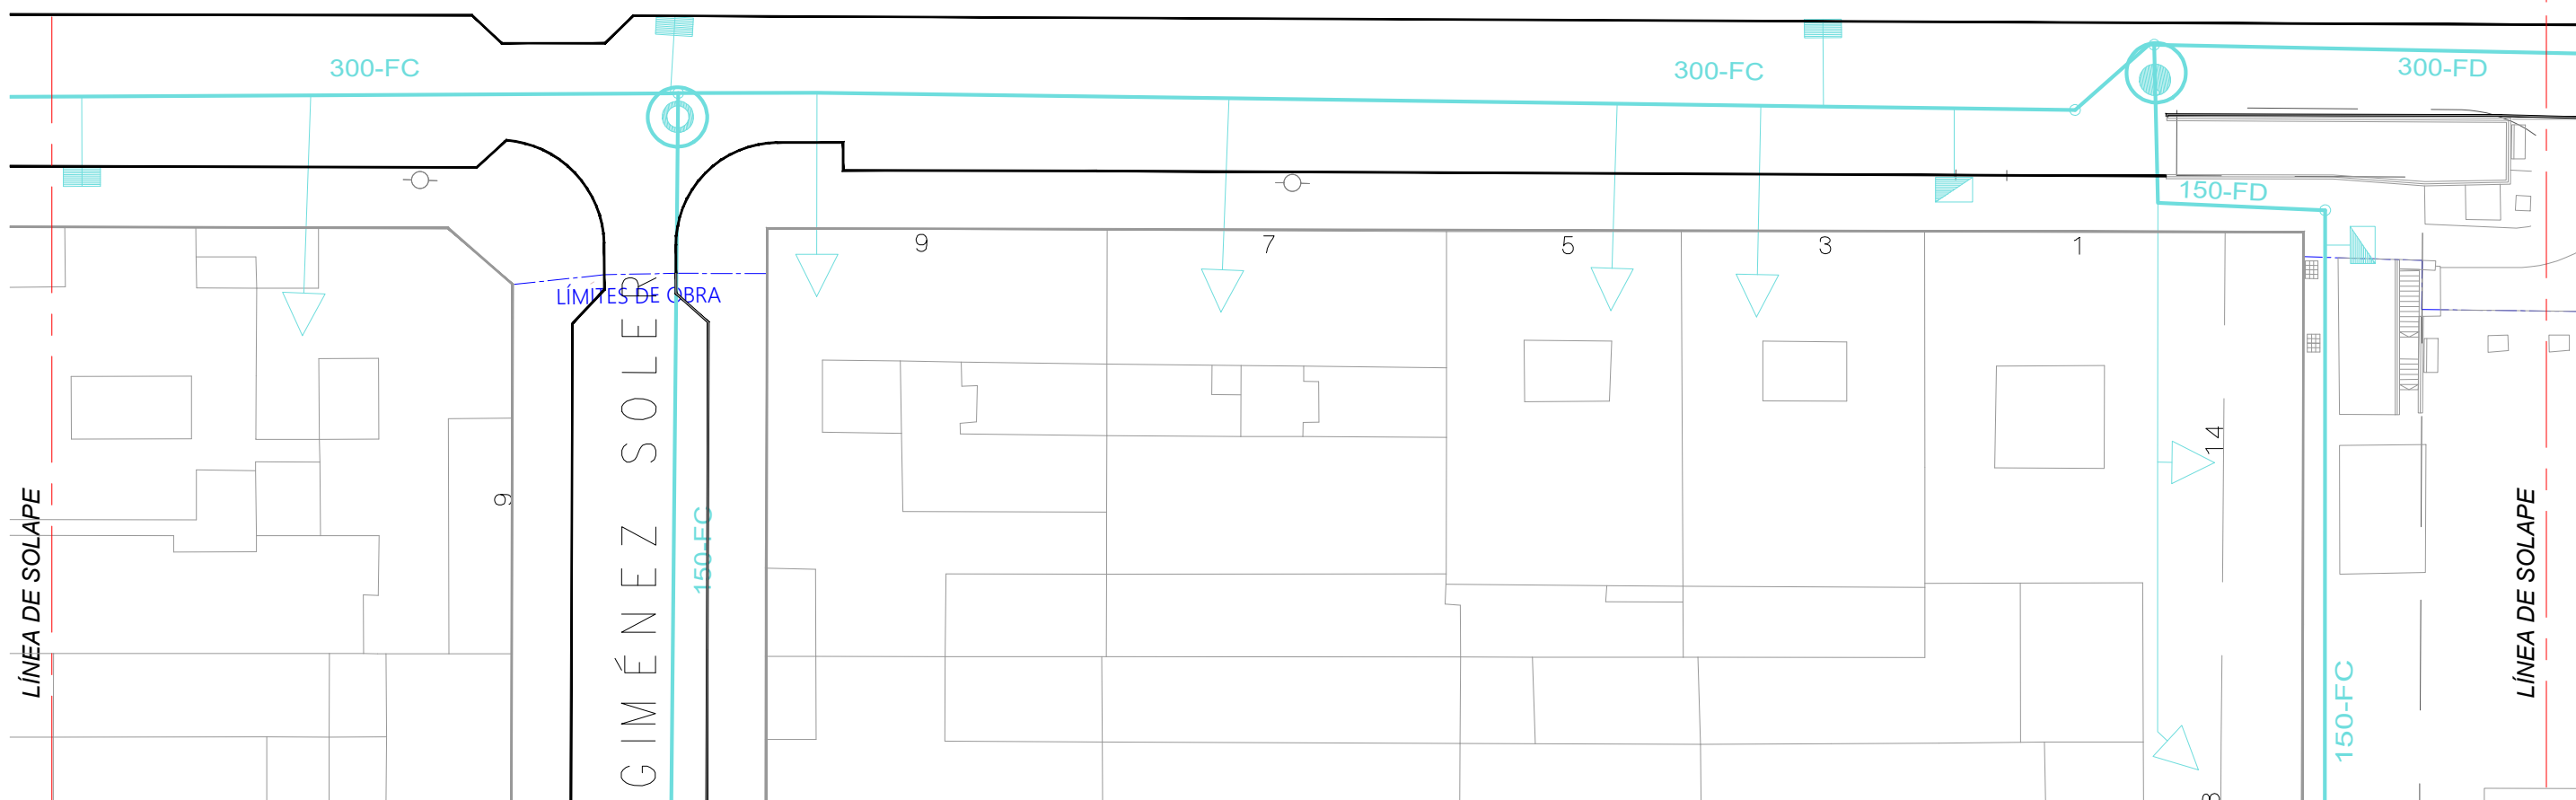

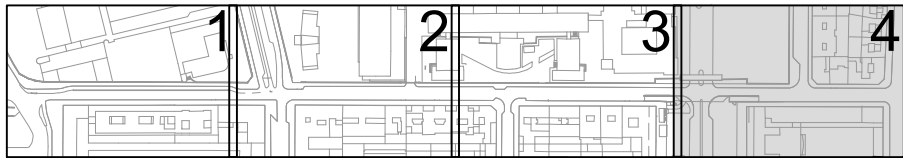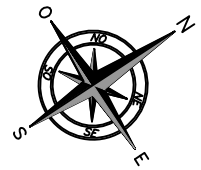

LEYENDA ABASTECIMIENTO	
	TUBERÍA
	VÁLVULAS
	ARQUETAS
	HIDRANTE
	BOCA DE RIEGO
	DESAGÜE
	TOMA DE AGUA
	CONTADOR
	BRIDA CIEGA

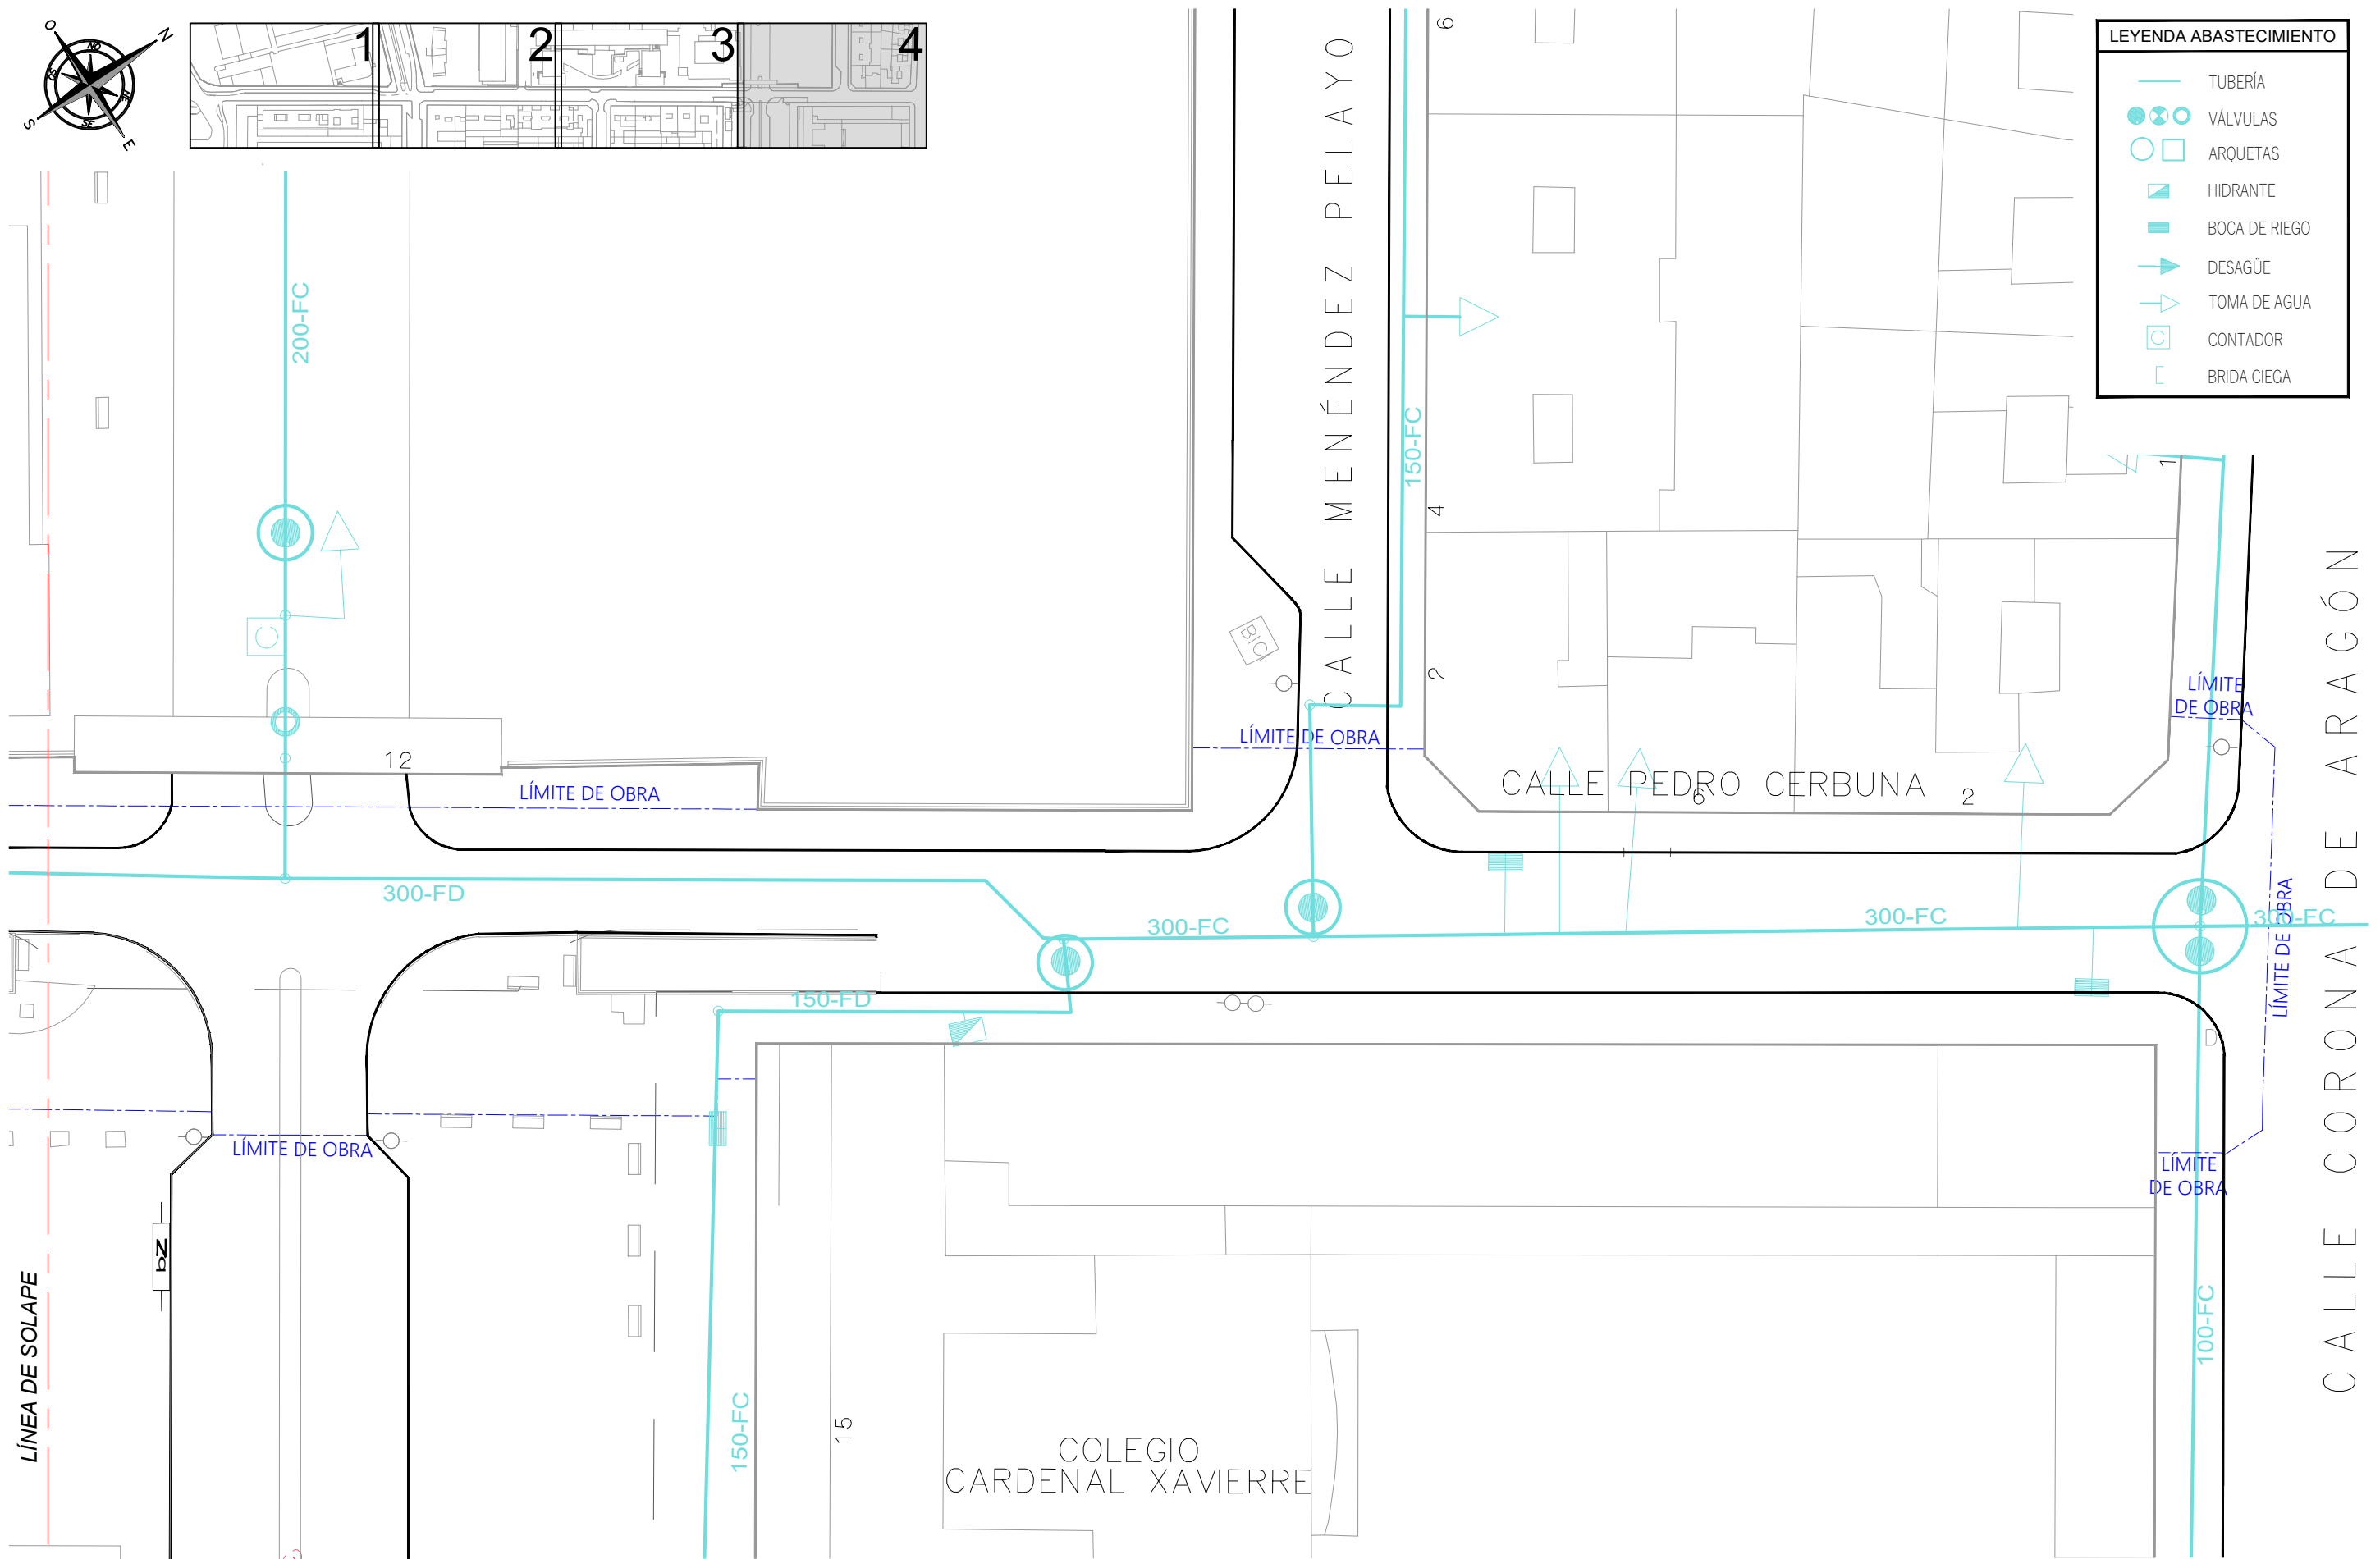

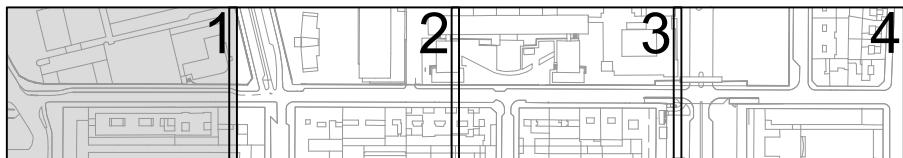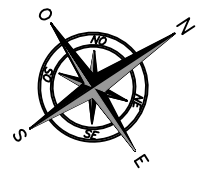

LEYENDA SANEAMIENTO	
	TUBERÍA
	POZO REGISTRO
	SUMIDERO
	CÁMARA DE DESCARGA

PARQUE DE BOMBEROS
Nº 3

POLICÍA LOCAL

CALLE PEDRO CERBUNA

CARRIL BICI

LÍMITE DE OBRA

LÍMITE DE OBRA

LÍMITE DE OBRA

LÍNEA DE SOLAPE



ÁREA DE URBANISMO, INFRAESTRUCTURAS,
ENERGÍA Y VIVIENDA
OFICINA TÉCNICA DEL VIARIO PÚBLICO

SERVICIO DE NUEVAS
ACTUACIONES EN VIARIOS

INGENIERO DE CAMINOS, C.Y P.

JUAN JOSÉ MESTRE PEDRET
Col. nº 18583

INGENIERO TÉCNICO DE O.P.



ENRIQUE PONSA CASTEJÓN
Col. nº 23880

PROYECTO :
REFORMA INTEGRAL
DE LA CALLE PEDRO CERBUNA


FECHA: ABRIL 25 DEL: A.S.
ESCALAS: 1 : 400



PLANO :
SERVICIOS MUNICIPALES EXISTENTES
RED DE SANEAMIENTO

PLANO Nº
03.2
Hoja 1 de 4

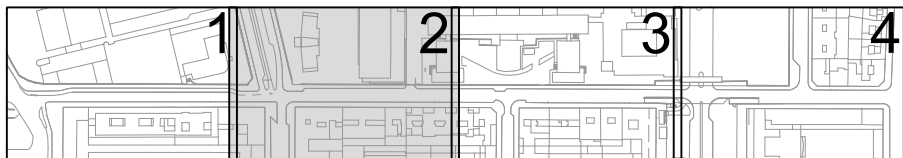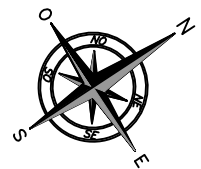

LEYENDA SANEAMIENTO	
	TUBERÍA
	POZO REGISTRO
	SUMIDERO
	CÁMARA DE DESCARGA

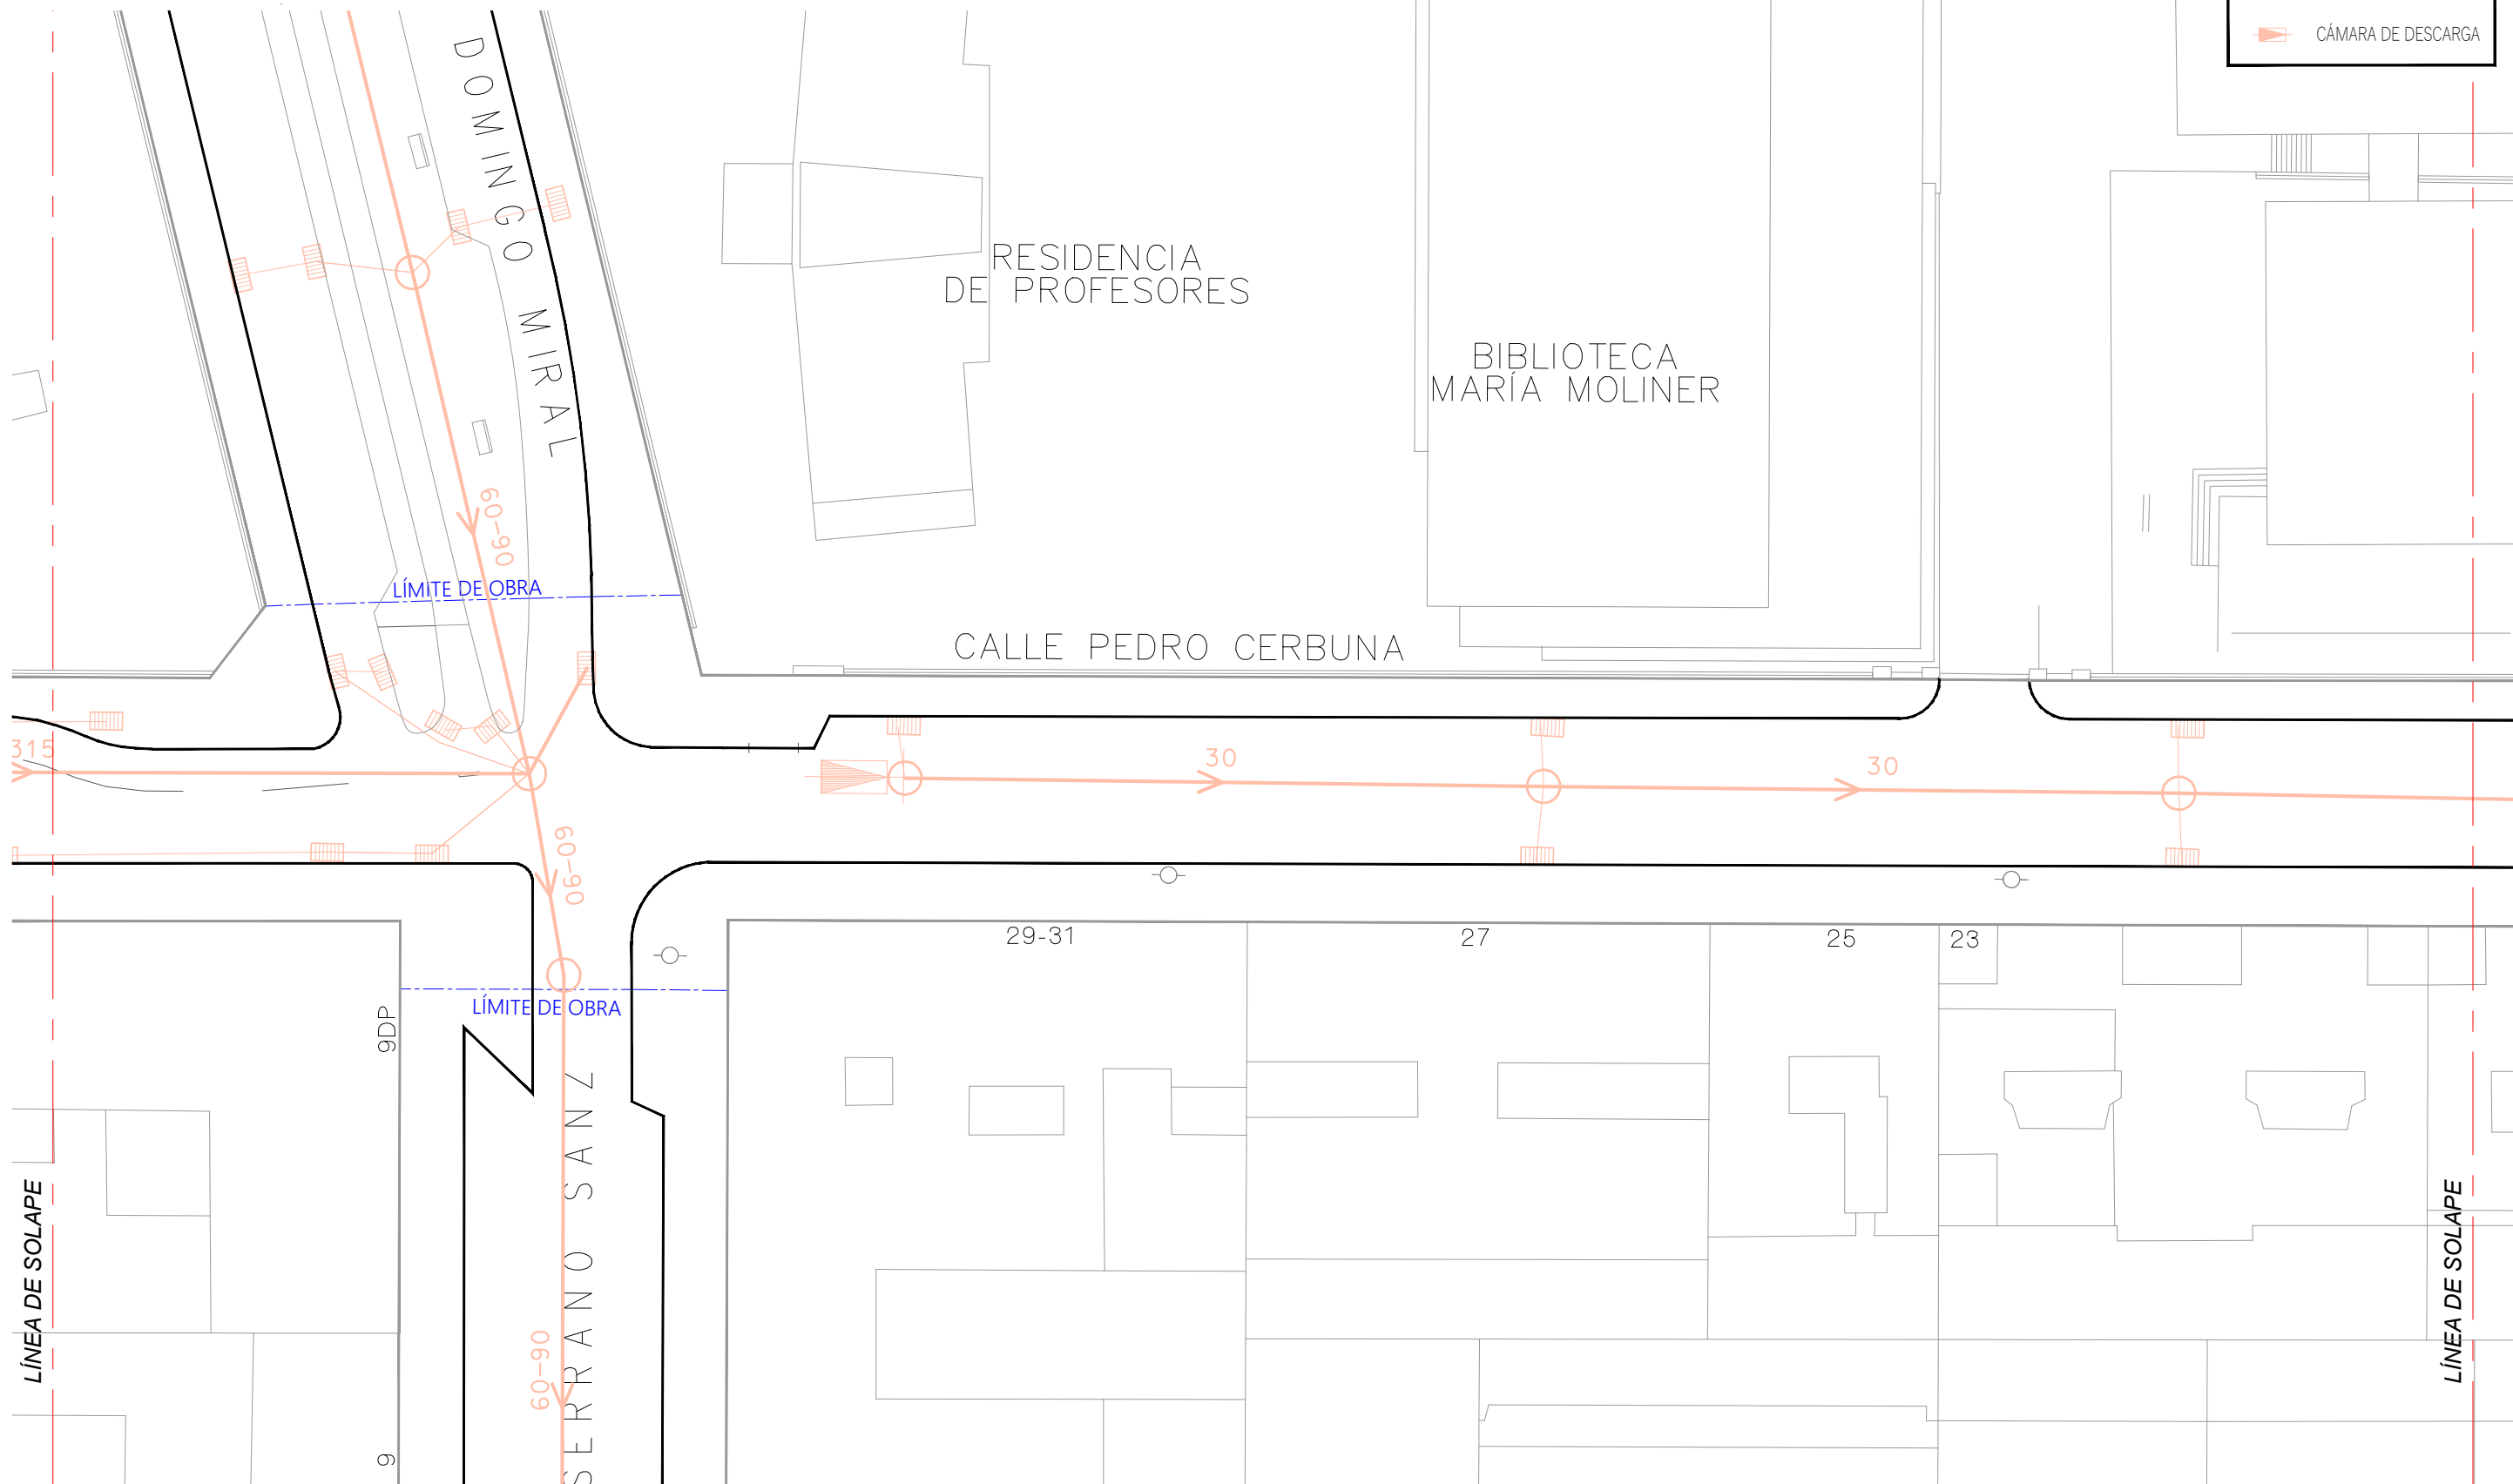


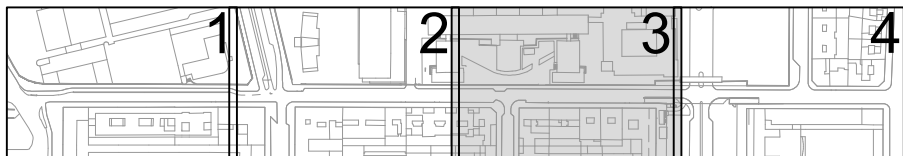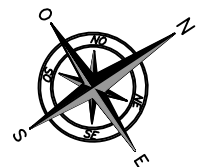

LEYENDA SANEAMIENTO	
	TUBERÍA
	POZO REGISTRO
	SUMIDERO
	CÁMARA DE DESCARGA

FACULTAD DE
FILOSOFÍA Y LETRAS

CALLE PEDRO CERBUNA

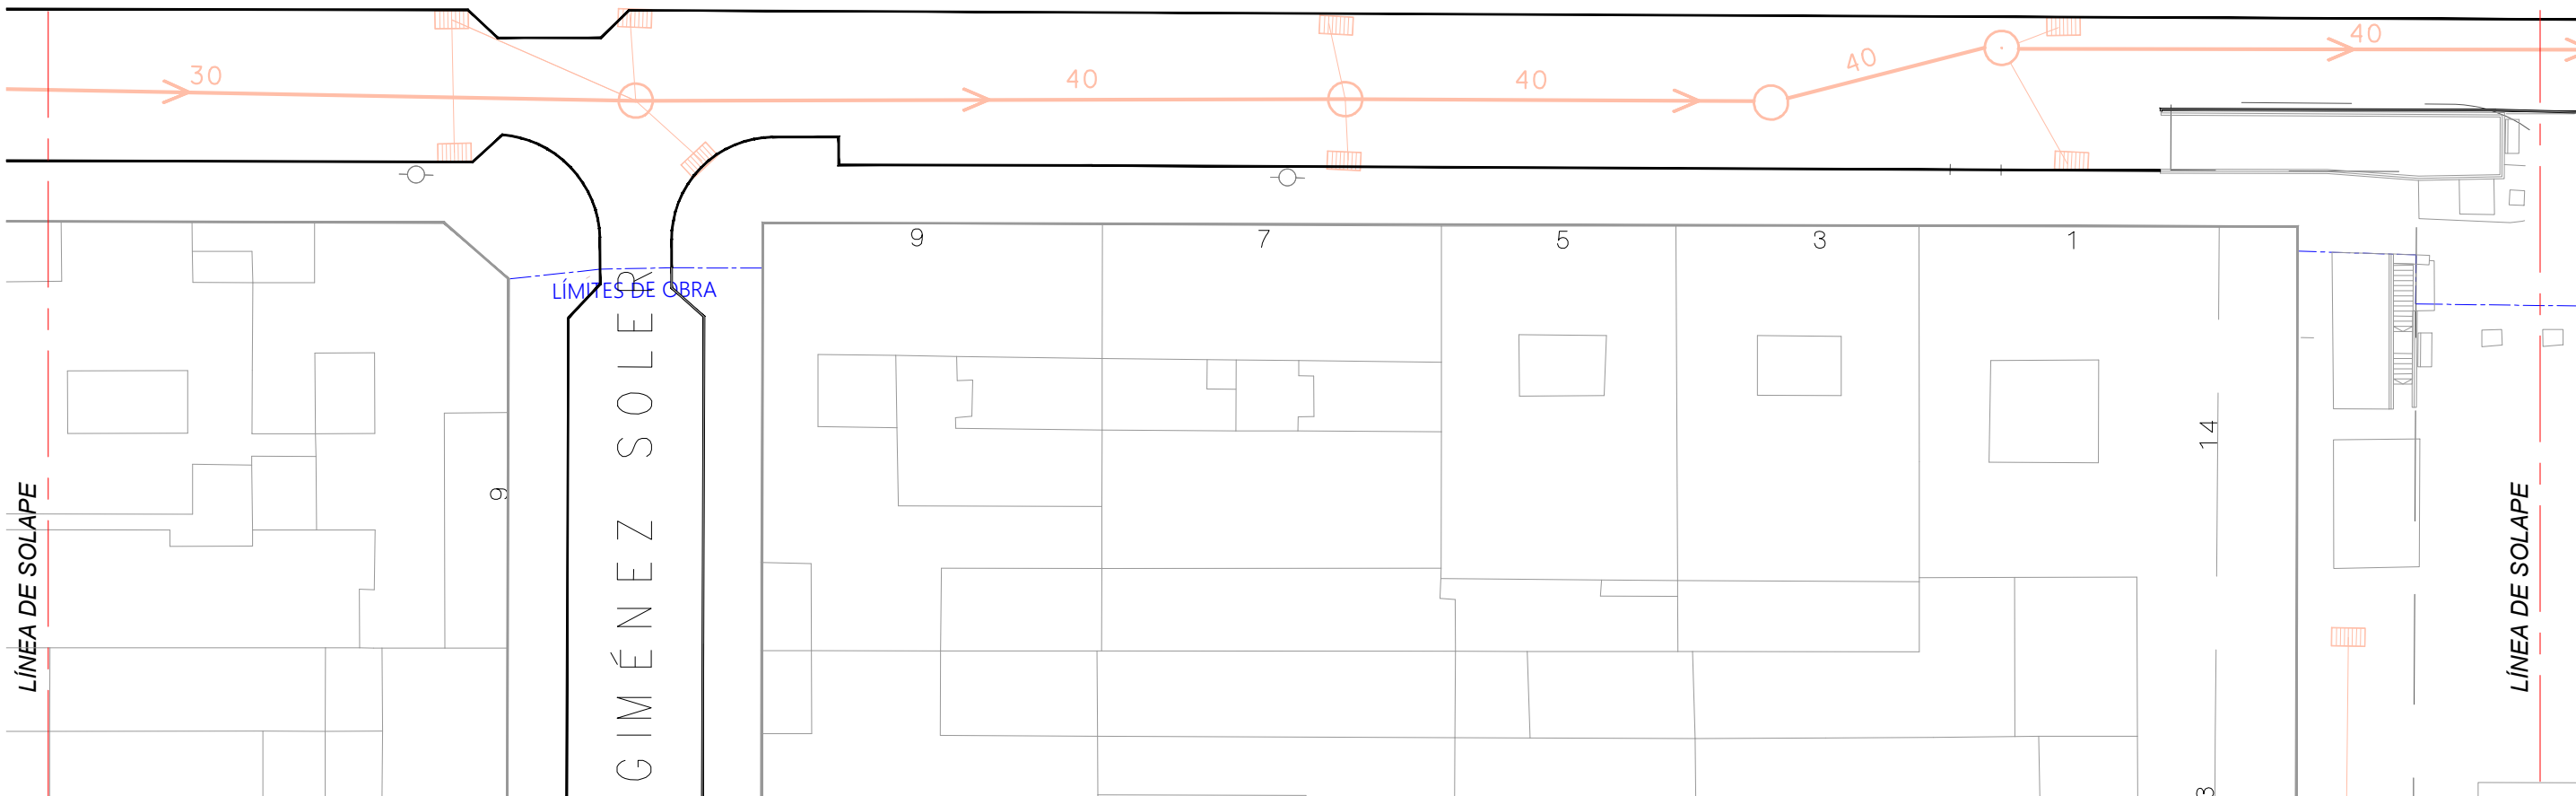

ÁREA DE URBANISMO, INFRAESTRUCTURAS,
ENERGÍA Y VIVIENDA
OFICINA TÉCNICA DEL VIARIO PÚBLICO

SERVICIO DE NUEVAS
ACTUACIONES EN VIARIOS

INGENIERO DE CAMINOS, C.Y.P.

JUAN JOSÉ MESTRE PEDRET
Col. nº 18583

INGENIERO TÉCNICO DE O.P.


ENRIQUE PONSÁ CASTEJÓN
Col. nº 23680


PROYECTO :
REFORMA INTEGRAL
DE LA CALLE PEDRO CERBUNA

FECHA: ABRIL 25 DEL: A.S.
ESCALAS: 1 : 400

PLANO :
SERVICIOS MUNICIPALES EXISTENTES
RED DE SANEAMIENTO

PLANO Nº
03.2
Hoja 3 de 4

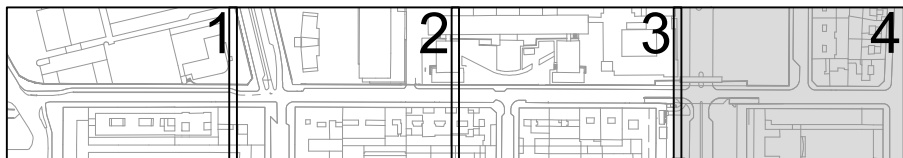

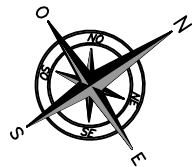

PARQUE DE BOMBEROS
Nº 3

CALLE PEDRO CERBUNA

POLICÍA LOCAL

CARRIL BICI

LÍMITE DE OBRA

LÍMITE DE OBRA




LÍMITE DE OBRA

LÍNEA DE SOLAPE

SERVICIOS PRIVADOS EXISTENTES		
TELEFONÍA	GAS	ELECTRICIDAD
TELEFÓNICA CÁMARA REGISTRO	REDEXIS VÁLVULA ACOMETIDA ABIERTA	E-DISTRIBUCIÓN APOYO
TELEFÓNICA ARQUETA	REDEXIS VÁLVULA ABIERTA	E-DISTRIBUCIÓN ARQUETA
TELEFÓNICA CANALIZACIÓN	REDEXIS EQUIPOS	E-DISTRIBUCIÓN CENTRO DISTRIBUCIÓN
JAZZTEL ARQUETA	REDEXIS VAINA	E-DISTRIBUCIÓN TRAMO BT AÉREO
JAZZTEL CANALIZACIÓN	REDEXIS TUBERÍA MPB	E-DISTRIBUCIÓN TRAMO BT SUBTERRÁNEO
ORANGE CÁMARA REGISTRO		E-DISTRIBUCIÓN TRAMO BT TRENZADO
ORANGE ARQUETA		E-DISTRIBUCIÓN TRAMO MT SUBTERRÁNEO
ORANGE CANALIZACIÓN		E-DISTRIBUCIÓN TRAZAS CANALIZADAS
		E-DISTRIBUCIÓN TRAZAS SUBTERRÁNEAS



NOTAS:

LA SITUACIÓN DE LAS REDES EXISTENTES REFLEJADAS EN EL PLANO ES APROXIMADA Y SE HA REALIZADO DE ACUERDO CON LA INFORMACIÓN RECIBIDA POR LAS COMPAÑÍAS AFECTADAS

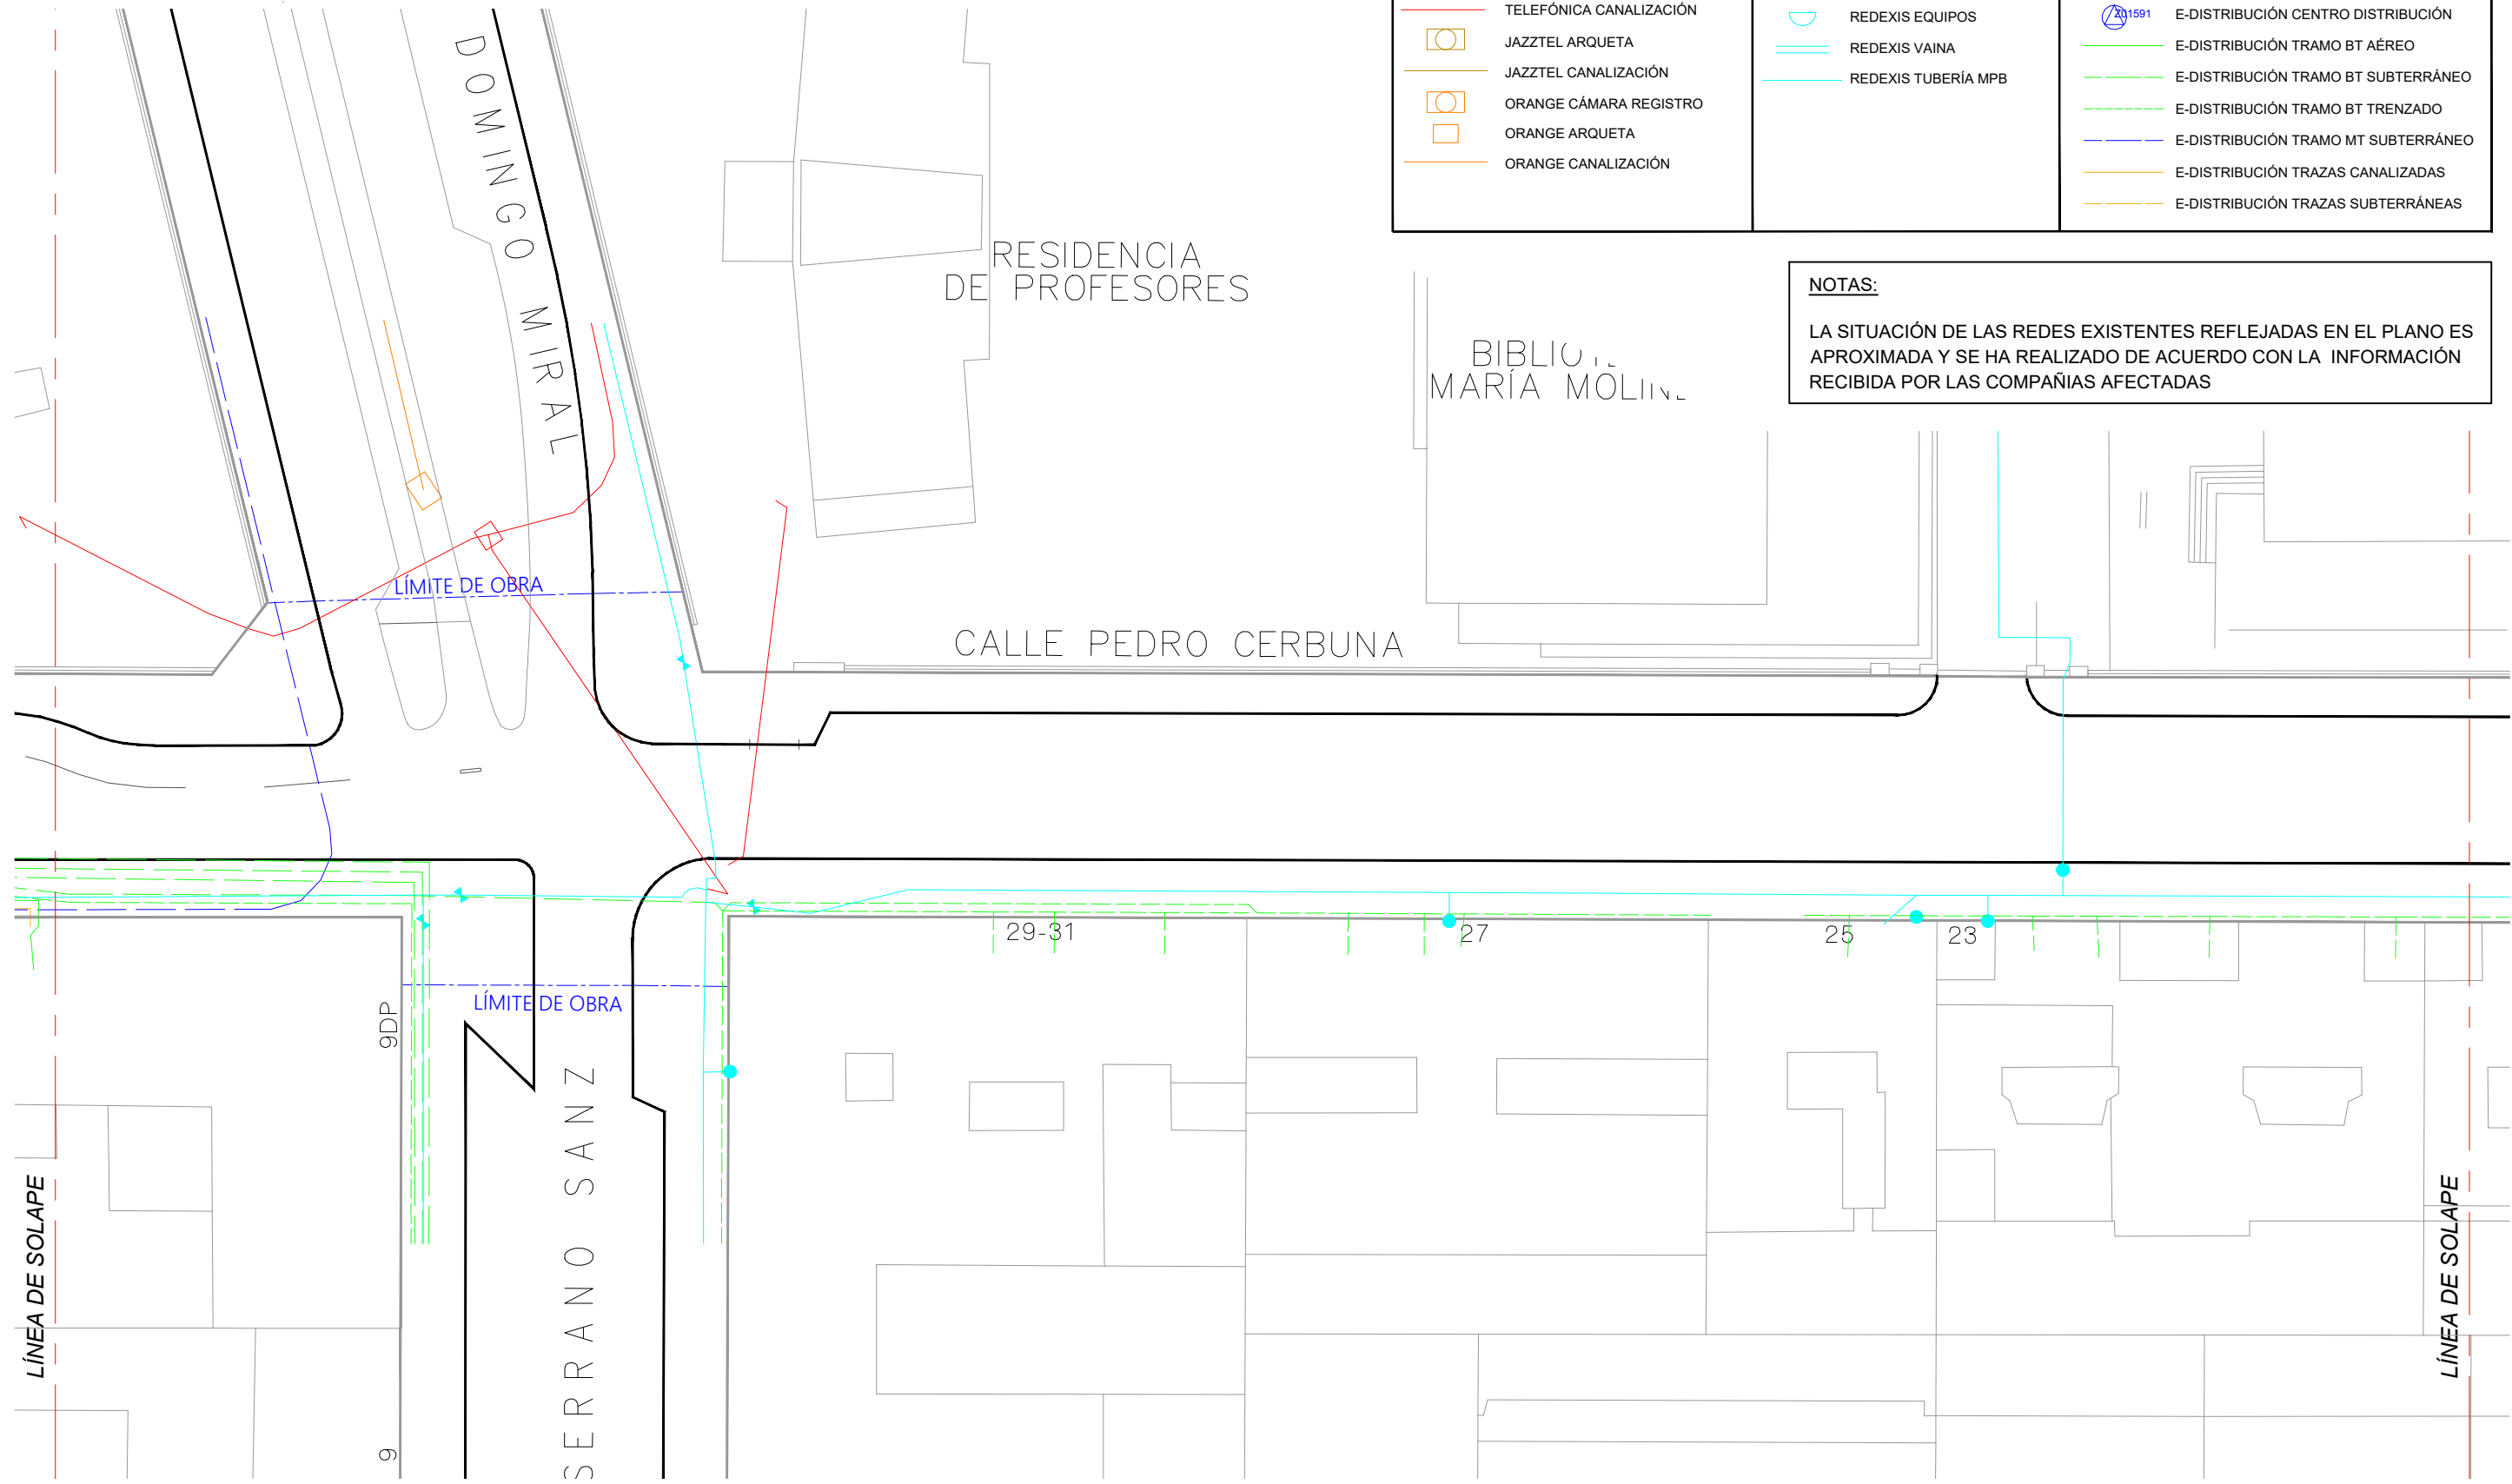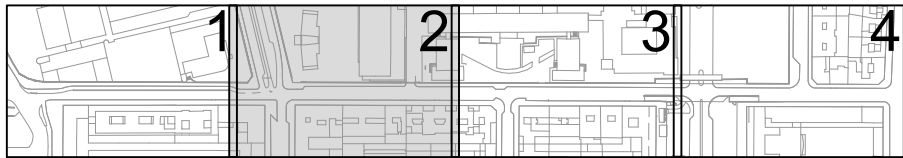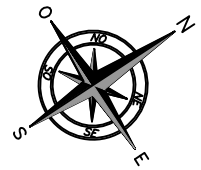

SERVICIOS PRIVADOS EXISTENTES		
TELEFONÍA	GAS	ELECTRICIDAD
TELEFÓNICA CÁMARA REGISTRO	REDEXIS VÁLVULA ACOMETIDA ABIERTA	E-DISTRIBUCIÓN APOYO
TELEFÓNICA ARQUETA	REDEXIS VÁLVULA ABIERTA	E-DISTRIBUCIÓN ARQUETA
TELEFÓNICA CANALIZACIÓN	REDEXIS EQUIPOS	E-DISTRIBUCIÓN CENTRO DISTRIBUCIÓN
JAZZTEL ARQUETA	REDEXIS VAINA	E-DISTRIBUCIÓN TRAMO BT AÉREO
JAZZTEL CANALIZACIÓN	REDEXIS TUBERÍA MPB	E-DISTRIBUCIÓN TRAMO BT SUBTERRÁNEO
ORANGE CÁMARA REGISTRO		E-DISTRIBUCIÓN TRAMO BT TRENZADO
ORANGE ARQUETA		E-DISTRIBUCIÓN TRAMO MT SUBTERRÁNEO
ORANGE CANALIZACIÓN		E-DISTRIBUCIÓN TRAZAS CANALIZADAS
		E-DISTRIBUCIÓN TRAZAS SUBTERRÁNEAS

NOTAS:
LA SITUACIÓN DE LAS REDES EXISTENTES REFLEJADAS EN EL PLANO ES APROXIMADA Y SE HA REALIZADO DE ACUERDO CON LA INFORMACIÓN RECIBIDA POR LAS COMPAÑÍAS AFECTADAS

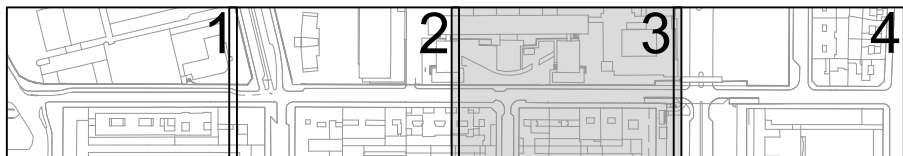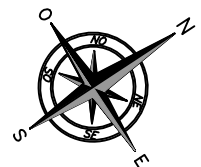

FACULTAD DE
FILOSOFÍA Y LETRAS

SERVICIOS PRIVADOS EXISTENTES		
TELEFONÍA	GAS	ELECTRICIDAD
TELEFÓNICA CÁMARA REGISTRO	REDEXIS VÁLVULA ACOMETIDA ABIERTA	E-DISTRIBUCIÓN APOYO
TELEFÓNICA ARQUETA	REDEXIS VÁLVULA ABIERTA	E-DISTRIBUCIÓN ARQUETA
TELEFÓNICA CANALIZACIÓN	REDEXIS EQUIPOS	E-DISTRIBUCIÓN CENTRO DISTRIBUCIÓN
JAZZTEL ARQUETA	REDEXIS VAINA	E-DISTRIBUCIÓN TRAMO BT AÉREO
JAZZTEL CANALIZACIÓN	REDEXIS TUBERÍA MPB	E-DISTRIBUCIÓN TRAMO BT SUBTERRÁNEO
ORANGE CÁMARA REGISTRO		E-DISTRIBUCIÓN TRAMO BT TRENZADO
ORANGE ARQUETA		E-DISTRIBUCIÓN TRAMO MT SUBTERRÁNEO
ORANGE CANALIZACIÓN		E-DISTRIBUCIÓN TRAZAS CANALIZADAS
		E-DISTRIBUCIÓN TRAZAS SUBTERRÁNEAS

NOTAS:

LA SITUACIÓN DE LAS REDES EXISTENTES REFLEJADAS EN EL PLANO ES APROXIMADA Y SE HA REALIZADO DE ACUERDO CON LA INFORMACIÓN RECIBIDA POR LAS COMPAÑÍAS AFECTADAS




CALLE PEDRO CERBUNA

LÍMITES DE OBRA

GIMÉNEZ SOLEZ



LÍNEA DE SOLAPE

LÍNEA DE SOLAPE

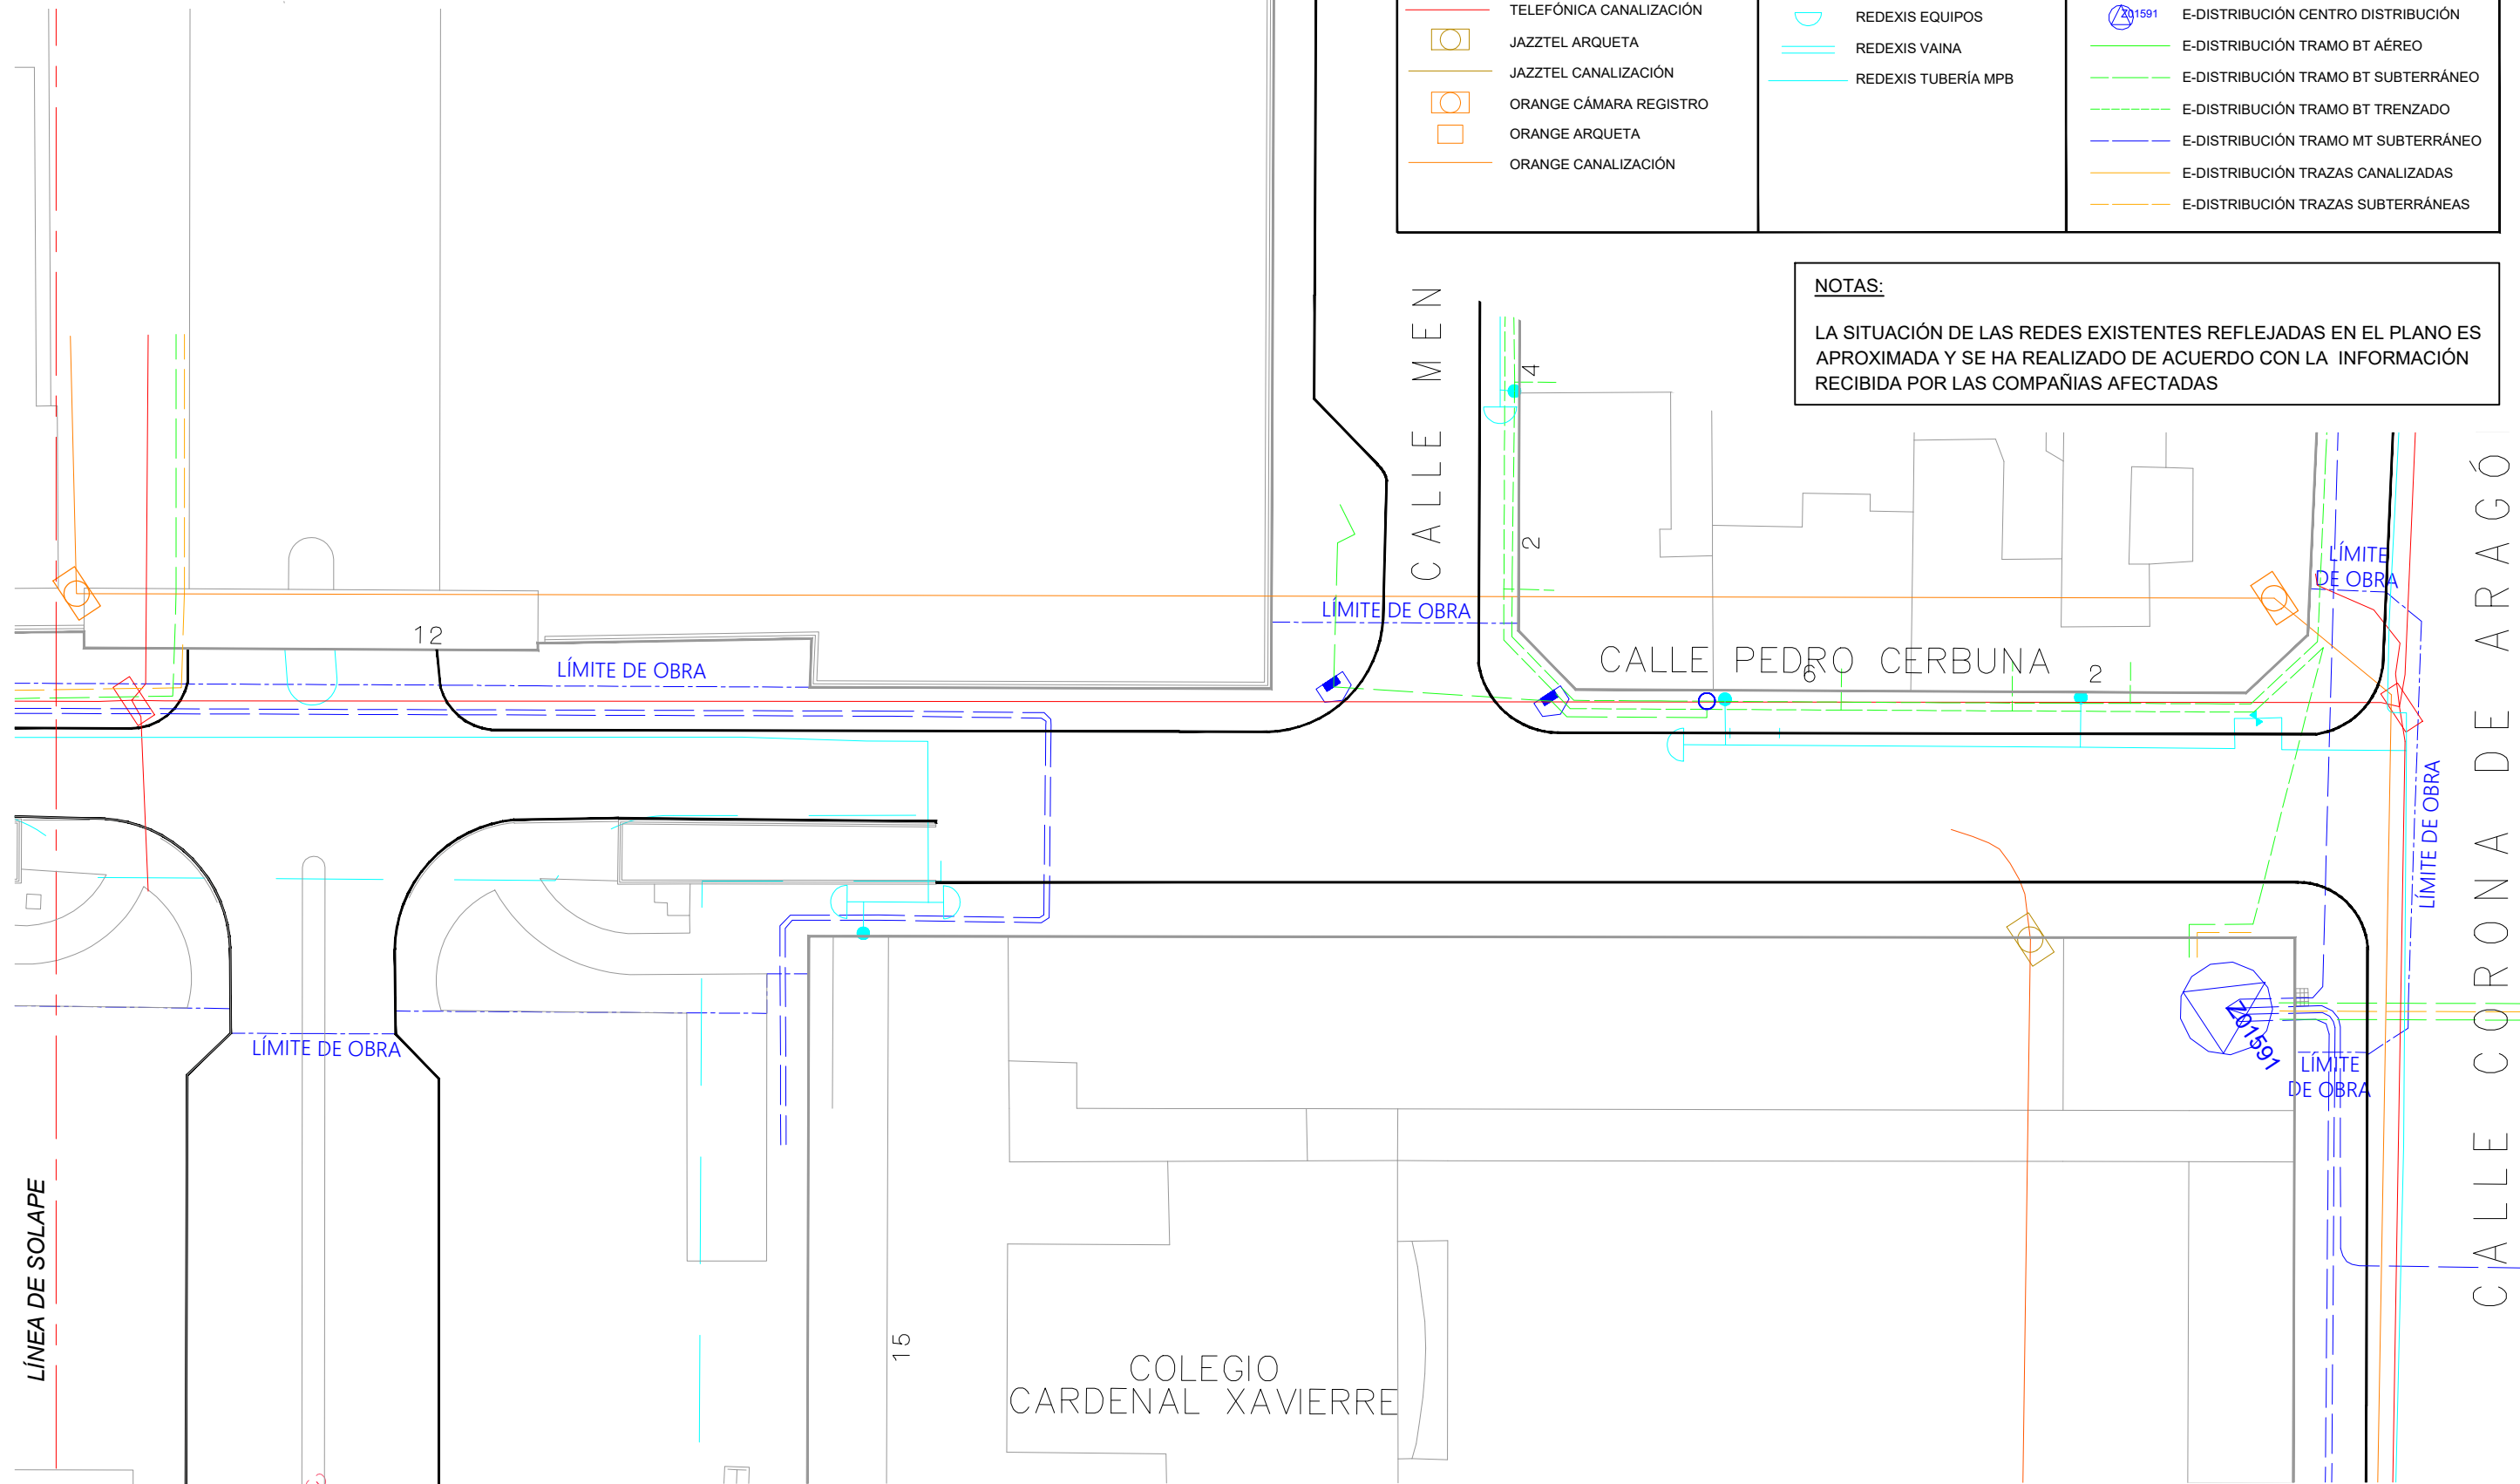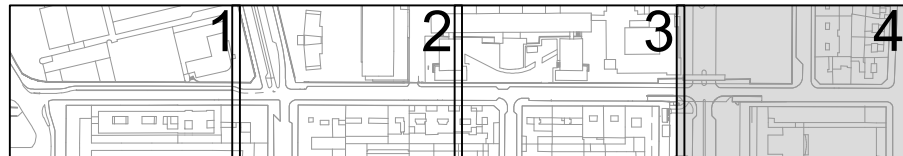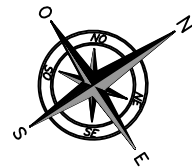

SERVICIOS PRIVADOS EXISTENTES		
TELEFONÍA	GAS	ELECTRICIDAD
TELEFÓNICA CÁMARA REGISTRO TELEFÓNICA ARQUETA TELEFÓNICA CANALIZACIÓN JAZZTEL ARQUETA JAZZTEL CANALIZACIÓN ORANGE CÁMARA REGISTRO ORANGE ARQUETA ORANGE CANALIZACIÓN	REDEXIS VÁLVULA ACOMETIDA ABIERTA REDEXIS VÁLVULA ABIERTA REDEXIS EQUIPOS REDEXIS VAINA REDEXIS TUBERÍA MPB	E-DISTRIBUCIÓN APOYO E-DISTRIBUCIÓN ARQUETA E-DISTRIBUCIÓN CENTRO DISTRIBUCIÓN E-DISTRIBUCIÓN TRAMO BT AÉREO E-DISTRIBUCIÓN TRAMO BT SUBTERRÁNEO E-DISTRIBUCIÓN TRAMO BT TRENZADO E-DISTRIBUCIÓN TRAMO MT SUBTERRÁNEO E-DISTRIBUCIÓN TRAZAS CANALIZADAS E-DISTRIBUCIÓN TRAZAS SUBTERRÁNEAS

NOTAS:
LA SITUACIÓN DE LAS REDES EXISTENTES REFLEJADAS EN EL PLANO ES APROXIMADA Y SE HA REALIZADO DE ACUERDO CON LA INFORMACIÓN RECIBIDA POR LAS COMPAÑÍAS AFECTADAS

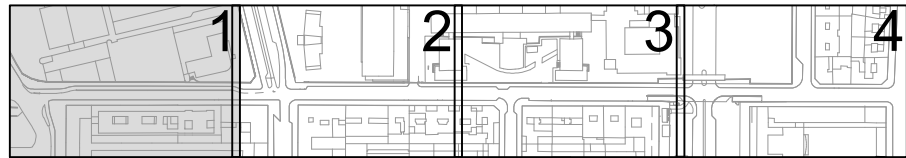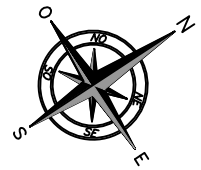





PARQUE DE BOMBEROS
Nº 3

CALLE PEDRO CERBUNA



POLICÍA LOCAL

LEYENDA PAVIMENTACIÓN			
	LOSA TERRAZO GRANÍTICO 60 x 40 cm.		SILLA MADERA TÉCNICA
	HORMIGÓN HM-30		BANCO SENCILLO MADERA TÉCNICA
	HORMIGÓN HM-25 LAVADO		BANCO HORMIGÓN PREFABRICADO
	BALDOSA TÁCTIL		FUENTE
	MEZCLA BITUMINOSA		ÁRBOL EXISTENTE
	REBAJES BORDILLO		ÁRBOL NUEVA PLANTACIÓN
	RAMPA		ARBUSTO NUEVA PLANTACIÓN
	SEPARADOR CARRIL BICI		ZONA VERDE
	FAROLA		PAPELERA

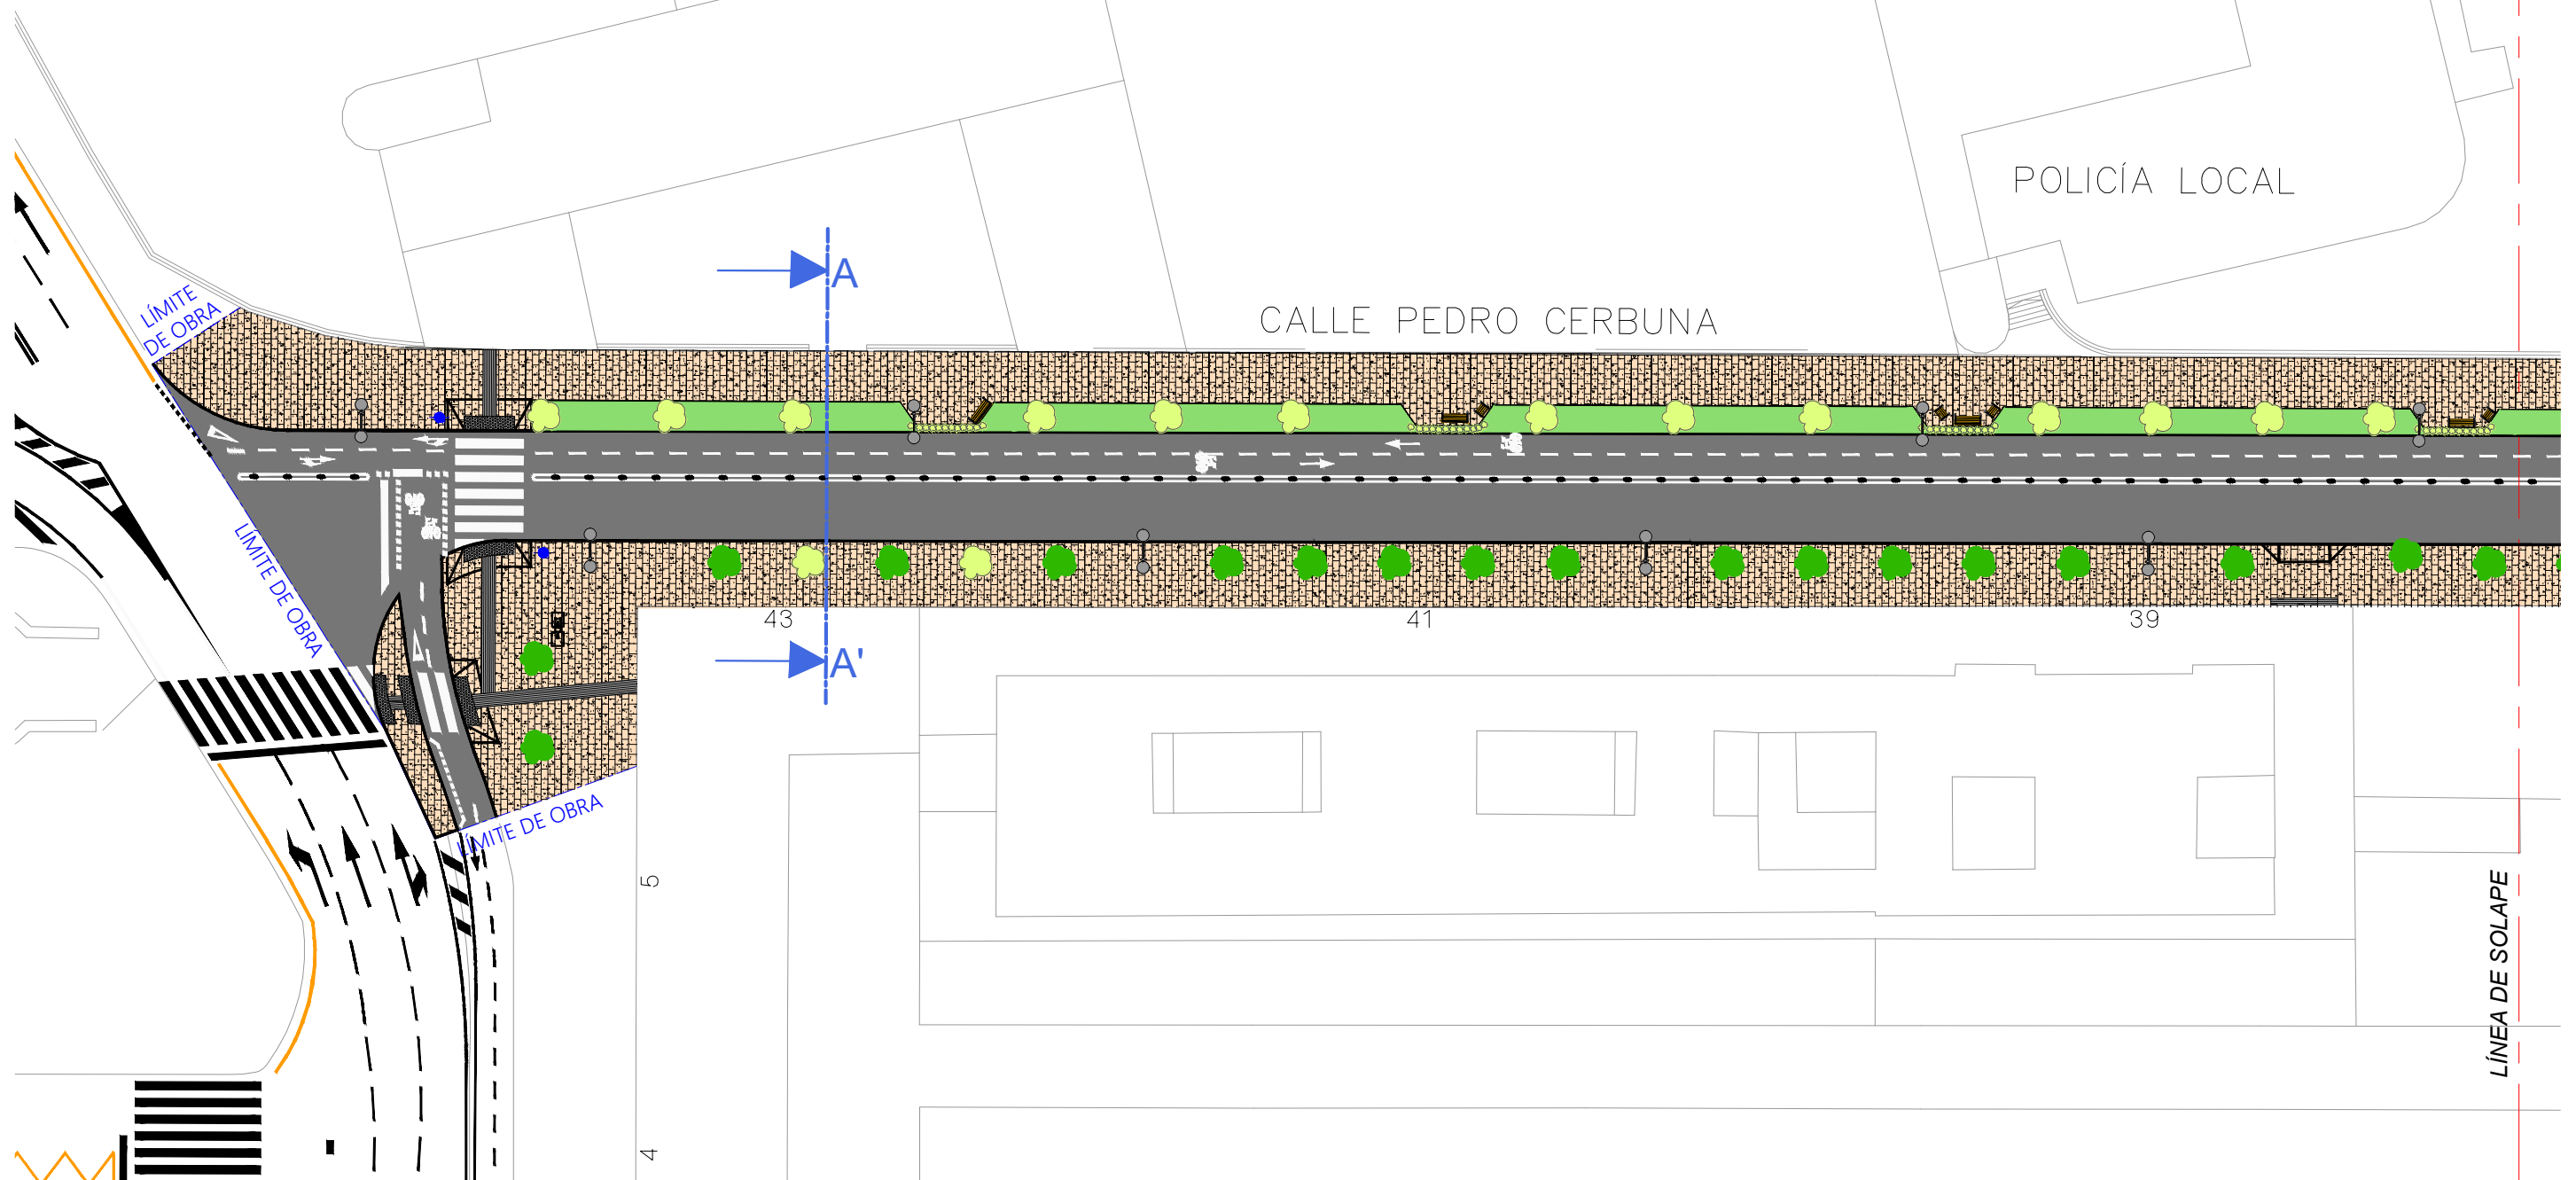

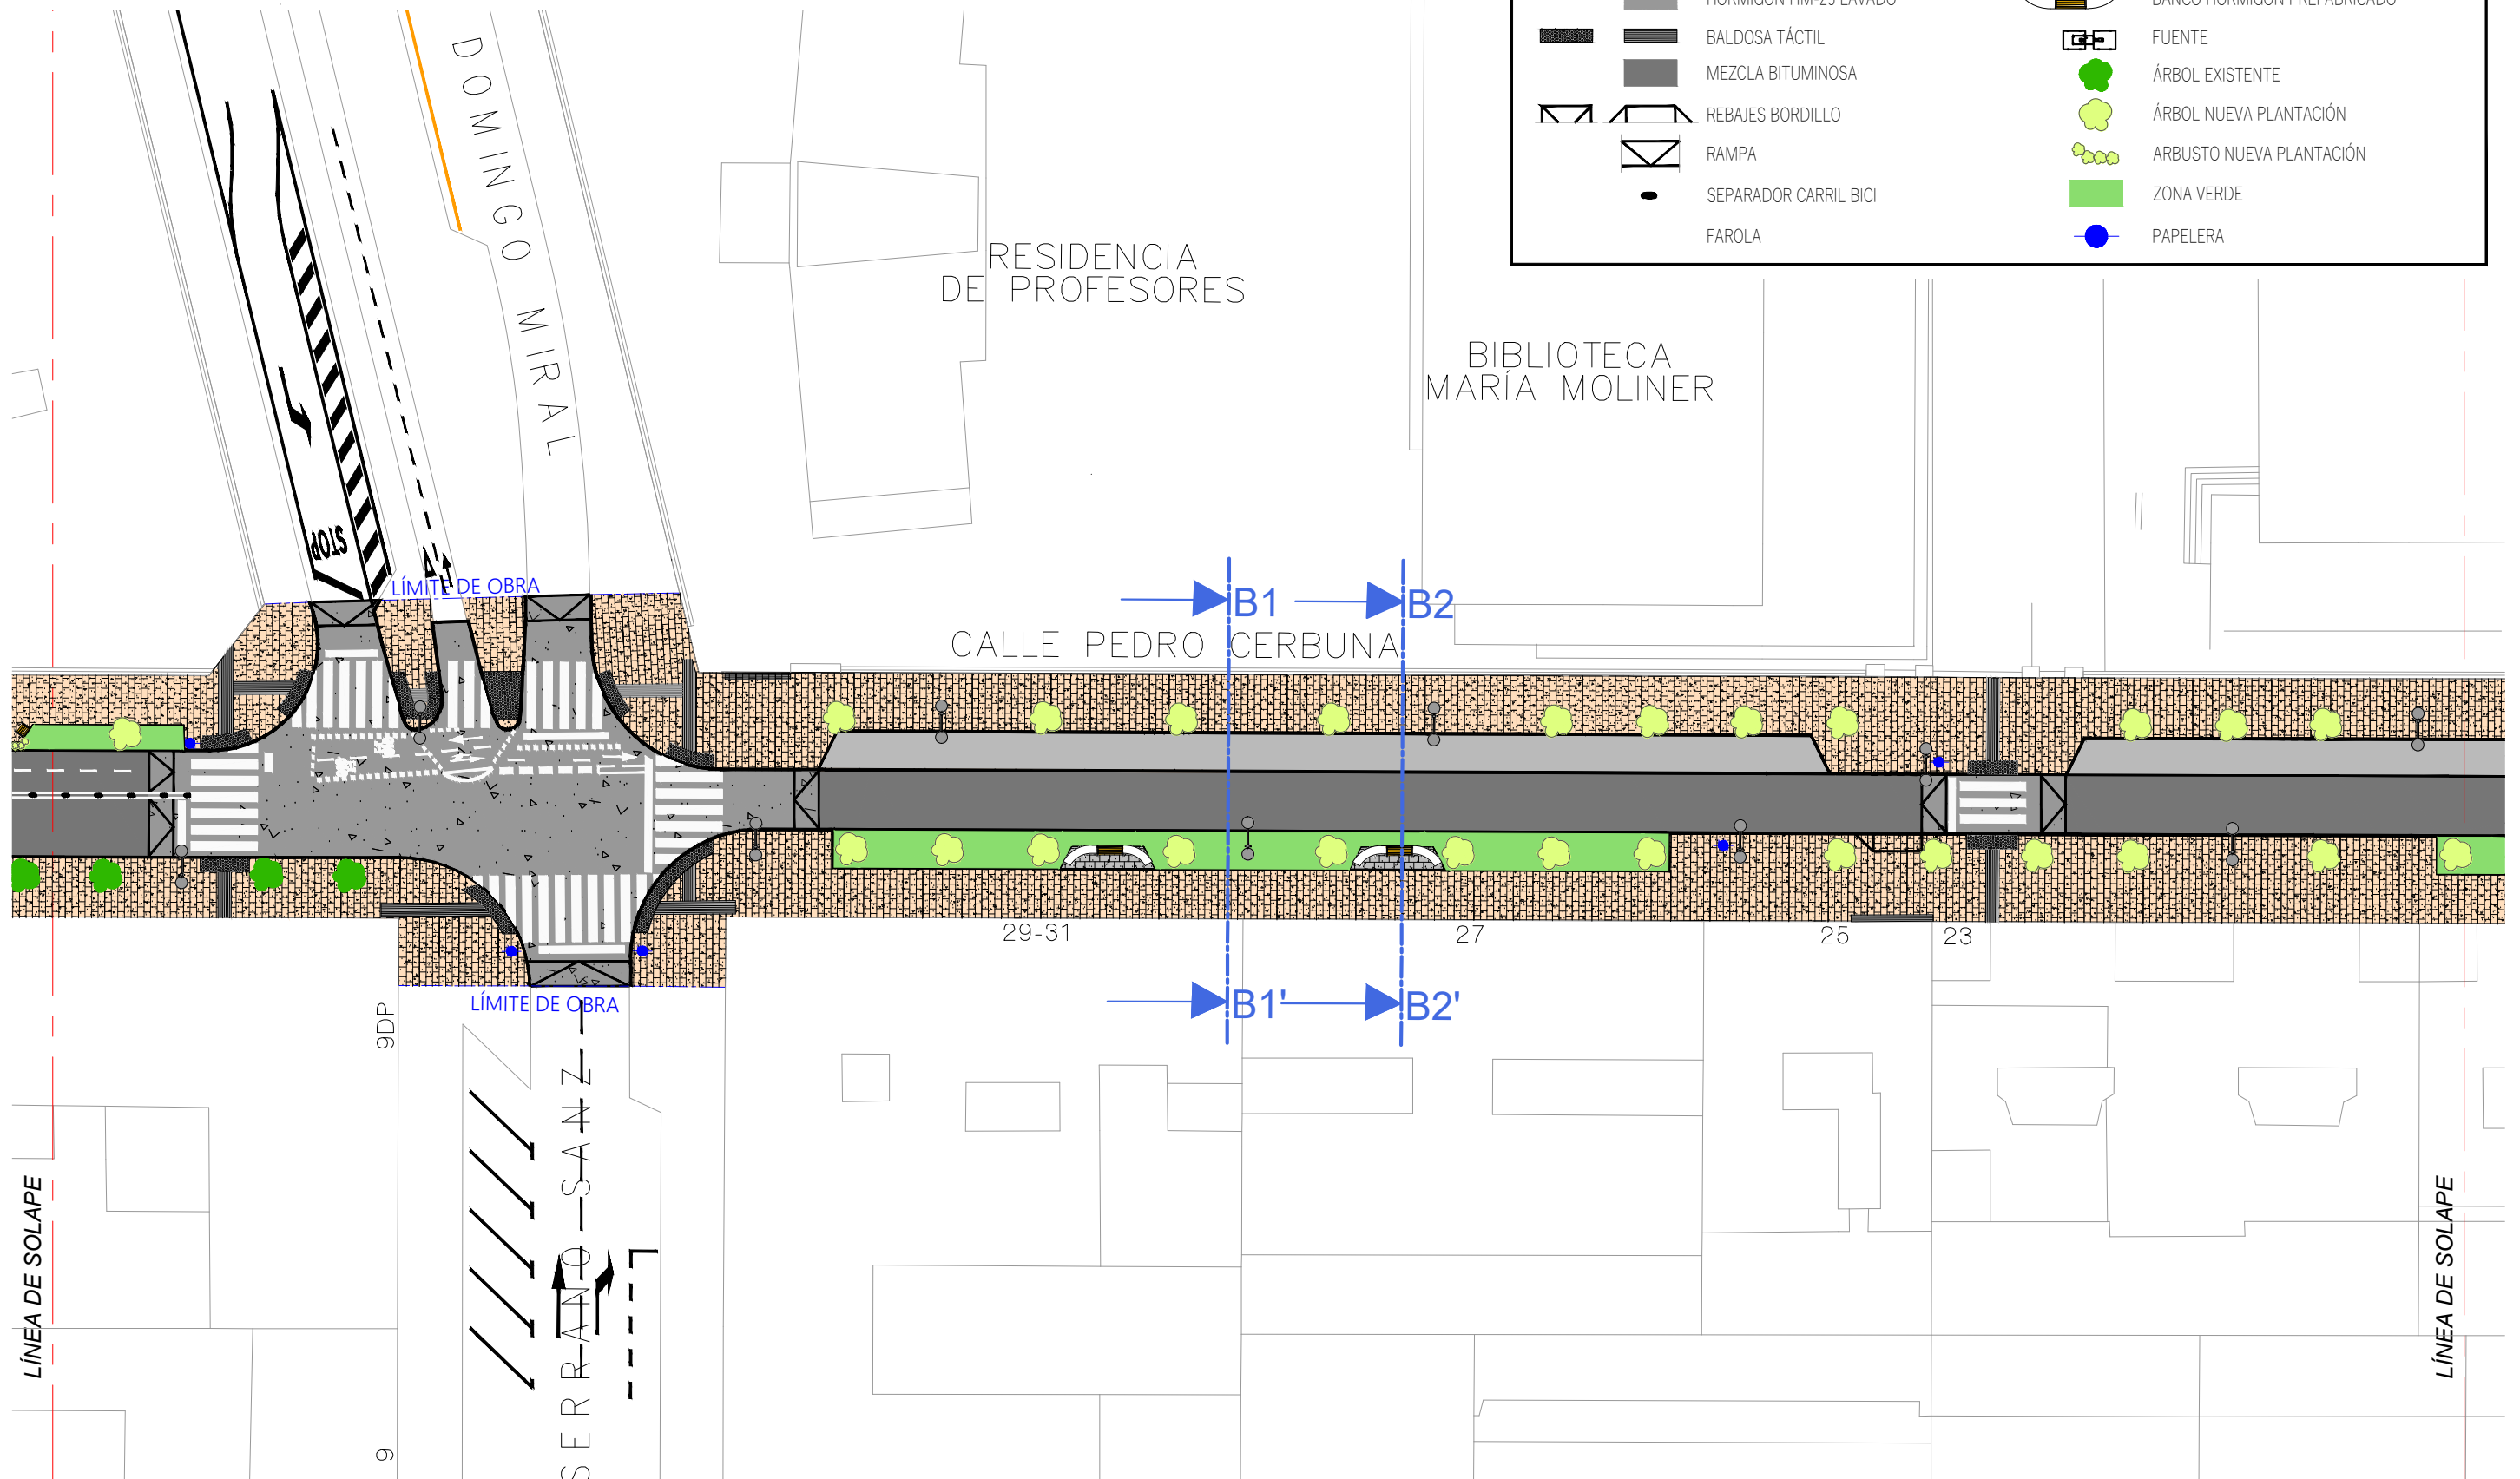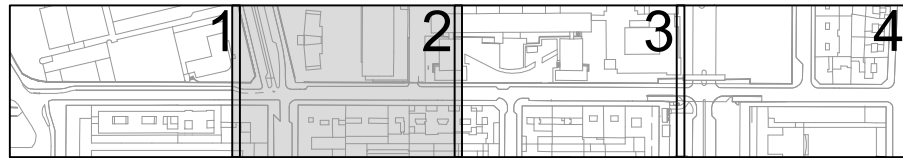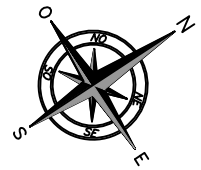

LEYENDA PAVIMENTACIÓN			
	LOSA TERRAZO GRANÍTICO 60 x 40 cm.		SILLA MADERA TÉCNICA
	HORMIGÓN HM-30		BANCO SENCILLO MADERA TÉCNICA
	HORMIGÓN HM-25 LAVADO		BANCO HORMIGÓN PREFABRICADO
	BALDOSA TÁCTIL		FUENTE
	MEZCLA BITUMINOSA		ÁRBOL EXISTENTE
	REBAJES BORDILLO		ÁRBOL NUEVA PLANTACIÓN
	RAMPA		ARBUSTO NUEVA PLANTACIÓN
	SEPARADOR CARRIL BICI		ZONA VERDE
	FAROLA		PAPELERA

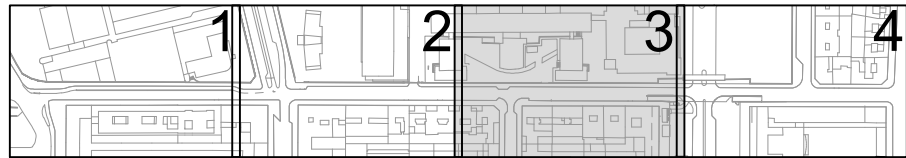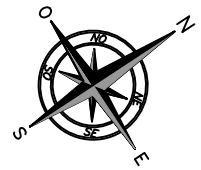

FACULTAD DE
FILOSOFÍA Y LETRAS

CALLE PEDRO CERBUNA



LÍMITES DE OBRA

GIMÉNEZ SOLE

LÍNEA DE SOLAPE

LÍNEA DE SOLAPE

LEYENDA PAVIMENTACIÓN			
	LOSA TERRAZO GRANÍTICO 60 x 40 cm.		SILLA MADERA TÉCNICA
	HORMIGÓN HM-30		BANCO SENCILLO MADERA TÉCNICA
	HORMIGÓN HM-25 LAVADO		BANCO HORMIGÓN PREFABRICADO
	BALDOSA TÁCTIL		FUENTE
	MEZCLA BITUMINOSA		ÁRBOL EXISTENTE
	REBAJES BORDILLO		ÁRBOL NUEVA PLANTACIÓN
	RAMPA		ARBUSTO NUEVA PLANTACIÓN
	SEPARADOR CARRIL BICI		ZONA VERDE
	FAROLA		PAPELERA

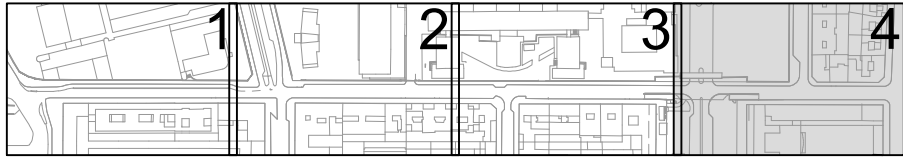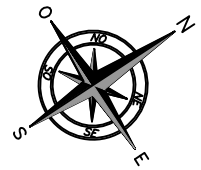

CALLE MENÉNDEZ PELAYO

LÍMITE DE OBRA

CALLE PEDRO CERBUNA

E

E'

CALLE CORONA DE ARAGÓN

LÍMITE DE OBRA

LÍMITE DE OBRA

LÍMITE DE OBRA



COLEGIO CARDENAL XAVIERRE

LEYENDA PAVIMENTACIÓN			
	LOSA TERRAZO GRANÍTICO 60 x 40 cm.		SILLA MADERA TÉCNICA
	HORMIGÓN HM-30		BANCO SENCILLO MADERA TÉCNICA
	HORMIGÓN HM-25 LAVADO		BANCO HORMIGÓN PREFABRICADO
	BALDOSA TÁCTIL		FUENTE
	MEZCLA BITUMINOSA		ÁRBOL EXISTENTE
	REBAJES BORDILLO		ÁRBOL NUEVA PLANTACIÓN
	RAMPA		ARBUSTO NUEVA PLANTACIÓN
	SEPARADOR CARRIL BICI		ZONA VERDE
	FAROLA		PAPELERA

LÍNEA DE SOLAPE

LÍMITE DE OBRA

LÍMITE DE OBRA

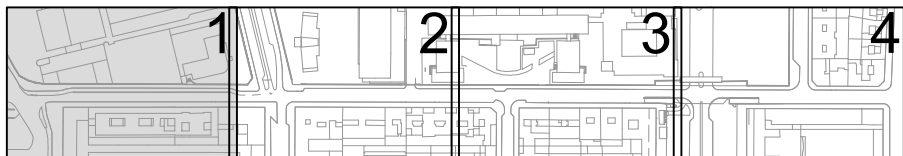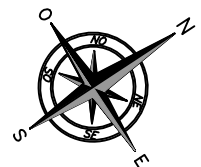

PARQUE DE BOMBEROS
Nº 3

POLICÍA LOCAL

CALLE PEDRO CERBUNA

LÍMITE DE OBRA

R10

LÍMITE DE OBRA

LÍMITE DE OBRA

43

41

39

5

4

LÍNEA DE SOLAPE



ÁREA DE URBANISMO, INFRAESTRUCTURAS,
ENERGÍA Y VIVIENDA
OFICINA TÉCNICA DEL VIARIO PÚBLICO

SERVICIO DE NUEVAS
ACTUACIONES EN VIARIOS

INGENIERO DE CAMINOS, C.Y P.
JUAN JOSÉ MESTRE PEDRET
Col. nº 18583




INGENIERO TÉCNICO DE O.P.
ENRIQUE PONSÁ CASTEJÓN
Col. nº 23880



PROYECTO :
REFORMA INTEGRAL
DE LA CALLE PEDRO CERBUNA

FECHA: ABRIL 25 DEL: A.S.
ESCALAS: 1 : 400
0 4 8

PLANO :
PAVIMENTACIÓN
DEFINICIÓN GEOMÉTRICA


PLANO Nº
05.2
Hoja 1 de 4

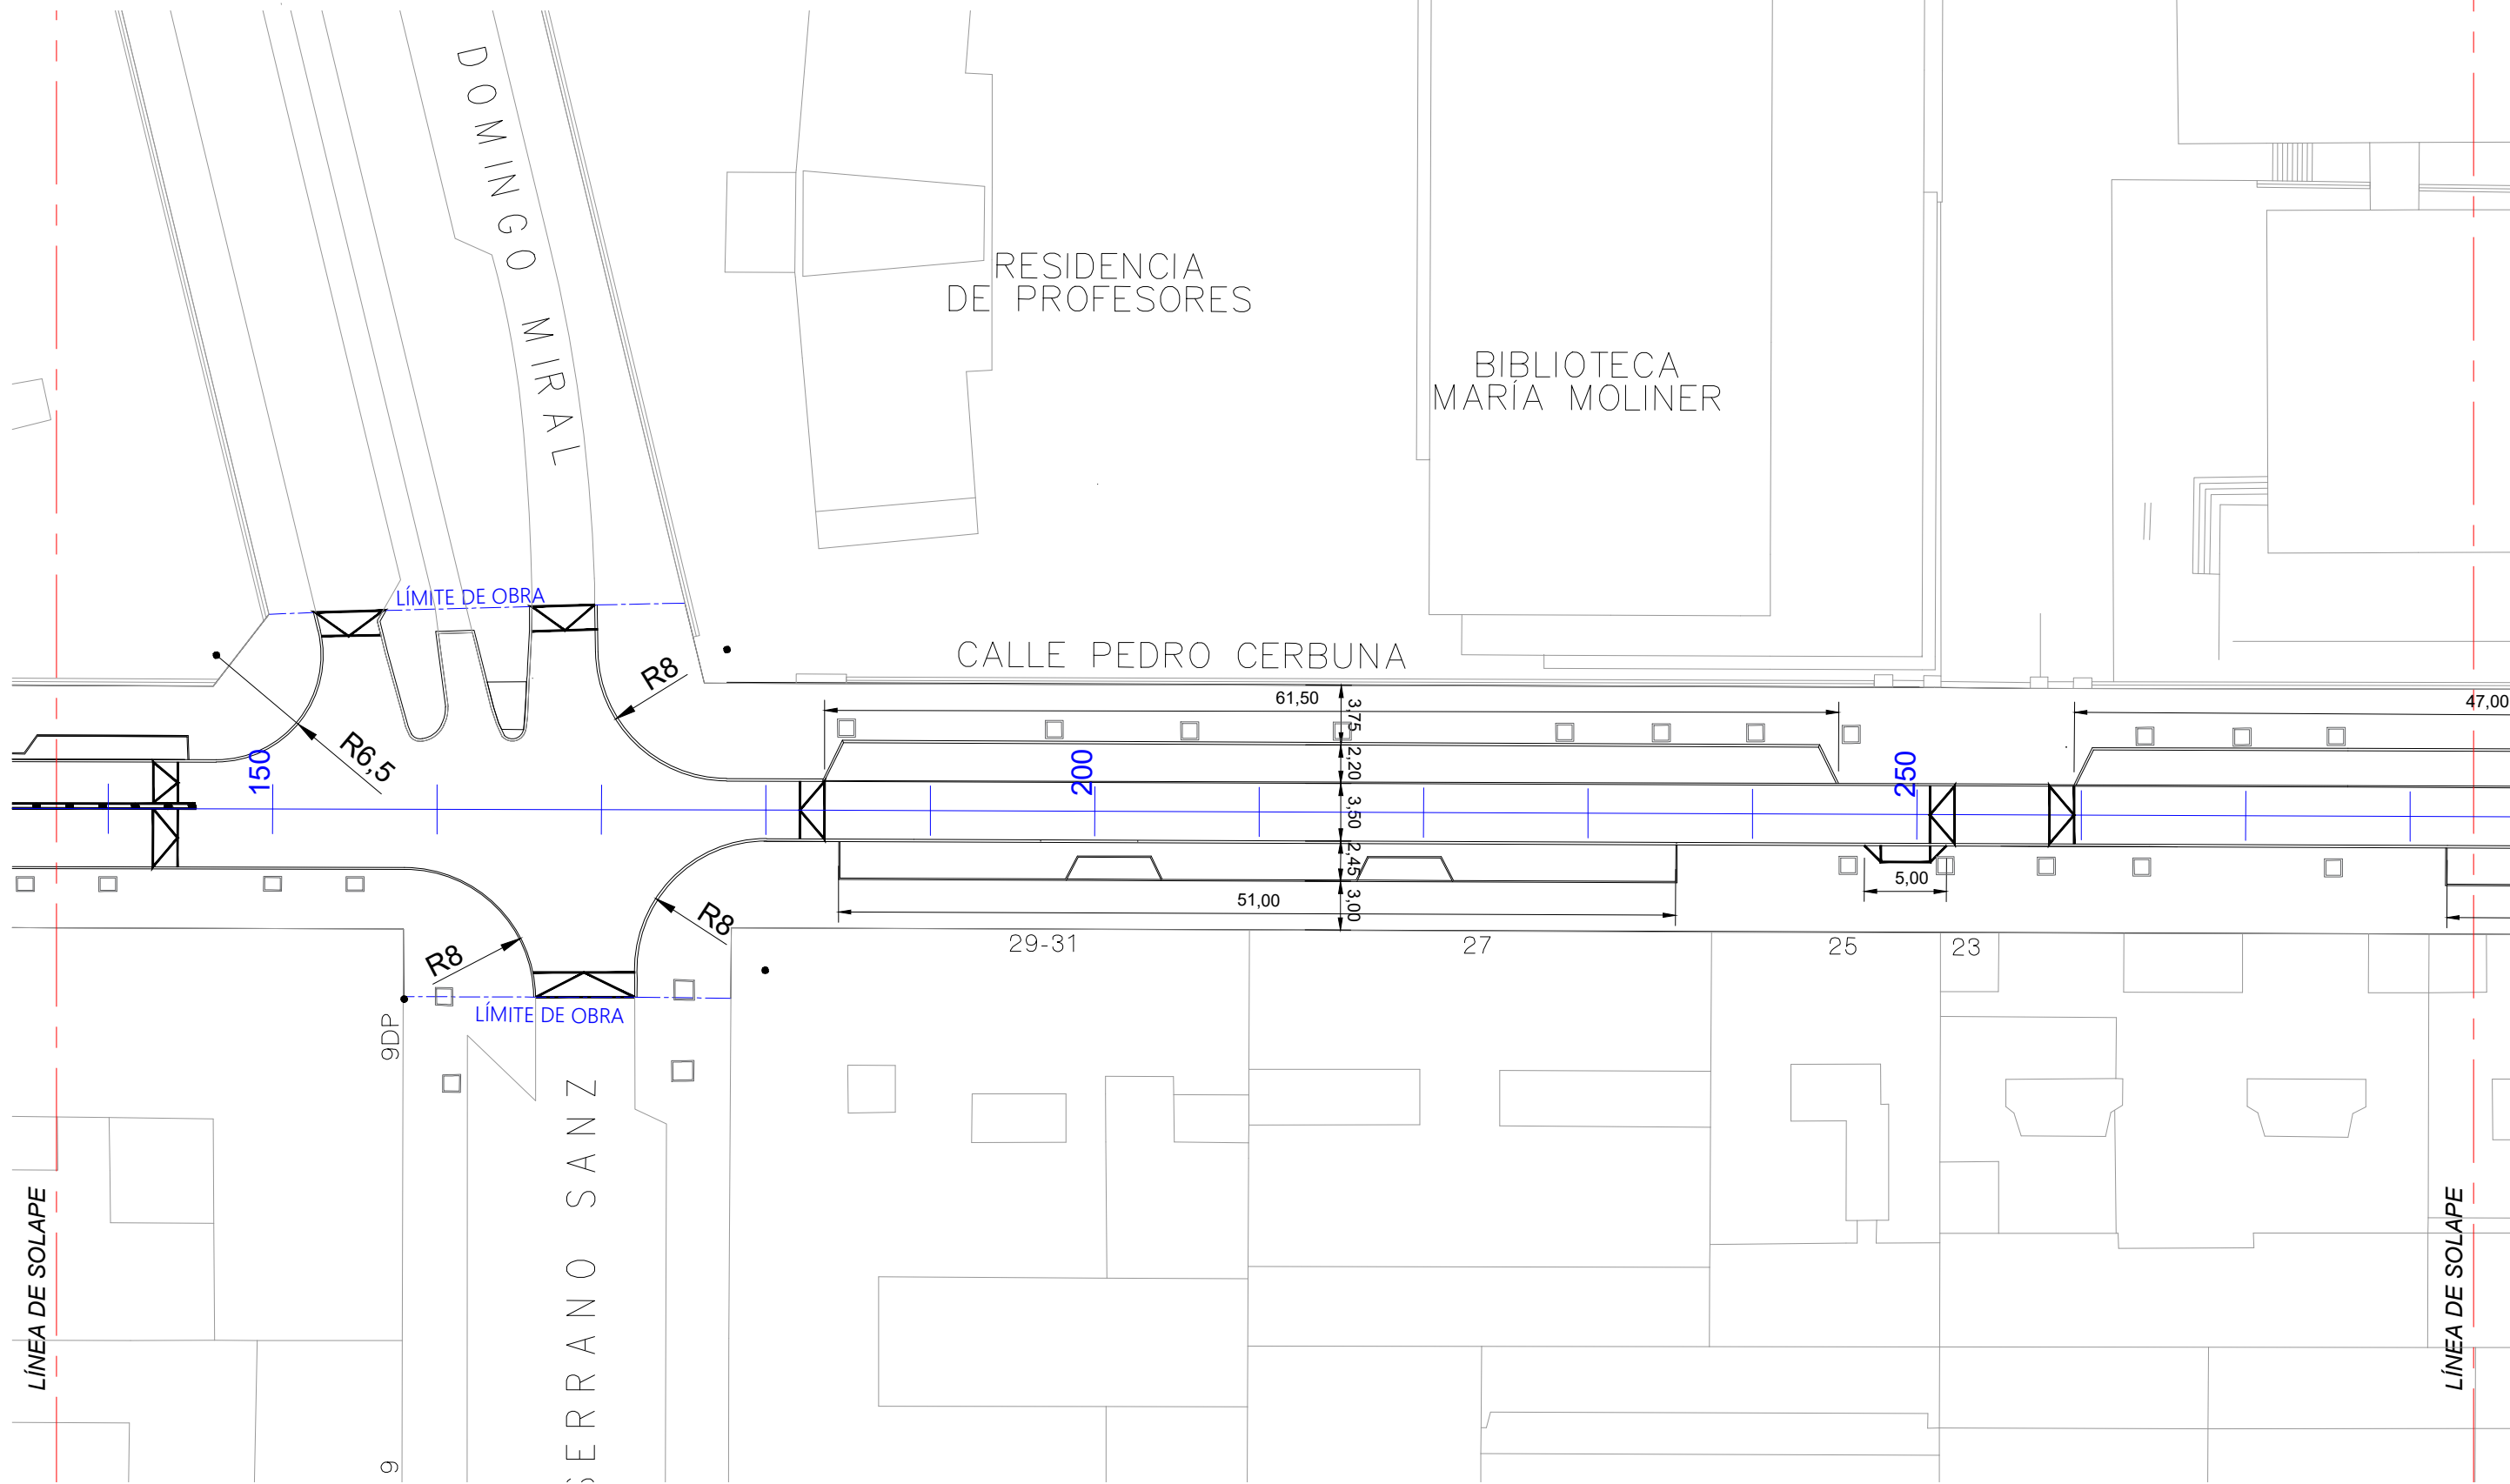
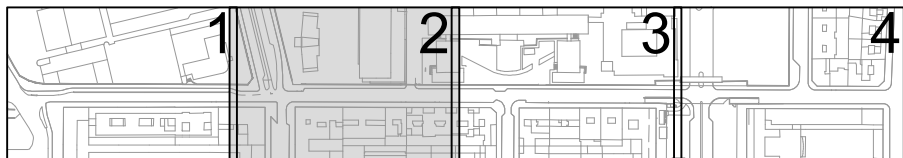
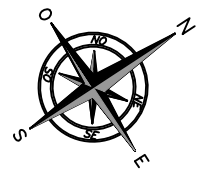


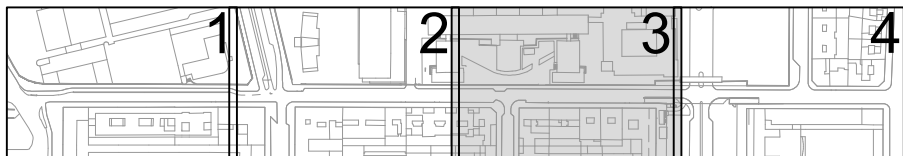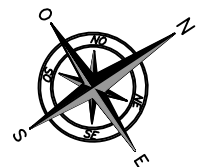


FACULTAD DE
FILOSOFÍA Y LETRAS

CALLE PEDRO CERBUNA

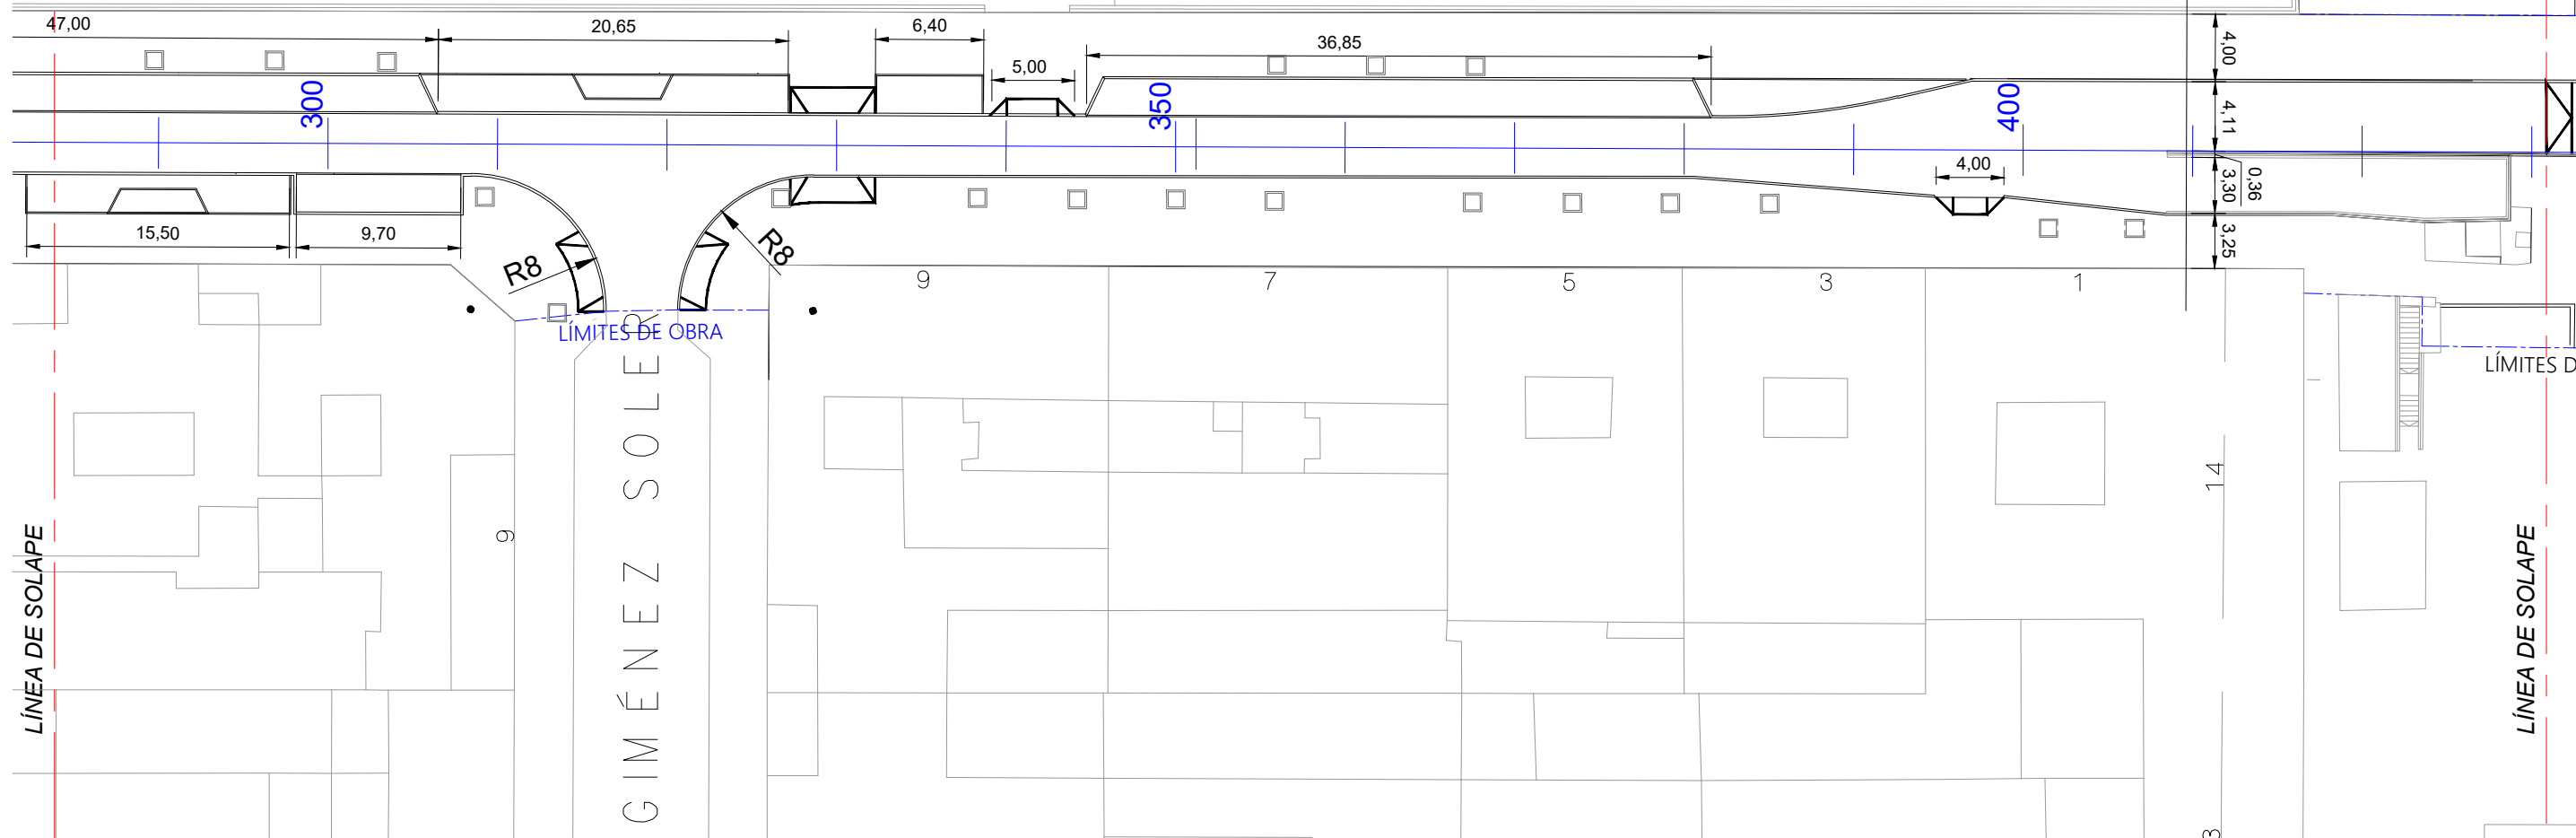

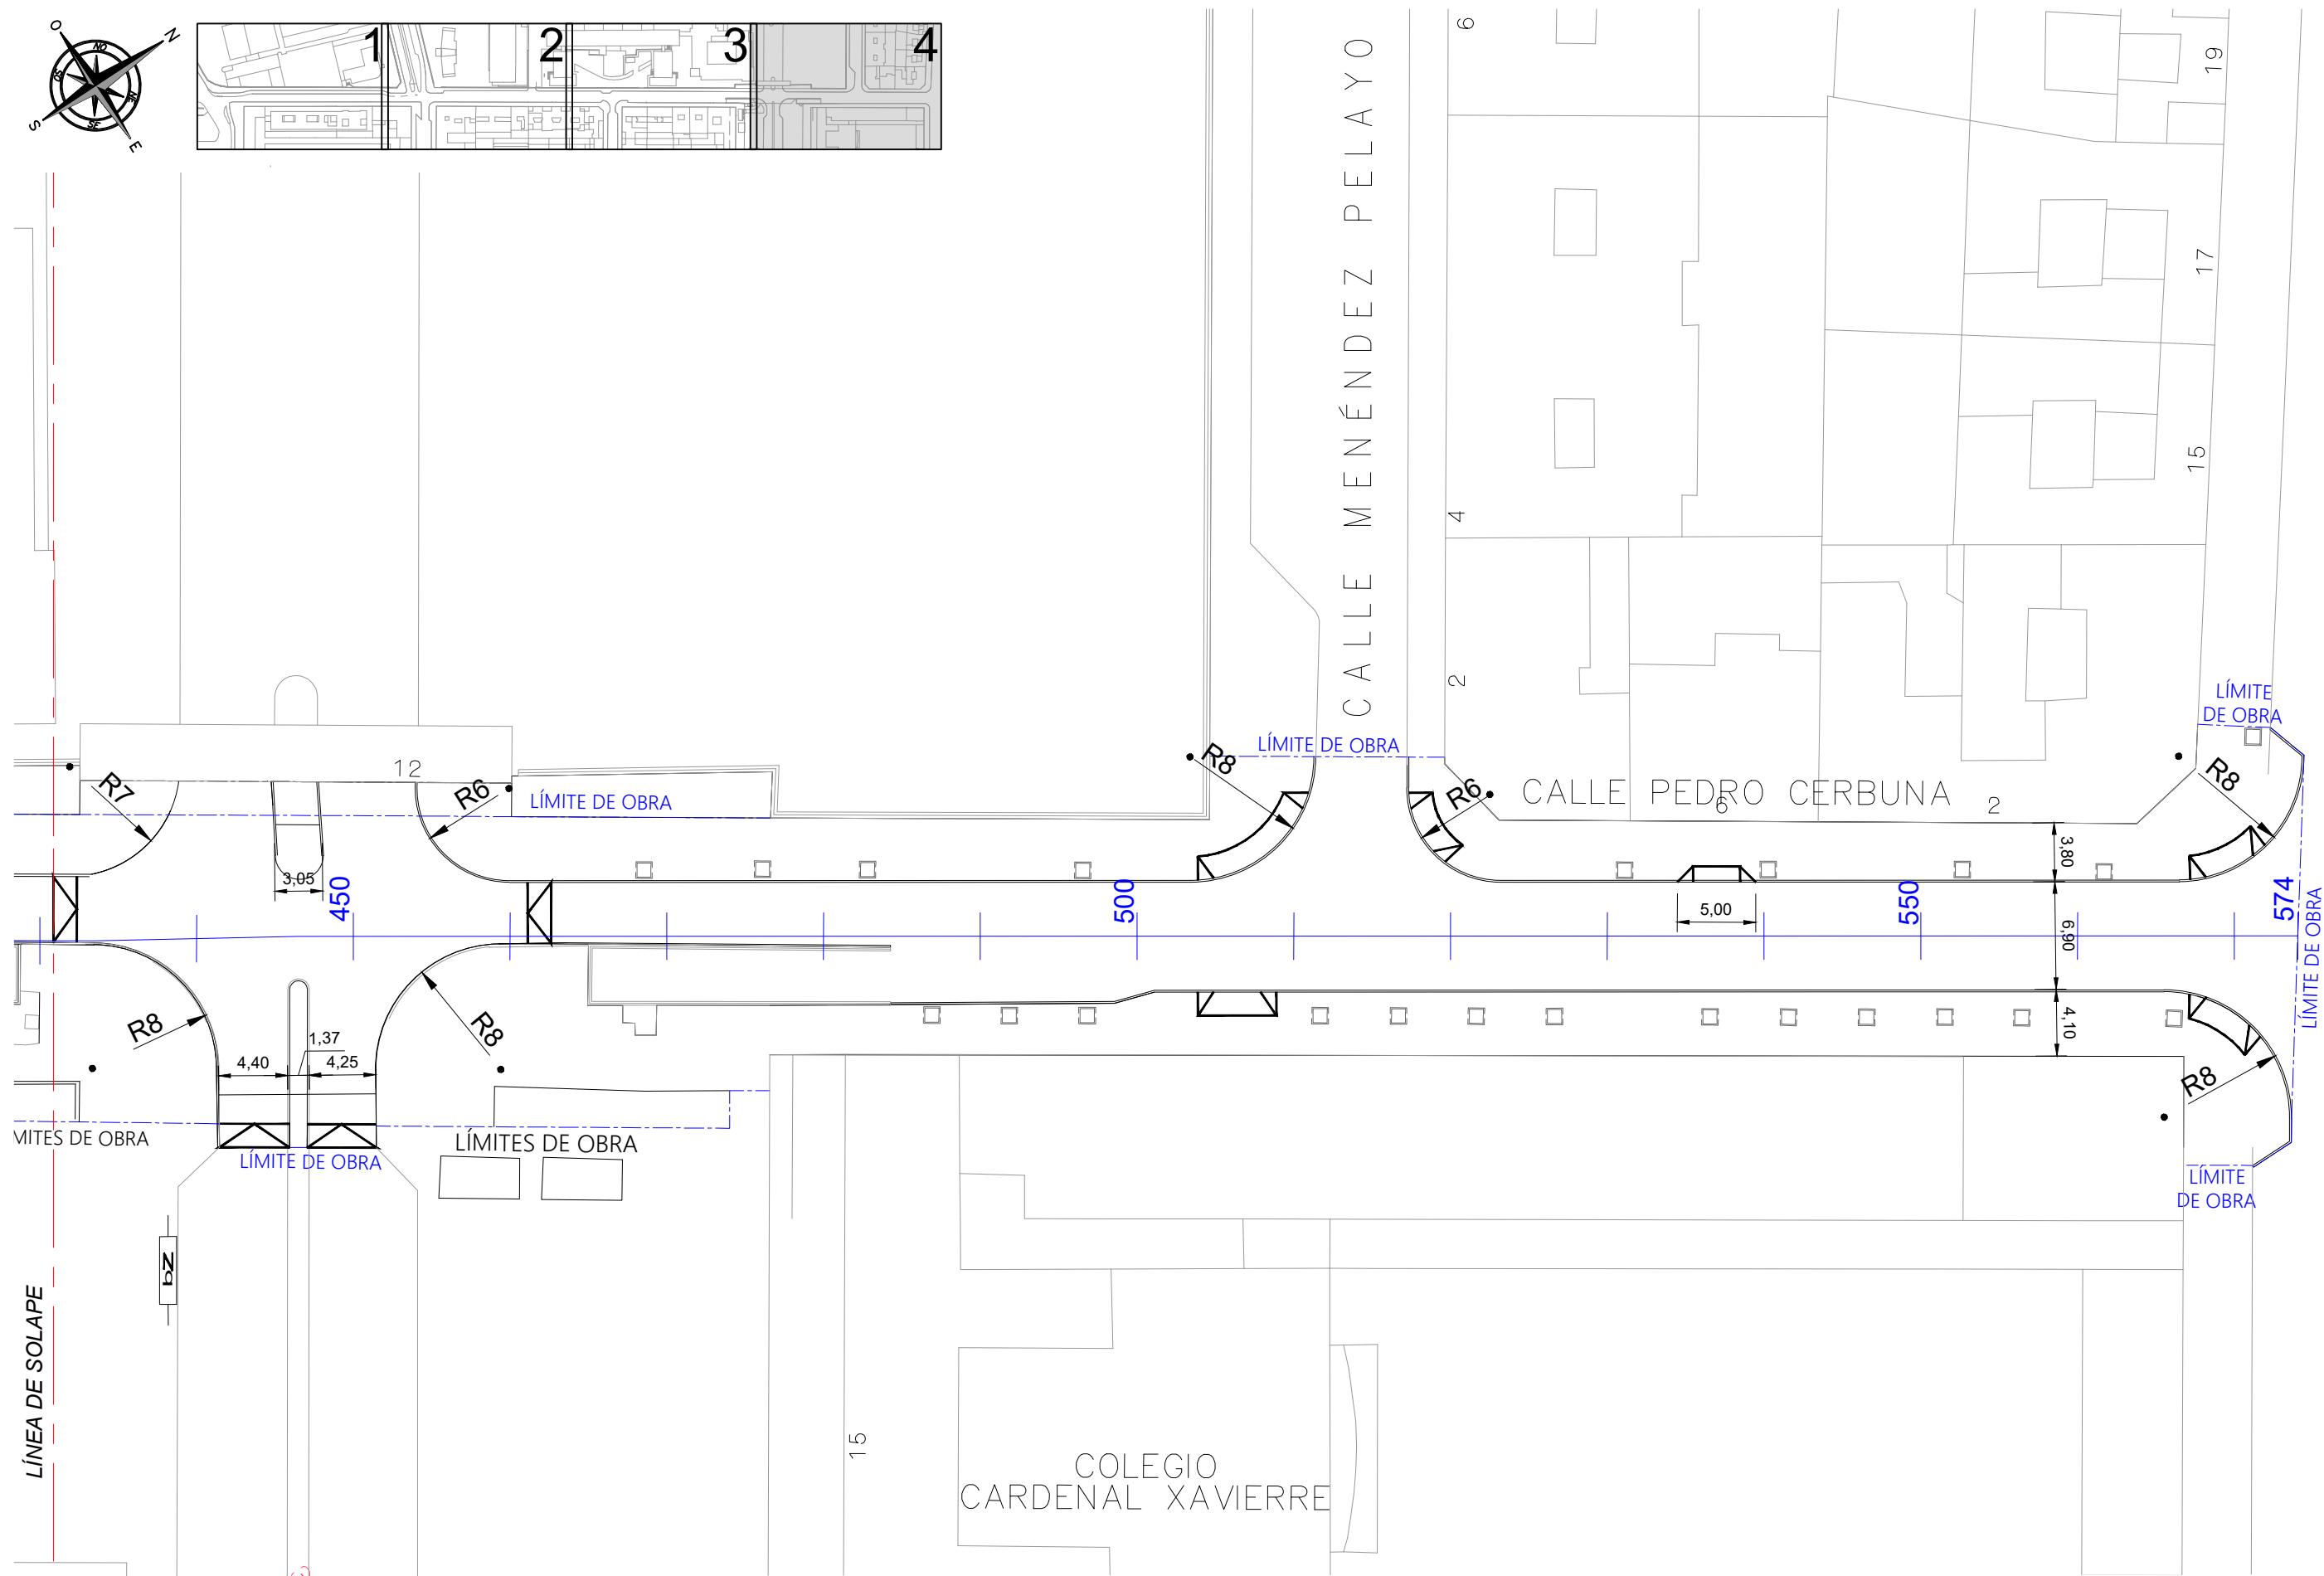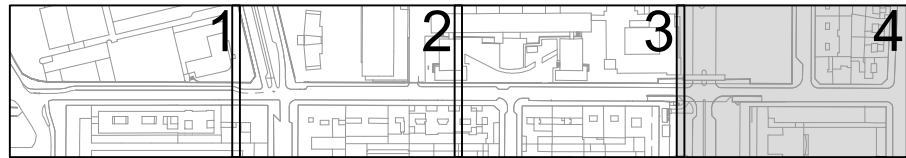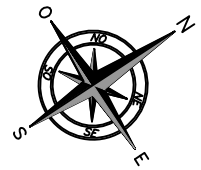

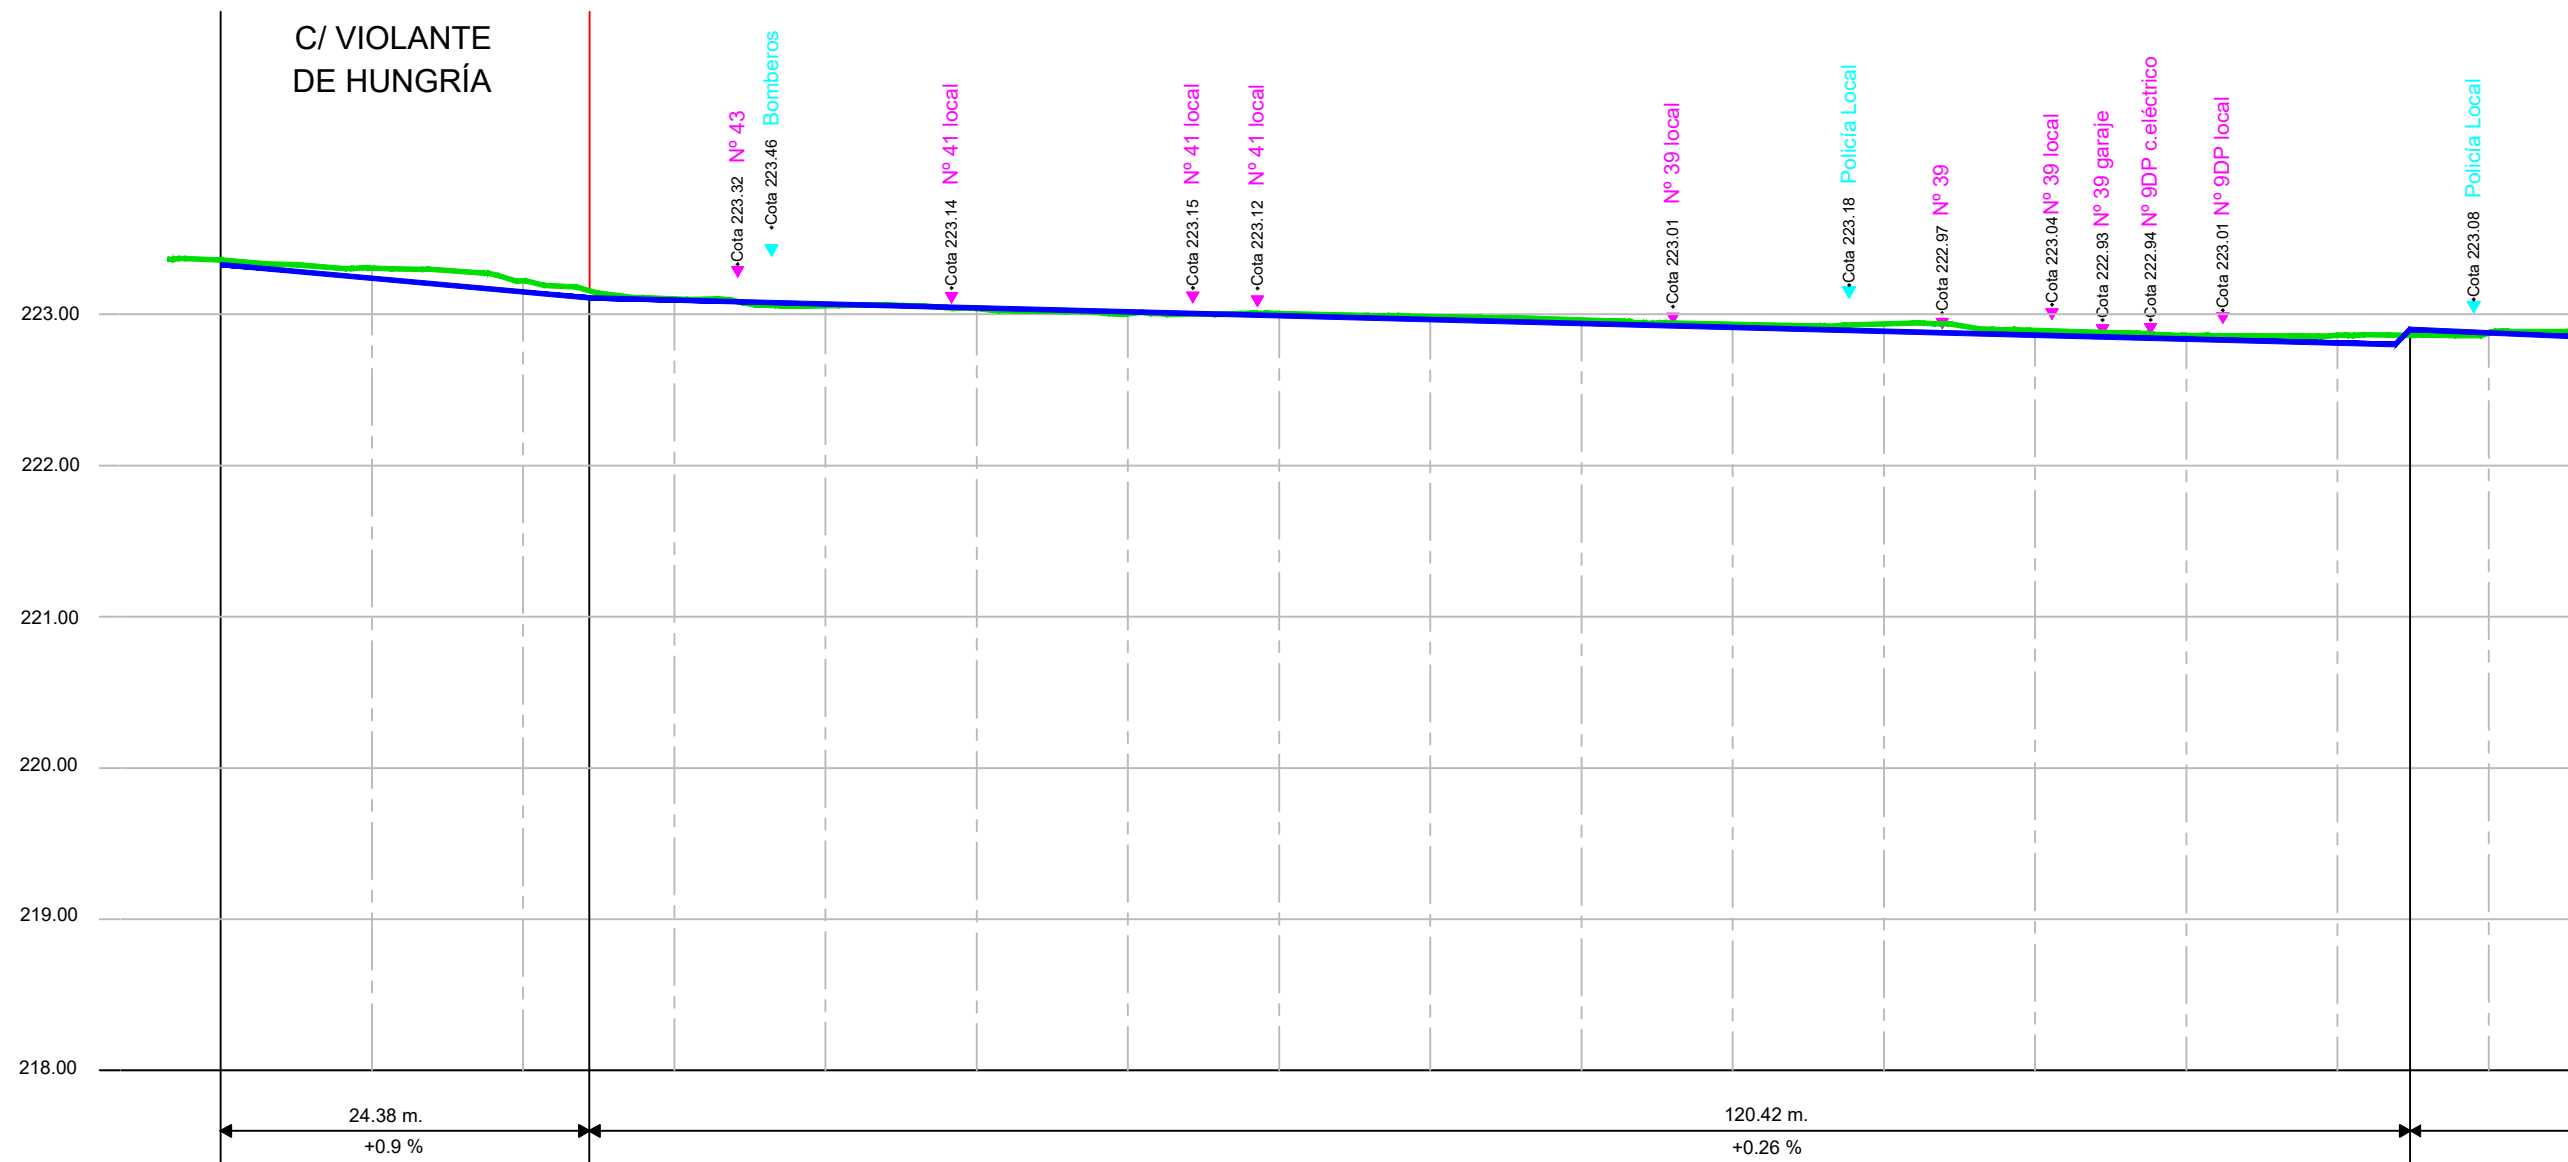

COTAS DE EJE PROYECTADO	223.327	223.236	223.147	223.107	223.093	223.067	223.042	223.016	222.990	222.964	222.939	222.913	222.887	222.861	222.836	222.810	222.900	222.877
COTAS DE TERRENO	223.358	223.306	223.221	223.156	223.102	223.058	223.039	223.003	223.002	222.985	222.963	222.934	222.936	222.892	222.861	222.862	222.860	222.877
DISTANCIAS A ORIGEN	0.000	10.000	20.000	24.380	30.000	40.000	50.000	60.000	70.000	80.000	90.000	100.000	110.000	120.000	130.000	140.000	144.800	150.000
DISTANCIAS PARCIALES	0.000	10.000	10.000		10.000	10.000	10.000	10.000	10.000	10.000	10.000	10.000	10.000	10.000	10.000	10.000		10.000

ESCALAS	HORIZONTAL: 1 :500
	VERTICAL: 1:50

UMBRALES

202.097


COTA PORTAL IMPARES

202.097

COTA PORTAL PARES

TERRENO ACTUAL

RASANTE PROYECTADA

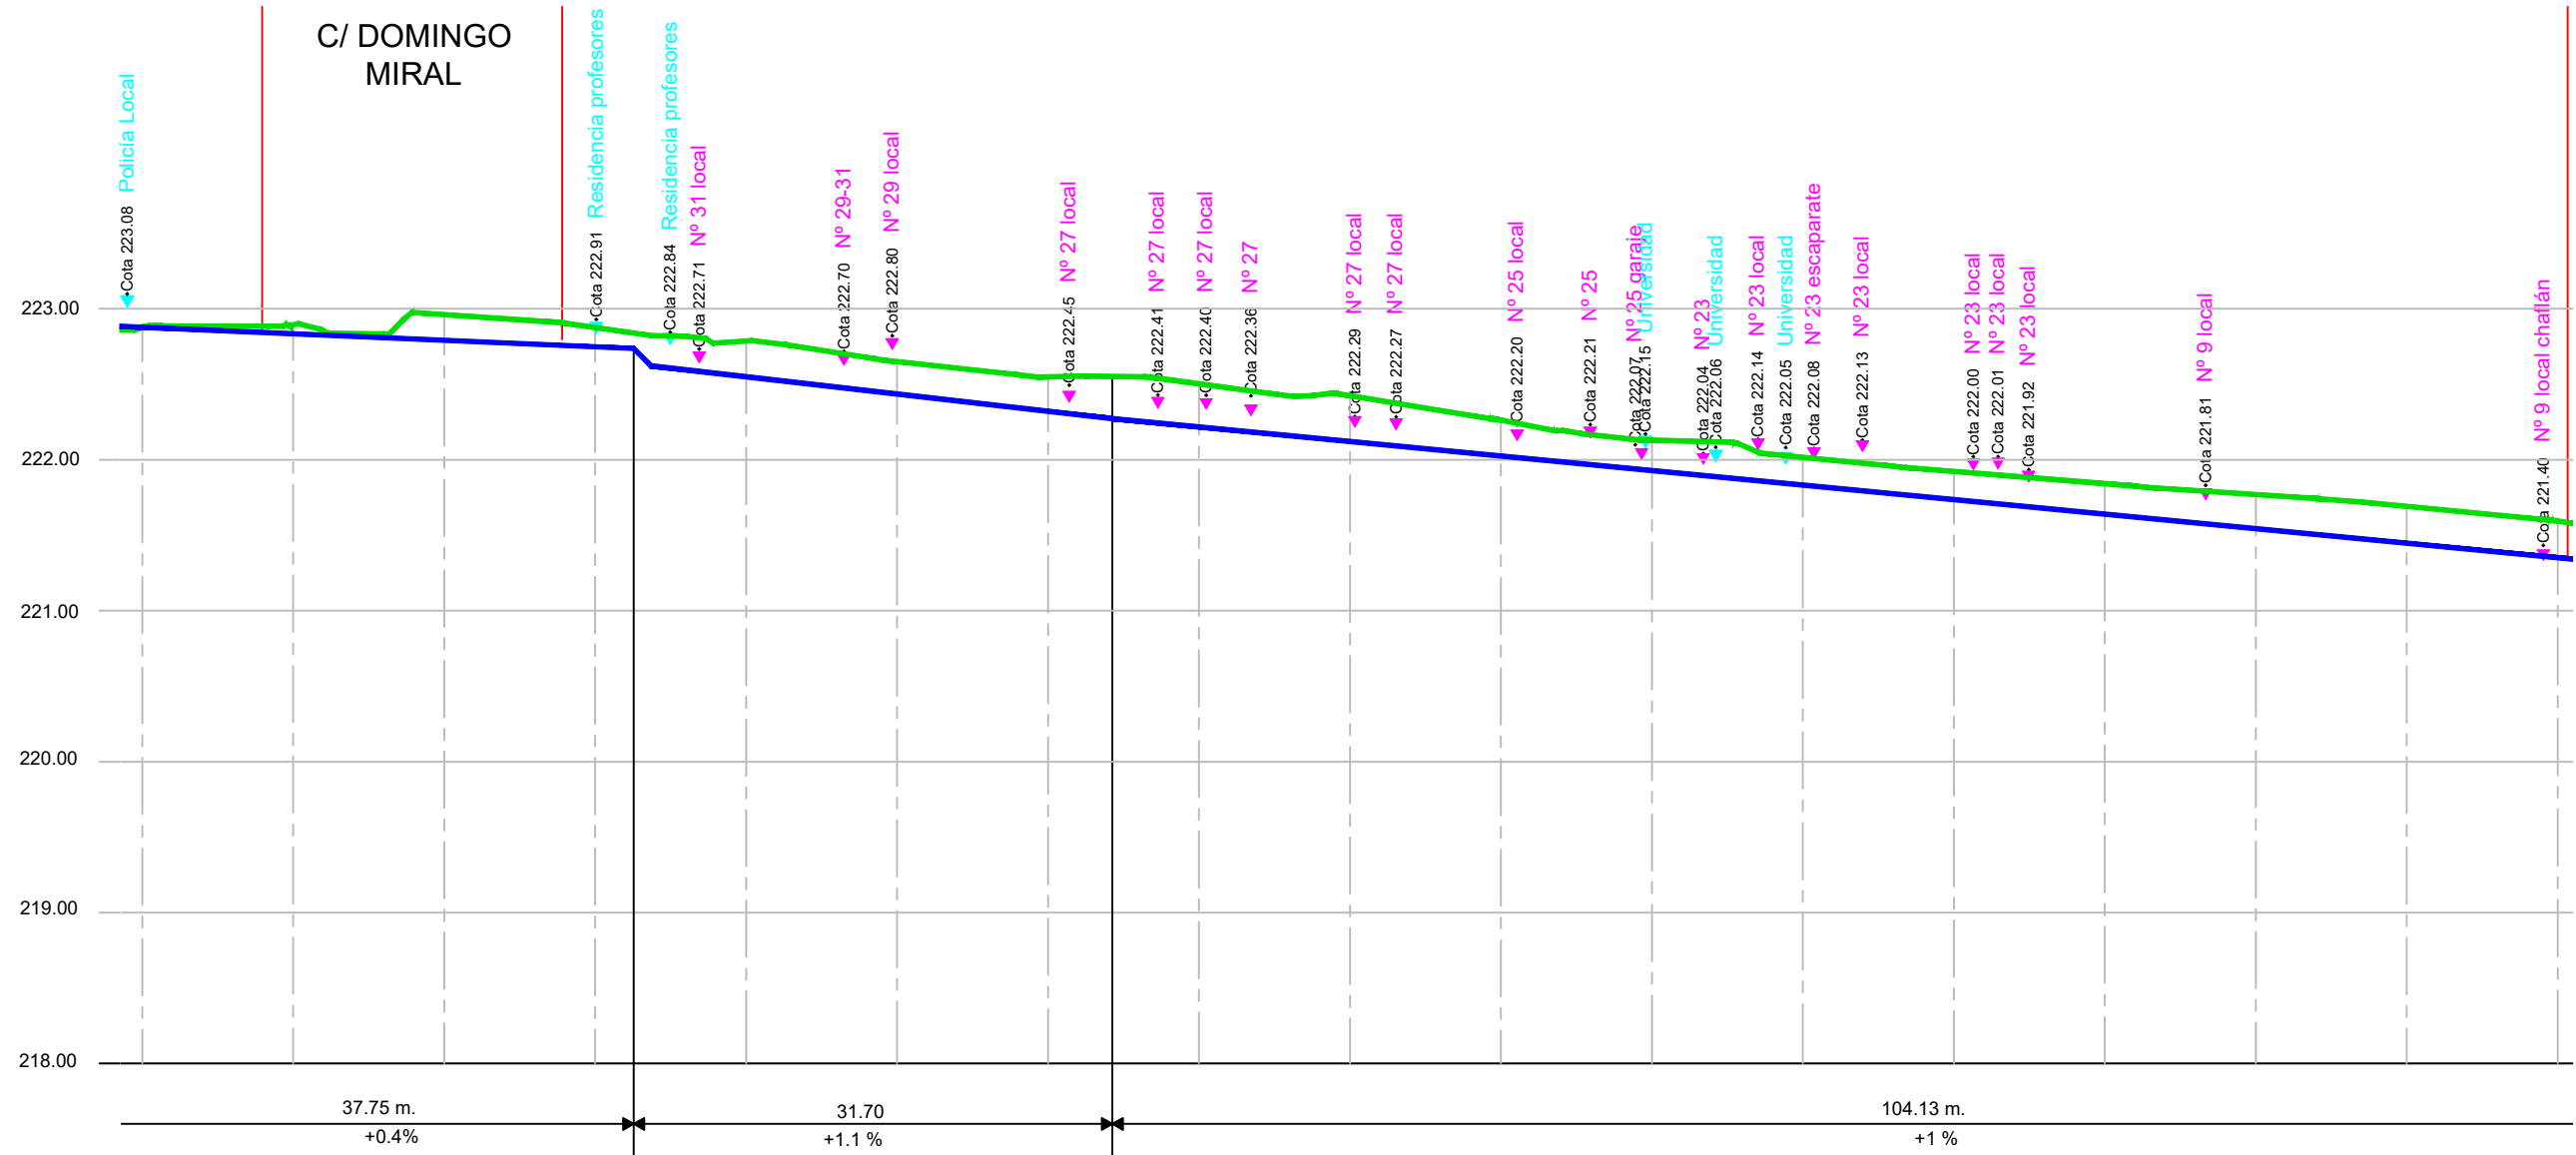

COTAS DE EJE PROYECTADO	222.877	222.834	222.791	222.748	222.737	222.549	222.435	222.320	222.272	222.217	222.121	222.025	221.929	221.832	221.735	221.639	221.543	221.447	221.351
COTAS DE TERRENO	222.877	222.894	222.962	222.875	222.832	222.786	222.650	222.548	222.551	222.502	222.423	222.262	222.129	222.016	221.922	221.841	221.770	221.691	221.595
DISTANCIAS A ORIGEN	150.000	160.000	170.000	180.000	182.550	190.000	200.000	210.000	214.258	220.000	230.000	240.000	250.000	260.000	270.000	280.000	290.000	300.000	310.000
DISTANCIAS PARCIALES	10.000	10.000	10.000	10.000	2.550	10.000	10.000	10.000	4.258	10.000	10.000	10.000	10.000	10.000	10.000	10.000	10.000	10.000	10.000


ESCALAS	HORIZONTAL: 1 : 500
	VERTICAL: 1 : 50



TERRENO ACTUAL
RASANTE PROYECTADA

C/ ANDRÉS
GIMÉNEZ
SOLER

PLAZA SAN FRANCISCO

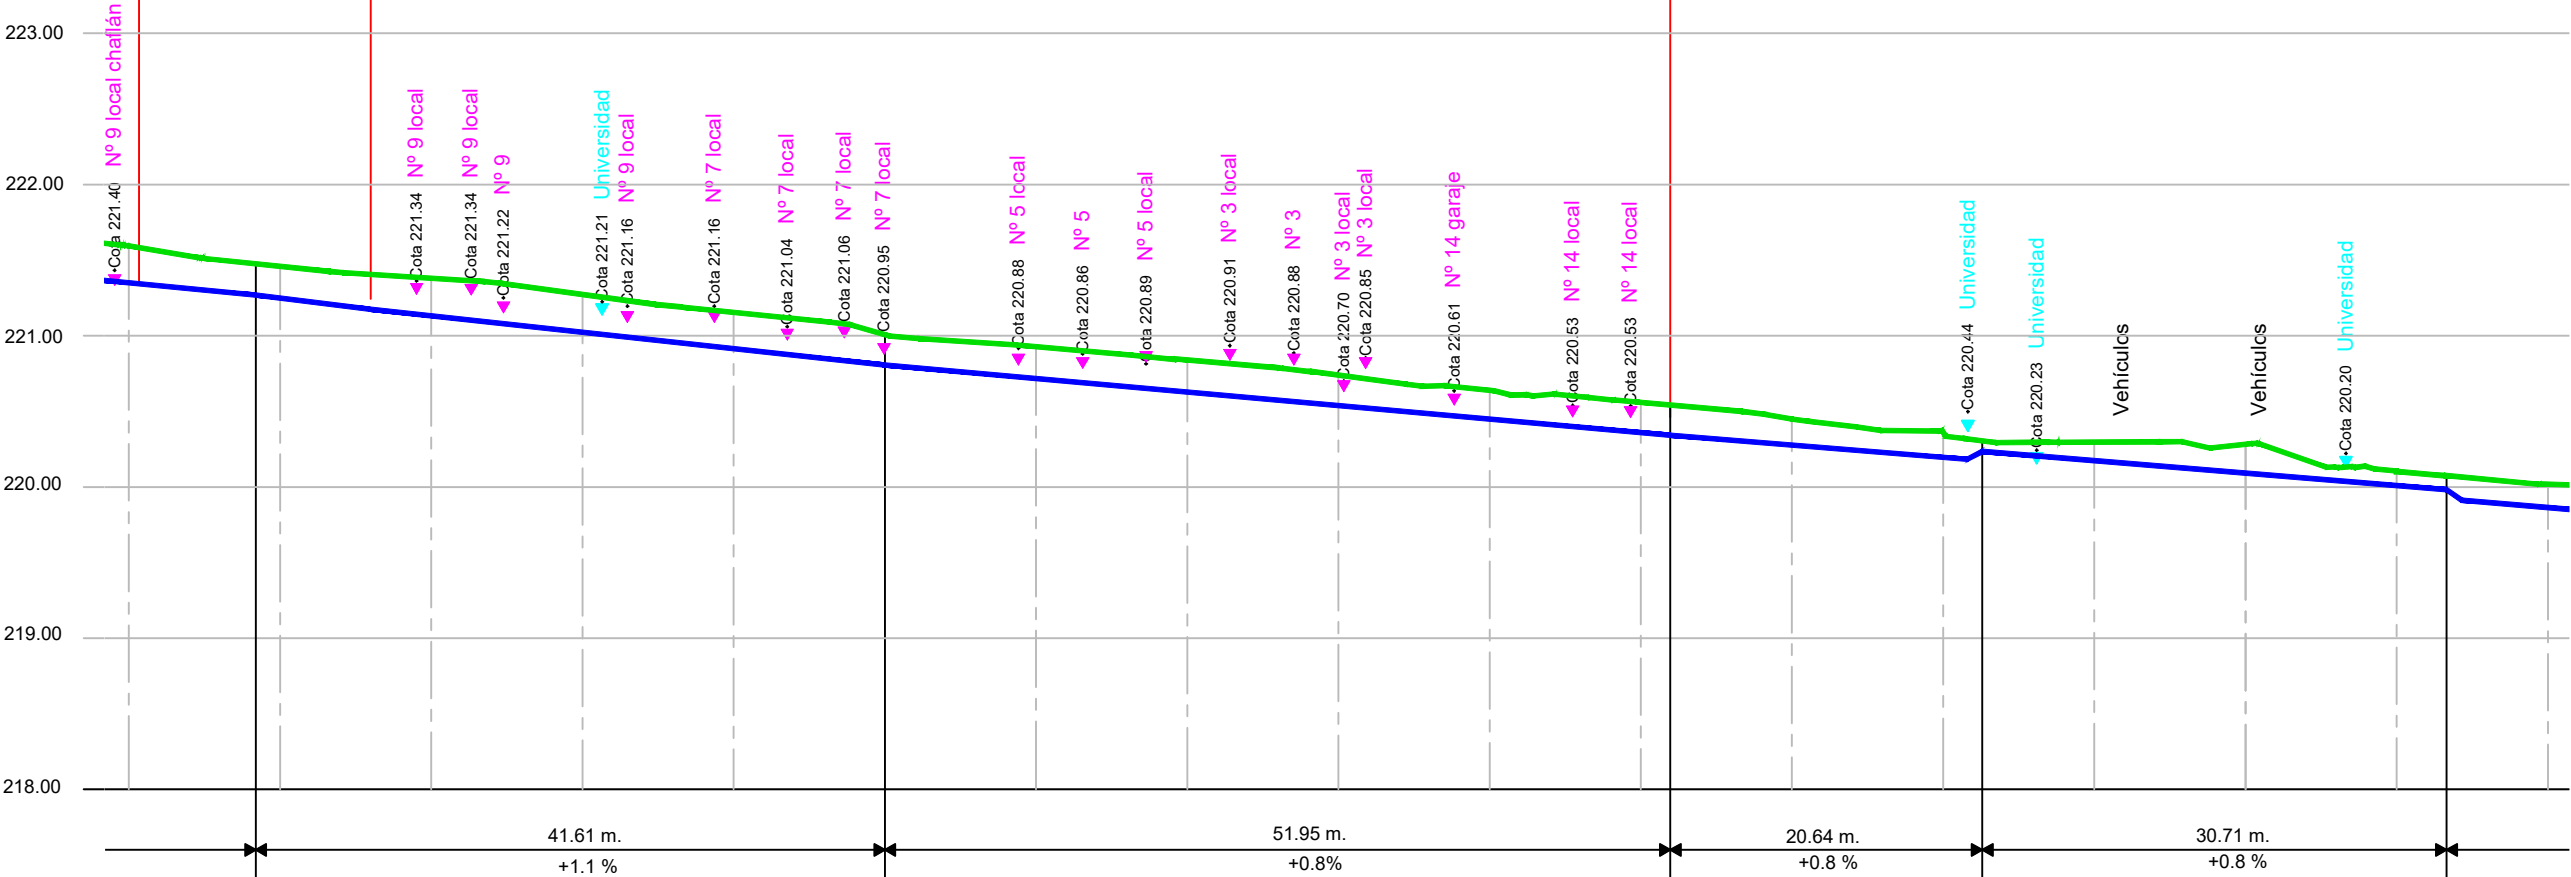

COTAS DE EJE PROYECTADO	221.351	221.270	221.250	221.132	221.024	220.915	220.807	220.713	220.619	220.527	220.442	220.359	220.342	220.277	220.196	220.235	220.174	220.091	220.012	219.981	219.864
COTAS DE TERRENO	221.595	221.476	221.459	221.380	221.272	221.154	221.007	220.925	220.840	220.740	220.640	220.559	220.542	220.449	220.363	220.304	220.296	220.282	220.102	220.094	220.019
DISTANCIAS A ORIGEN	310.000	318.384	320.000	330.000	340.000	350.000	360.000	370.000	380.000	390.000	400.000	410.000	411.954	420.000	430.000	432.588	440.000	450.000	460.000	463.590	470.000
DISTANCIAS PARCIALES	10.000	8.384	18.616	10.000	10.000	10.000	10.000	10.000	10.000	10.000	10.000	10.000	1.954	10.000	10.000	2.588	10.000	10.000	10.000	2.590	7.000

ESCALAS	HORIZONTAL: 1 :500
	VERTICAL:: 1:50

UMBRALES


202.097

COTA PORTAL IMPARES


202.097

COTA PORTAL PARES

— TERRENO ACTUAL
— RASANTE PROYECTADA

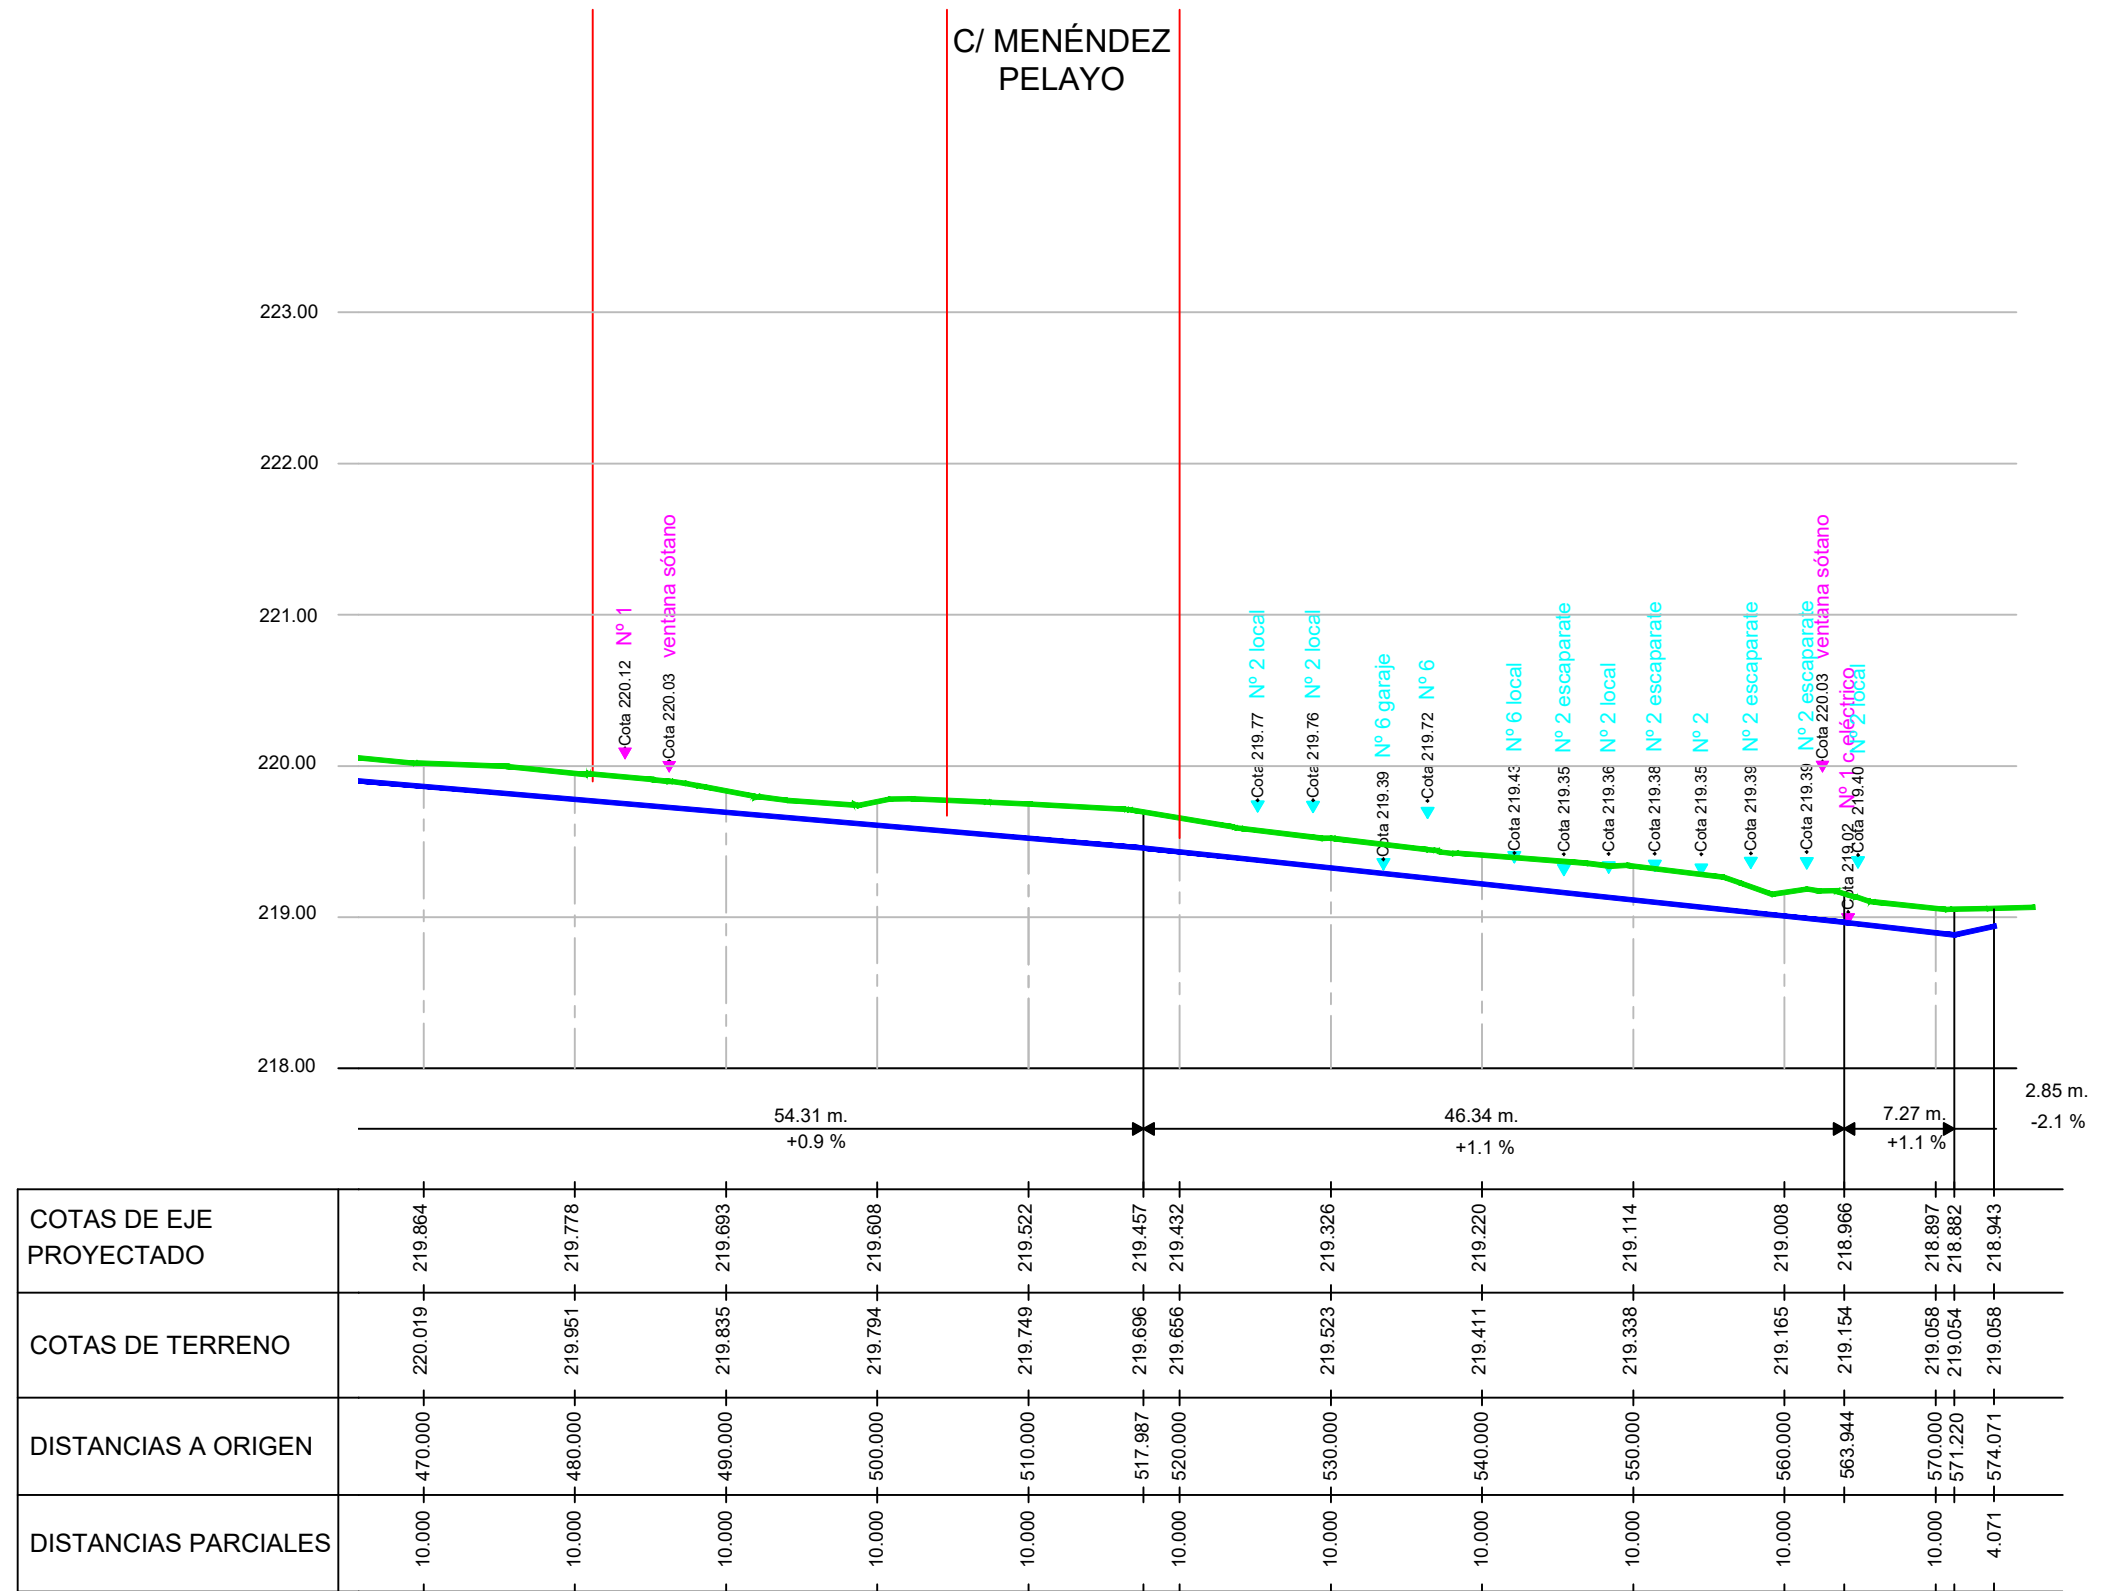


ESCALAS	HORIZONTAL: 1 :500
	VERTICAL: 1:50

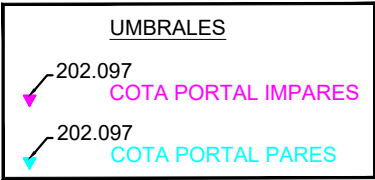


— TERRENO ACTUAL

— RASANTE PROYECTADA


SECCIÓN A'-A

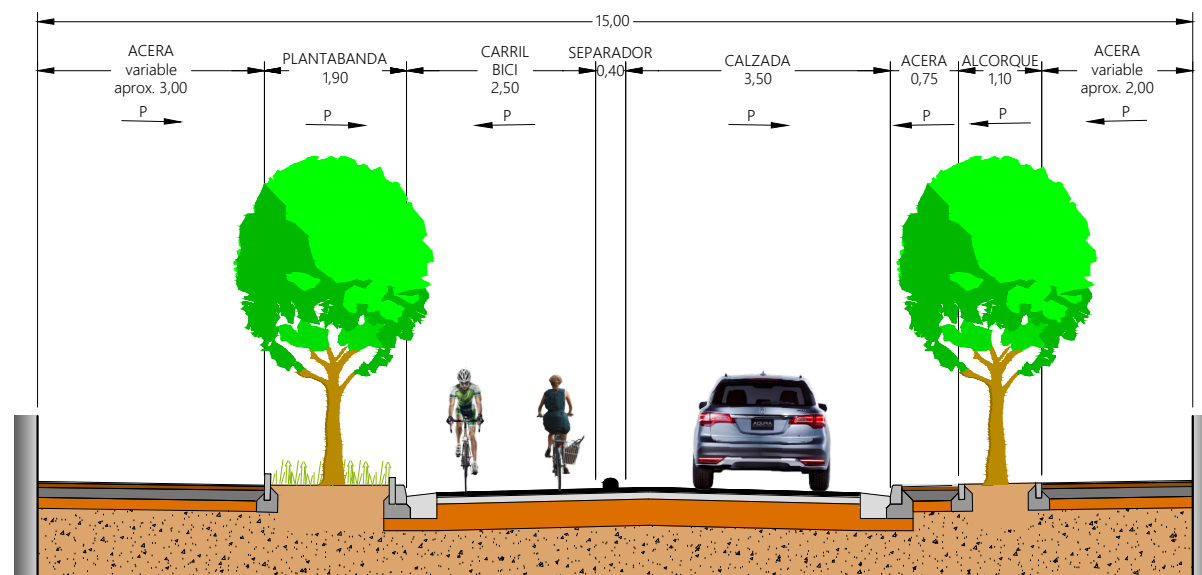


SECCIÓN C'-C

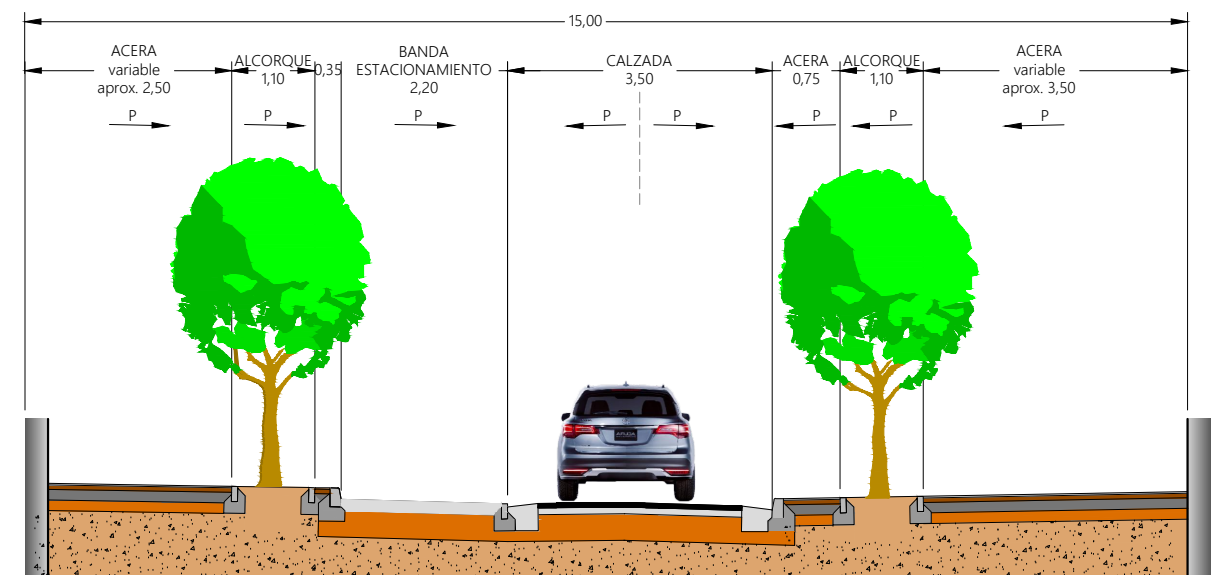


SECCIÓN B1'-B1

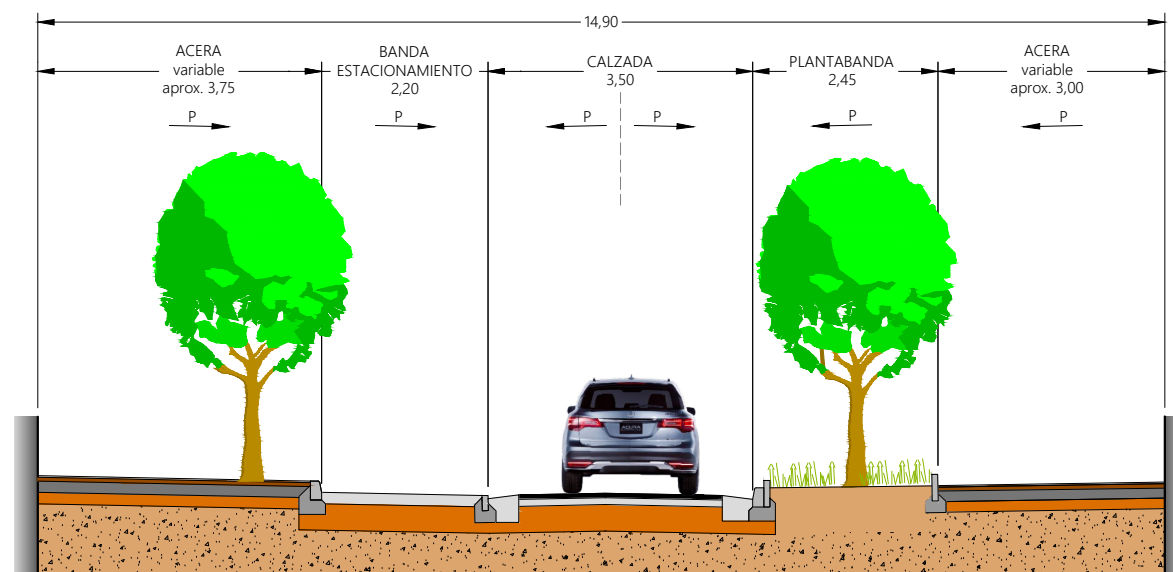


SECCIÓN D'-D

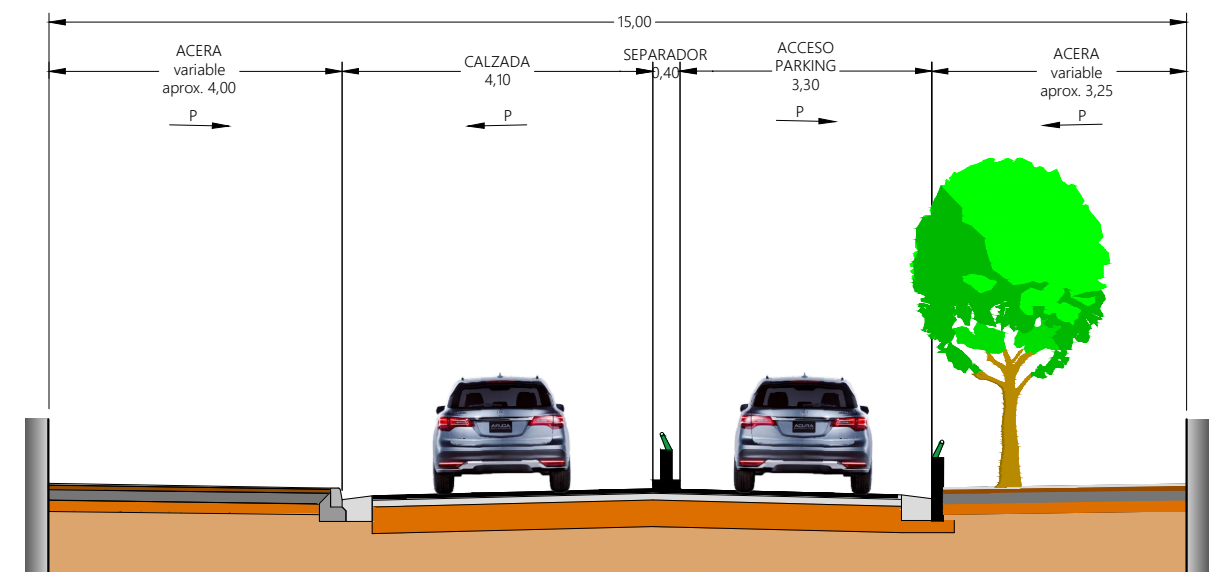


SECCIÓN B2'-B2

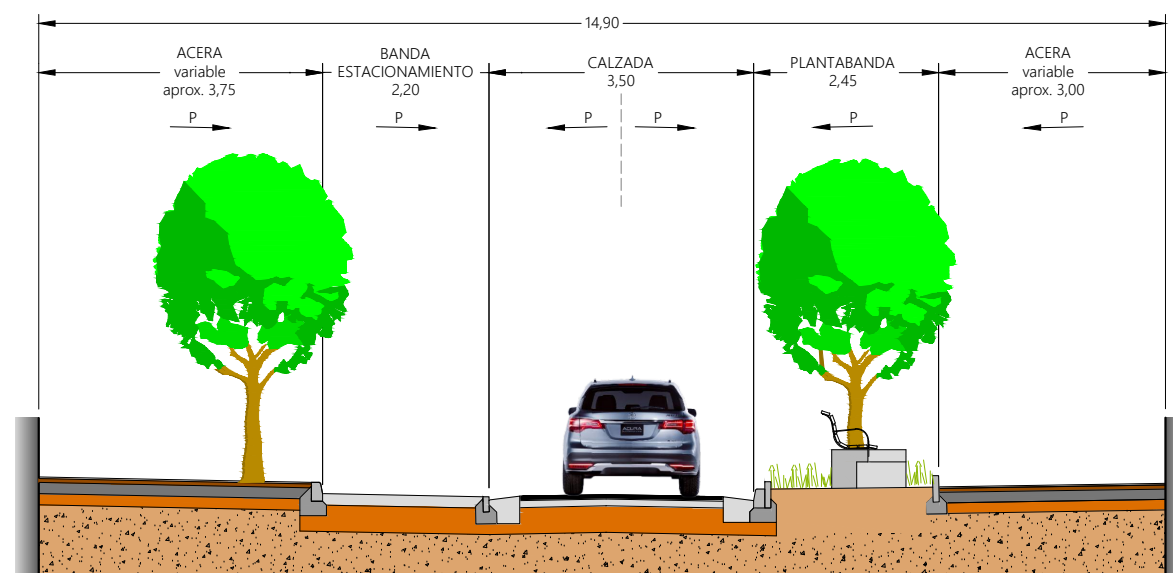


SECCIÓN E'-E

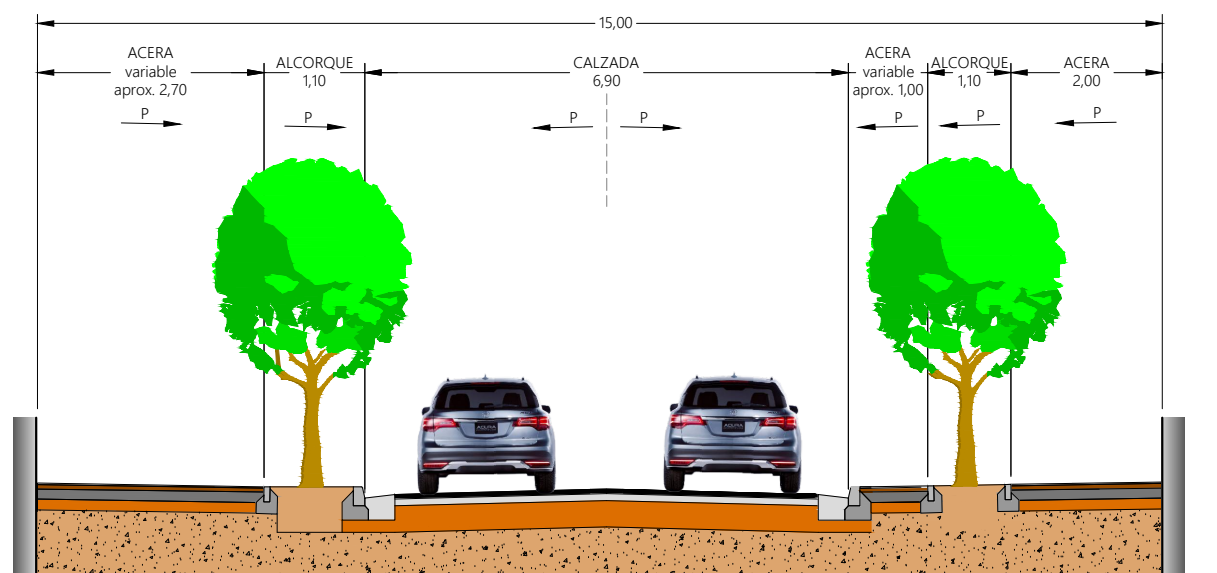


SECCIÓN CARRIL BICI

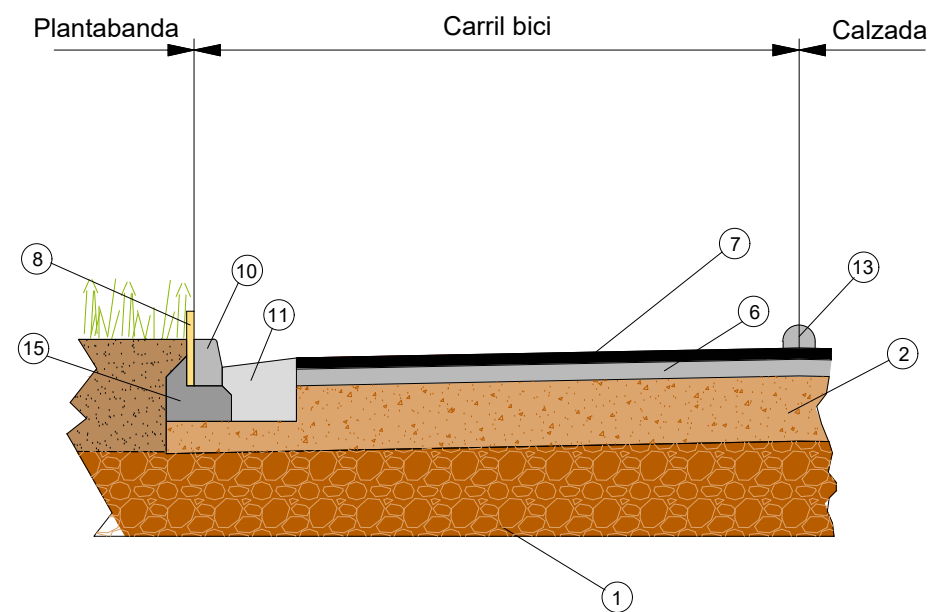


SECCIÓN CALZADA-BANDA ESTACIONAMIENTO

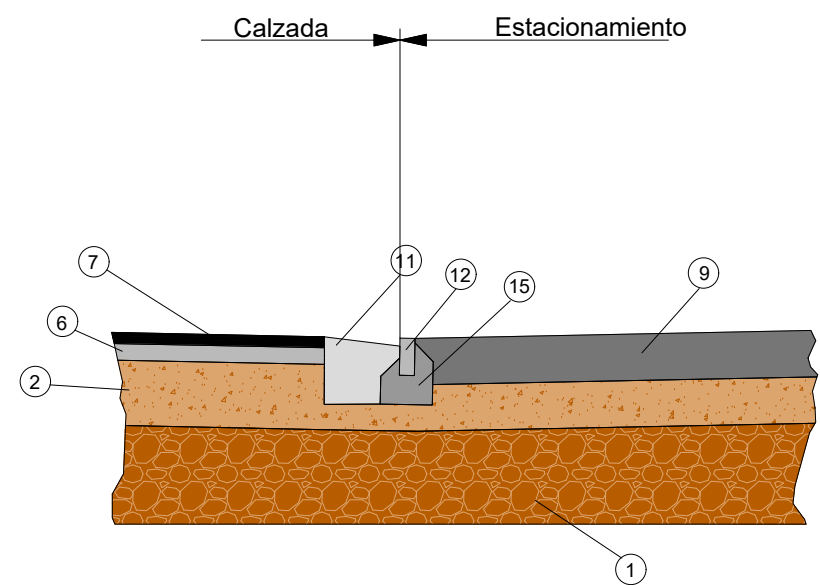


SECCIÓN ACERA- PLANTABANDA

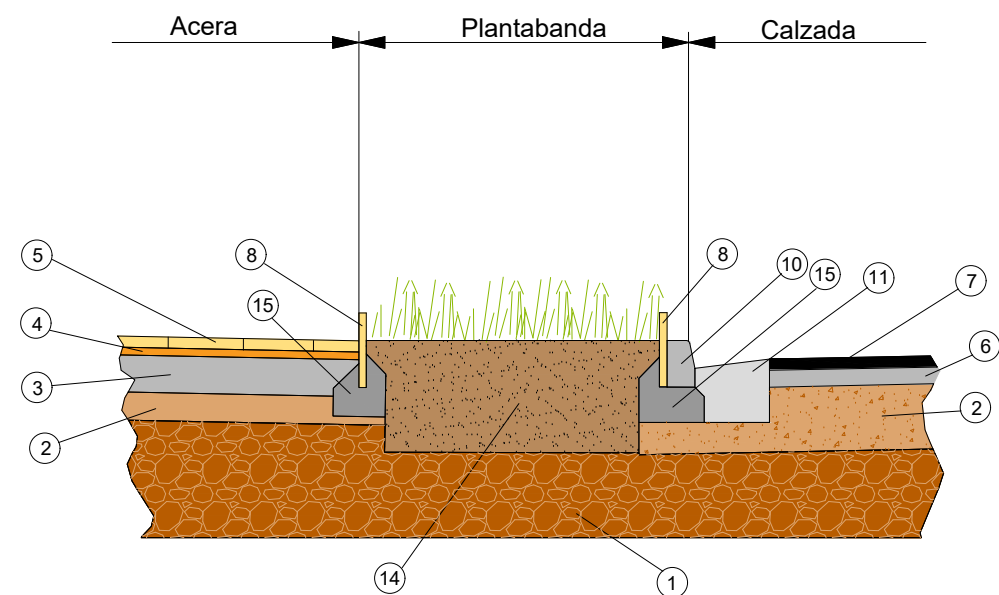

SECCIÓN EN CRUCES A NIVEL

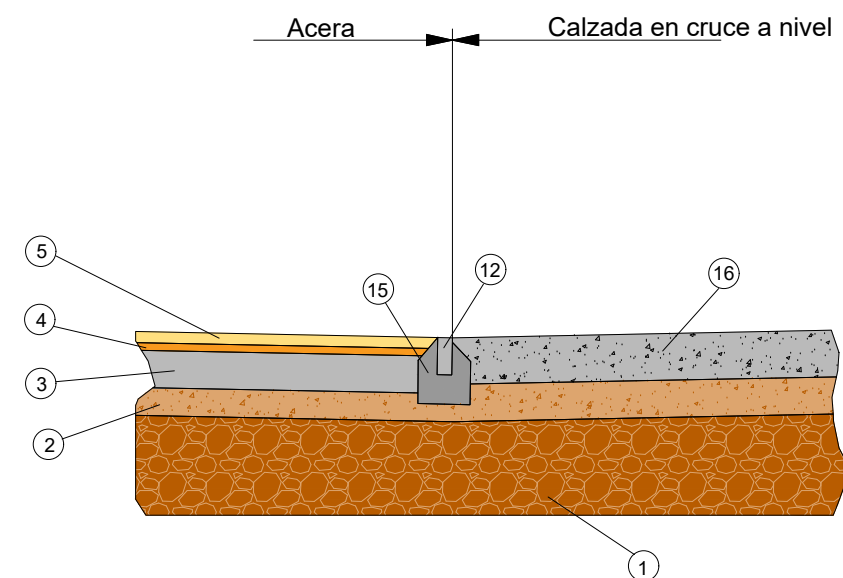


- 1 Suelo seleccionado
- 2 Zahorra artificial
- 3 Solera HM-15 (e= 20 cm)
- 4 Mortero M-10 (e= 4 cm)
- 5 Losas terrazo granítico 60x40x6 cm.
- 6 AC-22 BASE (e= 9 cm)
- 7 AC-11 SURF (e= 6 cm)
- 8 Solarete terrazo granítico 100x40x4 cm
- 9 Losa HM-30 (e= 25 cm)
- 10 Bordillo HM-35, 15x25 cm
- 11 Rigola HM-30, 40x 30 cm
- 12 Bordillo HM-35, 8x20 cm
- 13 Separador hormigón
- 14 Tierra vegetal
- 15 Asiento hormigón HM-15
- 16 HMF- 25 árido visto (e= 25 cm)

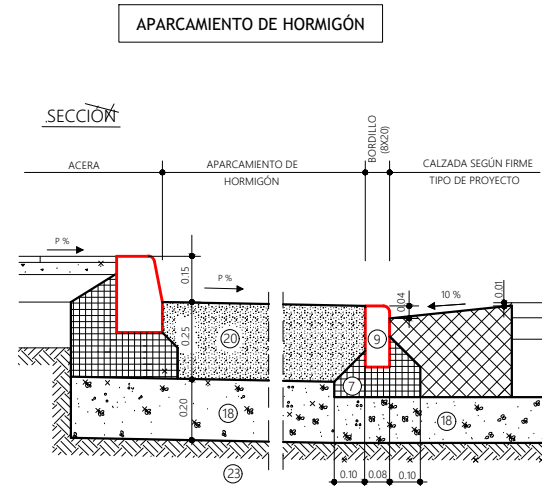

APARCAMIENTO DE HORMIGÓN

- LEYENDA**
- 7 ASIENTO DE HORMIGÓN HM-15
 - 9 BORDILLO DE HORMIGÓN HM-35 (8x20 cm)
 - 18 BASE DE ZAHORRA ARTIFICIAL
 - 20 LOSA DE HORMIGÓN HM-30
 - 23 SUELO SELECCIONADO


NOTA:
RESISTENCIA, DUCILIDAD, TAMAÑO DE ÁRIDO Y AMBIENTE DE HORMIGONES SEGÚN NORMATIVA VIGENTE

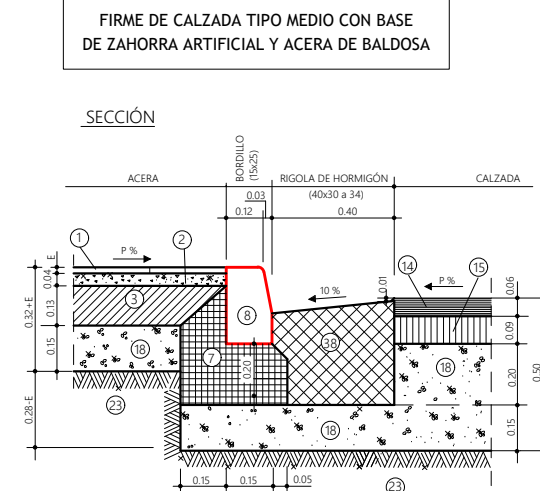

FIRME DE CALZADA TIPO MEDIO CON BASE DE ZAHORRA ARTIFICIAL Y ACERA DE BALDOSA

- LEYENDA**
- 1 LOSETA O BALDOSA
 - 2 MORTERO M-7.5
 - 3 SOLERA DE HORMIGÓN HM-15
 - 7 ASIENTO DE HORMIGÓN HM-15
 - 8 BORDILLO DE HORMIGÓN HM-35 (15x25 cm)
 - 14 MEZCLA BITUMINOSA EN CALIENTE AC11 SURF 50/70 D
 - 15 MEZCLA BITUMINOSA EN CALIENTE AC22 BIN 50/70 S
 - 16 BASE DE ZAHORRA ARTIFICIAL
 - 23 SUELO SELECCIONADO
 - 39 RIGOLA DE HORMIGÓN HM-30 (40x30 a 34 cm)







NOTA:
RESISTENCIA, DUCILIDAD, TAMAÑO DE ÁRIDO Y AMBIENTE DE HORMIGONES SEGÚN NORMATIVA VIGENTE


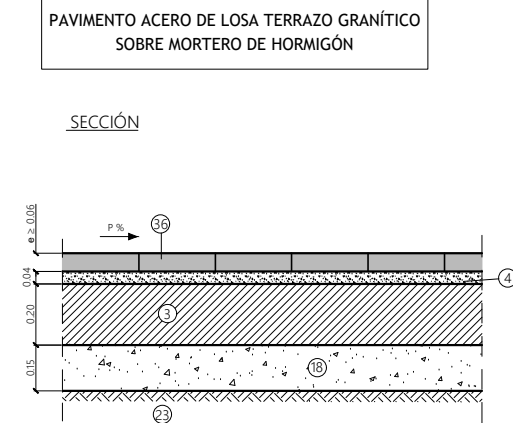


PAVIMENTO ACERO DE LOSA TERRAZO GRANÍTICO SOBRE MORTERO DE HORMIGÓN

- LEYENDA**
- 3 SOLERA DE HORMIGÓN HM-15
 - 4 MORTERO M-10 DE CONSISTENCIA PLÁSTICA
 - 18 BASE DE ZAHORRA ARTIFICIAL
 - 23 SUELO SELECCIONADO
 - 36 LOSA TERRAZO GRANÍTICO

NOTA:
RESISTENCIA, DUCILIDAD, TAMAÑO DE ÁRIDO Y AMBIENTE DE HORMIGONES SEGÚN NORMATIVA VIGENTE

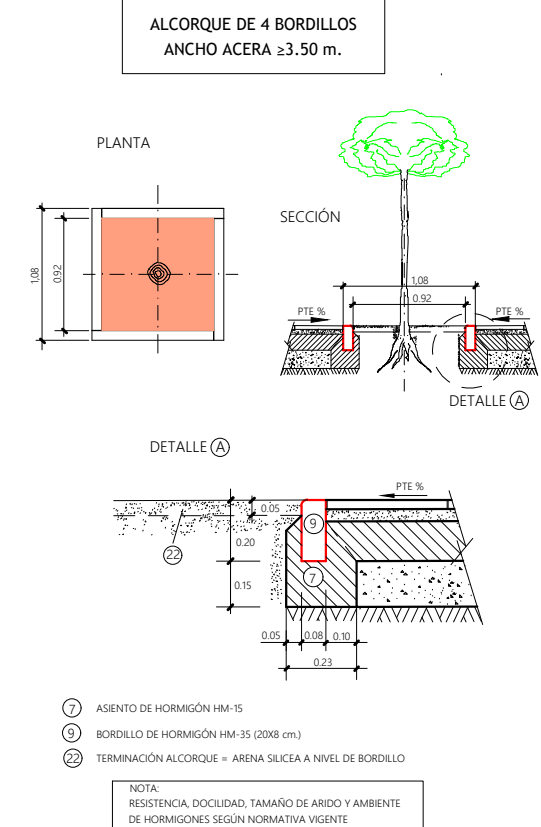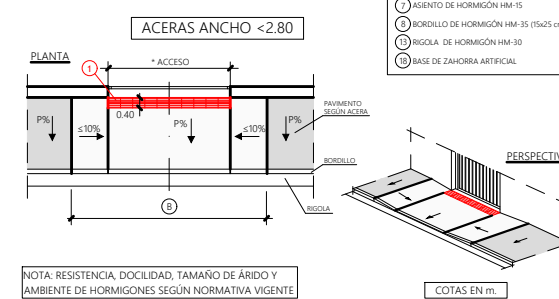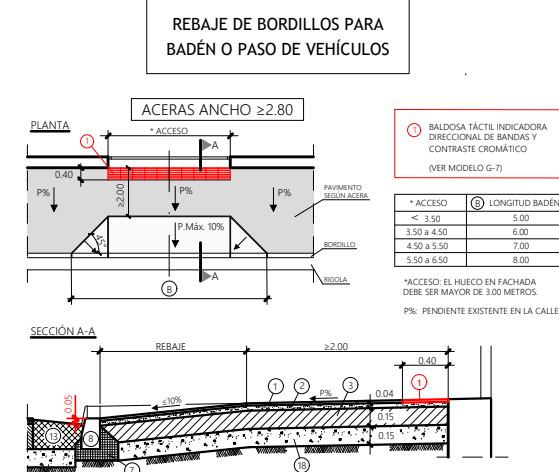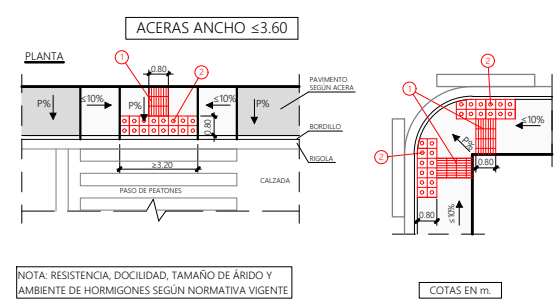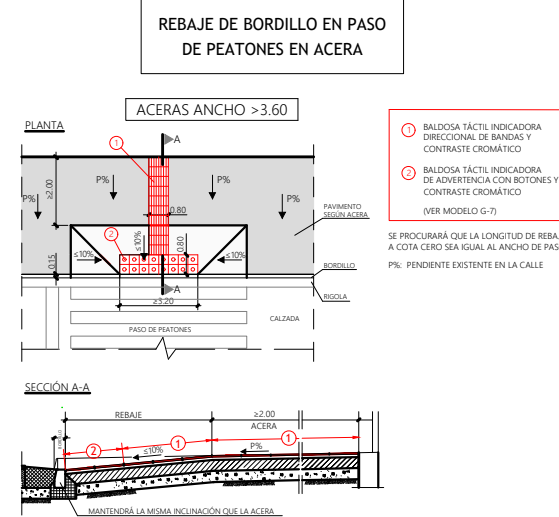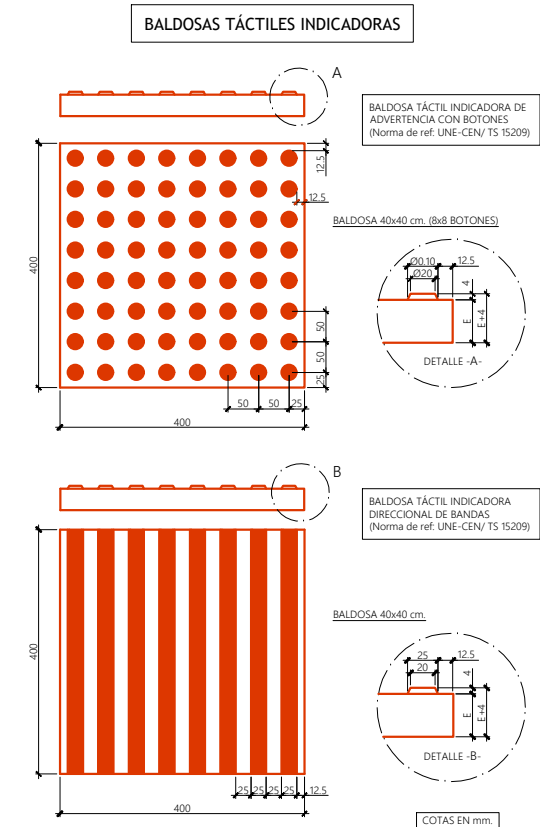

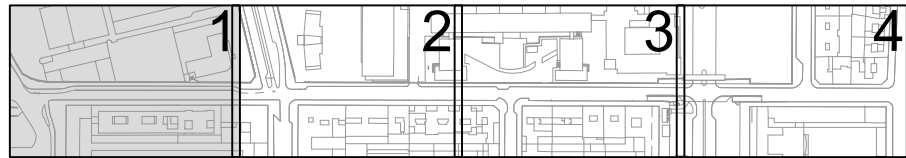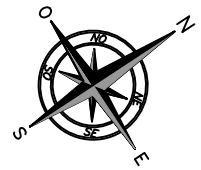


LEYENDA ABASTECIMIENTO



	CONDUCCIÓN EXISTENTE		CONDUCCIÓN EJECUTADA
	VÁLVULA DE COMPUERTA		CODO BRIDA-BRIDA
	VÁLVULA DE MARIPOSA		CODO ENCHUFE-ENCHUFE
	VENTOSA		TE BRIDA-BRIDA-BRIDA
	TRAMPILLÓN		TE ENCHUFE-ENCHUFE-ENCHUFE
	HIDRANTE		TE ENCHUFE-ENCHUFE-BRIDA
	BOCA DE RIEGO		EMPALME BRIDA-ENCHUFE
	DESAGÜE DE LA RED		EMPALME BRIDA-LISO
	TOMA DE AGUA		CONO BRIDA-BRIDA
	CARRETE BRIDA-BRIDA		CONO ENCHUFE-ENCHUFE
	CARRETE ENCHUFE-ENCHUFE		TAPÓN
	ARQUETA REGISTRO AGUA		CAUDALÍMETRO
	ARQUETA TOMA AGUA		FUENTE

NOTA: EL DIÁMETRO DE LAS TUBERÍAS ESTÁN EXPRESADOS EN MM.

SIMBOLOGÍA ABASTECIMIENTO

EXISTENTE	ANULADO	PROYECTADO	
			TUBERÍA
			VÁLVULA COMPUERTA
			VÁLVULA MARIPOSA
			ARQUETAS
			HIDRANTE
			BOCA DE RIEGO
			DESAGÜE
			TOMA DE AGUA
			CONTADOR
			BRIDA CIEGA

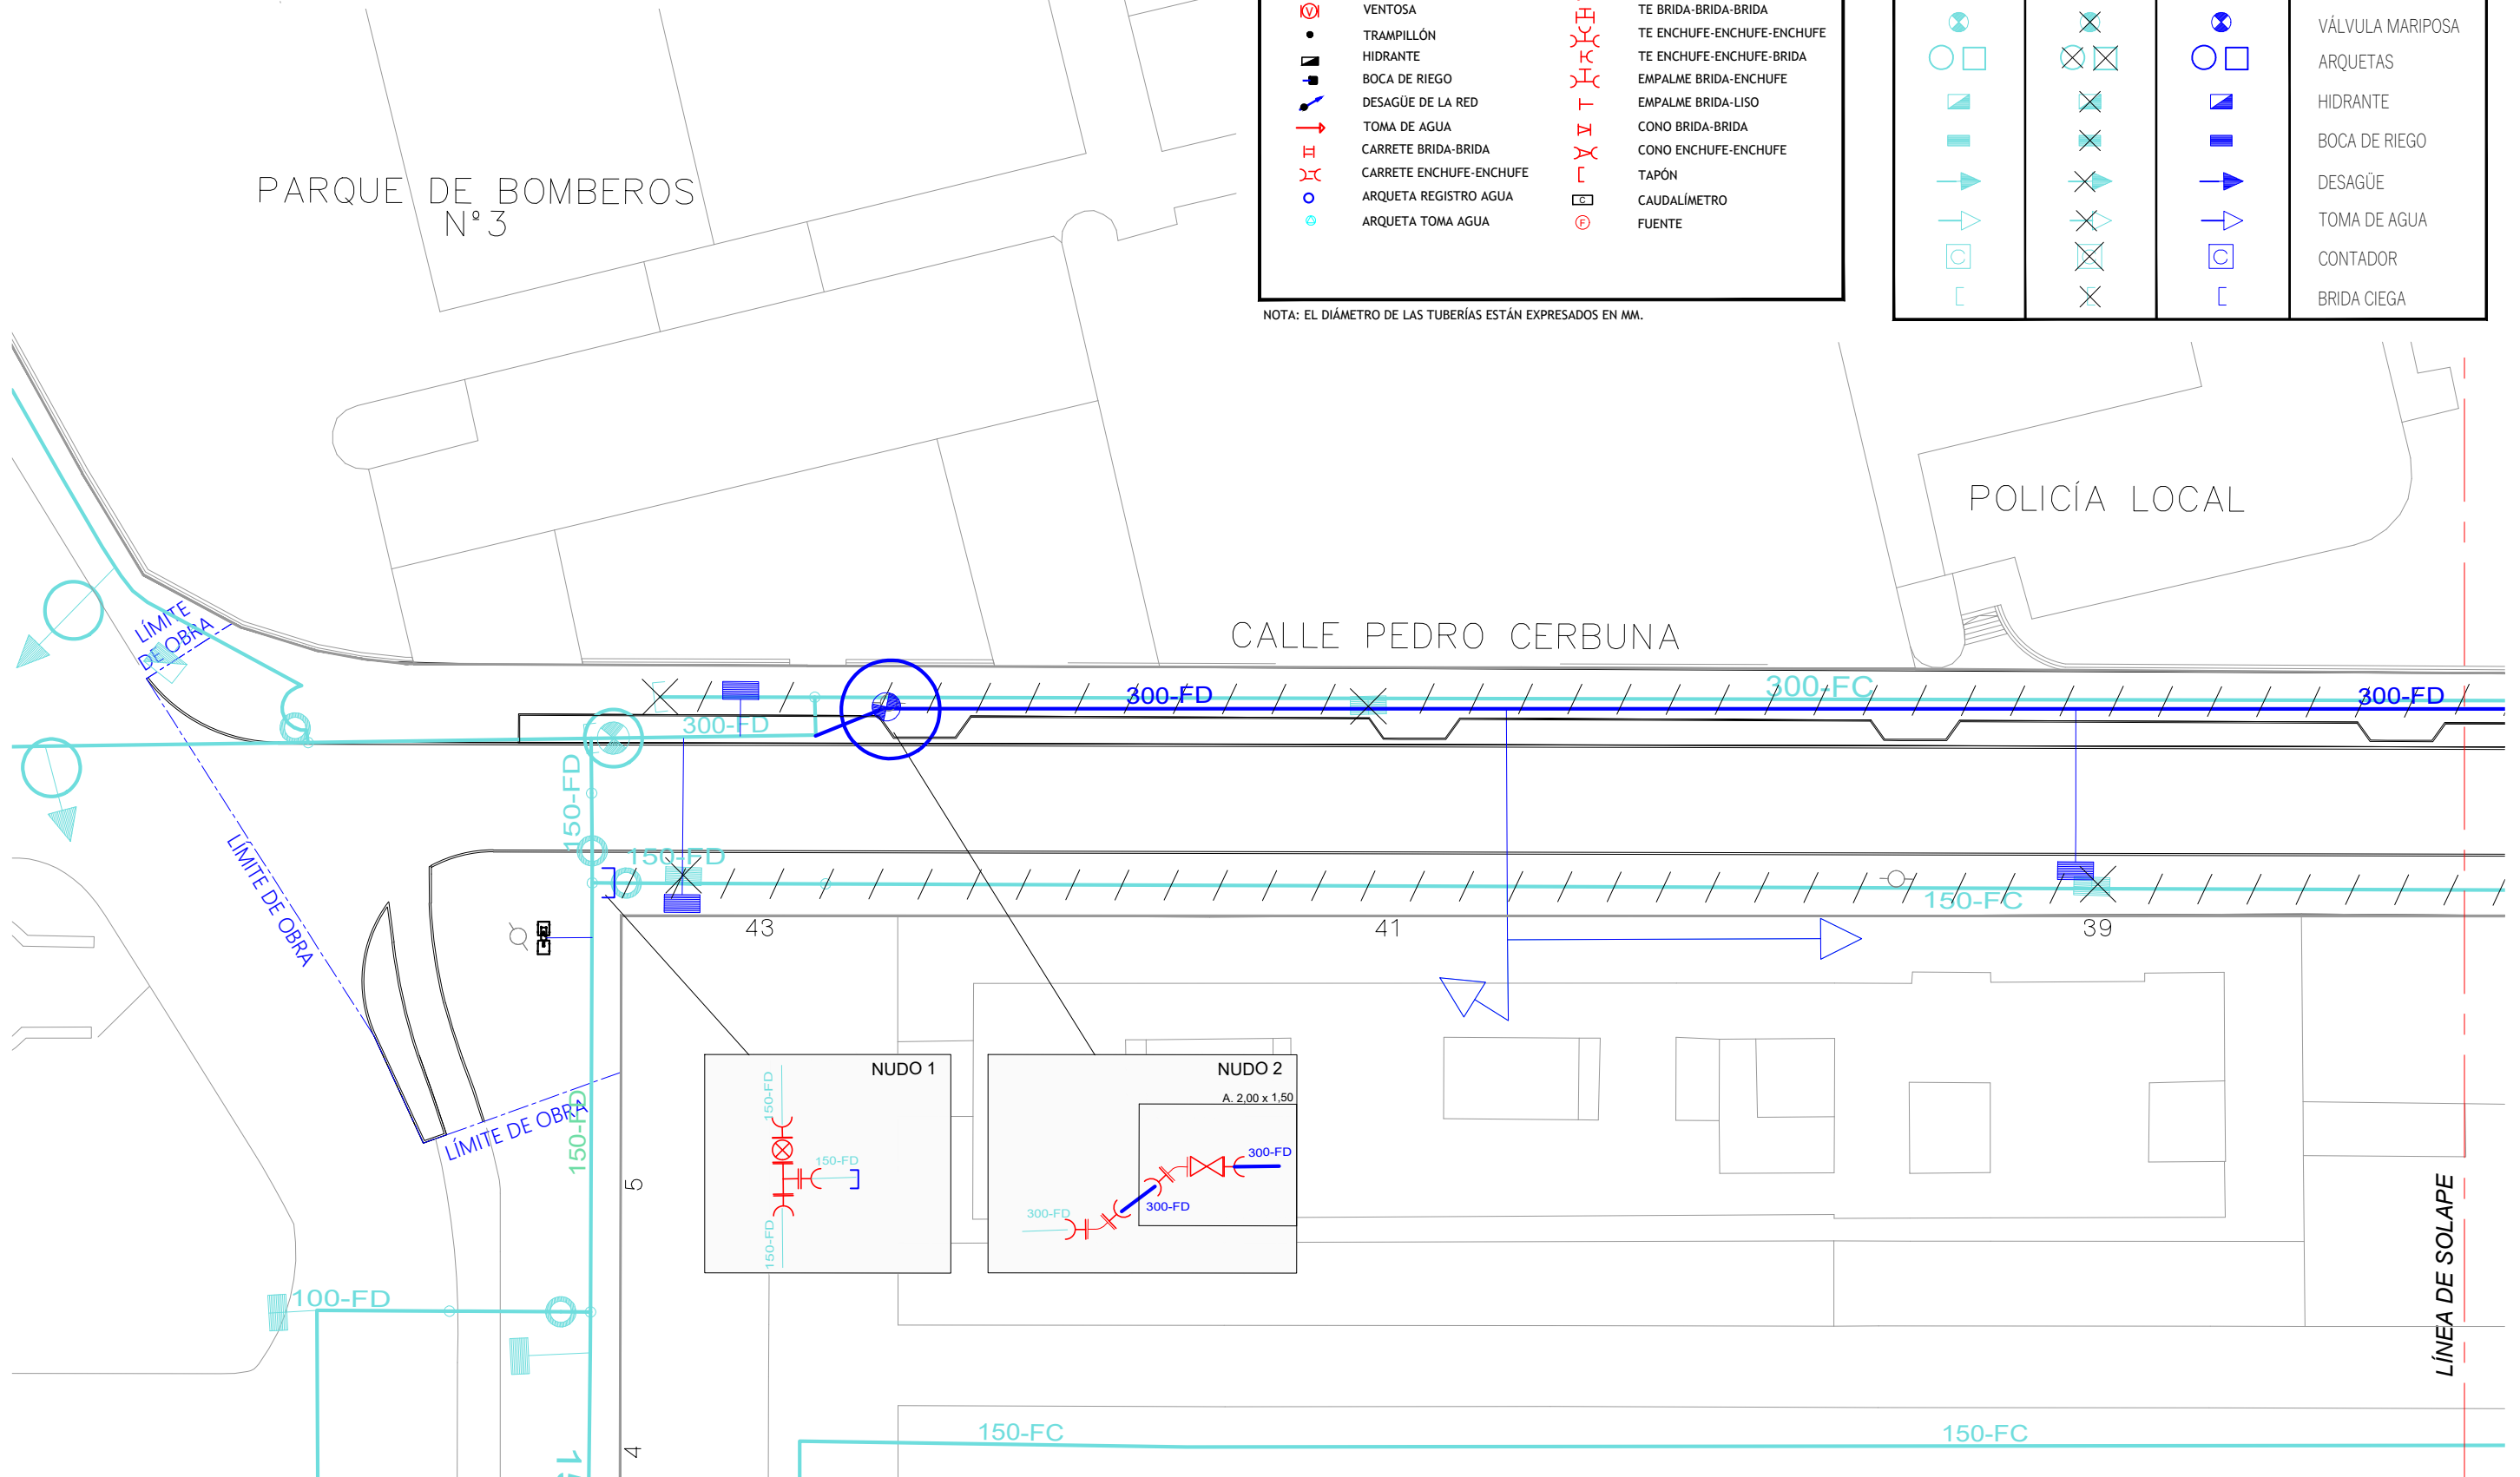


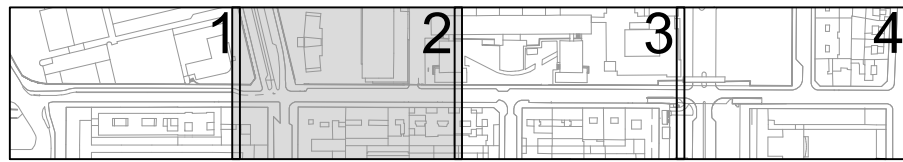
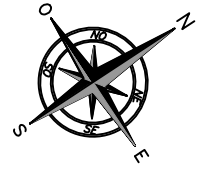


LEYENDA ABASTECIMIENTO			
	CONDUCCIÓN EXISTENTE		CONDUCCIÓN EJECUTADA
	VÁLVULA DE COMPUERTA		CODO BRIDA-BRIDA
	VÁLVULA DE MARIPOSA		CODO ENCHUFE-ENCHUFE
	VENTOSA		TE BRIDA-BRIDA-BRIDA
	TRAMPILLÓN		TE ENCHUFE-ENCHUFE-ENCHUFE
	HIDRANTE		TE ENCHUFE-ENCHUFE-BRIDA
	BOCA DE RIEGO		EMPALME BRIDA-ENCHUFE
	DESAGÜE DE LA RED		EMPALME BRIDA-LISO
	TOMA DE AGUA		CONO BRIDA-BRIDA
	CARRETE BRIDA-BRIDA		CONO ENCHUFE-ENCHUFE
	CARRETE ENCHUFE-ENCHUFE		TAPÓN
	ARQUETA REGISTRO AGUA		CAUDALÍMETRO
	ARQUETA TOMA AGUA		FUENTE

NOTA: EL DIÁMETRO DE LAS TUBERÍAS ESTÁN EXPRESADOS EN MM.

SIMBOLOGÍA ABASTECIMIENTO			
EXISTENTE	ANULADO	PROYECTADO	
			TUBERÍA
			VÁLVULA COMPUERTA
			VÁLVULA MARIPOSA
			ARQUETAS
			HIDRANTE
			BOCA DE RIEGO
			DESAGÜE
			TOMA DE AGUA
			CONTADOR
			BRIDA CIEGA

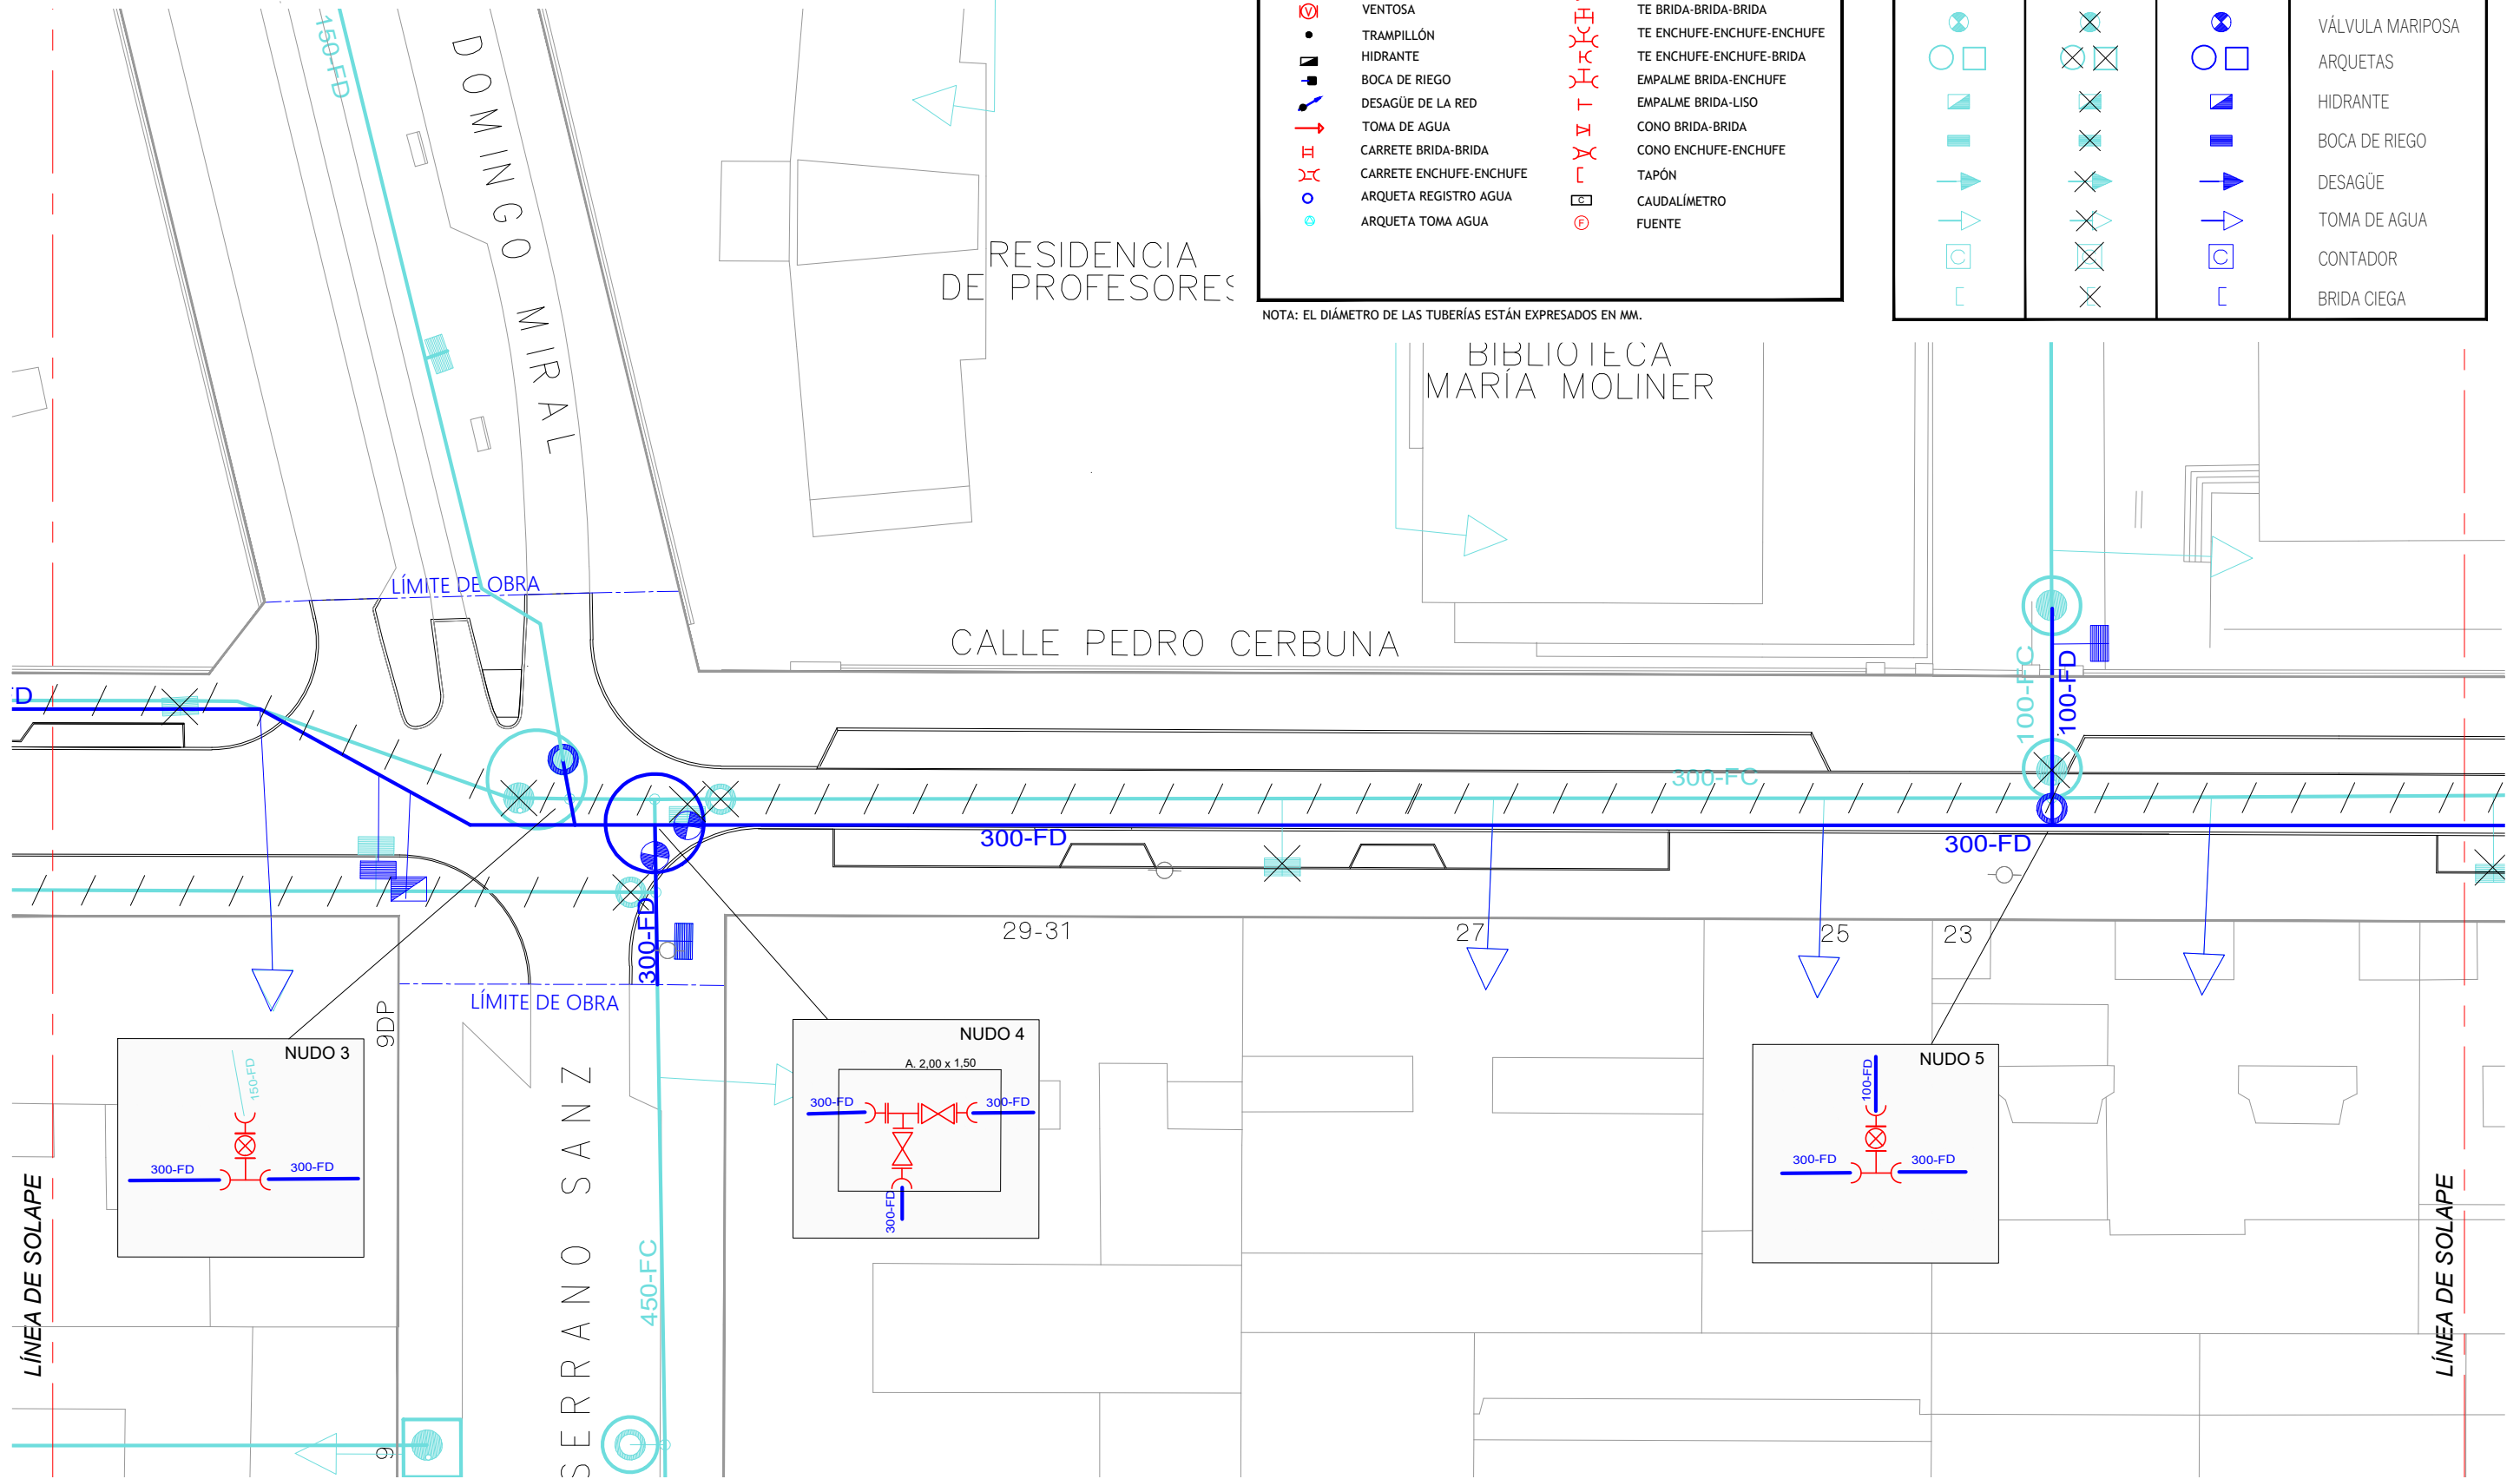

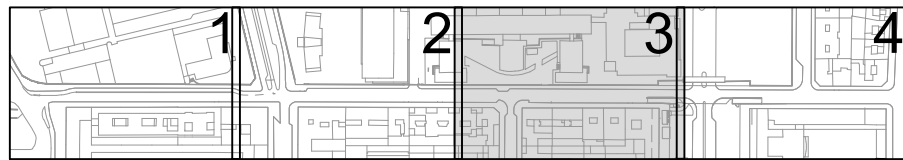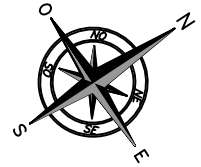

FACULTAD DE
FILOSOFÍA Y LETRAS

LEYENDA ABASTECIMIENTO


—	CONDUCCIÓN EXISTENTE	—	CONDUCCIÓN EJECUTADA
⊗	VÁLVULA DE COMPUERTA	⌋	CODO BRIDA-BRIDA
⊗	VÁLVULA DE MARIPOSA	⌋	CODO ENCHUFE-ENCHUFE
⊗	VENTOSA	⌋	TE BRIDA-BRIDA-BRIDA
•	TRAMPILLÓN	⌋	TE ENCHUFE-ENCHUFE-ENCHUFE
■	HIDRANTE	⌋	TE ENCHUFE-ENCHUFE-BRIDA
■	BOCA DE RIEGO	⌋	EMPALME BRIDA-ENCHUFE
■	DESAGÜE DE LA RED	⌋	EMPALME BRIDA-LISO
↑	TOMA DE AGUA	⌋	CONO BRIDA-BRIDA
⌋	CARRETE BRIDA-BRIDA	⌋	CONO ENCHUFE-ENCHUFE
⌋	CARRETE ENCHUFE-ENCHUFE	⌋	TAPÓN
○	ARQUETA REGISTRO AGUA	⌋	CAUDALÍMETRO
○	ARQUETA TOMA AGUA	⌋	FUENTE



NOTA: EL DIÁMETRO DE LAS TUBERÍAS ESTÁN EXPRESADOS EN MM.

SIMBOLOGÍA ABASTECIMIENTO

EXISTENTE	ANULADO	PROYECTADO	
—	///	—	TUBERÍA
⊗	⊗	⊗	VÁLVULA COMPUERTA
⊗	⊗	⊗	VÁLVULA MARIPOSA
○	○	○	ARQUETAS
■	■	■	HIDRANTE
■	■	■	BOCA DE RIEGO
■	■	■	DESAGÜE
↑	↑	↑	TOMA DE AGUA
⌋	⌋	⌋	CONTADOR
⌋	⌋	⌋	BRIDA CIEGA

CALLE PEDRO CERBUNA

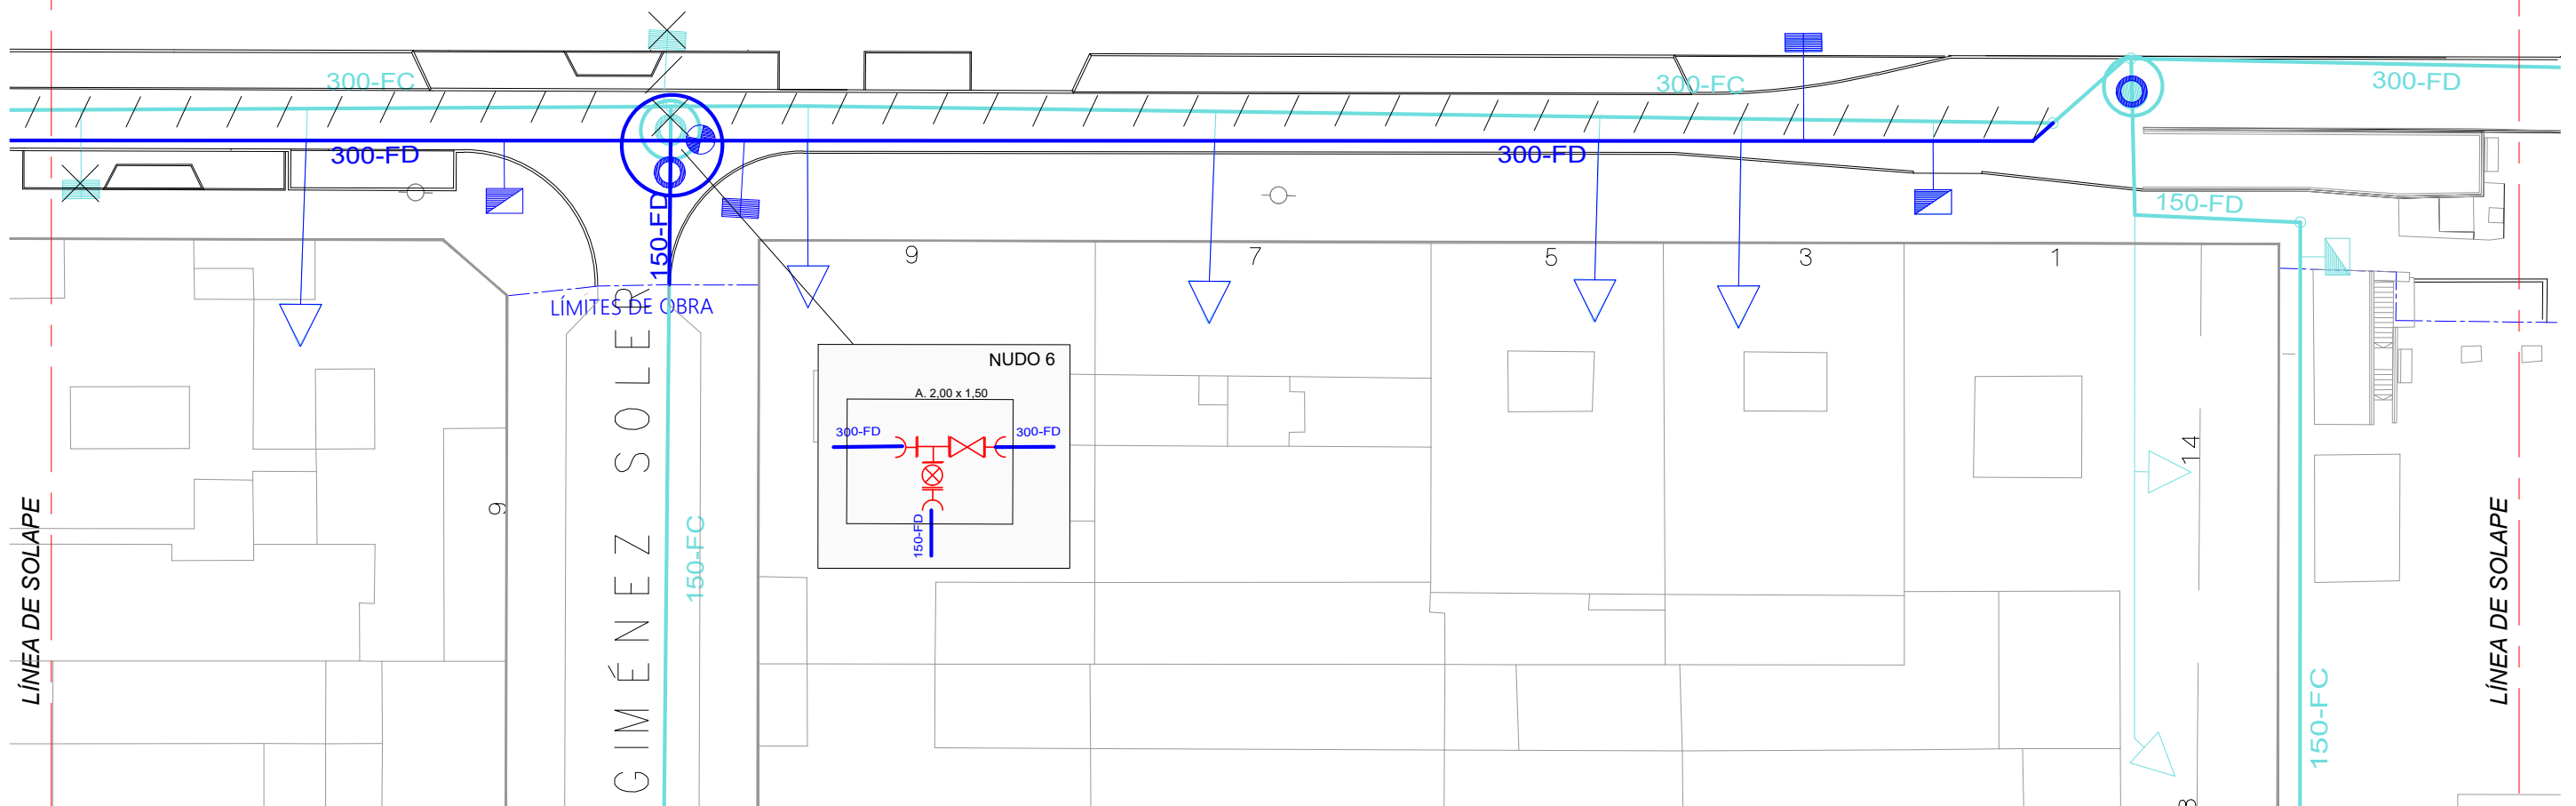

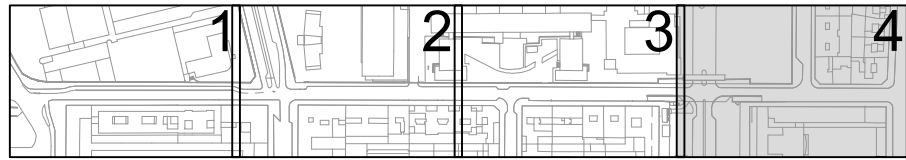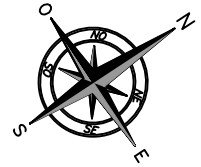


LEYENDA ABASTECIMIENTO

	CONDUCCIÓN EXISTENTE		CONDUCCIÓN EJECUTADA
	VÁLVULA DE COMPUERTA		CODO BRIDA-BRIDA
	VÁLVULA DE MARIPOSA		CODO ENCHUFE-ENCHUFE
	VENTOSA		TE BRIDA-BRIDA-BRIDA
	TRAMPILLÓN		TE ENCHUFE-ENCHUFE-ENCHUFE
	HIDRANTE		TE ENCHUFE-ENCHUFE-BRIDA
	BOCA DE RIEGO		EMPALME BRIDA-ENCHUFE
	DESAGÜE DE LA RED		EMPALME BRIDA-LISO
	TOMA DE AGUA		CONO BRIDA-BRIDA
	CARRETE BRIDA-BRIDA		CONO ENCHUFE-ENCHUFE
	CARRETE ENCHUFE-ENCHUFE		TAPÓN
	ARQUETA REGISTRO AGUA		CAUDALÍMETRO
	ARQUETA TOMA AGUA		FUENTE


SIMBOLOGÍA ABASTECIMIENTO

EXISTENTE	ANULADO	PROYECTADO	
			TUBERÍA
			VÁLVULA COMPUERTA
			VÁLVULA MARIPOSA
			ARQUETAS
			HIDRANTE
			BOCA DE RIEGO
			DESAGÜE
			TOMA DE AGUA
			CONTADOR
			BRIDA CIEGA


NOTA: EL DIÁMETRO DE LAS TUBERÍAS ESTÁN EXPRESADOS EN MM.

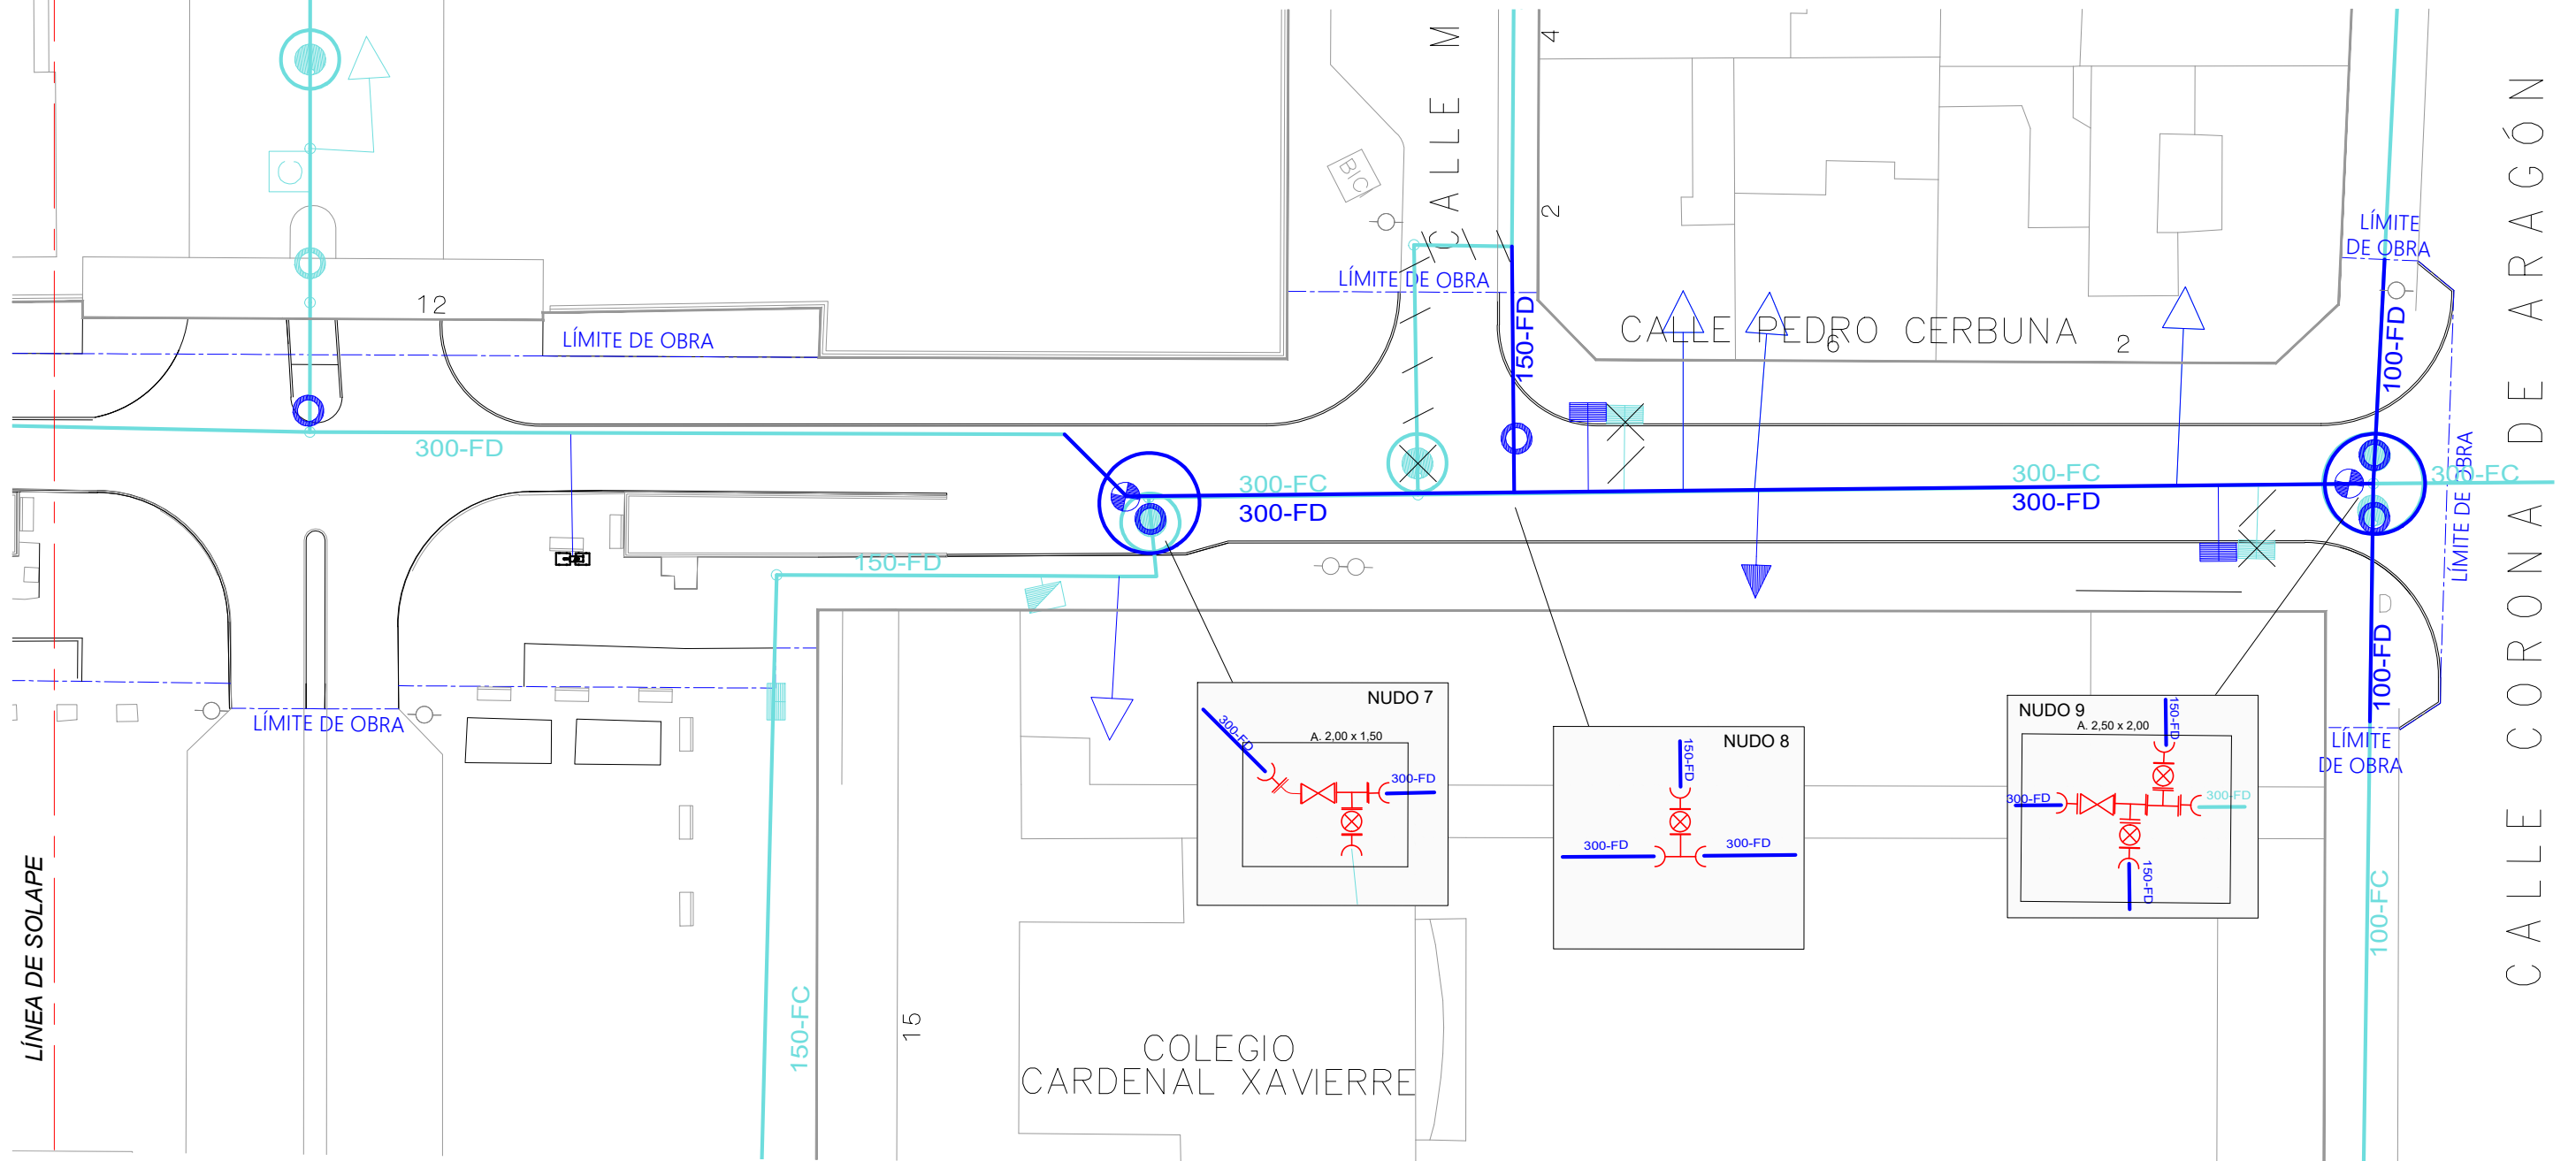

DESAGÜE DE LA RED DE ABASTECIMIENTO DE AGUA

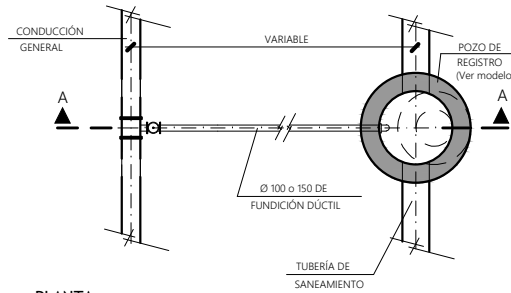


PLANTA

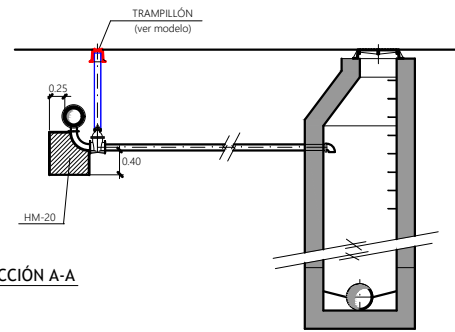


SECCIÓN A-A

NOTA:
RESISTENCIA, DOCILIDAD, TAMAÑO DE ÁRIDO Y AMBIENTE DE HORMIGONES SEGÚN NORMATIVA VIGENTE

ZANJA PARA TUBERÍA DE AGUA DE FUNDICIÓN DÚCTIL

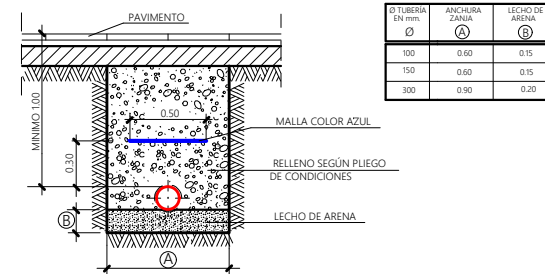


Ø TUBERÍA EN mm.	ANCHURA ZANJA (A)	LECHO DE ARENA (B)
100	0,60	0,15
150	0,60	0,15
300	0,90	0,20

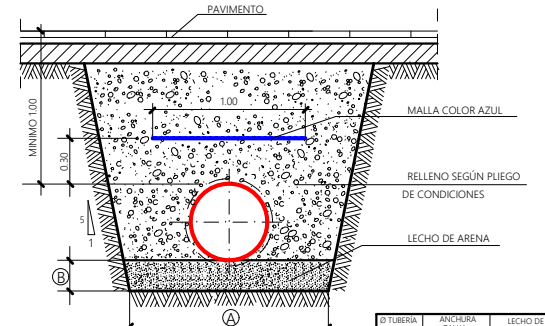


Ø TUBERÍA EN mm.	ANCHURA ZANJA (A)	LECHO DE ARENA (B)
500	1,30	0,20
600	1,30	0,20
800	1,70	0,30
1000	1,90	0,30
1200	2,10	0,30

H_{max} = ALTURA MÁXIMA DE RELLENO, PARA ALTURAS MAYORES, EMPLEAR ZANJA REFORZADA.

BOCA DE RIEGO

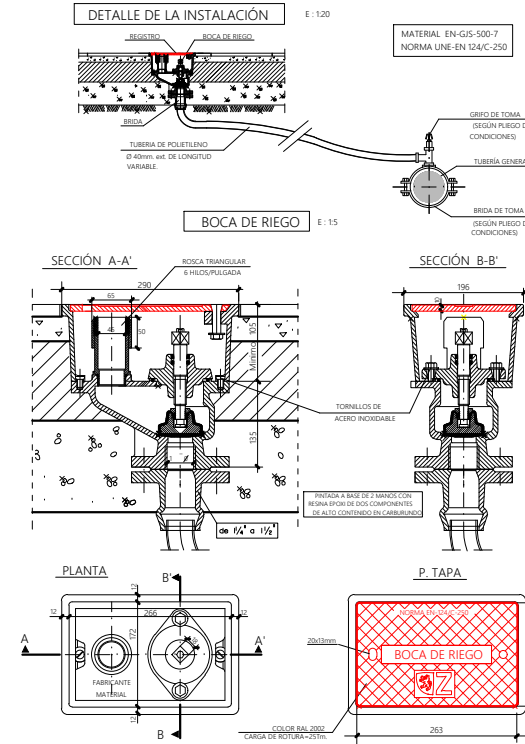


TOMA DE AGUA PARTICULAR Y ARQUETA DE HORMIGÓN

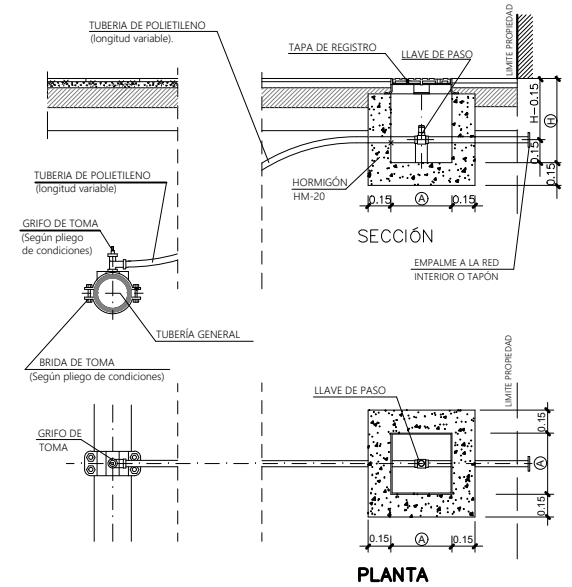


Diámetro de la llave de paso (pulgadas)	Dimensiones de la arqueta (cm.)
1/2	40x40x55 cm.
3/4	40x40x55 cm.
1	40x40x55 cm.
1 1/2	40x40x55 cm.
2	40x40x55 cm.
2 1/2	60x60x65 cm.

NOTA:
LAS PIEZAS DE UNIÓN O "FITTING" SERÁN DE LATÓN
LA TOMA SE REALIZARÁ PREFERENTEMENTE CON LA TUBERÍA EN CARGA
LA RESISTENCIA, DOCILIDAD, TAMAÑO DE ÁRIDO Y AMBIENTE DE LOS HORMIGONES SE ESTABLECE SEGÚN LA NORMATIVA VIGENTE


ARQUETA RECTANGULAR

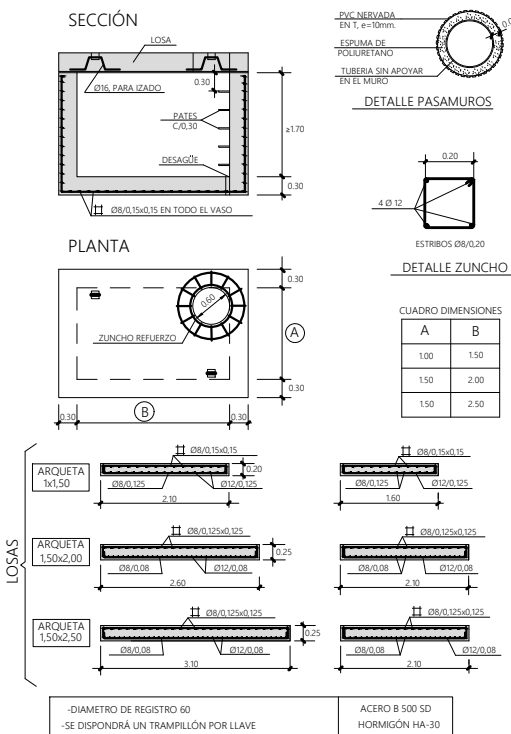

MARCO Y TAPA PARA HIDRANTE

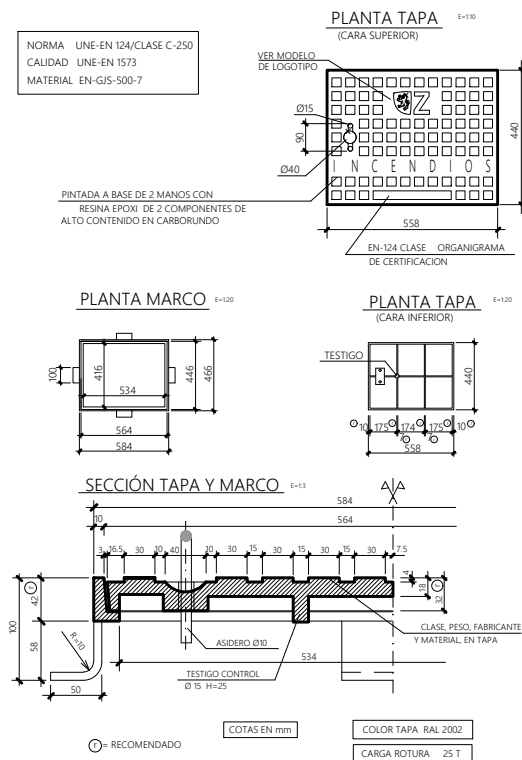


HIDRANTE DE 2 BOCAS

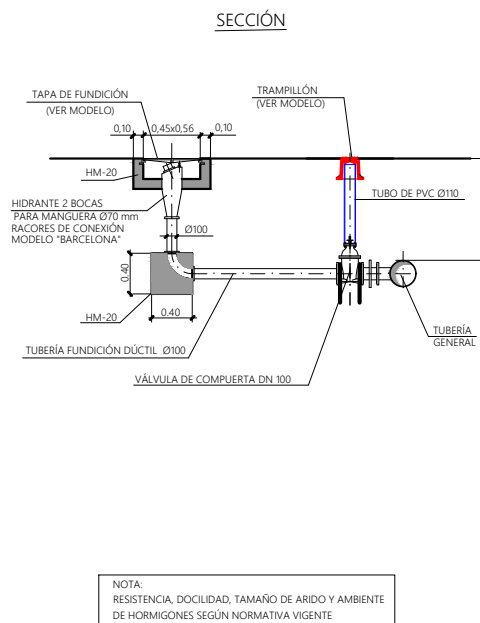


NOTA:
RESISTENCIA, DOCILIDAD, TAMAÑO DE ÁRIDO Y AMBIENTE DE HORMIGONES SEGÚN NORMATIVA VIGENTE


TRAMPILLÓN CON ARQUETA

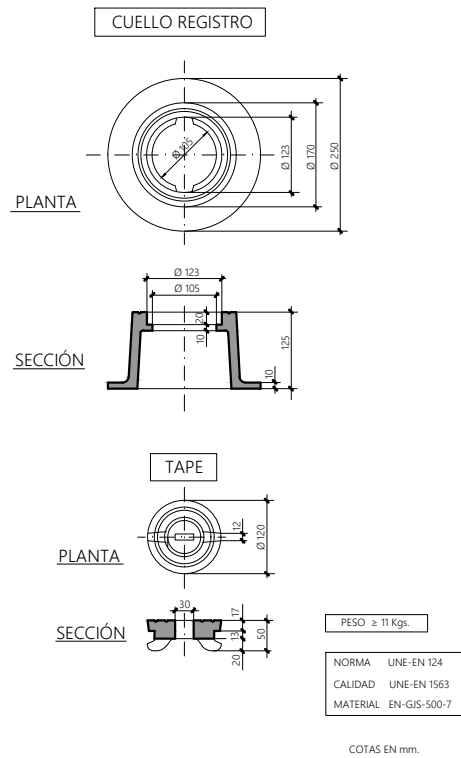


TRAMPILLÓN SIN ARQUETA

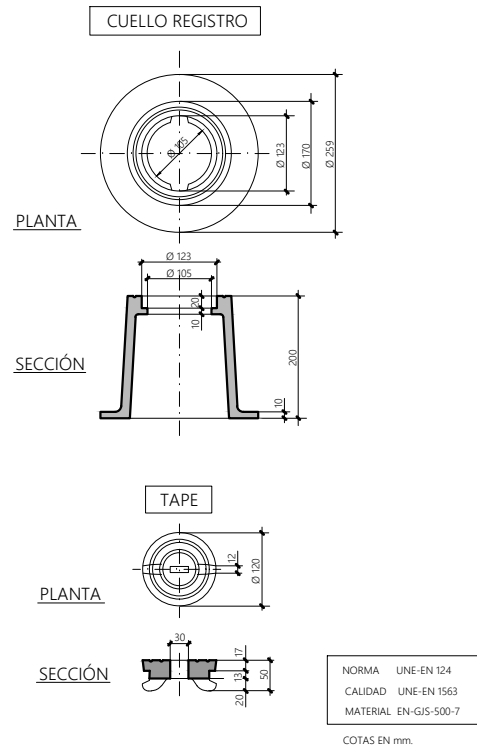


TRAMPILLÓN EN CALZADA

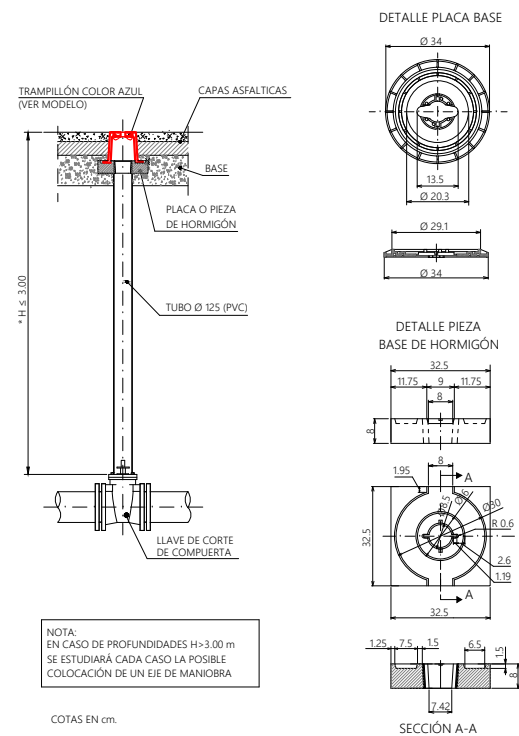


TRAMPILLÓN EN ACERA

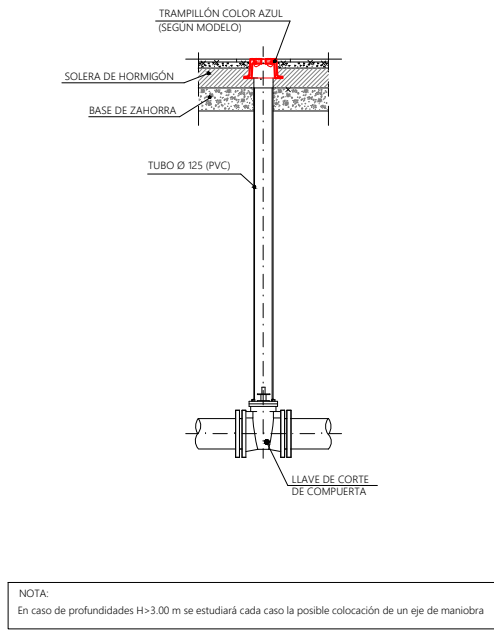

MARCO Y TAPA CUADRADO DE 40 cm

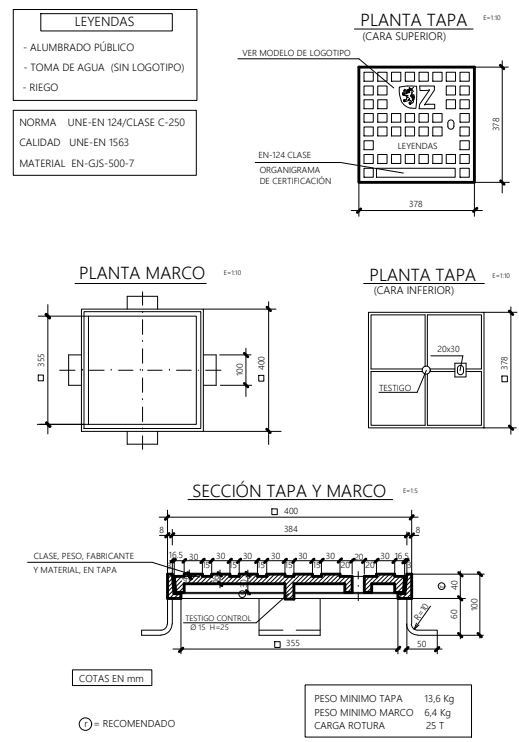


TUBERÍA DE FUNDICIÓN DÚCTIL

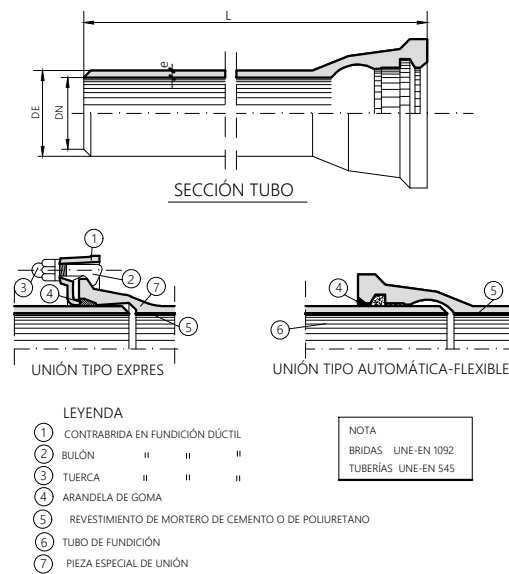


CUADRO DE CARACTERÍSTICAS		(COTAS EN mm.)											
DN	DE	100	150	300	500	600	800	1000	1200	1500			
		118	170	326	532	635	842	1048	1255	1565			
ESPESOR MINIMO DE PARED -e	UNE-EN 545	4,7	4,0	5,7	7,5	8,9	8,9	11,1	13,3	13,9			
L - LONGITUD - m.		5,5 ó 6	5,5 ó 6	5,5 ó 6	5,5 ó 6	5,5 ó 6	5,5 ó 6	6,7 ó 7	6,7 ó 7	8,15	8,15	8,15	8,15

VÁLVULA DE COMPUERTA


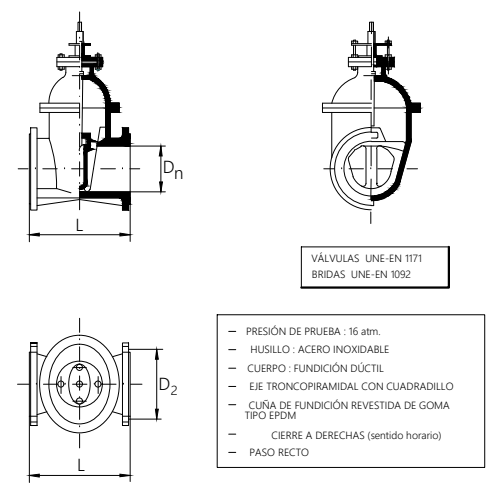


CUADRO DE MEDIDAS		(COTAS EN mm.)					
DIAMETROS	(Paso nominal Dn)	100	125	150	200	250	300
CUERPO	L (longitud entre bridas)	190	200	210	230	250	270
TALADROS	D ₂ (diámetros)	180	210	240	295	355	410
	Ø taladro	18	18	22	22	26	26
	Nº taladros	8	8	8	12	12	12
PESO MINIMO EN Kgs.		21,5	27,5	35	57	92	130

VÁLVULA DE MARIPOSA

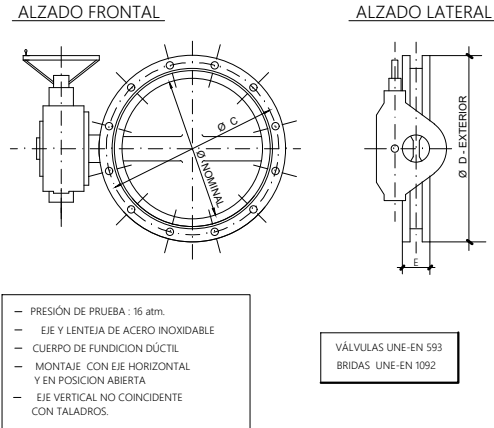

CUADRO DE CARACTERÍSTICAS		(mm)							
Ø NOMINAL		250	300	500	600	800	1000	1200	
E - LONGITUD MONTAJE		68	78	127	154	190	216	254	
PESO MINIMO EN Kgs.		37	46	190	230	500	950	1285	
Ø D - EXTERIOR		405	460	715	840	1025	1255	1485	
Ø C DEL CIR. DE TALADRO		355	410	650	770	950	1170	1390	
Nº DE TALADROS		12	12	20	20	24	28	32	
CARRETE DE DESMONTAJE		NO	NO	SI	SI	SI	SI	SI	
VÁLVULA MOTORIZADA		NO	NO	SI	SI	SI	SI	SI	

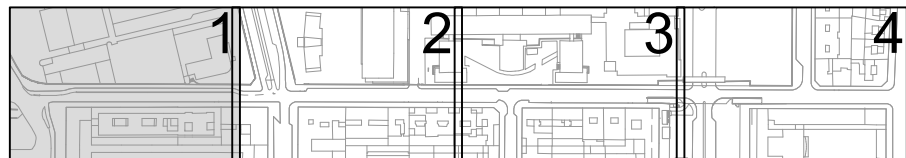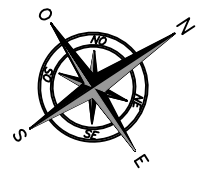



SIMBOLOGÍA SANEAMIENTO			
EXISTENTE	ANULADO	PROYECTADO	
			TUBERÍA
			POZO REGISTRO
			SUMIDERO
			CÁMARA DE DESCARGA

PARQUE DE BOMBEROS
Nº 3


POLICÍA LOCAL


CALLE PEDRO CERBUNA

LÍNEA DE SOLAPE

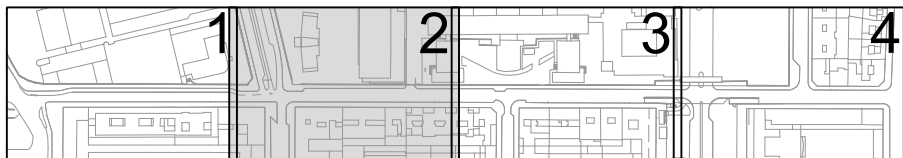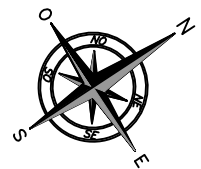


SIMBOLOGÍA SANEAMIENTO			
EXISTENTE	ANULADO	PROYECTADO	
			TUBERÍA
			POZO REGISTRO
			SUMIDERO
			CÁMARA DE DESCARGA


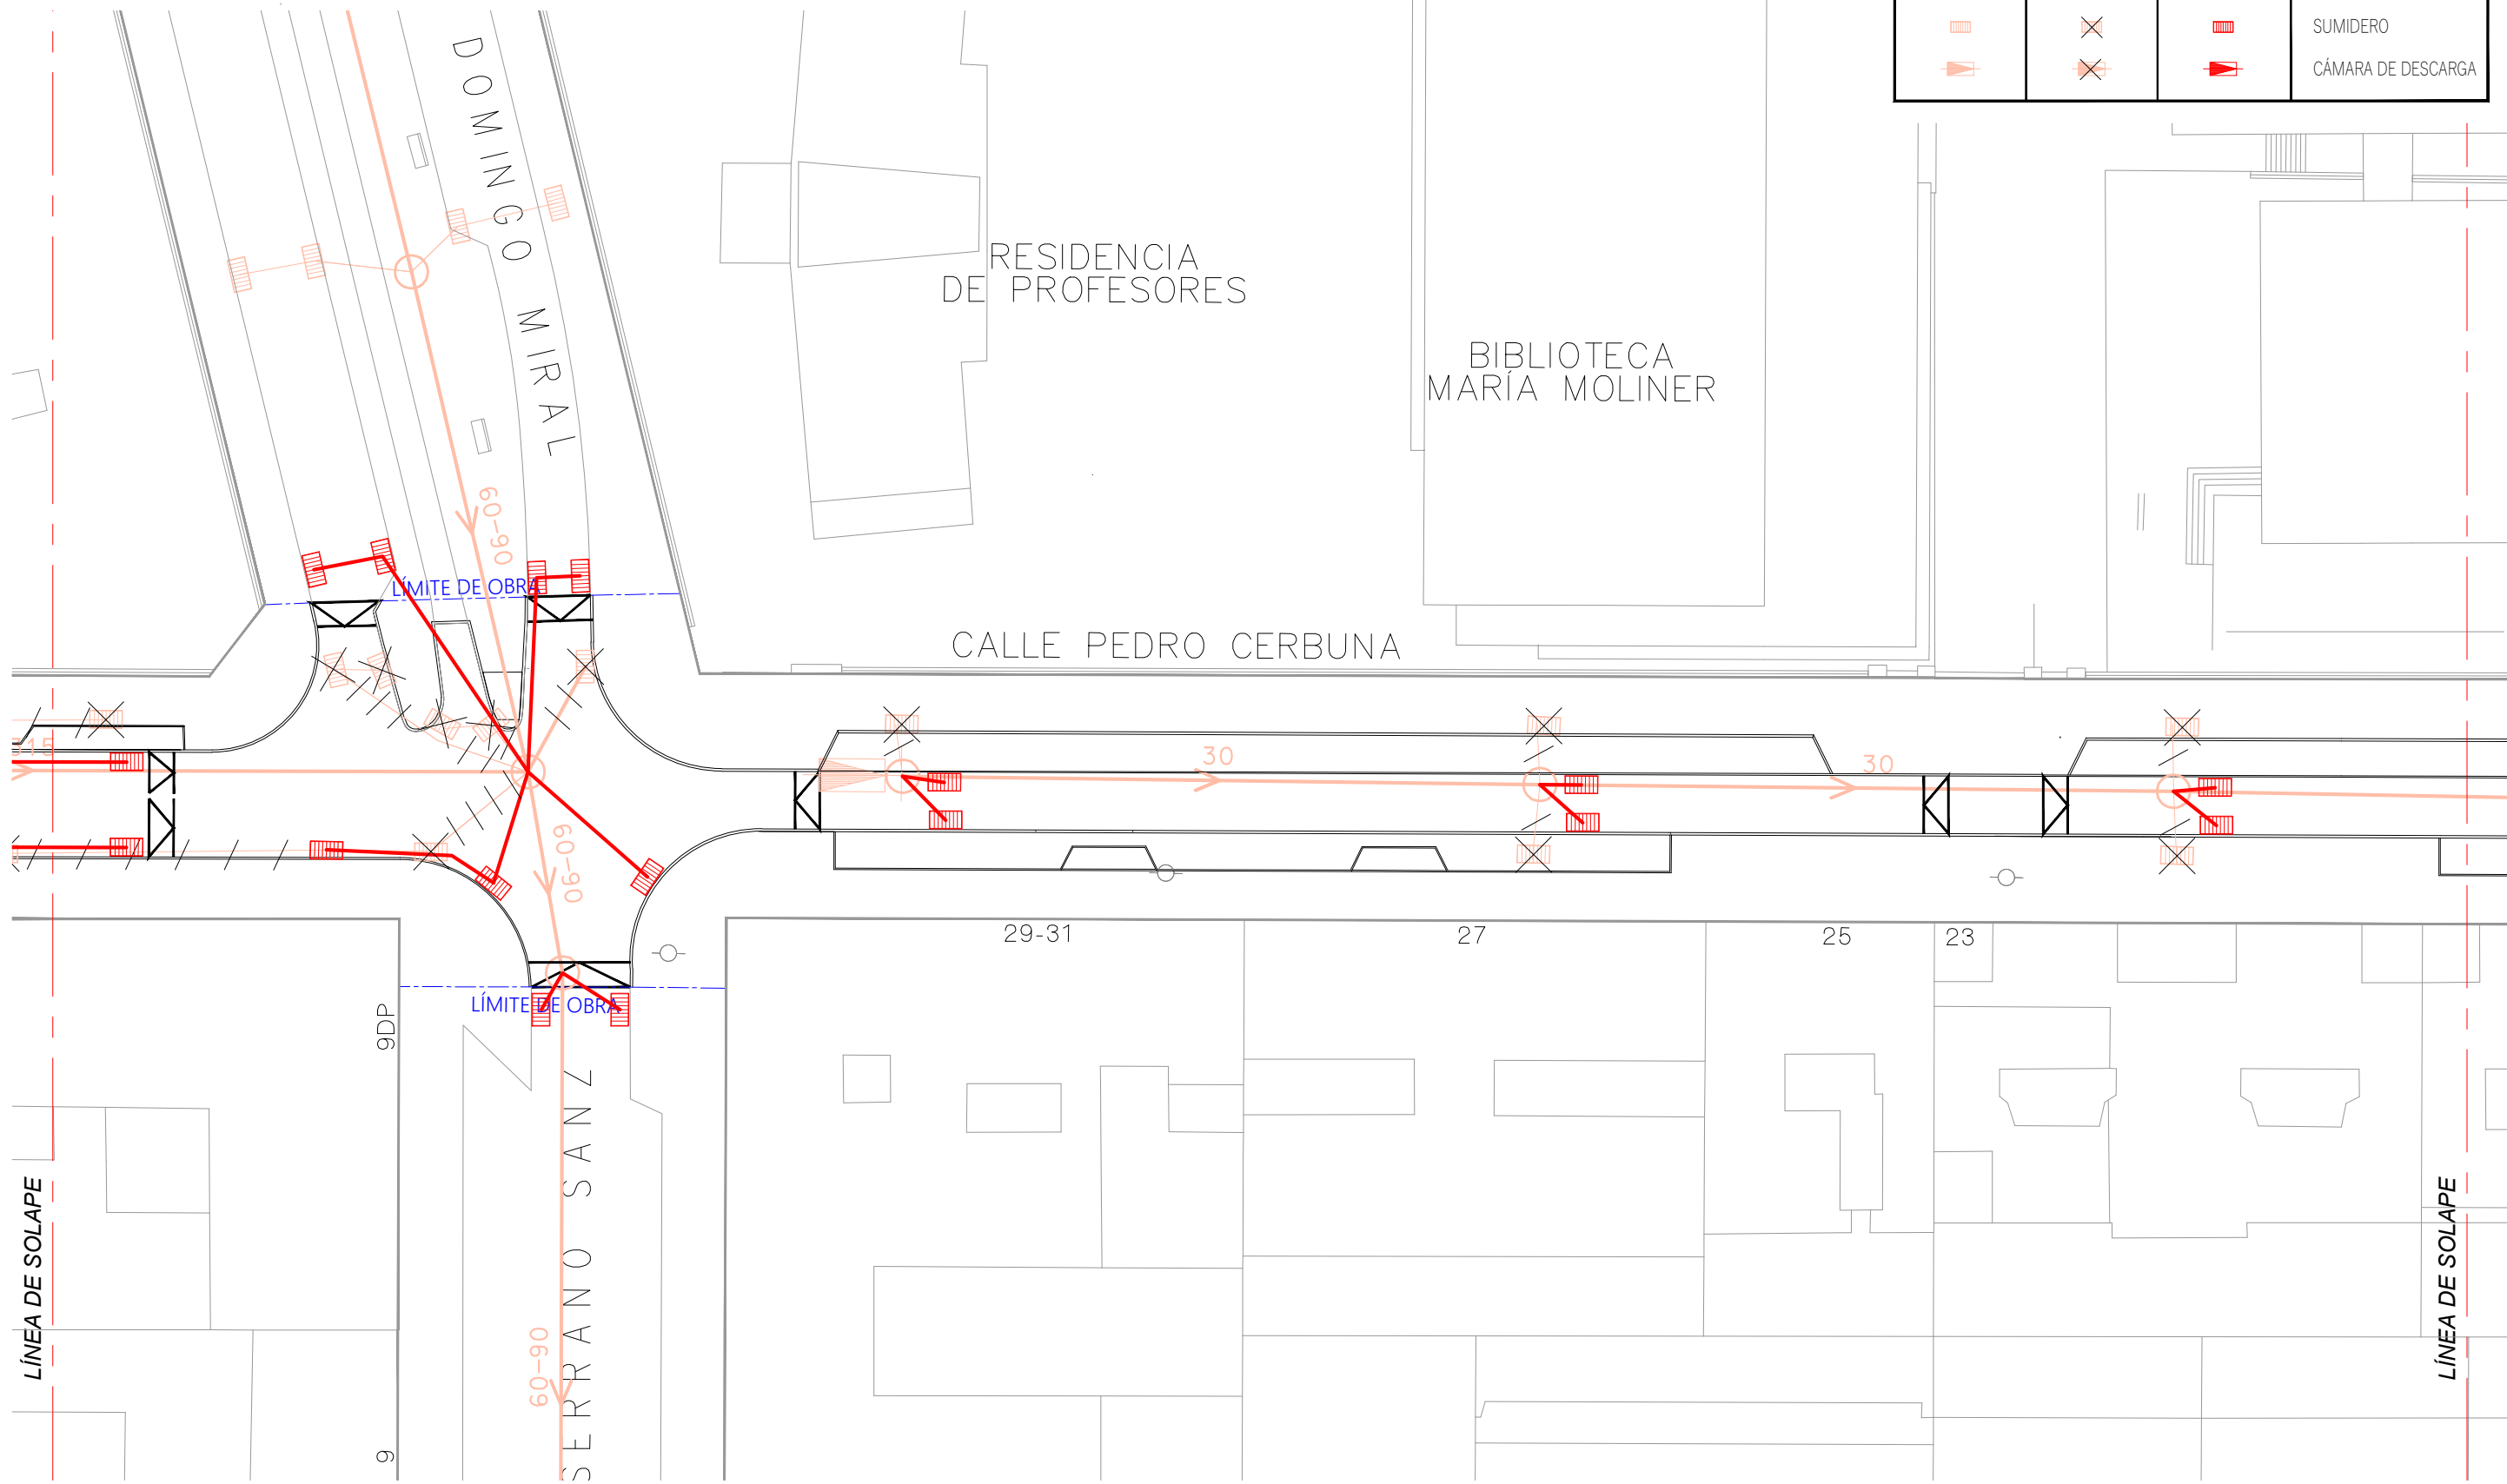


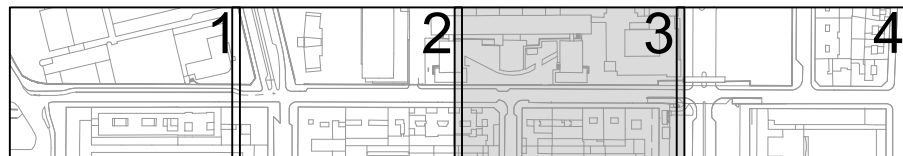


FACULTAD DE
FILOSOFÍA Y LETRAS

CALLE PEDRO CERBUNA

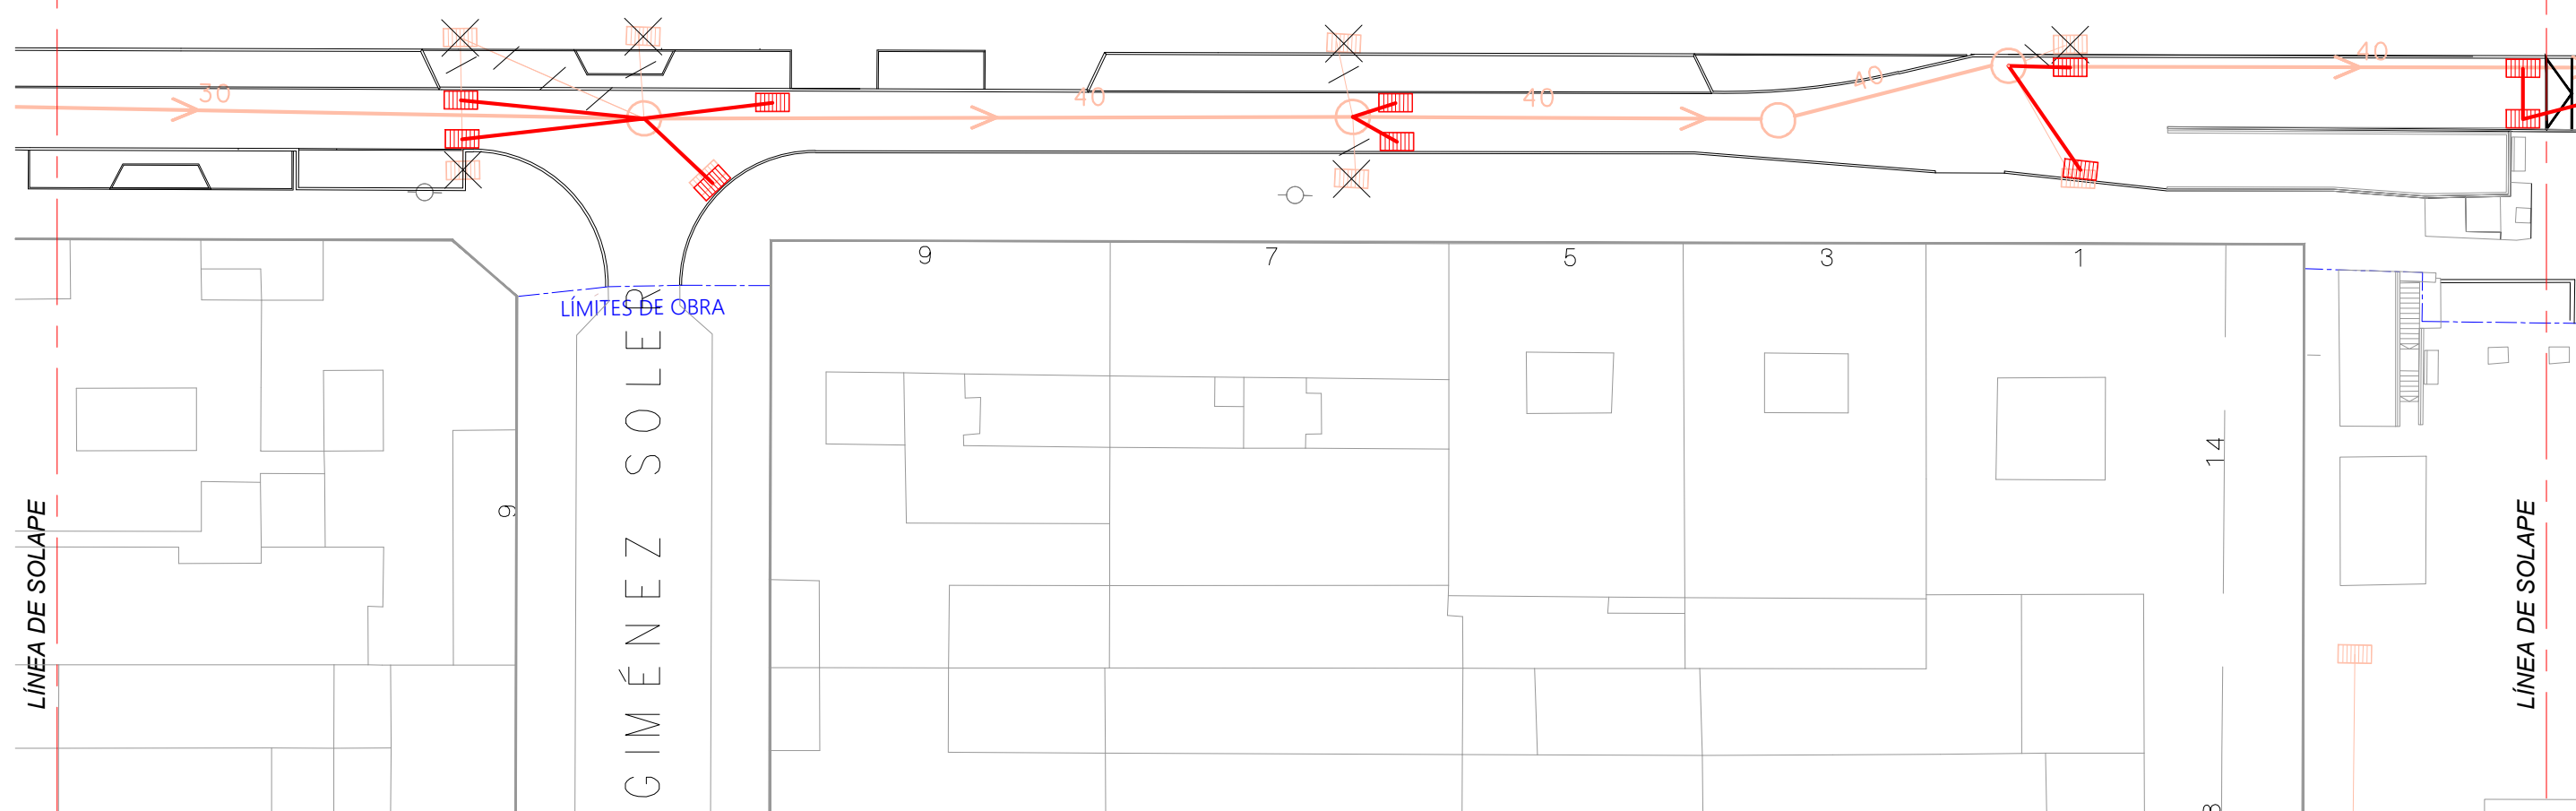

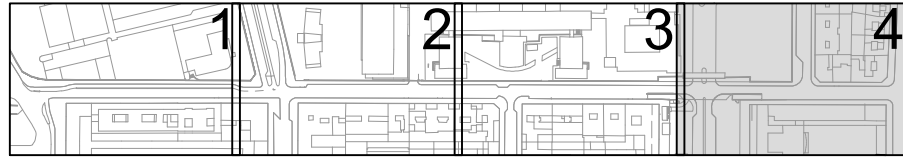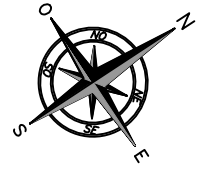


SIMBOLOGÍA SANEAMIENTO			
EXISTENTE	ANULADO	PROYECTADO	
			TUBERÍA
			POZO REGISTRO
			SUMIDERO
			CÁMARA DE DESCARGA

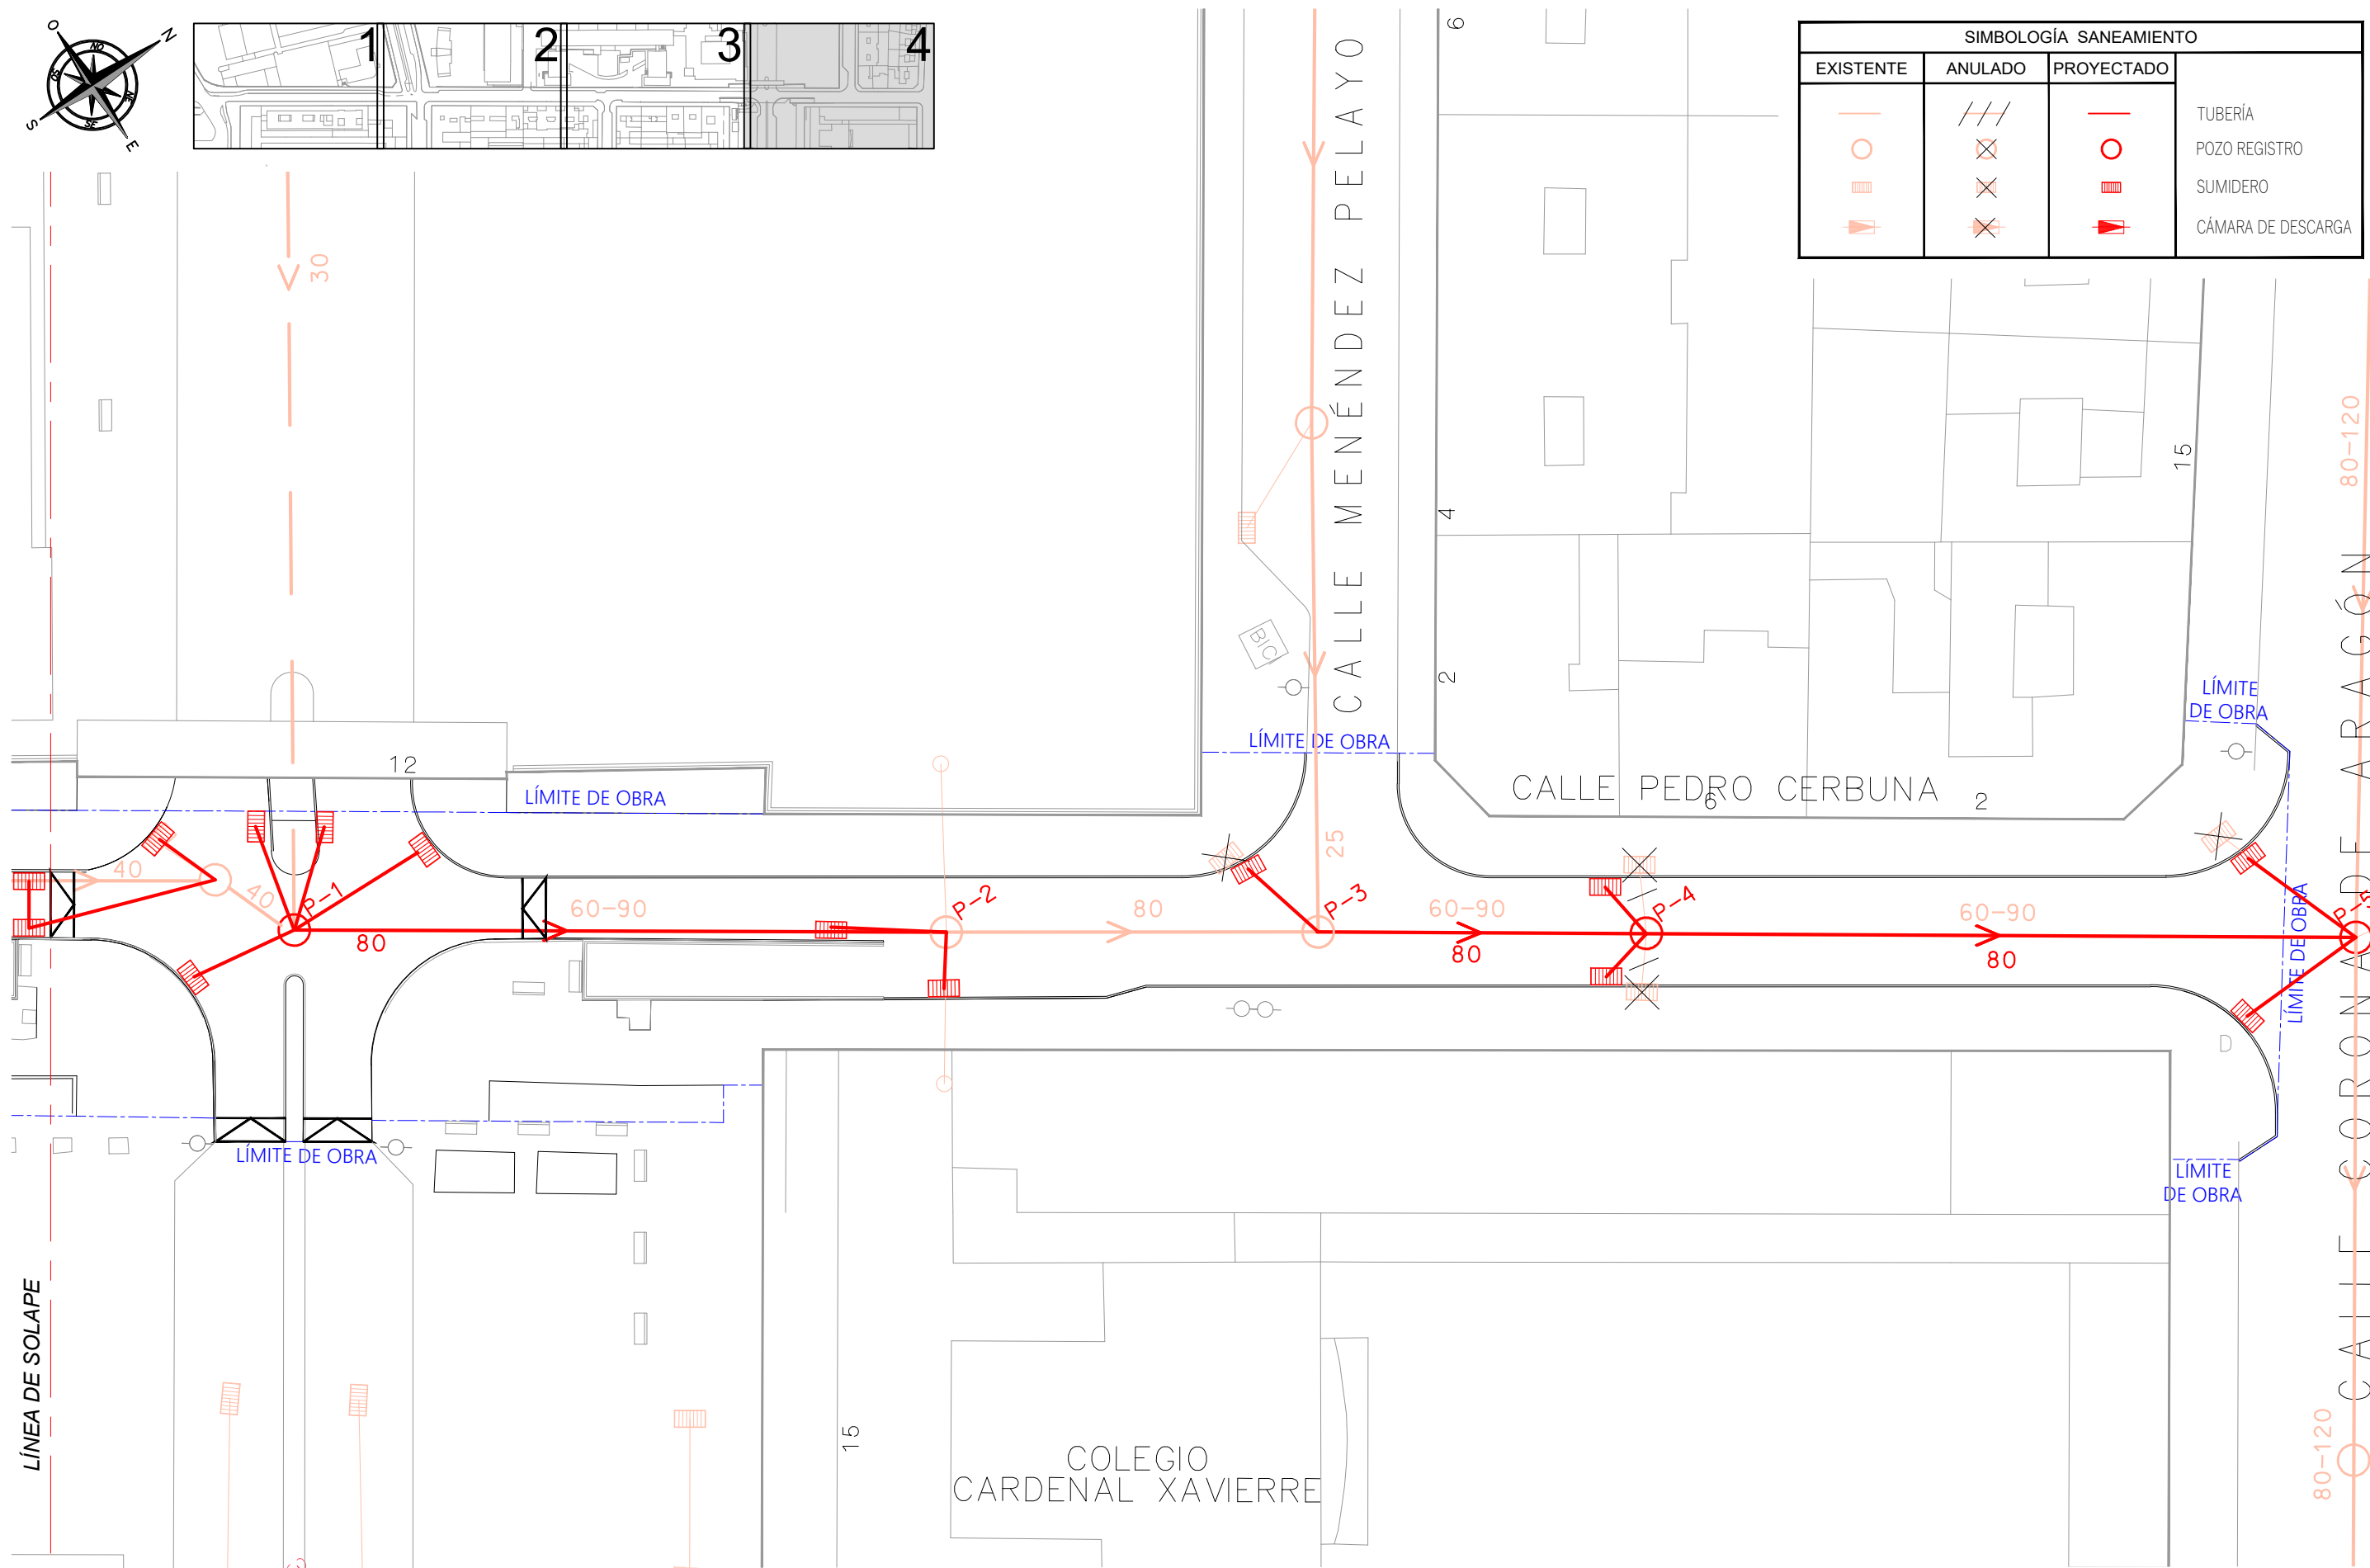


ESCALAS	HORIZONTAL: 1 :1000
	VERTICAL:: 1:100

TERRENO ACTUAL


RASANTE PROYECTADA

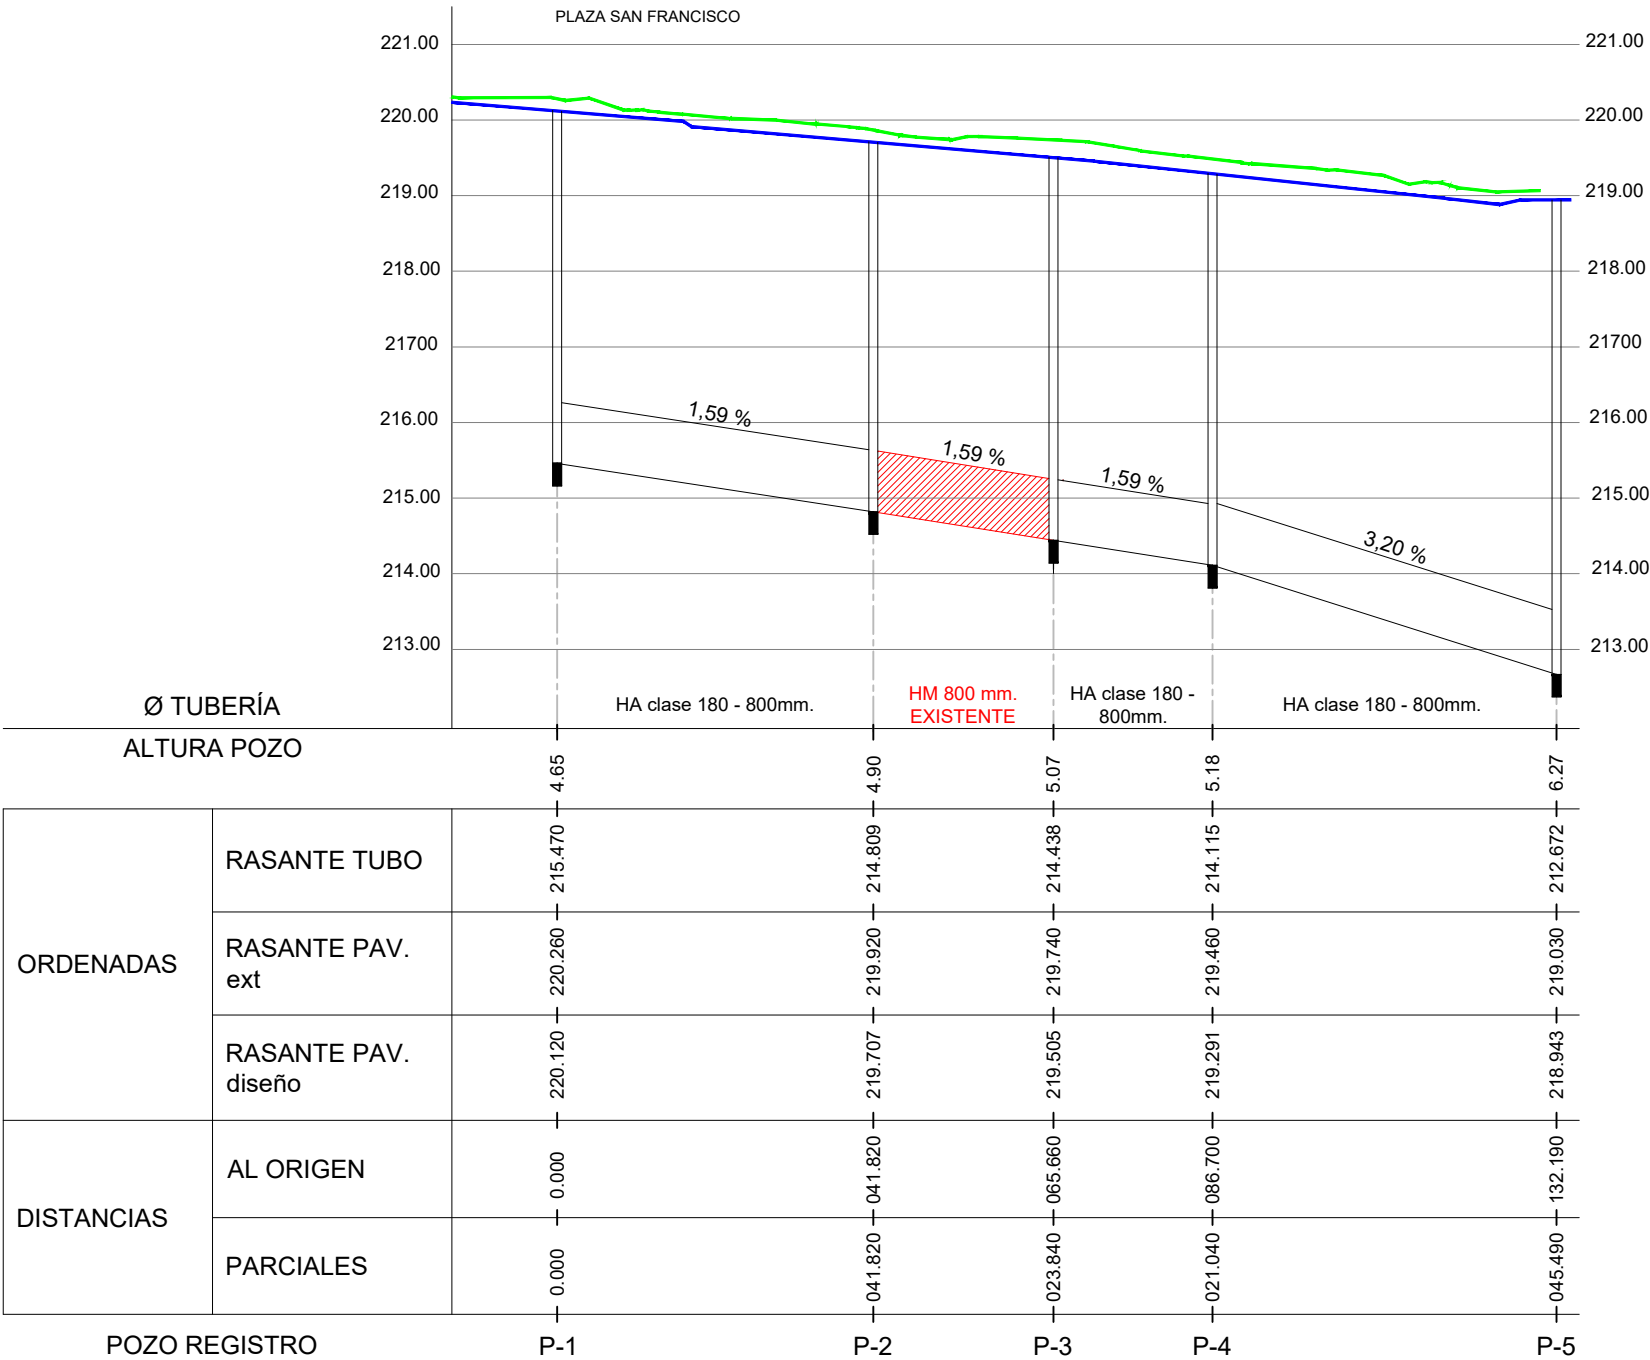


POZO DE REGISTRO PREFABRICADO
PARA TUBERÍA Ø ≤ 80 cm.

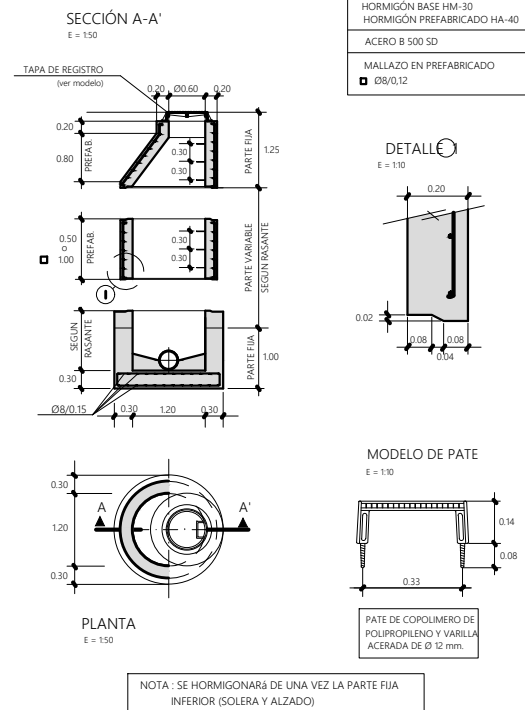


ARQUETA DE HORMIGÓN PARA SUMIDERO

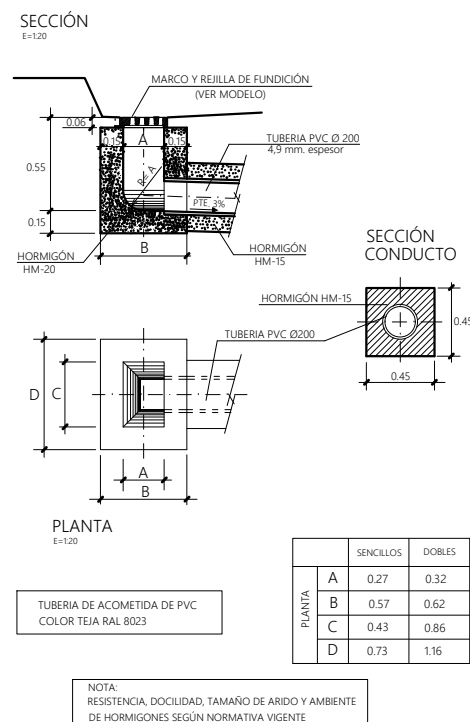


MARCO Y TAPA CIRCULAR I Ø 60 cm

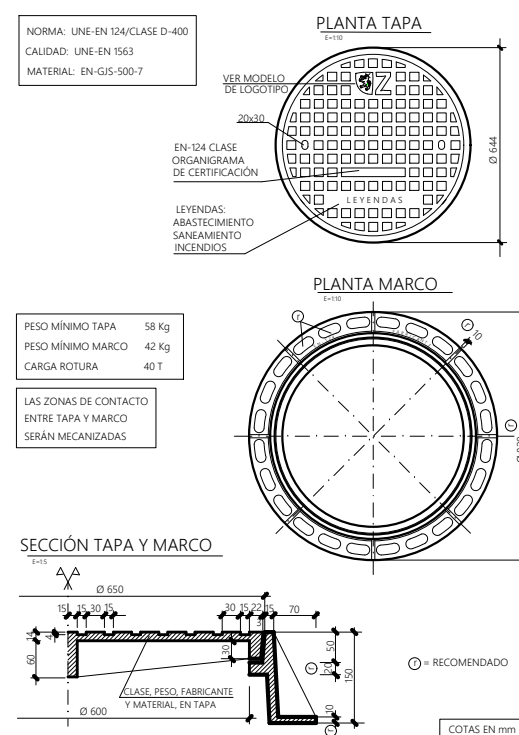


ZANJA CON ENTIBACIÓN CUAJADA PARA TUBERÍA DE HORMIGÓN

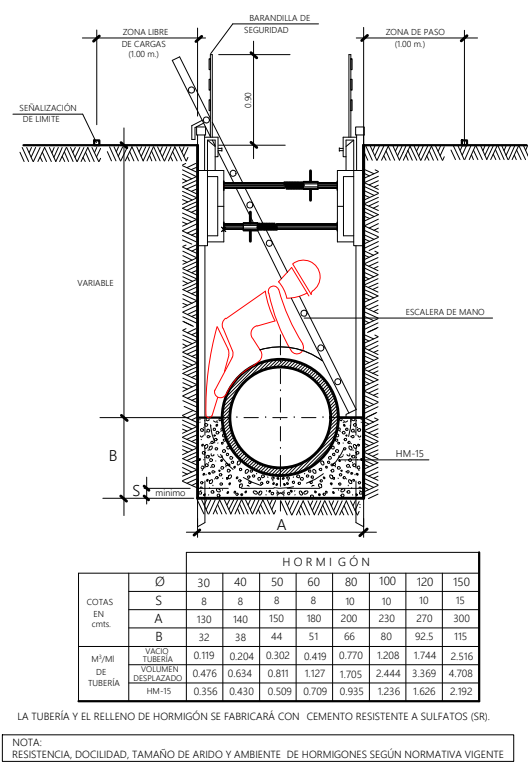


ZANJA PARA PROFUNDIDADES
DE 4,50 m. - 5,8 m


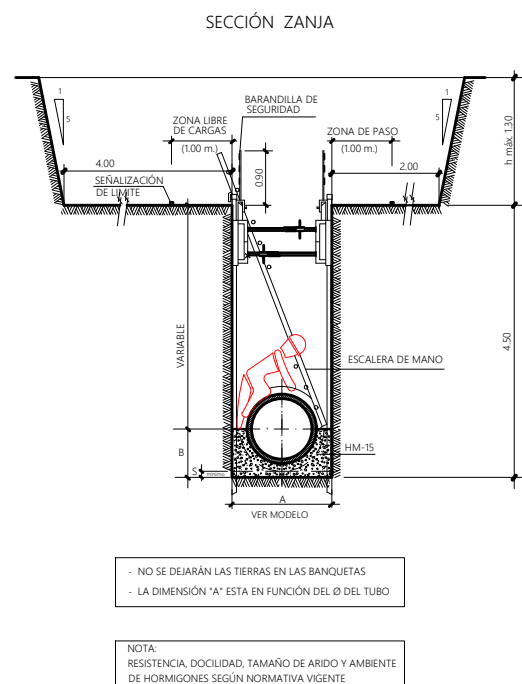


ACOMETIDA PARTICULAR AL ALCANTARILLADO DE HORMIGÓN

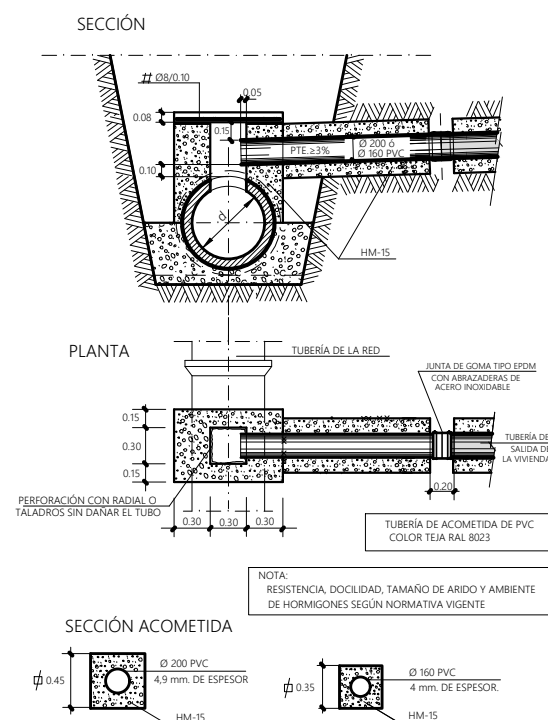

MARCO Y TAPA PARA SUMIDERO

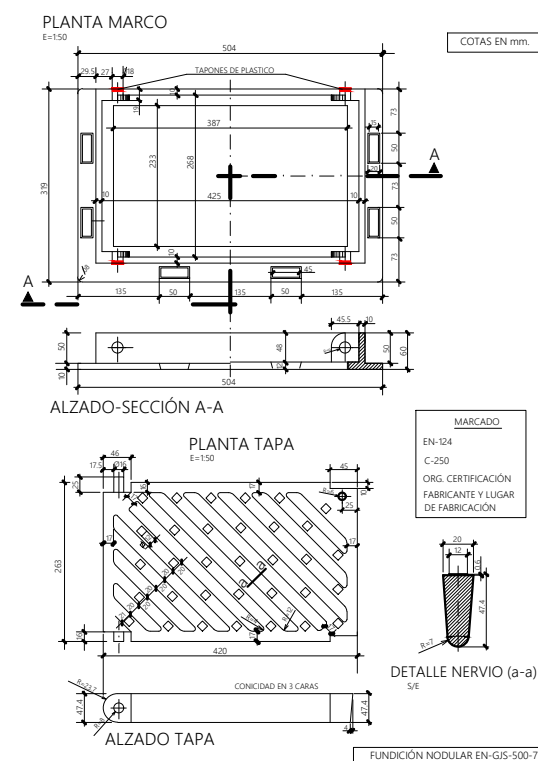

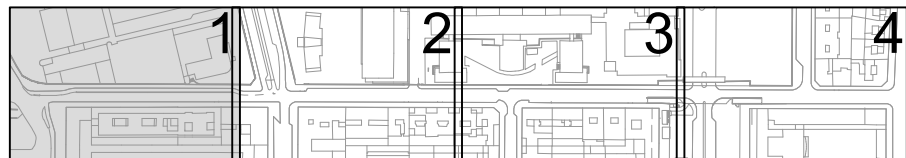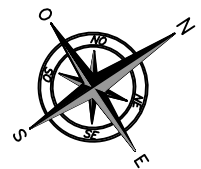

LEYENDA AJARDINAMIENTO	
	SILLA MADERA TÉCNICA
	BANCO SENCILLO MADERA TÉCNICA
	BANCO HORMIGÓN PREFABRICADO
	FUENTE
	APARCABICIS
	PAPELERA
	ÁRBOL EXISTENTE
	ÁRBOL NUEVA PLANTACIÓN
	ARBUSTO NUEVA PLANTACIÓN
	ZONA VERDE

PARQUE DE BOMBEROS
Nº 3

POLICÍA LOCAL



CALLE PEDRO CERBUNA

LÍMITE DE OBRA

LÍMITE DE OBRA



LÍMITE DE OBRA

LÍNEA DE SOLAPE

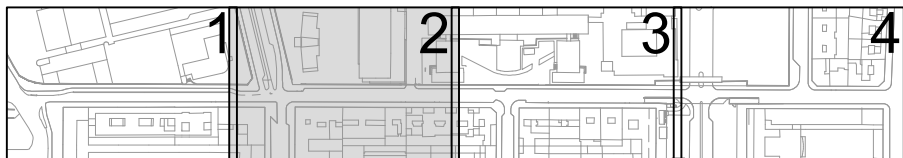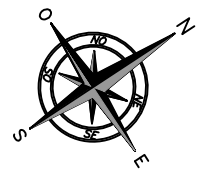

LEYENDA AJARDINAMIENTO	
	SILLA MADERA TÉCNICA
	BANCO SENCILLO MADERA TÉCNICA
	BANCO HORMIGÓN PREFABRICADO
	FUENTE
	APARCABICIS
	PAPELERA
	ÁRBOL EXISTENTE
	ÁRBOL NUEVA PLANTACIÓN
	ARBUSTO NUEVA PLANTACIÓN
	ZONA VERDE




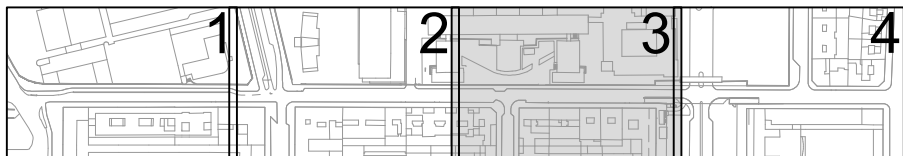
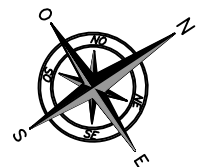




FACULTAD DE
FILOSOFÍA Y LETRAS

CALLE PEDRO CERBUNA

LEYENDA AJARDINAMIENTO	
	SILLA MADERA TÉCNICA
	BANCO SENCILLO MADERA TÉCNICA
	BANCO HORMIGÓN PREFABRICADO
	FUENTE
	APARCABICIS
	PAPELERA
	ÁRBOL EXISTENTE
	ÁRBOL NUEVA PLANTACIÓN
	ARBUSTO NUEVA PLANTACIÓN
	ZONA VERDE

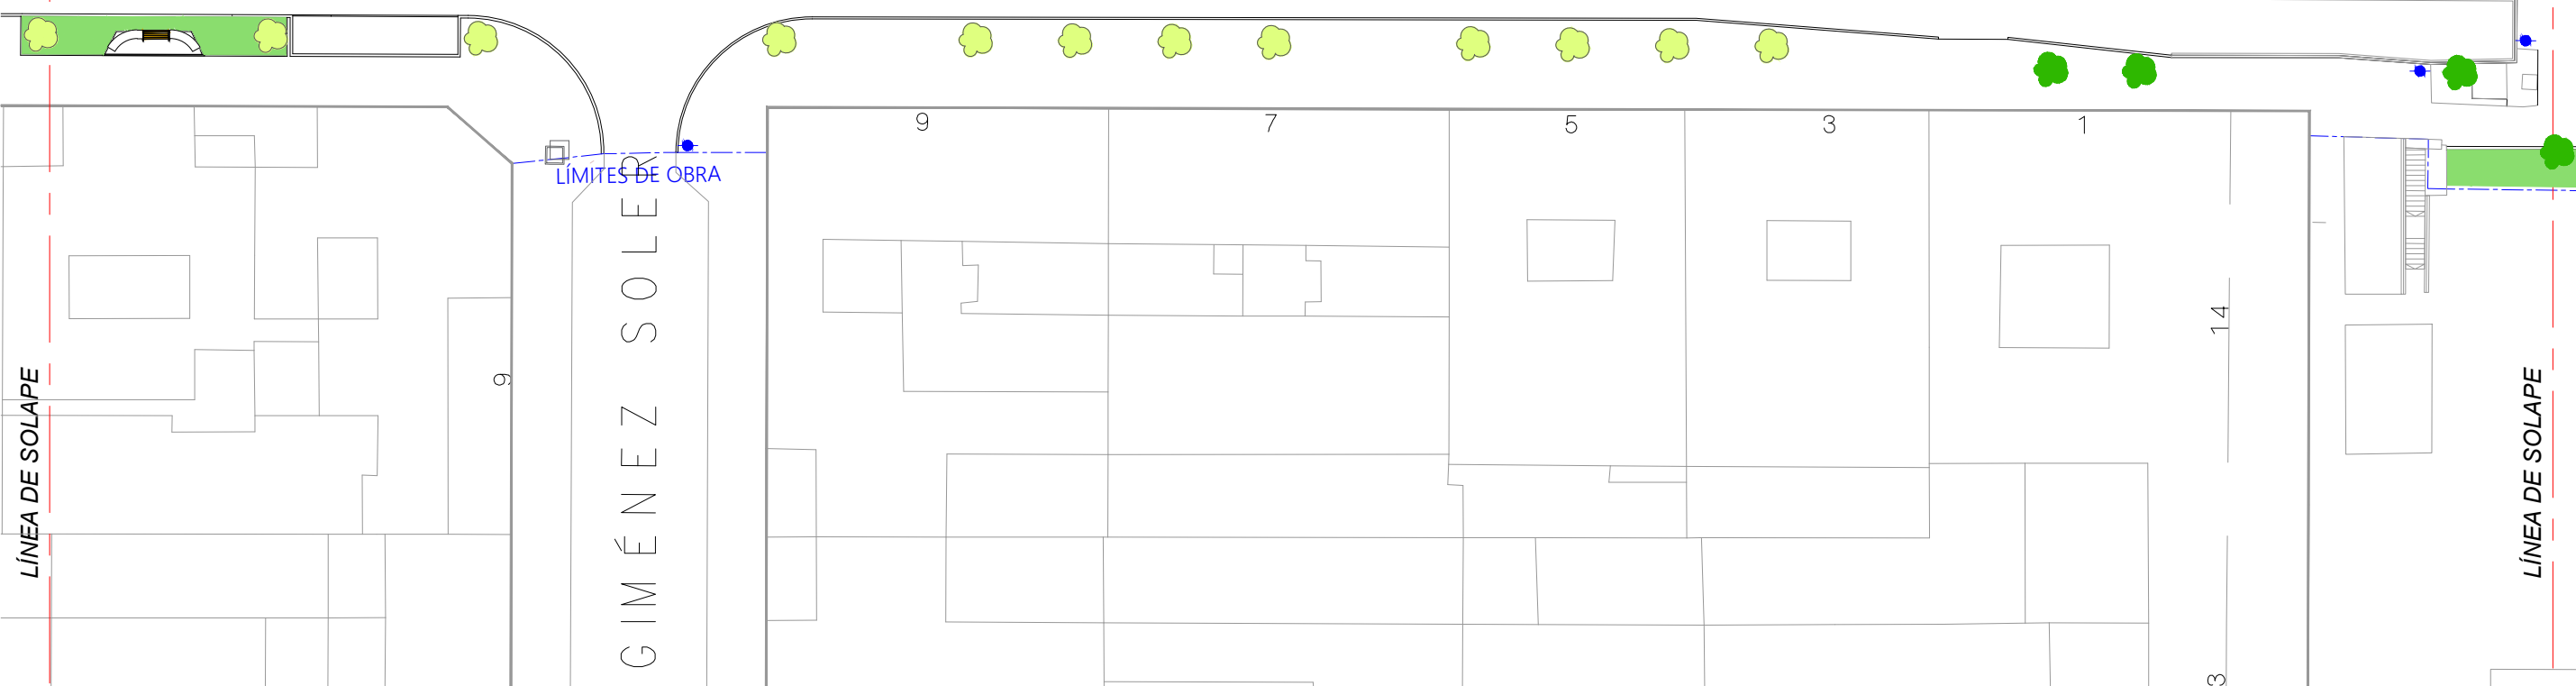

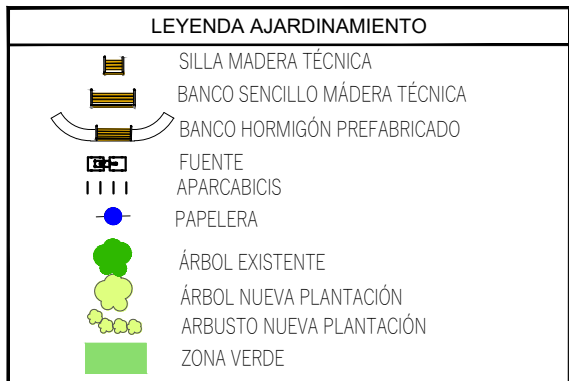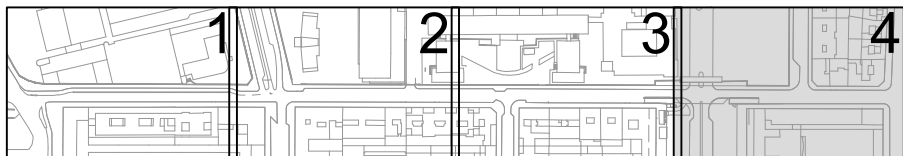

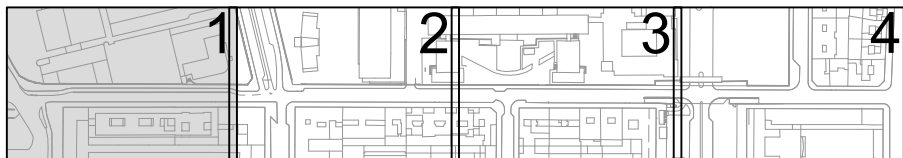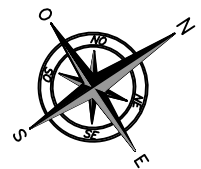

LEYENDA RIEGO	
—	CIRCUITO RIEGO DIFUSORES
—	CIRCUITO RIEGO ÁRBOLES
—	CIRCUITO RIEGO ARBUSTOS
●	DIFUSOR
○	ANILLO ENT. RIEGO
□	ARQUETA CONTADOR RIEGO
□	ARQUETA INSTRUMENTACIÓN RIEGO
—	TOMA RIEGO
---	CONDUCCIÓN ABASTECIMIENTO EXISTENTE

PARQUE DE BOMBEROS
Nº 3

POLICÍA LOCAL

CALLE PEDRO CERBUNA

LÍMITE DE OBRA

LÍMITE DE OBRA

LÍMITE DE OBRA

300-FD

LÍNEA DE SOLAPE



ÁREA DE URBANISMO, INFRAESTRUCTURAS,
ENERGÍA Y VIVIENDA
OFICINA TÉCNICA DEL VIARIO PÚBLICO

SERVICIO DE NUEVAS
ACTUACIONES EN VIARIOS

INGENIERO DE CAMINOS, C.Y P.

JUAN JOSÉ MESTRE PEDRET
Col. nº 18583

INGENIERO TÉCNICO DE O.P.



ENRIQUE PONSA CASTEJÓN
Col. nº 23880

PROYECTO :
REFORMA INTEGRAL
DE LA CALLE PEDRO CERBUNA


FECHA: ABRIL 25 DEL: A.S.
ESCALAS: 1 : 400



PLANO :
RED DE RIEGO
PLANTA

PLANO Nº
08.2
Hoja 1 de 4

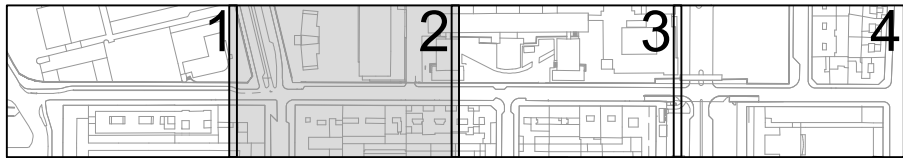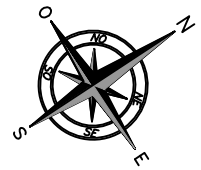

LEYENDA RIEGO	
—	CIRCUITO RIEGO DIFUSORES
—	CIRCUITO RIEGO ÁRBOLES
—	CIRCUITO RIEGO ARBUSTOS
●	DIFUSOR
○	ANILLO ENT. RIEGO
□	ARQUETA CONTADOR RIEGO
□	ARQUETA INSTRUMENTACIÓN RIEGO
—	TOMA RIEGO
---	CONDUCCIÓN ABASTECIMIENTO EXISTENTE

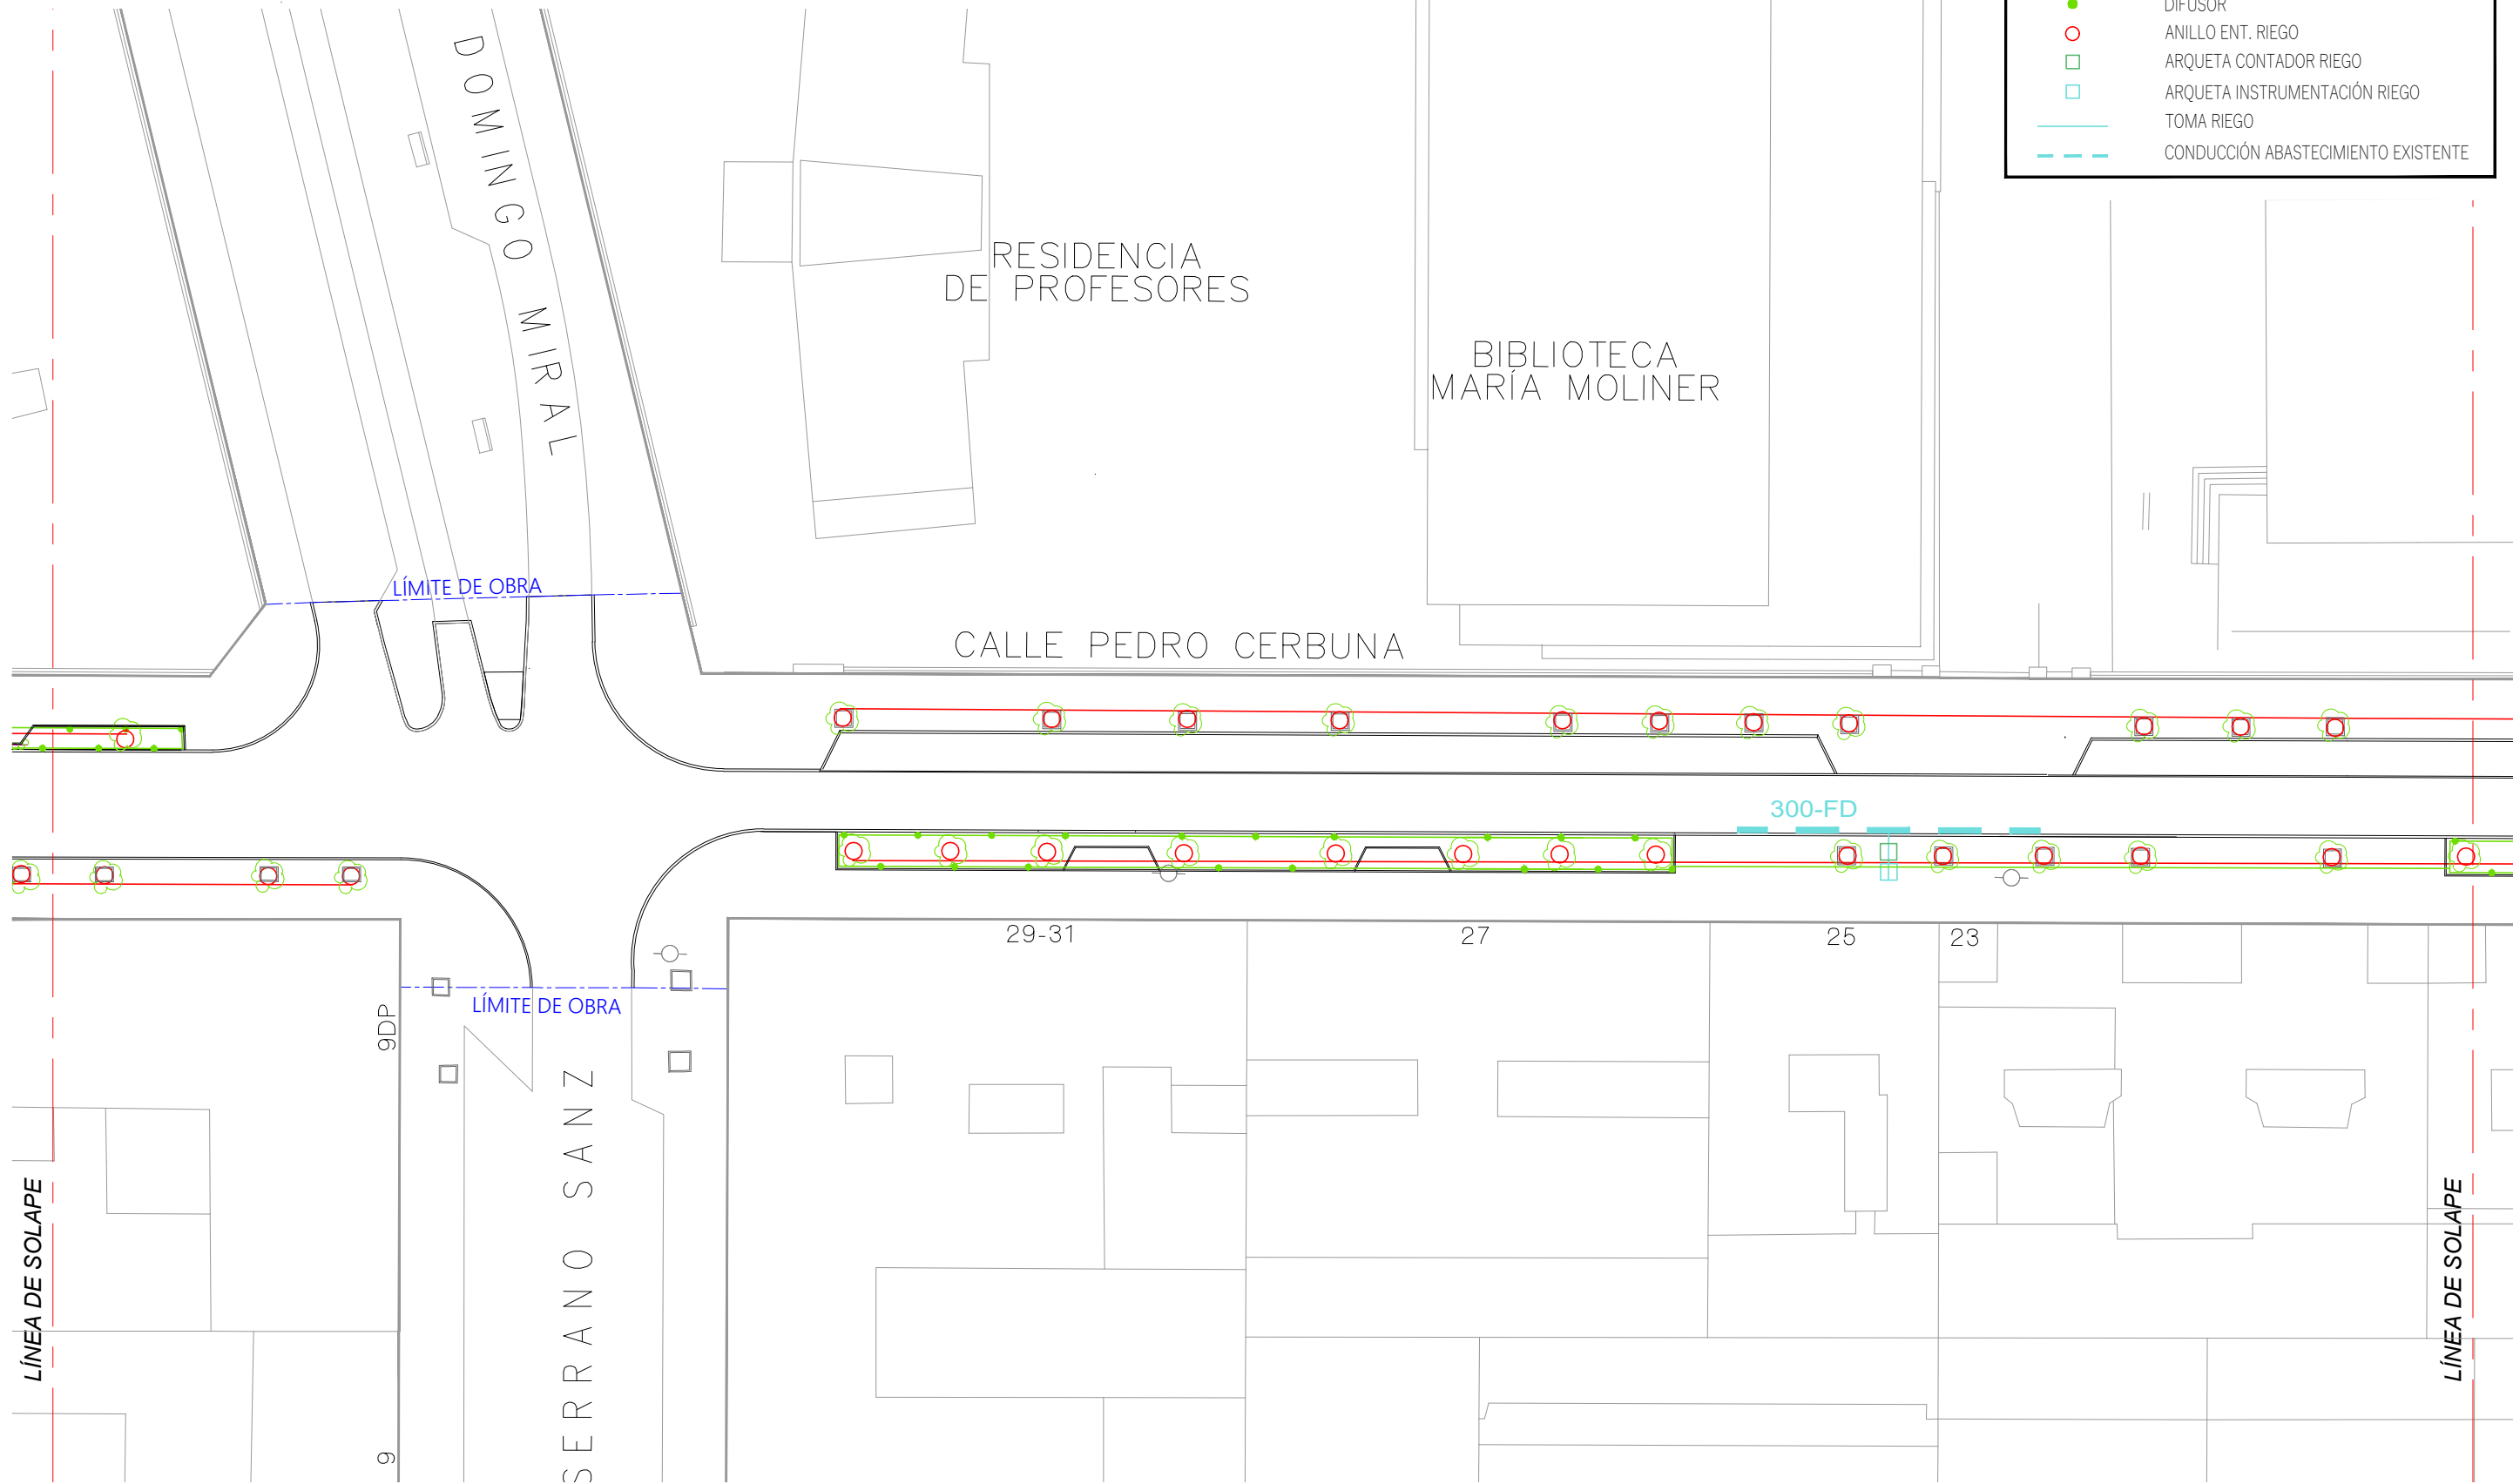



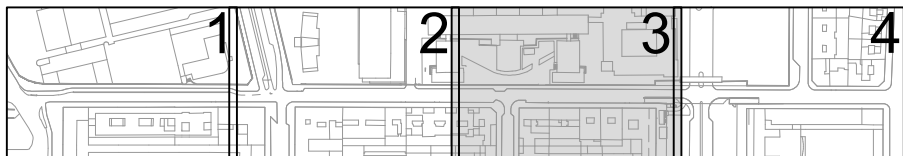
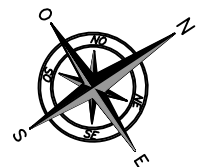


FACULTAD DE
FILOSOFÍA Y LETRAS


CALLE PEDRO CERBUNA

LEYENDA RIEGO	
—	CIRCUITO RIEGO DIFUSORES
—	CIRCUITO RIEGO ÁRBOLES
—	CIRCUITO RIEGO ARBUSTOS
●	DIFUSOR
○	ANILLO ENT. RIEGO
□	ARQUETA CONTADOR RIEGO
□	ARQUETA INSTRUMENTACIÓN RIEGO
—	TOMA RIEGO
---	CONDUCCIÓN ABASTECIMIENTO EXISTENTE

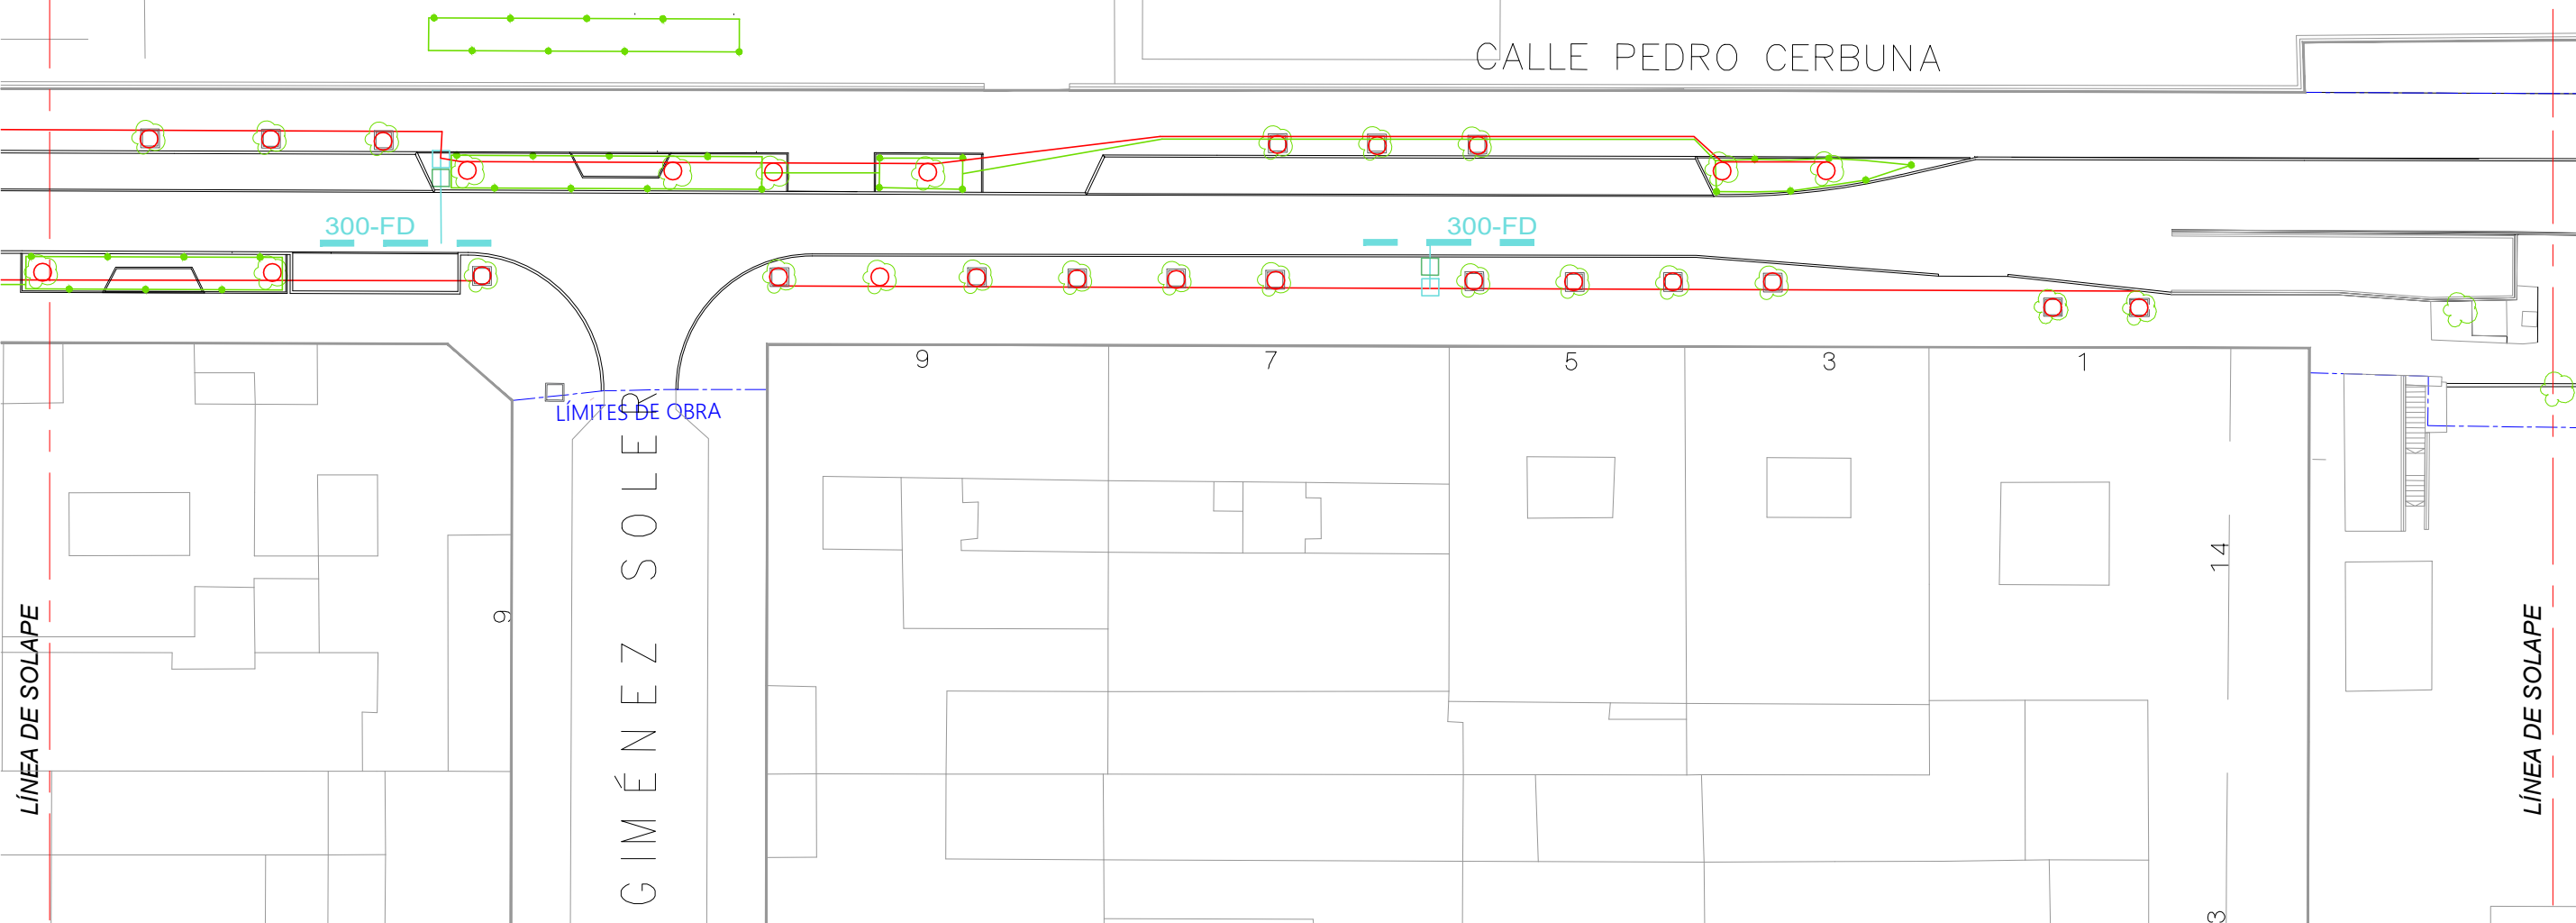


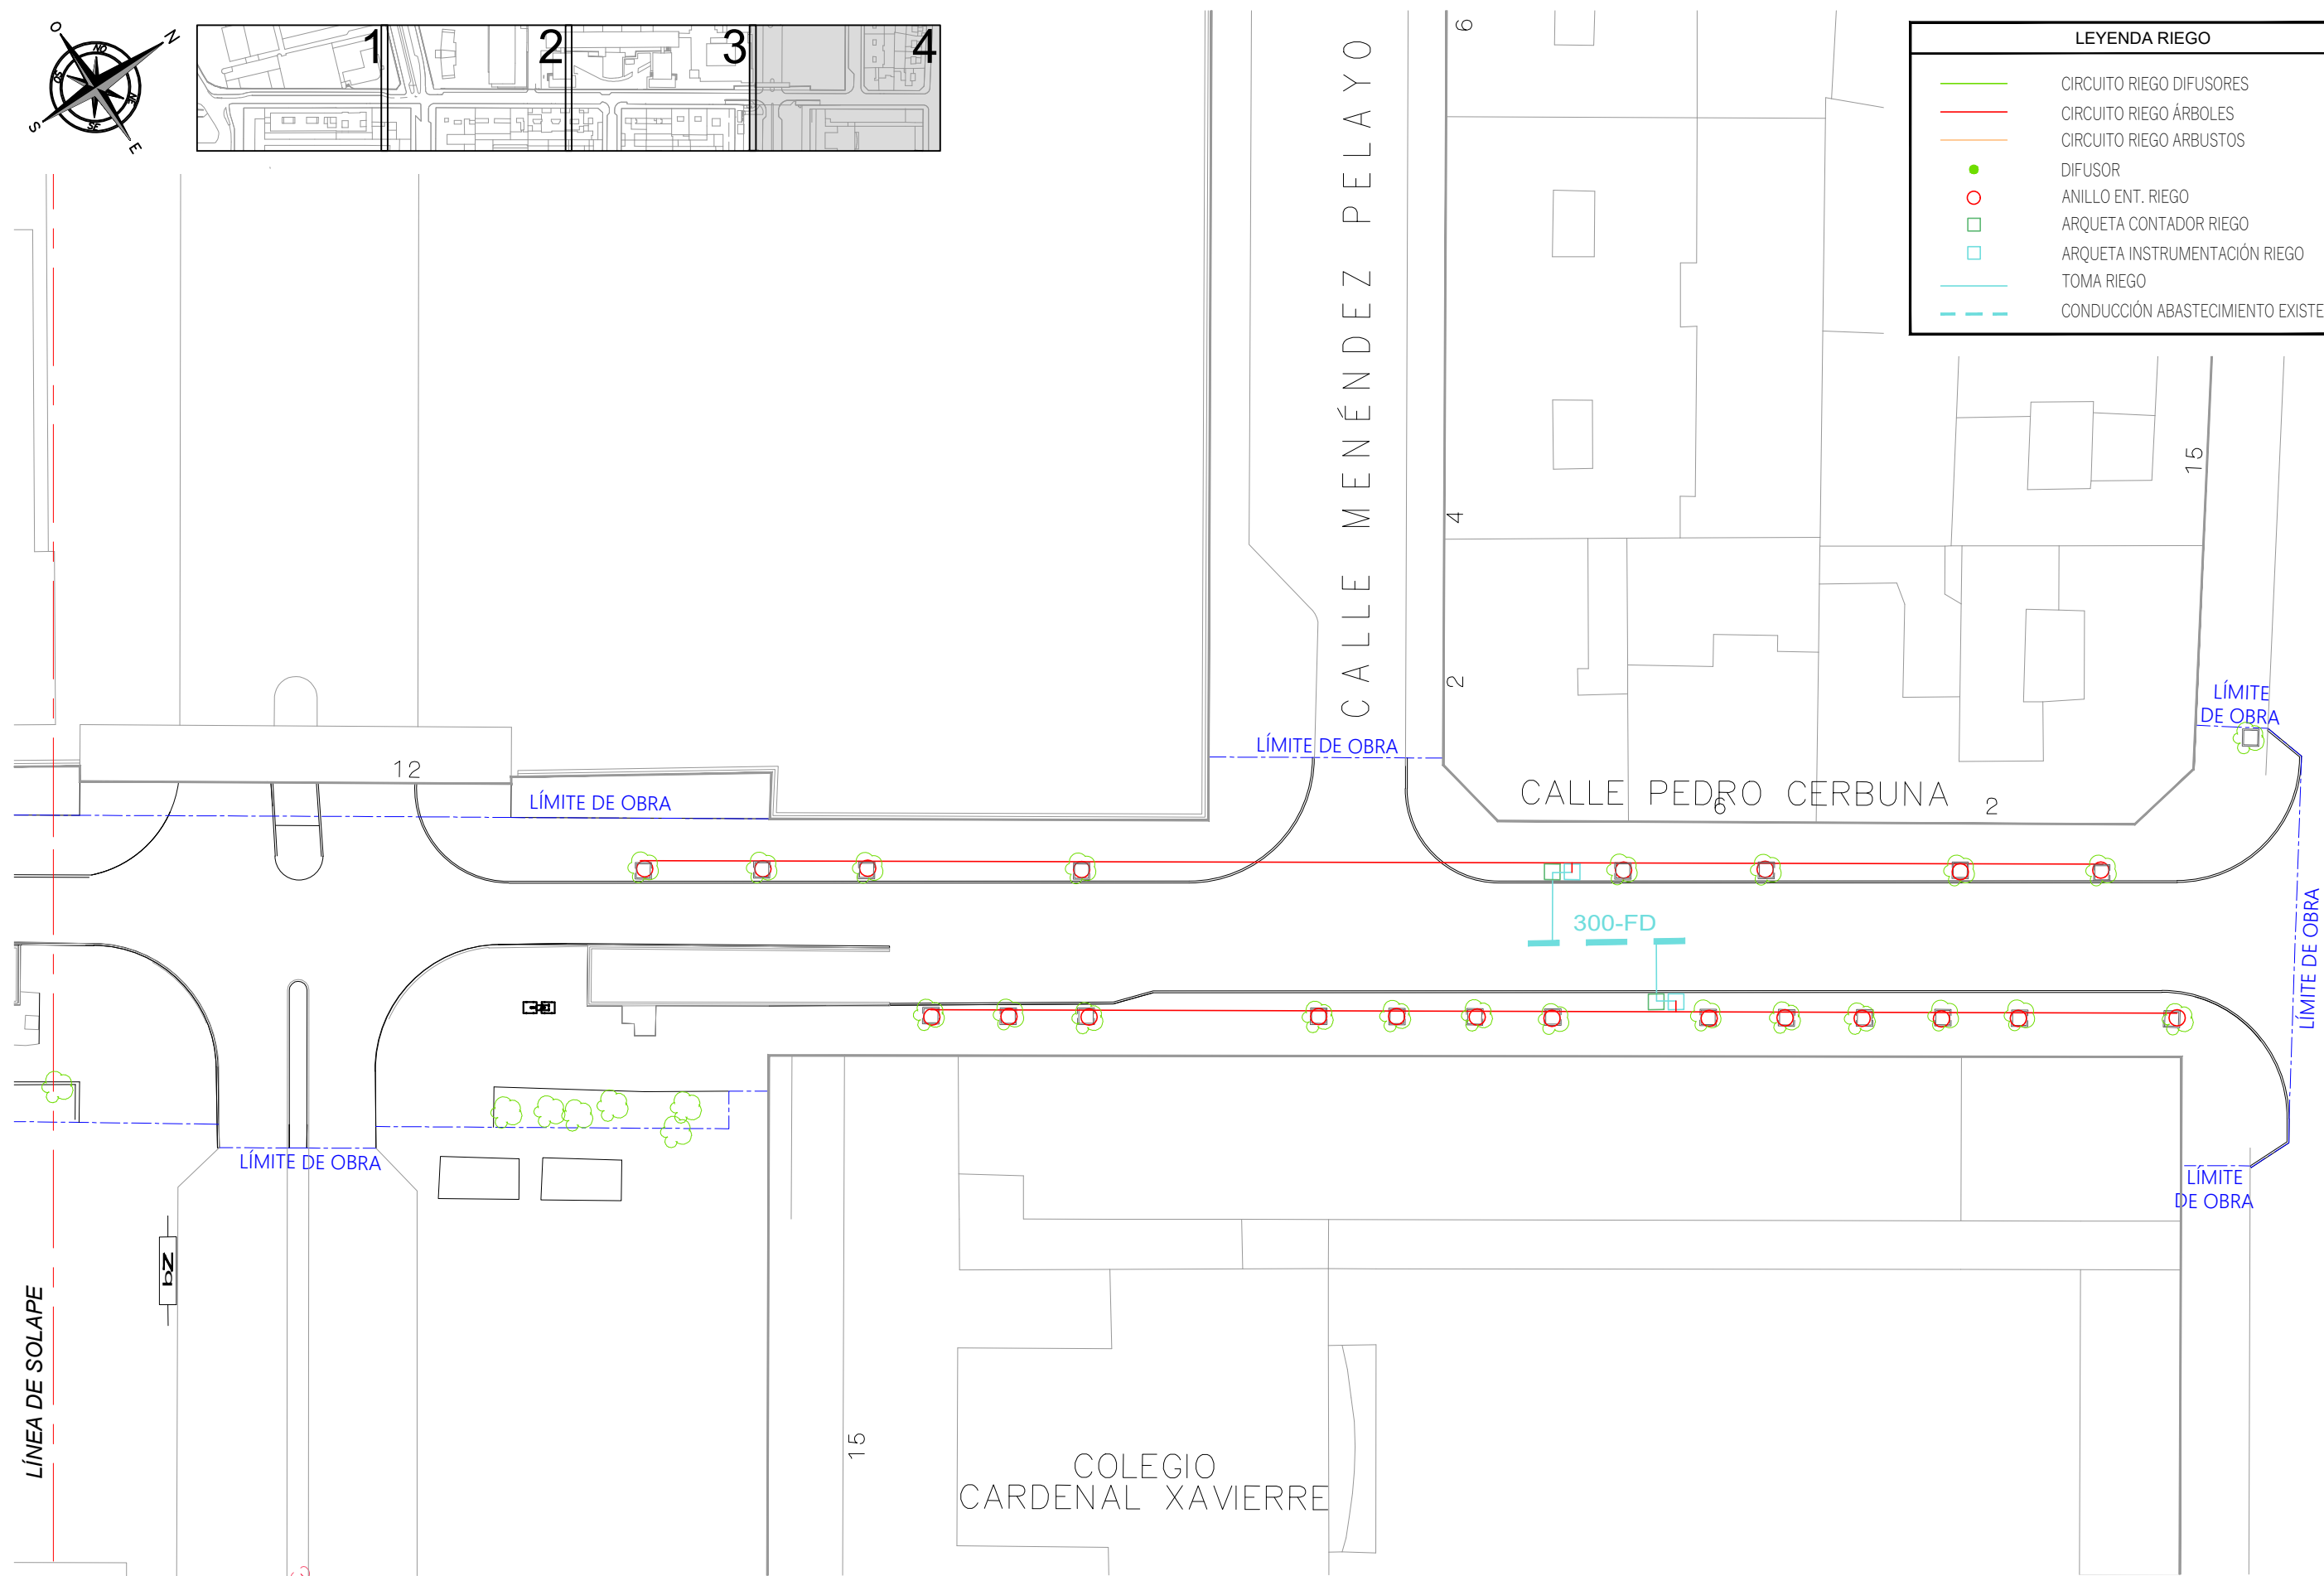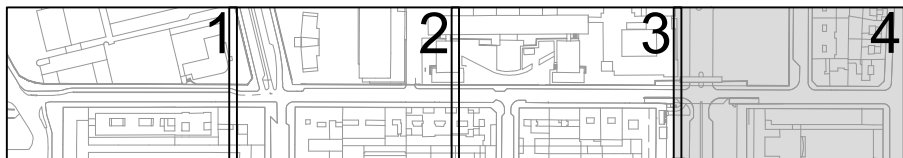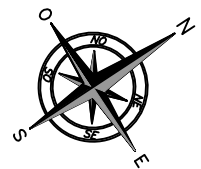


LEYENDA RIEGO	
—	CIRCUITO RIEGO DIFUSORES
—	CIRCUITO RIEGO ÁRBOLES
—	CIRCUITO RIEGO ARBUSTOS
●	DIFUSOR
○	ANILLO ENT. RIEGO
□	ARQUETA CONTADOR RIEGO
□	ARQUETA INSTRUMENTACIÓN RIEGO
—	TOMA RIEGO
---	CONDUCCIÓN ABASTECIMIENTO EXISTENTE

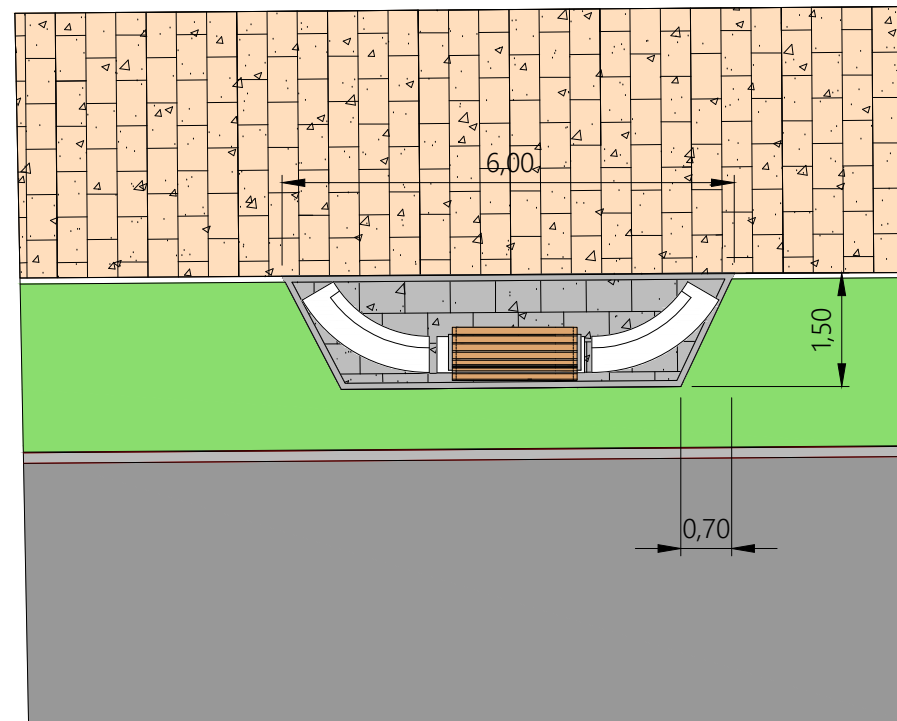


ESCALA 1:100

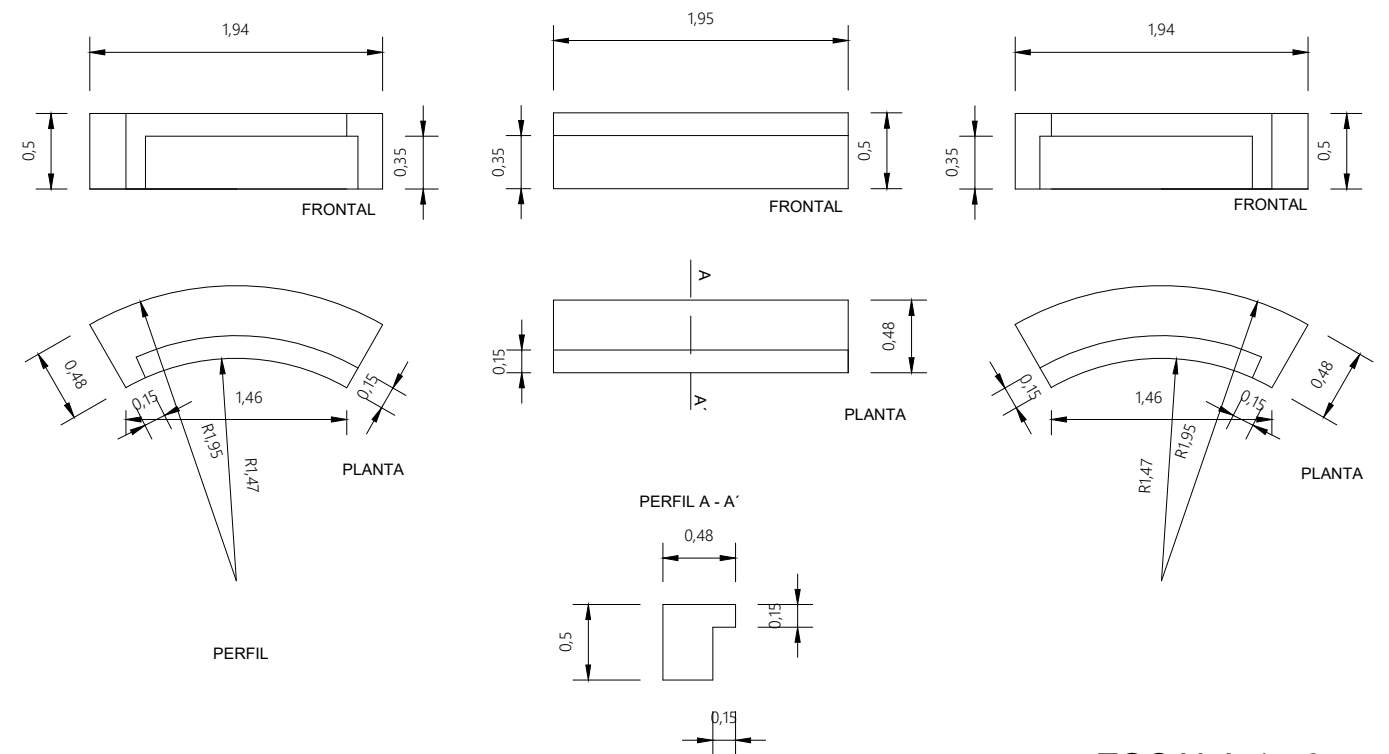



ESCALA 1:50

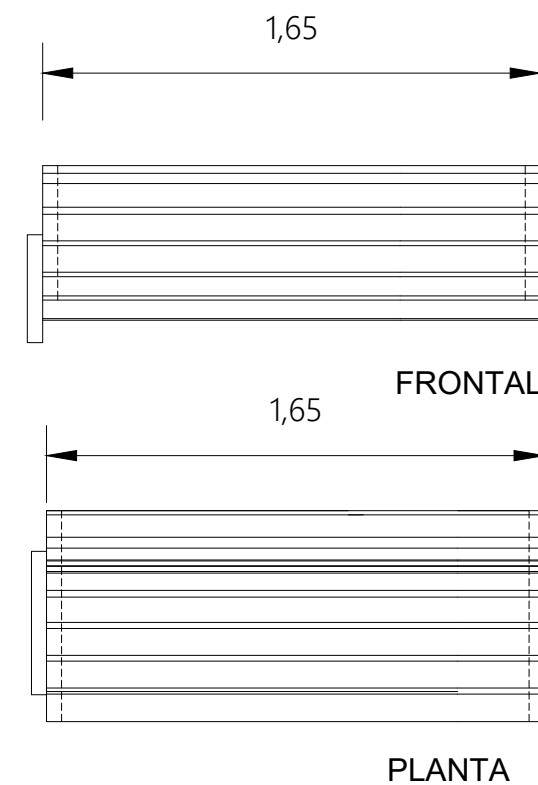


ESCALA 1:25

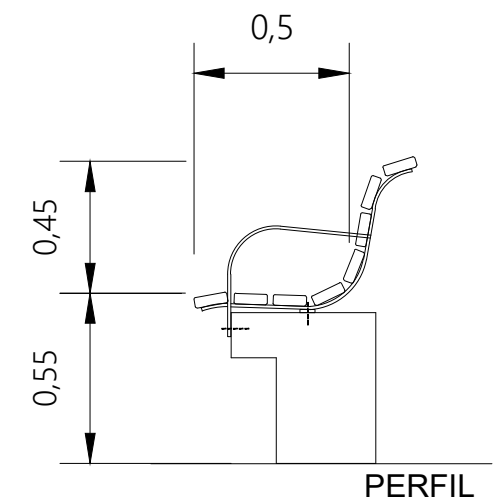

ESTACIONAMIENTO DE BICICLETAS

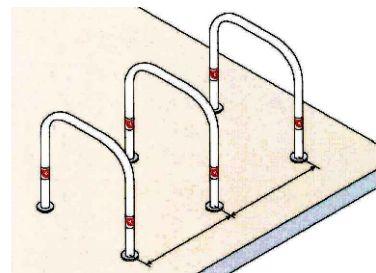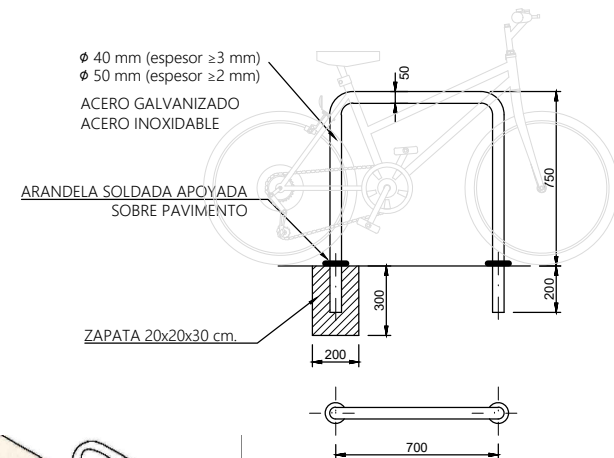

ESQUEMA DE MONTAJE

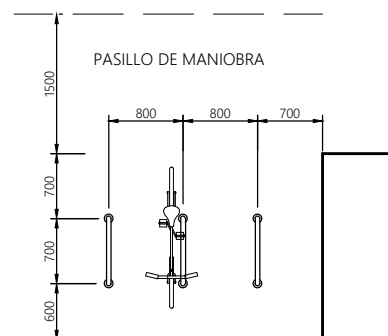




COTAS EN mm.

CARTEL DE OBRA MUNICIPAL



- (A) BANDEROLA BLANCA, FIGURA PANTONE 485
LETRA LINOTYPE AROMA BOLD, COLOR BLANCO : FONDO PANTONE 485
- (B) LETRA LINOTYPE AROMA REGULAR : FONDO BLANCO
- (C) LETRA LINOTYPE AROMA BOLD, COLOR PANTONE PROCESS BLACK : FONDO BLANCO
- (D) LETRA LINOTYPE AROMA REGULAR : FONDO BLANCO
PODRA FIGURAR EL LOGOTIPO DE LA EMPRESA, UTE. O LO QUE CORRESPONDA, A LA IZQUIERDA Y PROPORCIONADO (PEQUEÑO):
EL PROTAGONISMO VISUAL HA DE SER DEL LOGO DEL AYUNTAMIENTO


BANCO SENCILLO

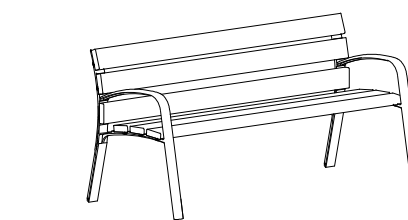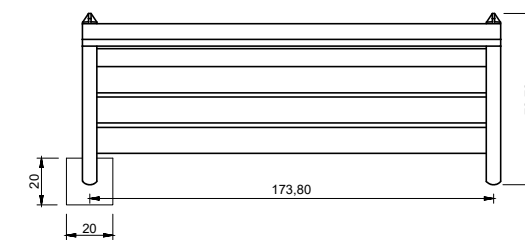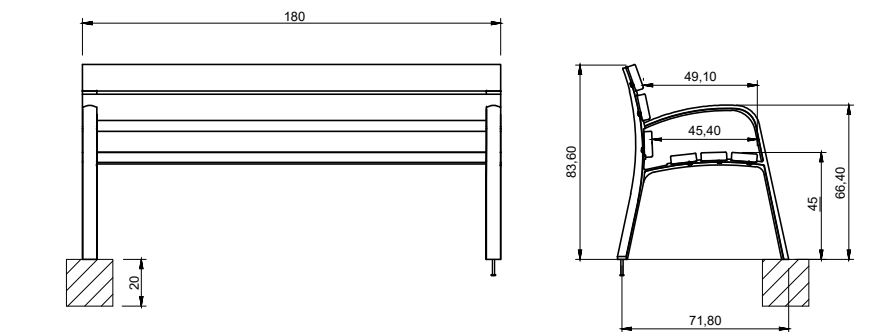


COTAS EN cm.

- ANCLAJE:
- EN DADO DE HORMIGÓN HM-20 (20x20x20 cm.)
 - MEDIANTE ATORNILLADO.
 - 4 TORNILLOS DIN933 M10x10.


RIEGO POR GOTEO EN ALCORQUES

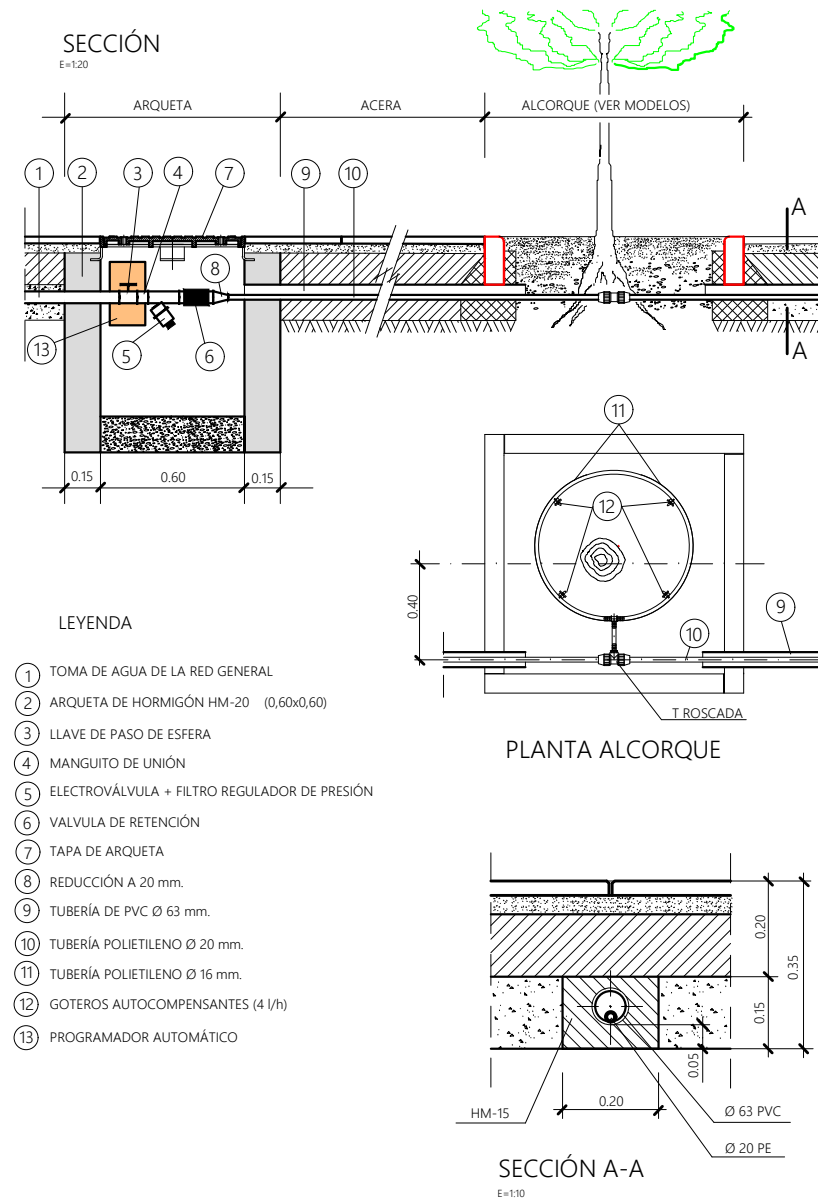

RIEGO POR ASPERORES O DIFUSORES EMERGENTES

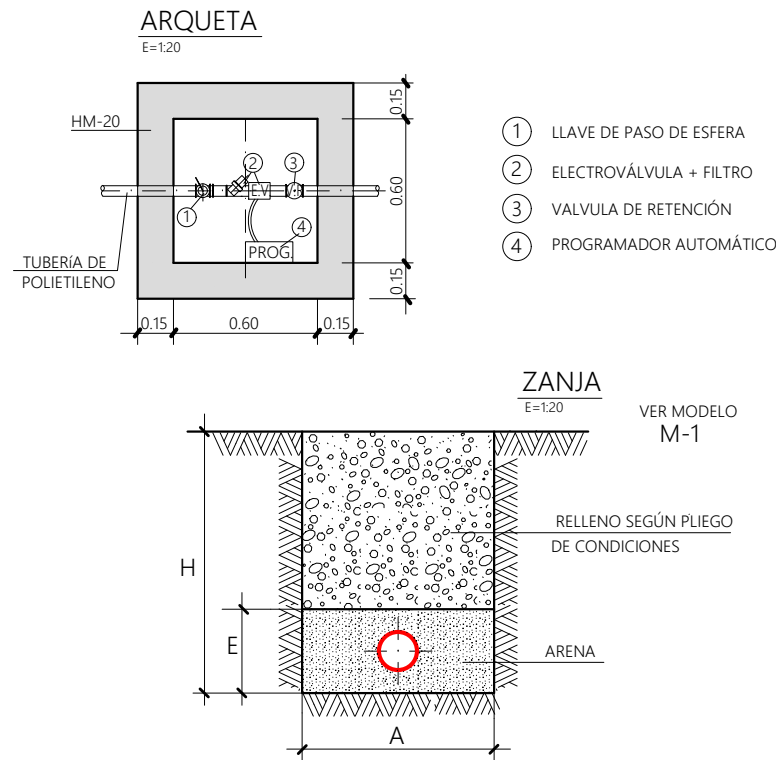


DETALLE INSTALACIÓN

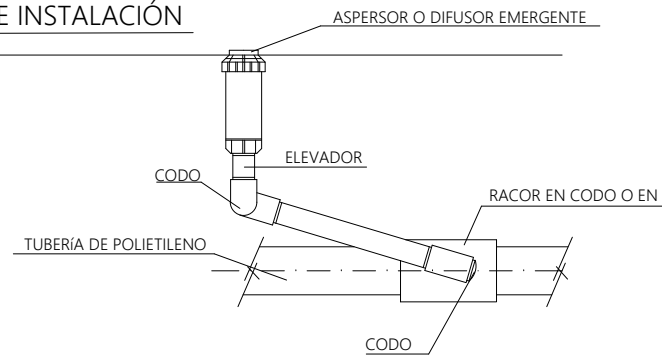


TOMA DE AGUA PARA RIEGO

CON CONTADOR

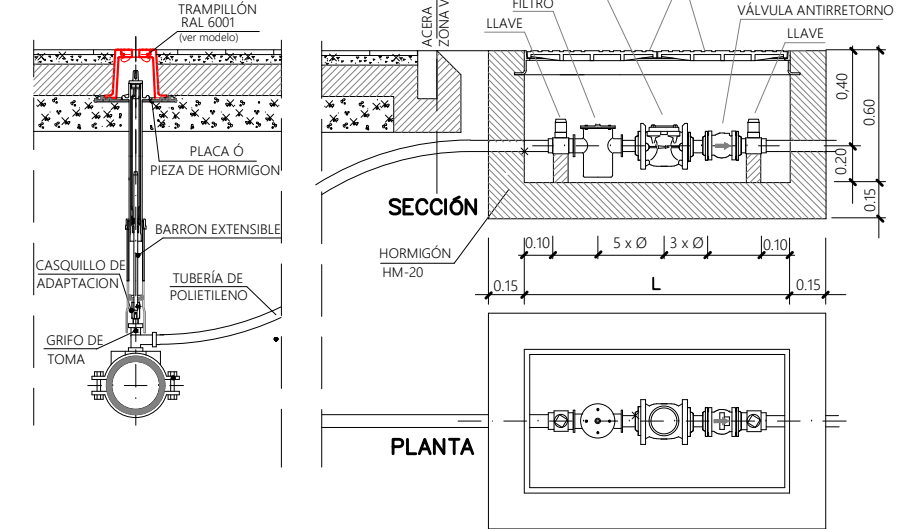

NOTA:
LAS PIEZAS DE UNIÓN O "FITTING" SERÁN DE LATÓN.
LA TOMA SE REALIZARÁ PREFERENTEMENTE CON LA TUBERÍA EN CARGA.
LA RESISTENCIA, DUCILIDAD, TAMAÑO DE ÁRIDO Y AMBIENTE DE LOS HORMIGONES SE ESTABLECE SEGÚN LA NORMATIVA VIGENTE.

DETALLE PLANTACIÓN DEL ARBOLADO

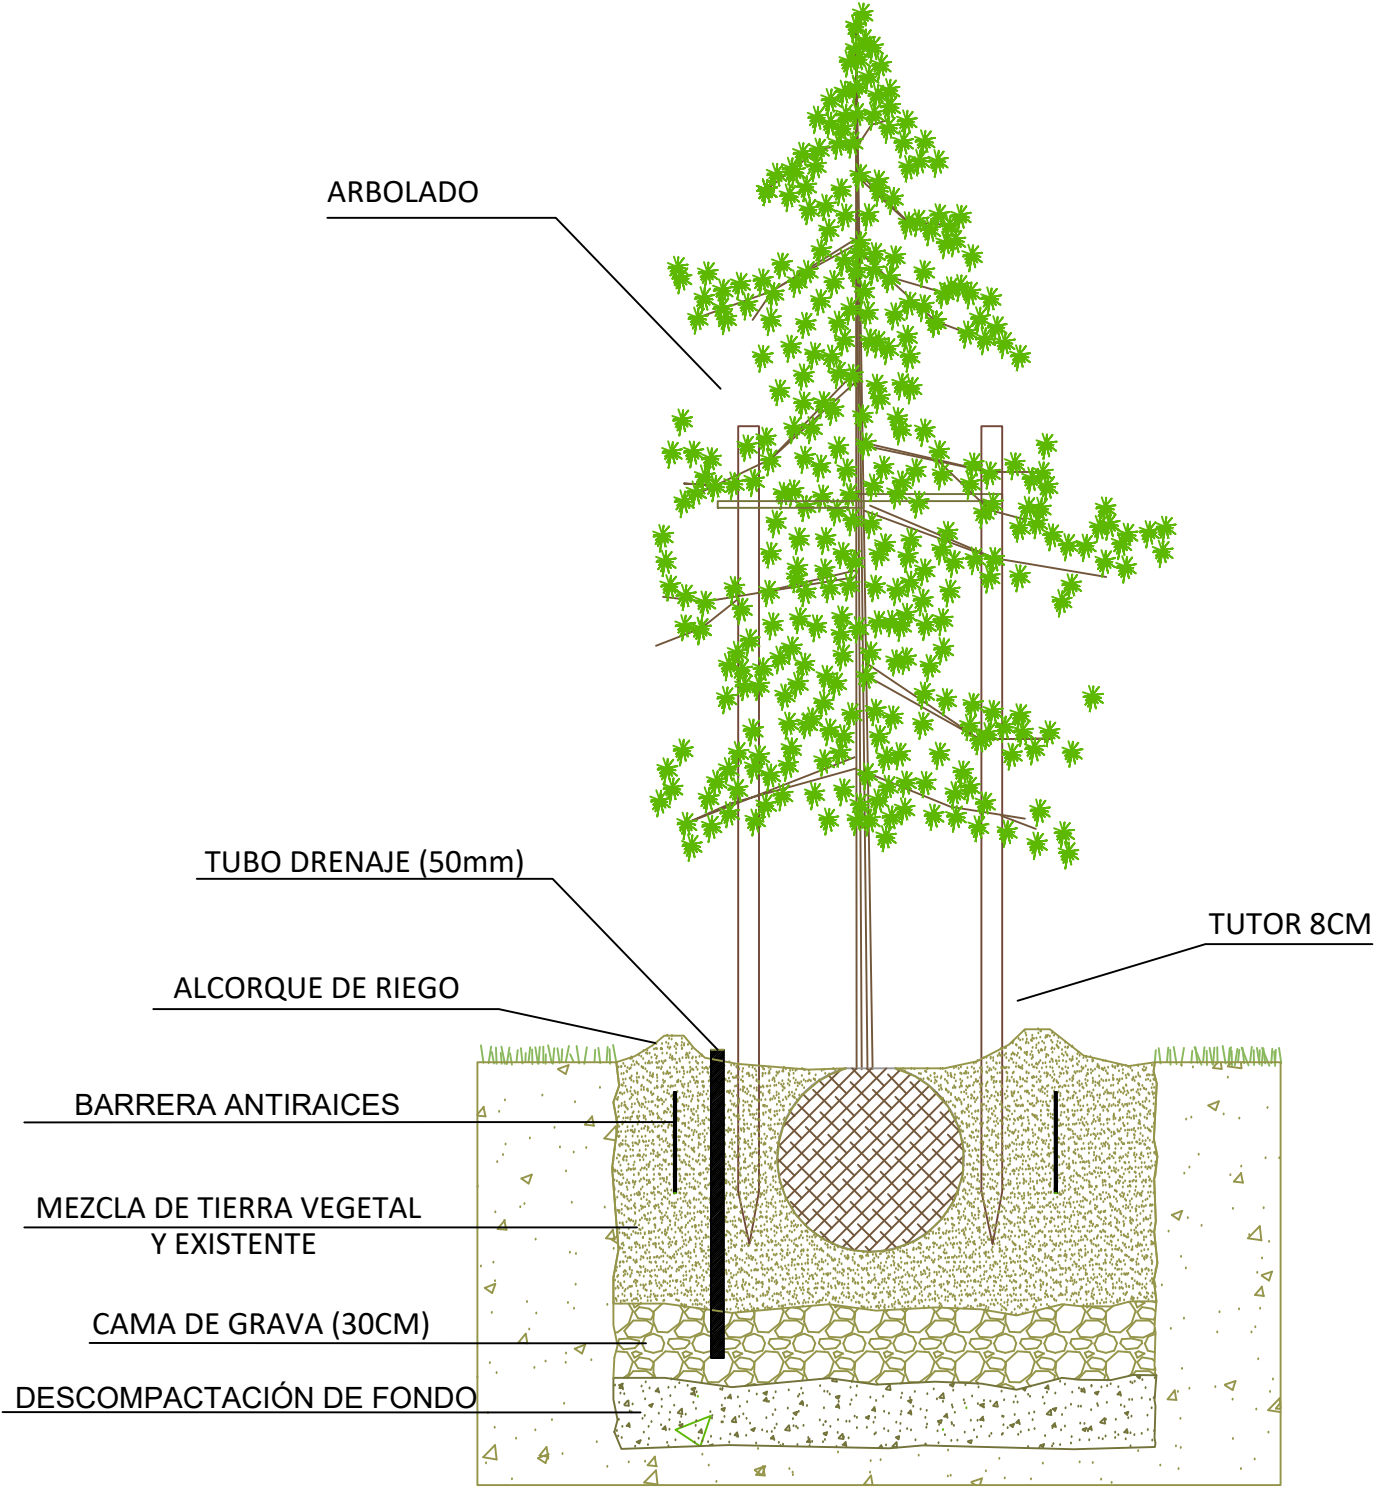

INSTRUCCIONES DE PLANTACIÓN ARBOLADO EN CEPELLÓN



- 1.- DESTOCOCONADO Y RETIRADA DE RESTOS (SI PROCEDE)
- 2.-APERTURA DE HOYO DE PLANTACIÓM

Perímetro árbol	Cepellón	Dimensiones de hoyo anch. x long. x altura	Volumen Light-pot
10/12 cm	35 cm	0.70x0.70x0.70 m	40L
12/14 cm	40 cm	0.75x0.75x0.75 m	40L
14/16 cm	45 cm	0.80x0.80x0.80 m	60L
16/18 cm	50 cm	0.85x0.85x0.85 m	60L
18/20 cm	60 cm	1x1x0.9 m	80L
20/25 cm	70 cm	1.2x1.2x1 m	80L
25/30 cm	80 cm	1.4x1.4x1.2 m	100L
30/35 cm	90 cm	1.5x1.5x1.3m	100L
35/40 cm	90 cm	1.5x1.5x1.3 m	120L

- 3..- DESCOMPACTACIÓN DE FONDO
- 4.- CAMA DE GRAVAS (30CM)
- 5.-COLOCACIÓN TUBO DE DRENAJE PERFORADO DE 50 MM
- 6.-COLOCACIÓN DE BARRERA ANTIRRAÍCES

Tamaño alcorque	Tamaño barrera antiraices
< 1m	30 cm
> 1m	60 cm

- 7.-PLANTACIÓN
- 8.- MEZCLA Y RELLENO DE TIERRA EXISTENTE (50%) Y APOORTE DE TIERRA VEGETAL (50%)
- 9.- COMPACTACIÓN MANUEAL LIGERA ALREDEDOR DEL TRONCO (ANCLAJE DEL TRONCO)
- 10.- ENTUTORADO CON 2 UNIDADES DE ROLLIZO DE PINO 8CM
- 11.-ALCORQUE Y RIEGO MANUAL DE IMPLANTACIÓN PROPORCIONAL AL TAMAÑO DEL ÁRBOL (MIN. 50 L/UD)
- 12.-MANTENIMIENTO PERIÓDICO RIEGO Y ABONADO

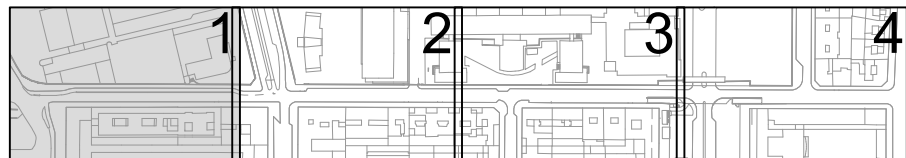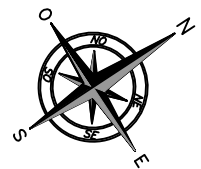

PARQUE DE BOMBEROS
Nº 3

POLICÍA LOCAL

CALLE PEDRO CERBUNA

LÍMITE DE OBRA

LÍMITE DE OBRA

LÍMITE DE OBRA

LÍNEA DE SOLAPE



ÁREA DE URBANISMO, INFRAESTRUCTURAS,
ENERGÍA Y VIVIENDA
OFICINA TÉCNICA DEL VIARIO PÚBLICO

SERVICIO DE NUEVAS
ACTUACIONES EN VIARIOS

INGENIERO DE CAMINOS, C.Y.P.

JUAN JOSÉ MESTRE PEDRET
Col. nº 18583

INGENIERO TÉCNICO DE O.P.




ENRIQUE PONSA CASTEJÓN
Col. nº 23680



PROYECTO :
REFORMA INTEGRAL
DE LA CALLE PEDRO CERBUNA

FECHA: ABRIL 25 DEL: A.S.
ESCALAS: 1 : 400

PLANO :
SEÑALIZACIÓN
PLANTA

PLANO Nº
09.1
Hoja 1 de 4

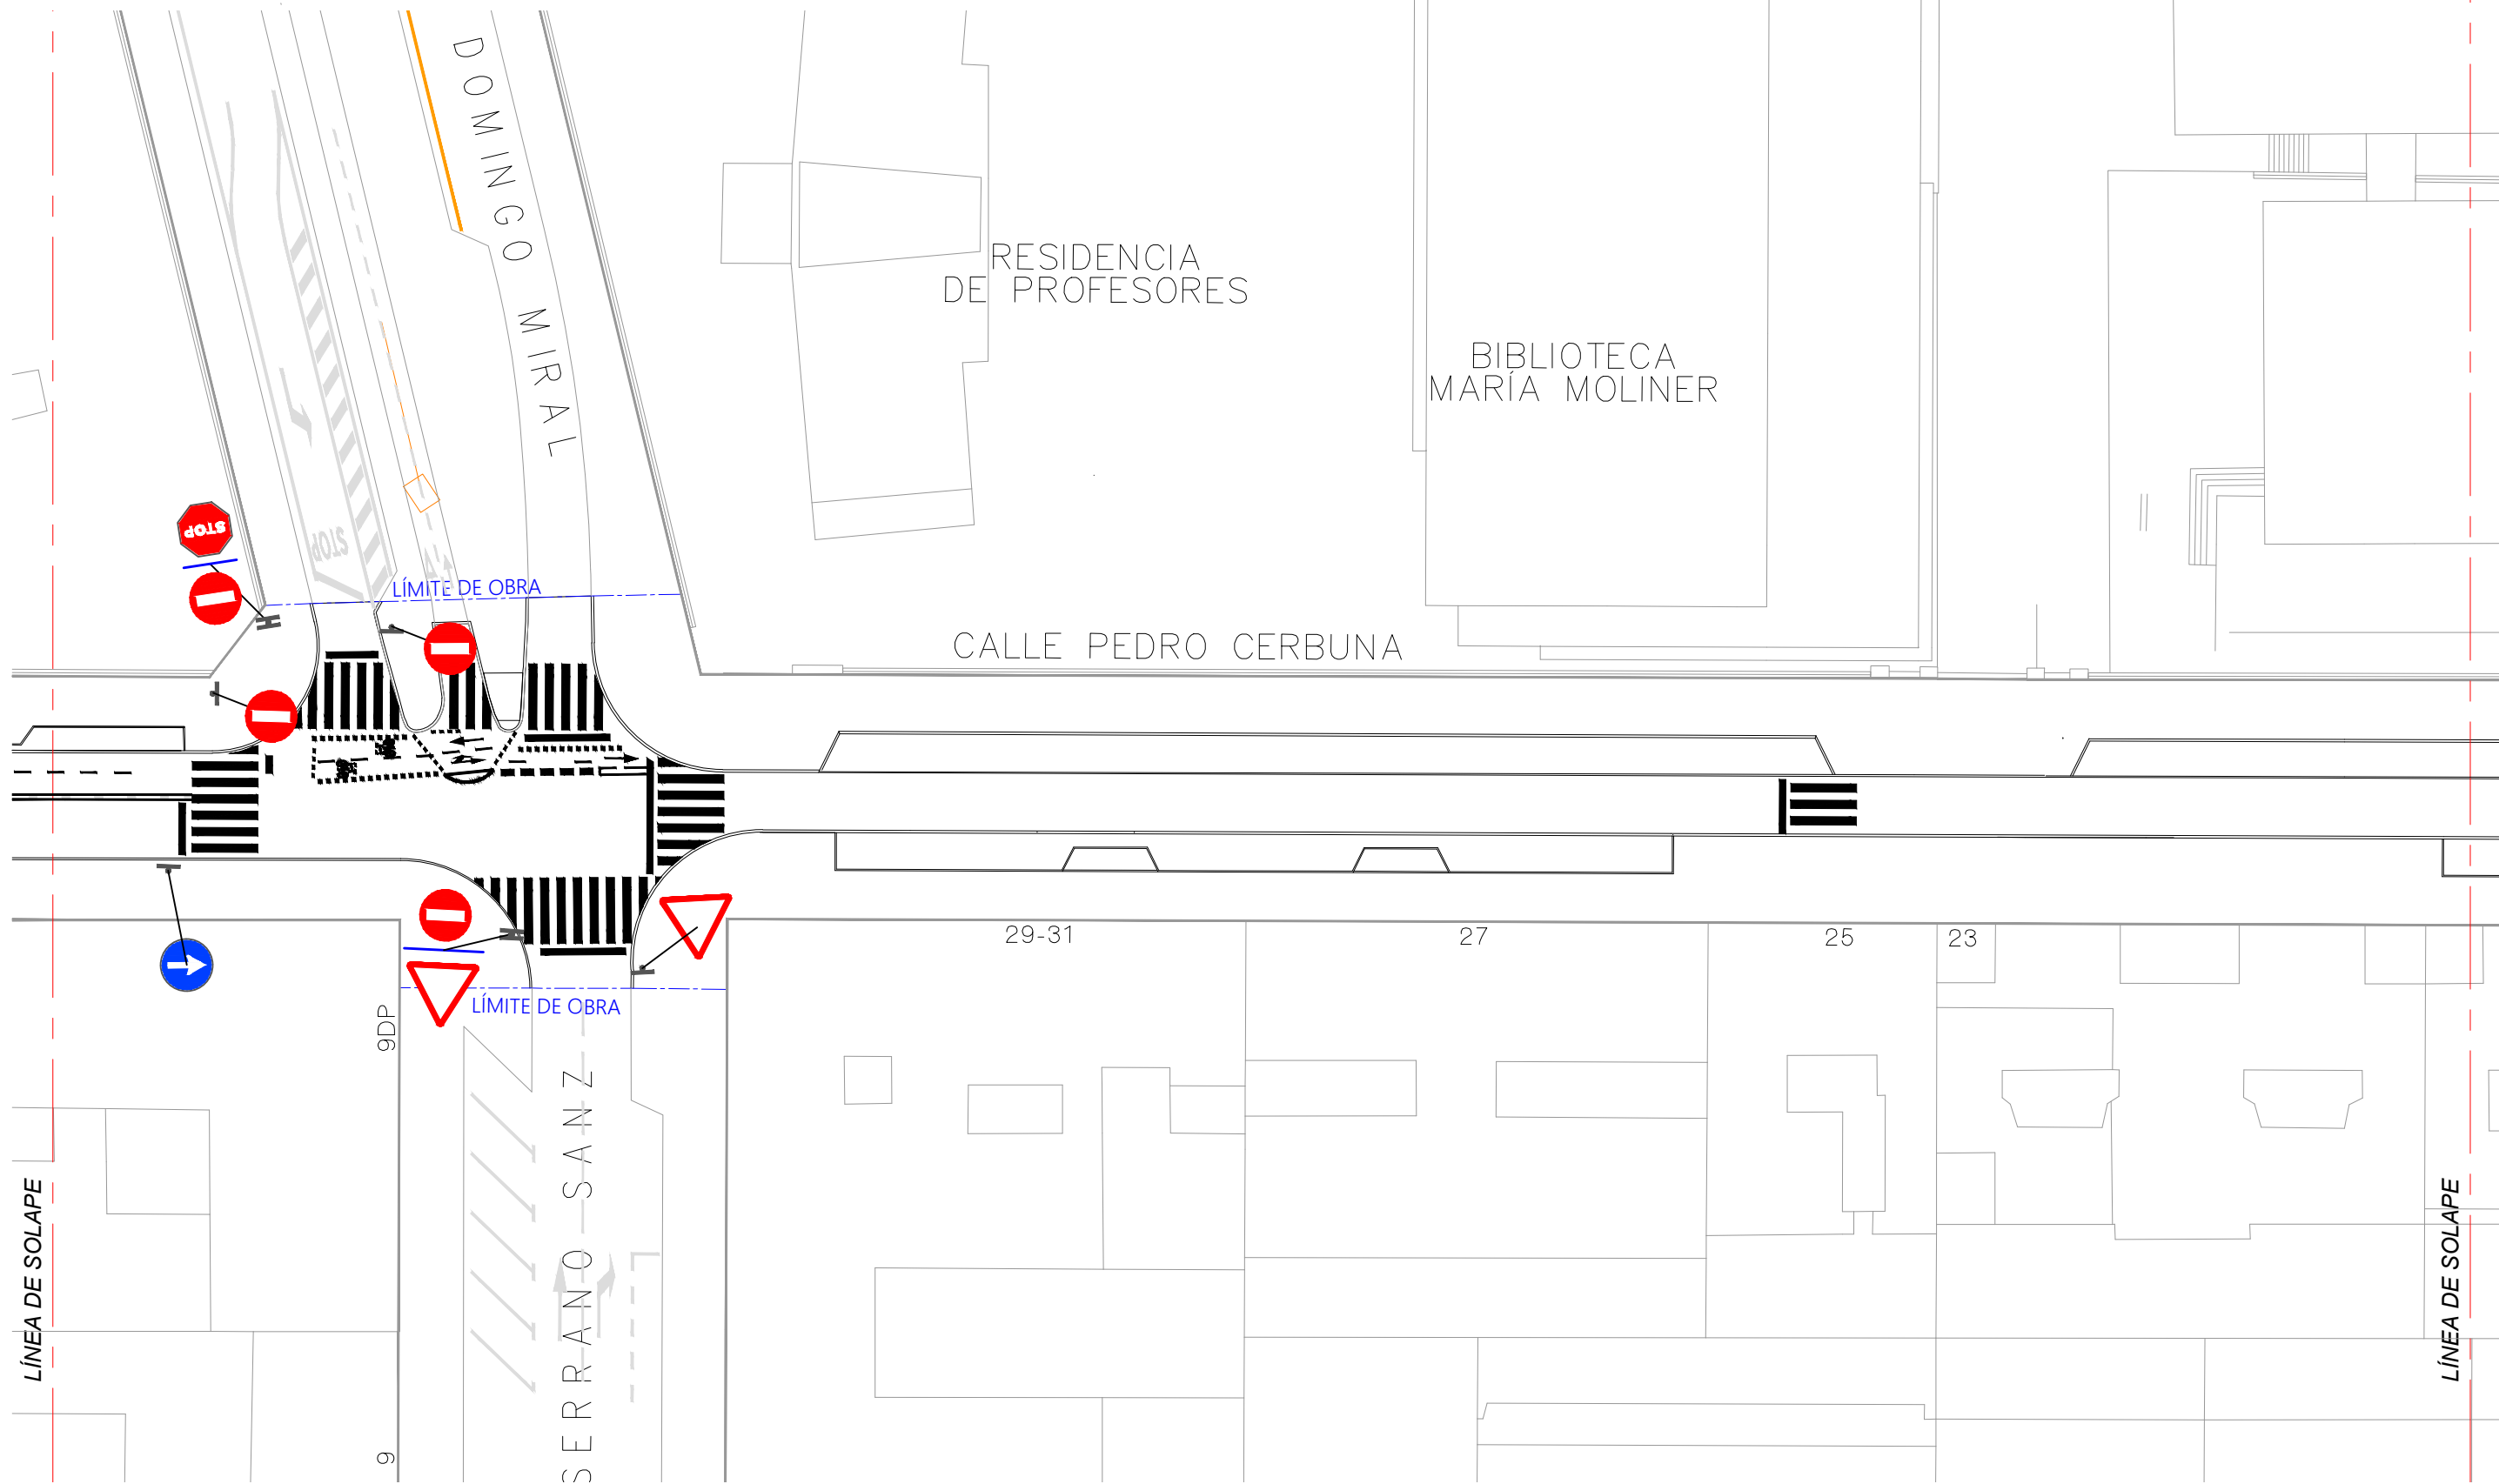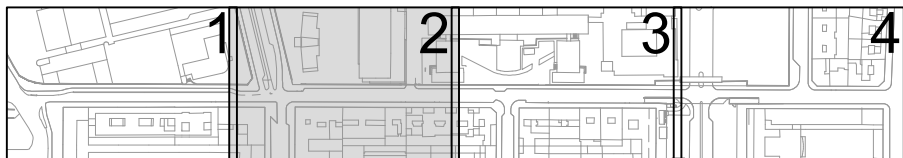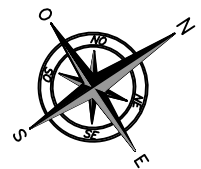

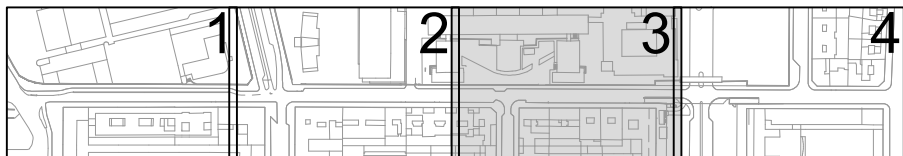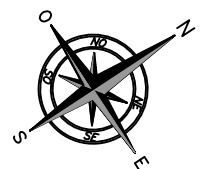

FACULTAD DE
FILOSOFÍA Y LETRAS

CALLE PEDRO CERBUNA

LÍMITES DE OBRA

LÍNEA DE SOLAPE

GIMÉNEZ SOLE

LÍNEA DE SOLAPE



ÁREA DE URBANISMO, INFRAESTRUCTURAS,
ENERGÍA Y VIVIENDA
OFICINA TÉCNICA DEL VIARIO PÚBLICO

SERVICIO DE NUEVAS
ACTUACIONES EN VIARIOS

INGENIERO DE CAMINOS, C.Y P.
JUAN JOSÉ MESTRE PEDRET
Col. nº 18583

INGENIERO TÉCNICO DE O.P.
ENRIQUE PONSÁ CASTEJÓN
Col. nº 23880

PROYECTO :
REFORMA INTEGRAL
DE LA CALLE PEDRO CERBUNA

FECHA: ABRIL 25 DEL: A.S.
ESCALAS: 1 : 400
0 4 8

SEÑALIZACIÓN
PLANTA

PLANO Nº
09.1
Hoja 3 de 4

