SECCION M-M' IZQUIERDA

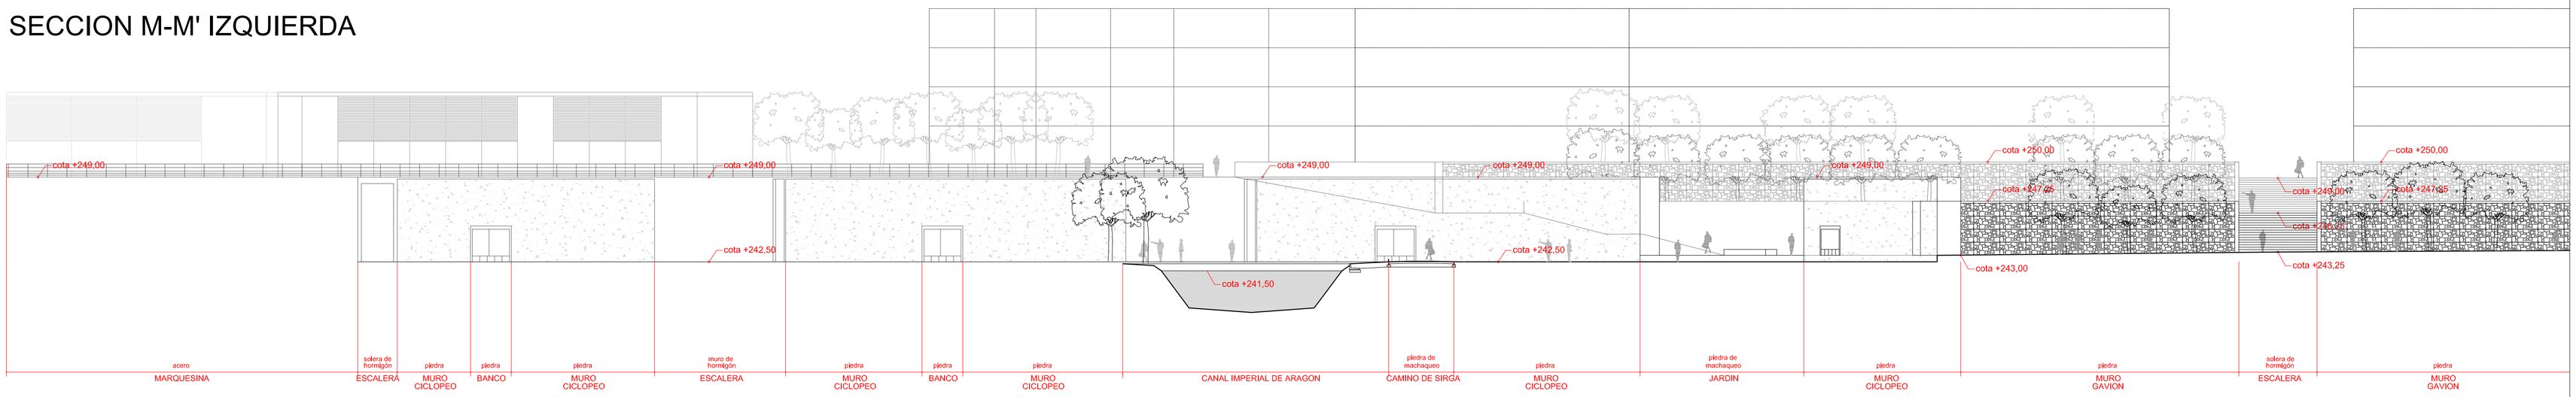

SECCION M-M' DERECHA

planta de SECCIONES

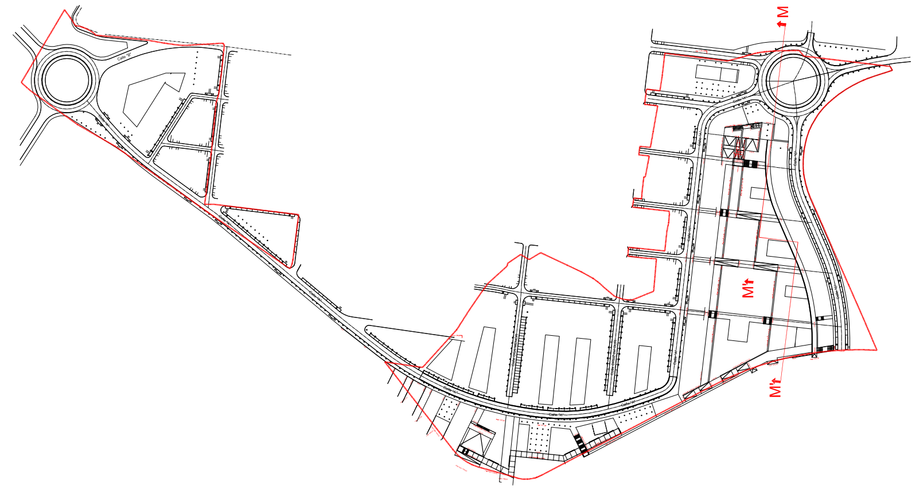

SECCION M-M' IZQUIERDA ⟷ SECCION M-M' DERECHA

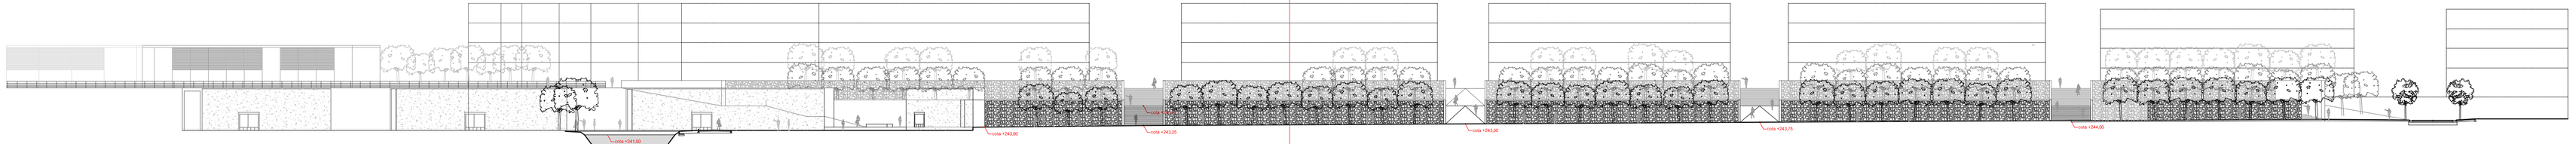

PROYECTO DE URBANIZACION
del Area de Intervención F-57-8

ENERO 2008

Zaragoza Vivienda
SOCIEDAD MUNICIPAL DE REHABILITACION URBANA DE ZARAGOZA

NOTAS:

ARQUITECTURA–URBANISMO
Paseo Ruiseñores, 22
50006 ZARAGOZA
LIGNUM S.L.

LOS INGENIEROS DE CAMINOS, C. y P.,
J. ANTONIO ALONSO GARCIA
FELIX ROYO MILLAN

LOS ARQUITECTOS,
MANUEL FERNANDEZ RAMIREZ
HECTOR FERNANDEZ ELORZA

zonas verdes - espacios libres públicos
parque este
seccion longitudinal

ESCALA: 1/250, 500

plano PU.11 01.04

REF: F578-110104