




sección J-J' IZQUIERDA

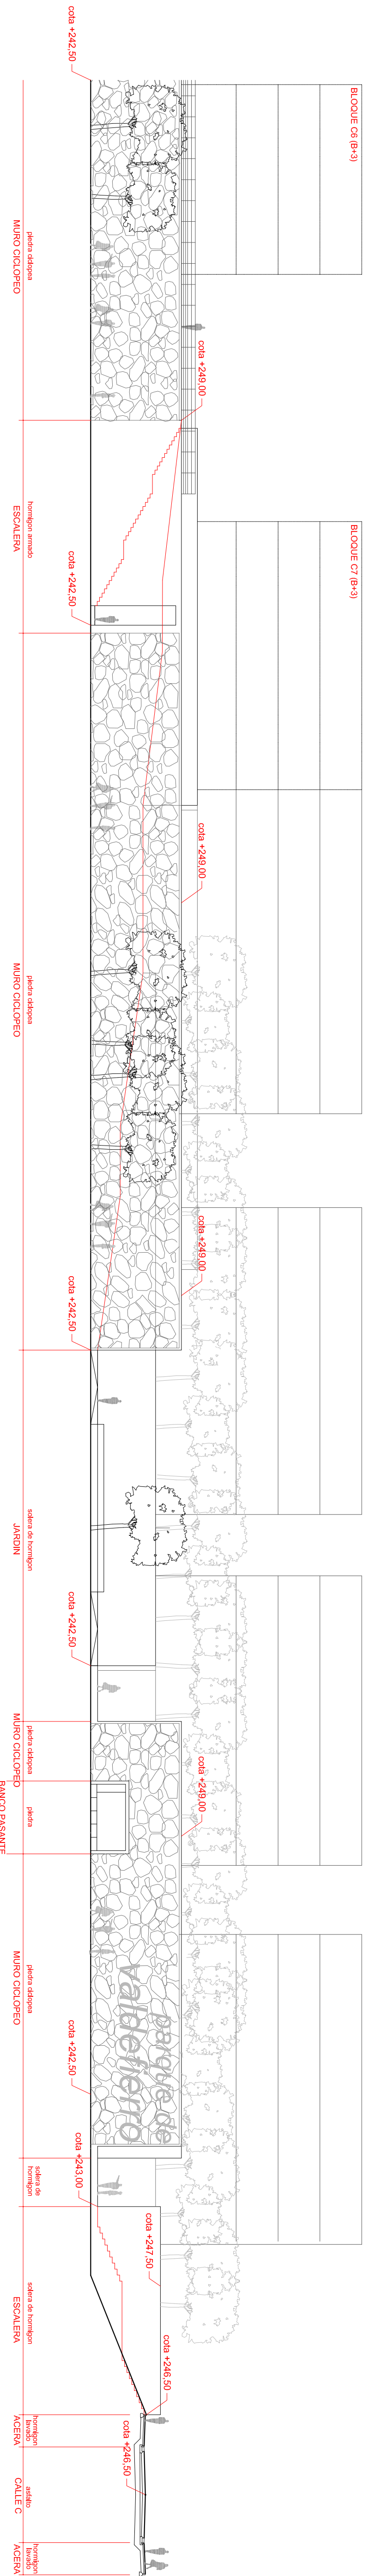

sección J-J' DERECHA

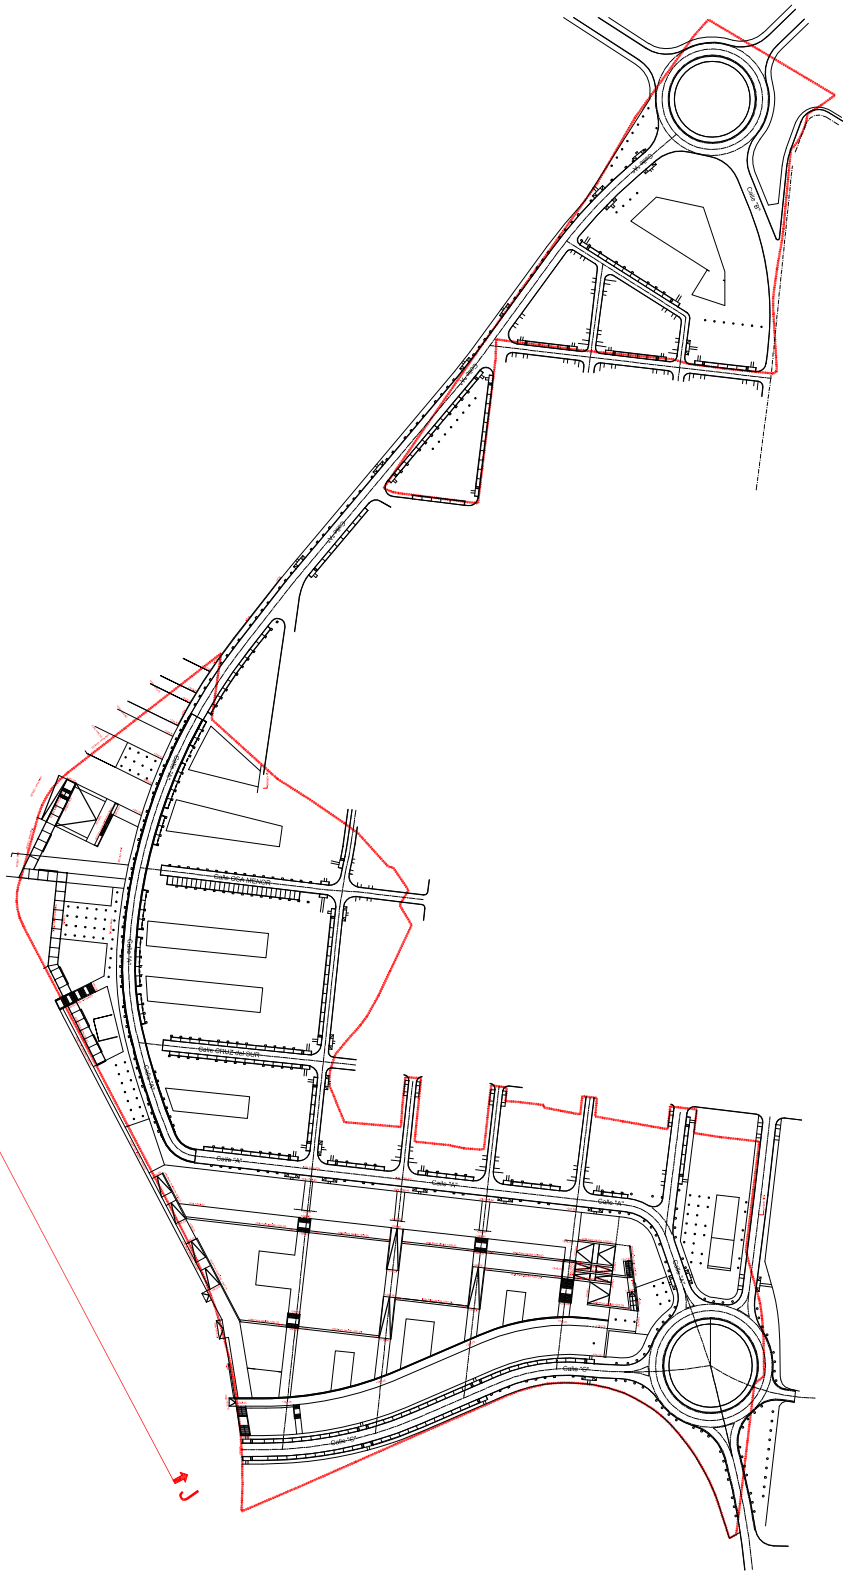

planta de SECCIONES

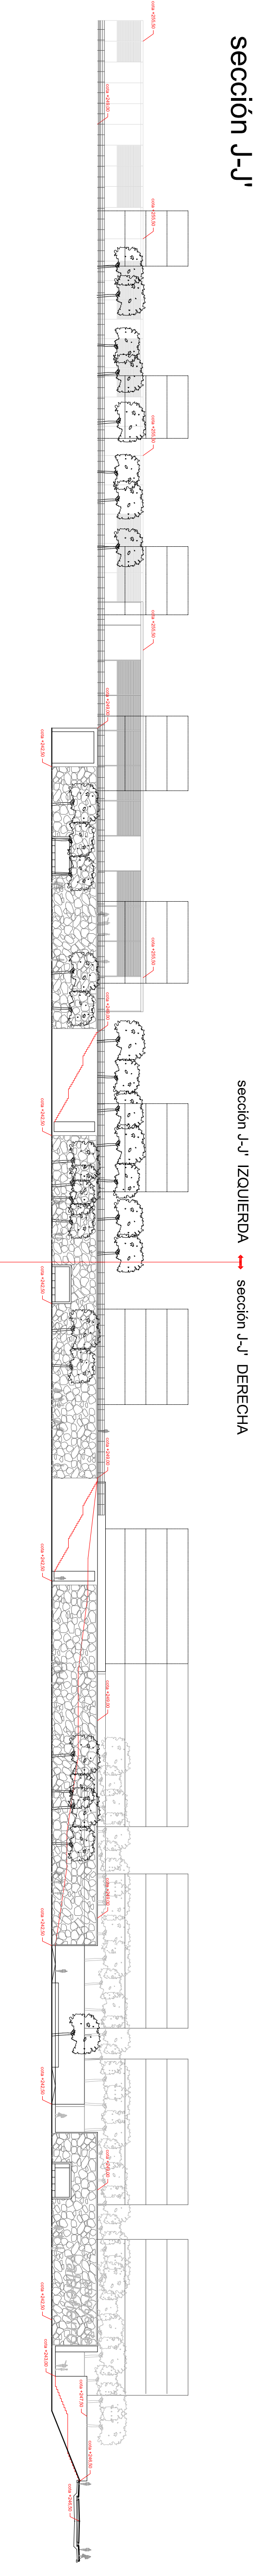

sección J-J'

sección J-J' IZQUIERDA ← sección J-J' DERECHA