




sección M-M'

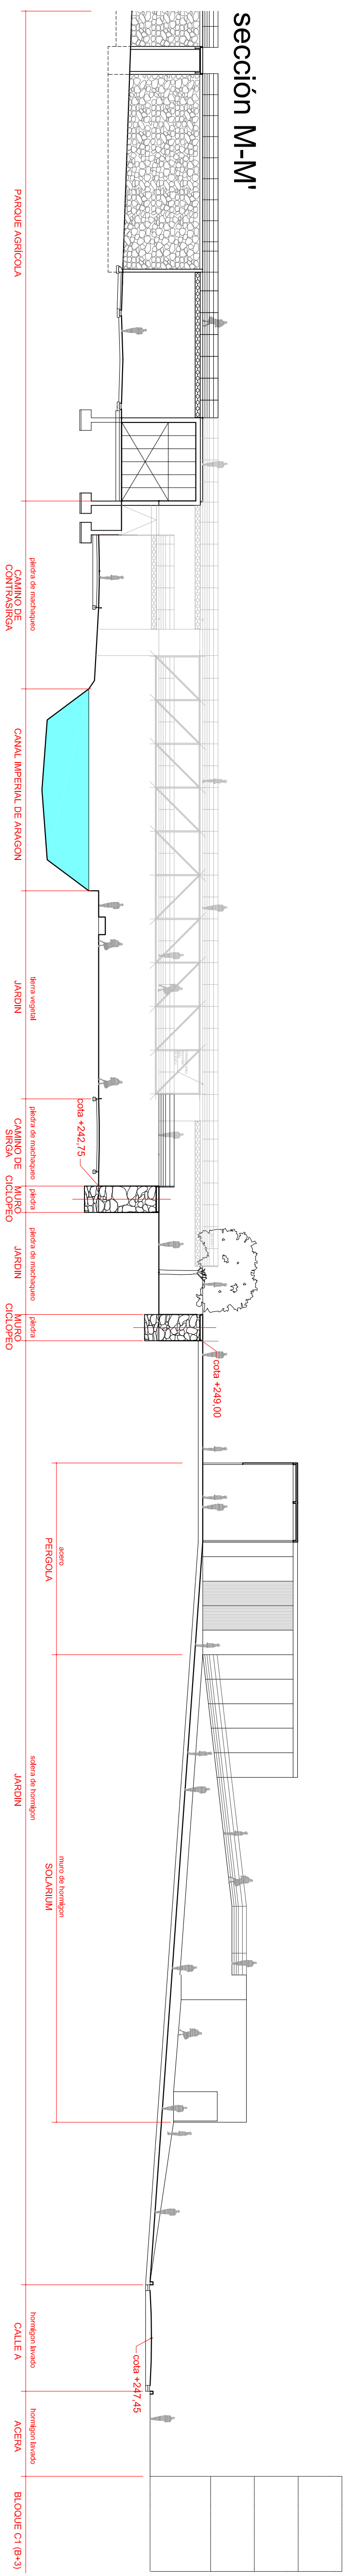


Sección L-L'

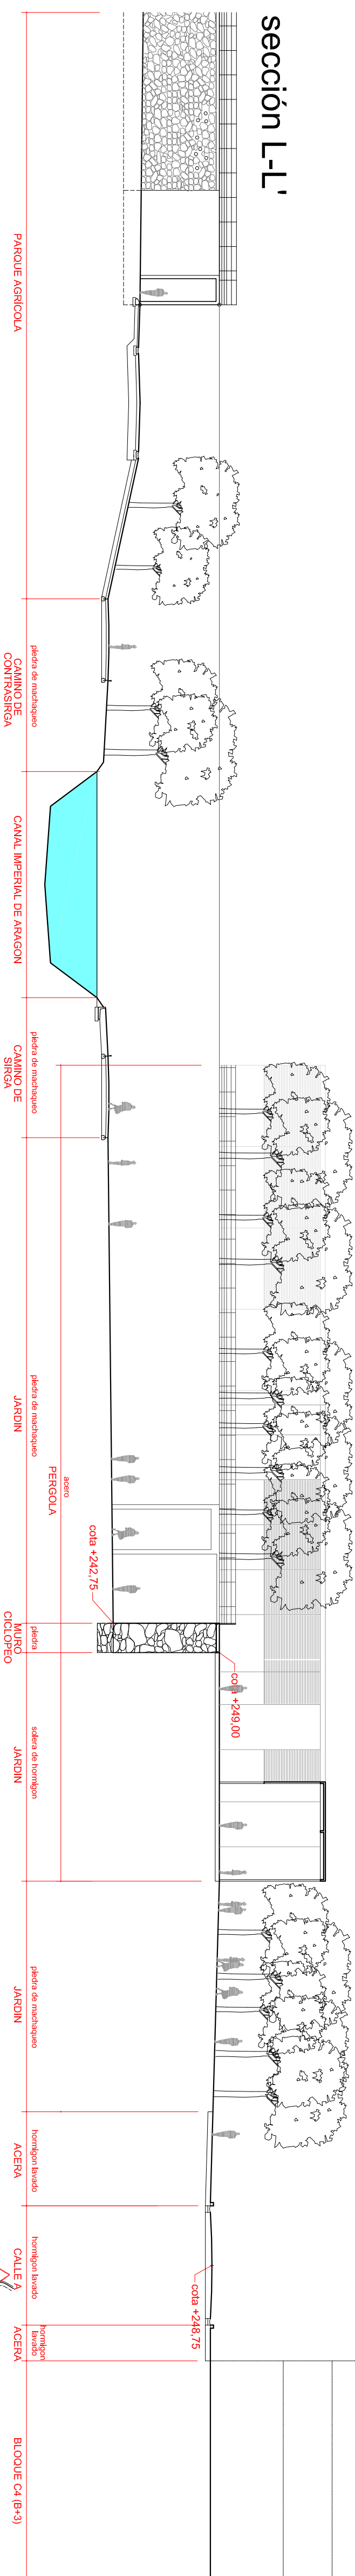


planta de SECCIONES

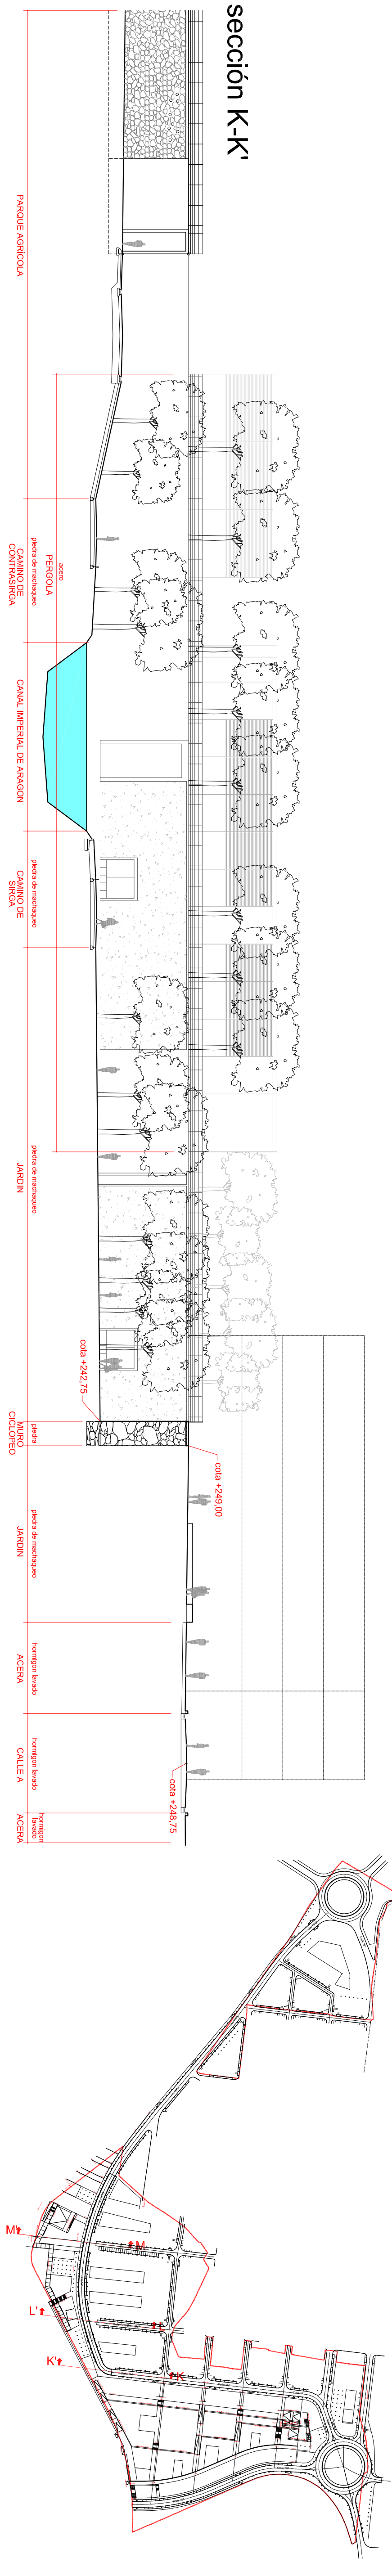


Sección K-K'

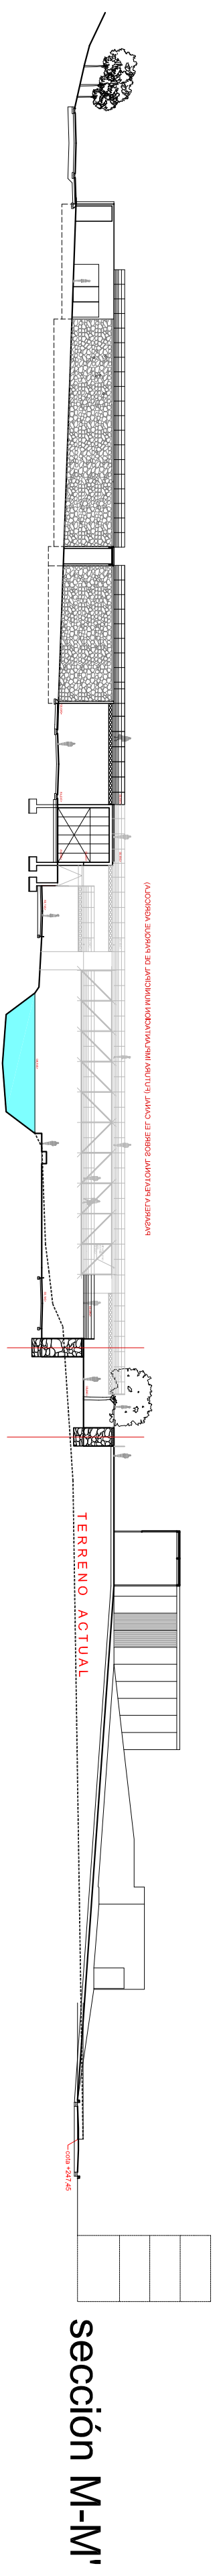

Sección M-M'

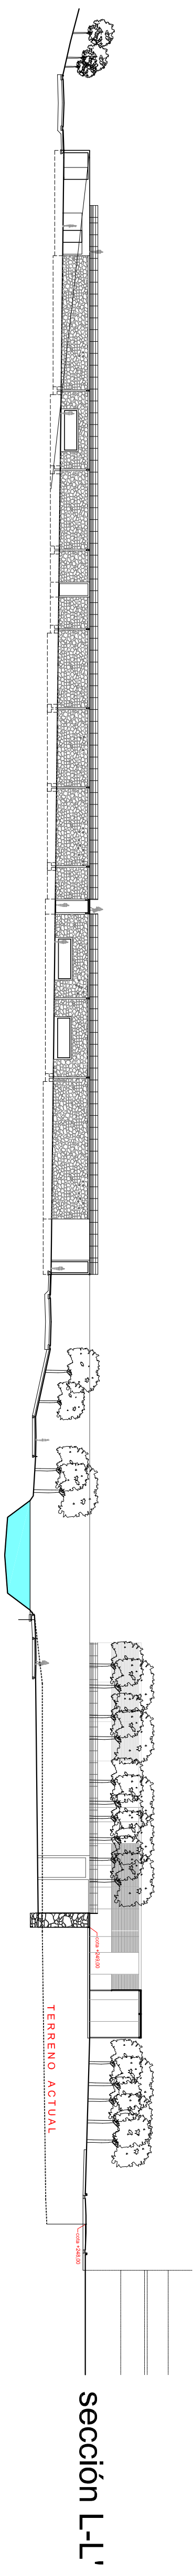

sección L-L'

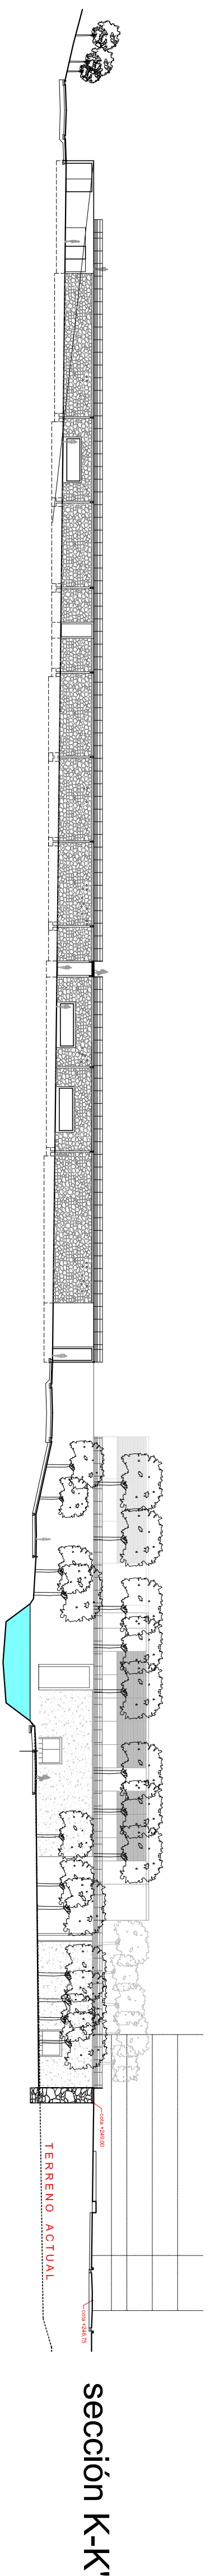

Sección K-K'