


RT-1

ROTULO DE MURO DE ESCALERA E1 y E2 - PARQUE ESTE


escala 1/50

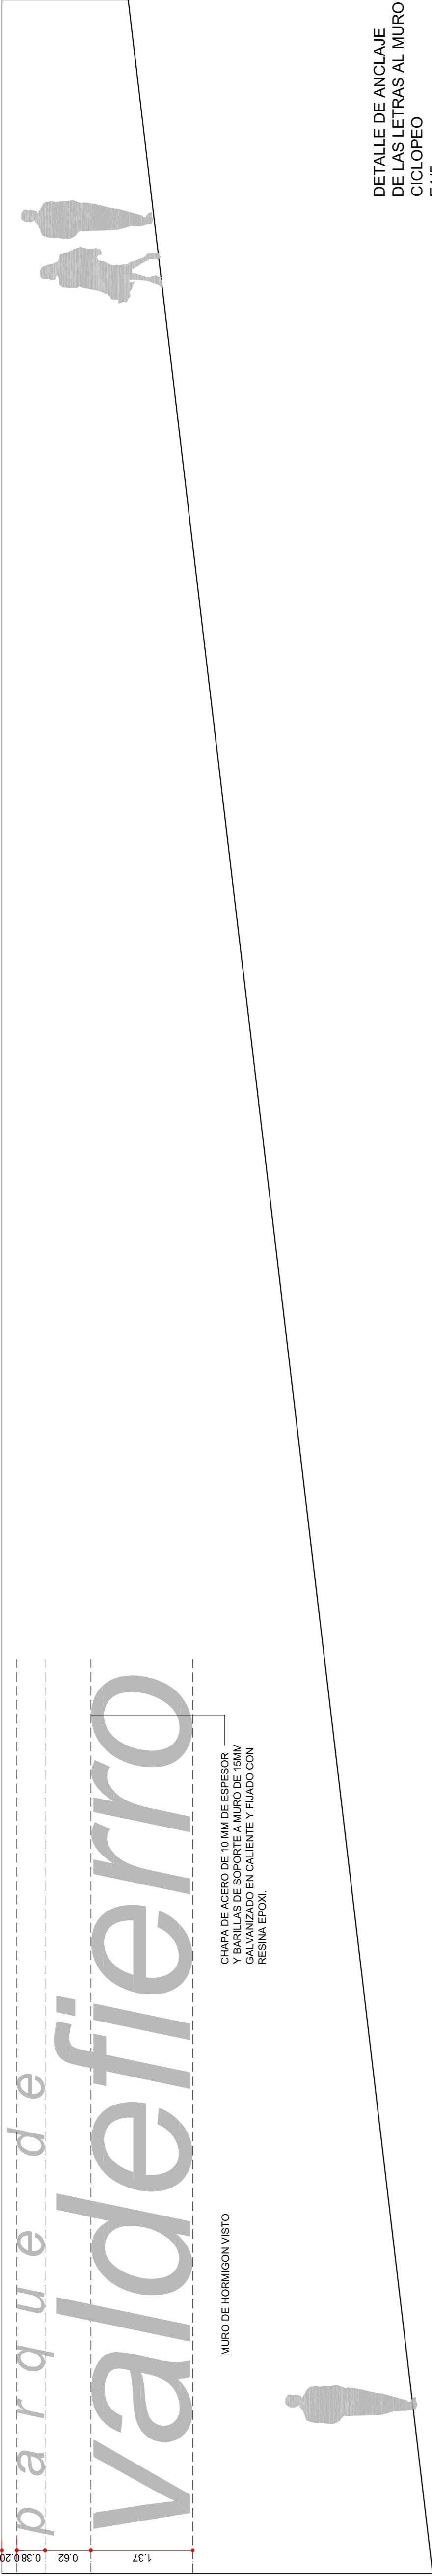

RT-3

ROTULO DE MURO DE ESCALERA E11 - PARQUE CENTRAL

escala 1/50

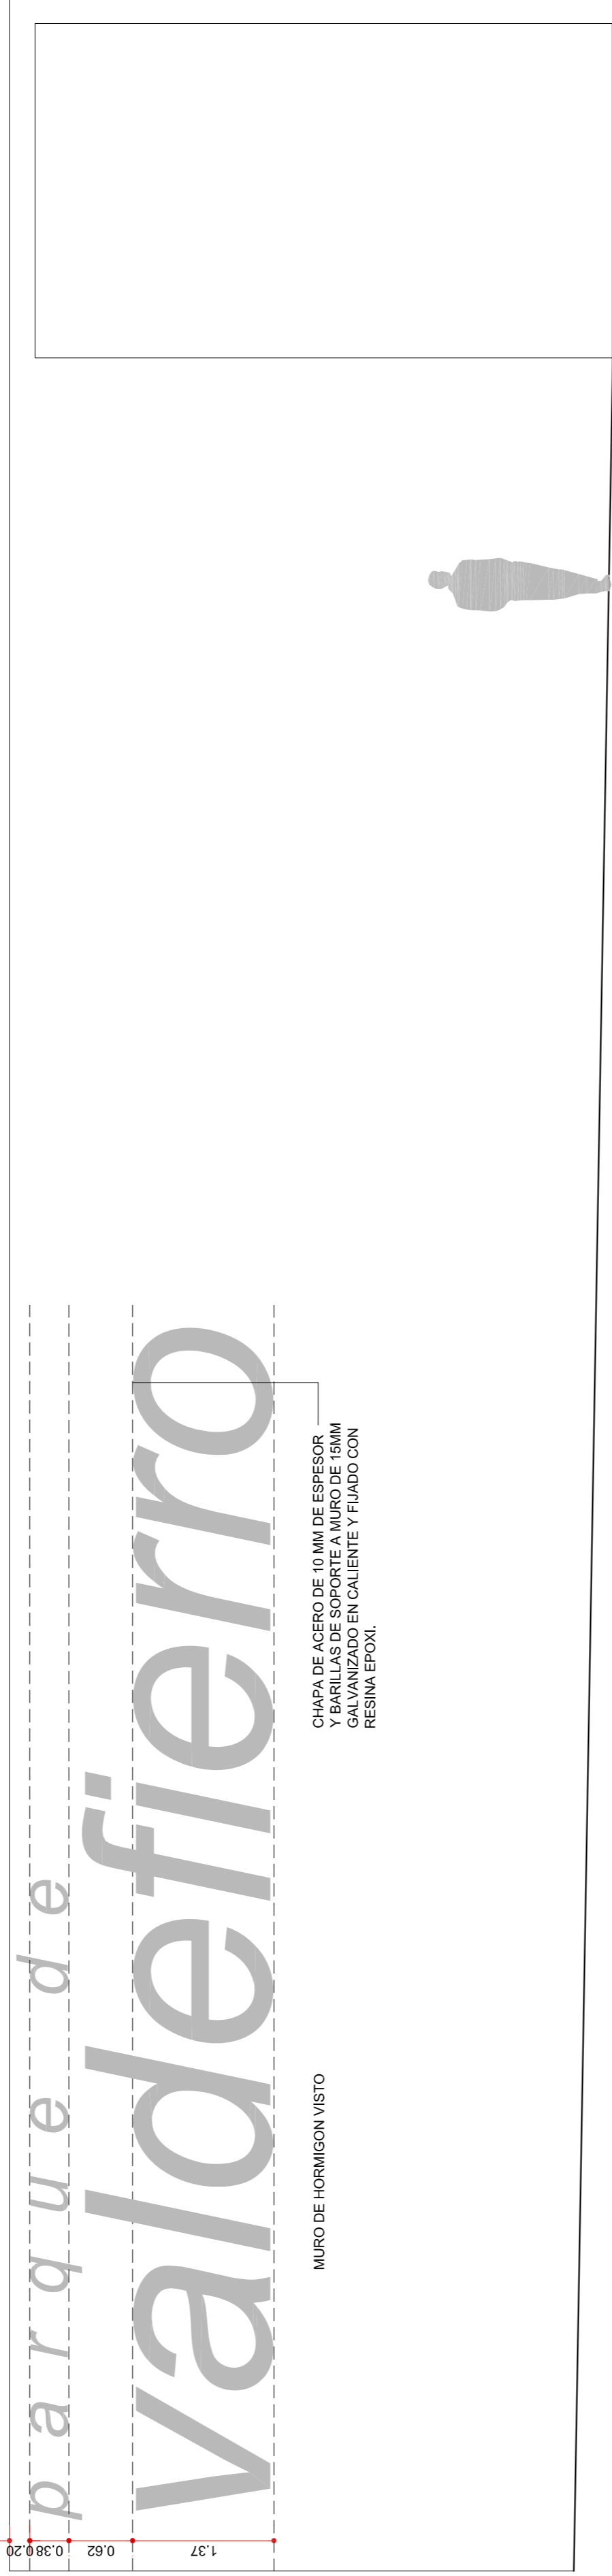

RT-2

ROTULO DE MURO CICLOPEO - CANAL

escala 1/50

