


DETALLE DE NIDO  
EN MURO CICLOPEO


ESCALA 1/20

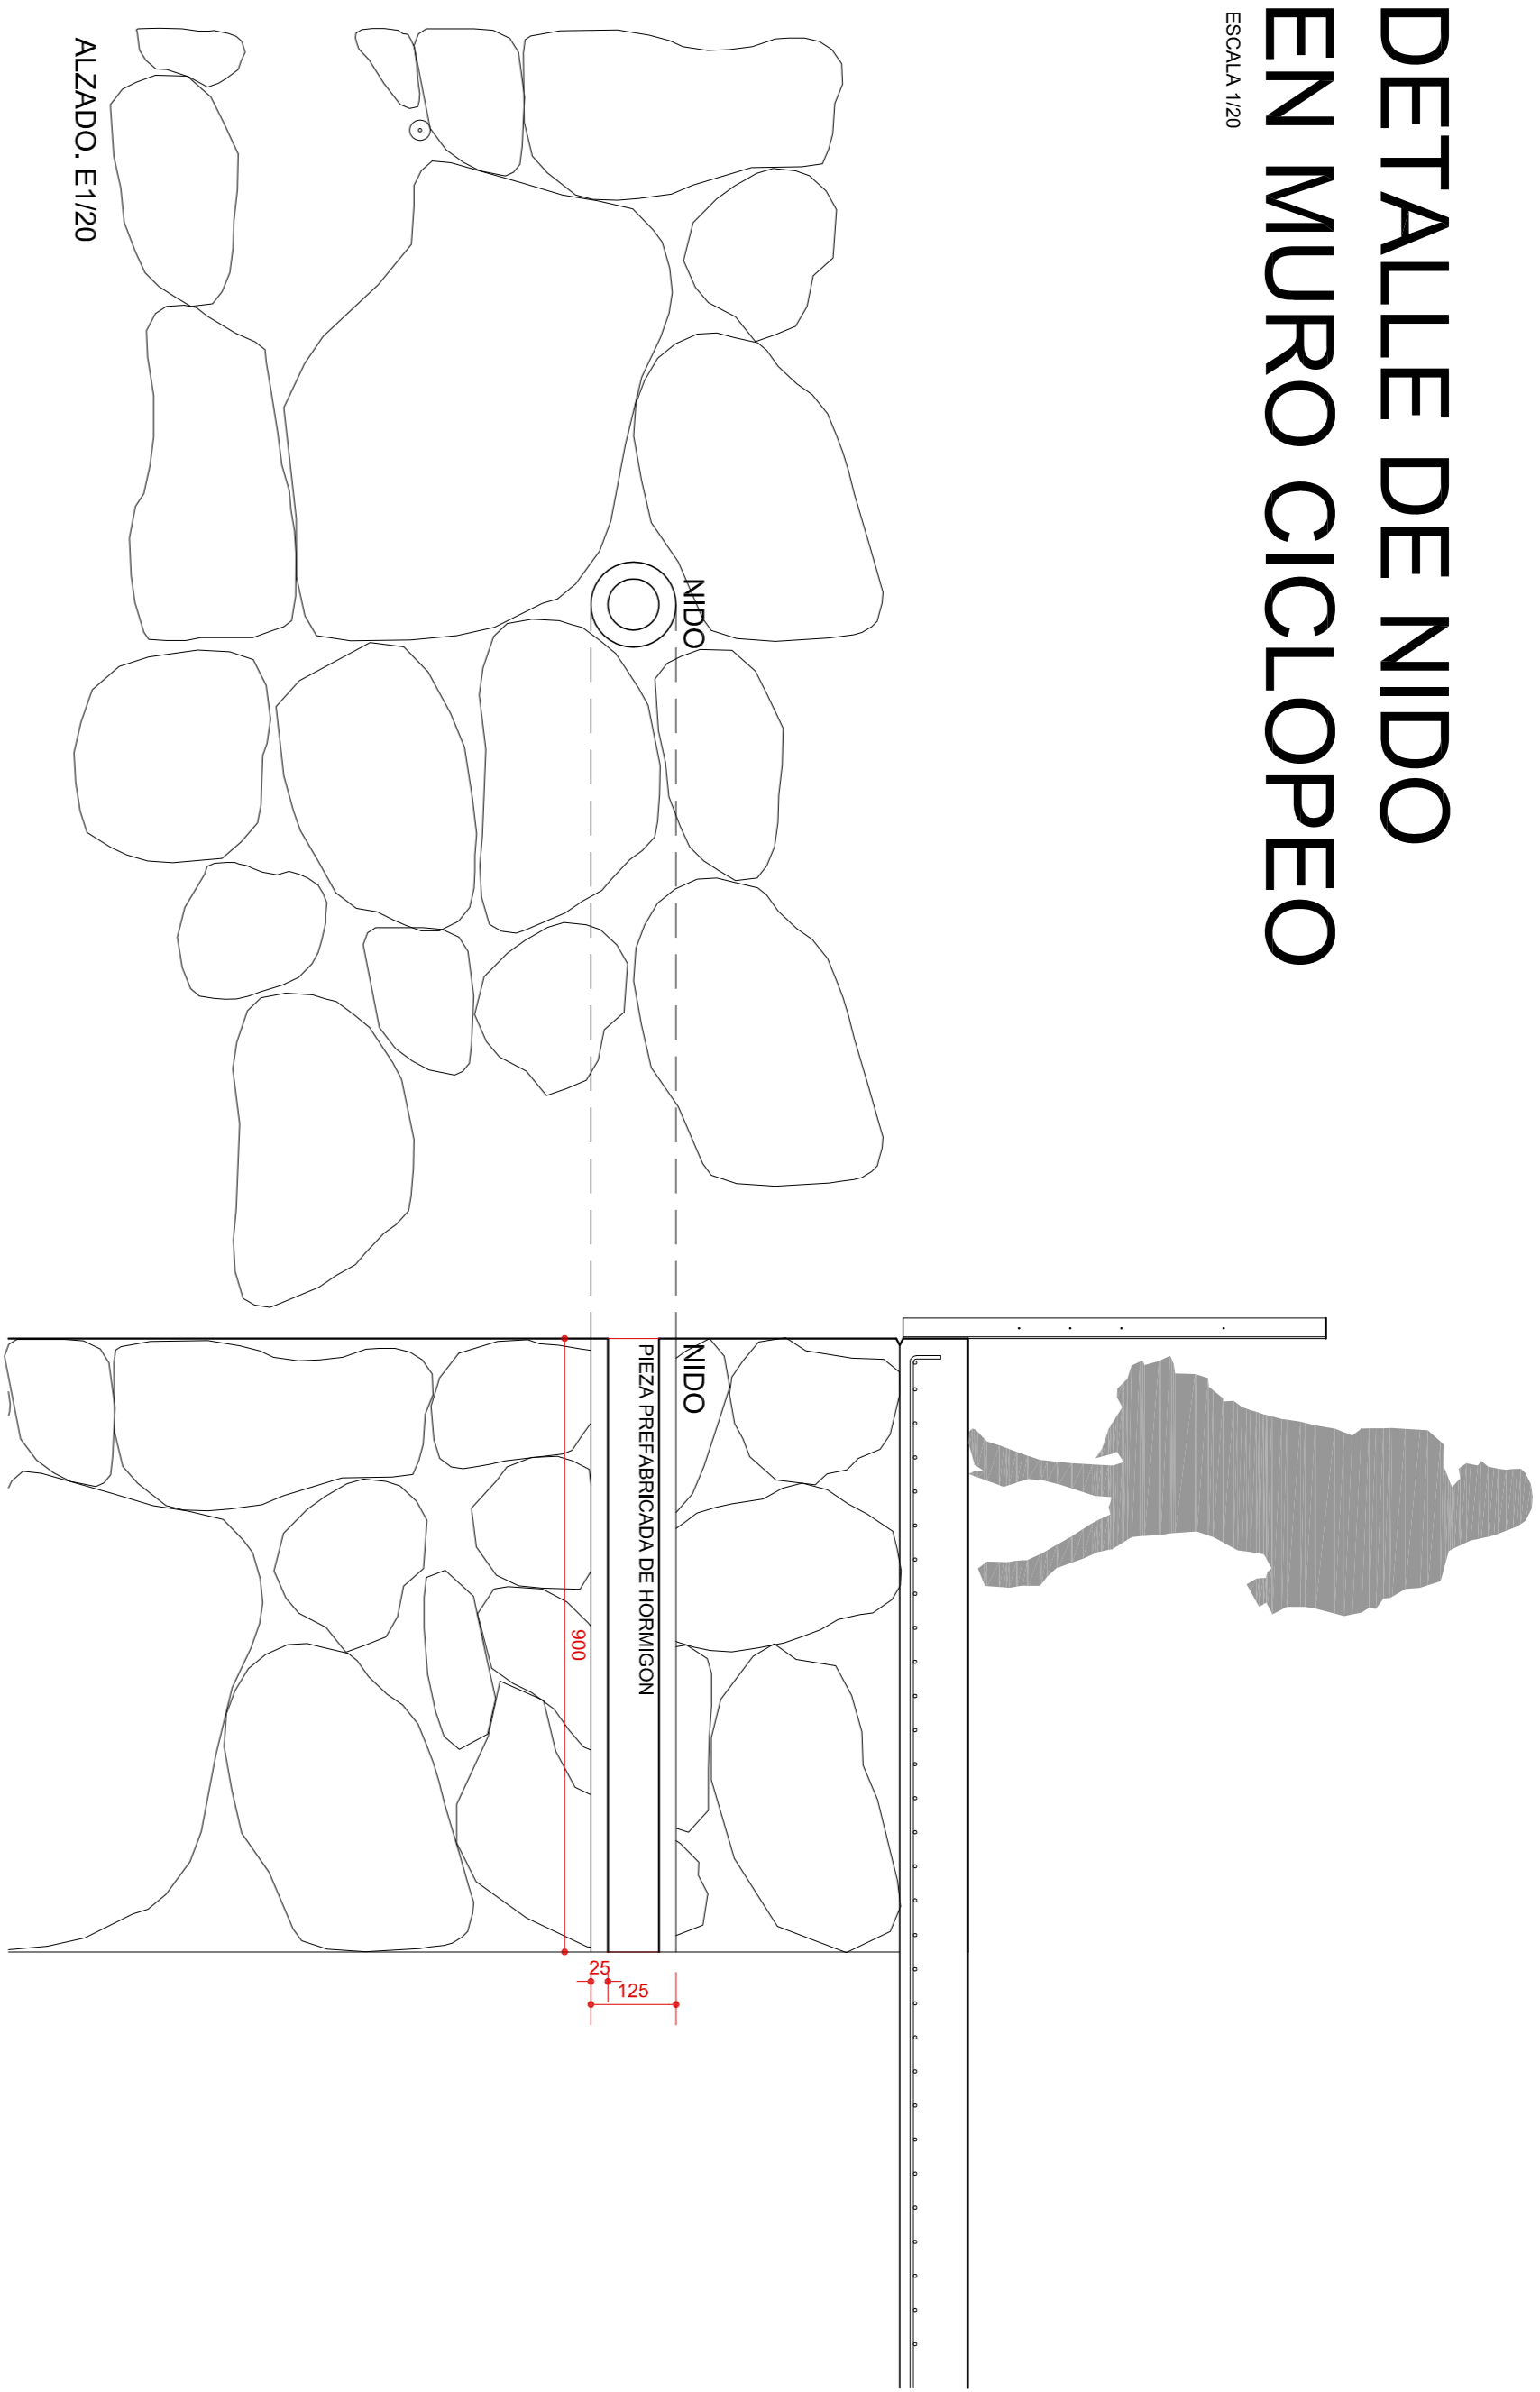

ALZADO. E1/20

BANCO DE PIEDRA  
DE MURO  
BP - CIEGO

ESCALA 1/20

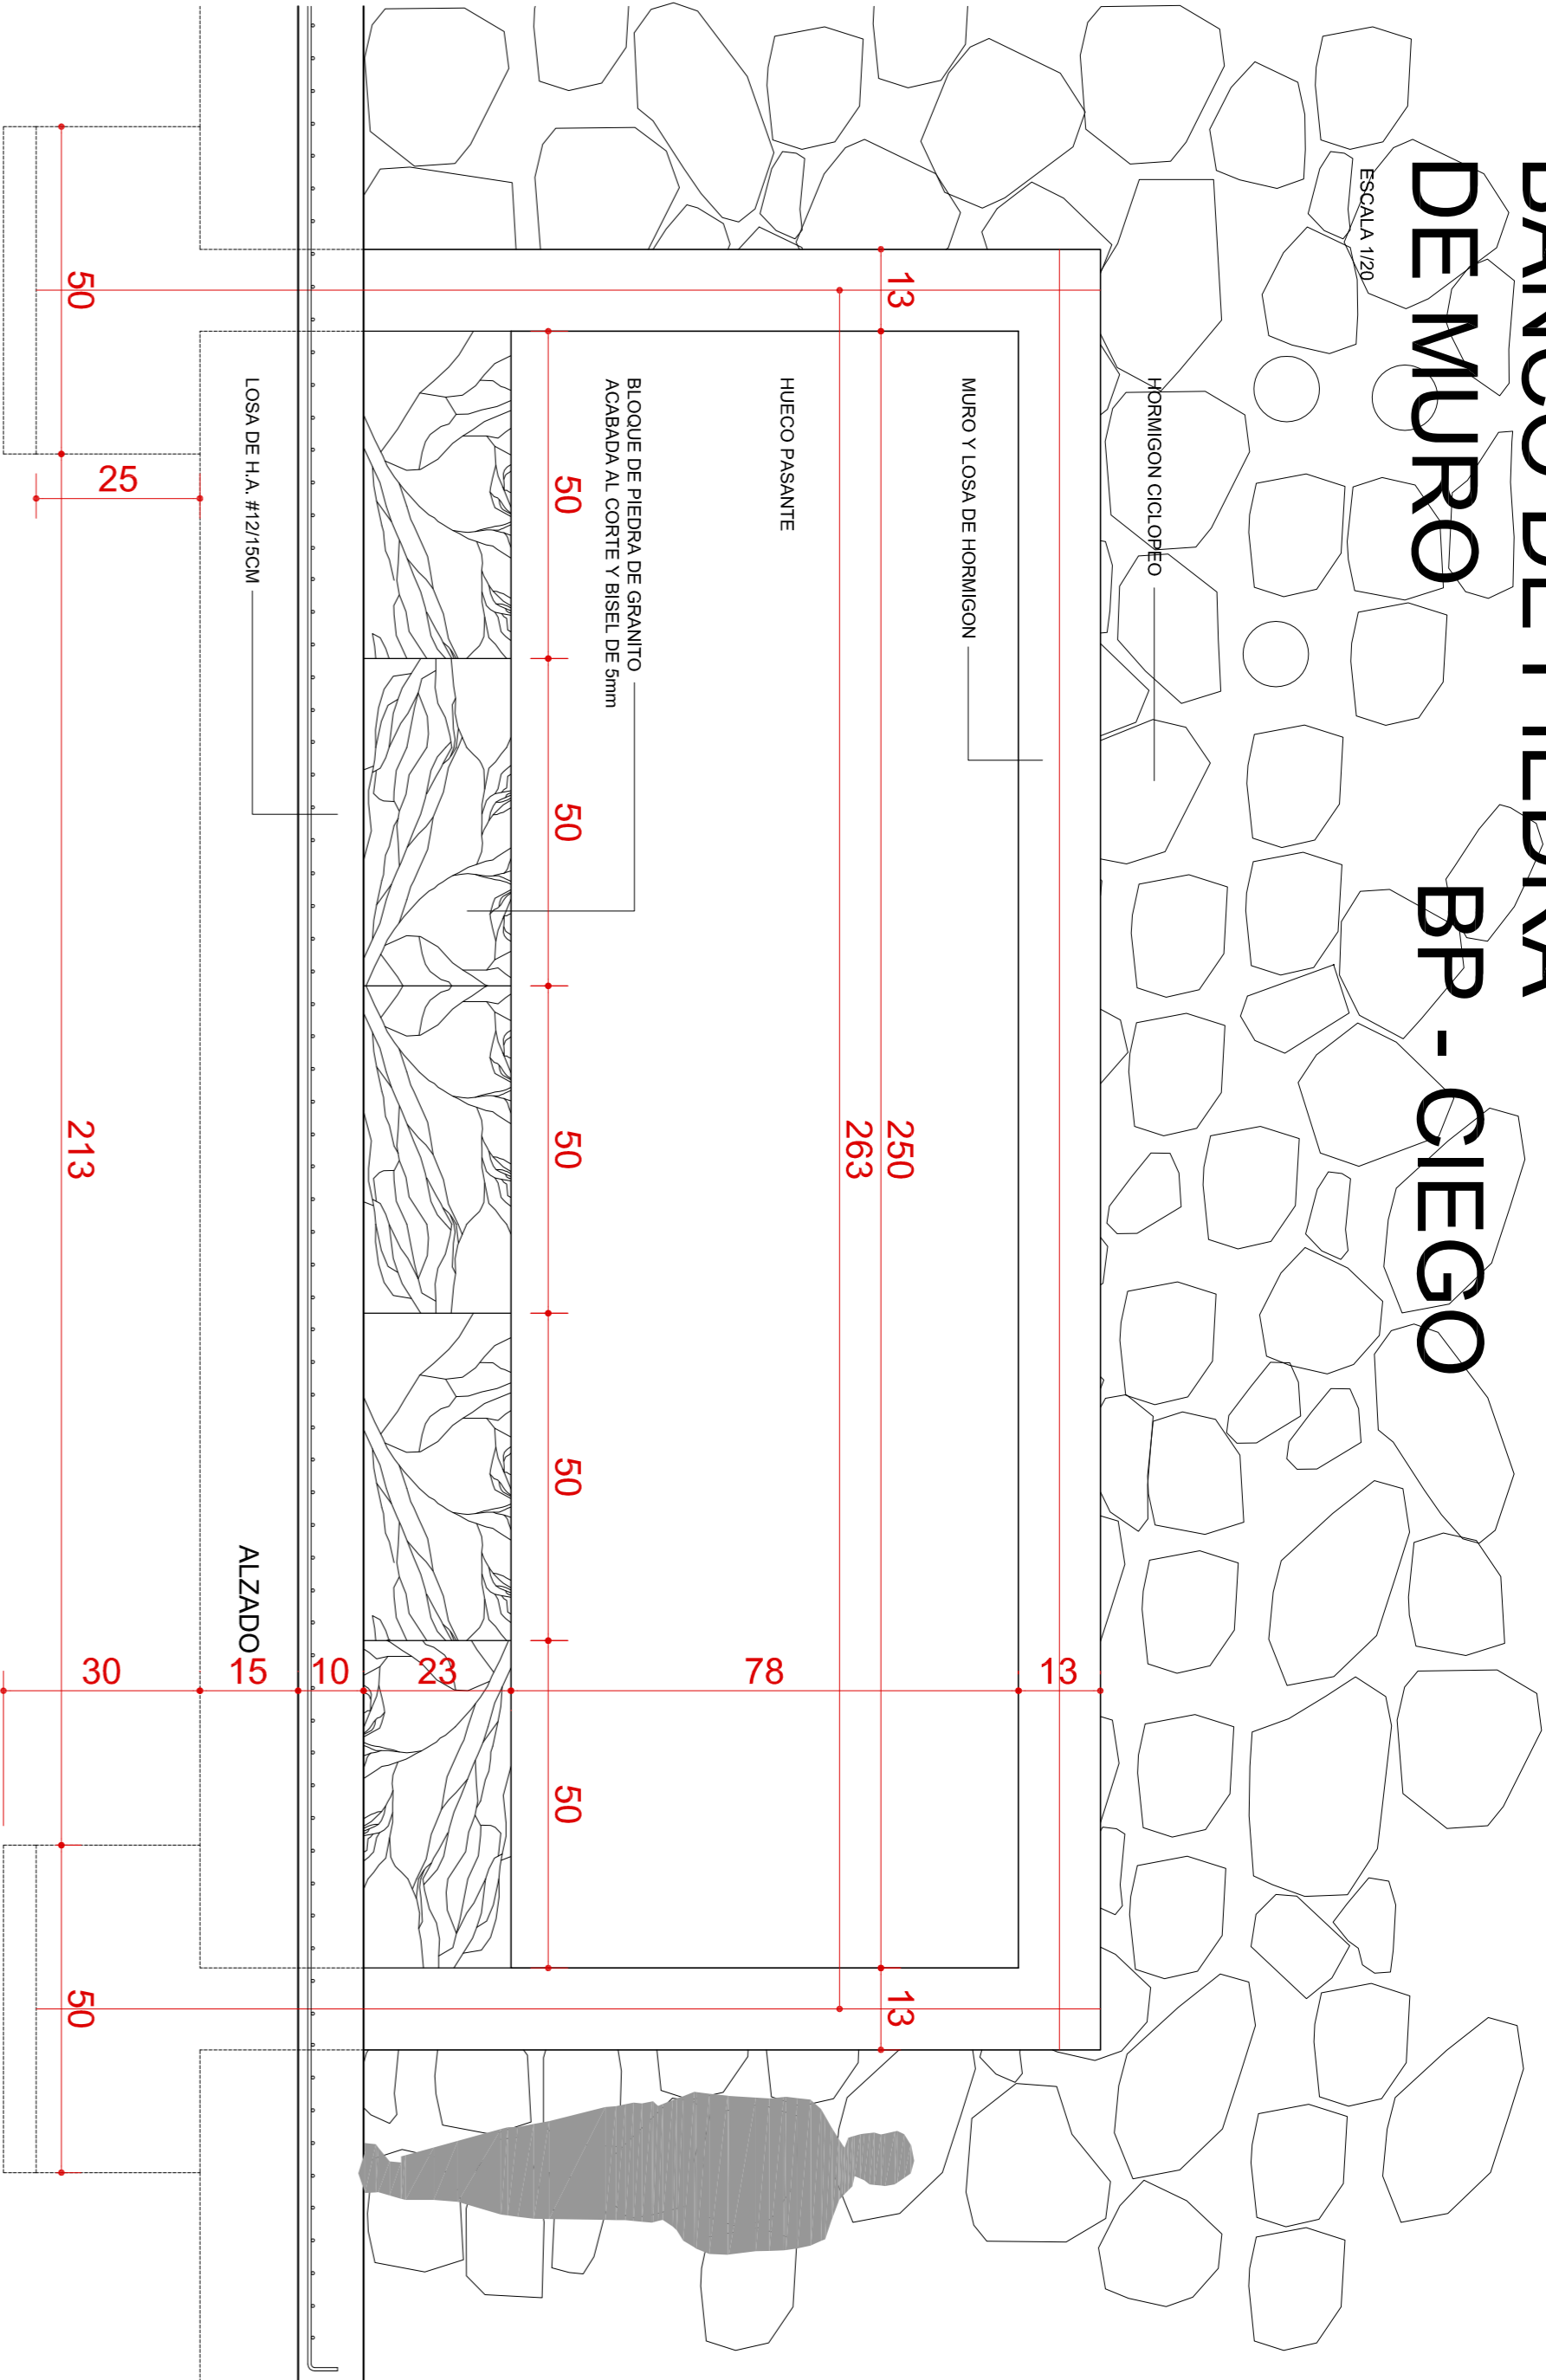

LOSA DE H.A. #7215CM

ALZADO

leyenda

- 1 LUMINARIA PAL 200 DE FUSTE EN ACERO GALVANIZADO DE 4 mm DE PA 100 W VS48
- 2 PROYECTOR Q2X-E-M CON EQUIPO VMM-250 Y (ILUOA O SIMILAR) MODELO UR-36

detalle situación de farolas  
y proyectores de muro

ESCALA 1/20

