SEÑALIZACION VERTICAL

ESCALA 1/20

SEÑAL CIRCULAR

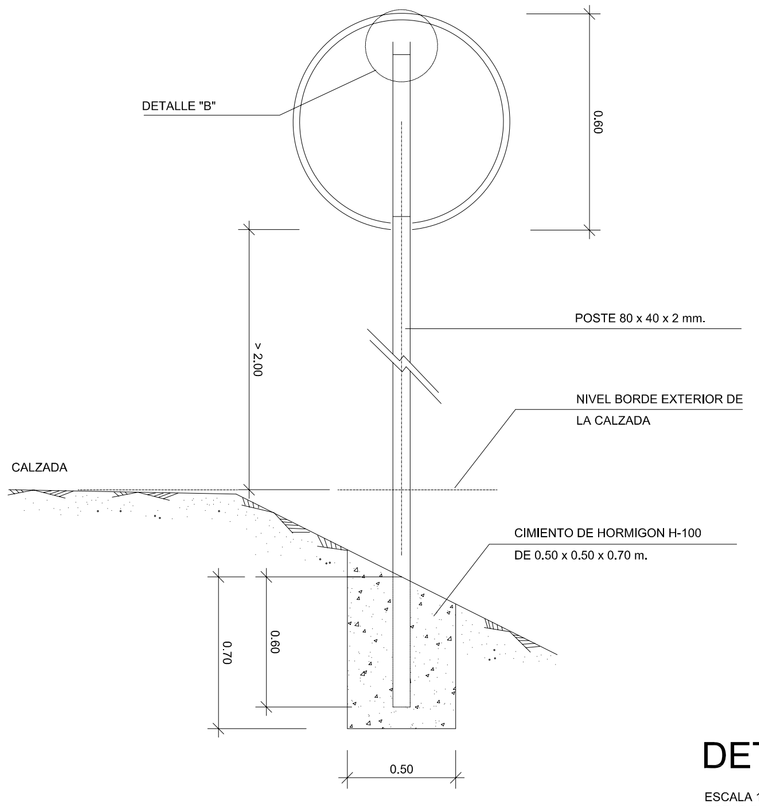

SEÑAL TRIANGULAR

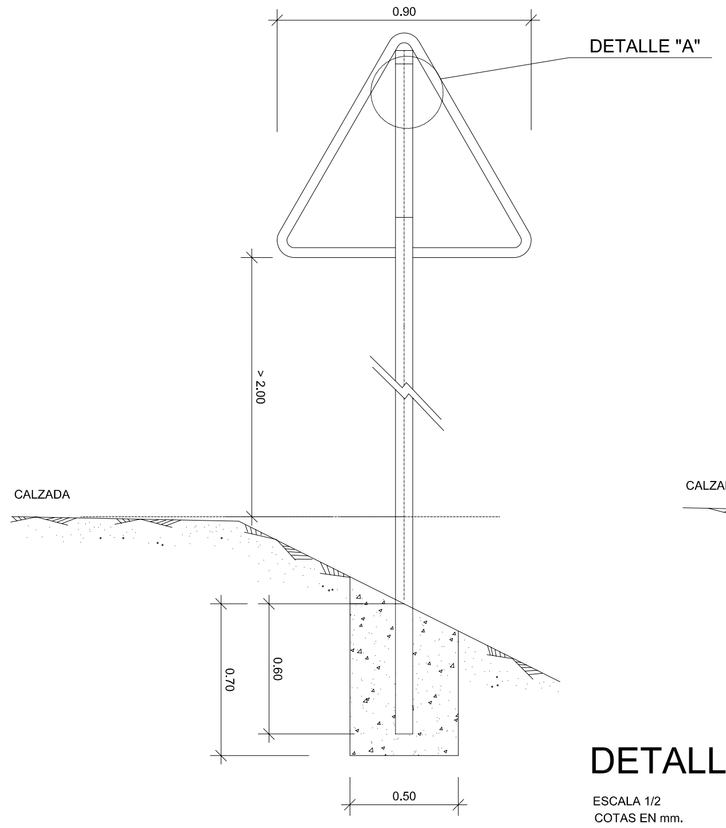

SEÑAL CUADRANGULAR

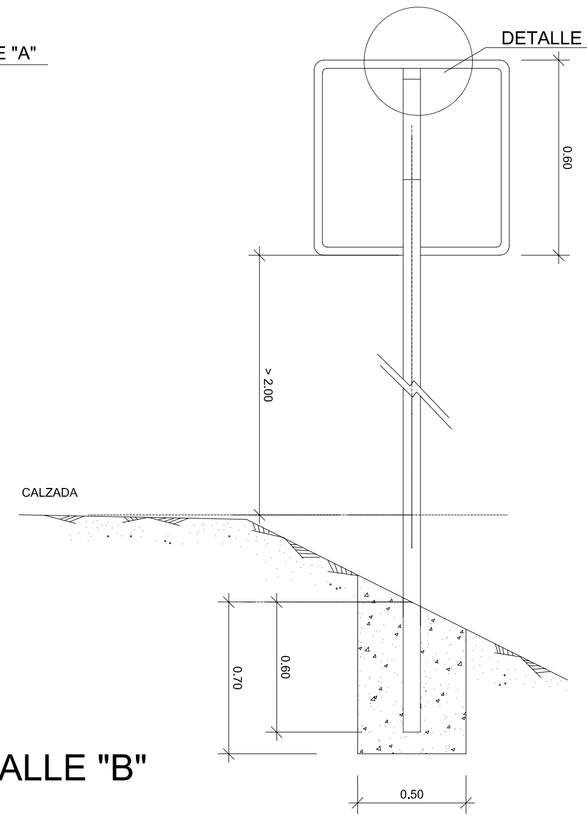

SEÑAL OCTOGONAL

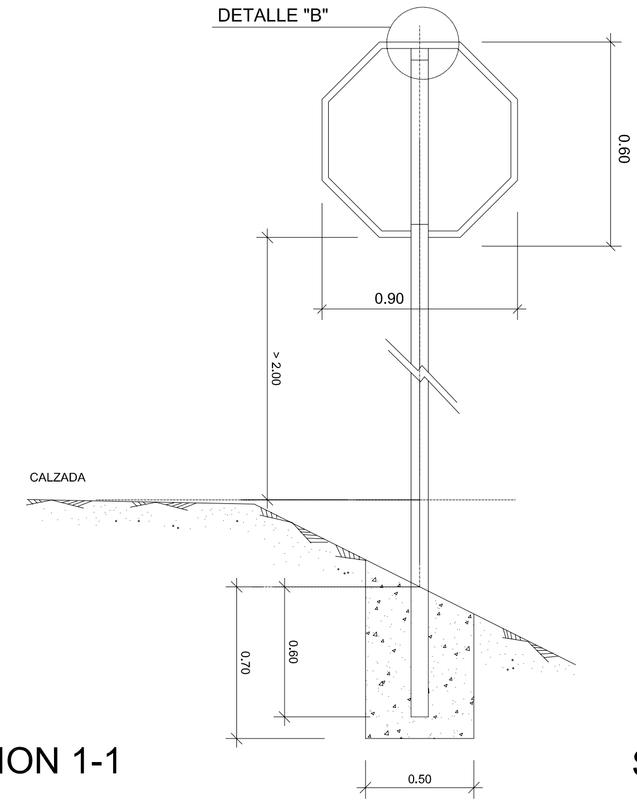

DETALLE "A"

ESCALA 1/2
COTAS EN mm.

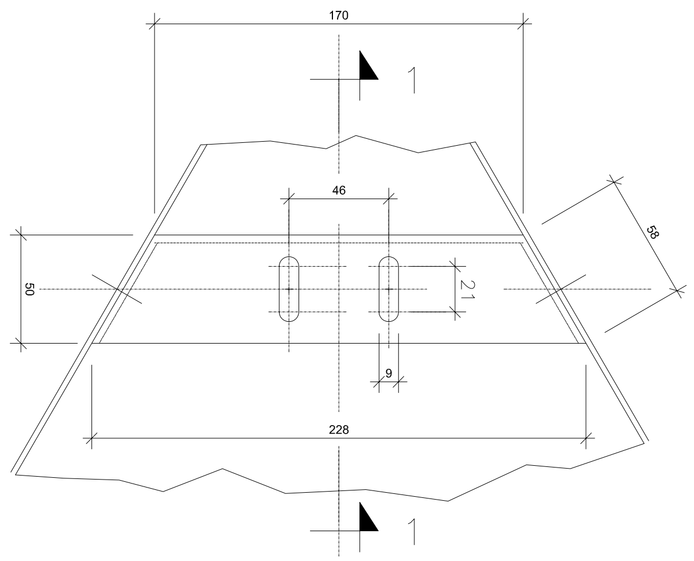

DETALLE "B"

ESCALA 1/2
COTAS EN mm.

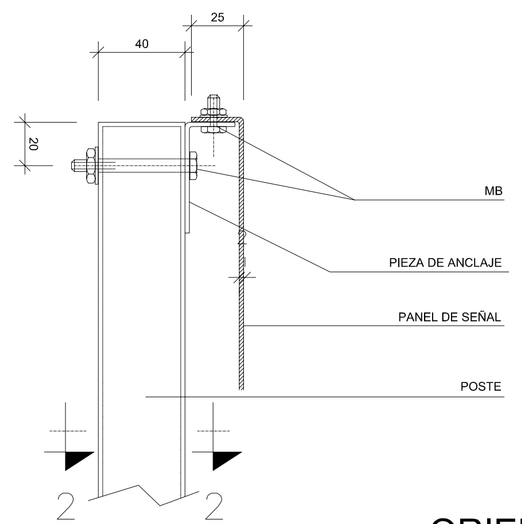

SECCION 1-1

ESCALA 1/1
COTAS EN mm.

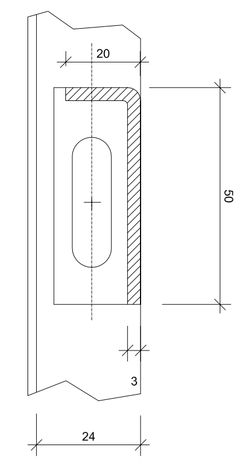

SECCION 2-2

ESCALA 1/1

COTAS EN mm.

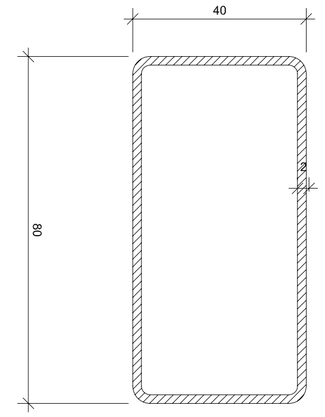

UBICACION TRANSVERSAL Y VERTICAL DE SEÑALES

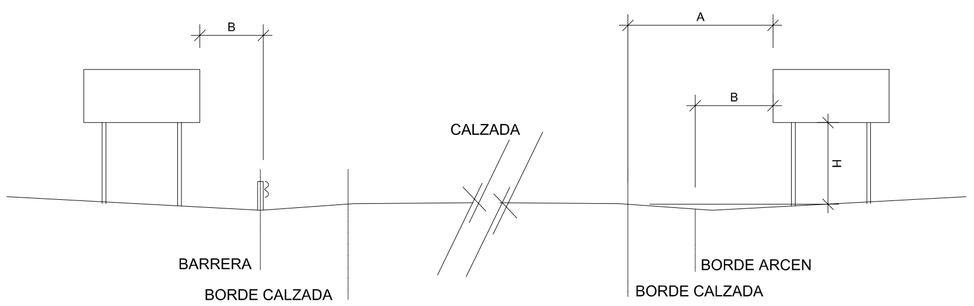

	A	B	H
CARRETERA CONVENCIONAL CON ARCEN ≥ 1.5	MINIMO 2.50m.	MINIMO 0.50m.	1.80m.
CARRETERA CONVENCIONAL CON ARCEN < 1.5	MINIMO 1,00m. RECOMENDADO 1.50m.	MINIMO 0.50m.	1.50m.

ORIENTACION DE SEÑALES EN EL MARGEN DE LA CARRETERA

TRAMO RECTO CURVA IZQUIERDA CURVA DERECHA

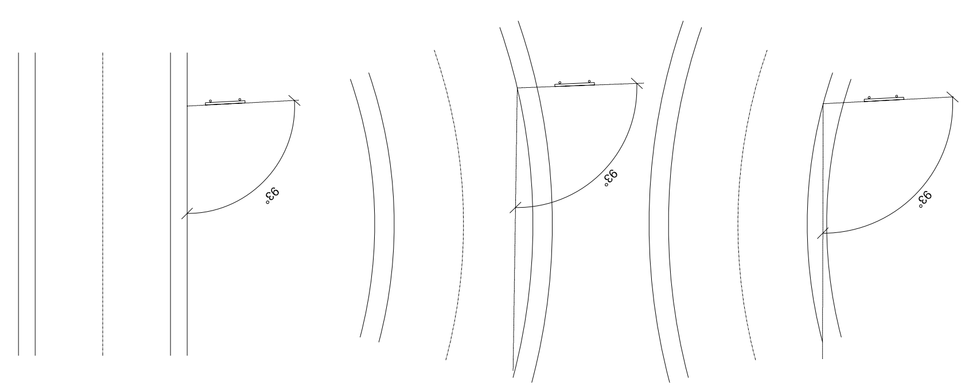

SEÑALES		POSTES	
FORMA	ALTURA	LONGITUD	EMPOTRAMIENTO
TRIANGULAR	1750	4200	890
	1350	3600	630
	900	3000	420
CIRCULAR	1200	3800	820
	900	3300	620
	600	2900	520
CUADRADA	1200	3800	820
	900	3300	620
	600	2900	520
RECTANGULAR	1800	4600	1020
	1350	3800	650
	900	3200	520
OCTOGONAL	1200	3800	820
	1000	3500	720
	800	3200	620

PROYECTO DE URBANIZACION
del Area de Intervención F-57-8

ENERO 2008

Zaragoza Vivienda
SOCIEDAD MUNICIPAL DE REHABILITACIÓN URBANA DE ZARAGOZA

NOTAS:

ARQUITECTURA–URBANISMO
Paseo Ruiseñores, 22
50006 ZARAGOZA
LIGNUM S.L.

LOS INGENIEROS DE CAMINOS, C. y P.,
J. ANTONIO ALONSO GARCIA
FELIX ROYO MILLAN

LOS ARQUITECTOS,
MANUEL FERNANDEZ RAMIREZ
HECTOR FERNANDEZ ELORZA

proyecto - señalización
señalización vertical
detalles

ESCALA: varias

plano PU.12 01.01

REF: F578-120101