




sección "S5"
calle Venus
(sección variable)

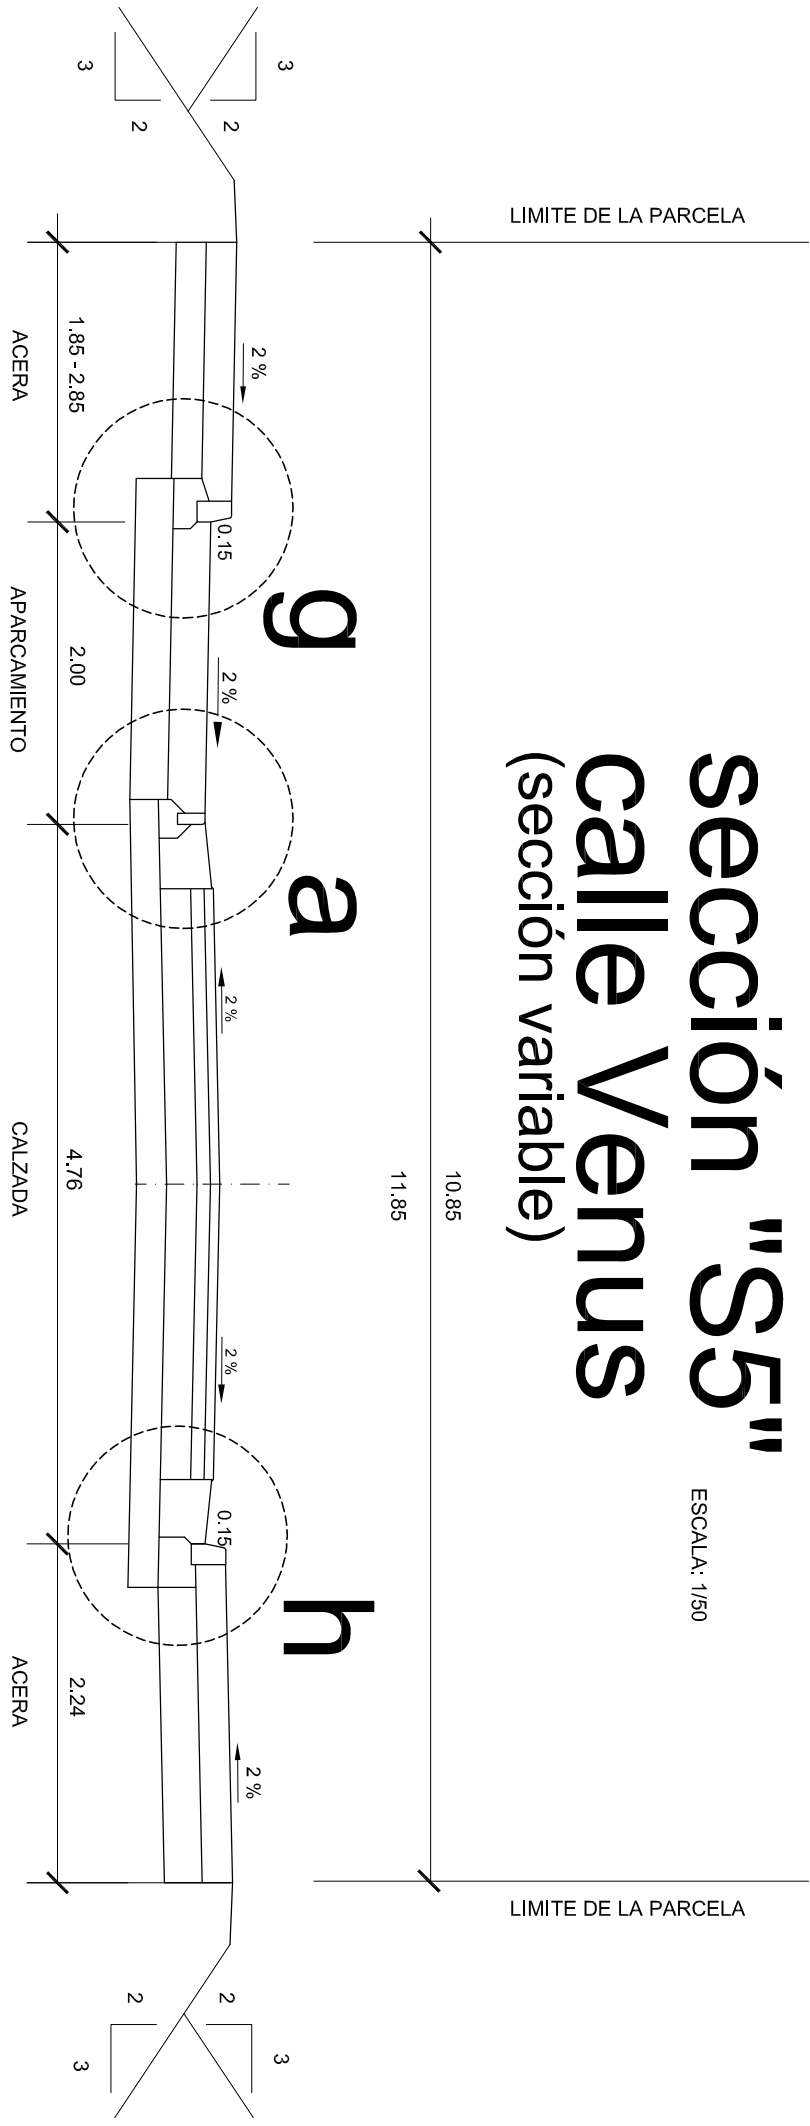


sección "S6"
calle Epilano

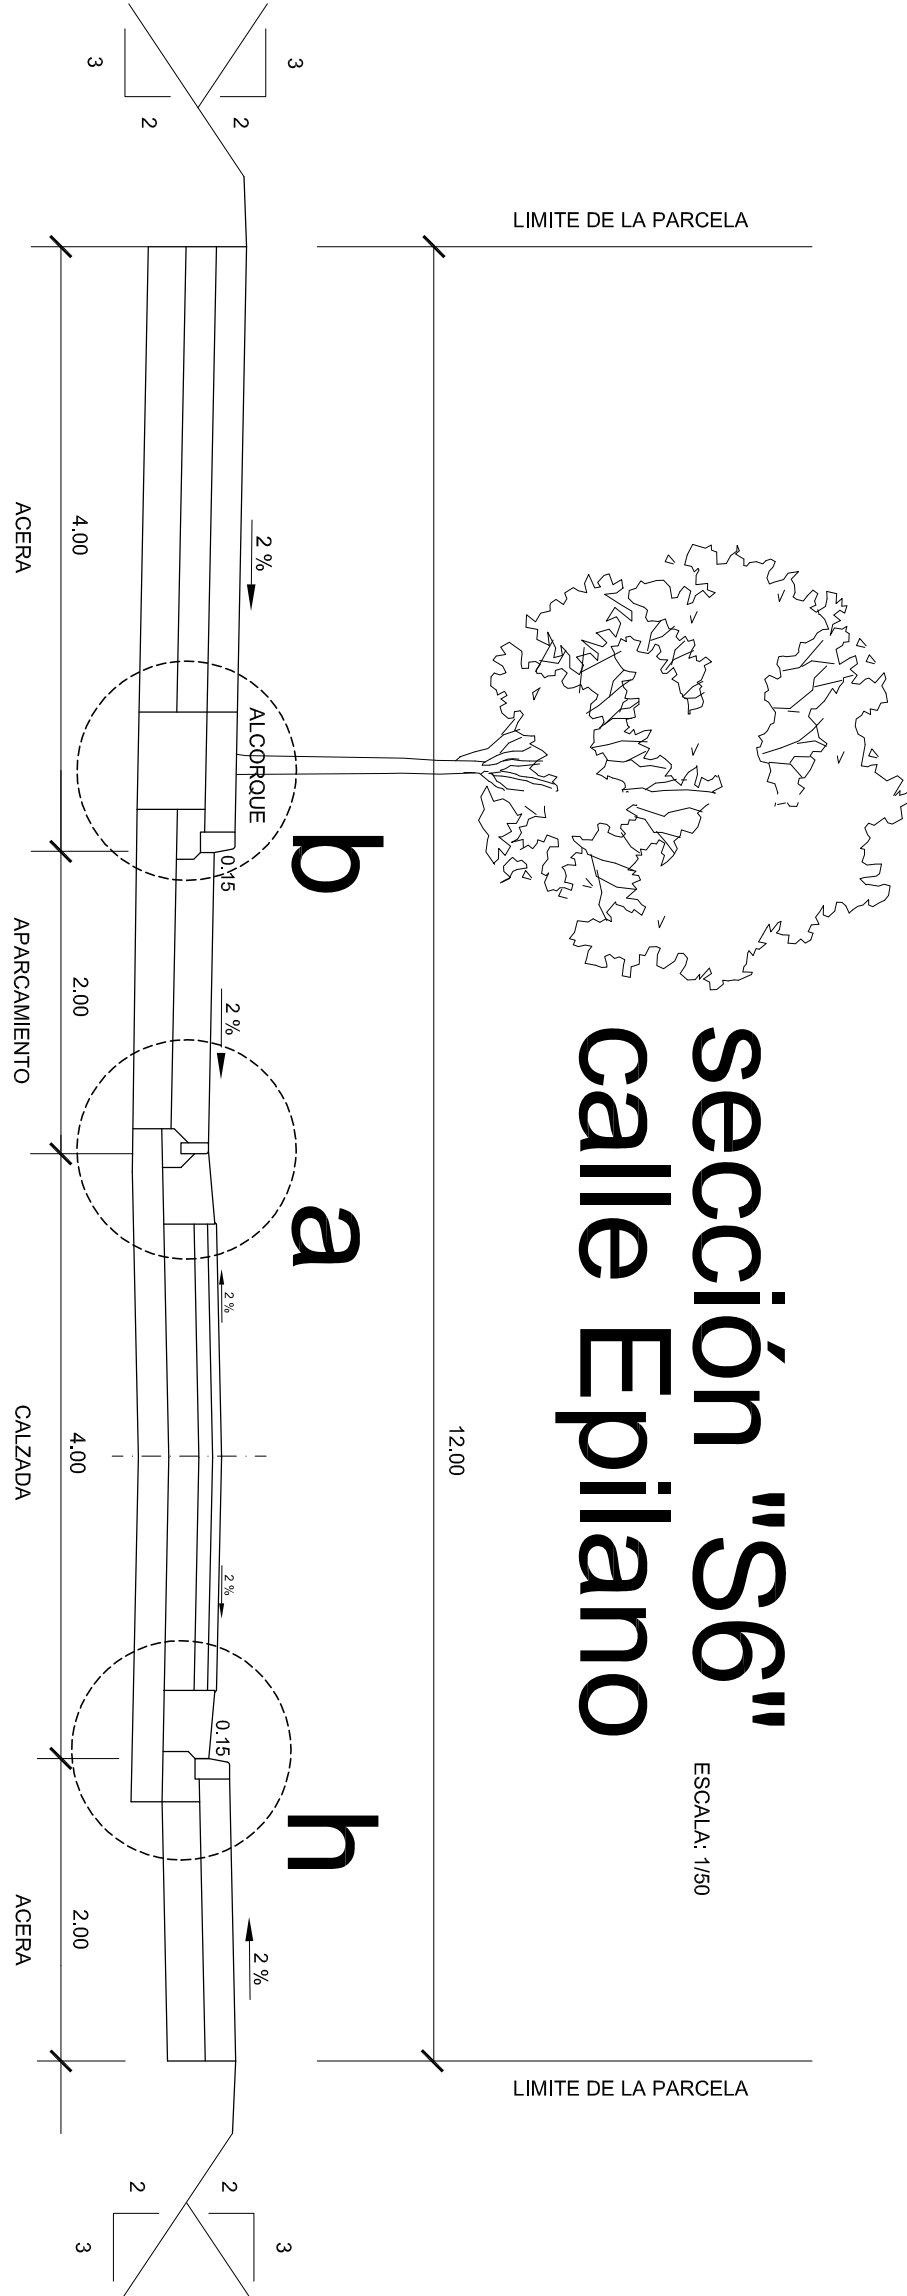

sección "S7"
calle Cruz del Sur
(prolongación)

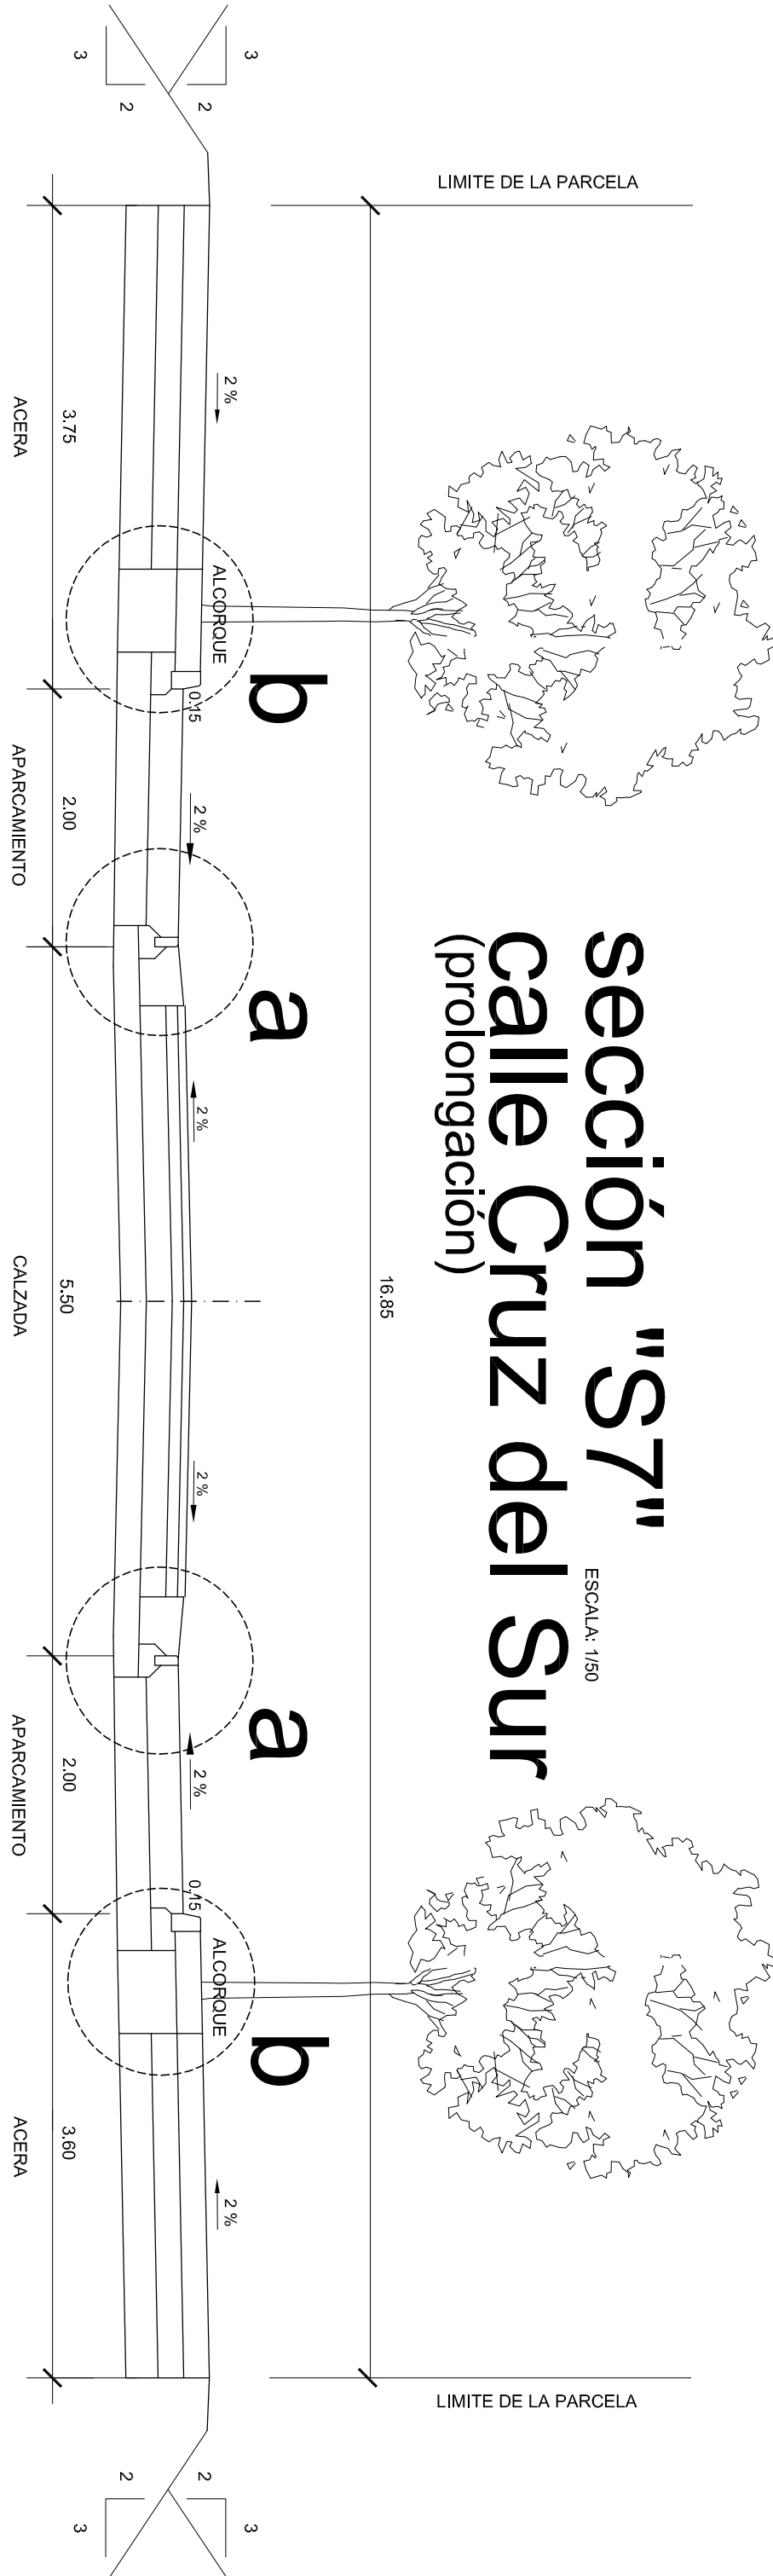


sección "S8"
calle Tulipán
(prolongación)

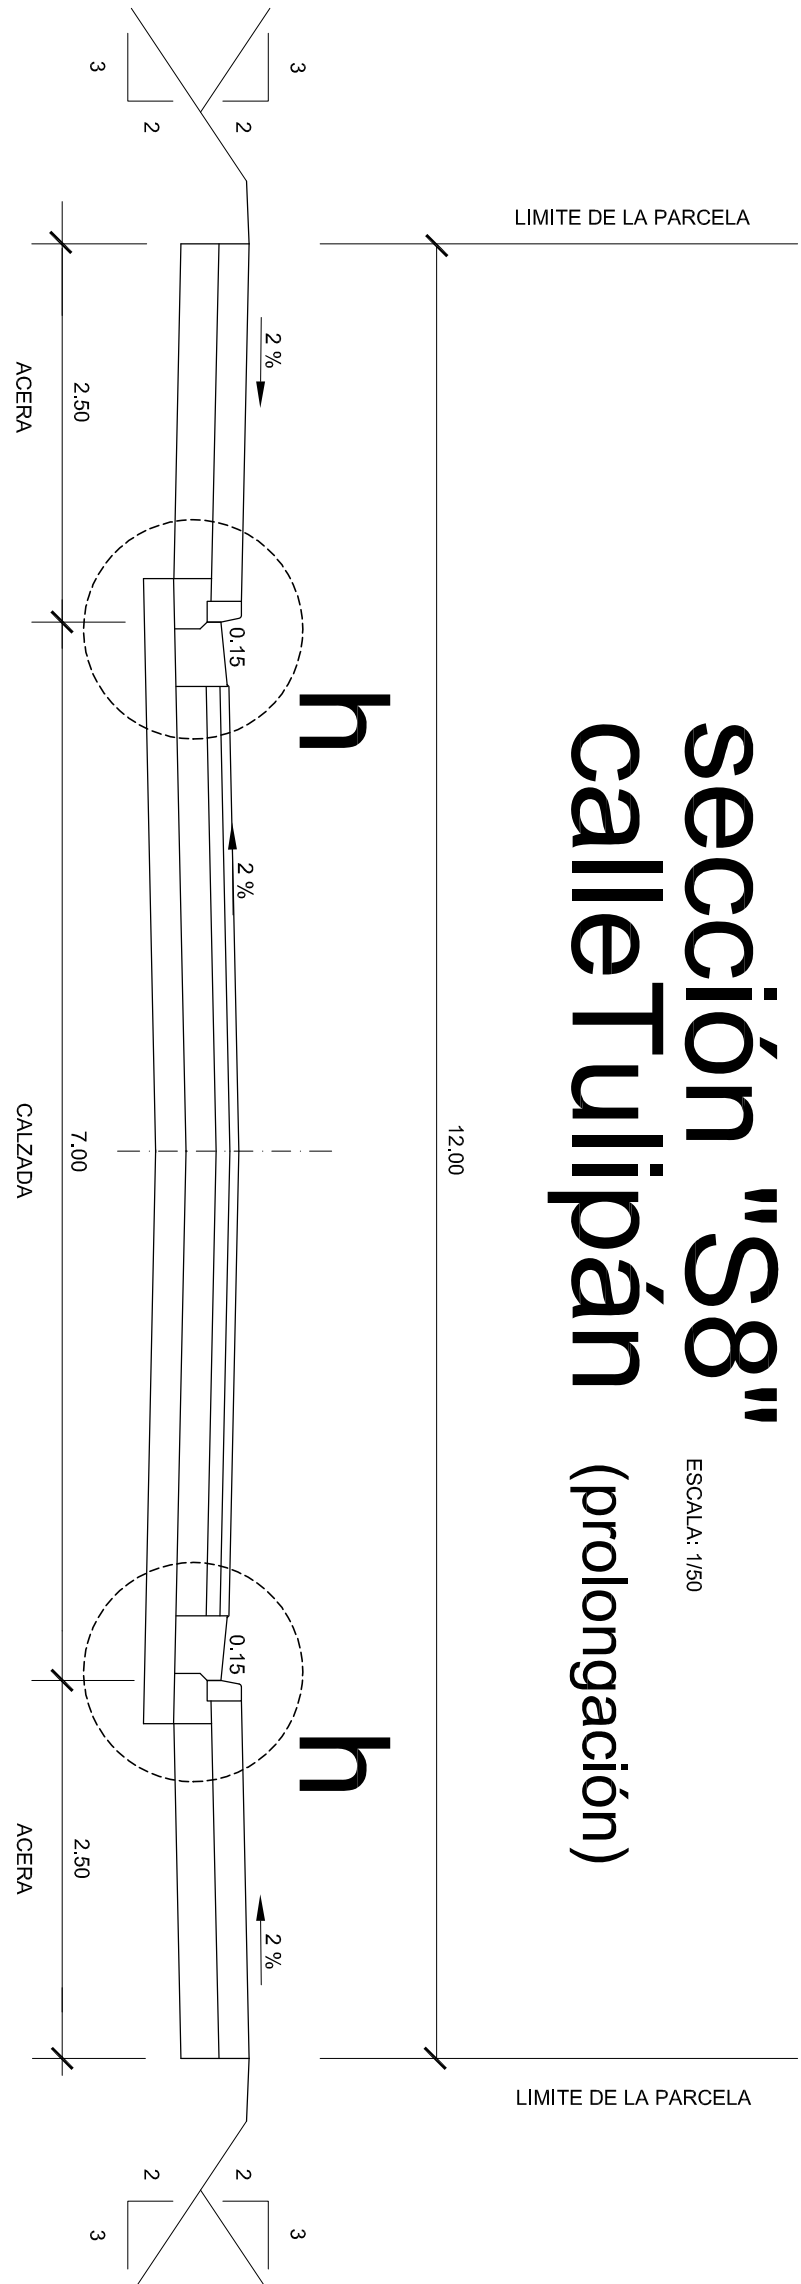


LEYENDA

- 1 BORDILLO DE HORMIGÓN HM-35 (DIMENSION = 15x25 CM)
- 2 BORDILLO DE HORMIGÓN HM-35 (DIMENSION = 8x25 CM)
- 3 CAZ DE HORMIGÓN HM-35 (DIMENSION = 15x50 CM)
- 4 BORDILLO DE HORMIGÓN HM-35 (DIMENSION = 20x26 CM)
- 5 ASIENTO DE HORMIGÓN HM-12.5
- 6 BANDA DE HORMIGÓN (RISOLA) HM-30 (40x35 CM)
- 7 LOSA DE HORMIGÓN HM-25 (GRUESO 25 CM, APARCAMIENTO)
- 8 LOSA DE HORMIGÓN HM-20, LAVADO + JUNTA (GRUESO 20 CM, EN ACERAS Y PAVIMENTOS Z. VERDES)
- 9 MEZCLA BITUMINOSA EN CALIENTE G-20
- 10 BASE DE ZAHORRA ARTIFICIAL
- 11 SUB-BASE DE ZAHORRA NATURAL
- 12 SUELO SELECCIONADO
- 13 ALCORQUE METALICO RECTANGULAR
- 14 ALCORQUE METALICO CIRCULAR
- 15 BORDILLO REBALADO HM-35 (DIMENSION = 15x25 CM)
- 16 BALDOSA ESPECIAL, TACOS CIRCULARES 40x40 CM
- 17 RELLENO DE TIERRA VEGETAL
- 18 LOSA DE HORMIGÓN HM-25 (GRUESO 25 CM, CALZADA)
- 19


a

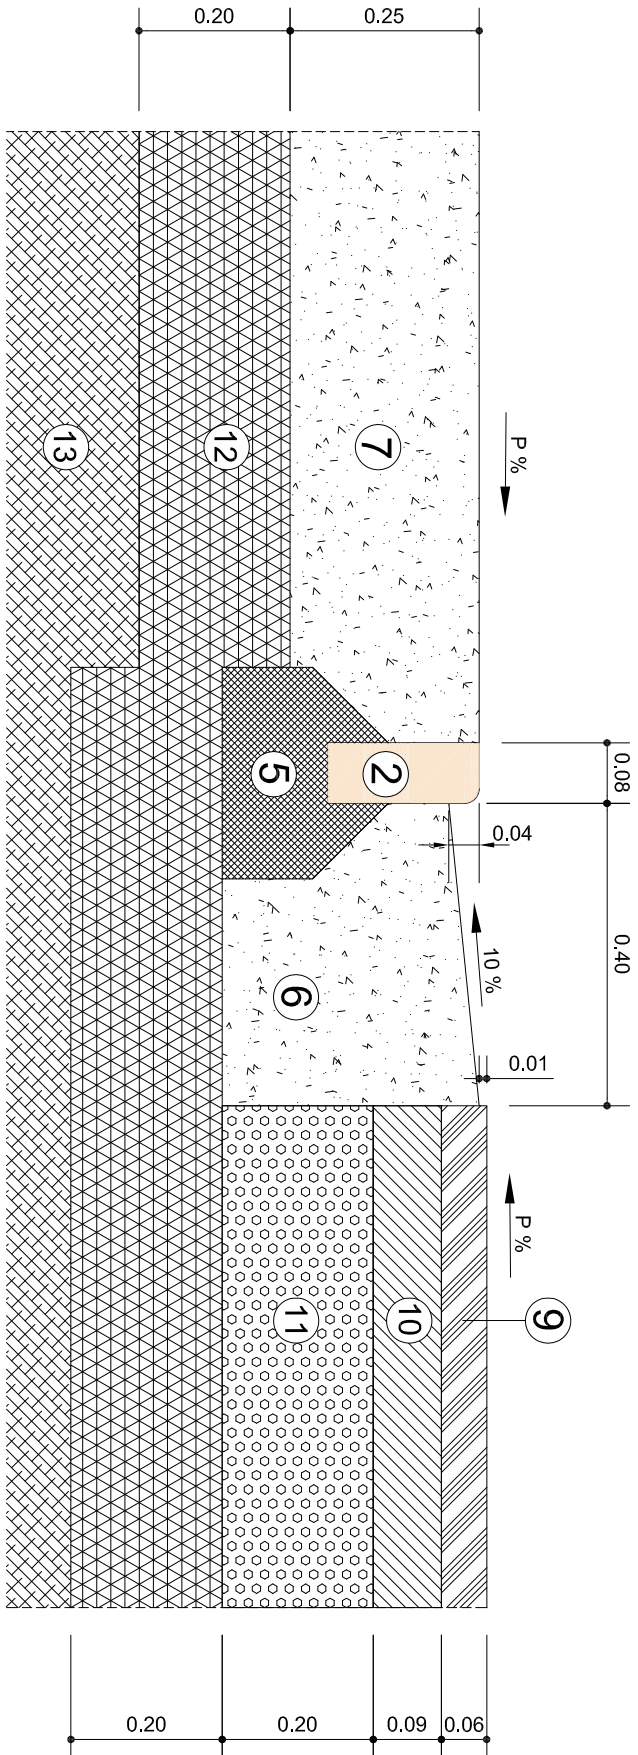

b

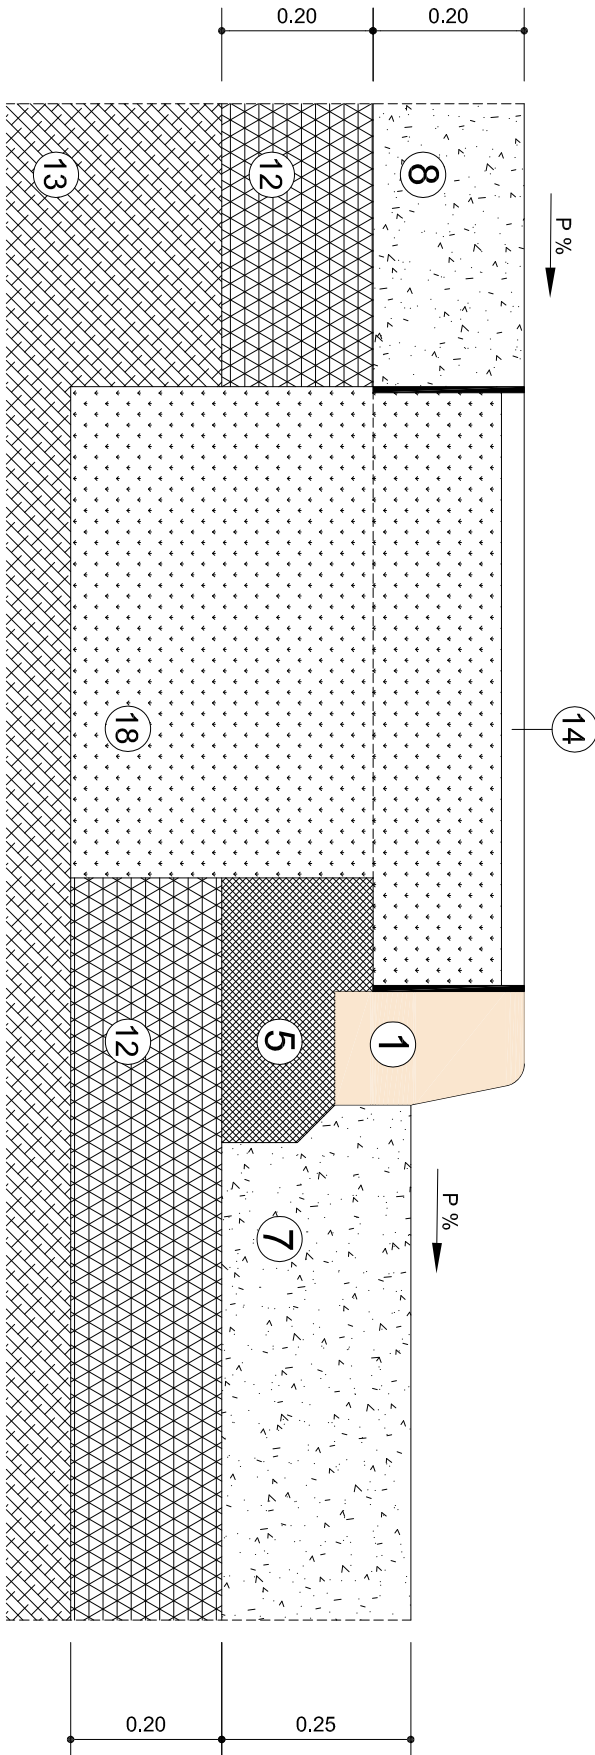

g

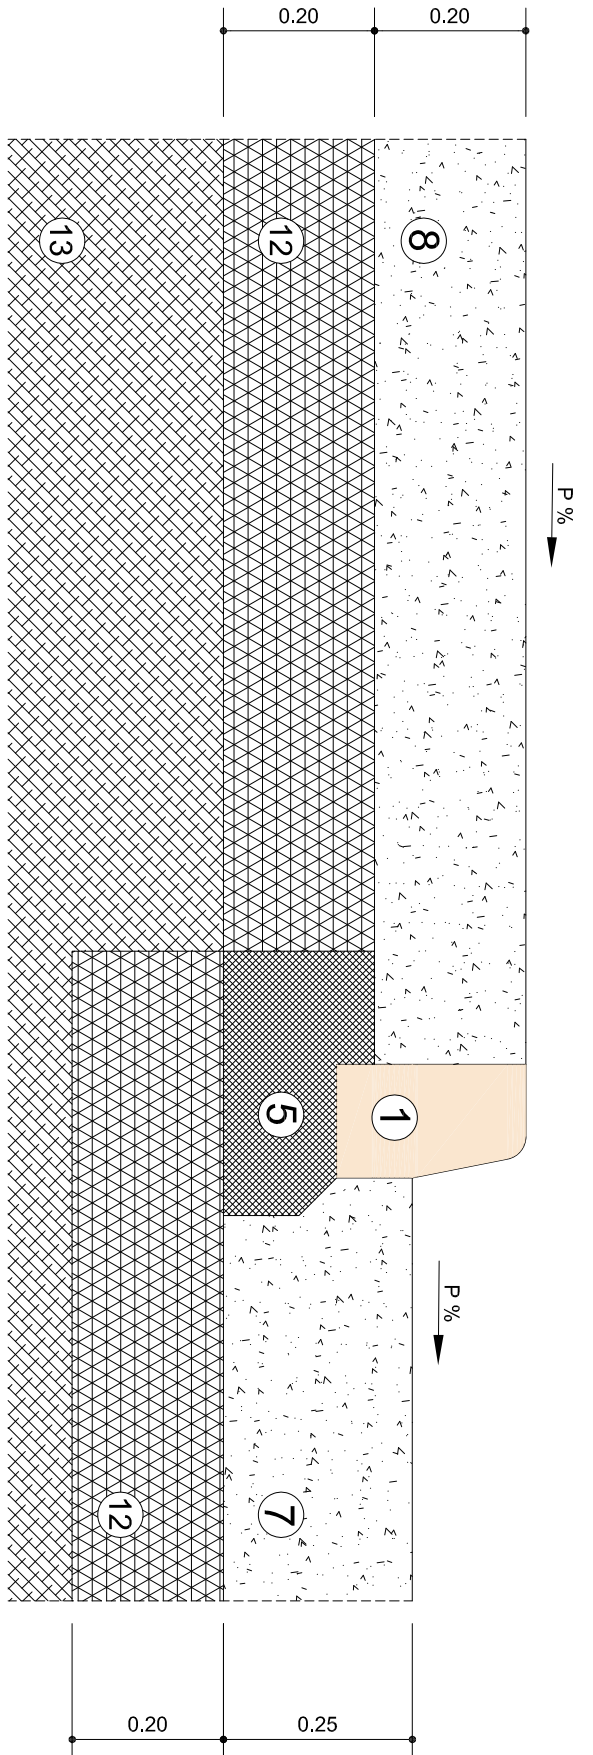

h

