


PERFILES TRANSVERSALES C. "Júpiter (oeste)"


desmonte	0.000
terraplén	0.000
Superficie suelo s.	0.000
Capa Vegetal	0.000

0+000  
Resorte 243.430  
Terreno 243.534  
C/ EPLANO

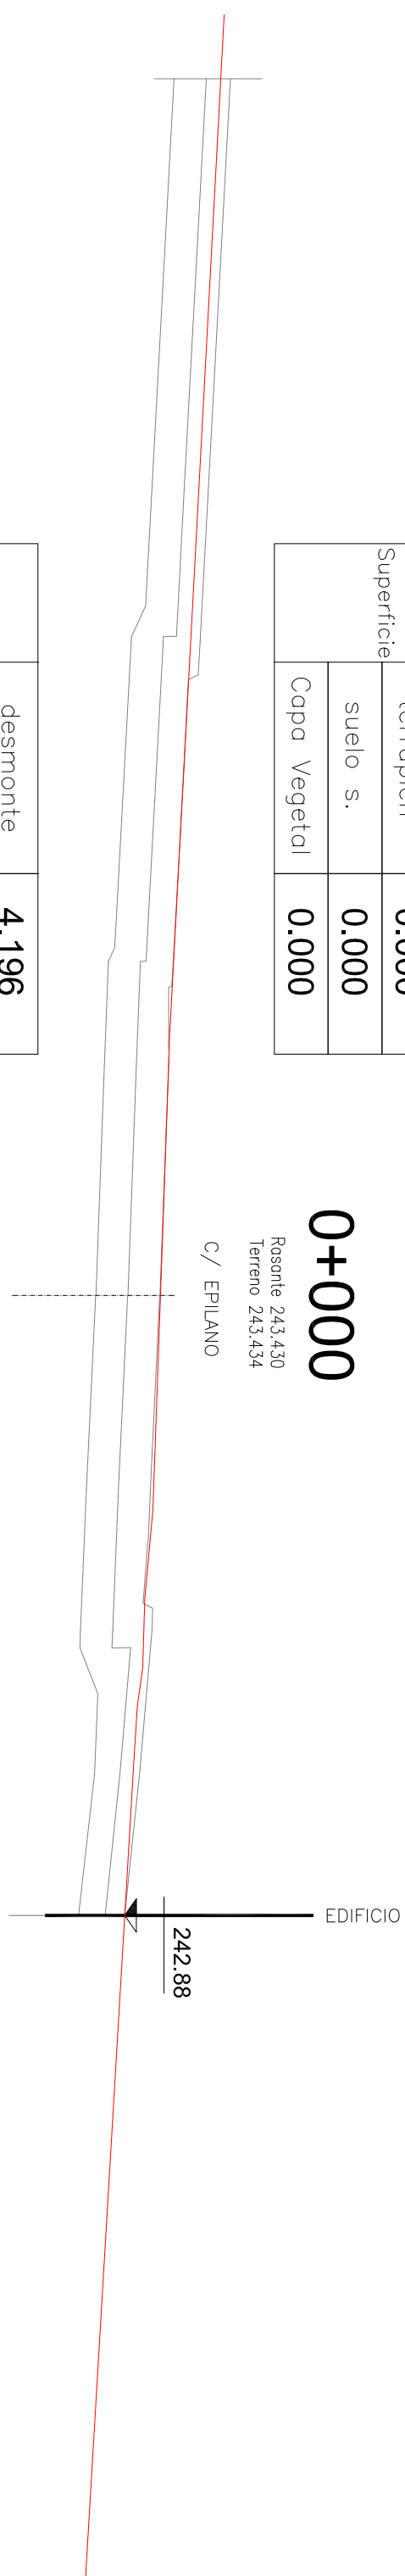


desmonte	4.196
terraplén	0.000
Superficie suelo s.	4.152
Capa Vegetal	4.114

0+020  
Resorte 243.714  
Terreno 243.850

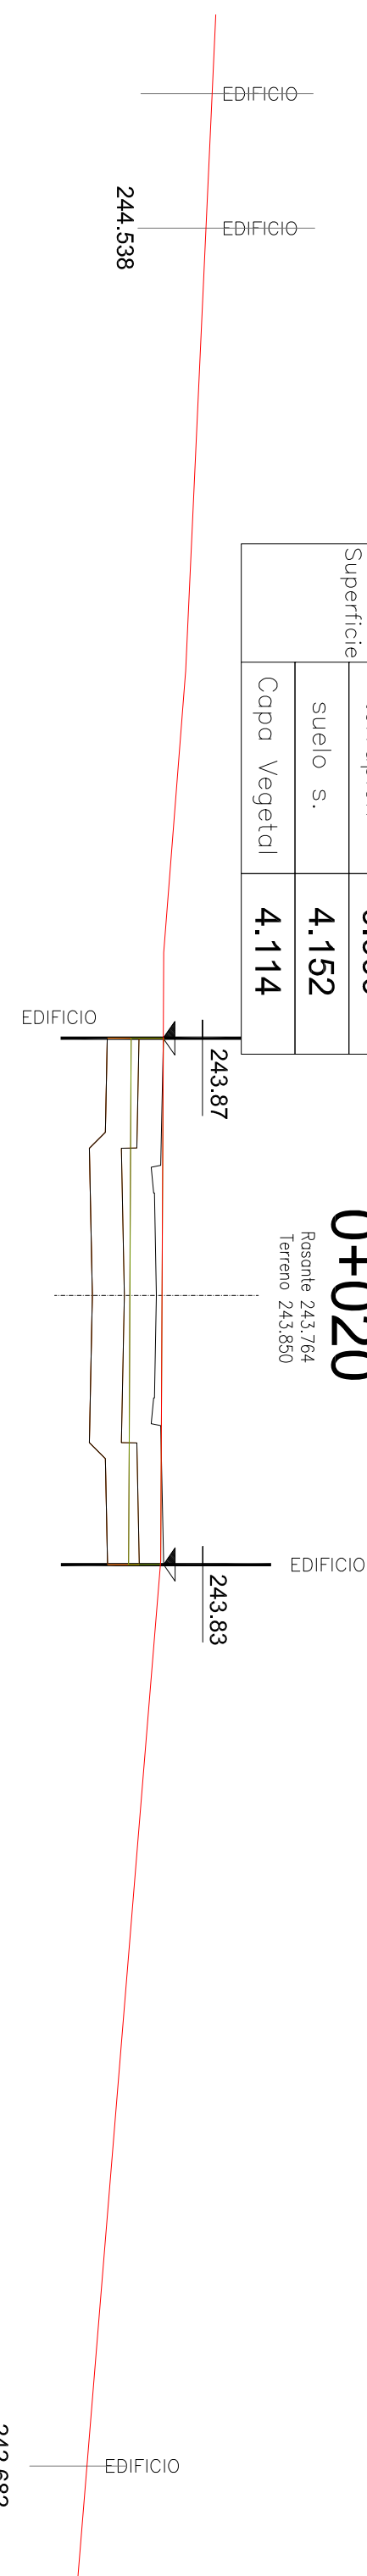


desmonte	7.073
terraplén	0.000
Superficie suelo s.	5.394
Capa Vegetal	6.589

0+040  
Resorte 244.194  
Terreno 244.370

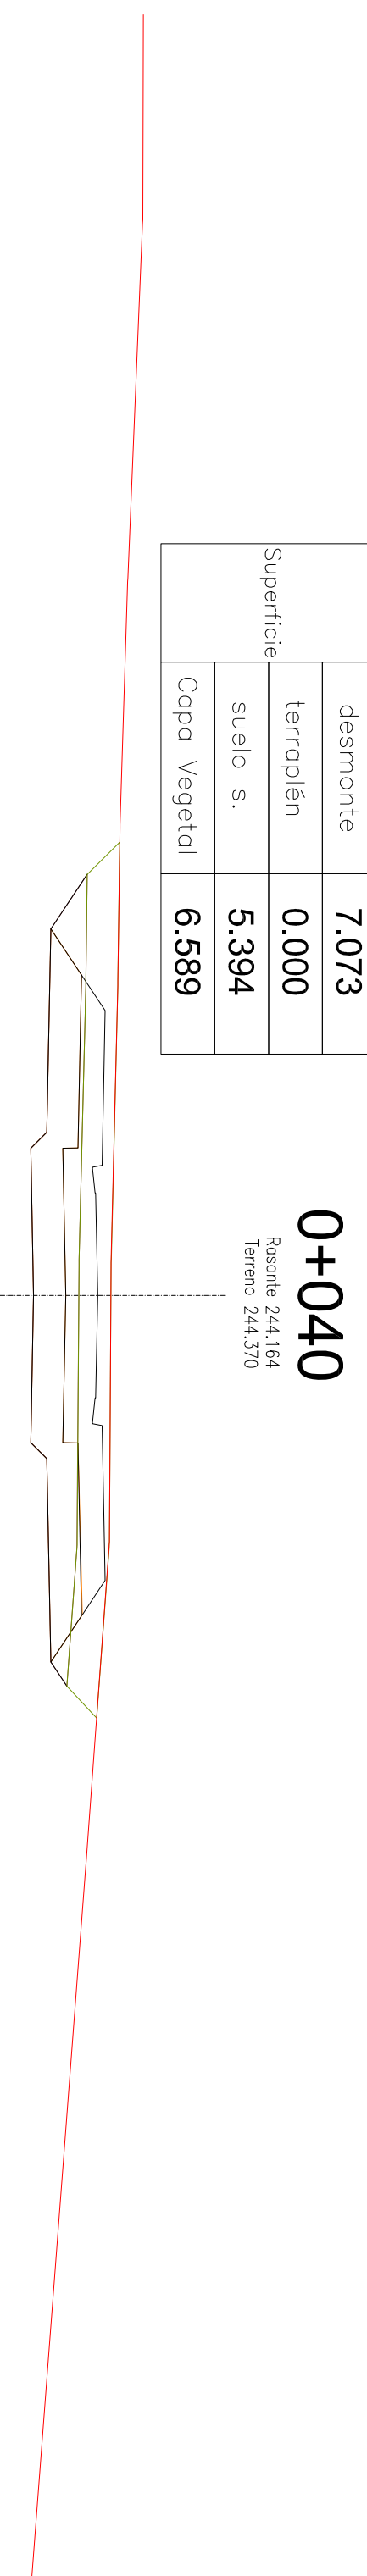


desmonte	0.000
terraplén	0.000
Superficie suelo s.	0.000
Capa Vegetal	0.000

0+049  
Resorte 244.360  
Terreno 244.722  
C/ VENUS

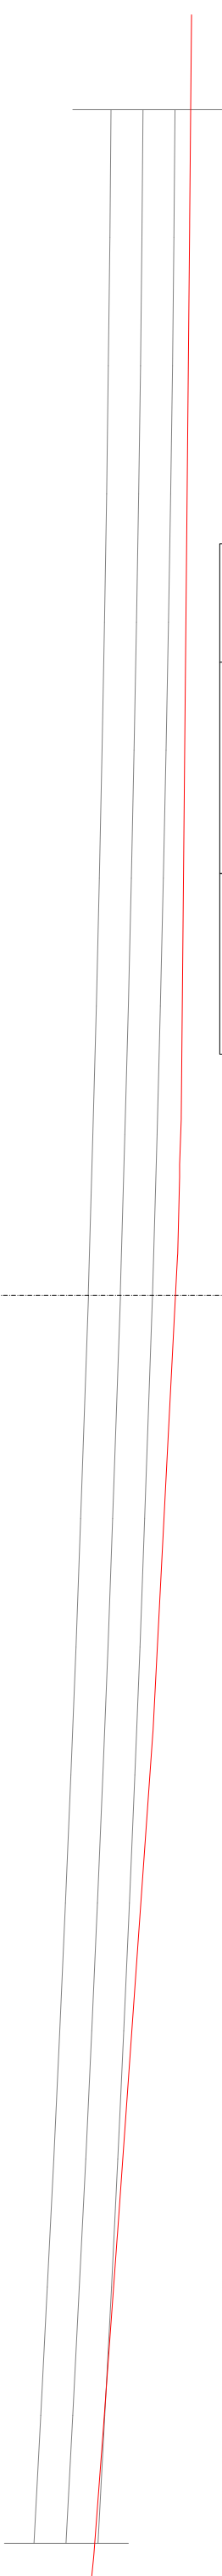


desmonte	0.000
terraplén	0.000
Superficie suelo s.	0.000
Capa Vegetal	0.000

VIAL VENUS  
0+000  
Resorte 241.970  
Terreno 241.409  
C/ VIAL-A

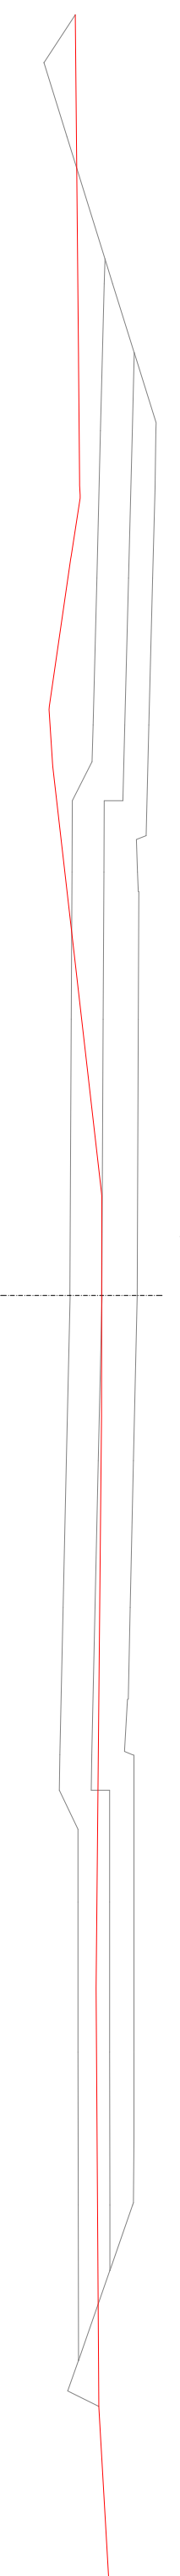


desmonte	2.205
terraplén	1.392
Superficie suelo s.	6.268
Capa Vegetal	6.883

0+020  
Resorte 242.775  
Terreno 242.983

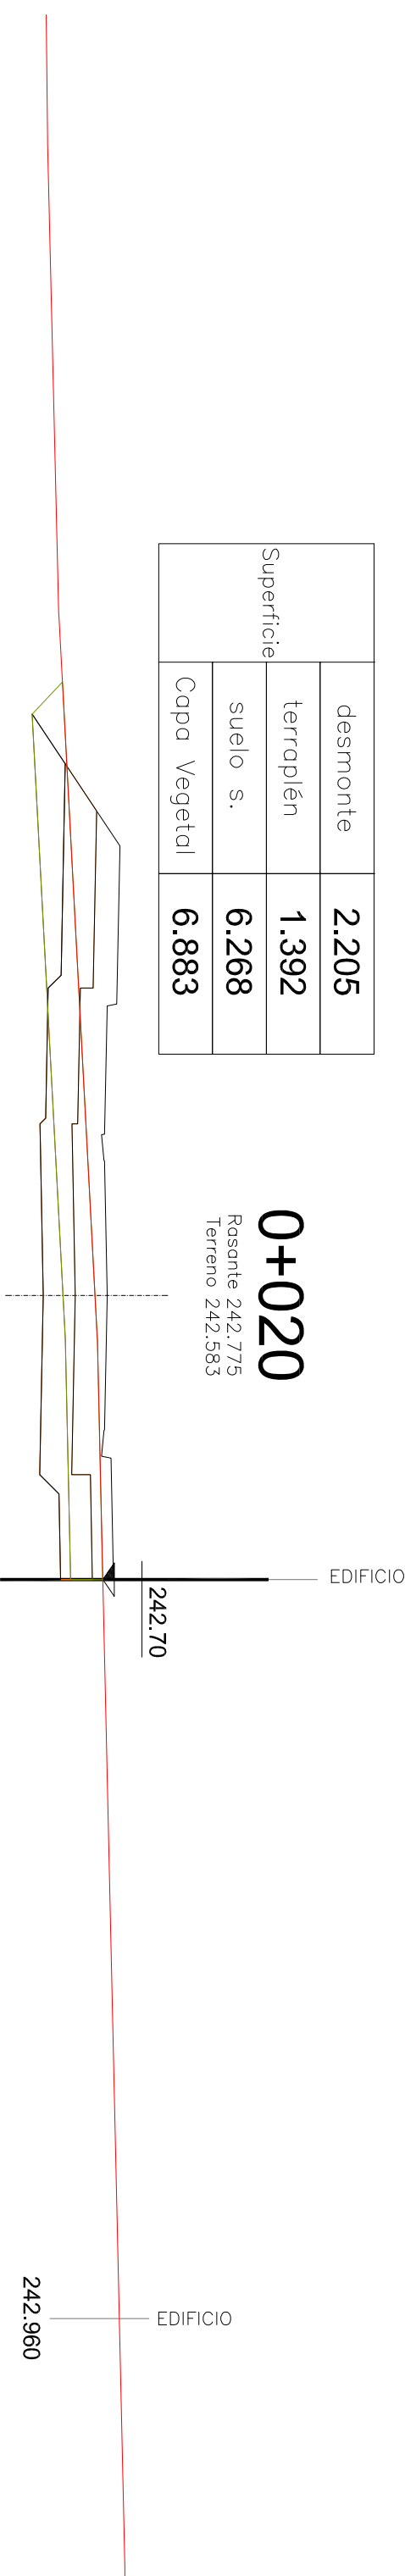


desmonte	4.608
terraplén	0.000
Superficie suelo s.	6.201
Capa Vegetal	6.417

0+040  
Resorte 243.825  
Terreno 243.903

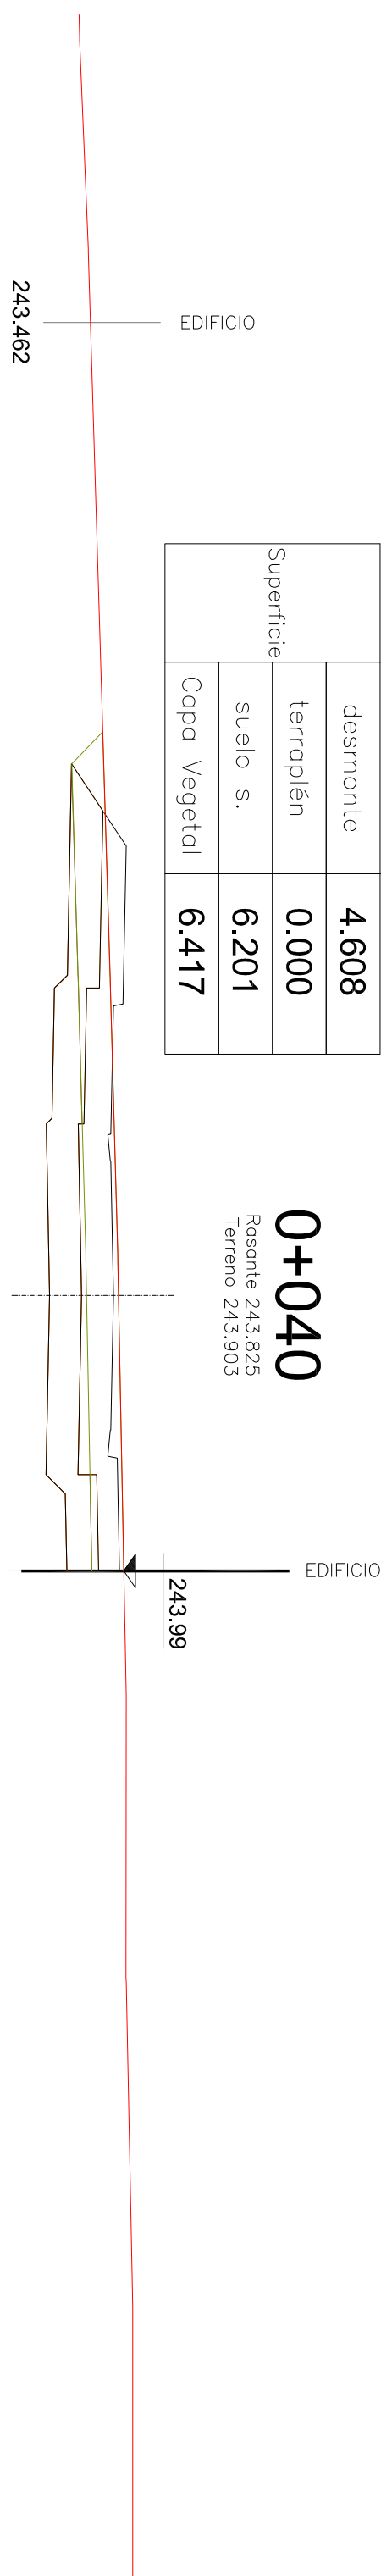


desmonte	8.270
terraplén	0.000
Superficie suelo s.	6.912
Capa Vegetal	7.254

0+060  
Resorte 244.535  
Terreno 244.844

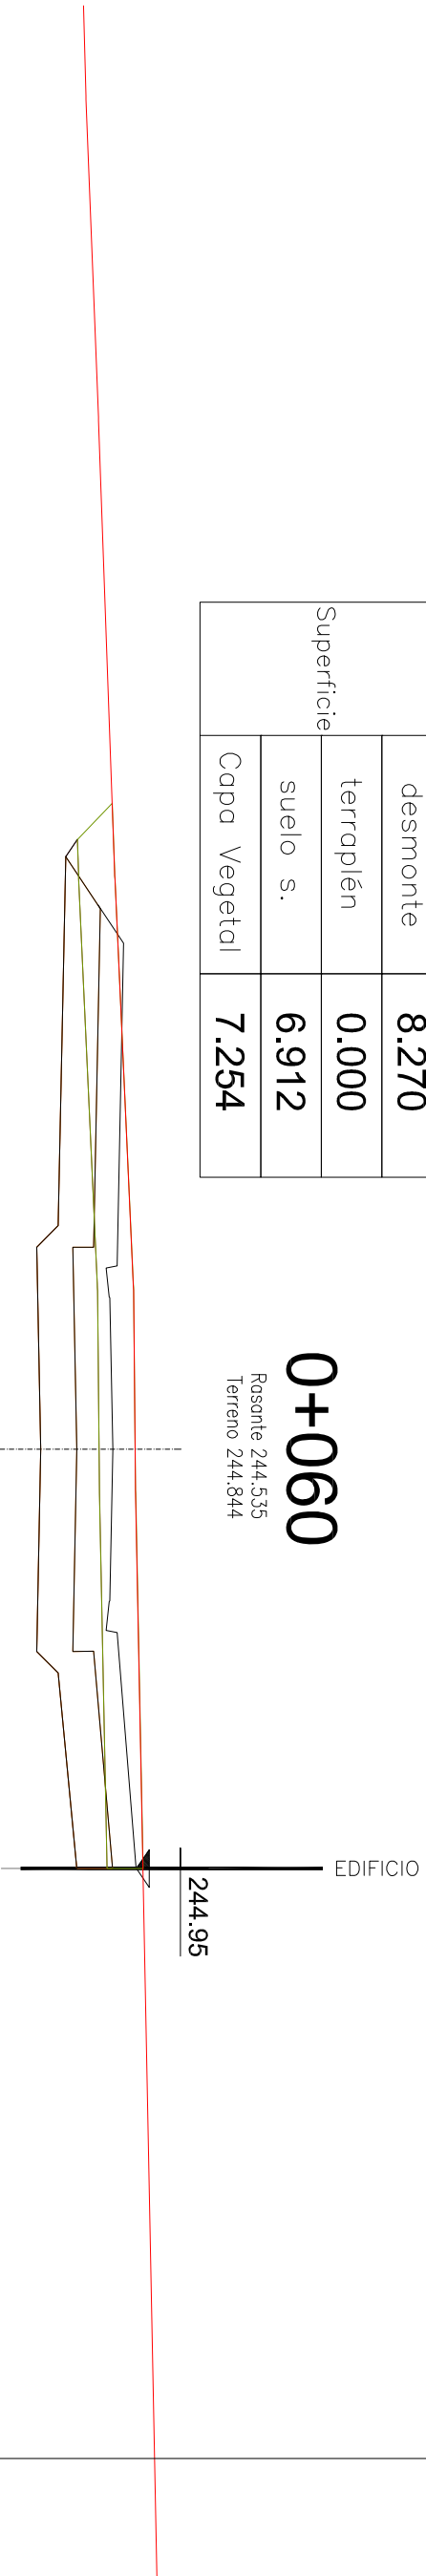


desmonte	7.527
terraplén	0.000
Superficie suelo s.	6.477
Capa Vegetal	6.892

0+080  
Resorte 244.745  
Terreno 245.027

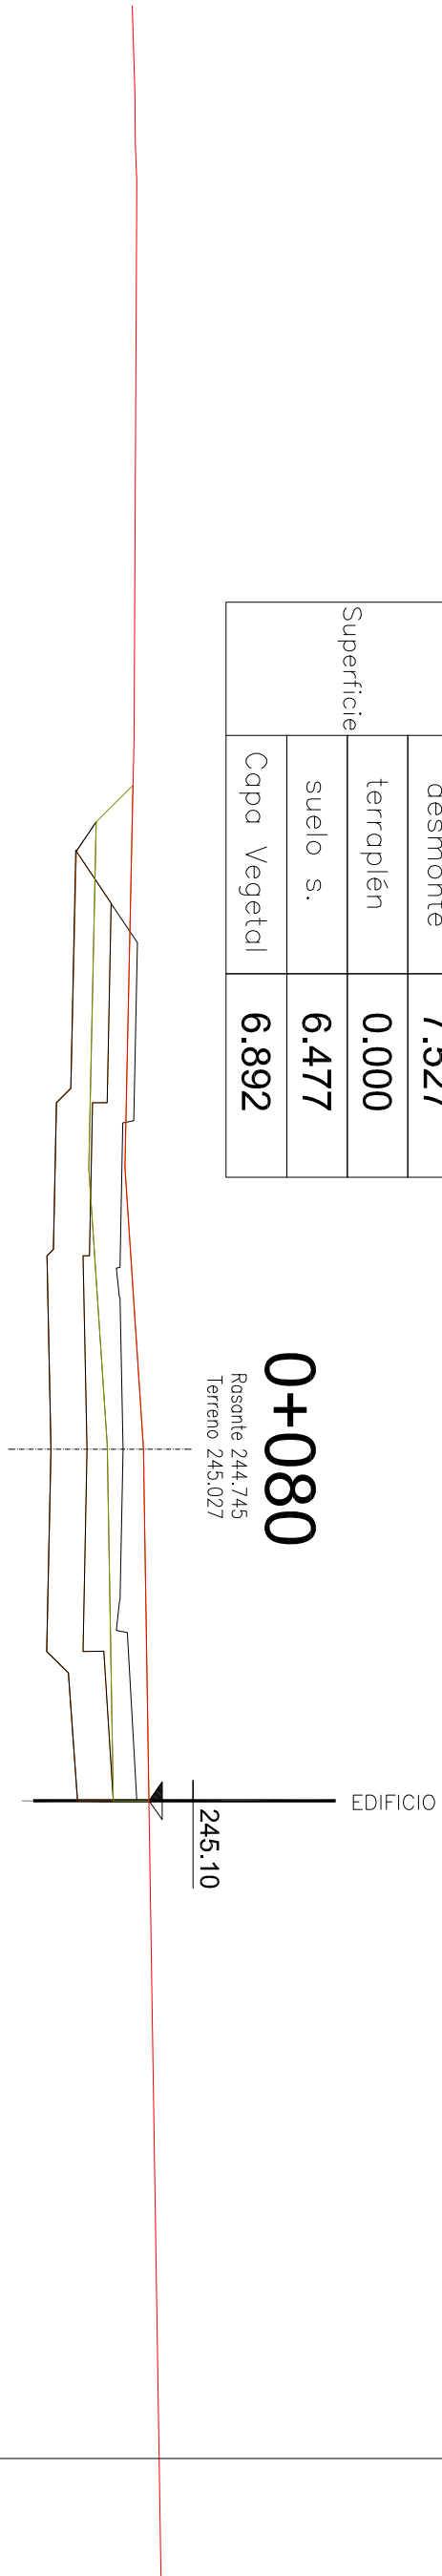


desmonte	4.137
terraplén	0.000
Superficie suelo s.	3.970
Capa Vegetal	4.499

0+100  
Resorte 244.615  
Terreno 244.654

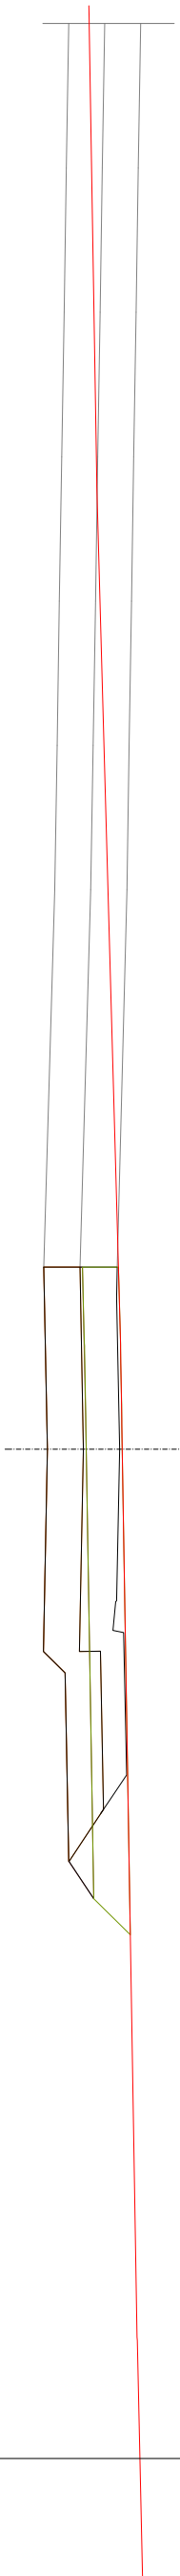


desmonte	3.567
terraplén	1.828
Superficie suelo s.	6.798
Capa Vegetal	7.424

0+120  
Resorte 244.475  
Terreno 244.450

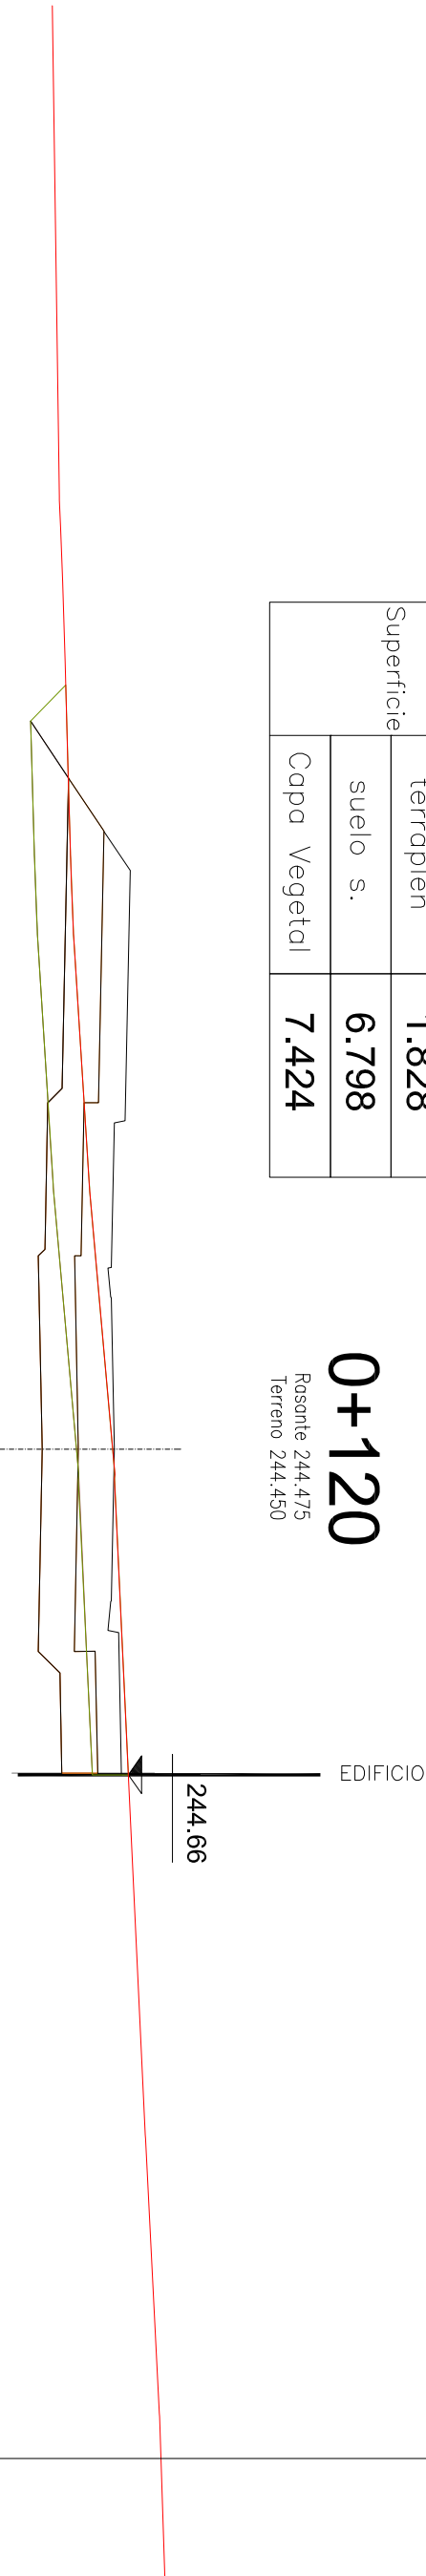

desmonte	4.421
terraplén	1.407
Superficie suelo s.	6.753
Capa Vegetal	7.350

0+140  
Resorte 244.335  
Terreno 244.441

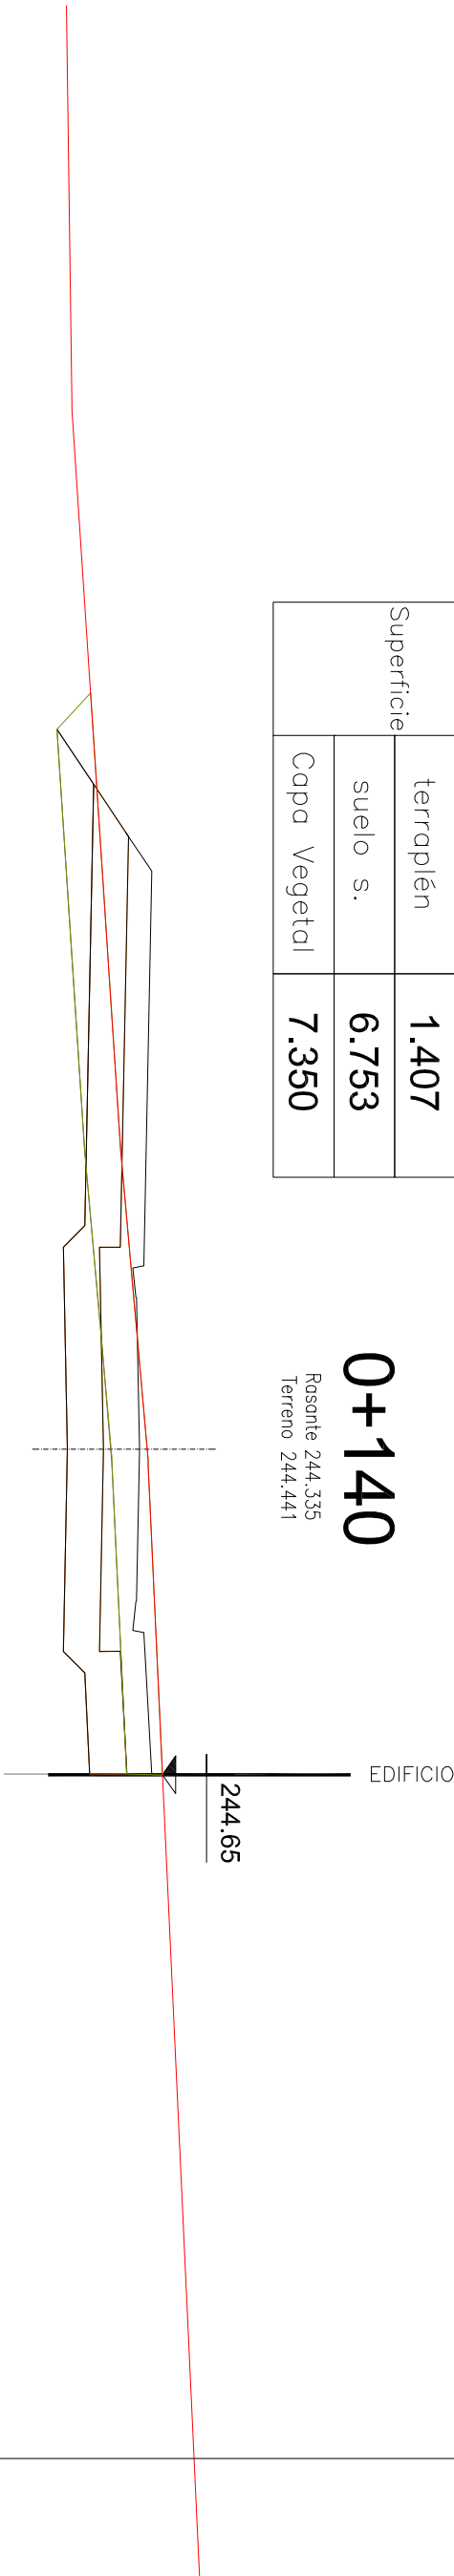

desmonte	0.000
terraplén	0.000
Superficie suelo s.	0.000
Capa Vegetal	0.000

0+149  
Resorte 244.272  
Terreno 244.185

