



Desagüe de la red de abastecimiento de agua

ESCALA: 1:50

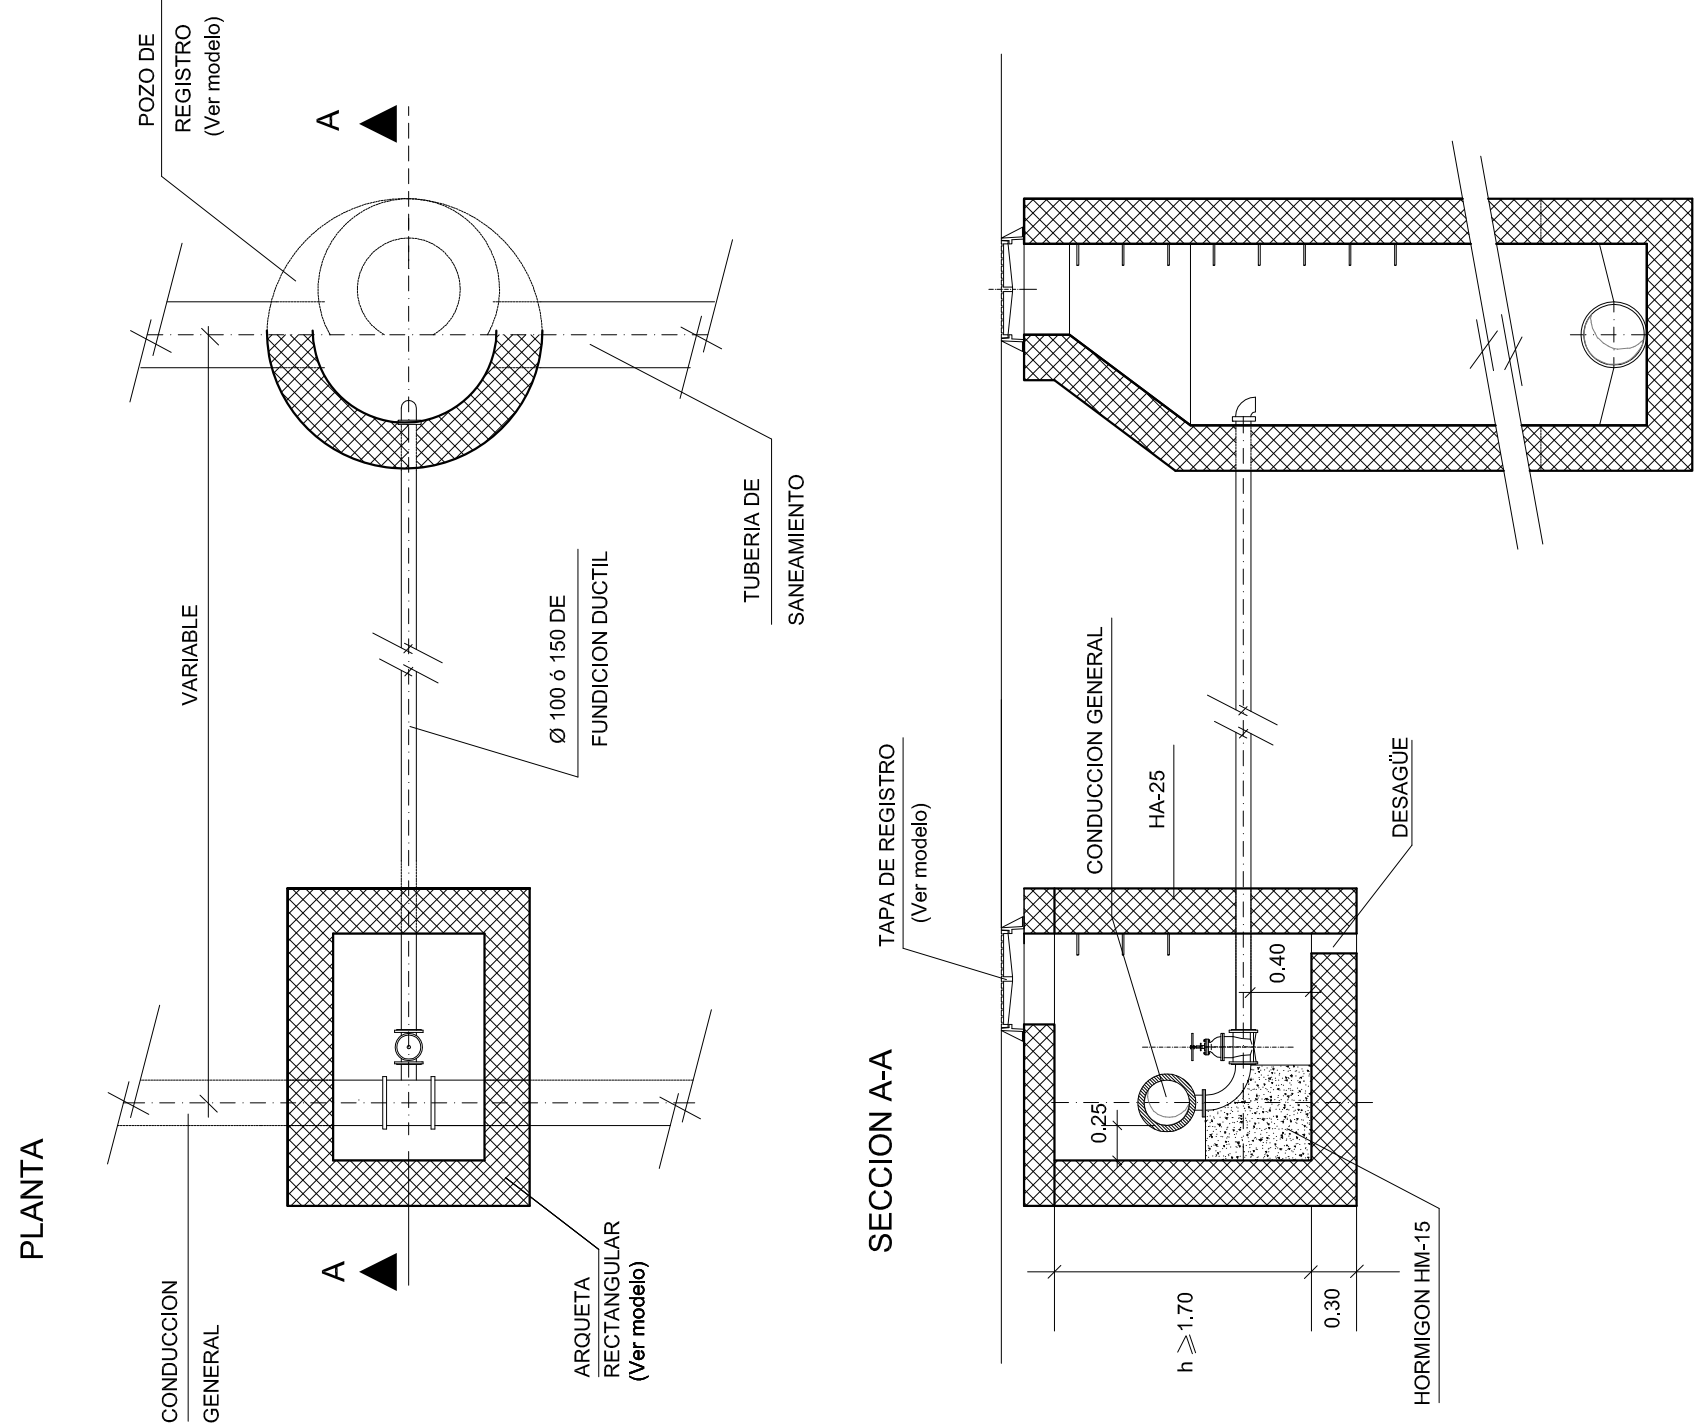

Toma de agua particular y arqueta de hormigón


ESCALA: 1:20

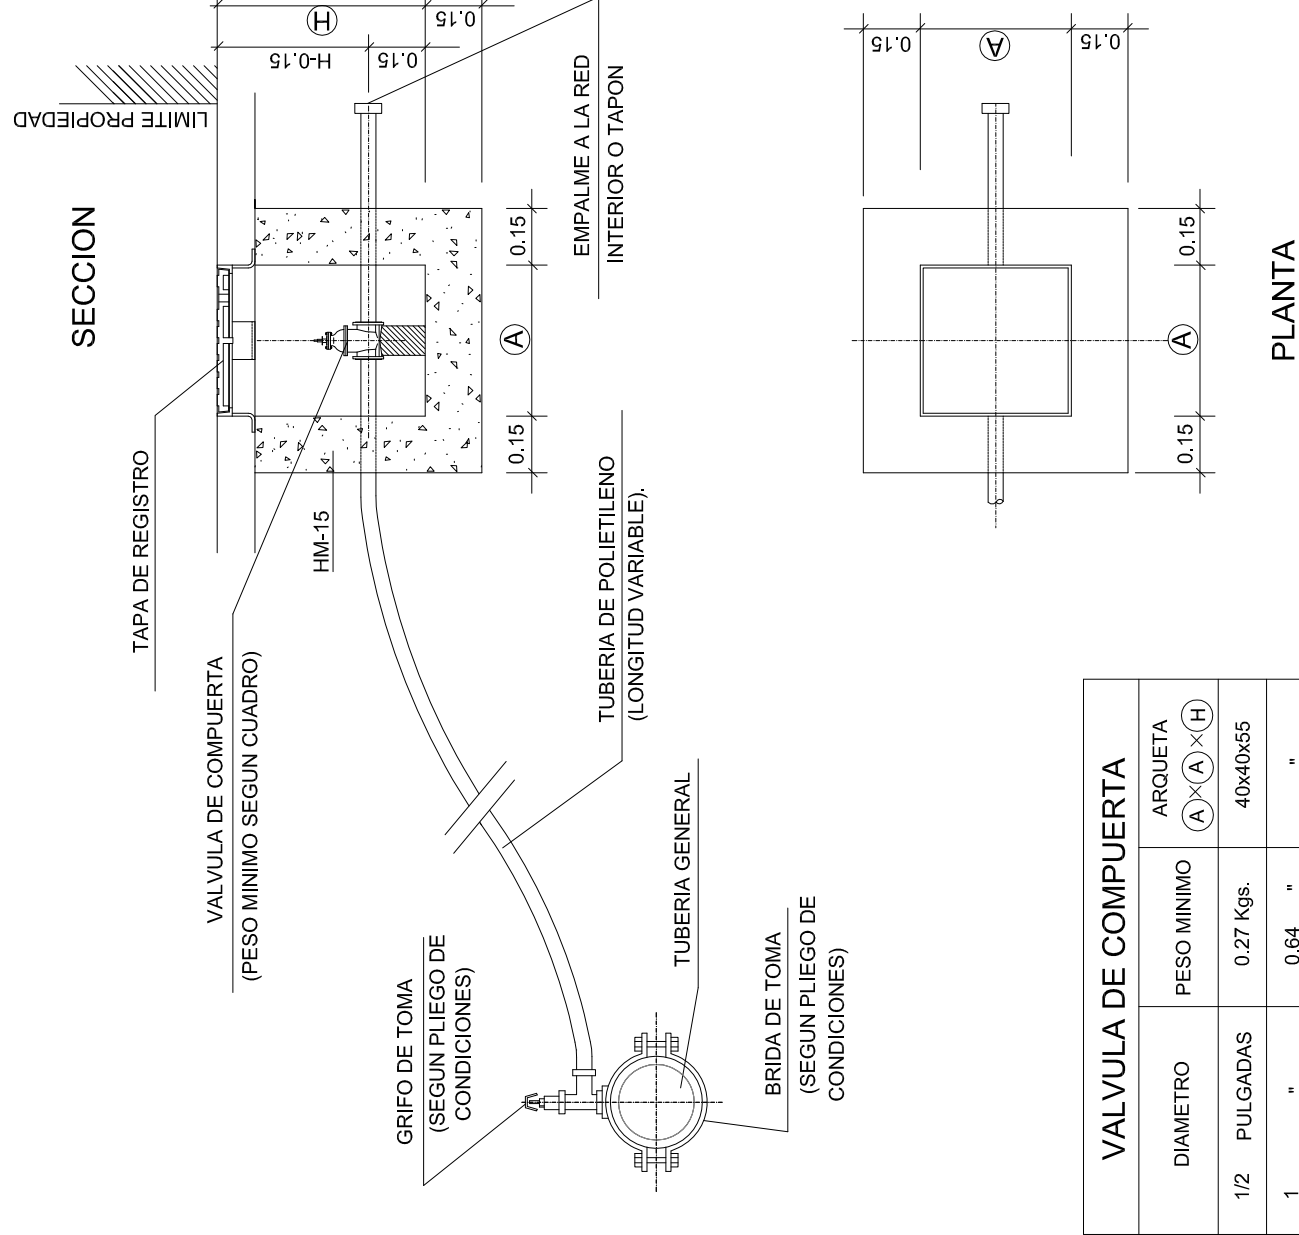

Válvula de compuerta DIN 3352

SECCION A-A

SECCION B-B

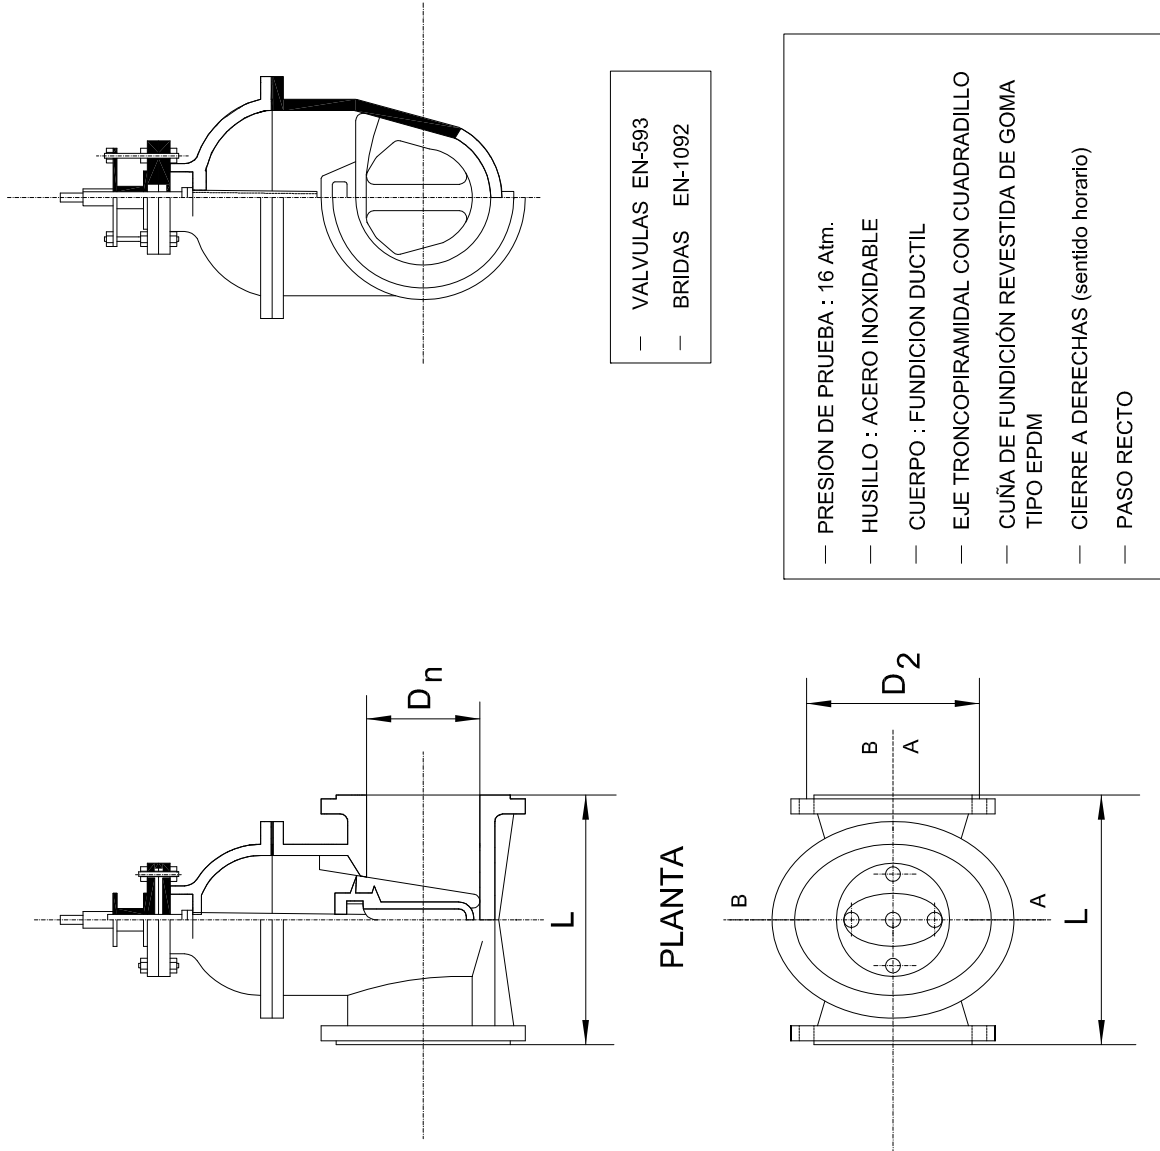


CUADRO DE MEDIDAS		COTAS EN (mm.)									
DIAMETROS	CUERPO	L (longitud entre bridas)	D ₂ (diámetros)	Ø TALADRO	Nº TALADROS	PESO MÍNIMO EN KG.	100	125	150	200	250
							190	200	210	230	250
							180	210	240	295	355
							19	19	23	23	28
							8	8	8	12	12
							21,5	27,5	35	57	92

NOTAS:


Válvula de mariposa

ESCALA: 1/10

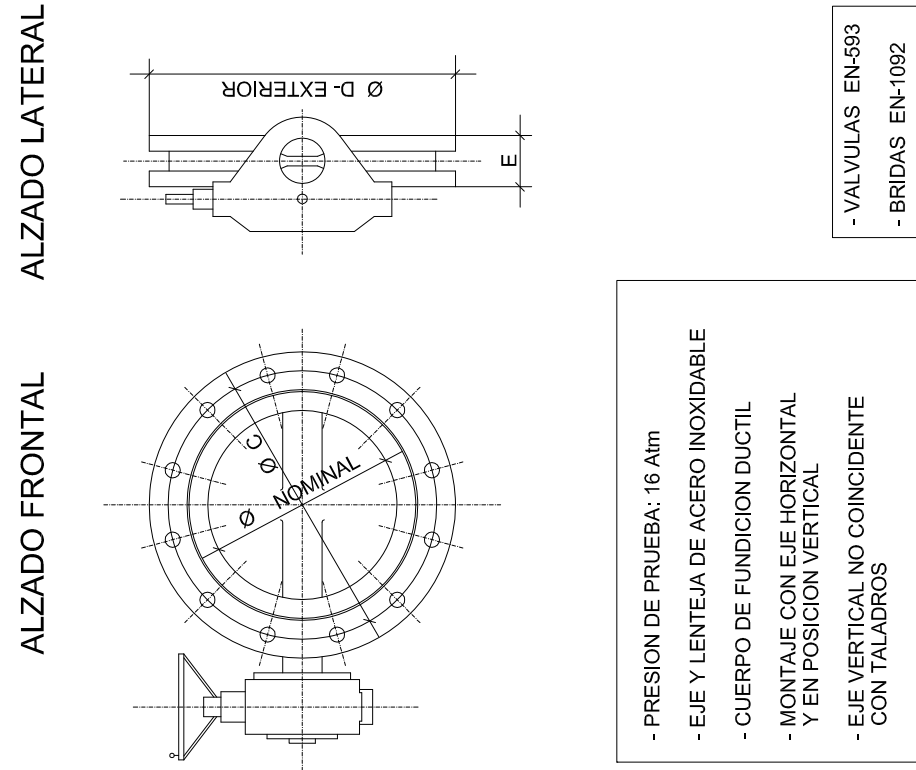

CUADRO DE CARACTERÍSTICAS		COTAS EN (mm.)									
Ø NOMINAL	E - L LONGITUD MONTAJE	PESO MÍNIMO EN Kgs	Ø D - EXTERIOR	Ø C DEL CIR. DE TALADRO	Nº DE TALADROS	CARRETE DE DESMONTAJE	250	300	500	600	1000
							68	78	127	154	216
							37	46	190	230	500
							405	460	715	840	1025
							355	410	650	770	950
							12	12	20	20	24
							NO	NO	SI	SI	SI
							NO	NO	SI	SI	SI

Tubería de fundición dúctil

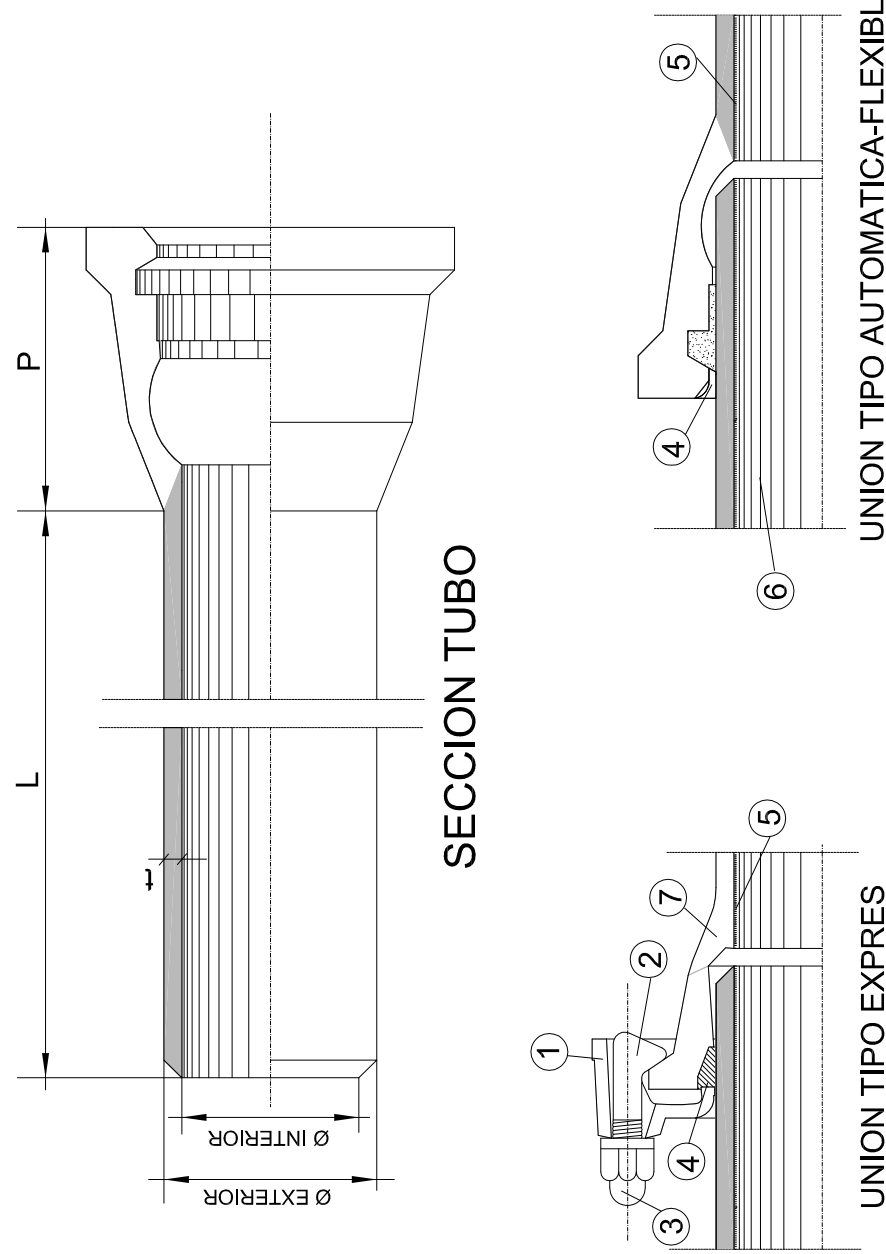


LEYENDA

- 1 CONTRABRIDA EN FUNDICIÓN DUCTIL
- 2 BULÓN
- 3 TUERCA
- 4 ARANDELA DE GOMA
- 5 REVESTIMIENTO DE MORTERO DE CEMENTO O DE POLIURETANO
- 6 TUBO DE FUNDICIÓN
- 7 PIEZA ESPECIAL DE UNIÓN

CUADRO DE CARACTERÍSTICAS		COTAS EN (mm.)									
Ø INTERIOR - mm	Ø EXTERIOR - mm	L - ESPESOR FUNDICIÓN - mm	L - LONGITUD - mts.	P - COPA - mm.	PESO DEL TUBO Kg/ml.	SIN REVESTIMIENTO	100	150	300	500	1000
							118	170	326	532	842
							6-	7,2	9	9,9	11,7
							6-	6-	6-	6-	7,2
							92	98	105	115	120
							15,1	22,8	50,8	104,3	137,3
											215,2
											309,3
											420,1


Macizos de contrarrestos Codos y "T"

ESCALA: 1/40

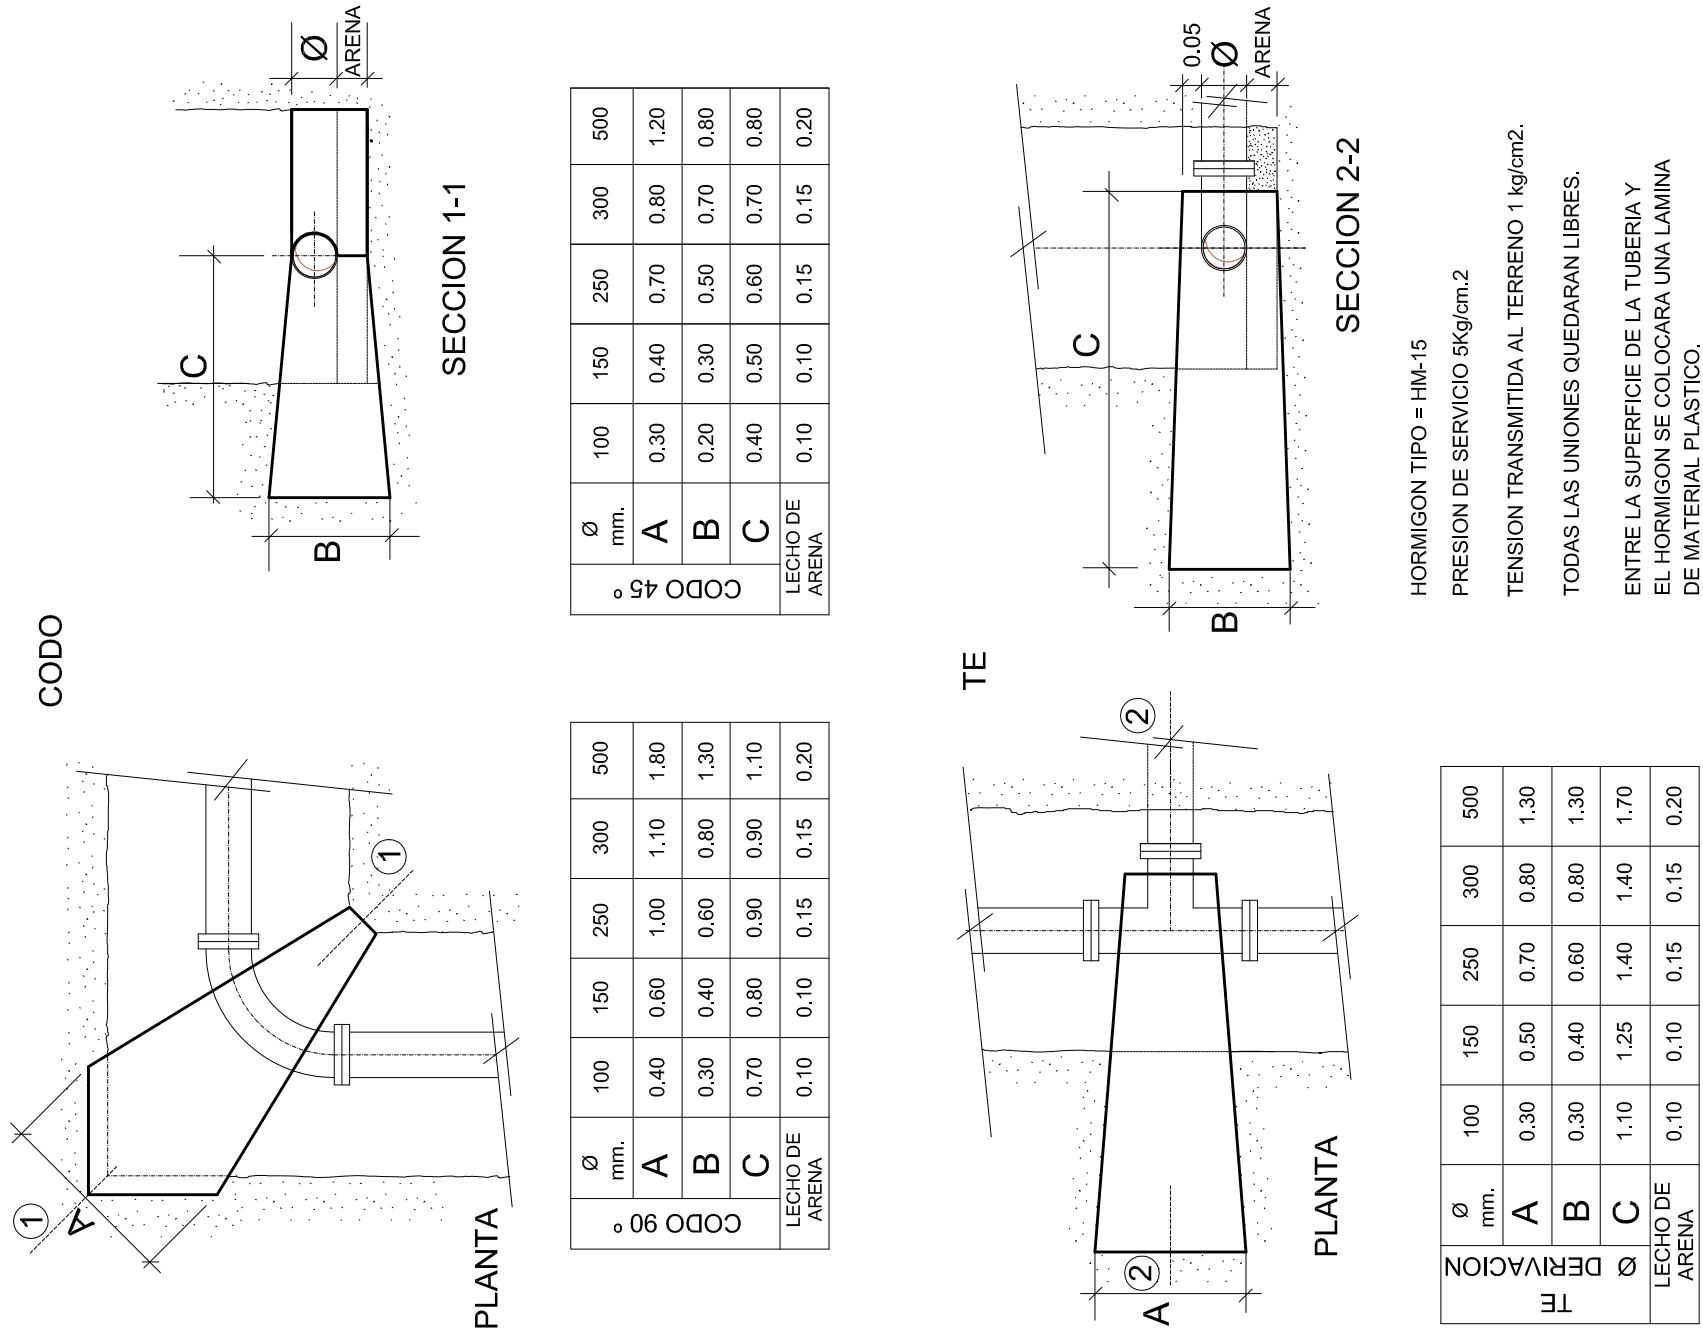

Zanjas para tubería

ESCALA: 1/20

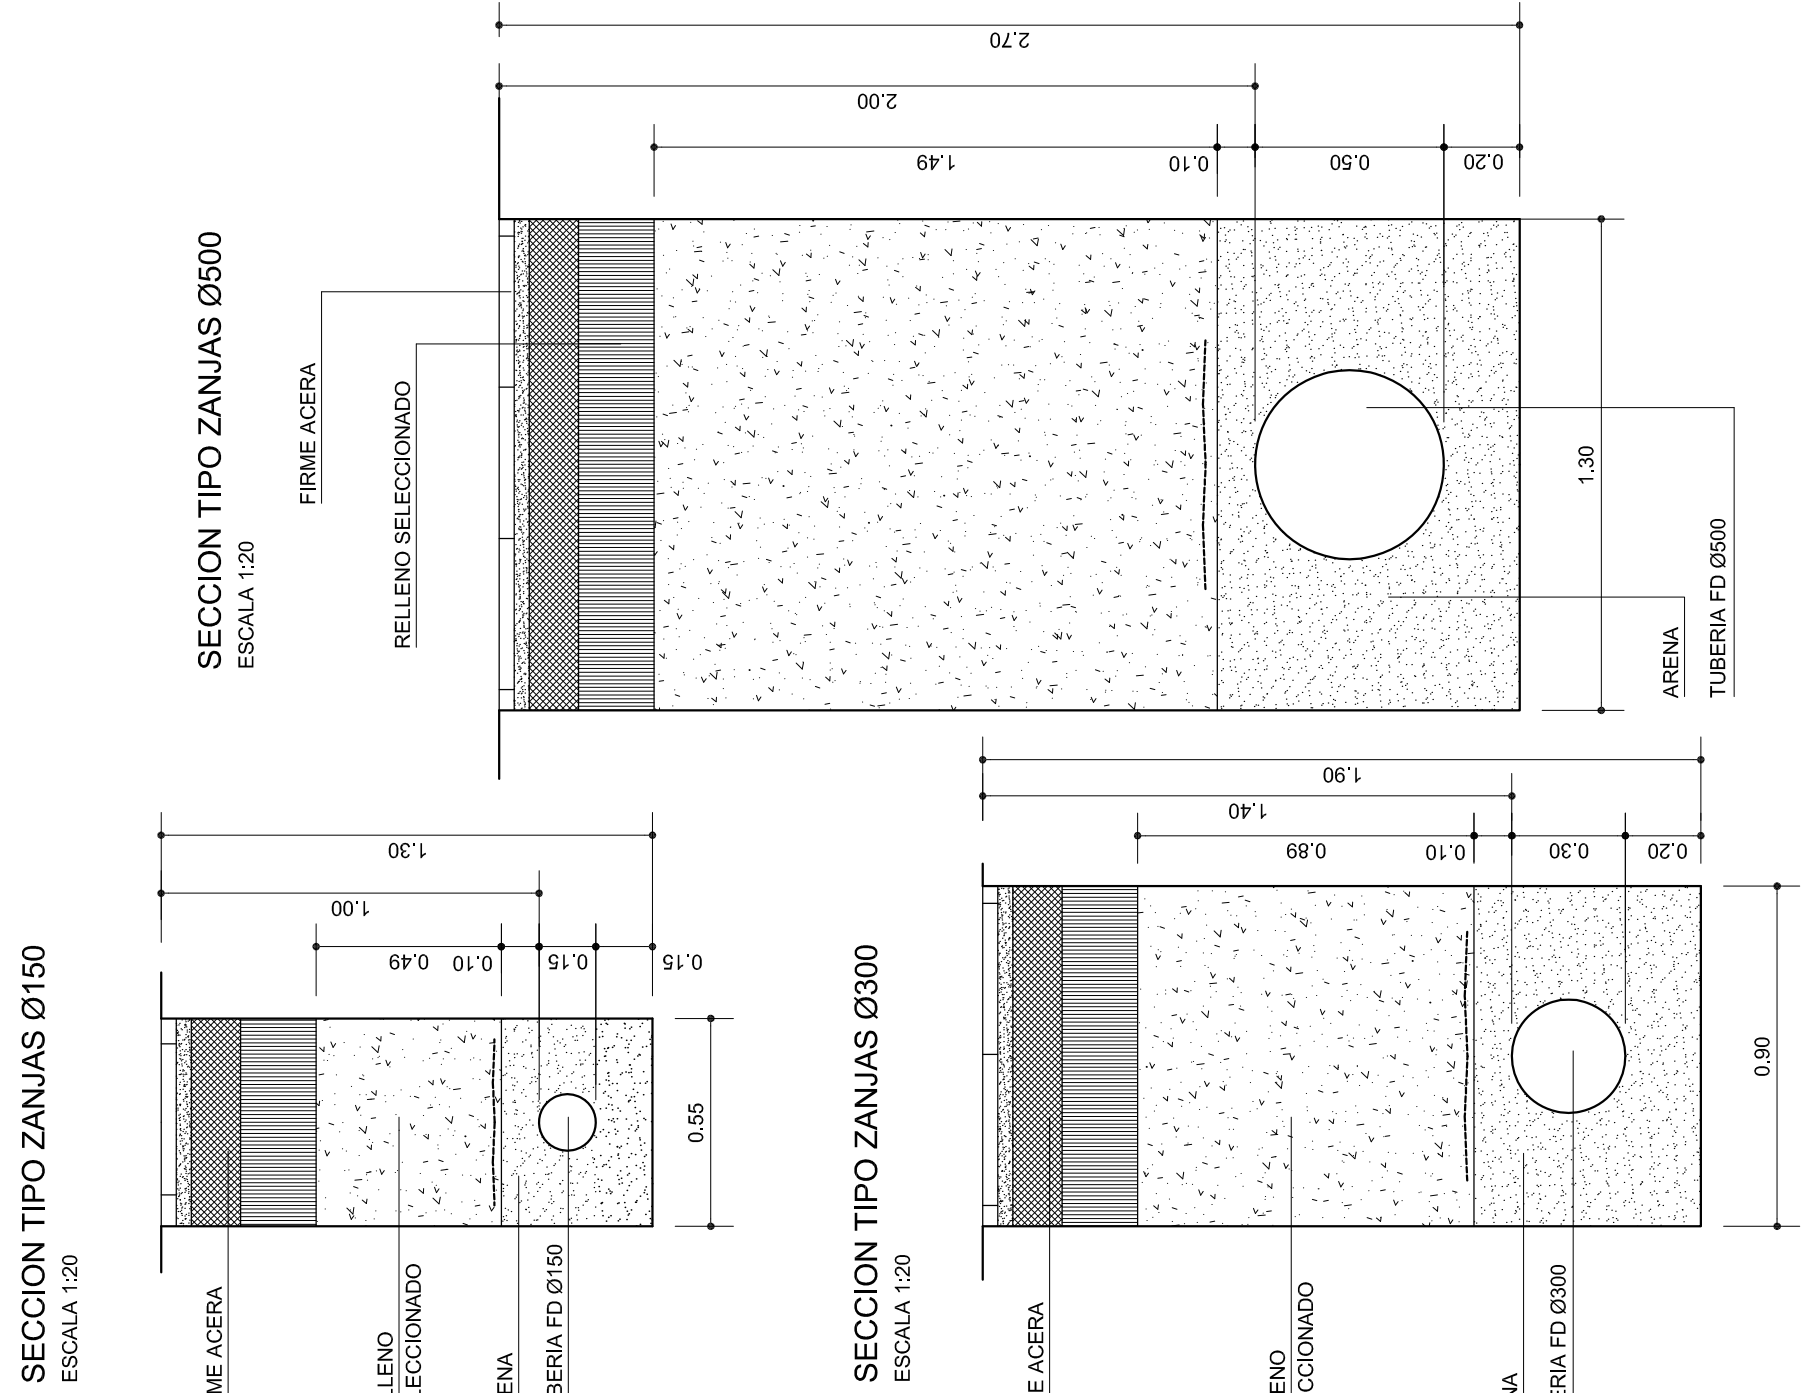

Macizos de contrarrestos Cono de reducción y brida ciega

ESCALA: 1/25

