


## ARQUETAS CONEXION ACEQUIA

# PLANTA

ESCALA 1/25

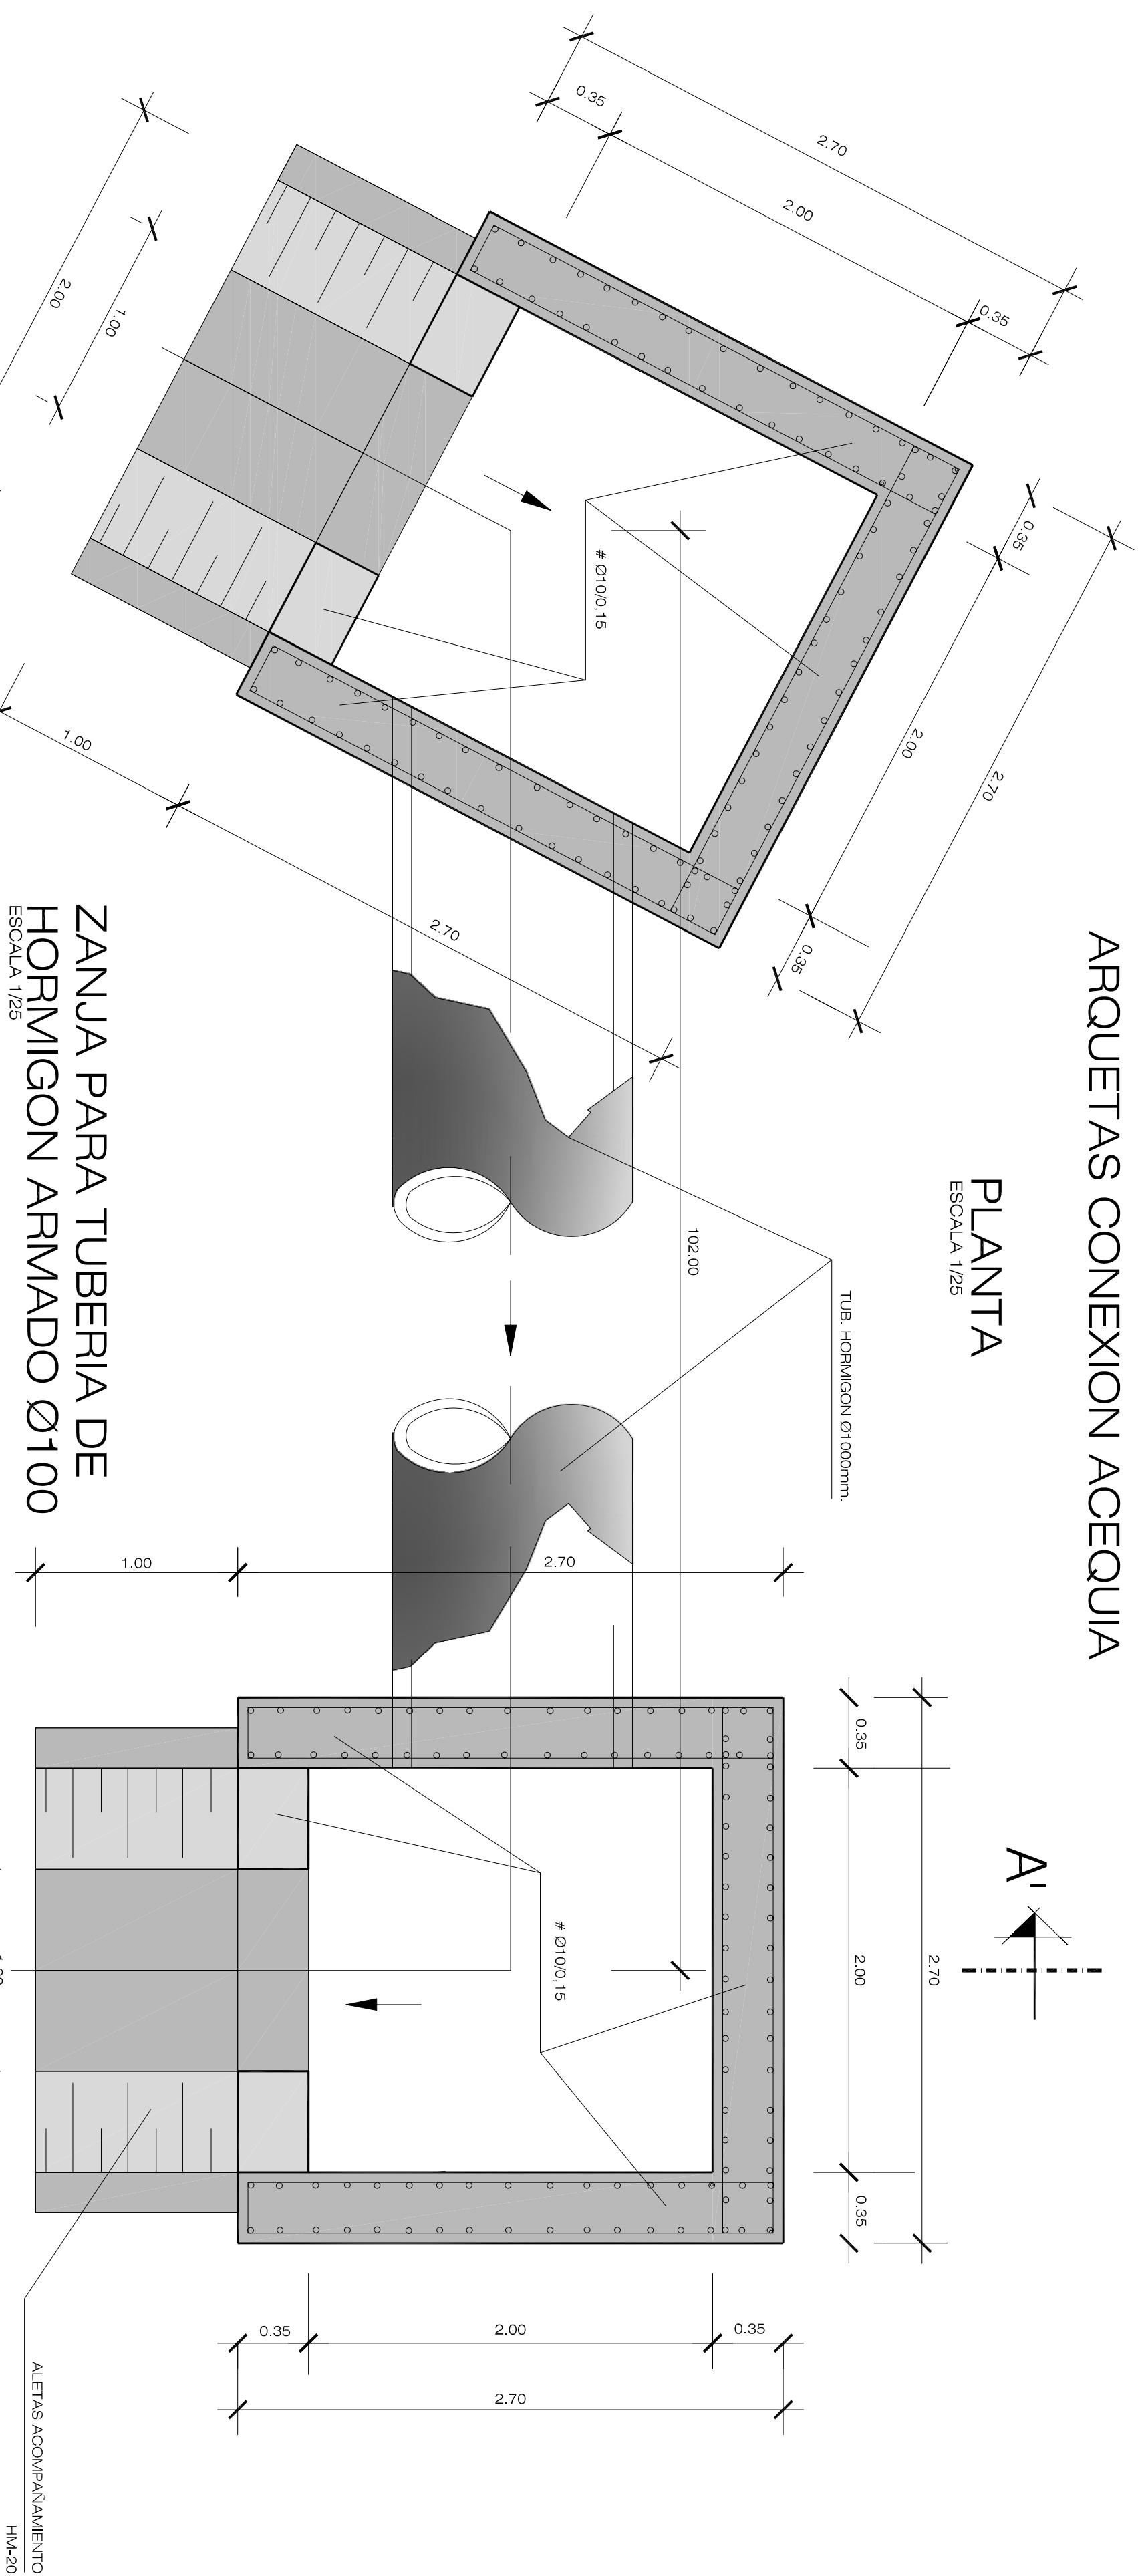


## POZO DE REGISTRO

SECCION A-A'  
ESCALA 1/25


ESCALA 1/25

CONTROL DE CALIDAD		
ACERO	B 500 S	NORMAL $\bar{S}=1.15$
HORMIGON	H/A-12.5	NORMAL $\bar{S}=1.50$
	H/A-25	
EJECUCION	NORMAL	NORMAL $\bar{S}=1.80$

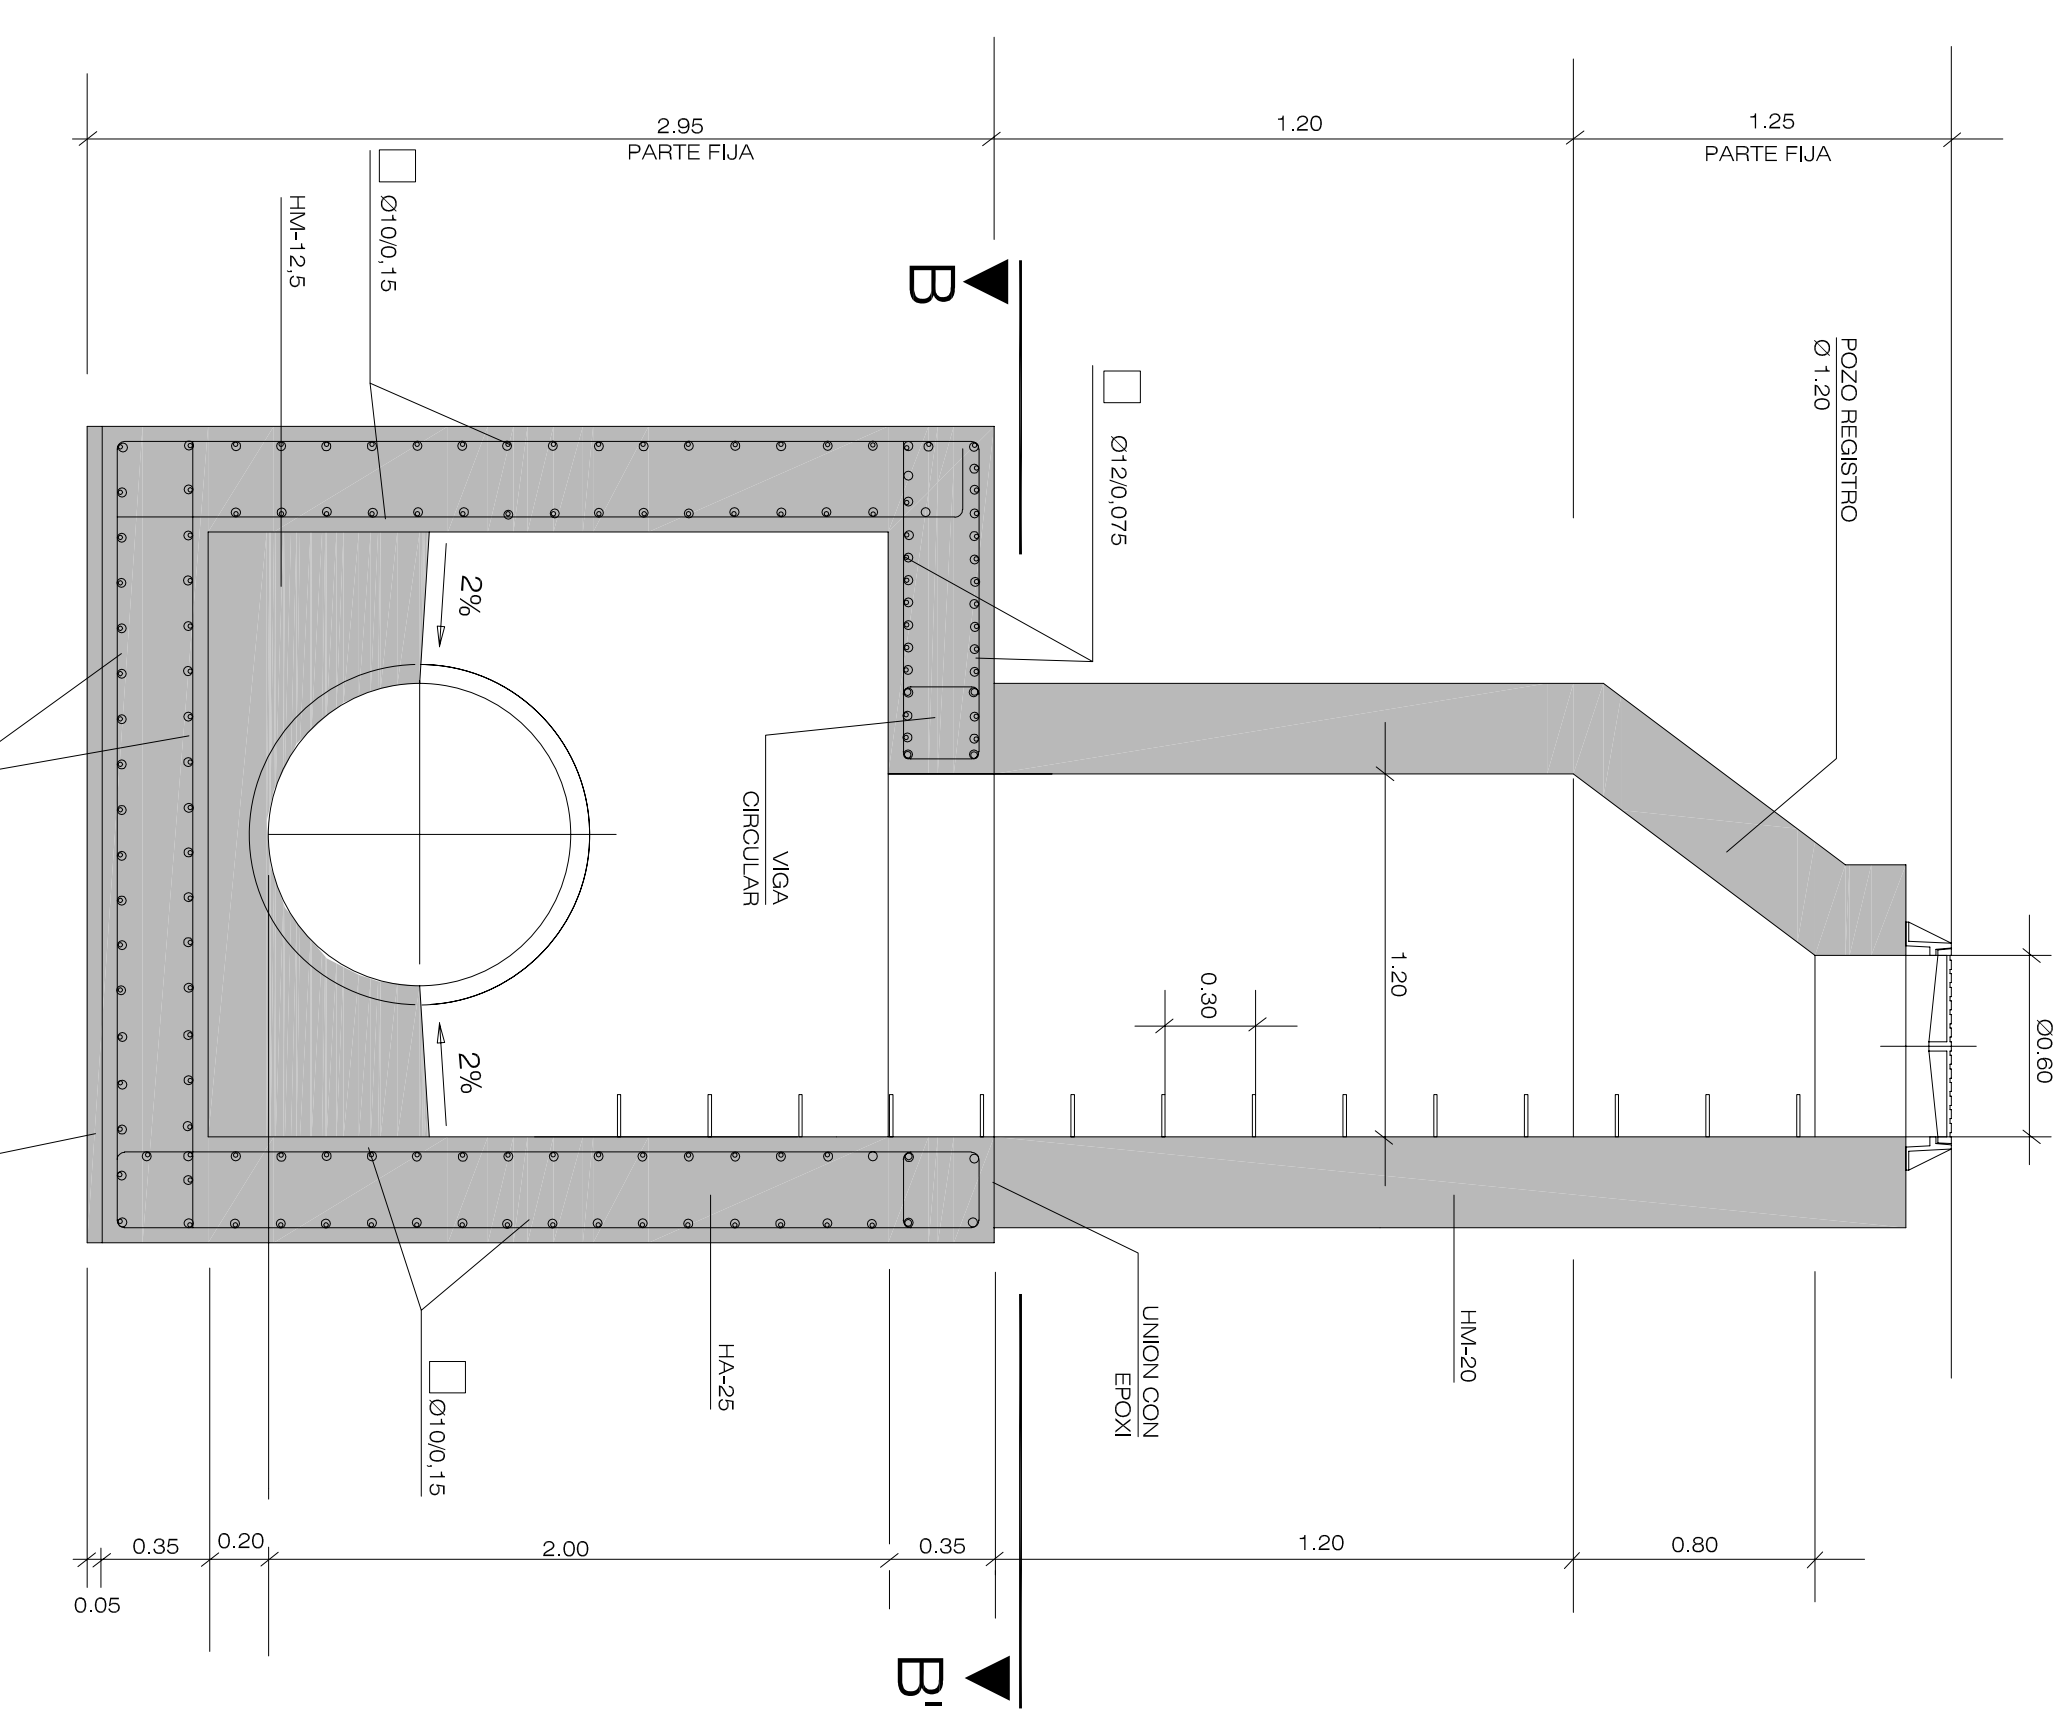


## ALZADO

ESCALA 1/25

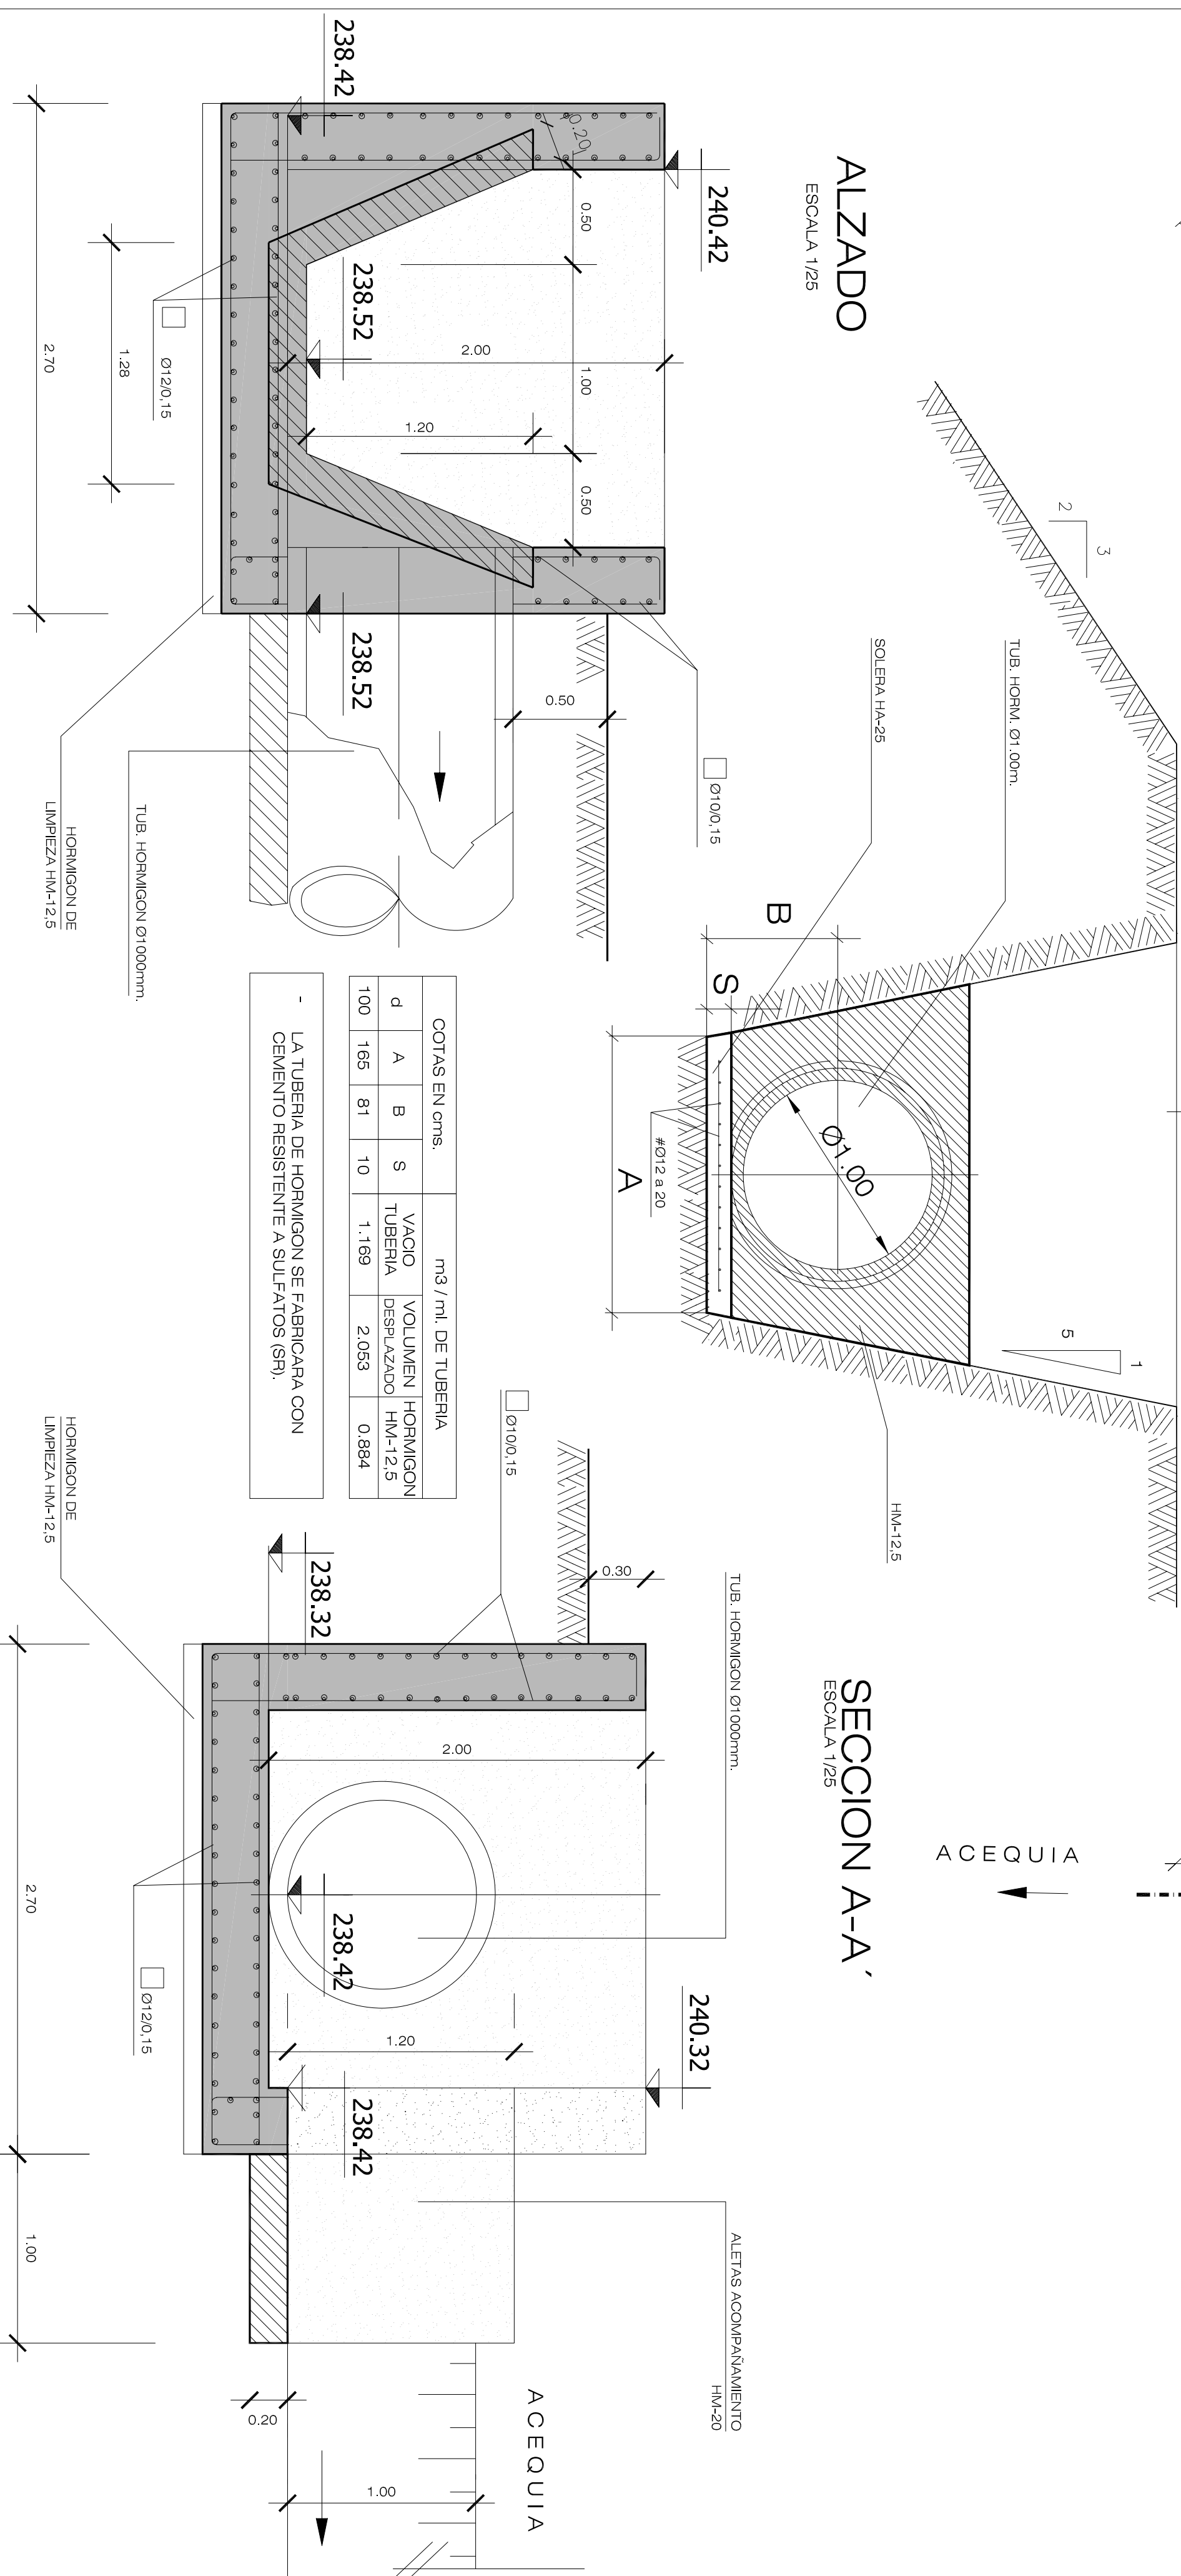

SECCION A-A'  
ESCALA 1/25

ESCALA 1/25

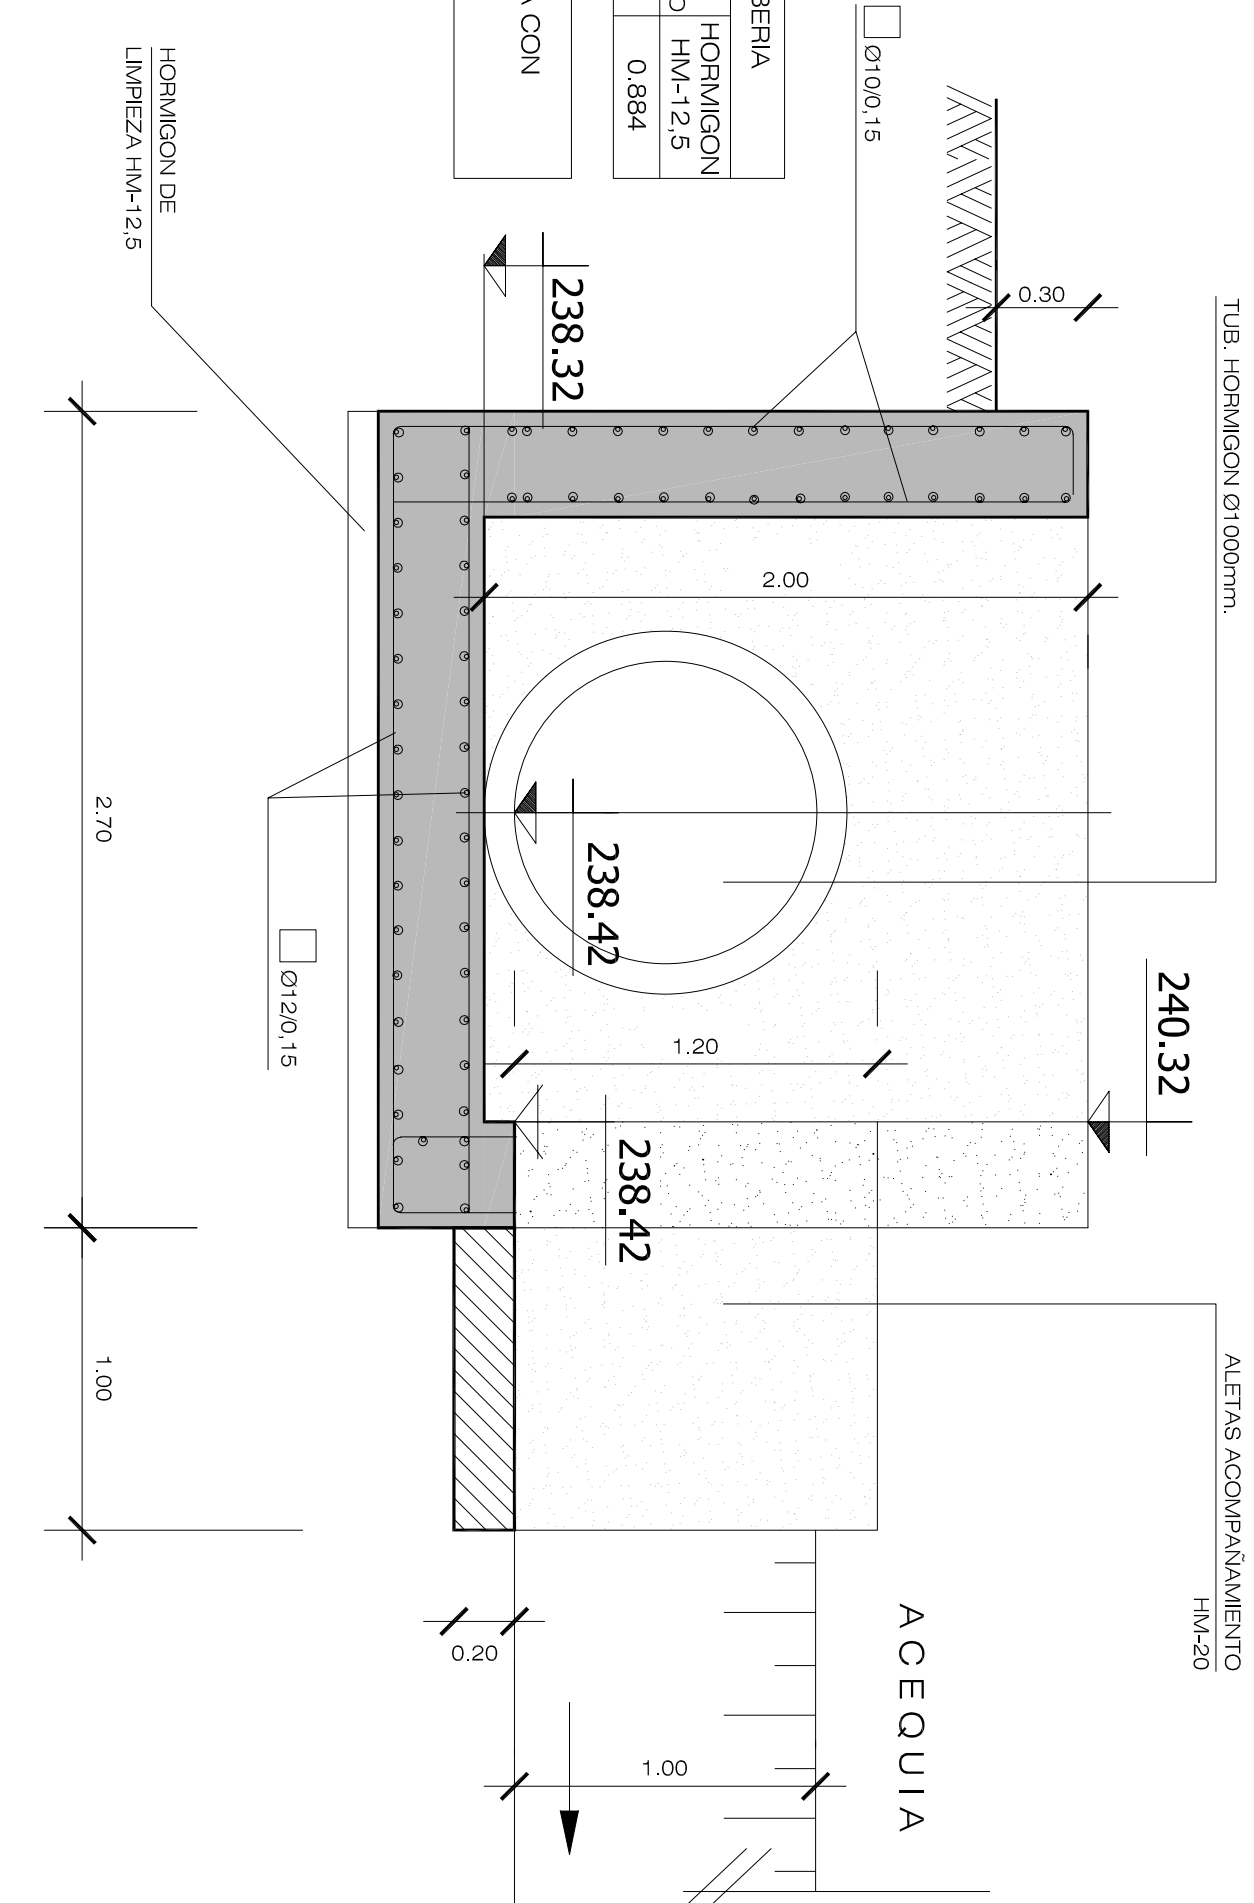

SECCION B-B  
ESCALA 1/25

ESCALA 1/20

