



ARQUETA-ALIVIADERO. SECCION-ALZADO A-A'

ESCALA 1/25

ARQUETA-ALIVIADERO

ARQUETA-ALIVIADERO. PLANTA (SECCION B-B')

ESCALA 1/25

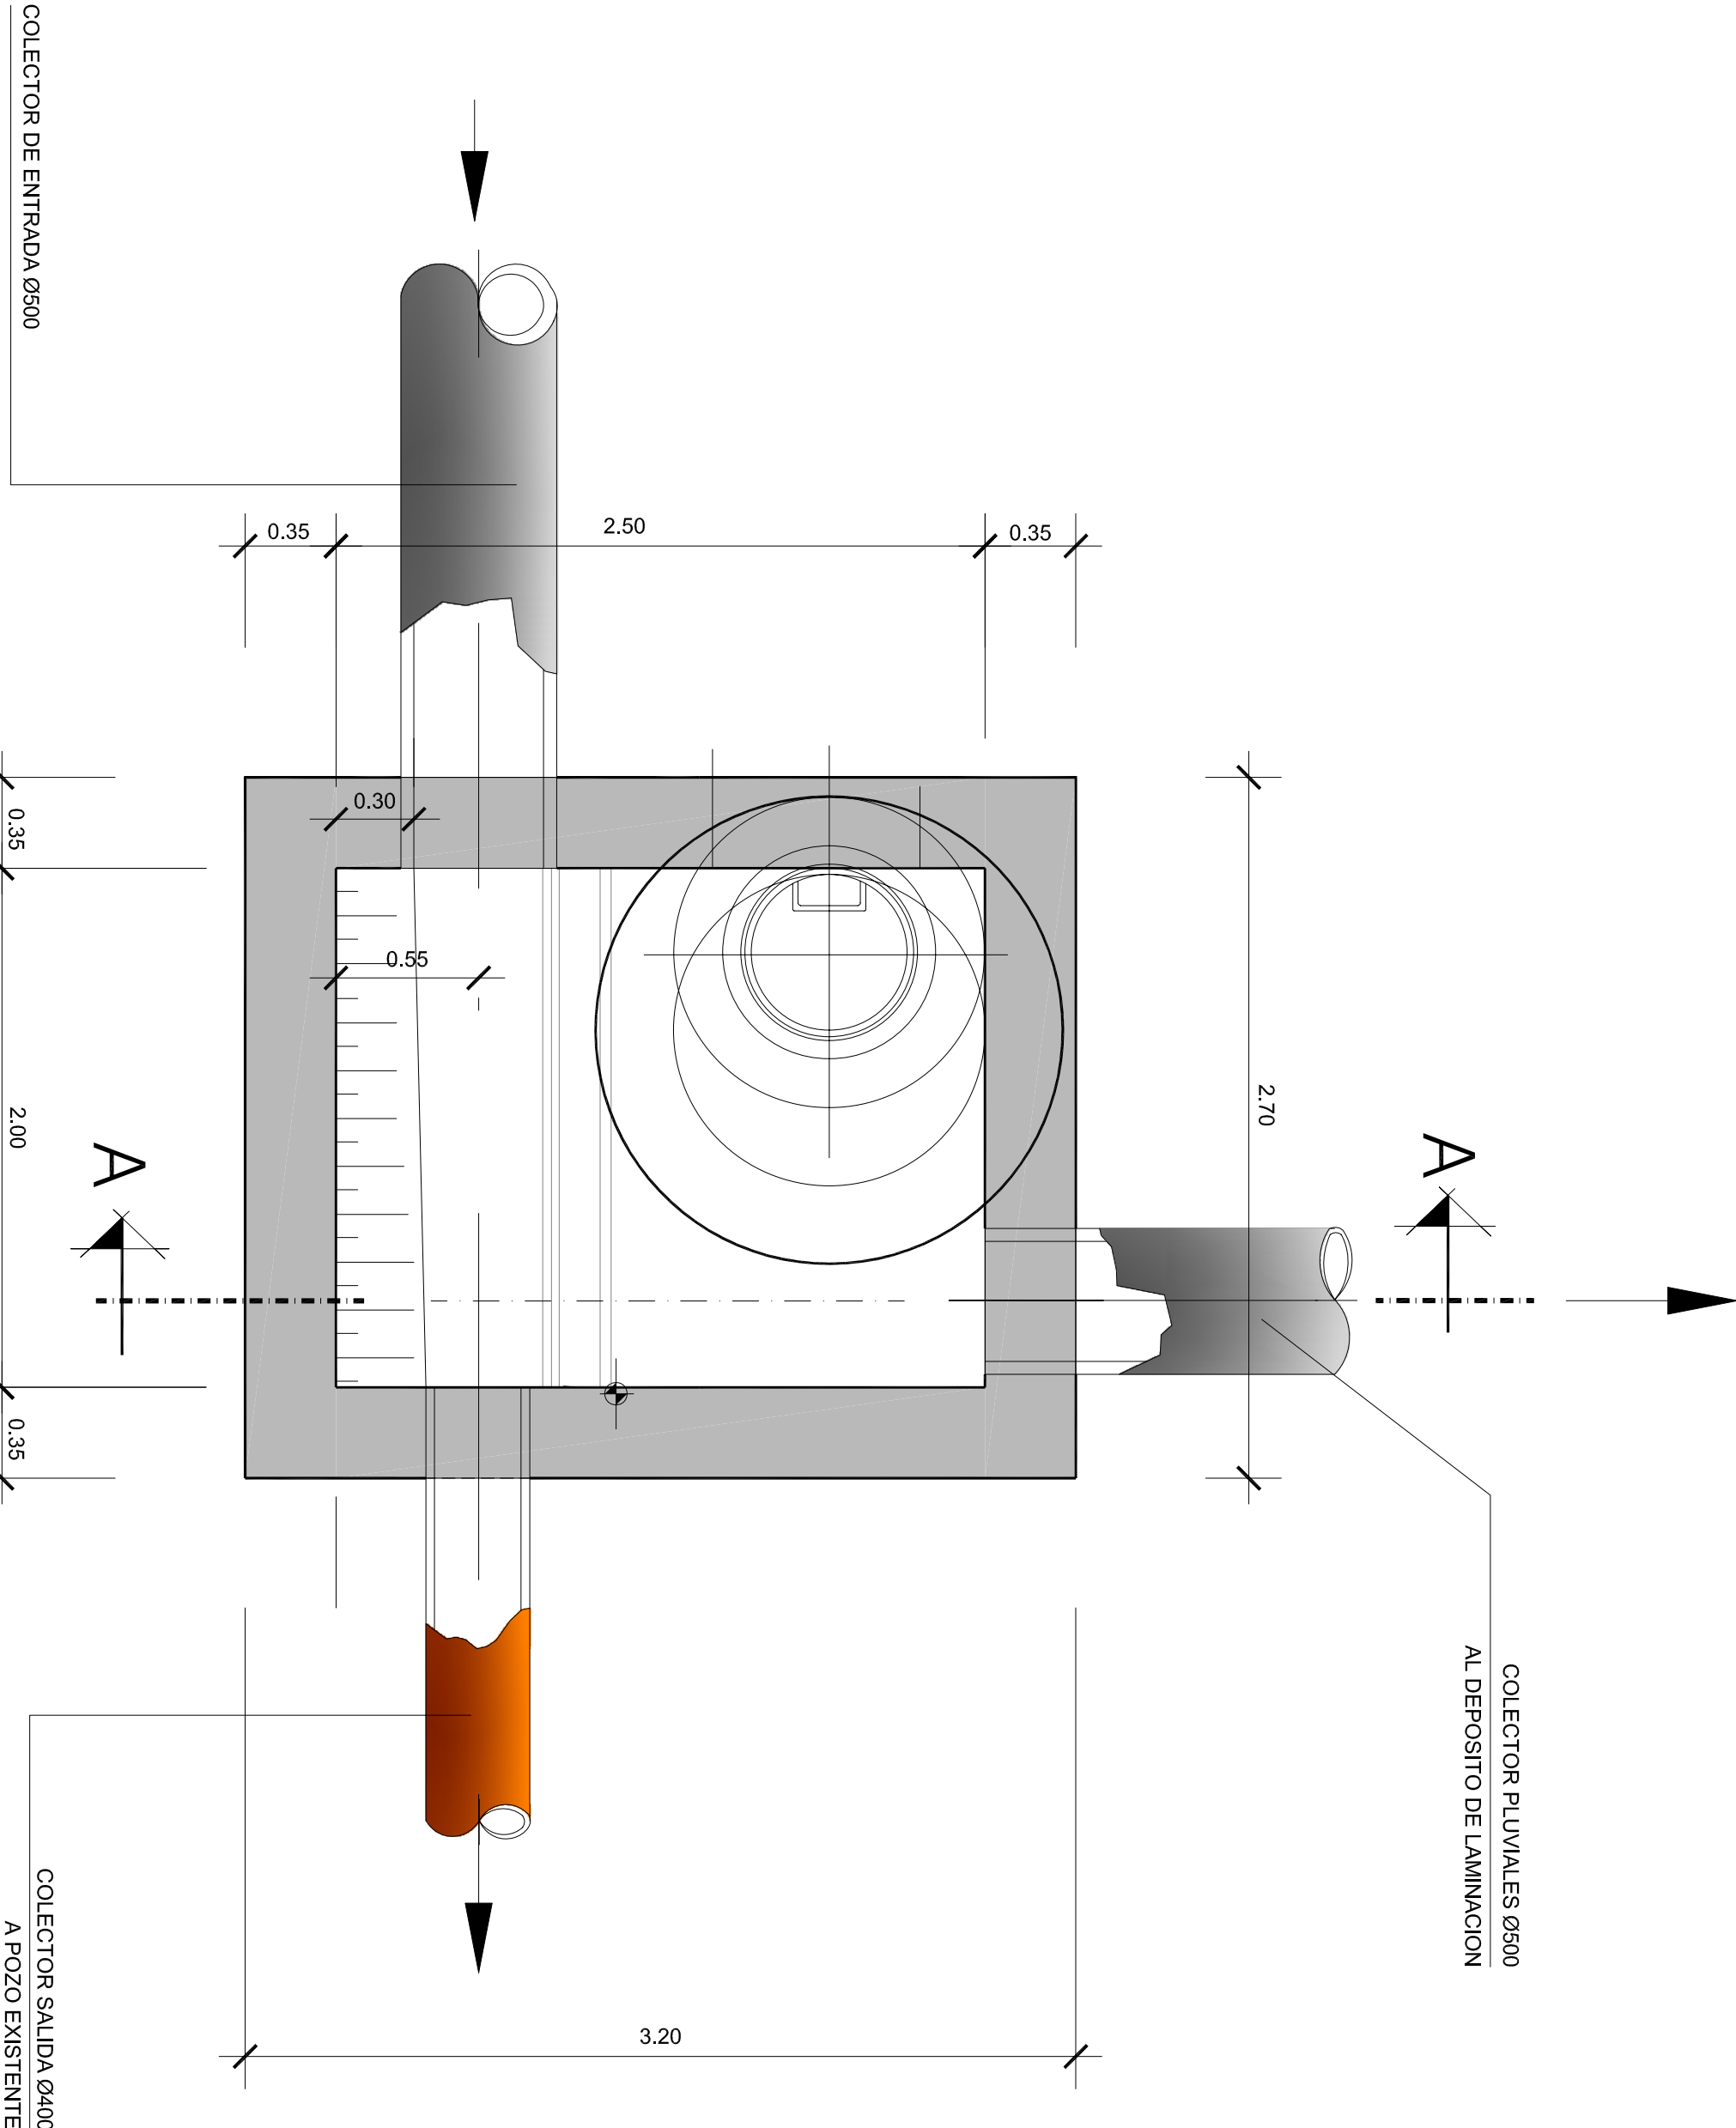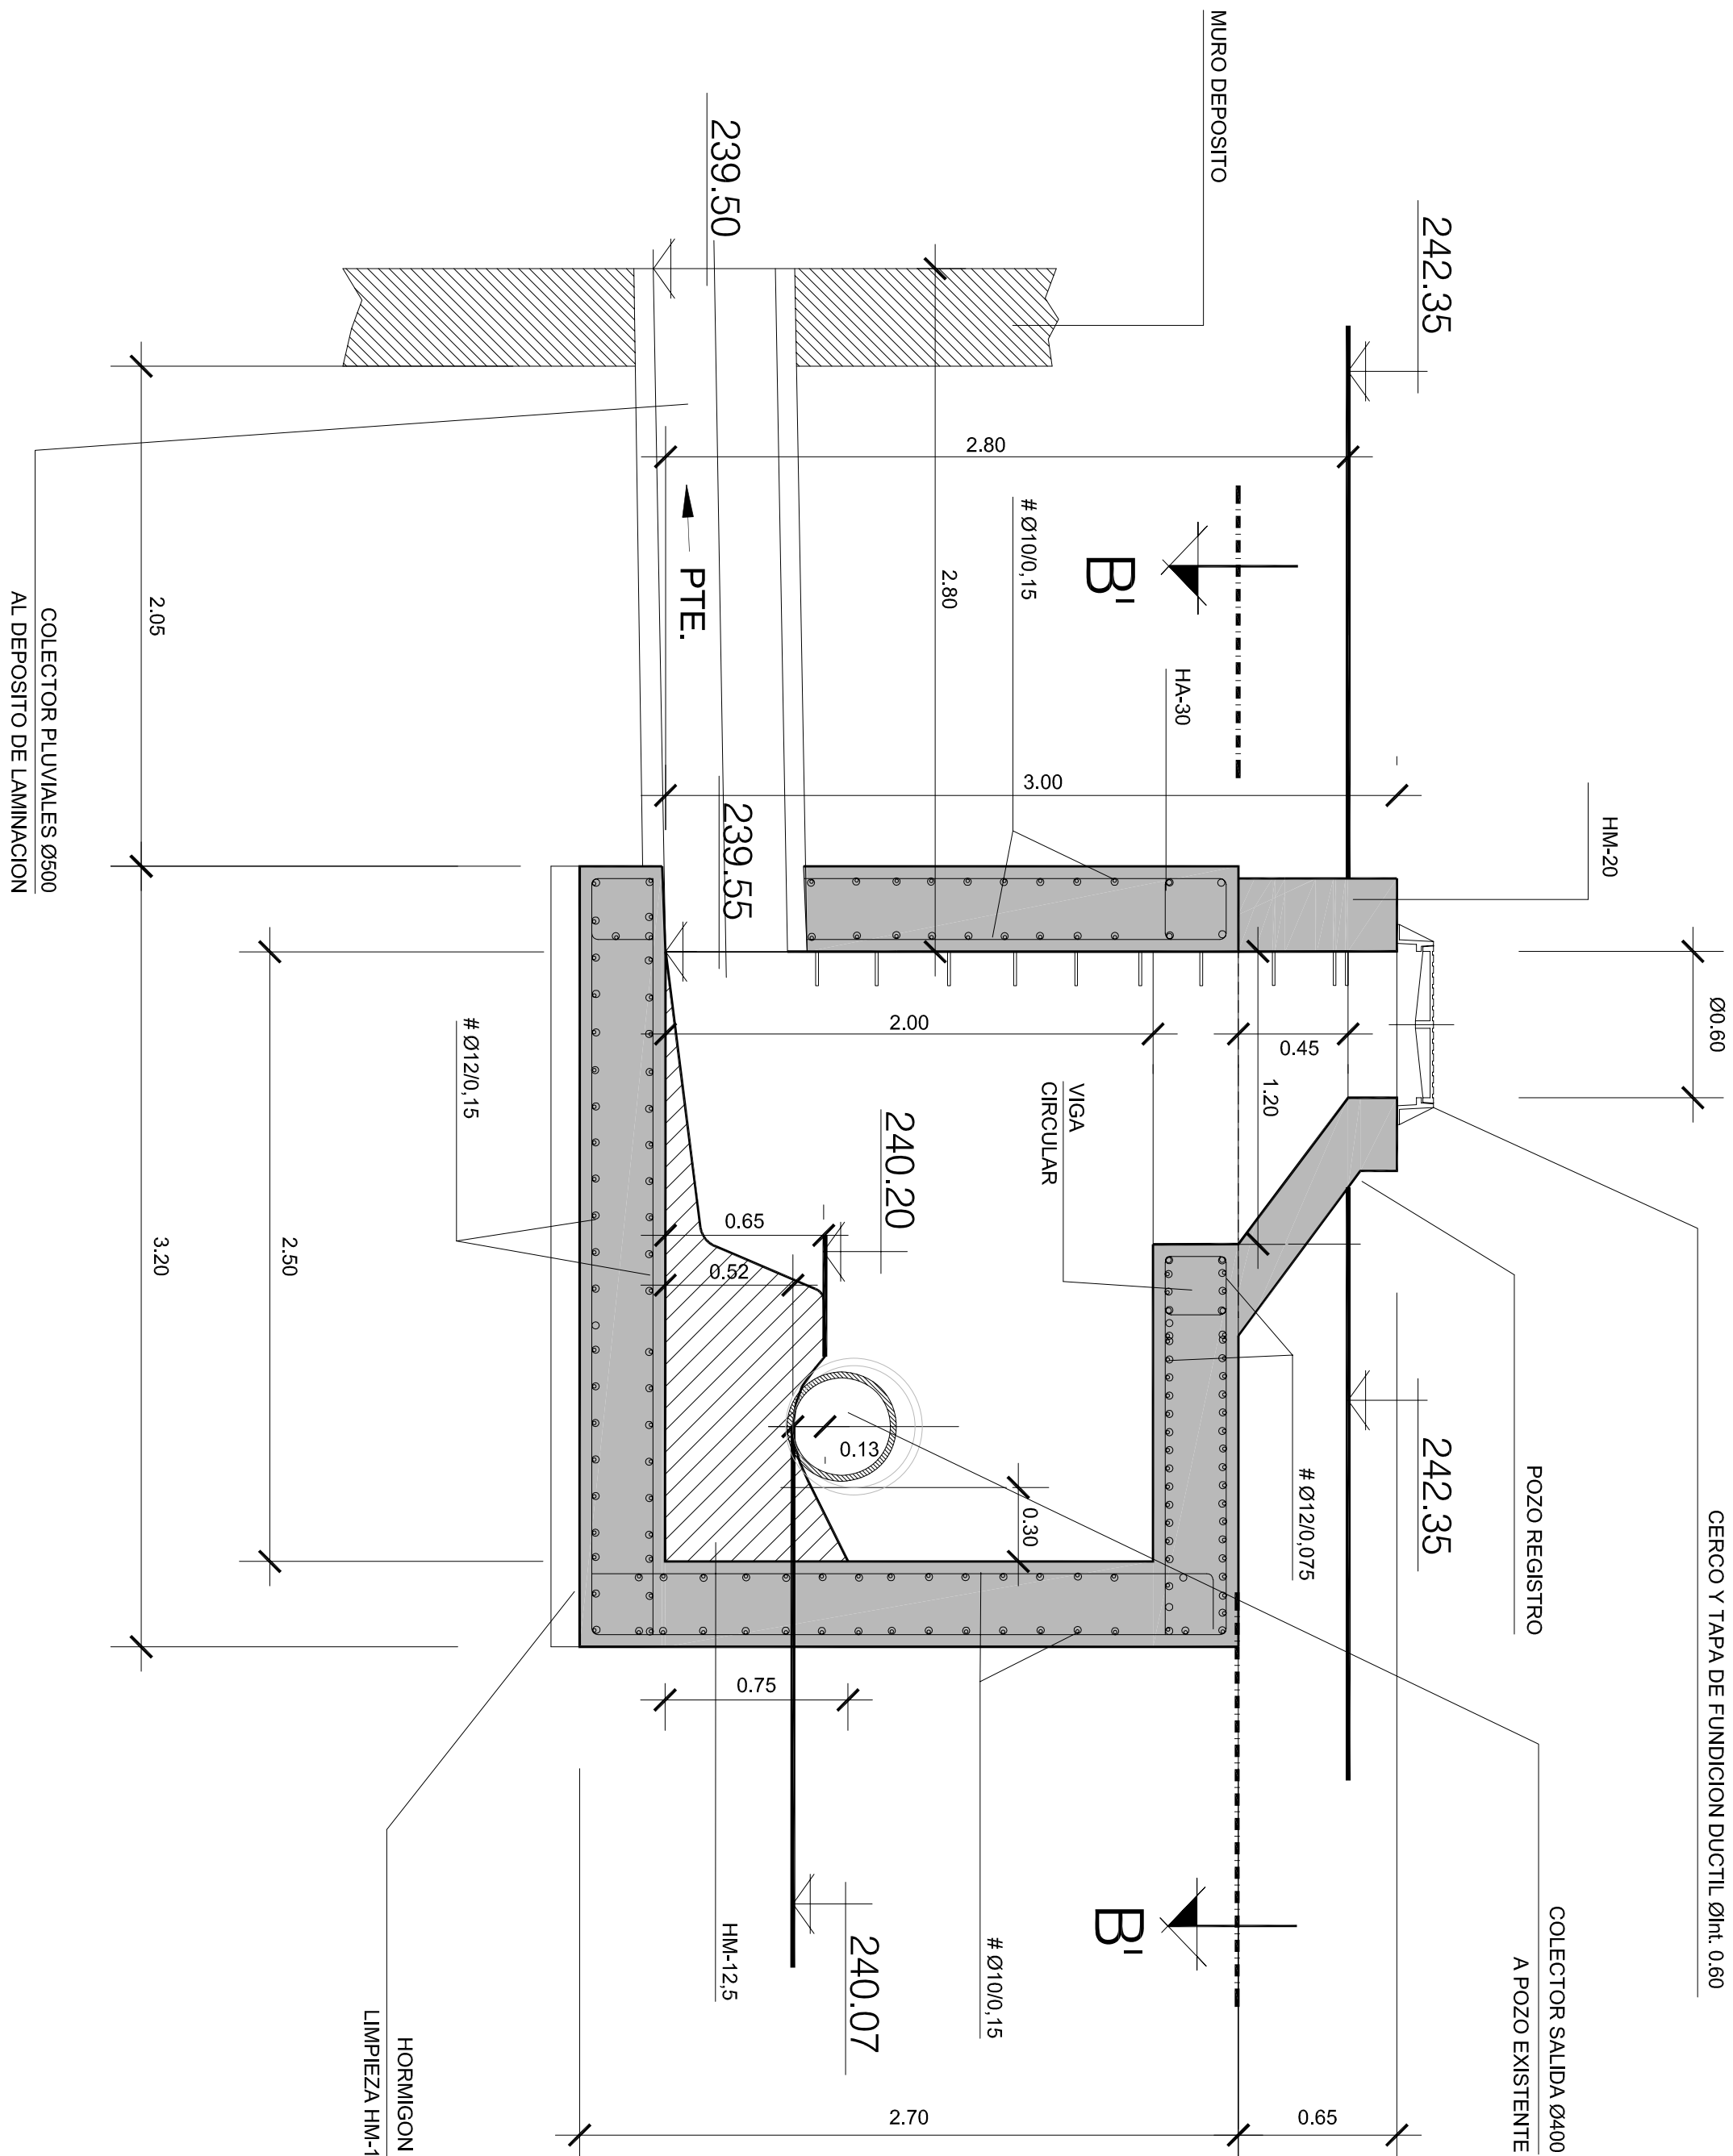

PLANTA-ARMADURAS

ESCALA 1/25

VIGA CIRCULAR

0.30X0.30

NOTA:  
SE DISPONDRA DE LA VIGA CIRCULAR INDICADA TAMBIEN PARA LOS ENTRONQUES DE LOS TUBOS

ESPECIFICACION	NIVEL DE CONTROL	RECUBRIMIENTO NOMINAL mm.	CEMENTO
HM-12.5/S/40/Qb	NORMAL		CEM II/42.5/SR
HM-20/P/22/Qb	NORMAL		CEM II/42.5/SR
HA-25/P/22/Qb	NORMAL	40	CEM II/42.5/SR
HA-30/P/20/Qb	NORMAL	40	CEM II/42.5/SR
ACERO			
B 500 S	NORMAL		

