



Vistas de las fachadas existente y proyectadas, con el aumento de un cuarto piso, para la casa num. 89 de las calles del Correo Viejo, y Botigas Ondas, de D.^{ña} Manuela Pradas.

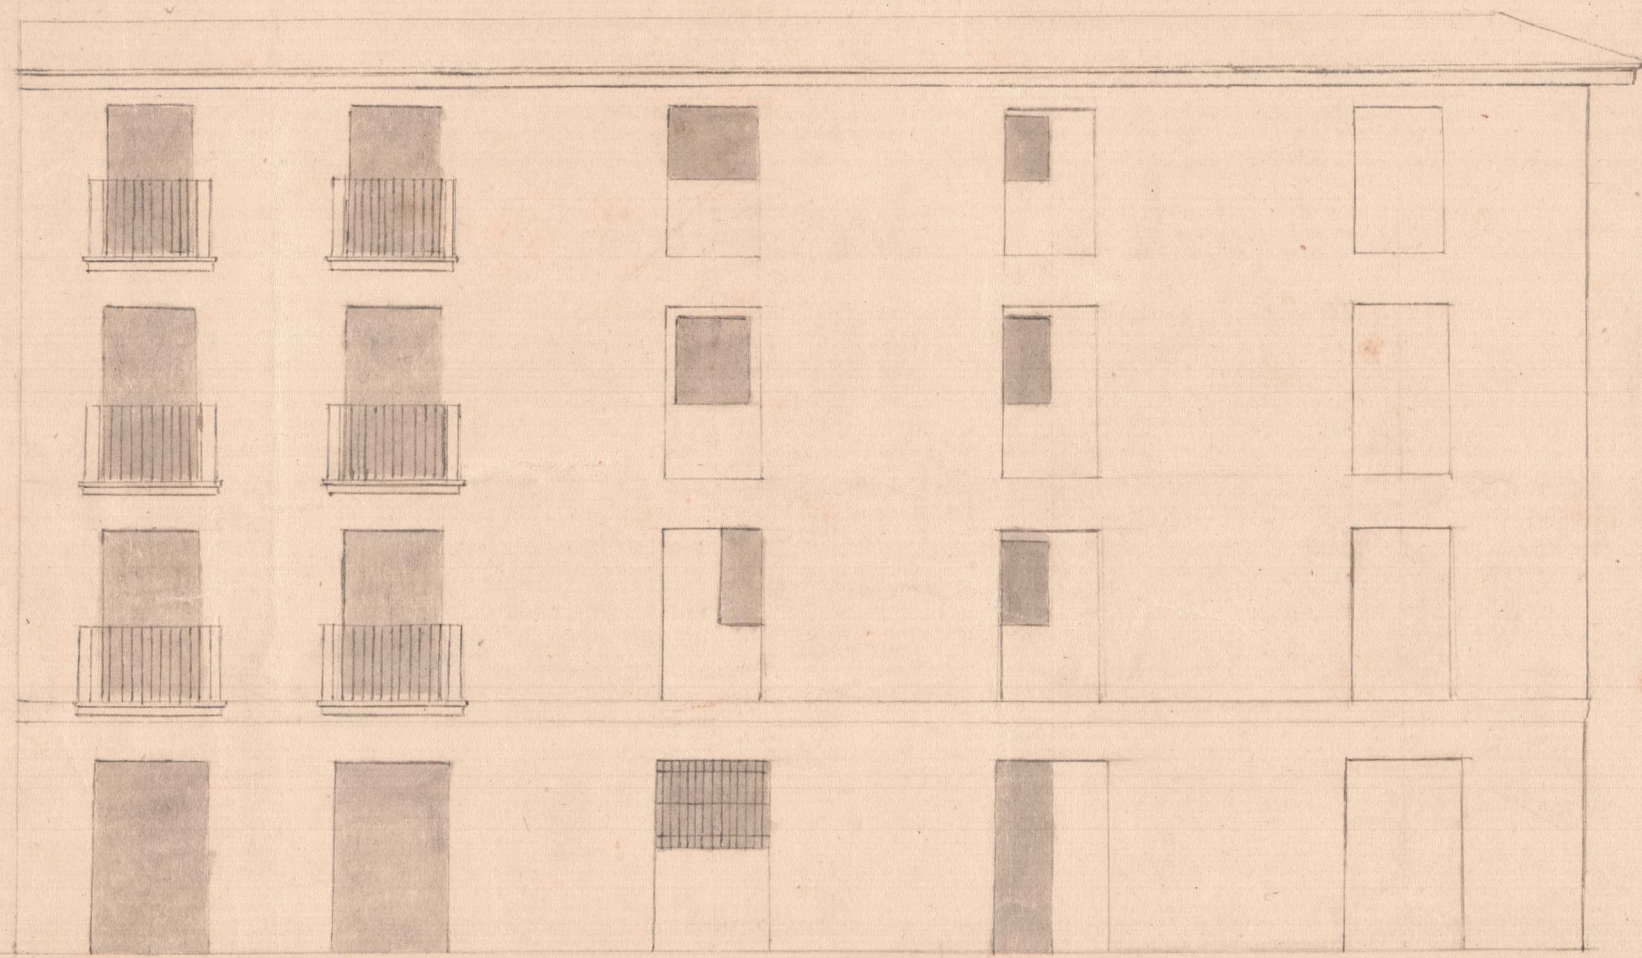

Fachada existente a la Calle del Correo Viejo.



Fachada proyectada al Correo Viejo.

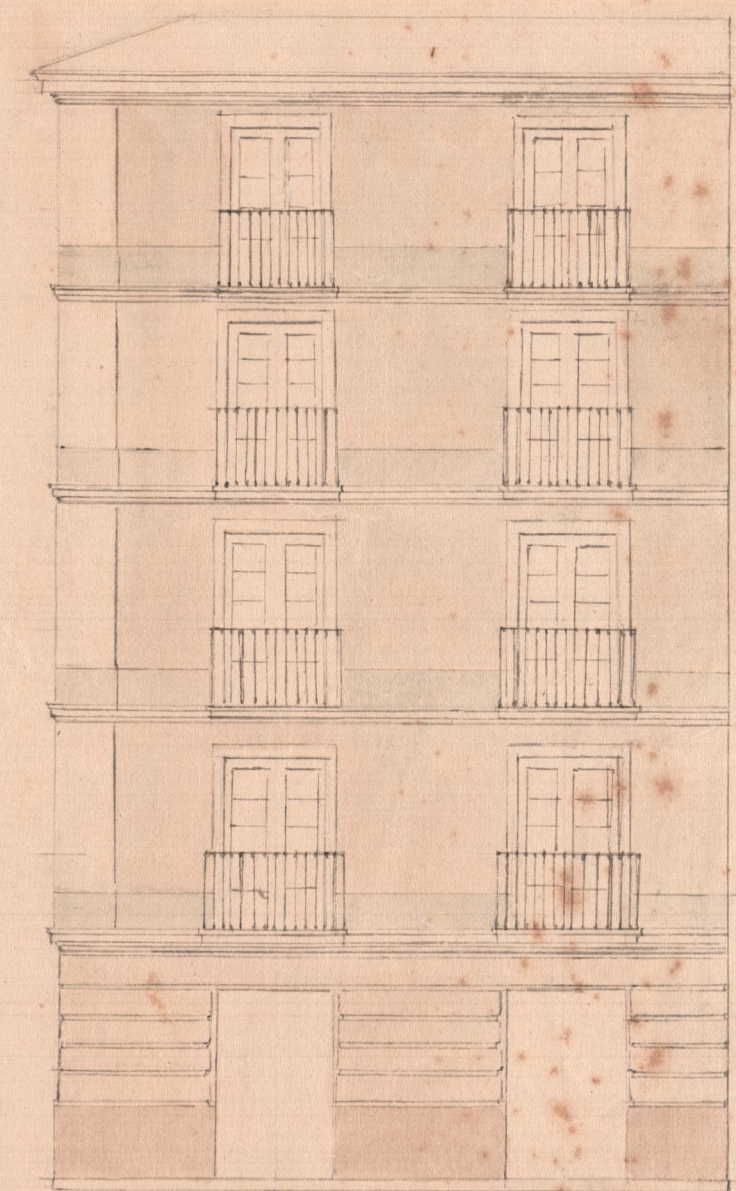


Fachada proyectada a las Botigas Ondas.

10 50 0 1 2 3 4 5 6 7 8 9 10 11 12 13 14 15 Metros.

Luzarza 23 de Mayo de 1860.

Joaquín Jordán

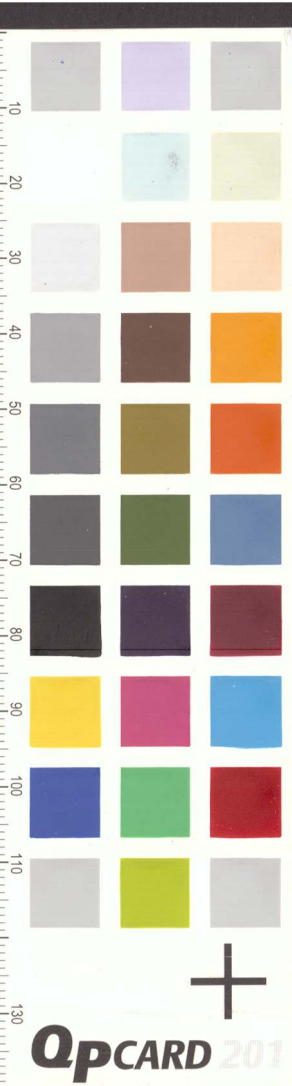

OpCARD 101 v2