


EMPLAZAMIENTO
DE CASAS BARATAS
QUE SE PROYECTA
CONSTRUIR EN LA
ZONA DE ENSANCHE
DE MIRALBUENO
SECCION 6ª
ESCALA 1:500

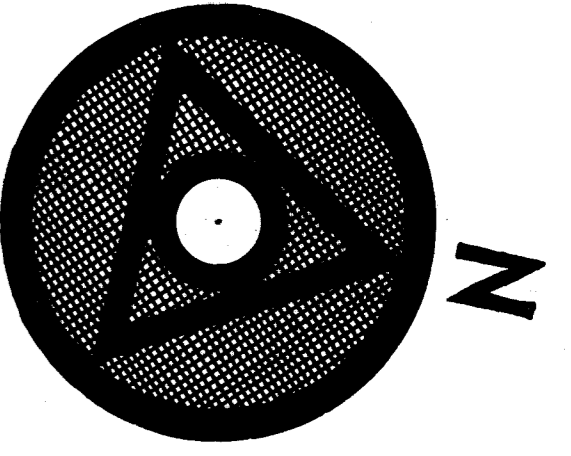




















CALLE DEL TERMINILLO

CALLE F.C. CARMINA

CALLE DE

CALLE

TRANSVERSAL

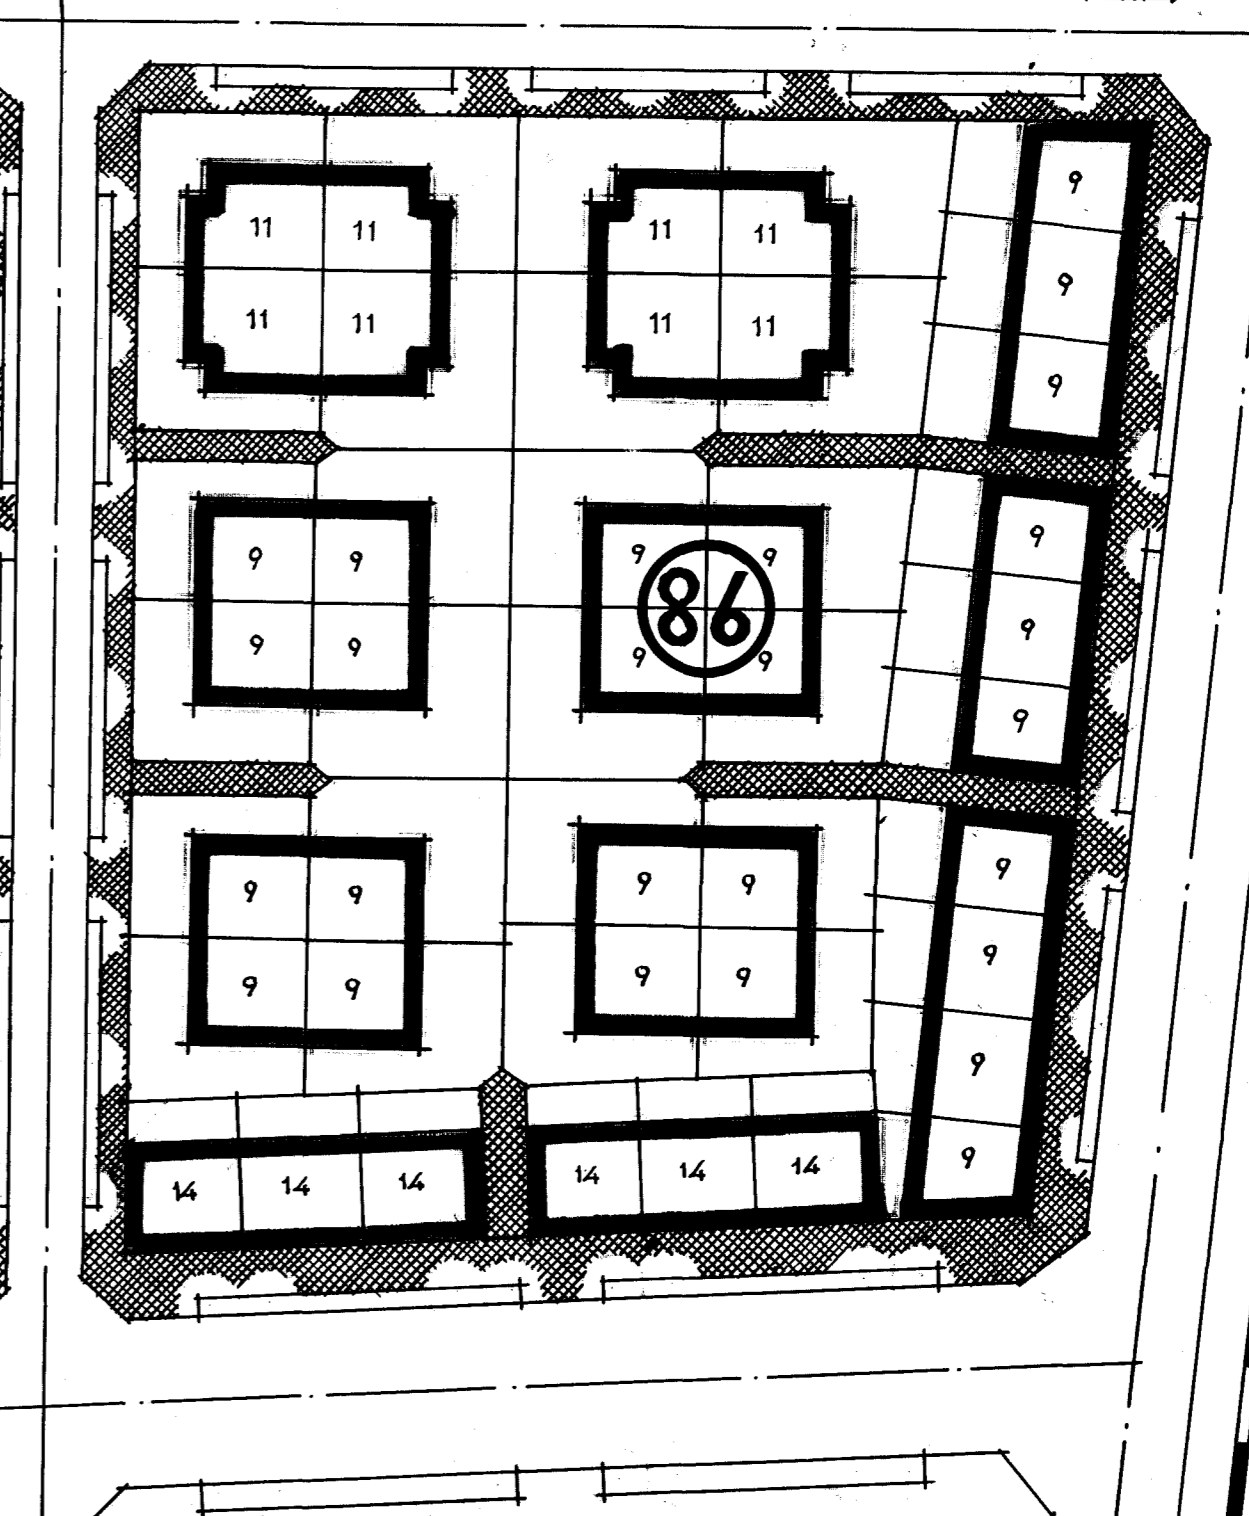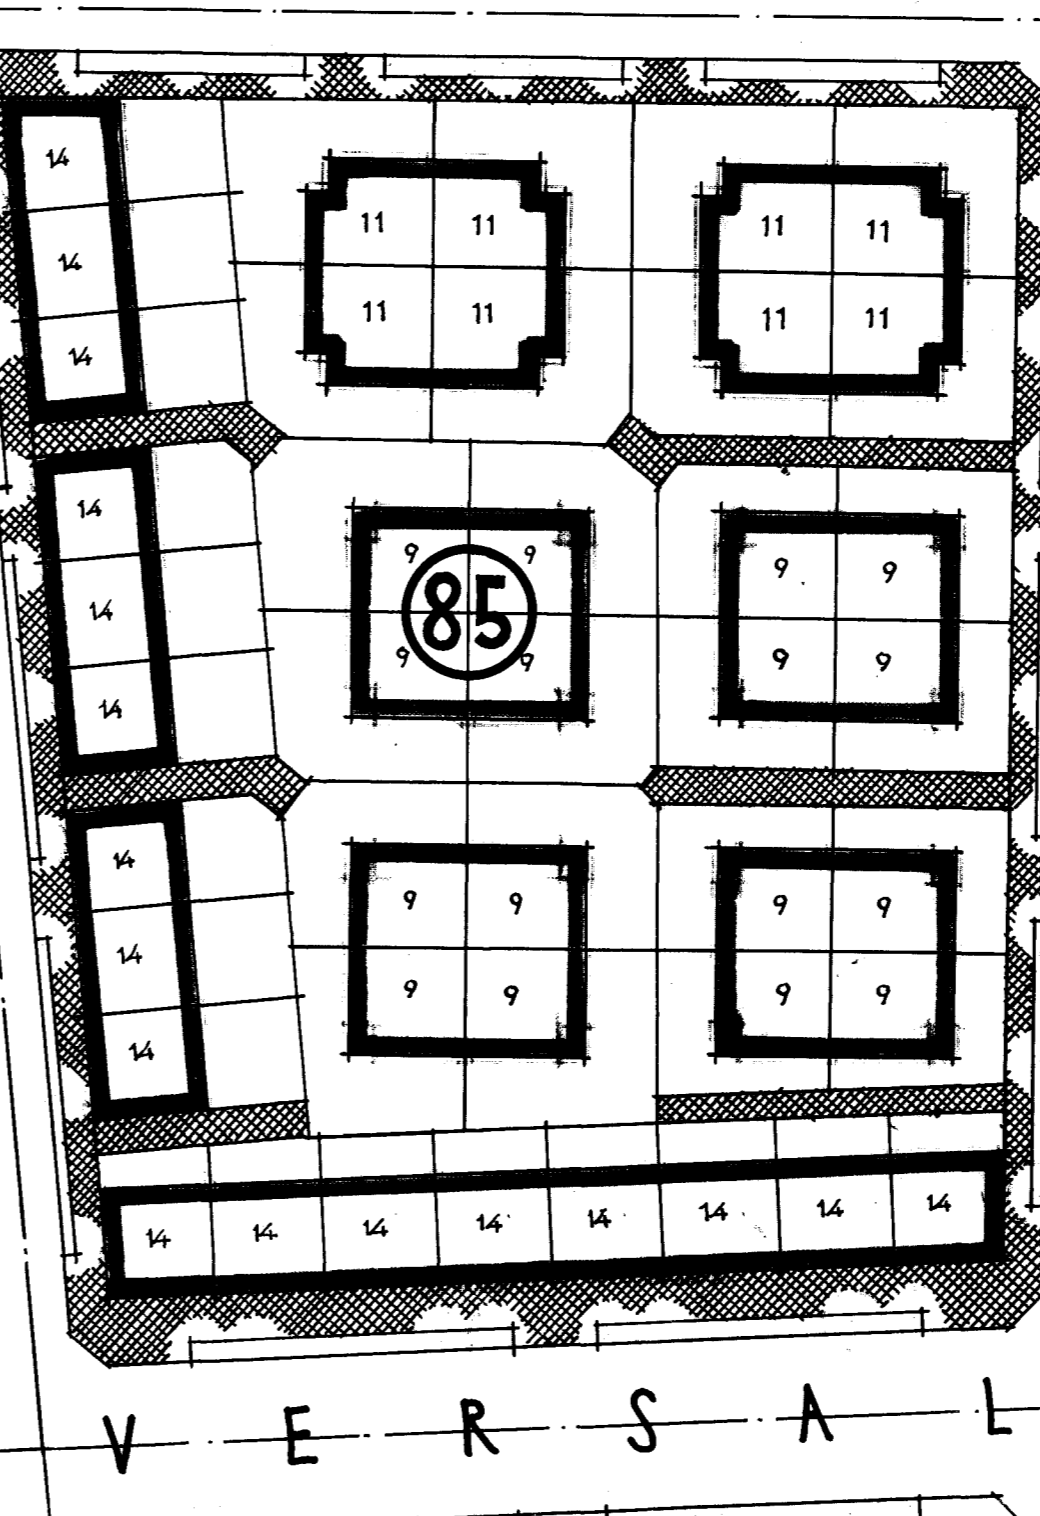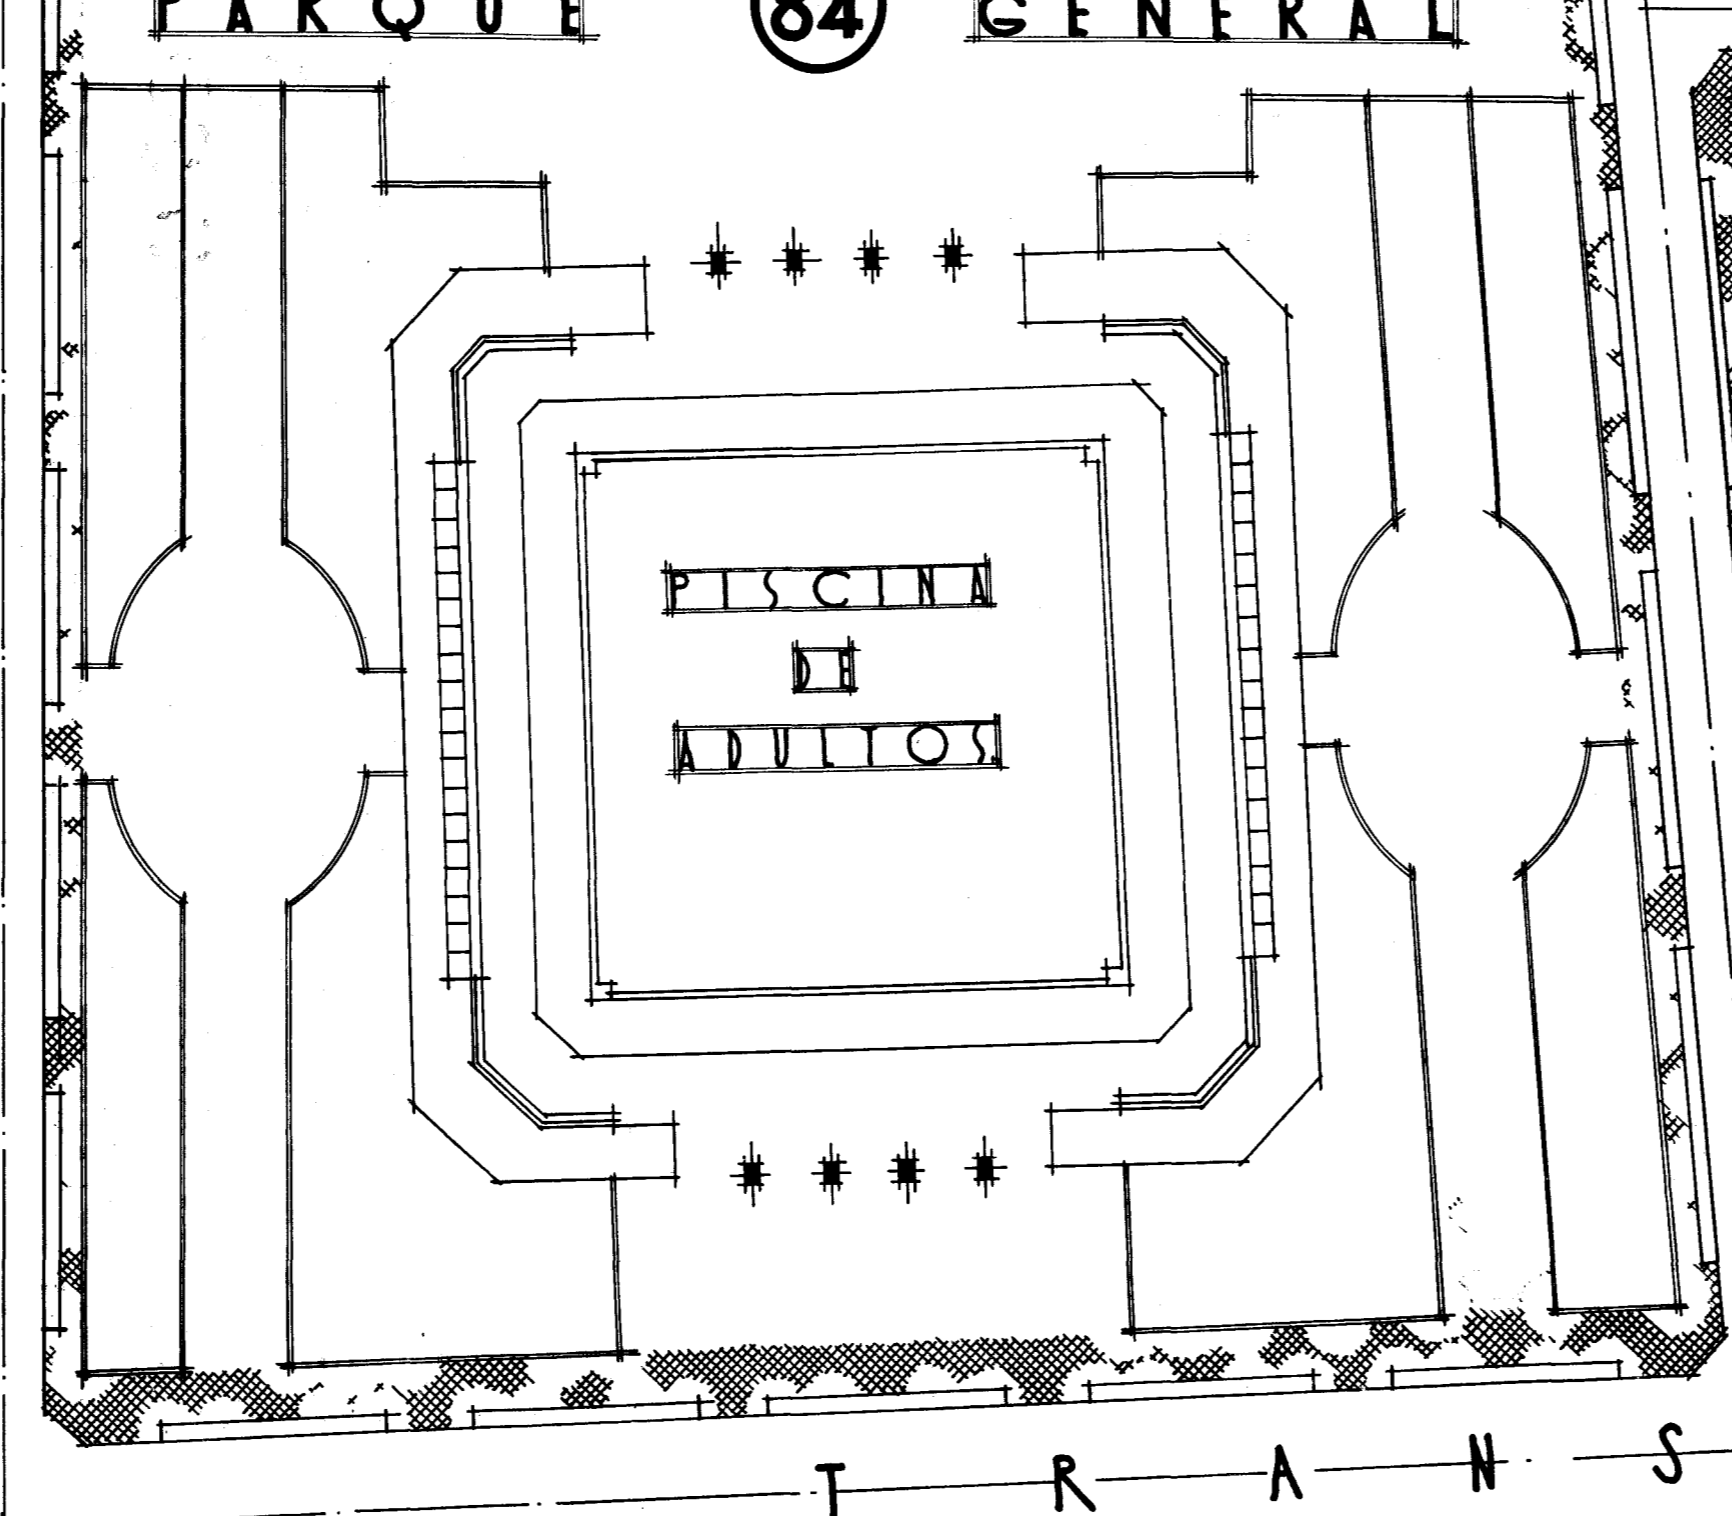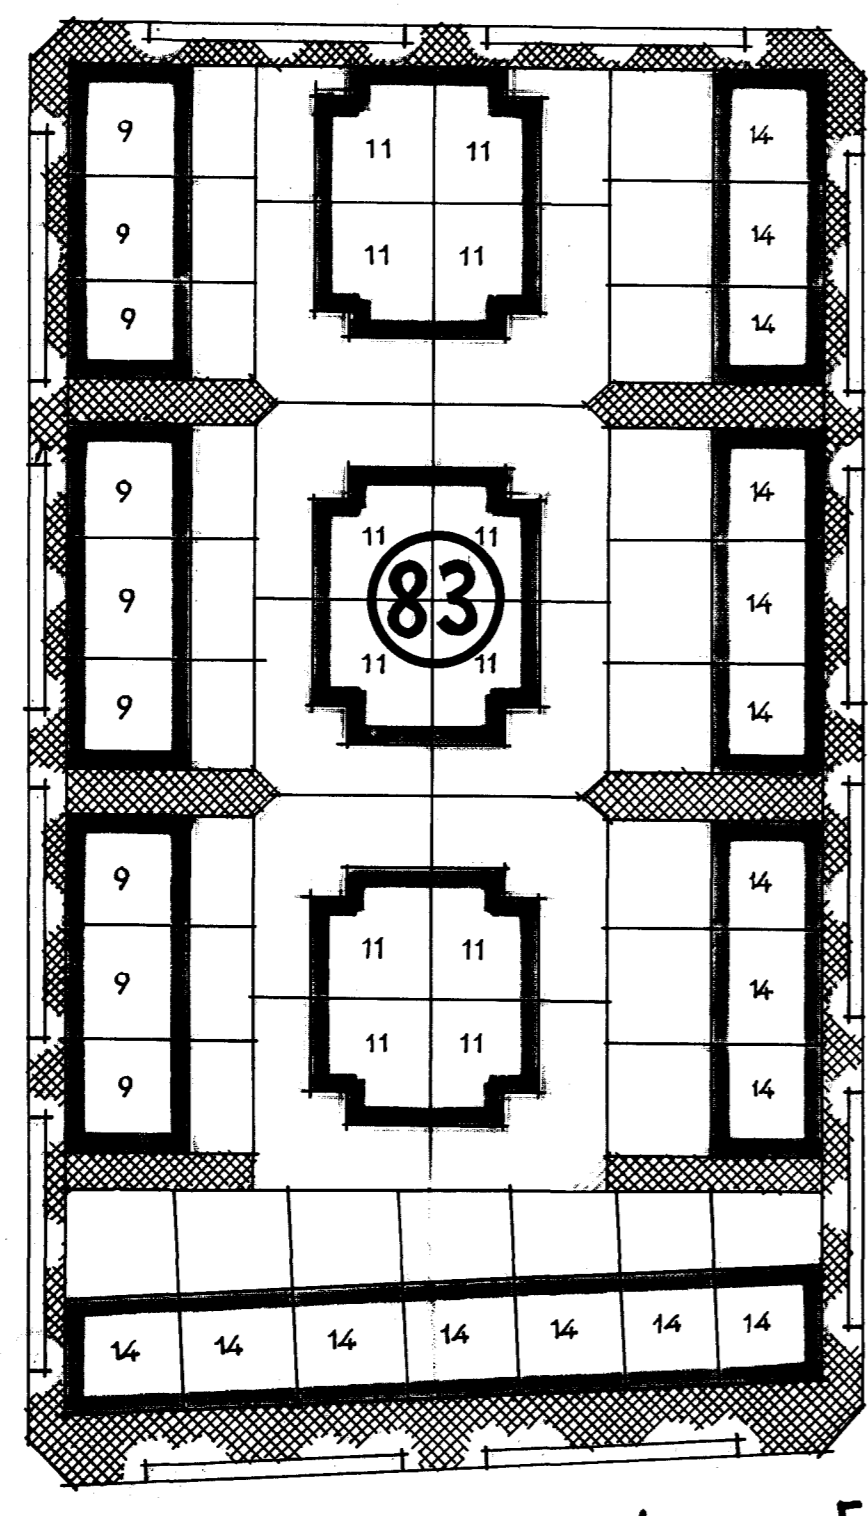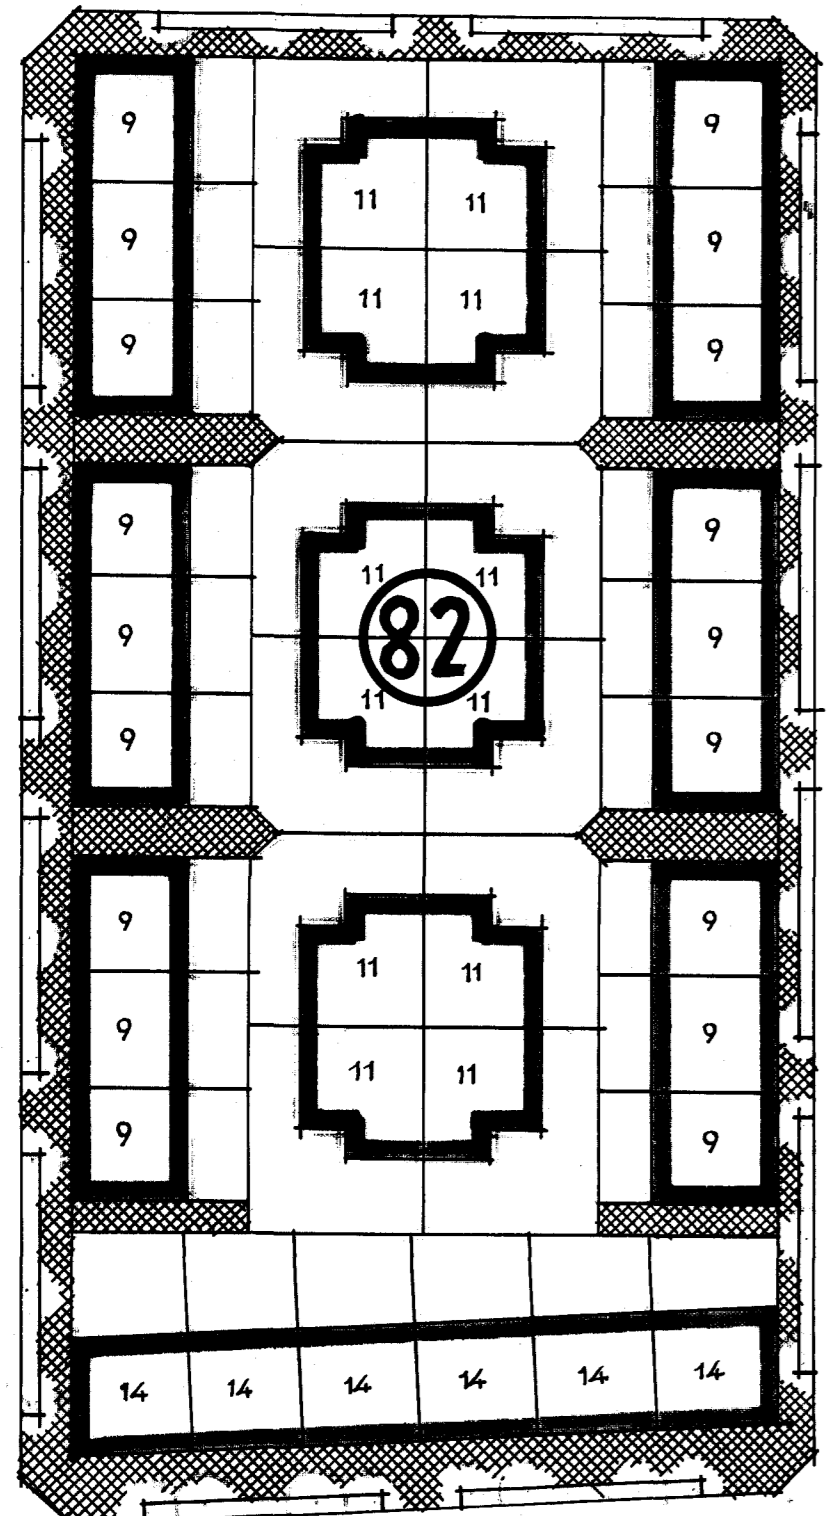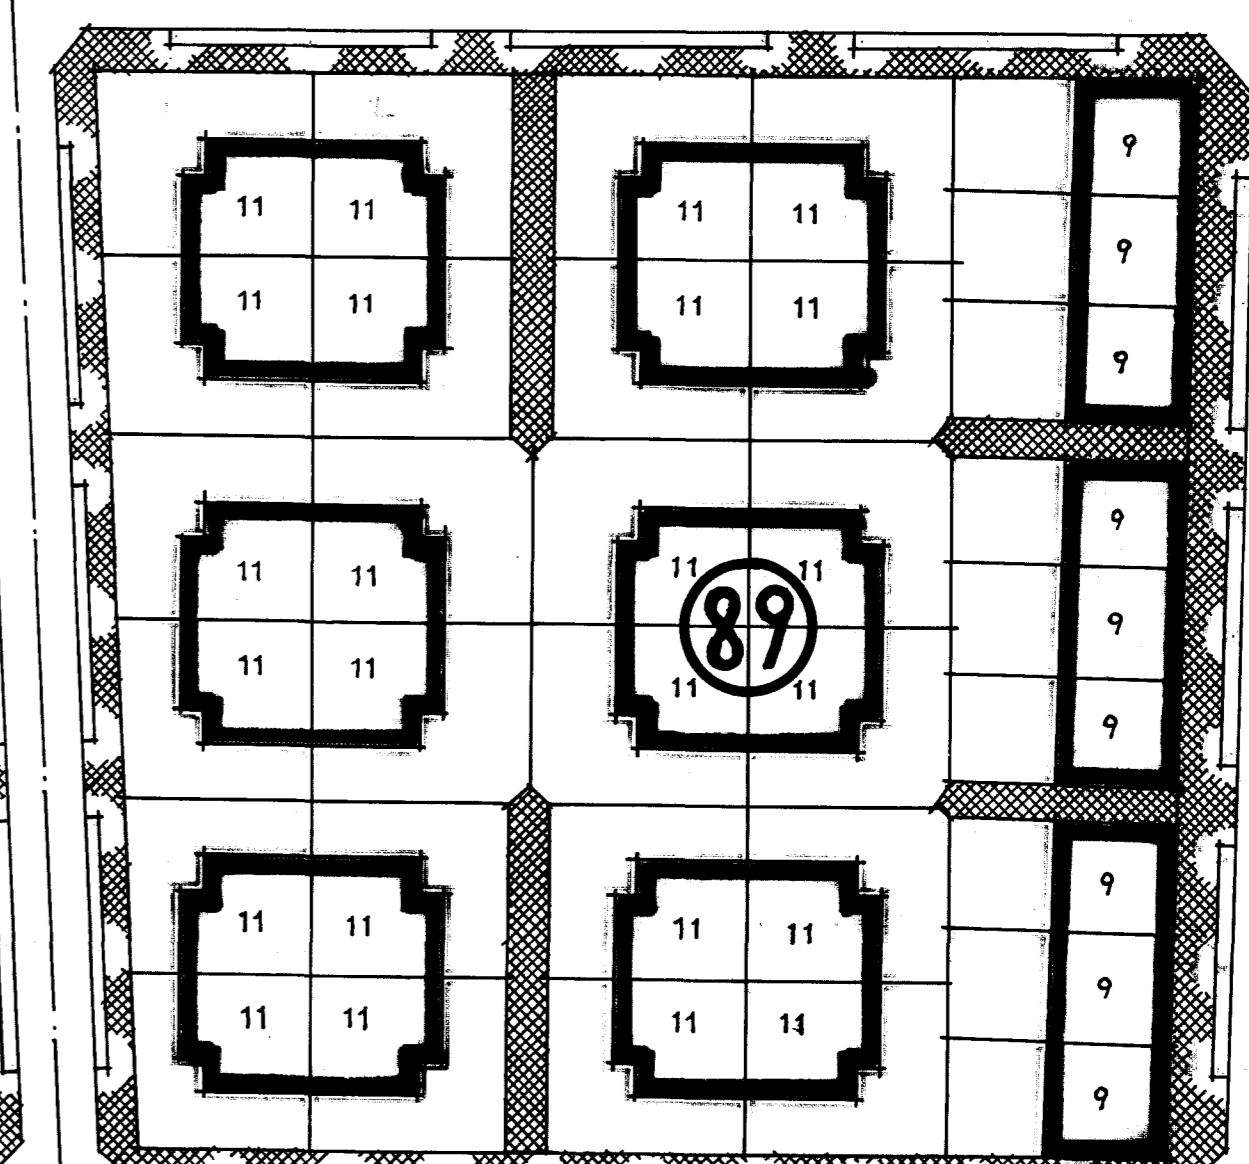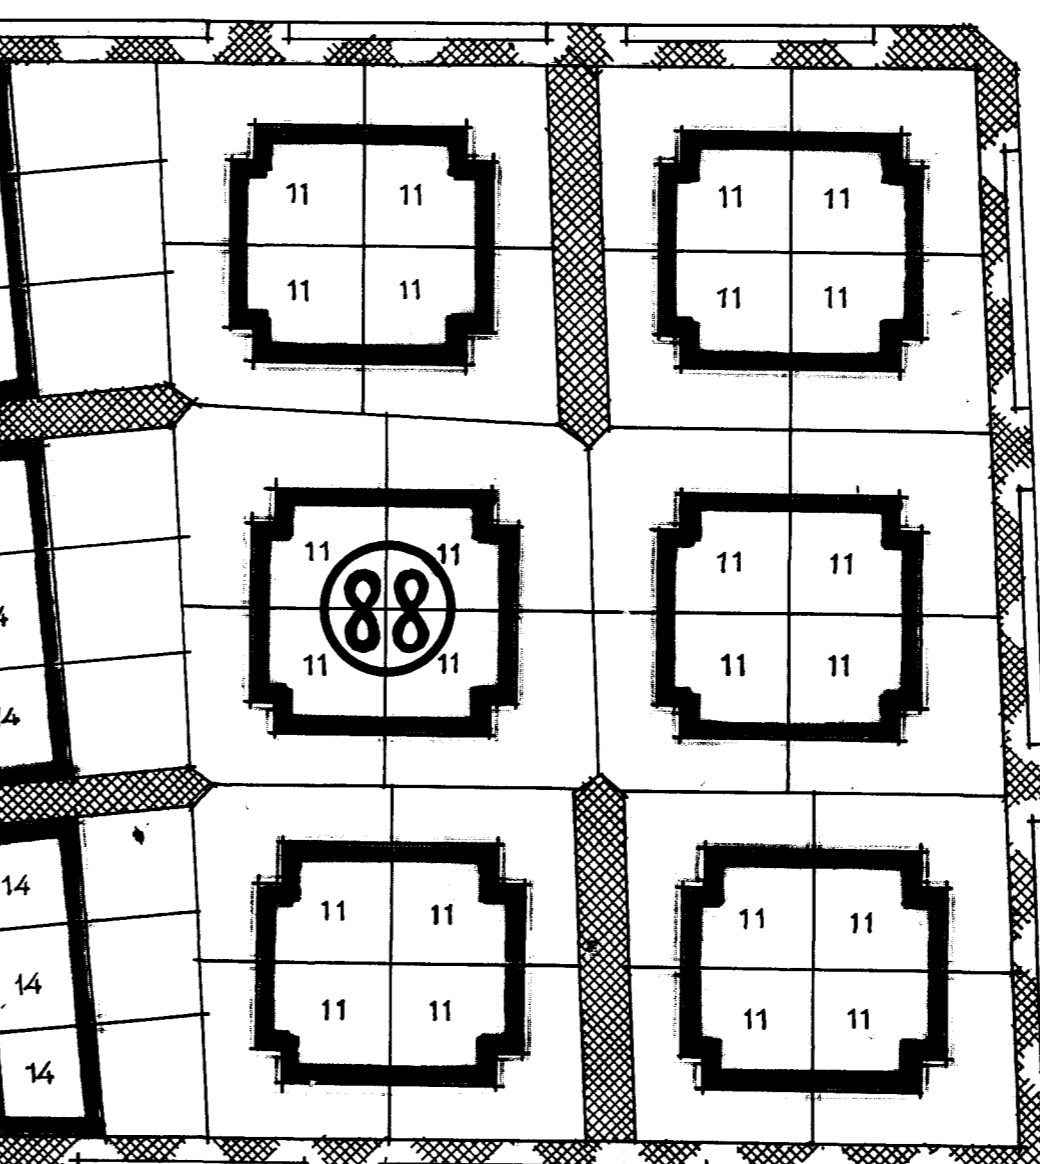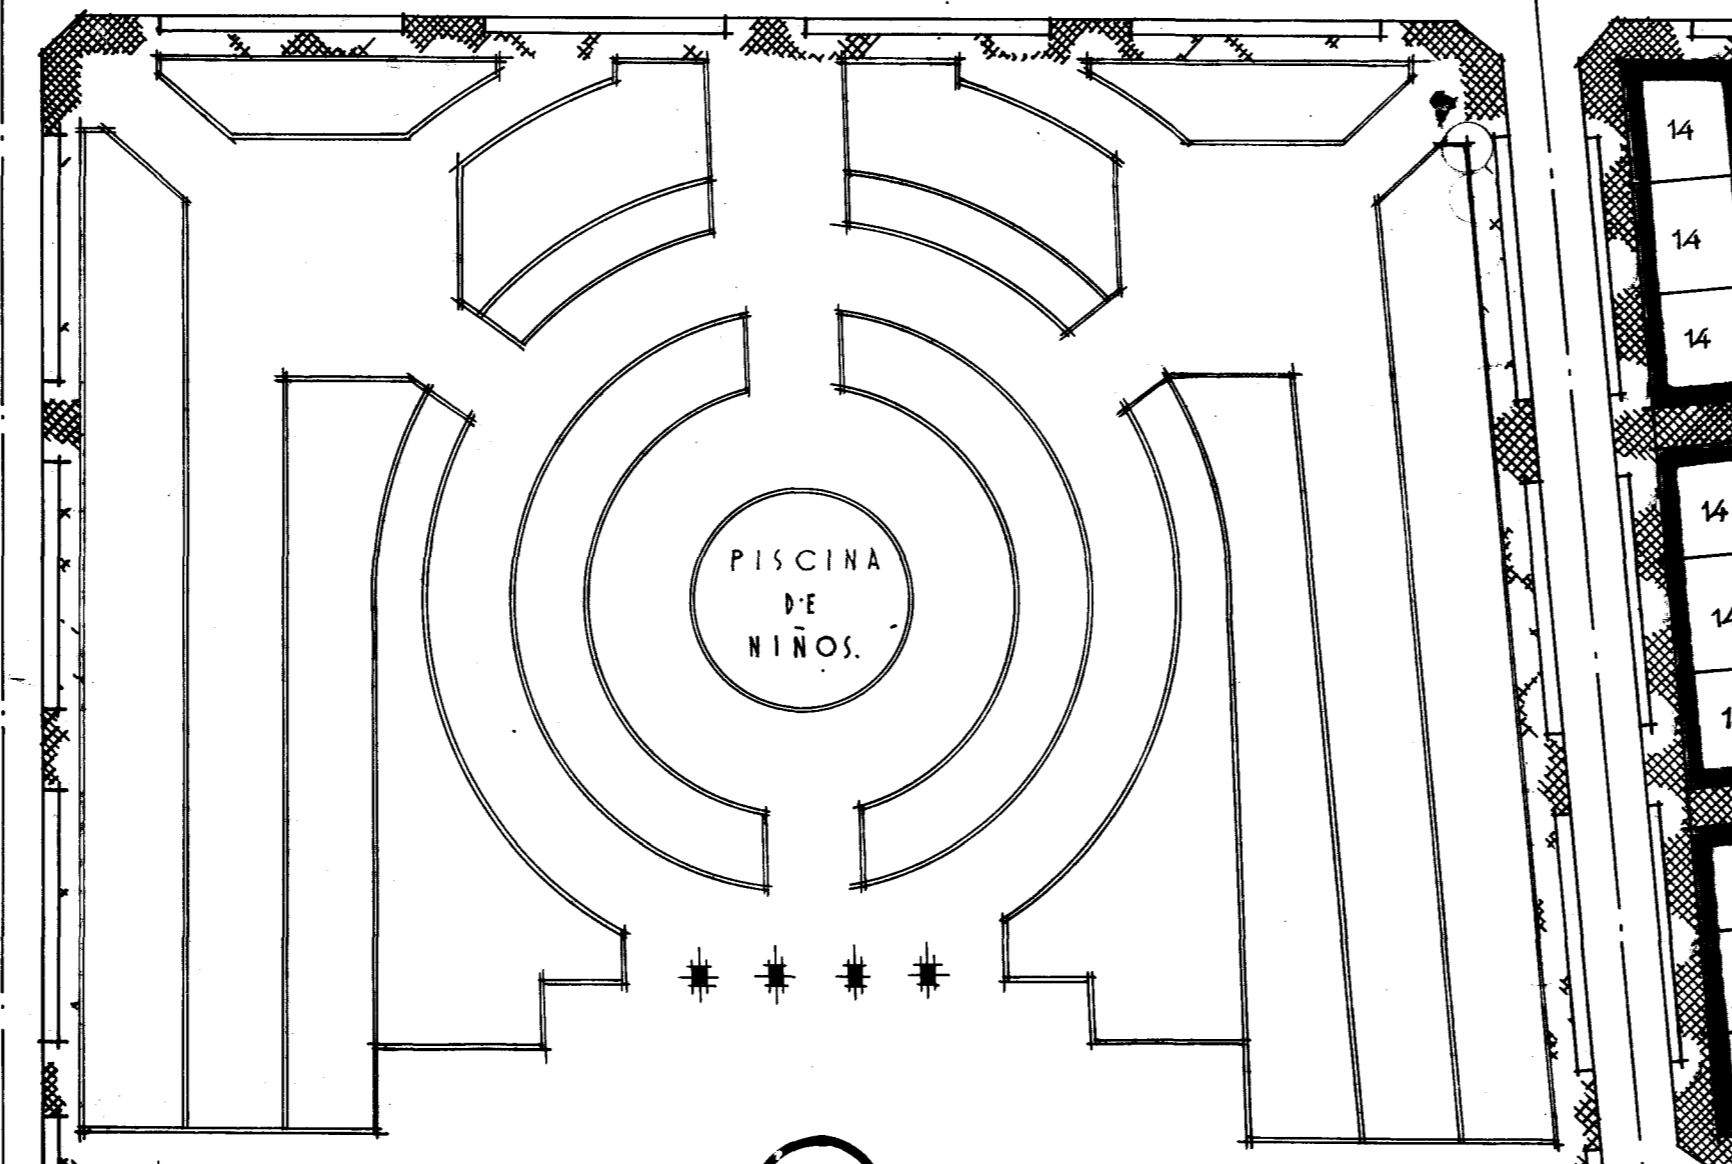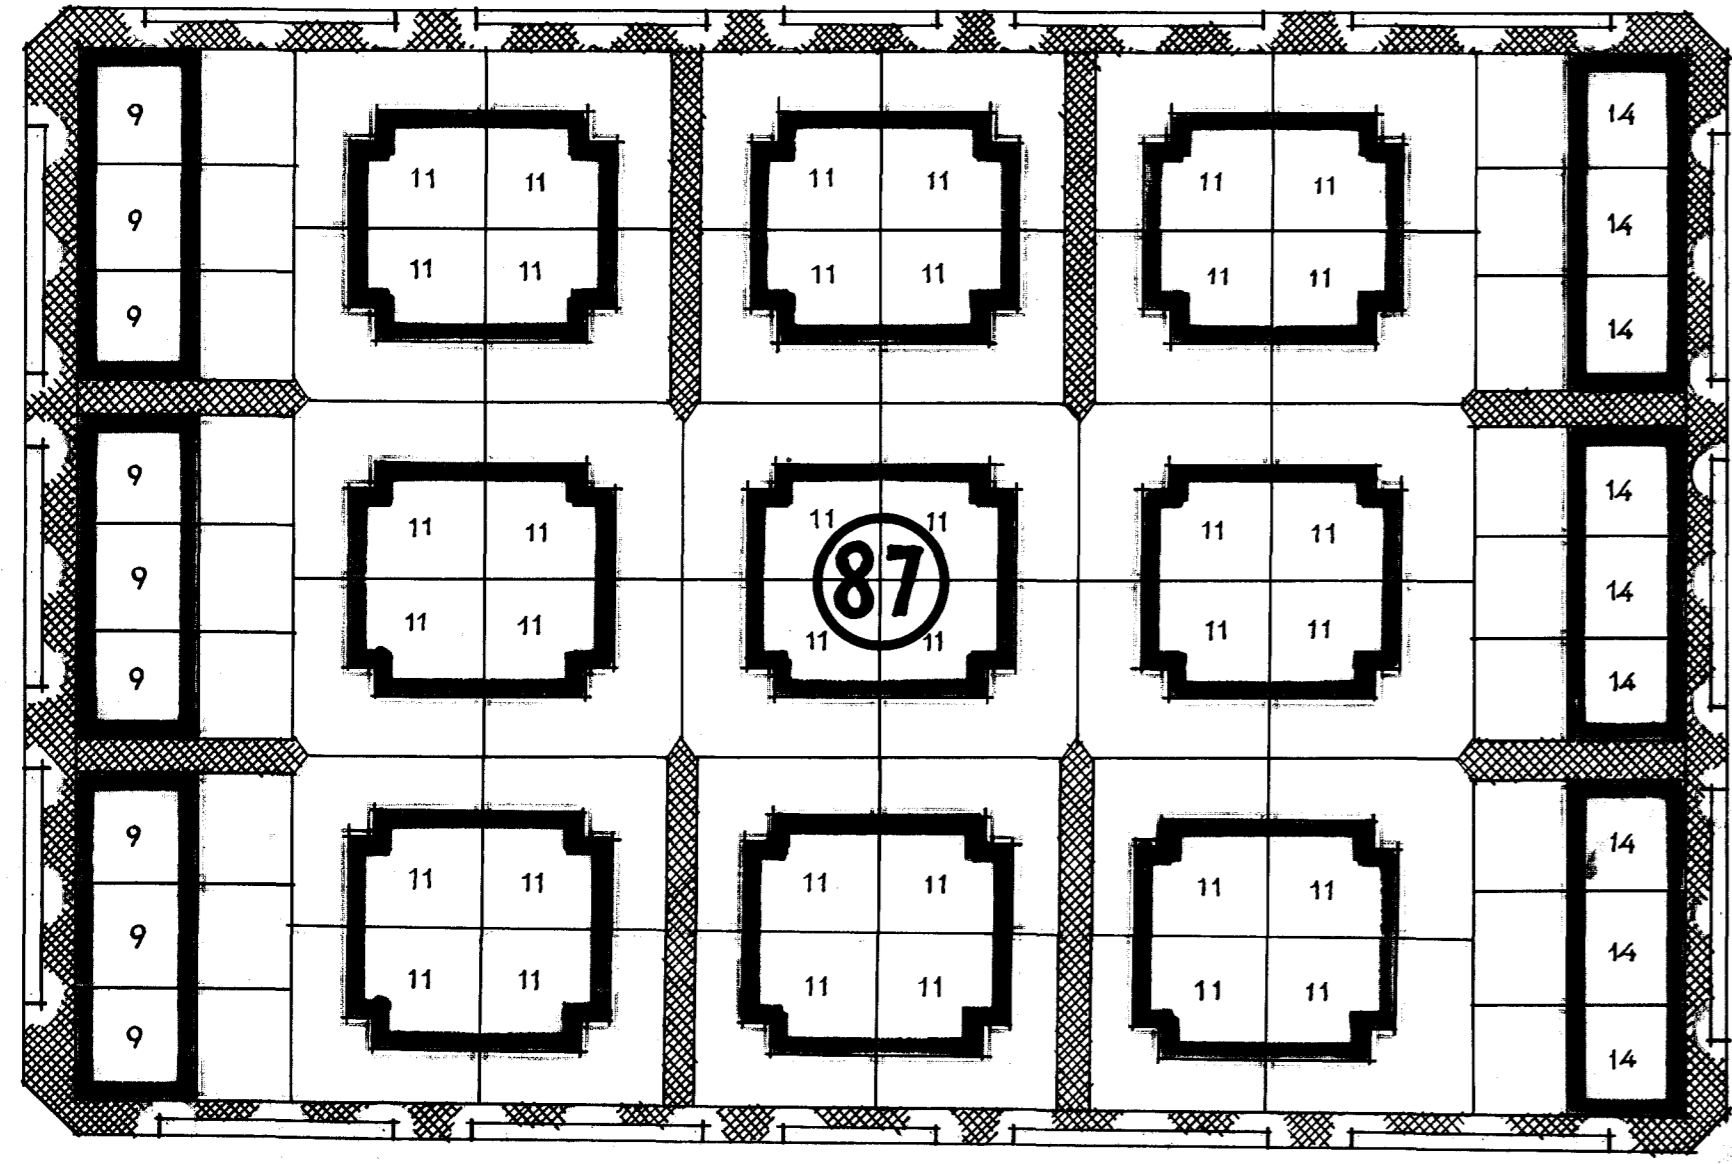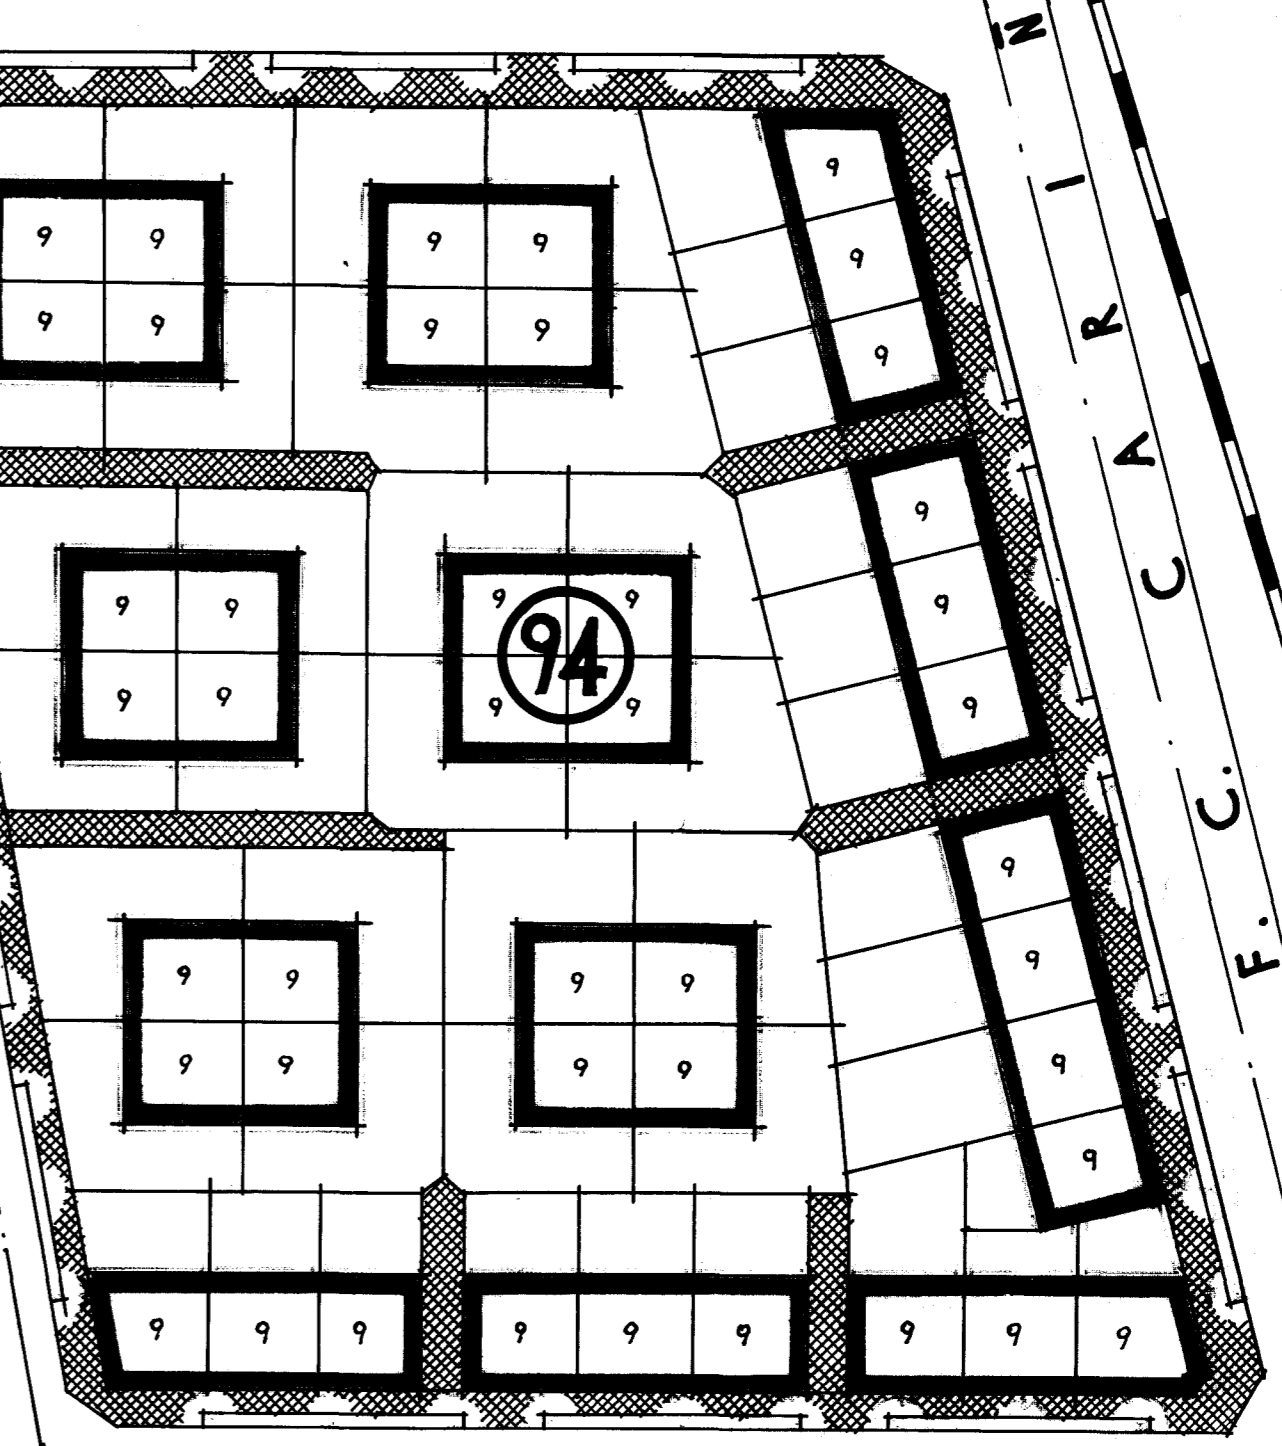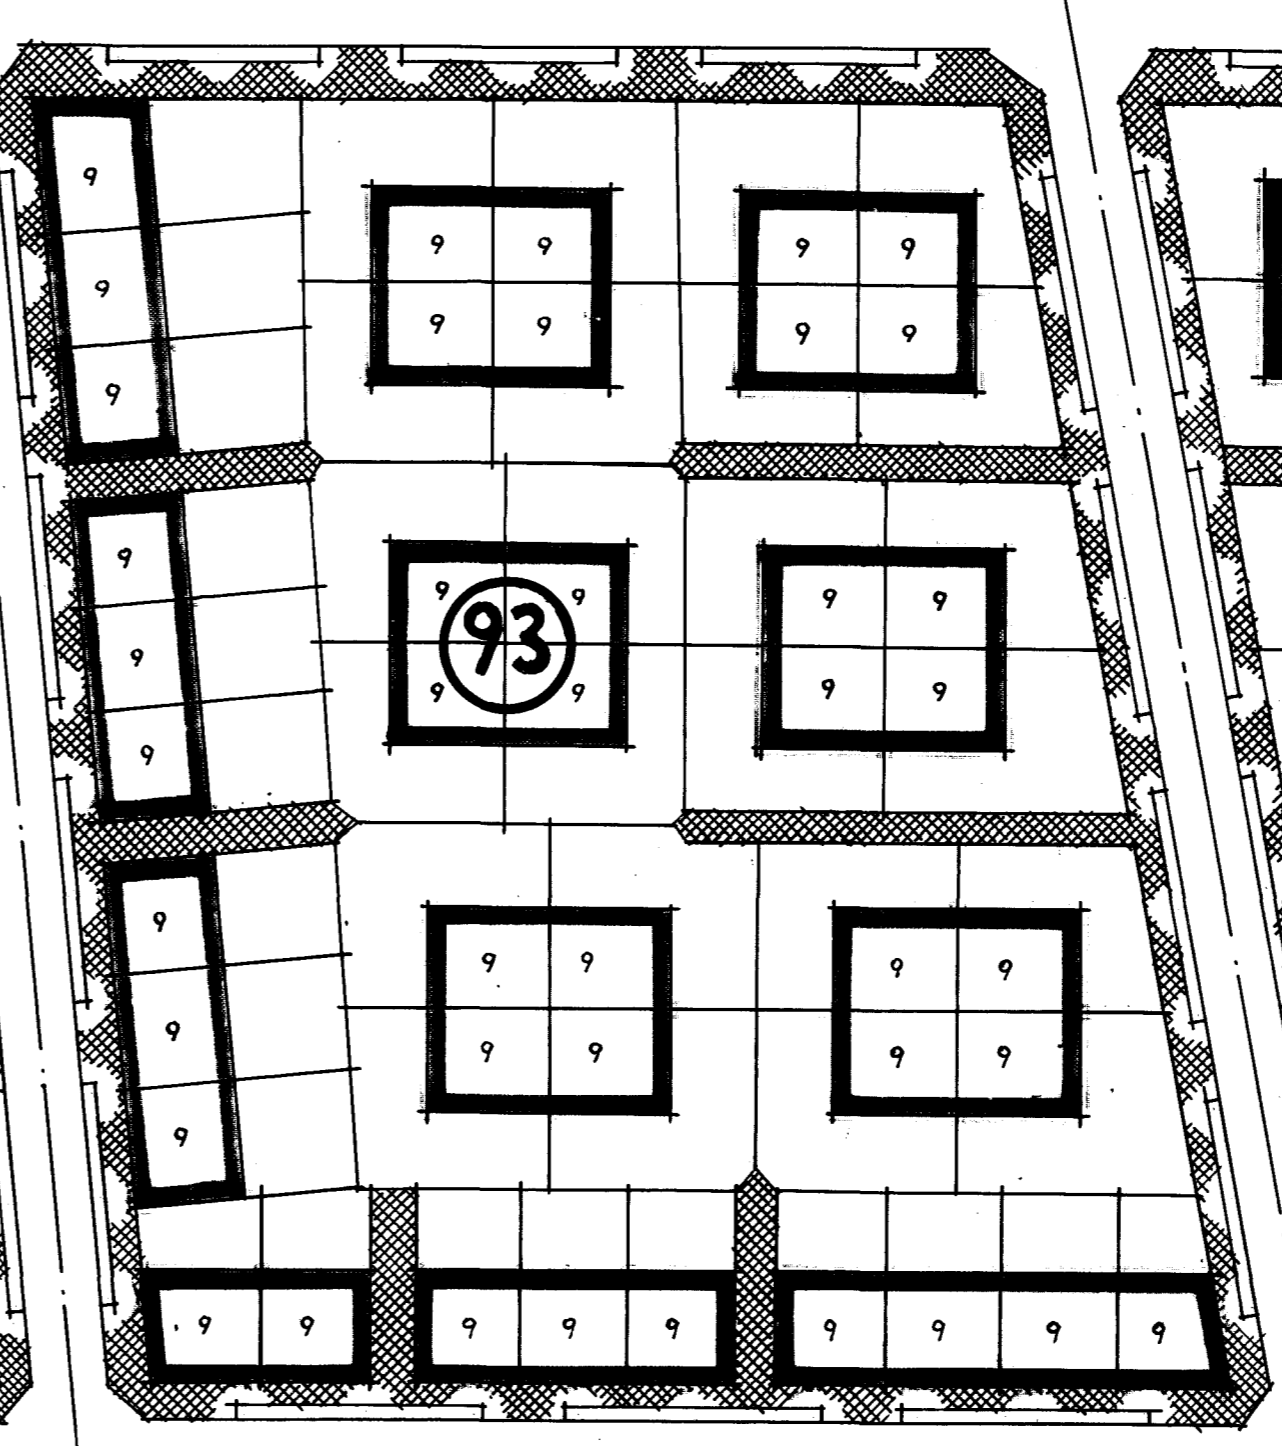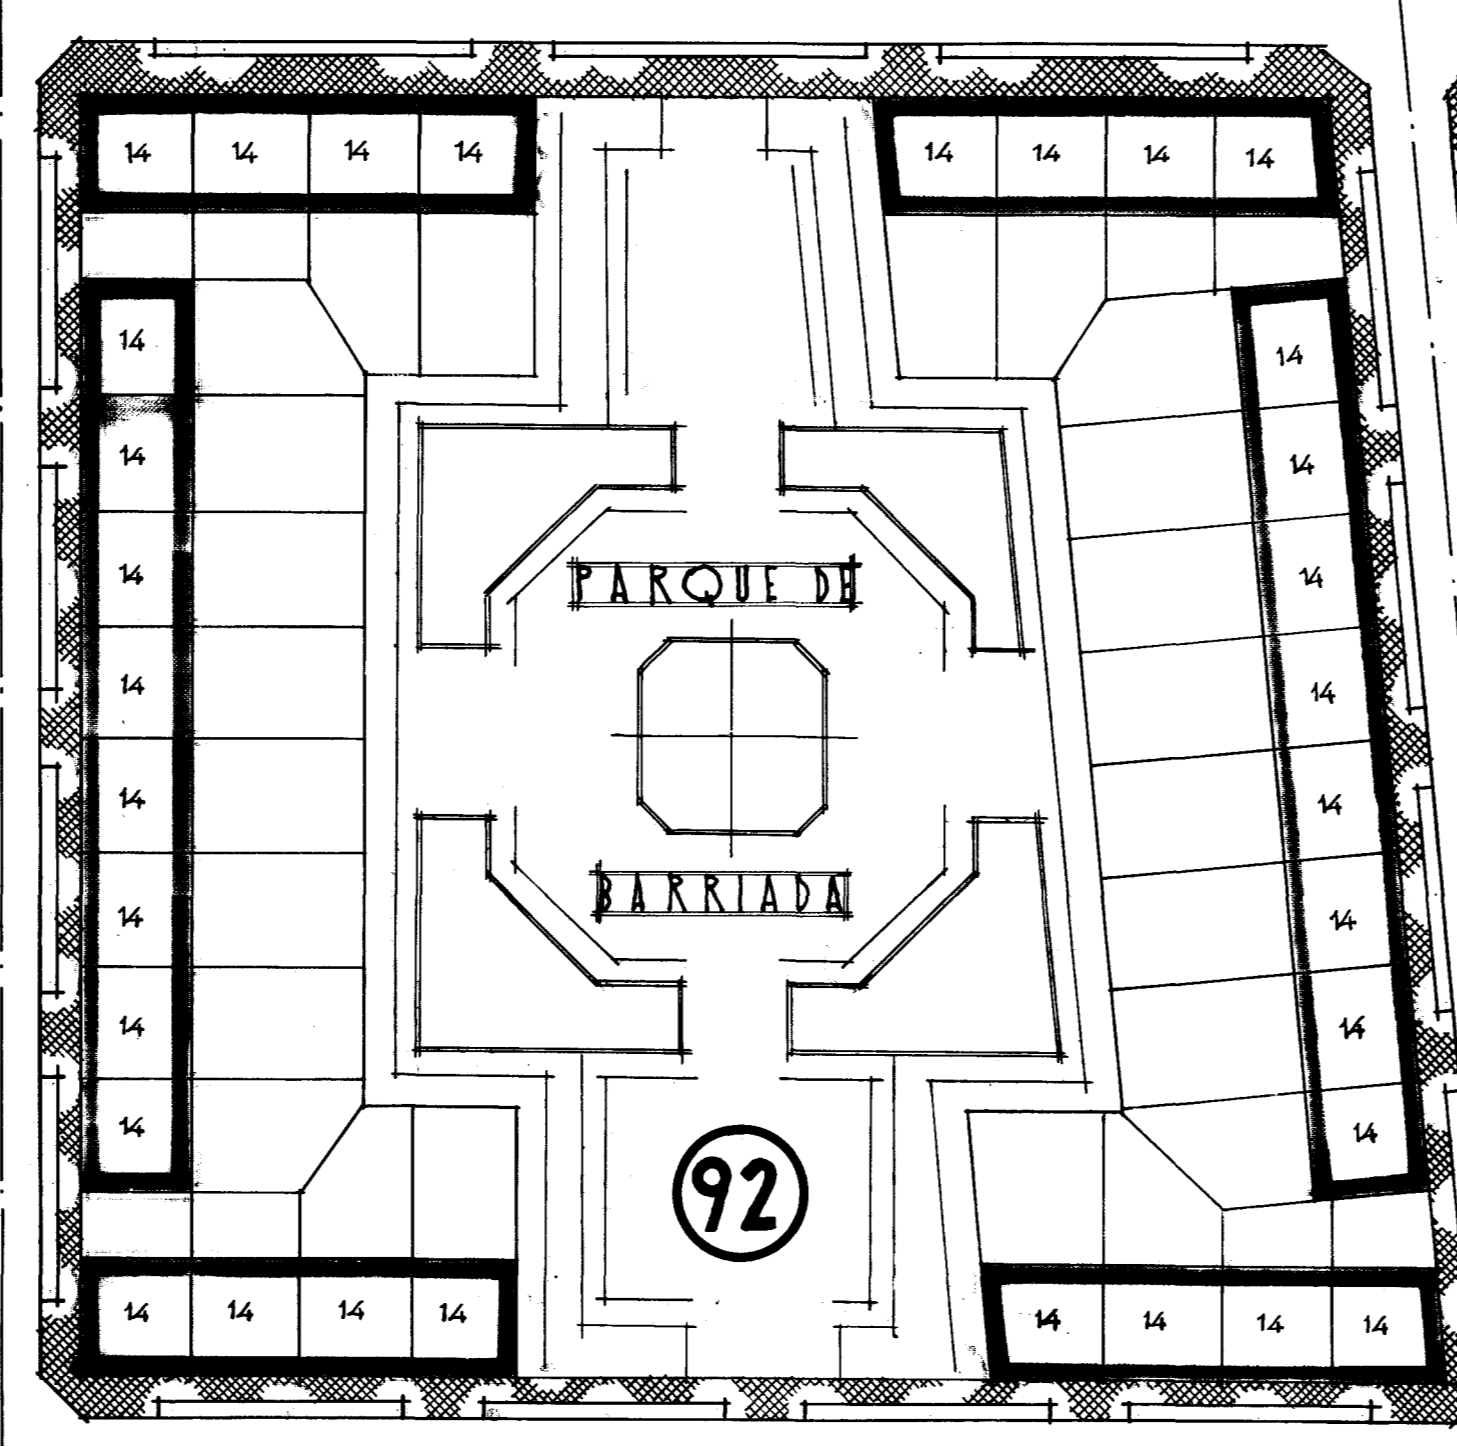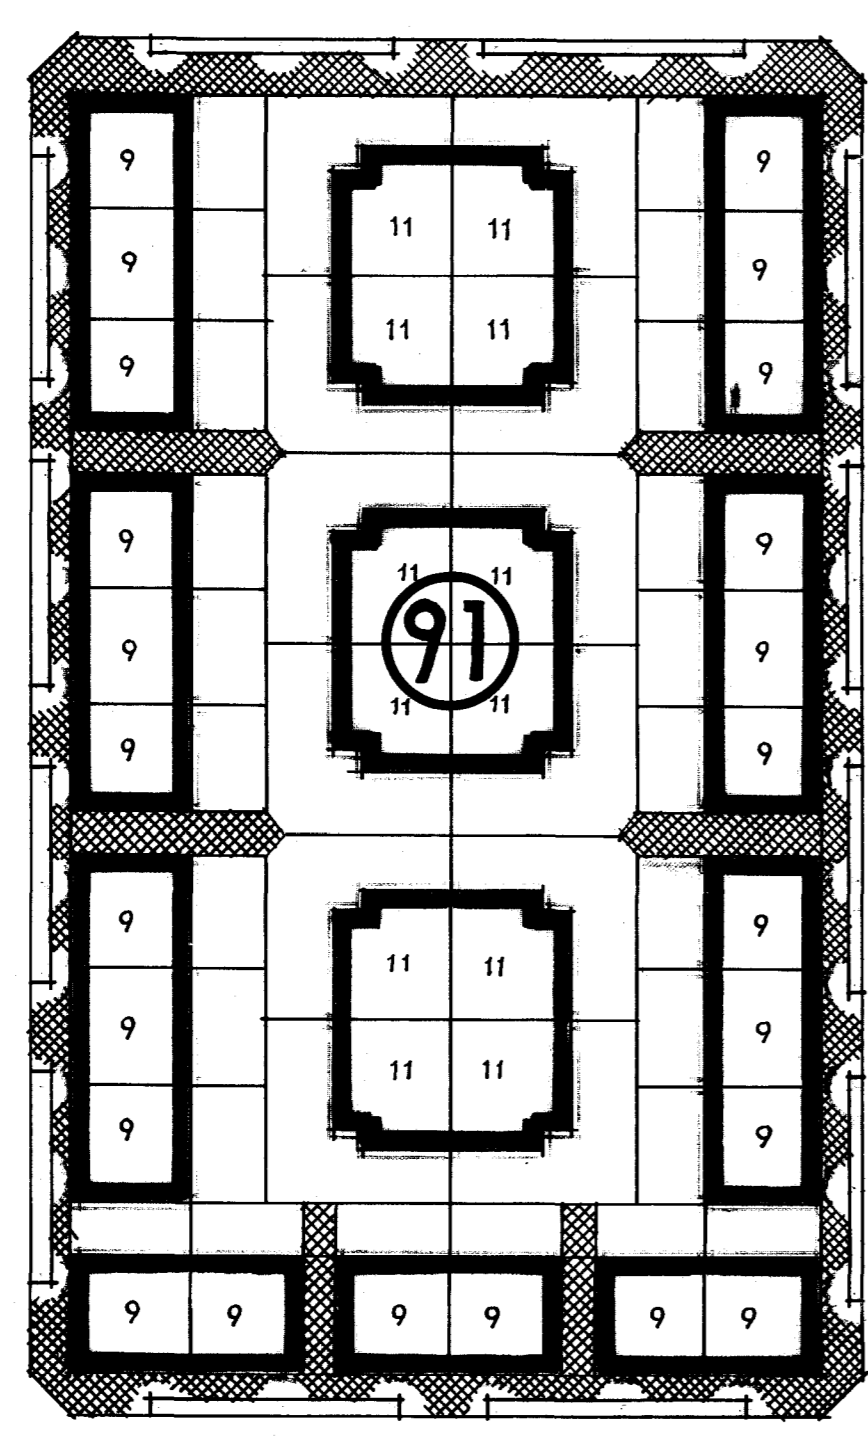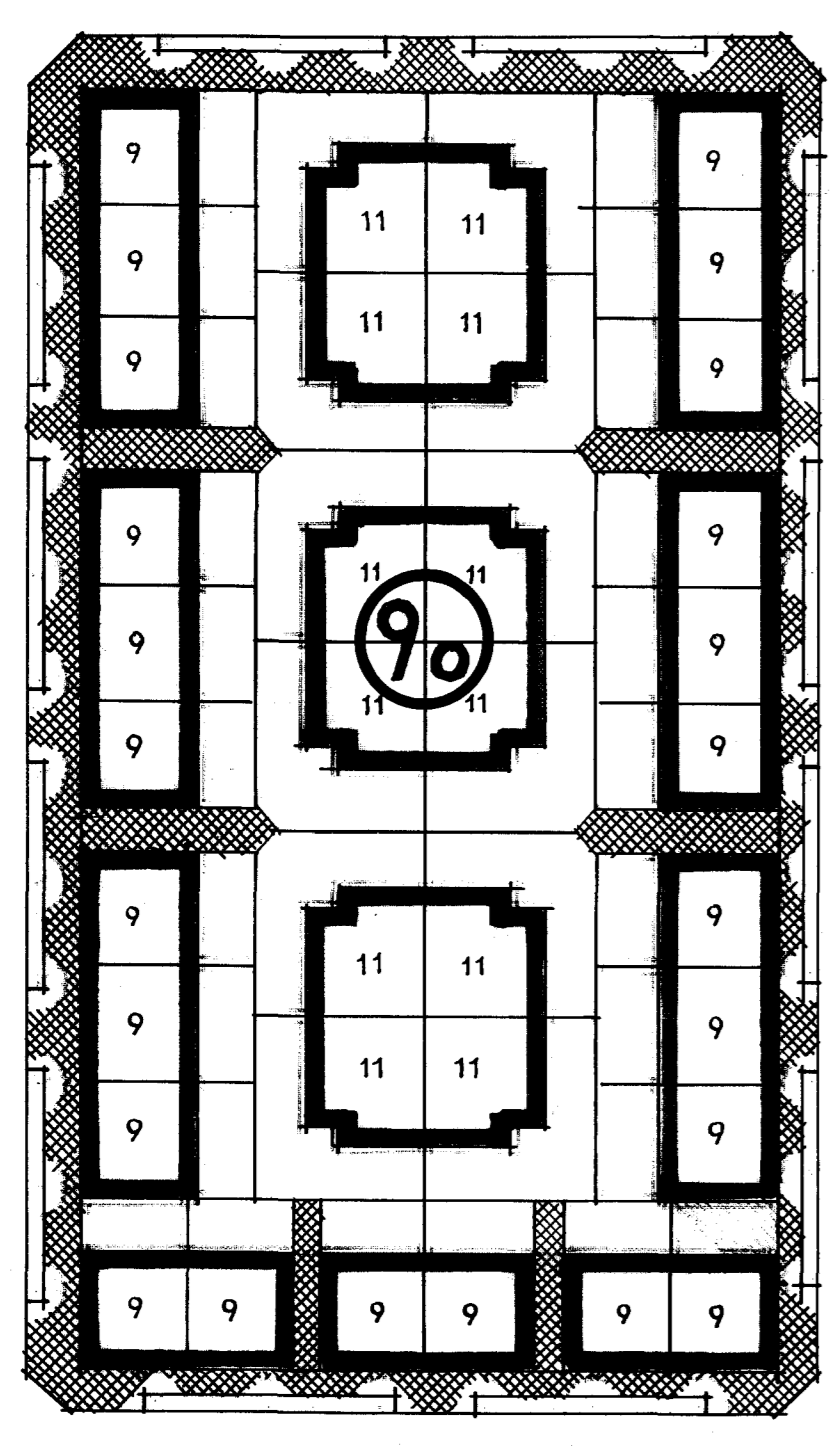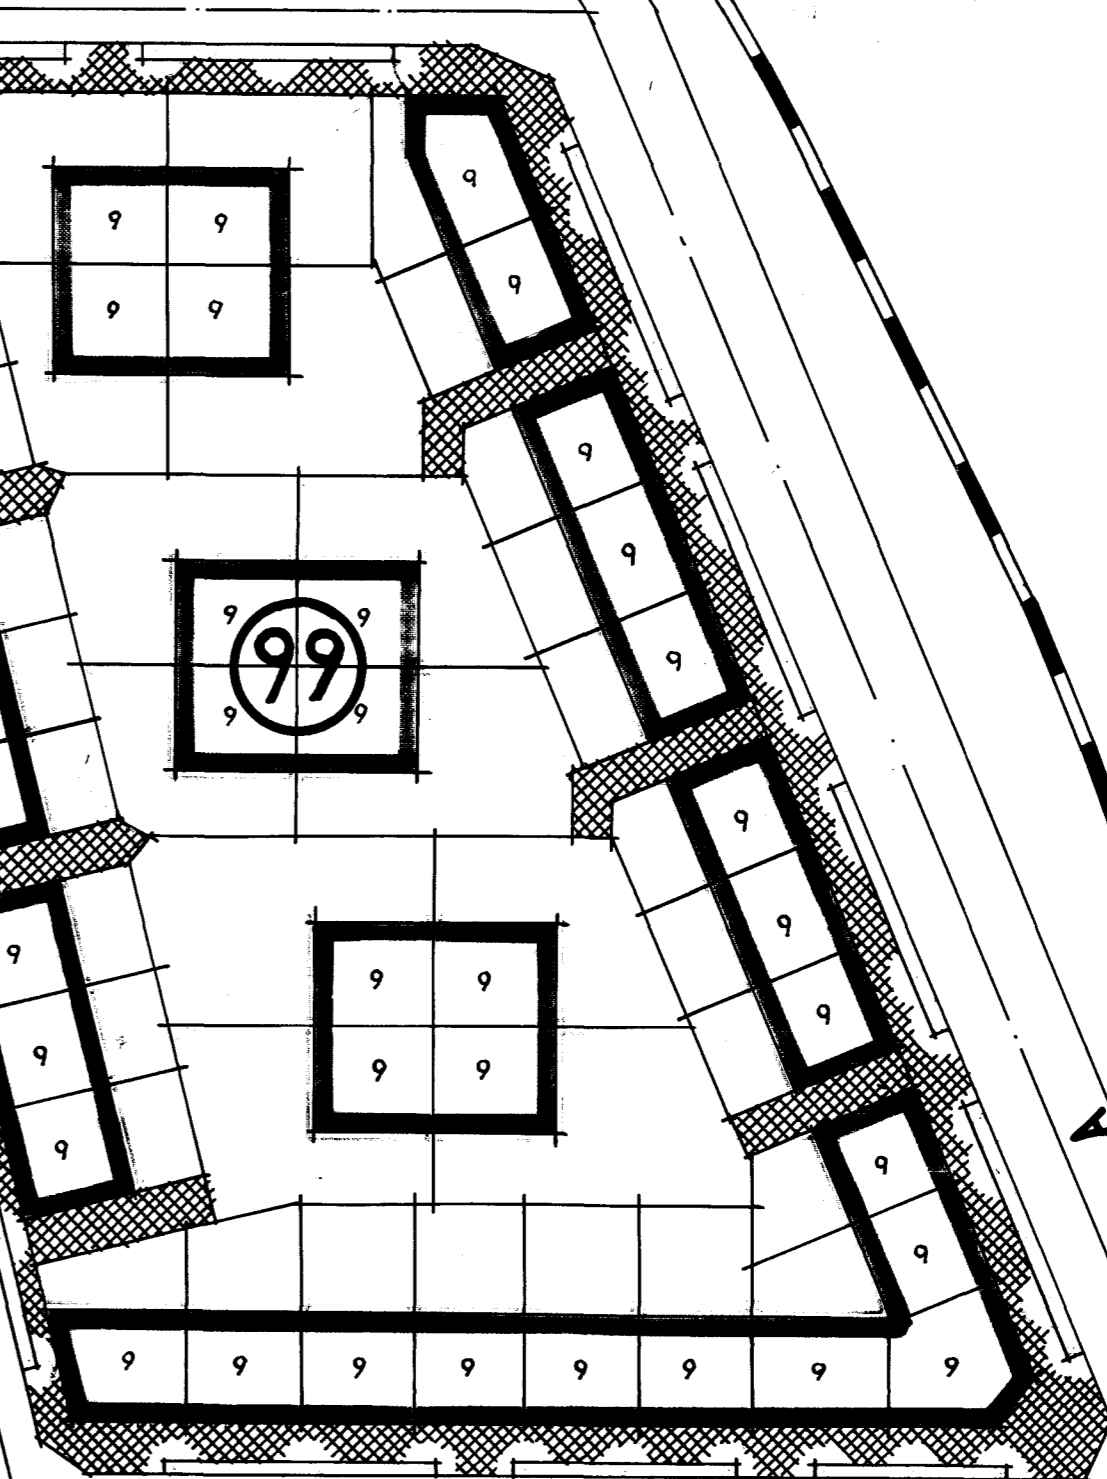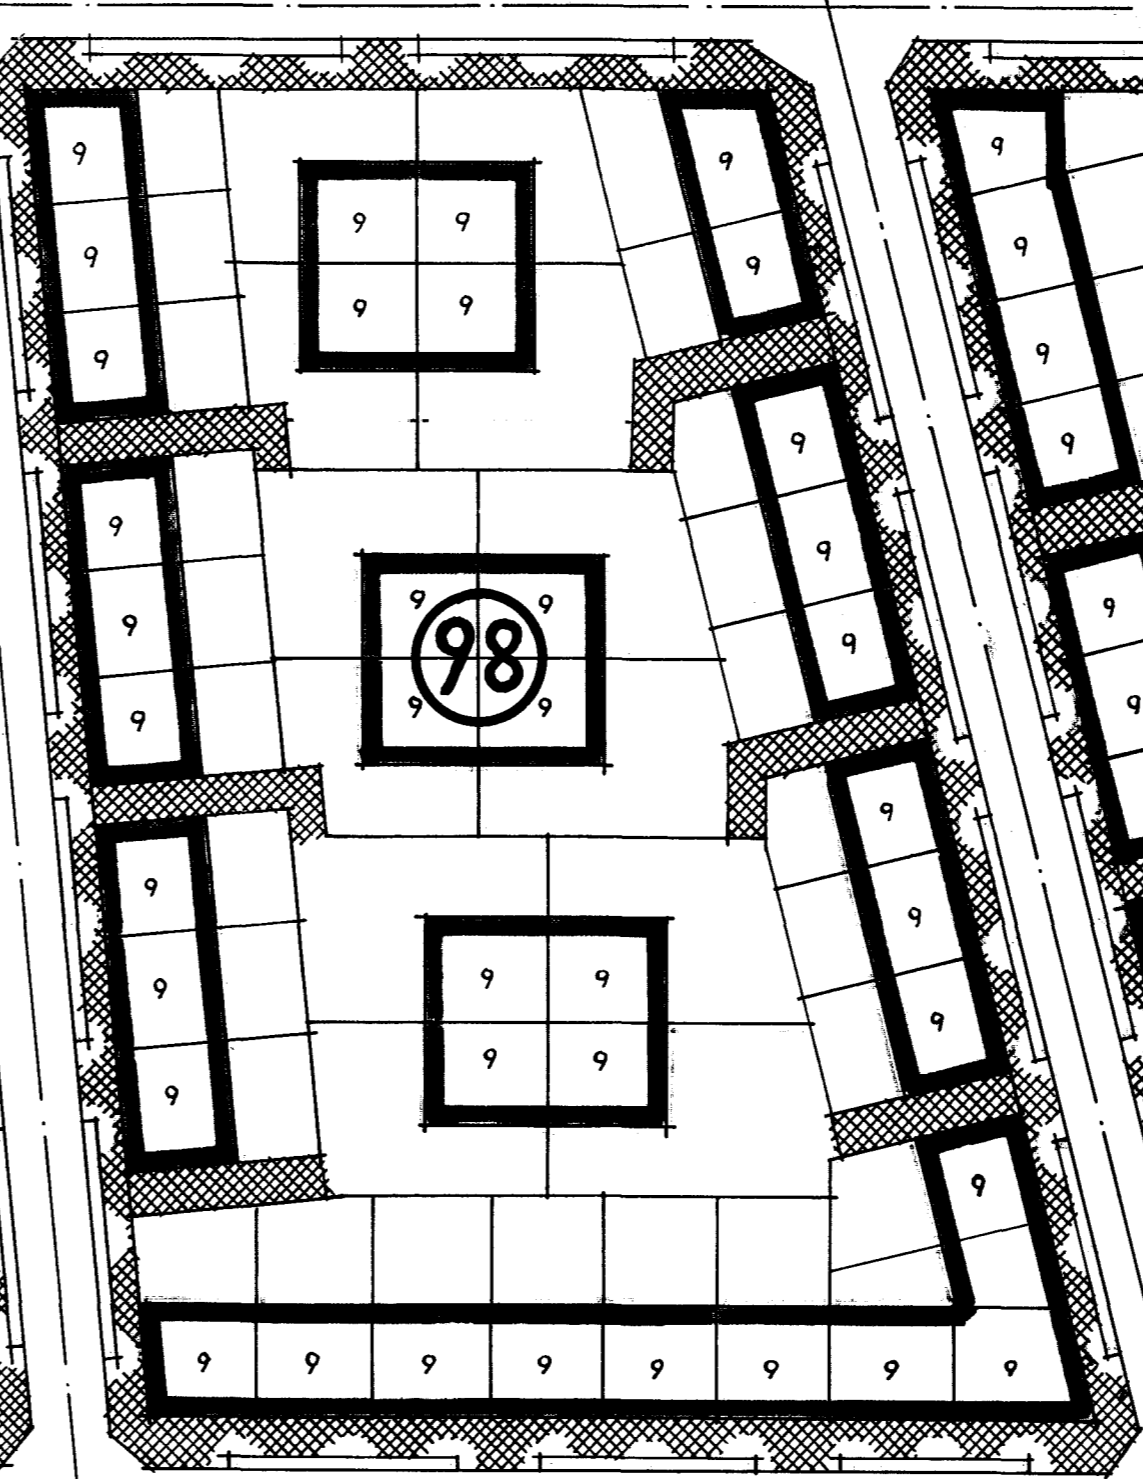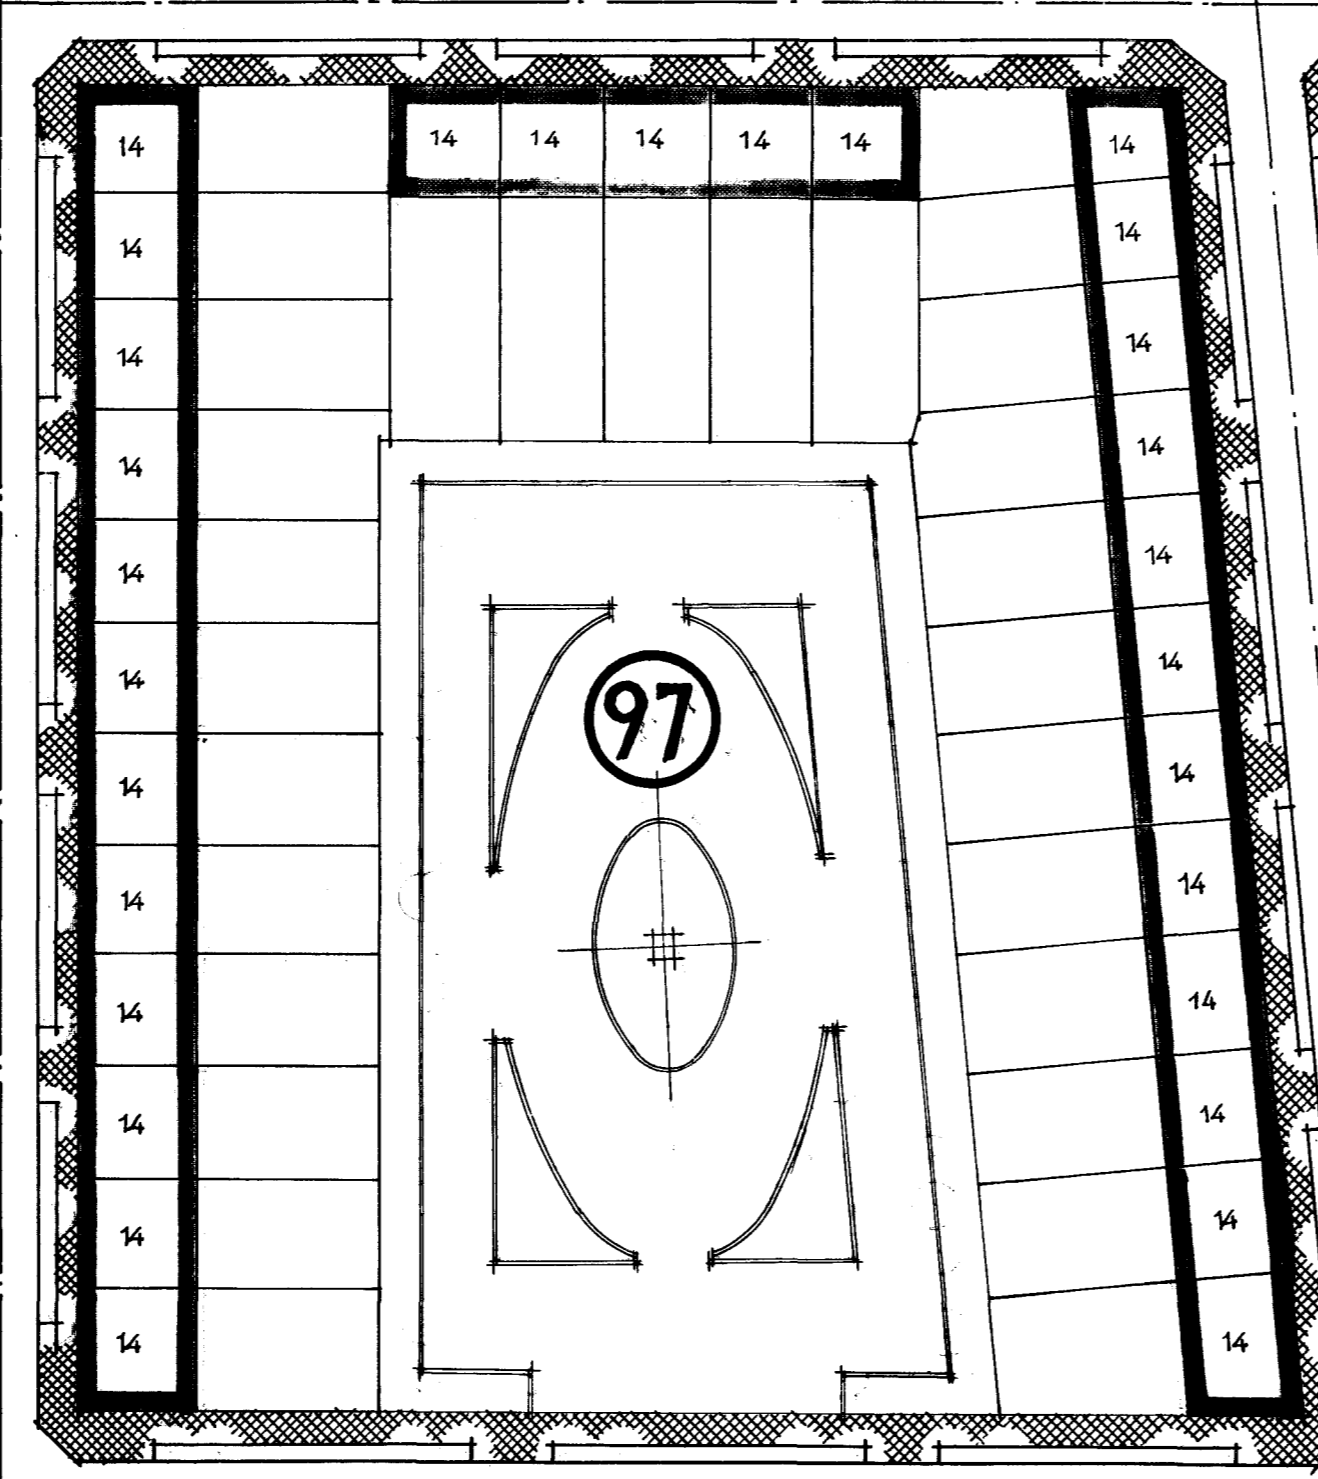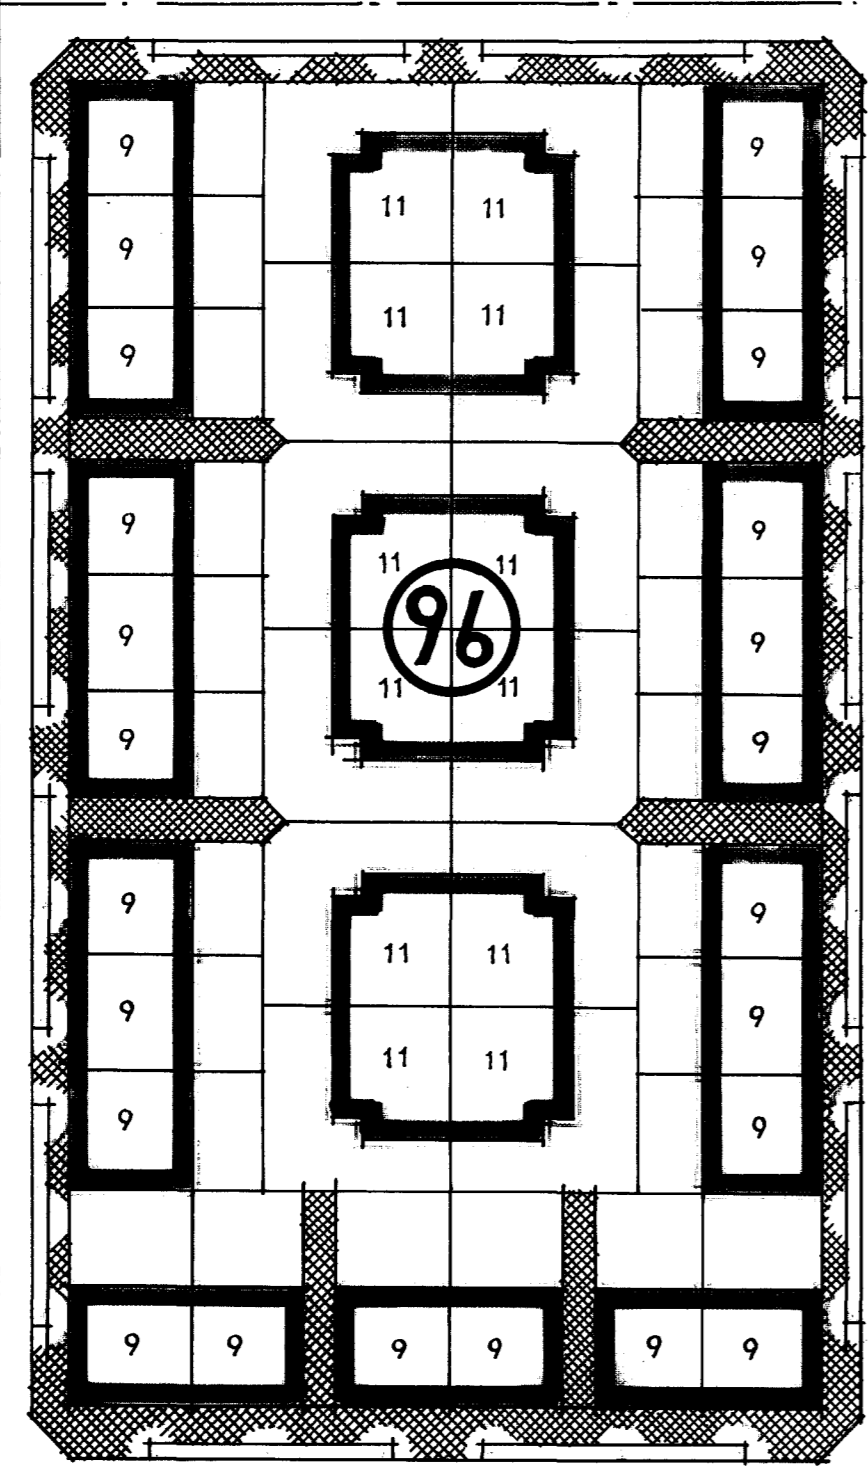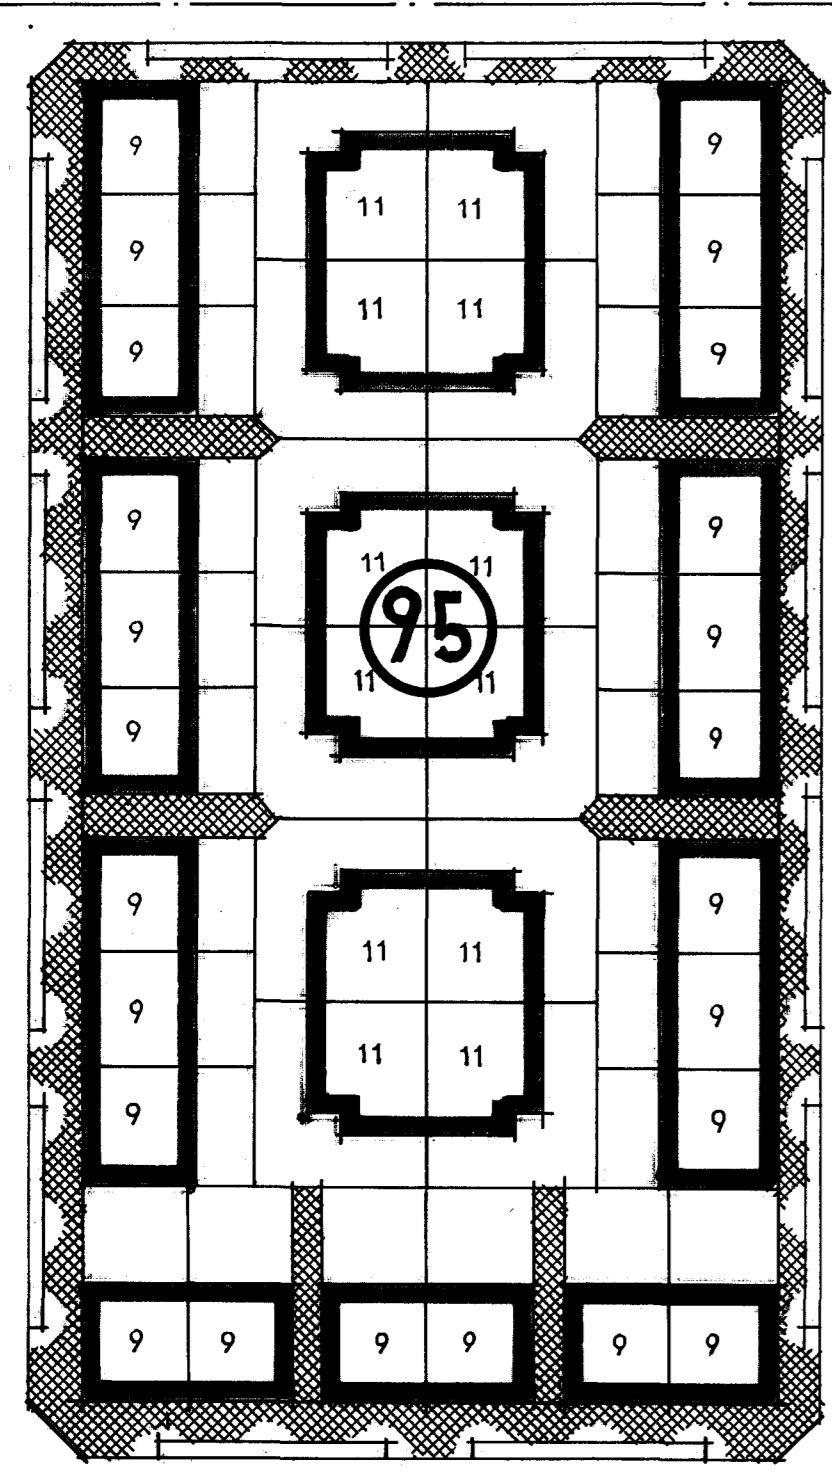

ZARAGOZA MAYO 1936
EL ARQUITECTO JEFE,

