


PLANO GENERAL

ZARAGOZA JULIO 1927
EL ARQUITECTO.

J. Sureda

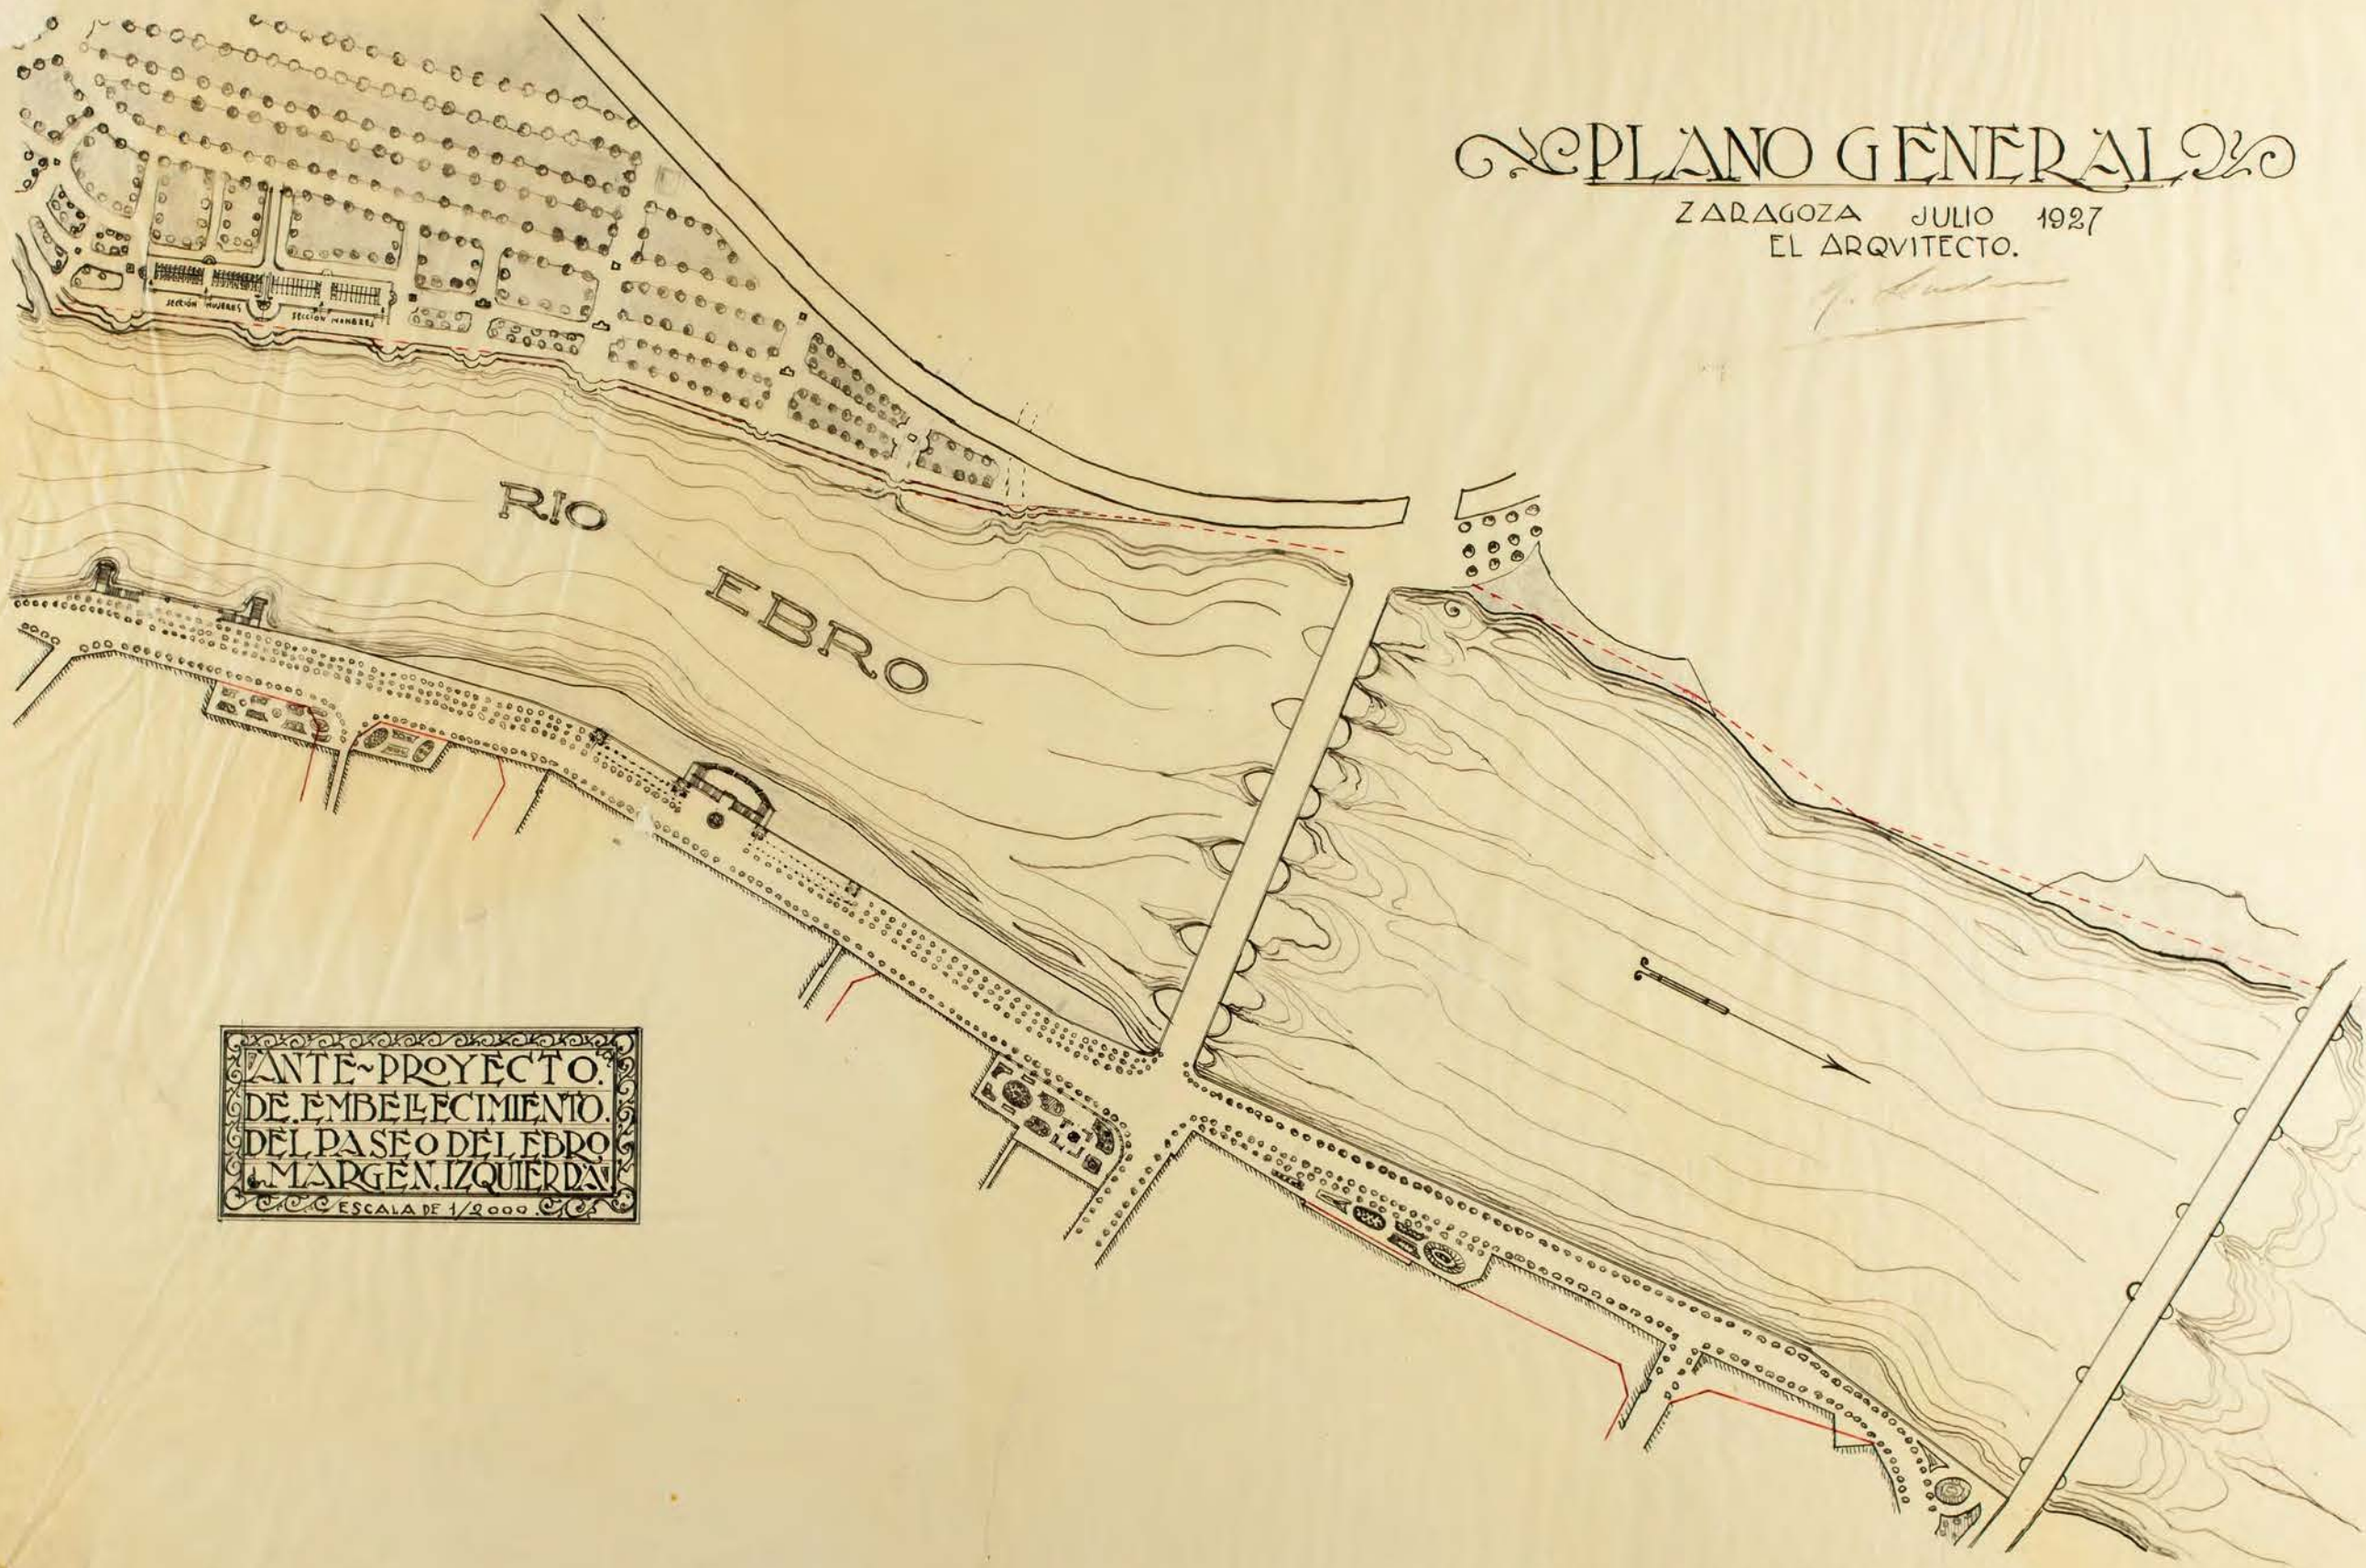

ANTE-PROYECTO.
DE EMBELECCIMIENTO
DEL PASEO DEL EBRO
EN EL MARGEN IZQUIERDA
ESCALA DE 1/2000

