


HOJA 1ª
Dº 1

PLANO DEL ENLACE DE LOS DEPÓSITOS DE CASABLANCA Y TORRERO

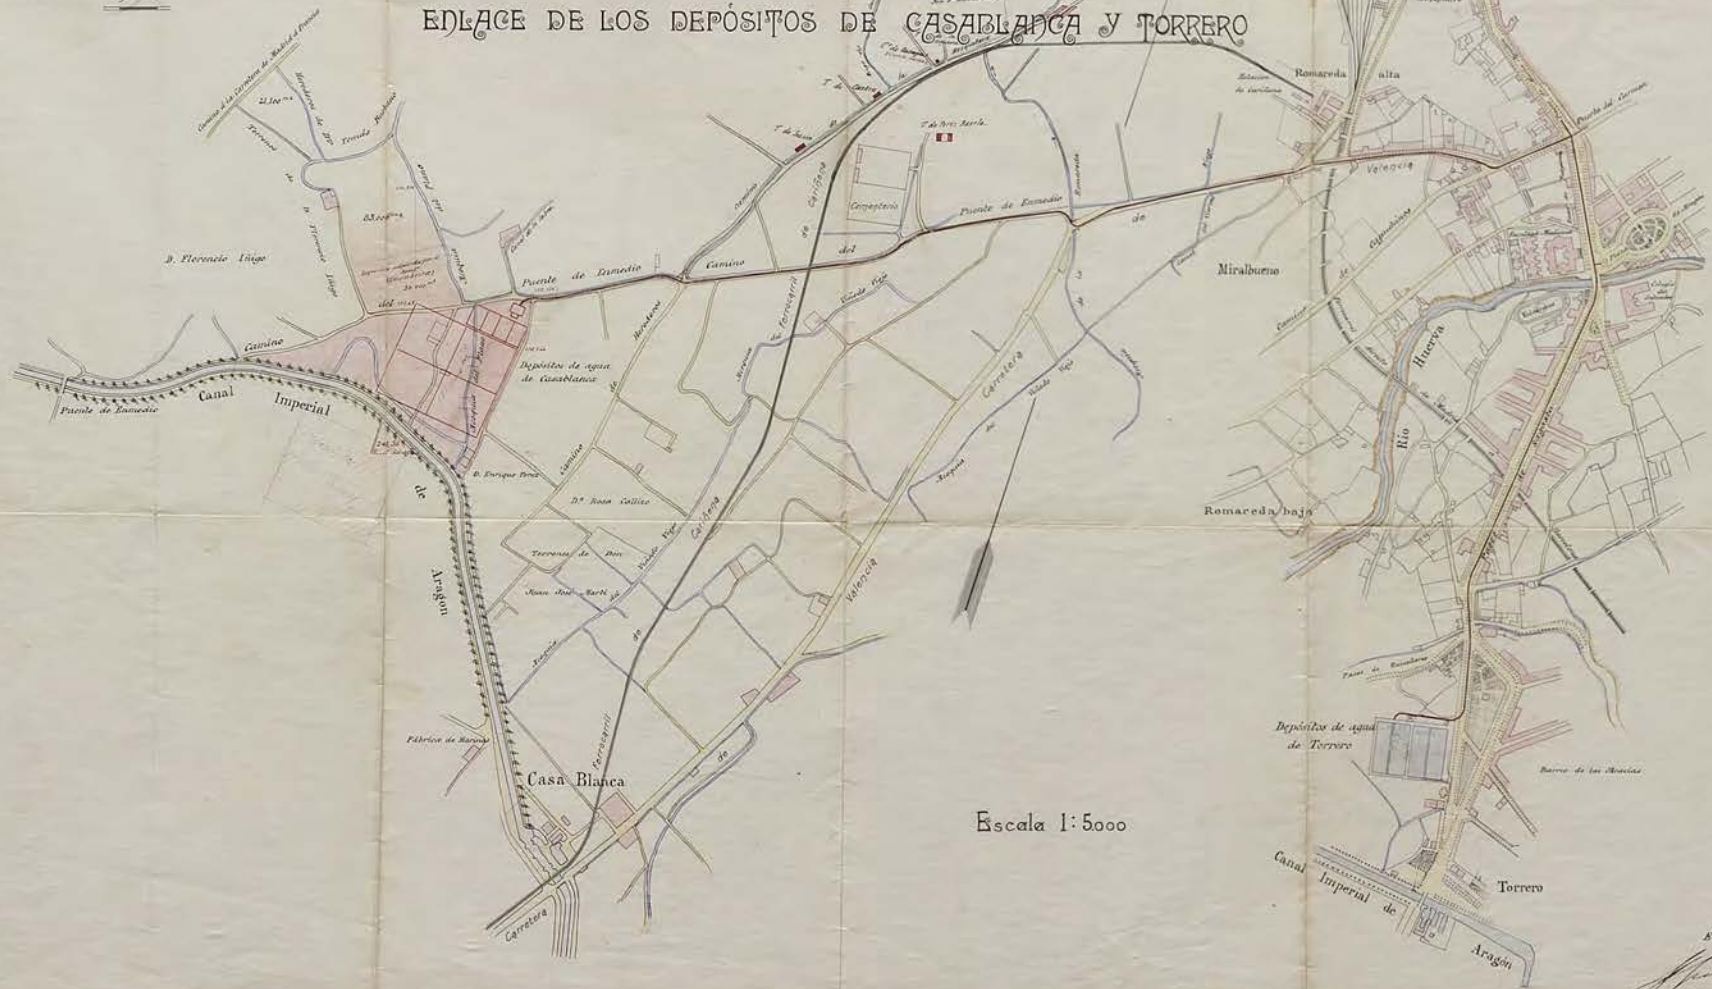

Escala 1:5000

Zaragoza 25 Diciembre 1907
El Ingeniero autor del proyecto
El Pellicionario
Zaragoza
AYUNTAMIENTO